



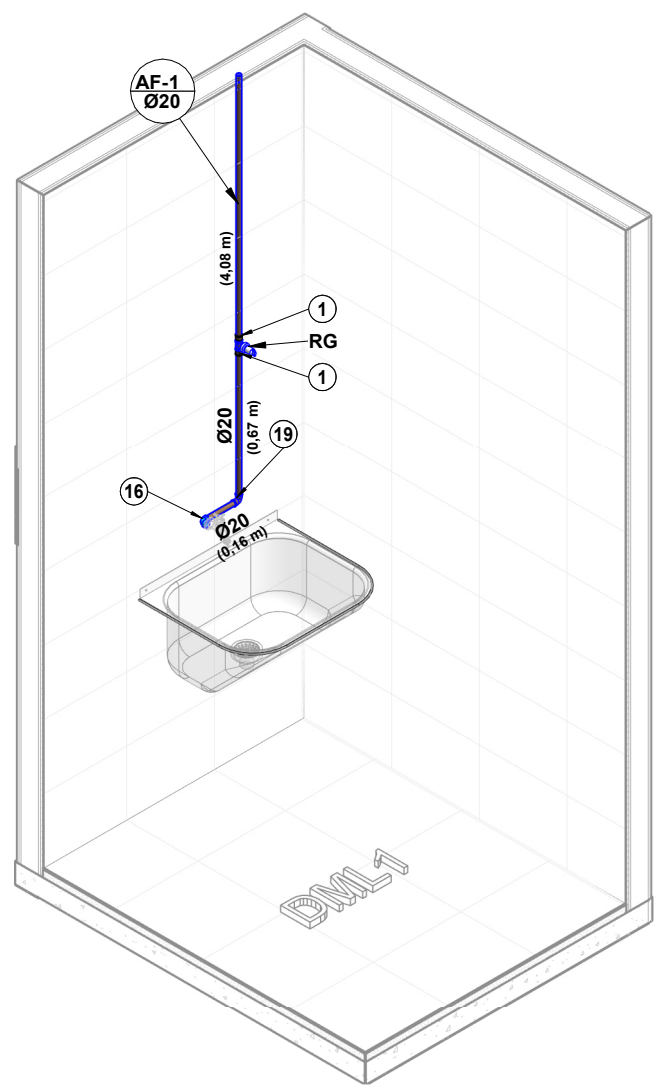


2 ISO-DML

Escala:

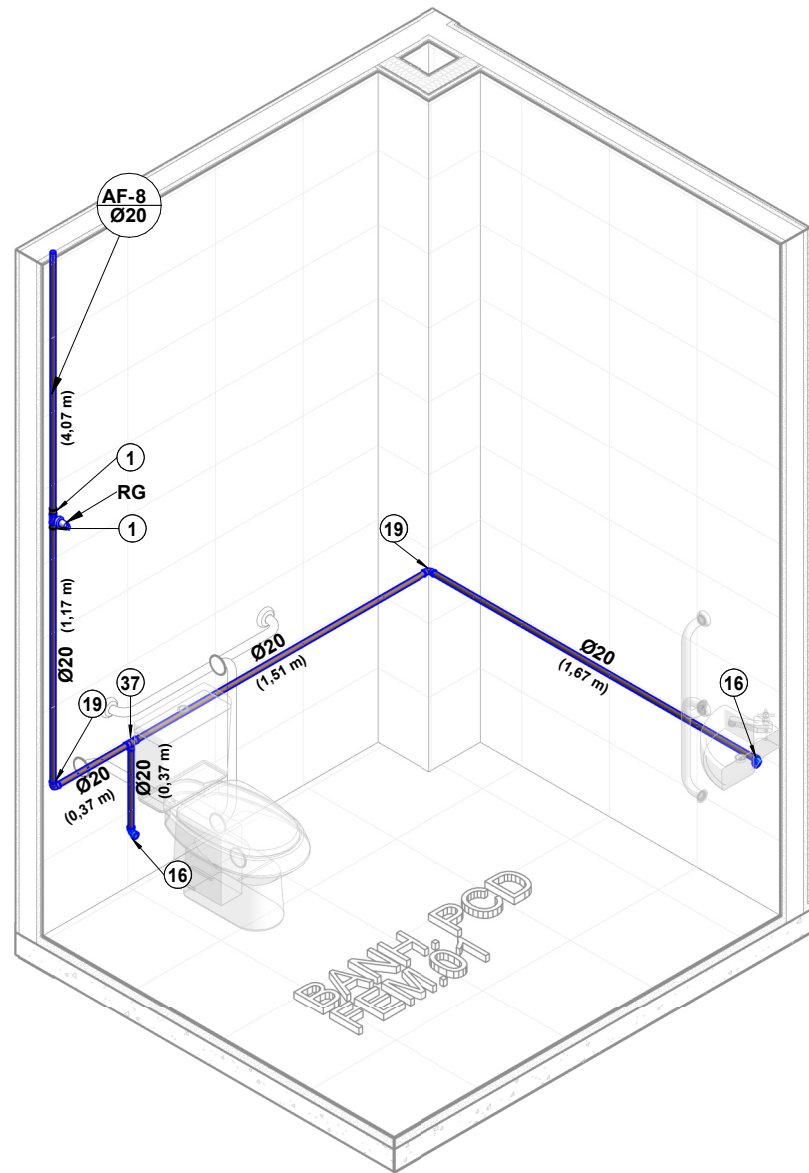


1 ISO-BNH. PCD FEM1

Escala:

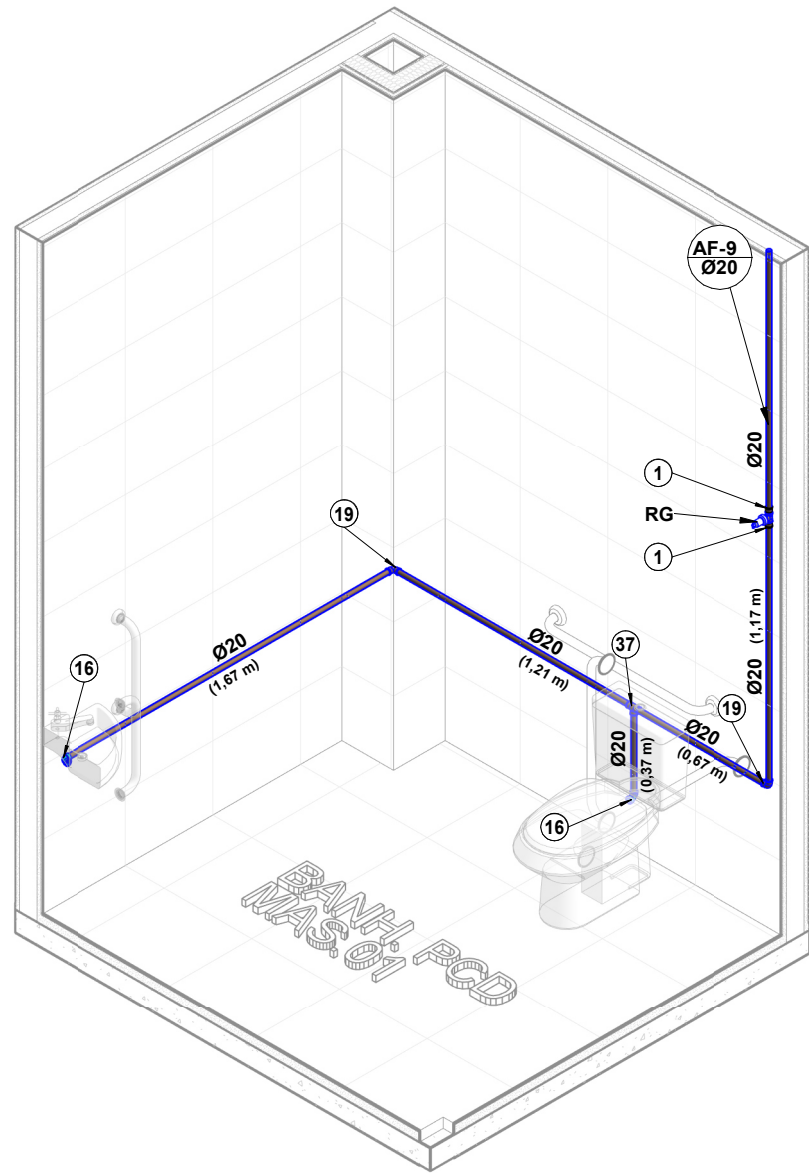


3 ISO-BNH. PCD MAS1

Escala:

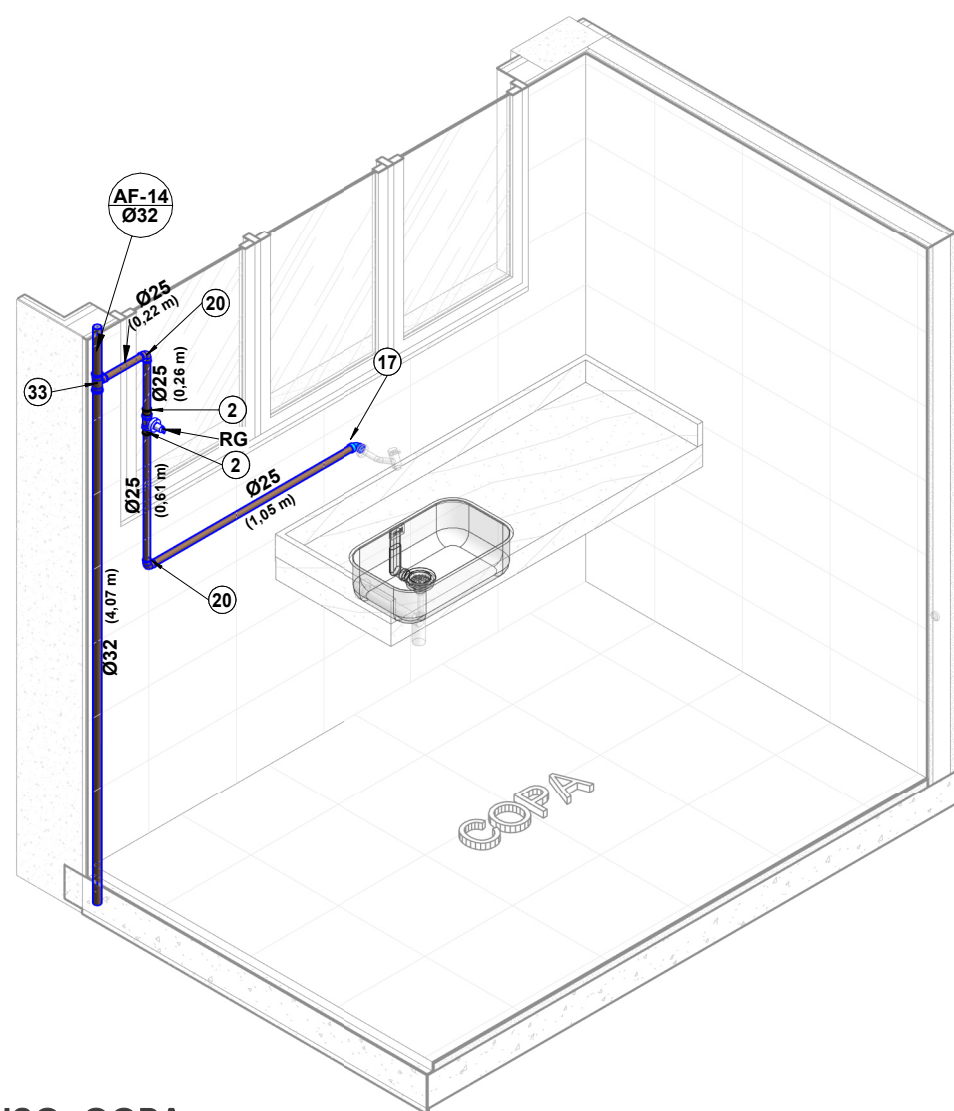


13 ISO-COPA

Escala:

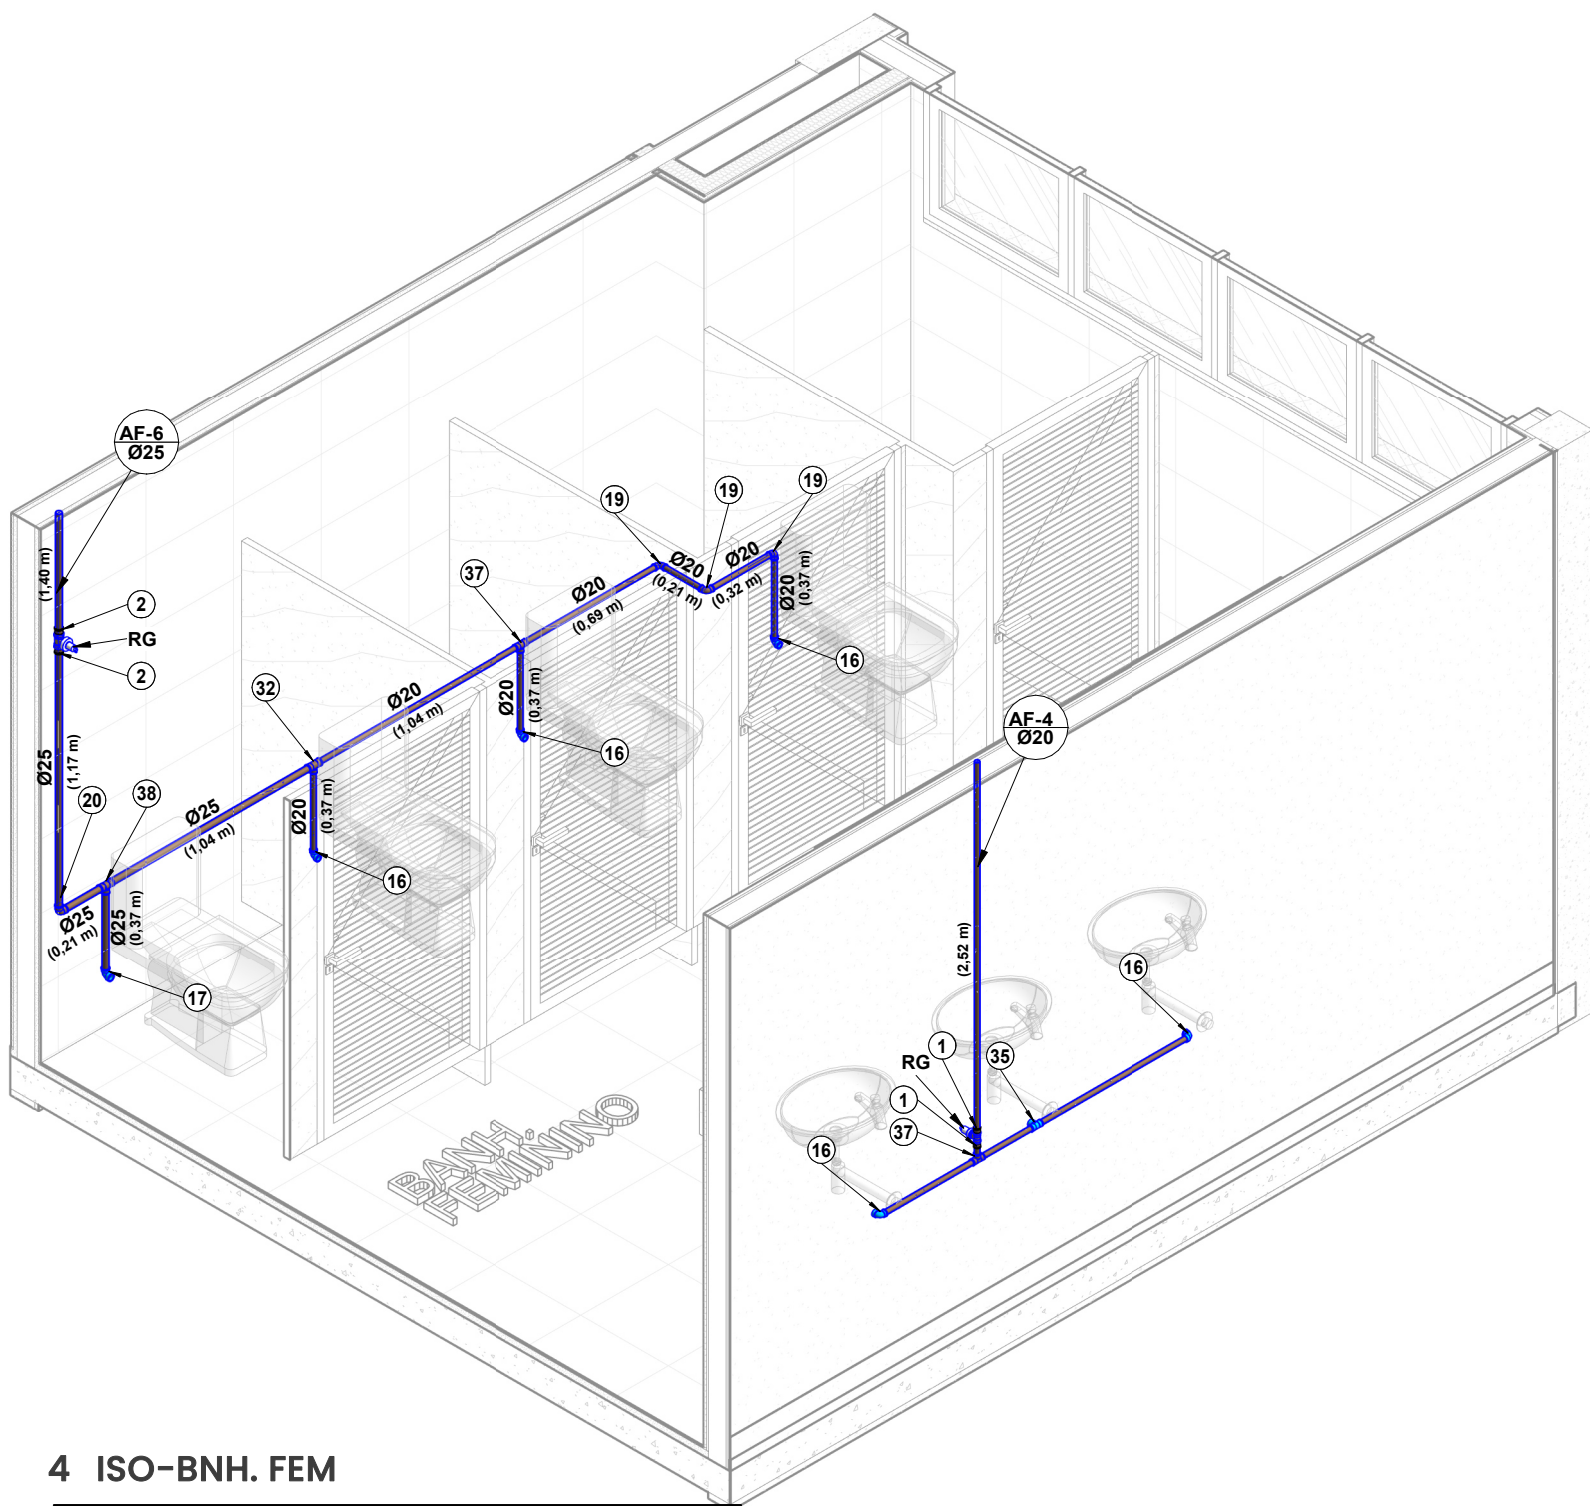

4 ISO-BNH. FEM

Escala:

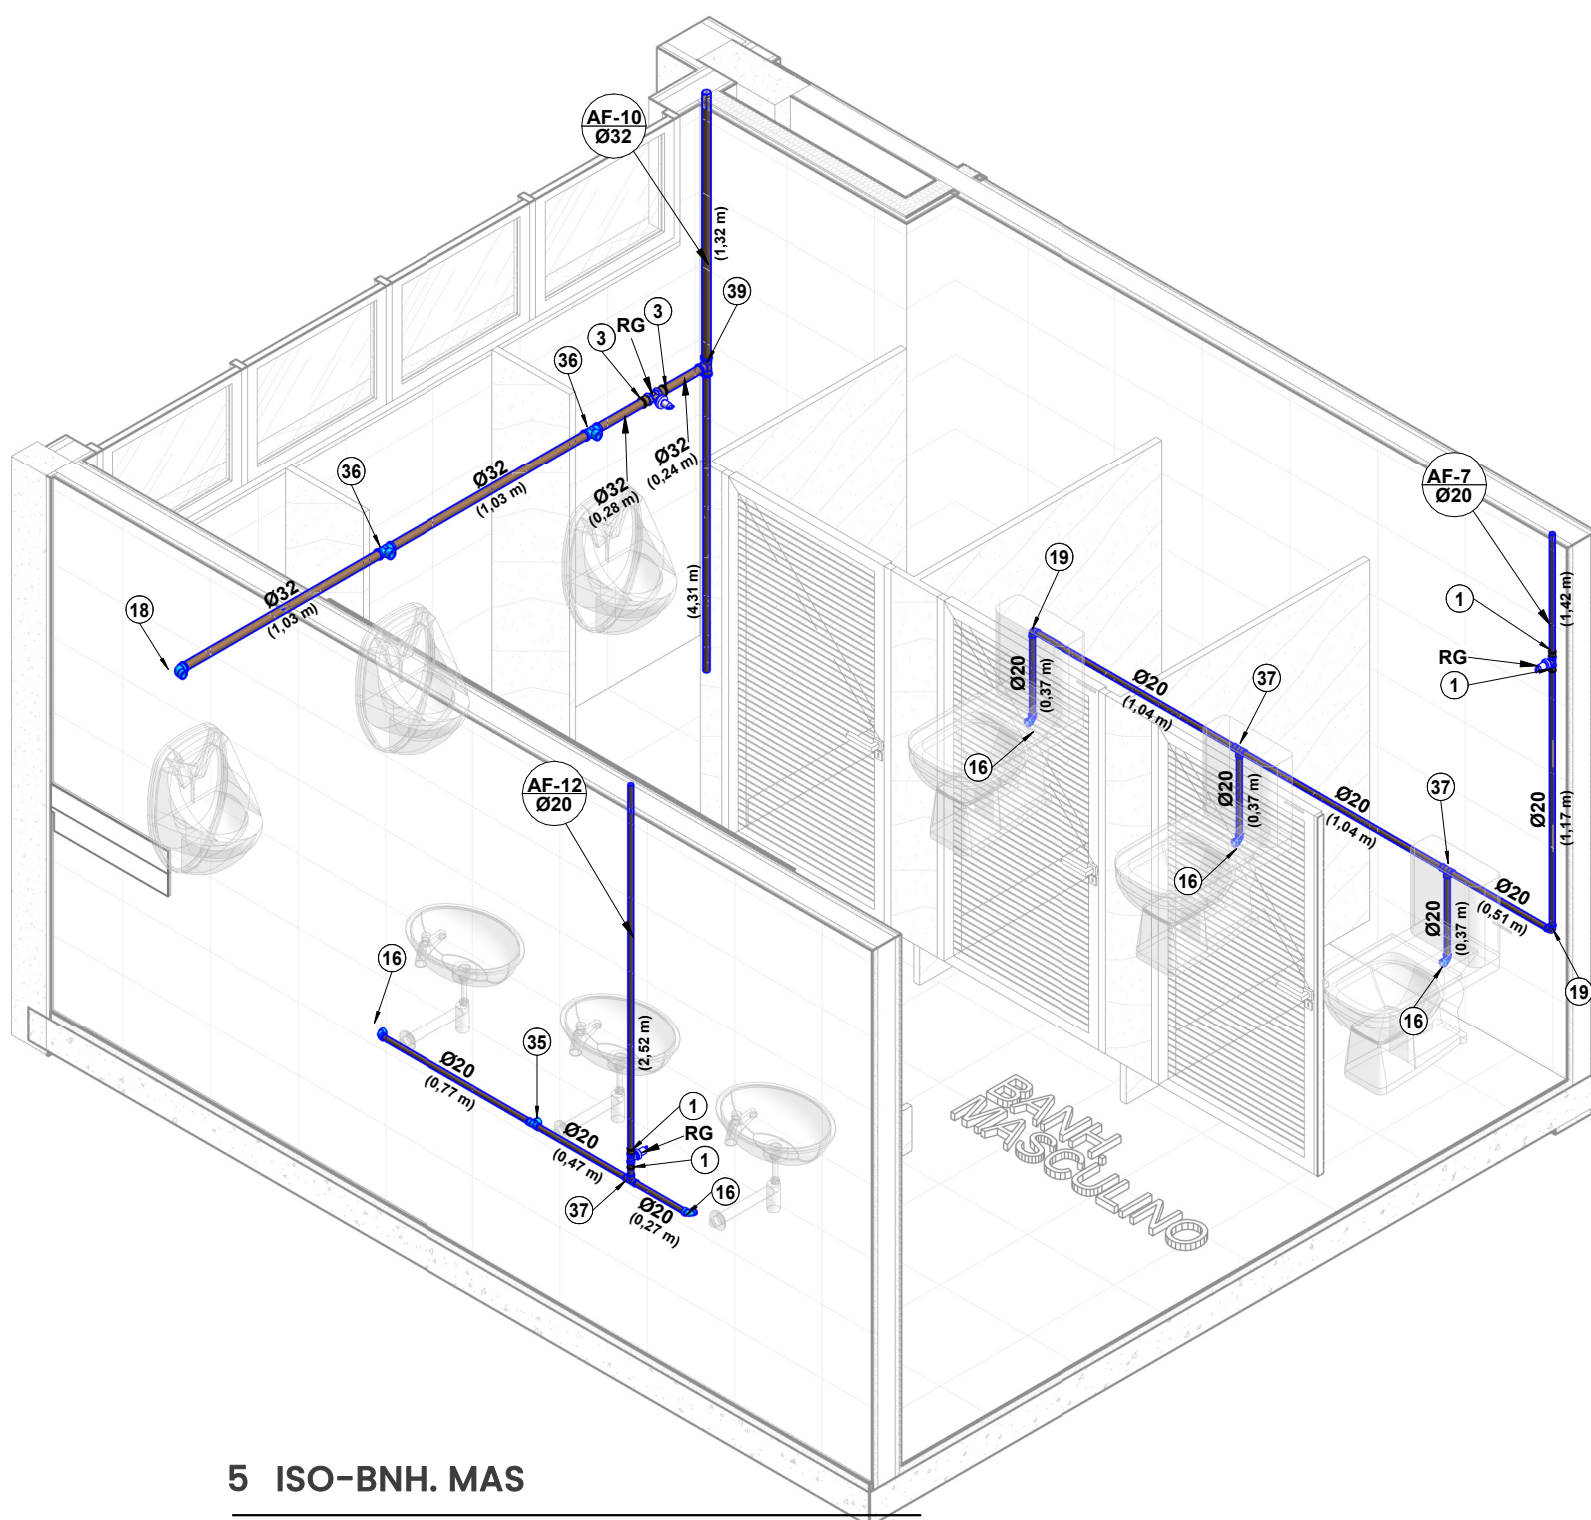

5 ISO-BNH. MAS

Escala:

NOTAS:

- 1- PROJETO ATENDE NBR 5626:2020 - SISTEMA PREDIAL DE ÁGUA FRIA E QUENTE - PROJETO, EXECUÇÃO, OPERAÇÃO E MANUTENÇÃO.
- 2 - DIMENSÕES EM METROS E DIÂMETROS EM MILÍMETROS, EXCETO ONDE INDICADO CONTRÁRIO.
- 3 - PROIBIDO UTILIZAR FOGO NAS TUBULAÇÕES.
- 4 - OS TERMINAIS DE VENTILAÇÃO DOS TUBOS DE VENTILAÇÃO DEVERÃO PASSAR 20CM ACIMA DO RESERVATÓRIO SUPERIOR.
- 5 - A TUBULAÇÃO DO EXTRAVASOR DO RESERVATÓRIO DE ÁGUA FRIA DEVE TER UM DIÂMETRO IMEDIATAMENTE SUPERIOR AO DO ABASTECIMENTO.
- 6 - TODAS AS SAÍDAS PARA CONSUMO DAS TUBULAÇÕES DE ÁGUA FRIA DEVERÃO SER DO TIPO SOLDÁVEL AZUL COM BUCHA DE LATÃO.
- 7 - A BASE DO RESERVATÓRIO DEVERÁ TER UMA SUPERFÍCIE LISA, NIVELADA E ISENTA DE SUJEIRA OU MATERIAIS PONTIAGUADOS. A BASE DEVE TER RESISTÊNCIA COMPATÍVEL COM O PESO DA CAIXA CHEIA E DEVE SER MAIOR DO QUE A LARGURA DO FUNDO DA CAIXA.

LEGENDA:

- TUBULAÇÃO PVC MARROM - ÁGUA FRIA
- AF-nn
nn: número da coluna
Øxx: diâmetro nominal da coluna
- COLUNA DE RECALQUE DE ÁGUA FRIA
- RC-nn
nn: número da coluna
Øxx: diâmetro nominal da coluna
- XX - POSIÇÃO DO ITEM NA LISTA DE MATERIAIS

ABREVIações:

- AF - ÁGUA FRIA
RC - RECALQUE
SC - SUÇÃO
LE - LIMPEZA E EXTRAVASÃO
BCA - BACIA SANITÁRIA COM CAIXA ACOPLADA
LV - LAVATÓRIO
TN - TANQUE
TJ - TORNEIRA DE JARDIM
RG - REGISTRO DE GAVETA
RE - REGISTRO DE ESFERA
HID - HIDRÔMETRO
RES - RESERVATÓRIO

REV.01	03/06/2022	INSTALAÇÃO DOS BEBEDOUROS	02/06/2022	03/06/2022
REV.00	20/05/2022	EMIÇÃO INICIAL	13/05/2022	20/05/2022
REVISÃO	DATA	DESCRIÇÃO	EXEC.	VERIF.
EMITENTE			EXEC.	13/05/2022
CONSORCIO QUANTA / TETRIS / FLEX			DES.	13/05/2022
CONTRATO Nº 006/2022			VER.	20/05/2022
MARCOS CAMARA REBELLO - CREA/RJ - 200727911-8				
 PREFEITURA SAQUAREMA TRABALHO E RESPEITO				
SECRETARIA MUNICIPAL DE DESENVOLVIMENTO ECONÔMICO				
TÍTULO				
COMPLEXO EDUCACIONAL - PALMITAL				
PROJETO BÁSICO DE HIDRÁULICA DO CONEXÃO DO FUTURO				
ISOMÉTRICOS				
LOCALIZAÇÃO		ARQ. ELETRÔNICO		
ESTRADA LATINO MELO, NO BAIRRO DE PALMITAL - 2º DISTRITO - SAQUAREMA/RJ		SQ-05012-PALMITAL-CF-PB-HID-R01.RVT		
Nº DOCUMENTO		ESCALA		FRANCHA
PD003-SBP008		INDICADA		03-05
		DATA		
		MAIO/2022		