



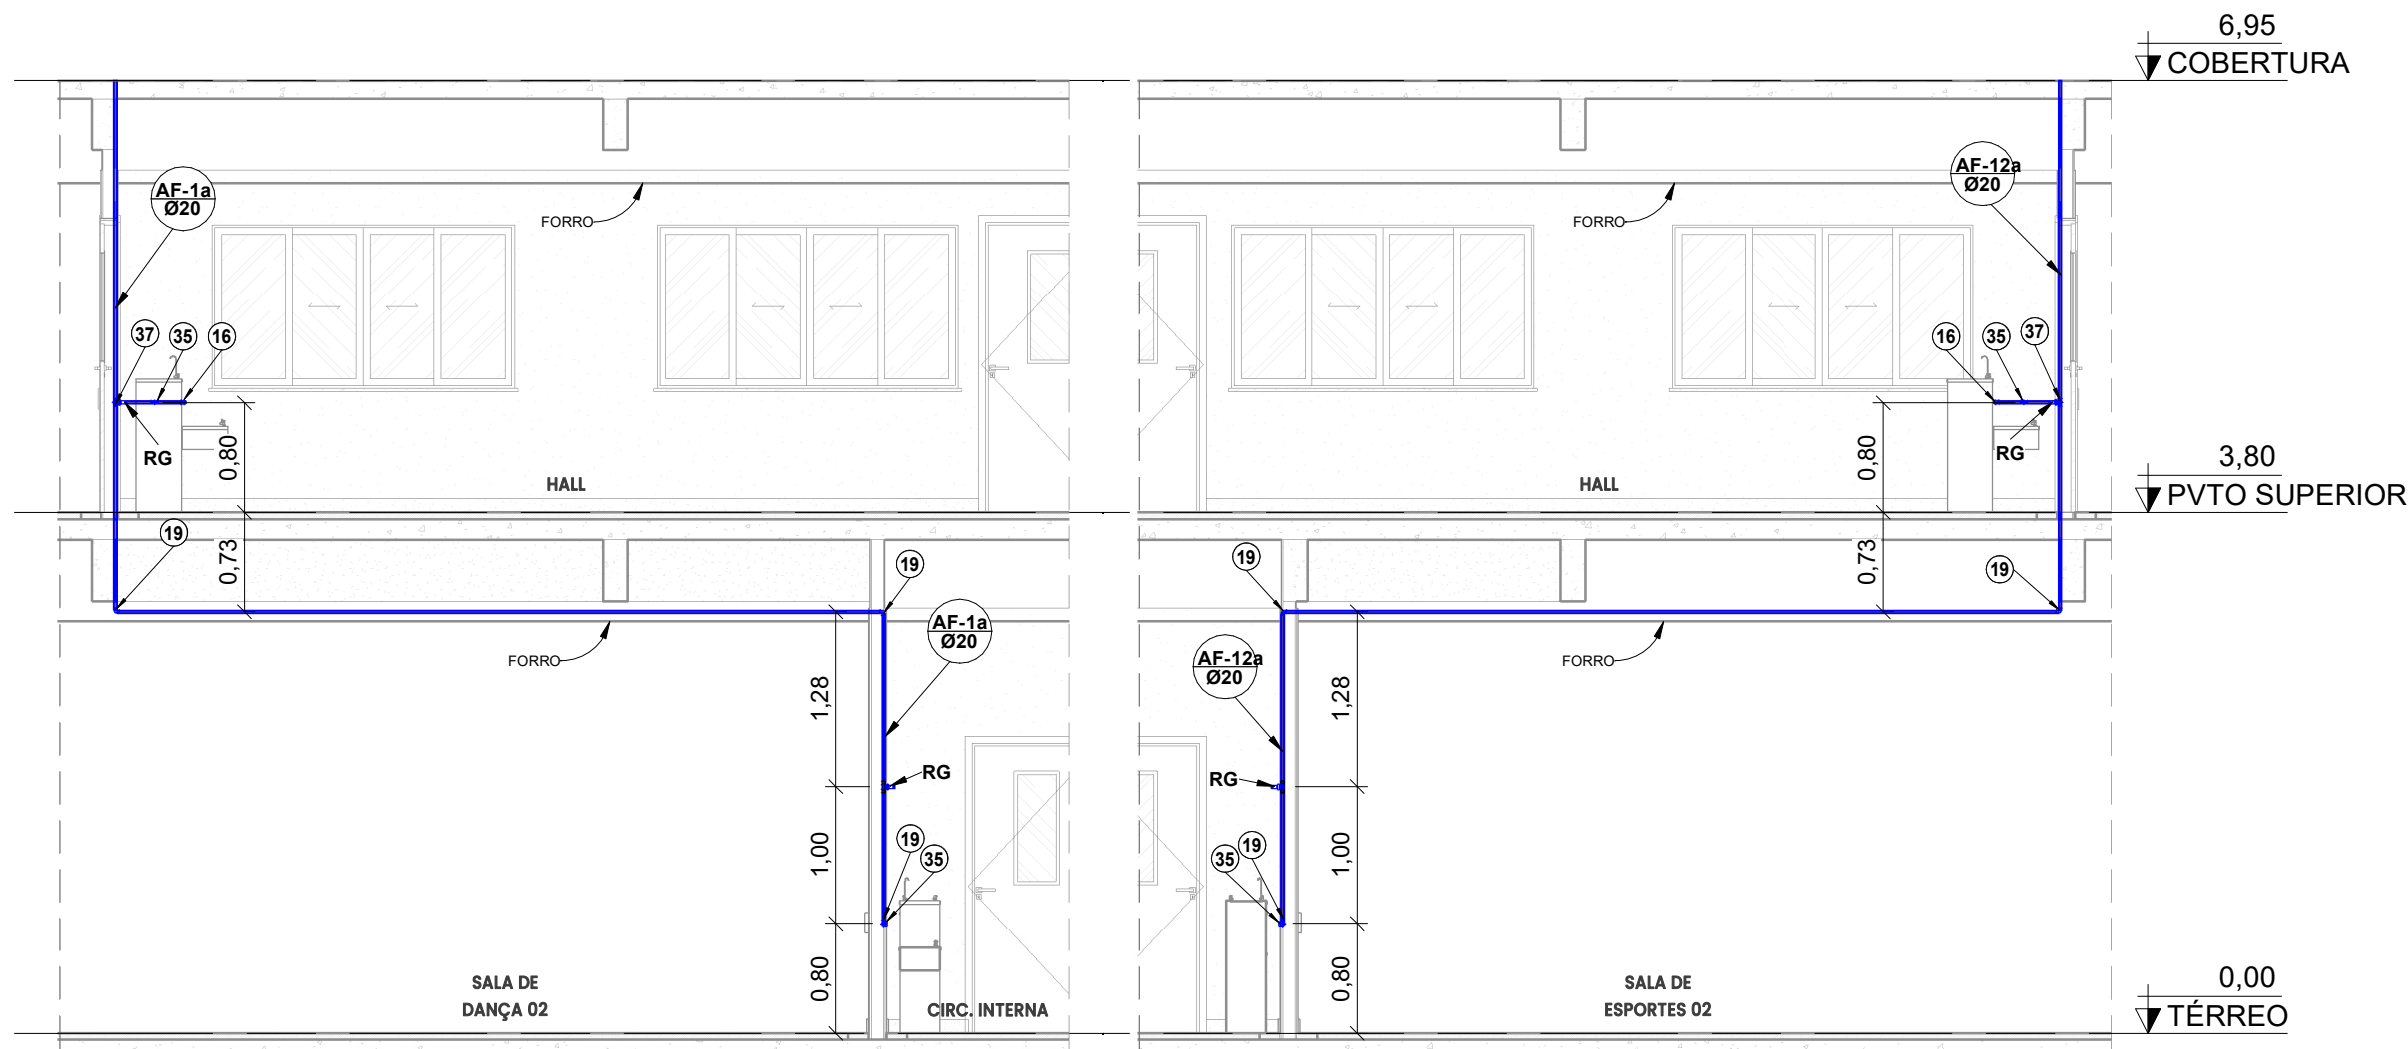

CORTE H - H
1 : 50

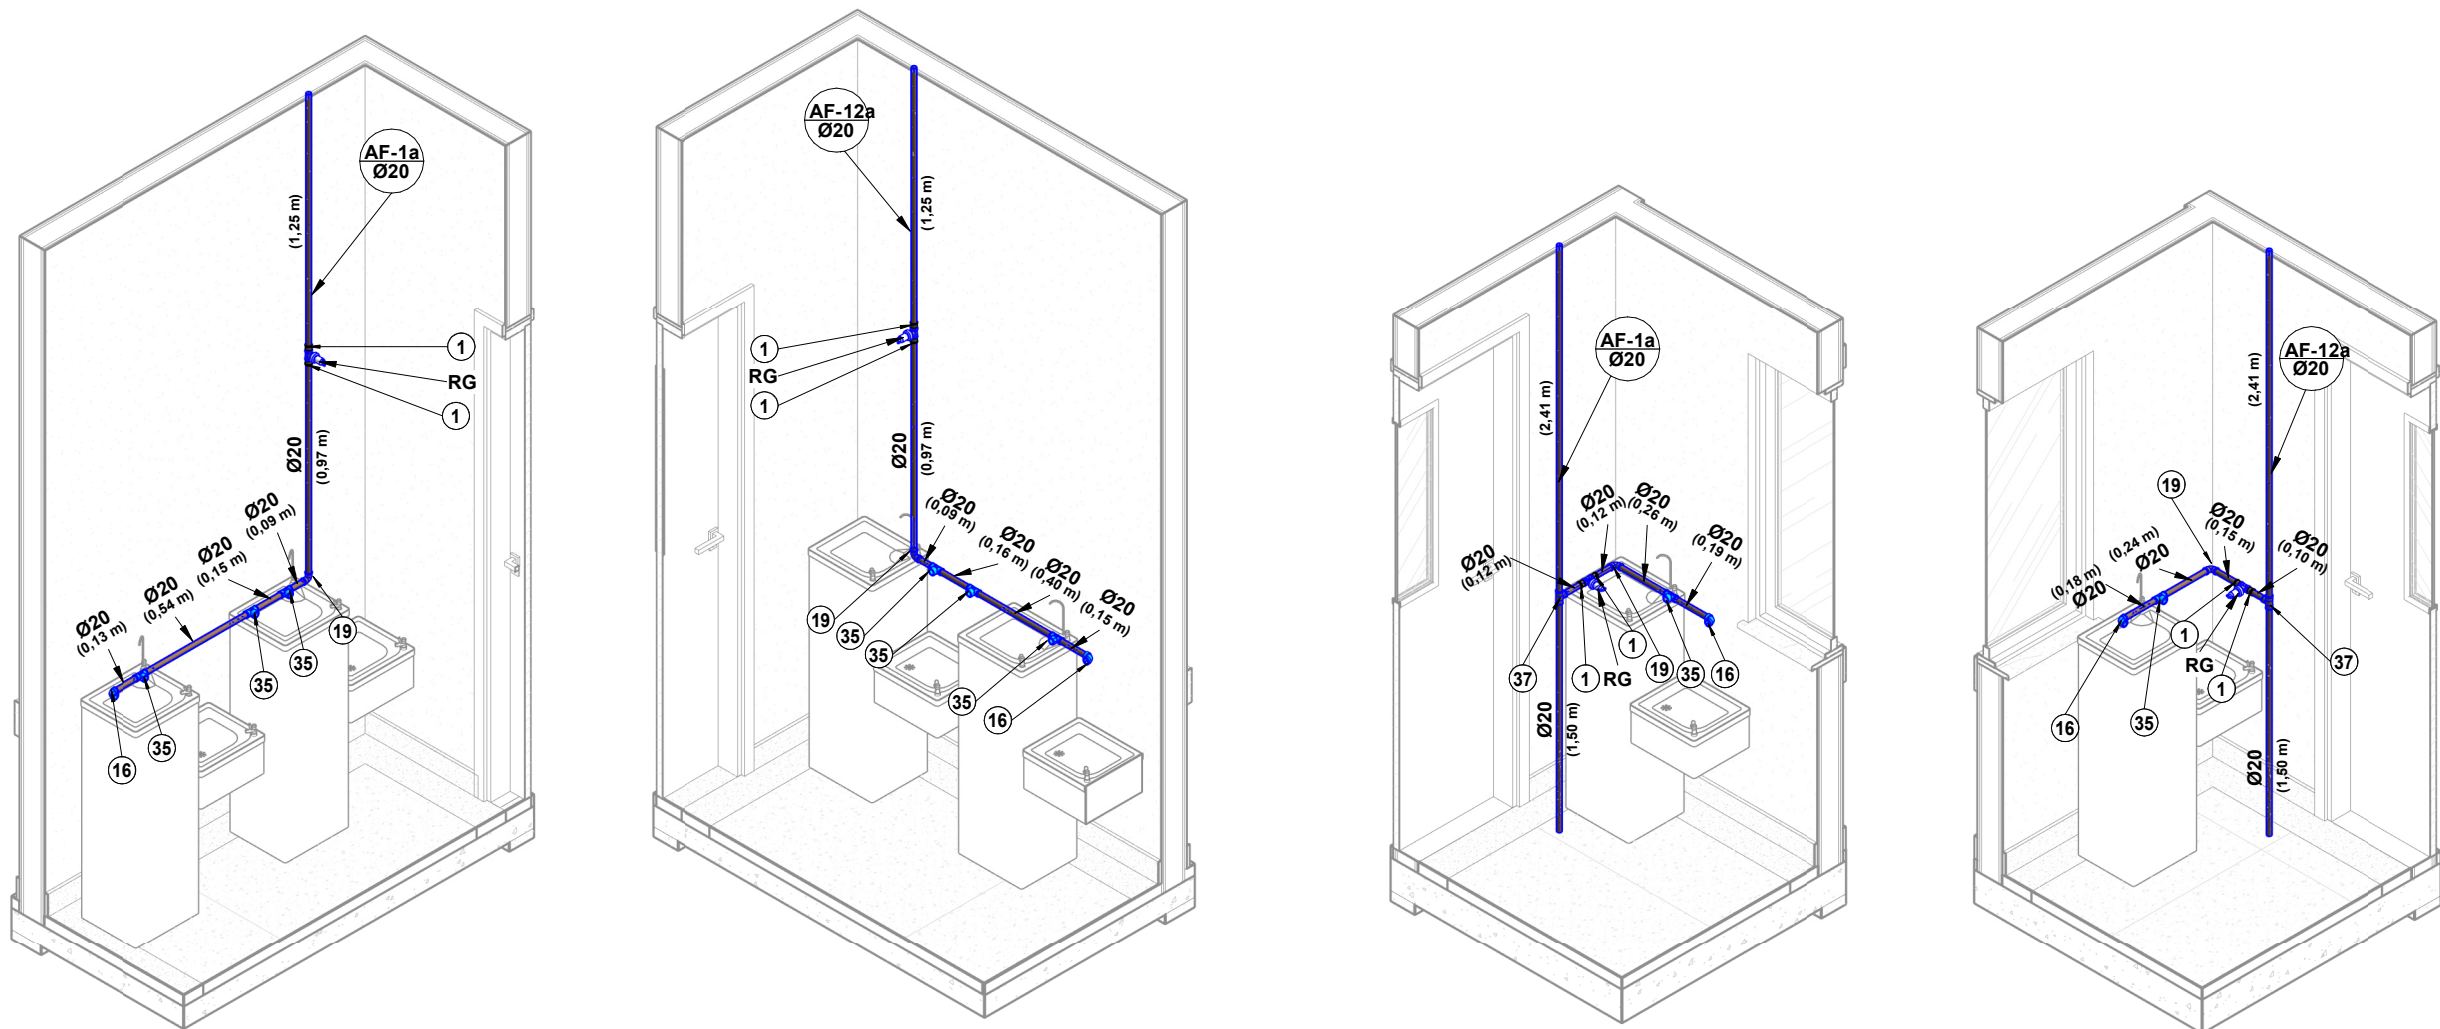

ISO-BEBEDOUROS 1 E 2 ISO-BEBEDOUROS 3 E 4 ISO-BEBEDOURO 5 ISO-BEBEDOURO 6

- NOTAS:**
- 1- PROJETO ATENDE NBR 5626:2020 - SISTEMA PREDIAL DE ÁGUA FRIA E QUENTE - PROJETO, EXECUÇÃO, OPERAÇÃO E MANUTENÇÃO.
 - 2 - DIMENSÕES EM METROS E DIÂMETROS EM MILÍMETROS, EXCETO ONDE INDICADO CONTRÁRIO.
 - 3 - PROIBIDO UTILIZAR FOGO NAS TUBULAÇÕES.
 - 4 - OS TERMINAIS DE VENTILAÇÃO DOS TUBOS DE VENTILAÇÃO DEVERÃO PASSAR 20CM ACIMA DO RESERVATÓRIO SUPERIOR.
 - 5 - A TUBULAÇÃO DO EXTRASOR DO RESERVATÓRIO DE ÁGUA FRIA DEVE TER UM DIÂMETRO IMEDIATAMENTE SUPERIOR AO DO ABASTECIMENTO.
 - 6 - TODAS AS SAÍDAS PARA CONSUMO DAS TUBULAÇÕES DE ÁGUA FRIA DEVERÃO SER DO TIPO SOLDÁVEL AZUL COM BUCHA DE LATÃO
 - 7 - A BASE DO RESERVATÓRIO DEVERÁ TER UMA SUPERFÍCIE LISA, NIVELADA E ISENTA DE SUJEIRA OU MATERIAIS PONTIAGUDOS. A BASE DEVE TER RESISTÊNCIA COMPATÍVEL COM O PESO DA CAIXA CHEIA E DEVE SER MAIOR DO QUE A LARGURA DO FUNDO DA CAIXA.

- LEGENDA:**
- TUBULAÇÃO PVC MARROM - ÁGUA FRIA
 - AF-nn
Øxx
nn: número da coluna
xx: diâmetro nominal da coluna
 - RC-nn
Øxx
nn: número da coluna
xx: diâmetro nominal da coluna
 - XX
-POSIÇÃO DO ITEM NA LISTA DE MATERIAIS

- ABREVIACOES:**
- AF - ÁGUA FRIA
 - RC - RECALQUE
 - SC - SUCÇÃO
 - LE - LIMPEZA E EXTRAVACAO
 - BCA - BACIA SANITÁRIA COM CAIXA ACOPLADA
 - LV - LAVATÓRIO
 - TN - TANQUE
 - TJ - TORNEIRA DE JARDIM
 - RG - REGISTRO DE GAVETA
 - RE - REGISTRO DE ESFERA
 - HID - HIDRÔMETRO
 - RES - RESERVATÓRIO

REV.01	03/06/2022	INSTALAÇÃO DOS BEBEDOUROS	02/06/2022	03/06/2022
REV.00	20/05/2022	EMISSION INICIAL	13/05/2022	20/05/2022
REVISÃO	DATA	DESCRIÇÃO	EXEC.	VERIFI.
EMITENTE				
CONSÓRCIO QUANTA / TETRIS / FLEX			EXEC. MCR	13/05/2022
CONTRATO Nº 006/2022			DES. RUY	13/05/2022
MARCOS CAMARA REBELO - CREA/RJ - 200727911-8			VER. MCR	20/05/2022
 PREFEITURA SAQUAREMA TRABALHO E RESPEITO				
SECRETARIA MUNICIPAL DE DESENVOLVIMENTO ECONÔMICO				
TÍTULO				
COMPLEXO EDUCACIONAL - PALMITAL				
PROJETO BÁSICO DE HIDRÁULICA DO CONEXÃO DO FUTURO				
CORTE E ISOMÉTRICOS				
LOCALIZAÇÃO		ARQ. ELETRÔNICO		
ESTRADA LATINO MELO, NO BAIRRO DE PALMITAL - 2º DISTRITO - SAQUAREMA/RJ		SQ-OS012-PALMITAL-CF-PB-HID-R01.RVT		
Nº DOCUMENTO		ESCALA	DATA	PRANCHA
PD003 -SBP008		INDICADA	MAIO/2022	05-05