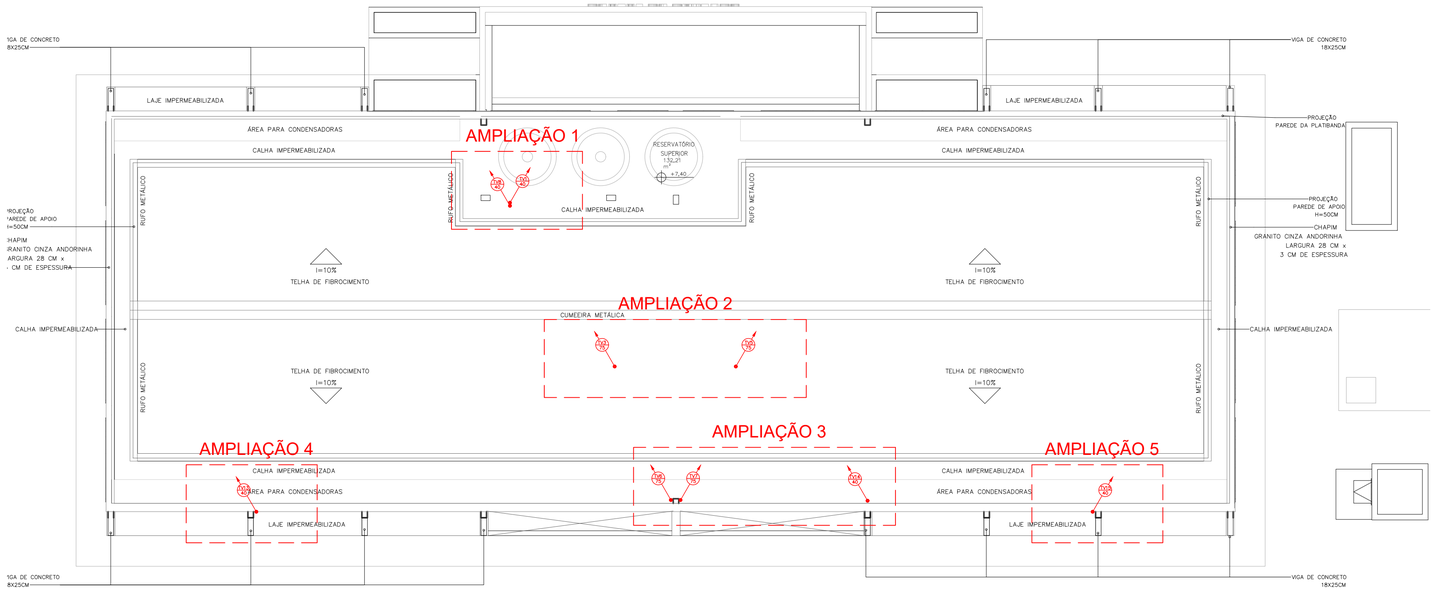

1 PLANTA DE COBERTURA
1/100

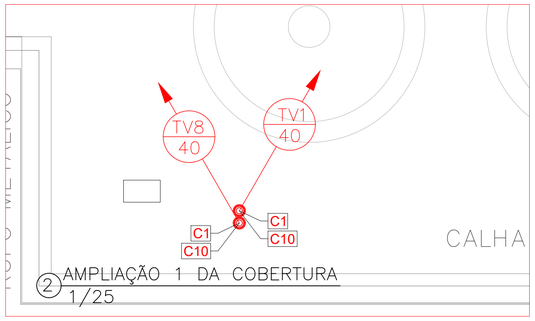

2 AMPLIAÇÃO 1 DA COBERTURA
1/25

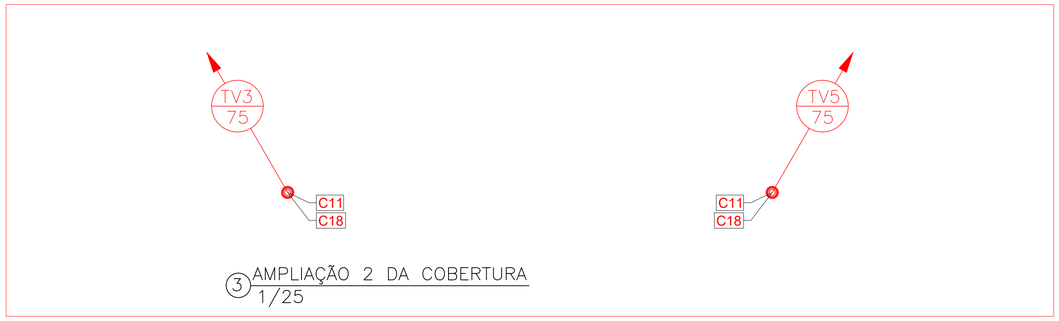

3 AMPLIAÇÃO 2 DA COBERTURA
1/25

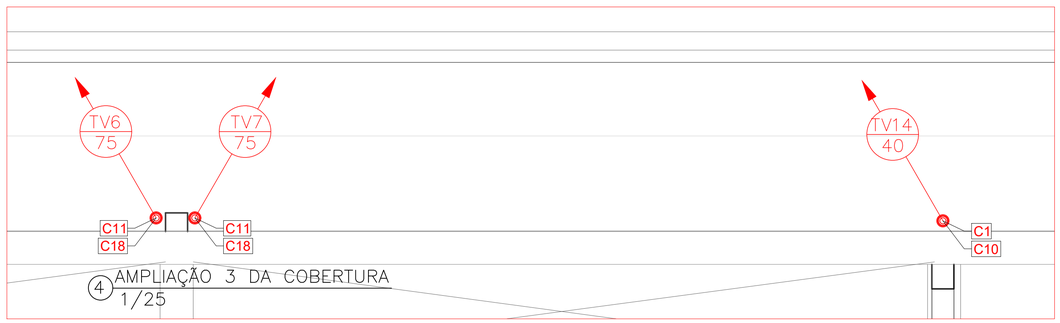

4 AMPLIAÇÃO 3 DA COBERTURA
1/25

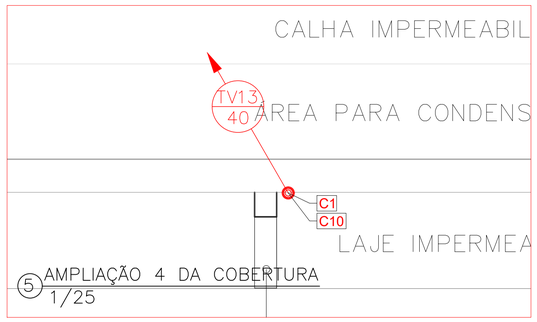

5 AMPLIAÇÃO 4 DA COBERTURA
1/25

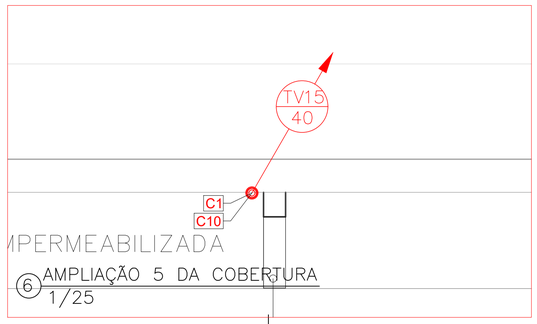

6 AMPLIAÇÃO 5 DA COBERTURA
1/25

REV.	DESCRIÇÃO	DATA	EXEC.	VERIF.
01	REVISÃO DE CAIXAS E SUBCOLETORES	15/06/2022	MCR	MCR
00	EMISSÃO INICIAL	27/05/2022	MCR	MCR

EMITENTE

CONSÓRCIO QUANTA / TETRIS / FLEX
CONTRATO Nº006/2022

MARCOS CAMARA REBELO - CREA/RJ - 200727911-8

EXEC.	MCR	15/06/2022
DES.	LCF	15/06/2022
VER.	MCR	15/06/2022

PREFEITURA SAQUAREMA
TRABALHO E RESPEITO

SECRETARIA MUNICIPAL DE DESENVOLVIMENTO ECONÔMICO

TÍTULO
COMPLEXO EDUCACIONAL - PALMITAL
PROJETO BÁSICO DE ESGOTO - CONEXÃO DO FUTURO
PLANTA E AMPLIAÇÕES – COBERTURA

LOCAL: ESTRADA LATINO MELO - BAIRRO DE PALMITAL - 2º DISTRITO - SAQUAREMA - RJ	ARQ. ELETRÔNICO: SQ-OS012_PALMITAL_CF_PB-ESG-COB-R01		
Nº: PD003-SBP008	ESCALA: INDICADA	DATA: JUNHO/2022	PRANCHA: 03/03