
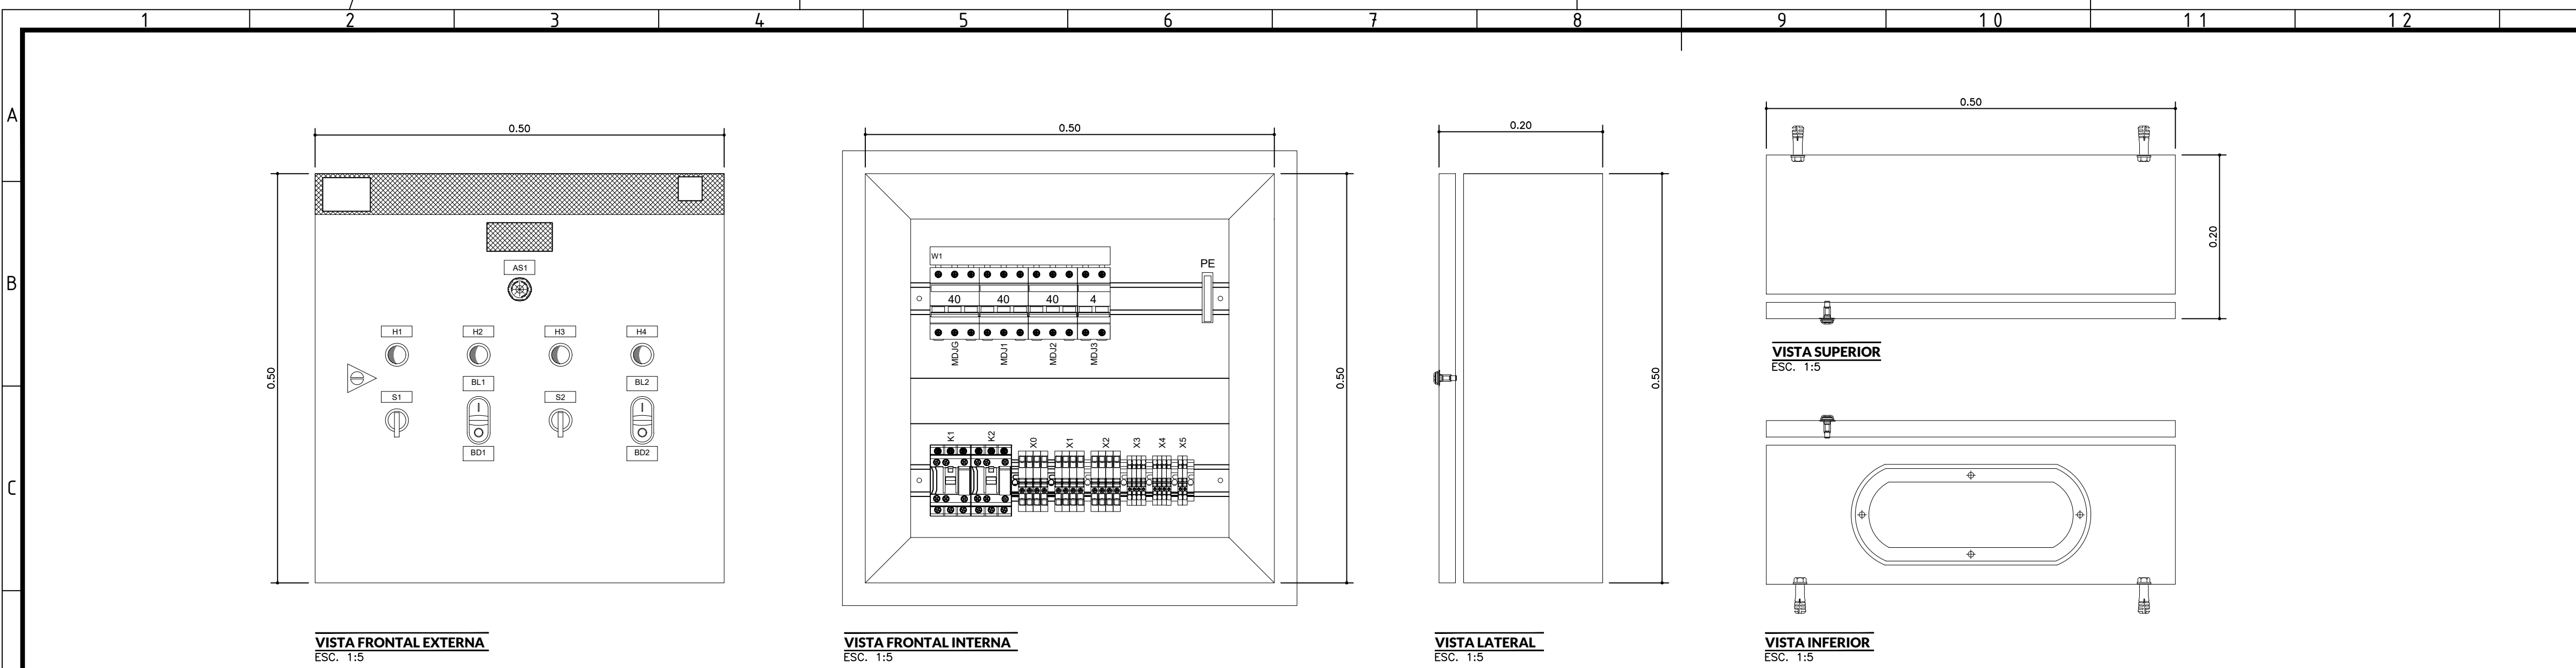
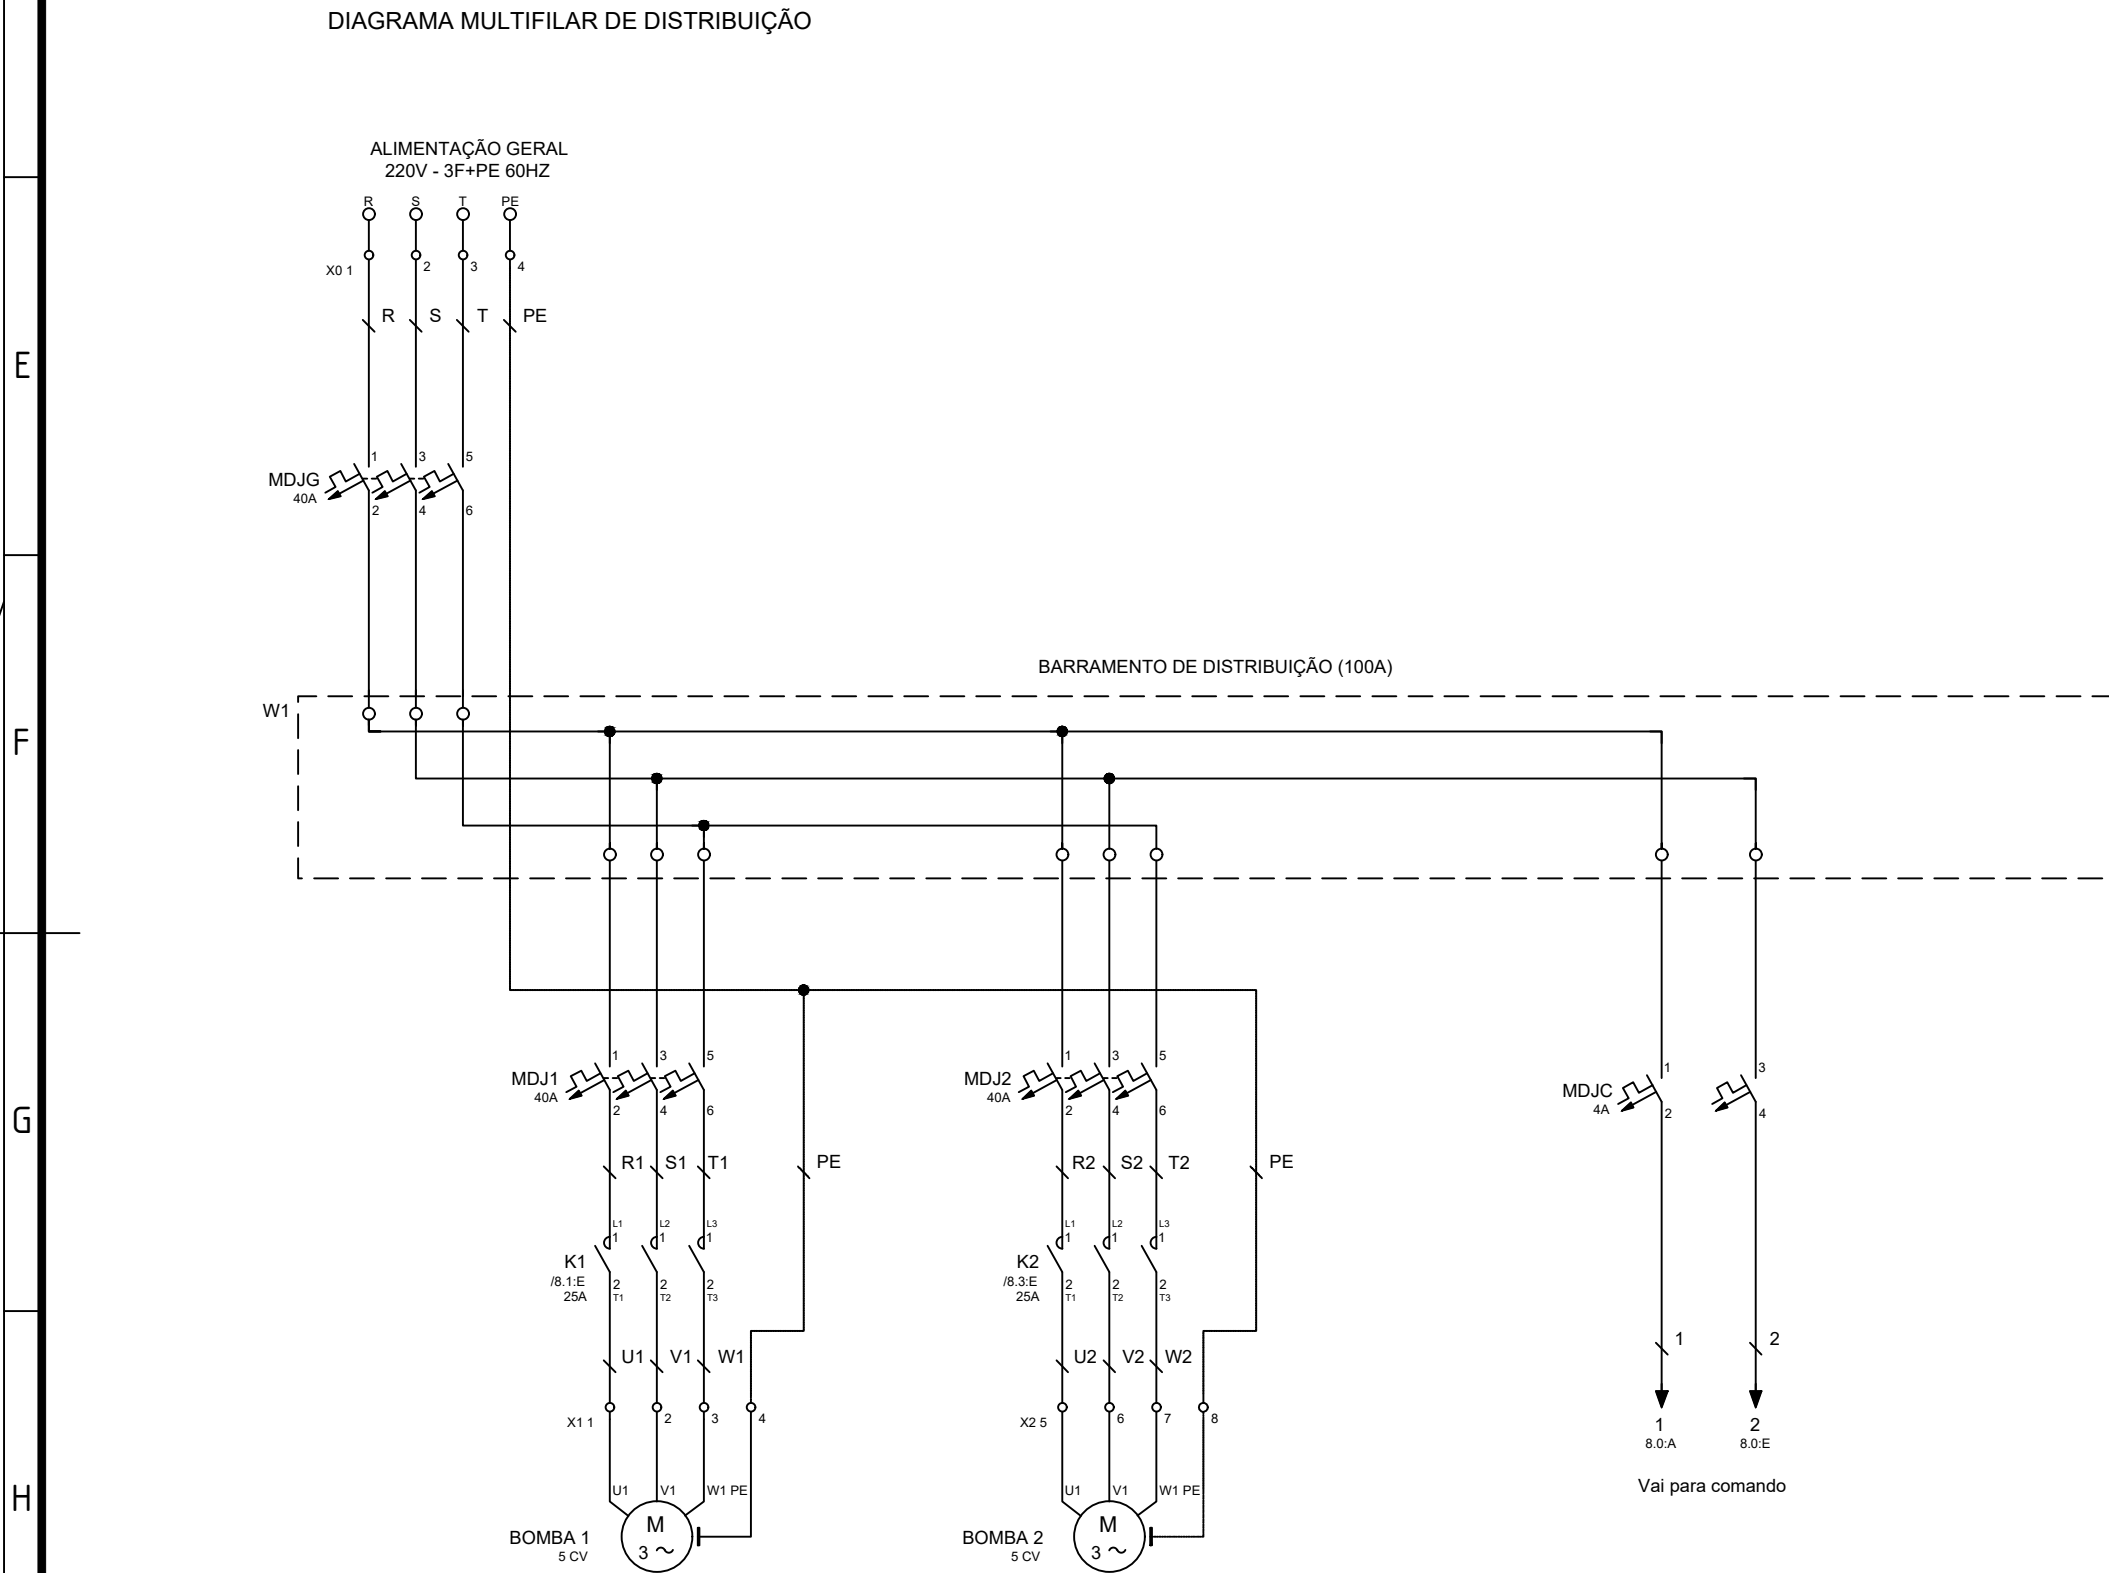


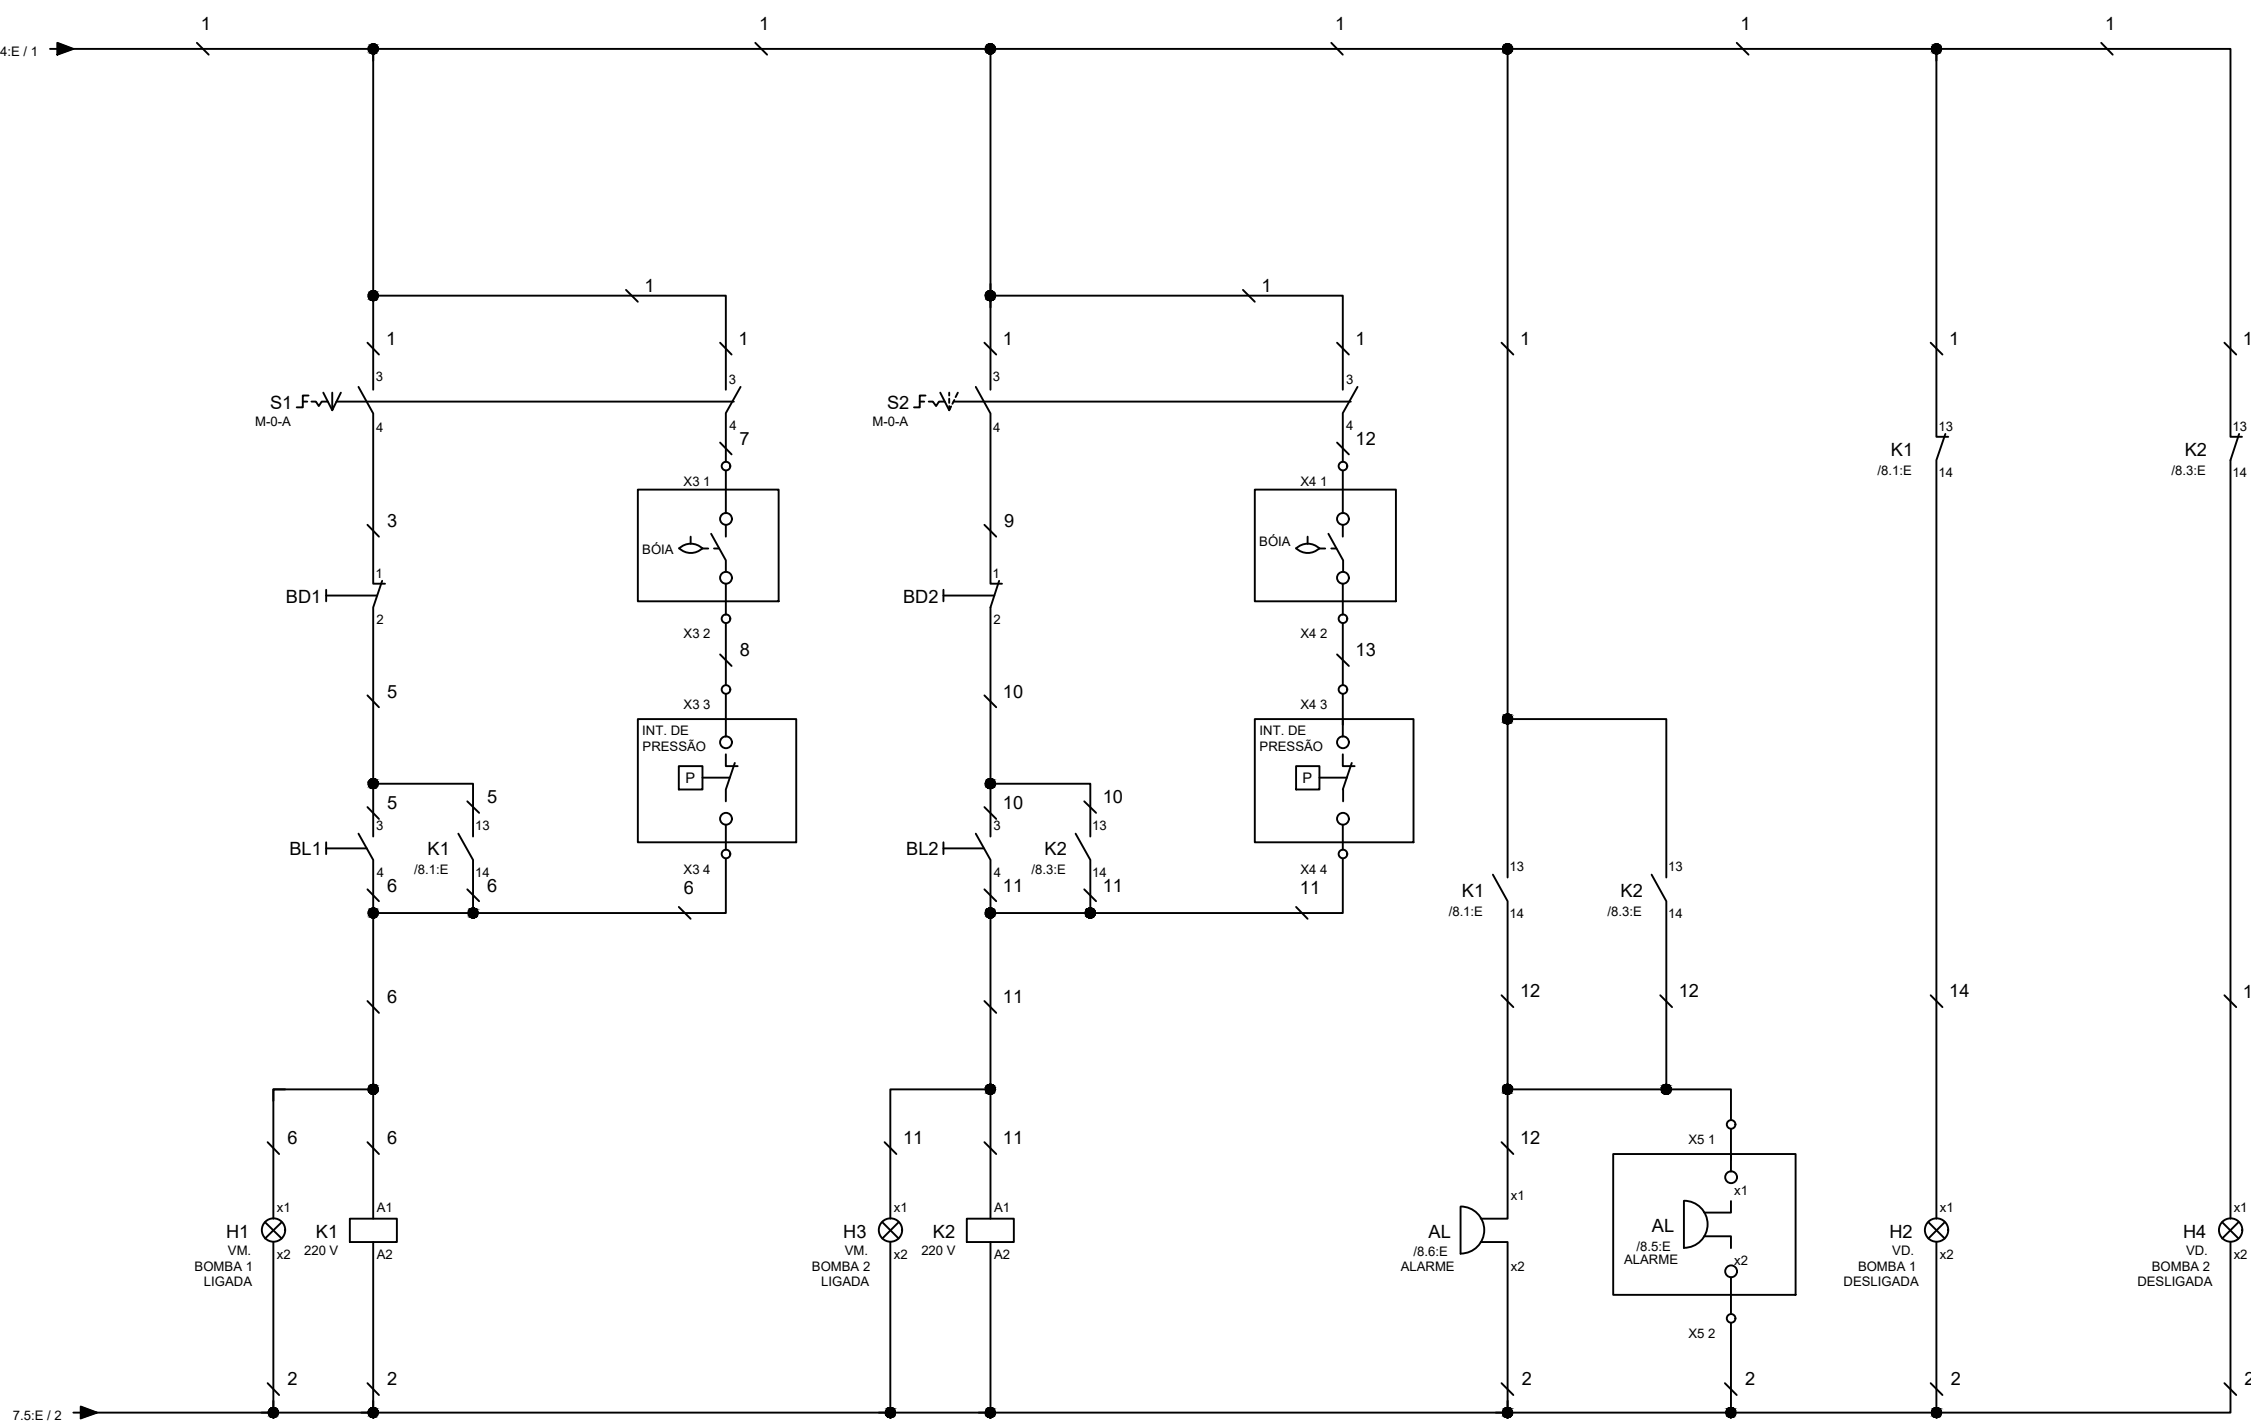

X0			
Posicionamento	Tag	Posicionamento	Posicionamento
1	1	1	1
2	2	2	2
3	3	3	3
4	4	4	4
5	5	5	5
6	6	6	6
X1			
Posicionamento	Tag	Posicionamento	Posicionamento
1	1	1	1
2	2	2	2
3	3	3	3
4	4	4	4
5	5	5	5
6	6	6	6
X2			
Posicionamento	Tag	Posicionamento	Posicionamento
1	1	1	1
2	2	2	2
3	3	3	3
4	4	4	4
5	5	5	5
6	6	6	6
X3			
Posicionamento	Tag	Posicionamento	Posicionamento
1	1	1	1
2	2	2	2
3	3	3	3
4	4	4	4
5	5	5	5
6	6	6	6
X4			
Posicionamento	Tag	Posicionamento	Posicionamento
1	1	1	1
2	2	2	2
3	3	3	3
4	4	4	4
5	5	5	5
6	6	6	6
X5			
Posicionamento	Tag	Posicionamento	Posicionamento
1	1	1	1
2	2	2	2
3	3	3	3
4	4	4	4
5	5	5	5
6	6	6	6

ITEM	TAG	POS	QTDE	DESCRIÇÃO DO COMPONENTE	FABRICANTE	NÚMERO DA PEÇA
1		/J5	1	QUADRO DE COMANDO DE SOBREPOR QC - COR CAIXA BEGE RAL 7032, PLACA LARANJA RAL 2008 - DIMENSÃO: (AXLXP) 500X500X200MM, IP-54	OPÇÃO PAINEL	QC-505020
2	AL	/B.5.E	1	SINALEIRO SONORO, SONORO, PRETO 25mm 127/220VCA	SONALARME	SI-127/220VCA-0-I
3	BD1	/B.1.C	1	BOTÃO DUPLO FACEADO (PLASTICO) MAX BOTTON 22,5mm, VERMELHO/VERDE, IP-40	STECK	SLPDNR
4	BD2	/B.3.C	1	BOTÃO DUPLO FACEADO (PLASTICO) MAX BOTTON 22,5mm, VERMELHO/VERDE, IP-40	STECK	SLPDNR
5	H1	/B.1.E	1	SINALEIRO LUMINOSO LED MAX BOTTON, VERMELHO 22,5mm 220VCA In: <20mA, IP-40	STECK	S LDS2201
6	H2	/B.6.E	1	SINALEIRO LUMINOSO LED MAX BOTTON, VERDE 22,5mm 220VCA In: <20mA, IP-40	STECK	S LDS2202
7	H3	/B.3.E	1	SINALEIRO LUMINOSO LED MAX BOTTON, VERMELHO 22,5mm 220VCA In: <20mA, IP-40	STECK	S LDS2201
8	H4	/B.7.E	1	SINALEIRO LUMINOSO LED MAX BOTTON, VERDE 22,5mm 220VCA In: <20mA, IP-40	STECK	S LDS2202
9	K1	/B.1.E	1	CONTATOR DE FORÇA TRIPOLAR CWB, 1NA+1NF - 25A EM AC-3 - 7,5/15CV EM 220/380V - BOB. 220V	WEG	12075682
10	K2	/B.3.E	1	CONTATOR DE FORÇA TRIPOLAR CWB, 1NA+1NF - 25A EM AC-3 - 7,5/15CV EM 220/380V - BOB. 220V	WEG	12075682
11	MDJ1	/7.1.D	1	MINIDISJUNTOR TRIPOLAR MDW - 40A CURVA C - 5kA EM 250/440V	WEG	10076449
12	MDJ2	/7.2.D	1	MINIDISJUNTOR TRIPOLAR MDW - 40A CURVA C - 5kA EM 250/440V	WEG	10076449
13	MDJC	/7.4.D	1	MINIDISJUNTOR TERMOMAGNETICO MDW-C 4A 2 POLOS 230/400VCA 1,5kA - IEC60898	WEG	WEG MDW-C4-2
14	MDJG	/7.0.B	1	MINIDISJUNTOR TRIPOLAR MDW - 40A CURVA C - 5kA EM 250/440V	WEG	10076449
15	S1	/B.1.B	1	BOTÃO COMUTADOR MAX BOTTON 22,5mm, 3 POSIÇÕES (1-0-2- 60°), MANOPLA CURTA DE PLÁSTICO, IP-40	STECK	SLMB8T0
16	S2	/B.3.B	1	BOTÃO COMUTADOR MAX BOTTON 22,5mm, 3 POSIÇÕES (1-0-2- 60°), MANOPLA CURTA DE PLÁSTICO, IP-40	STECK	SLMB8T0

LISTA DE PEÇAS TOTALIZADAS

Item	Quantidade	Designação	Número de tipo	Fornecedor	TAG
1	1	QUADRO DE COMANDO DE SOBREPOR QC - COR CAIXA BEGE RAL 7032, PLACA LARANJA RAL 2008 - DIMENSÃO: (AXLXP) 500X500X200MM, IP-54	QC-505020	OPÇÃO PAINEL	
2	1	SINALEIRO SONORO, SONORO, PRETO 25mm 127/220VCA	SI-127/220VCA-0-I	SONALARME	AL
3	2	BOTÃO DUPLO FACEADO (PLASTICO) MAX BOTTON 22,5mm, VERMELHO/VERDE, IP-40	SLPDNR	STECK	BD
4	2	SINALEIRO LUMINOSO LED MAX BOTTON, VERMELHO 22,5mm 220VCA In: <20mA, IP-40	S LDS2201	STECK	H
5	2	SINALEIRO LUMINOSO LED MAX BOTTON, VERDE 22,5mm 220VCA In: <20mA, IP-40	S LDS2202	STECK	H
6	2	CONTATOR DE FORÇA TRIPOLAR CWB, 1NA+1NF - 25A EM AC-3 - 7,5/15CV EM 220/380V - BOB. 220V	12075682	WEG	K
7	3	MINIDISJUNTOR TRIPOLAR MDW - 40A CURVA C - 5kA EM 250/440V	10076449	WEG	MDJ;MDJG
8	1	MINIDISJUNTOR TERMOMAGNETICO MDW-C 4A 2 POLOS 230/400VCA 1,5kA - IEC60898	WEG.MDW-C4-2	WEG	MDJC
9	2	BOTÃO COMUTADOR MAX BOTTON 22,5mm, 3 POSIÇÕES (1-0-2- 60°), MANOPLA CURTA DE PLÁSTICO, IP-40	SLMB8T0	STECK	S

Visão geral de símbolos			
IEC_symbol			
9 SL Contato de Força - contato NA de um contato	118 HBI Campainha, alarme sonoro	1023 FA3 Disjuntor, tripolar	20010 20011 20012 21