


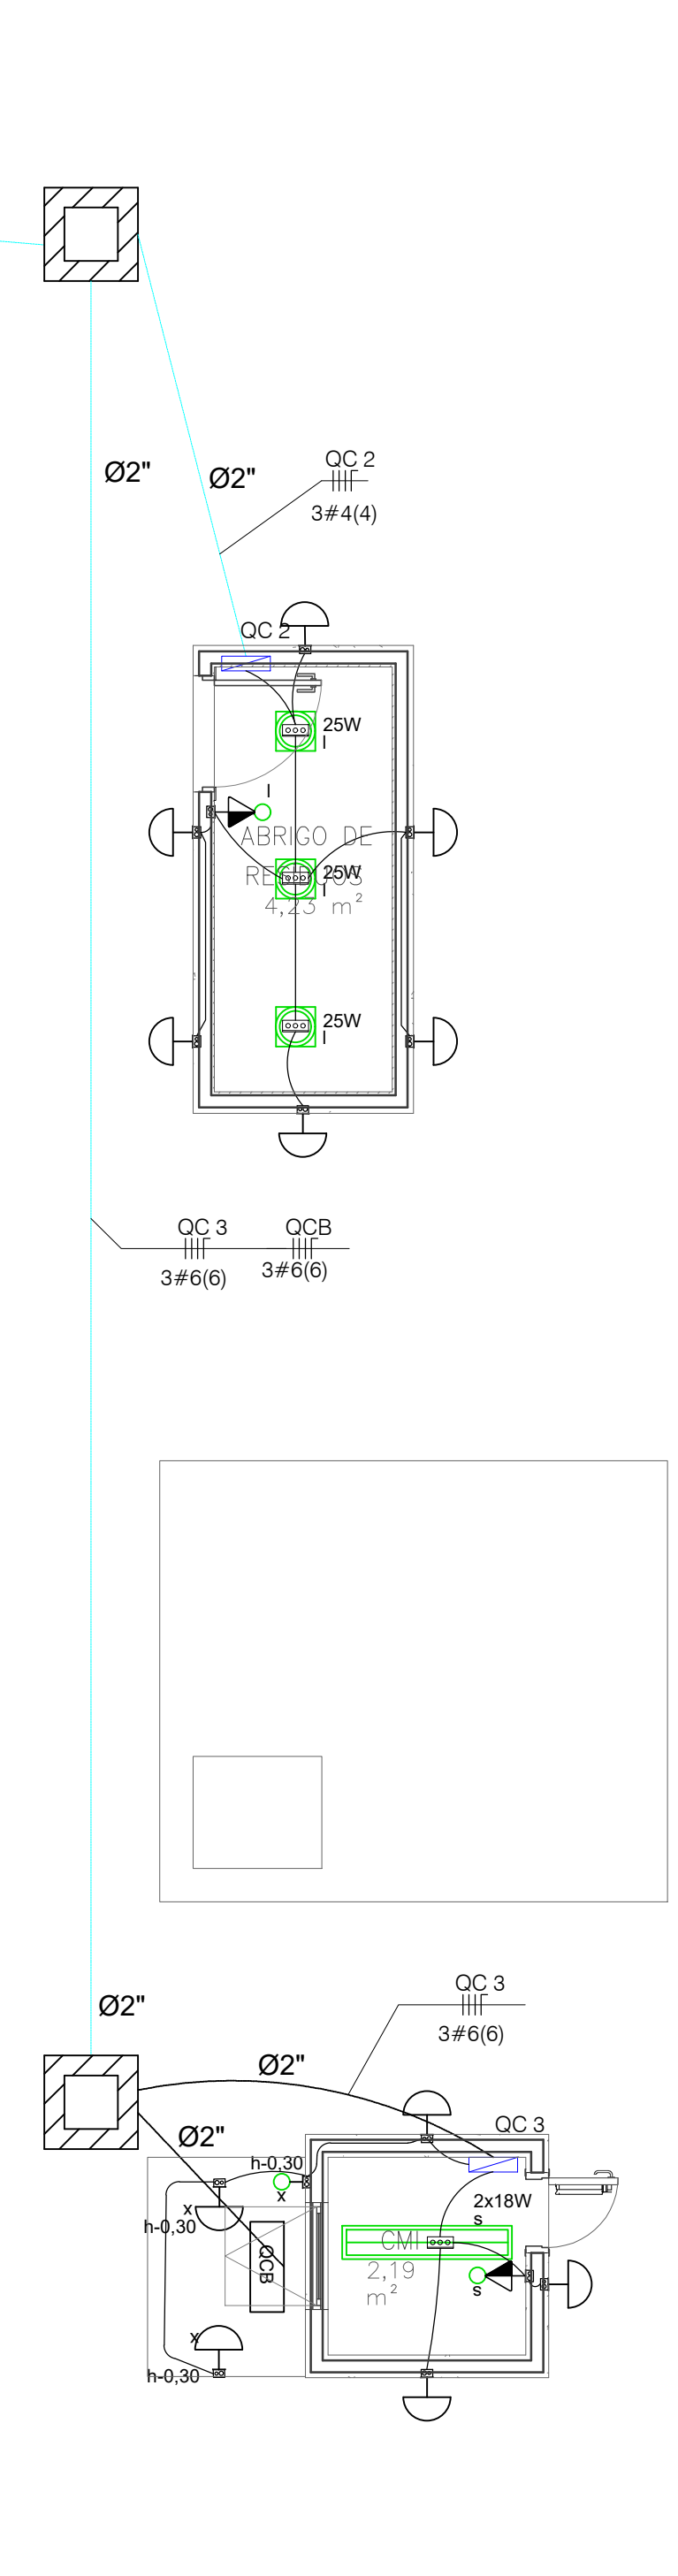

	ELETRODUTO METÁLICO SEM FORRO, FIXADO NA LAJE - 100x100x3000mm - G.F.
	EMENDA "T" - HORIZONTAL - 80" - G.F.
	GAZALINIZAÇÃO A POSO
	FLANGE PARA ELETRODUTO FEITO DE CANALHA: 100x100x3mm G.F. EM PEÇAS DE 20cm
	SADA HORIZONTAL PARA ELETRODUTO DE Ø34" - G.F.
	SADA HORIZONTAL PARA ELETRODUTO DE Ø1" - G.F.

1.	REVISÃO GERAL - LISTA DE MATERIAS	27/06/2002	JEL	
0.	EMISSION INICIAL	20/06/2002	JEL	
REV.	DESCRIÇÃO	VIG.	DE	EXC.
EMITENTE		FISC:		
CONSORCIO QUANTA / TETRIS / FLEX CONTRATO Nº 002/02		DEL	JEL	1800
		DEL	JEL	1800
		VOR	MCR	2900
MARCO CAMARA REBELLO - CREARJ - 200727913 8				
<div> PREFEITURA SAQUAREMA TRABALHO E RESPEITO </div>				
SECRETARIA MUNICIPAL DE DESENVOLVIMENTO ECONÓMICO				
TITULO COMPLEXO EDUCACIONAL - PALMITAL PROJETO BASICO PLANTA DE ELÉTRICA				
LOCAL	ESTRADA LATINO MELO - NO BARRIO PALMITAL - 2º DISTRITO (BONFIM) - SAQUAREMA - RJ		ARQ. ELETRÔNICO	
Nº	PD003-SP003	ESCALA	DATA	28/02/2002 PALMITAL-CF-PB-EL-TERREDO
		1:400	PRONCHU	004/000