




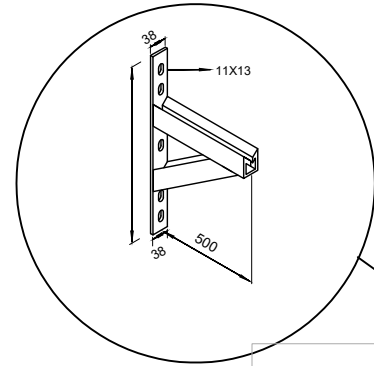


CANALETA PERFORADA 38x19, INSTALADA NA VERTICAL EM PEÇAS DE 50cm

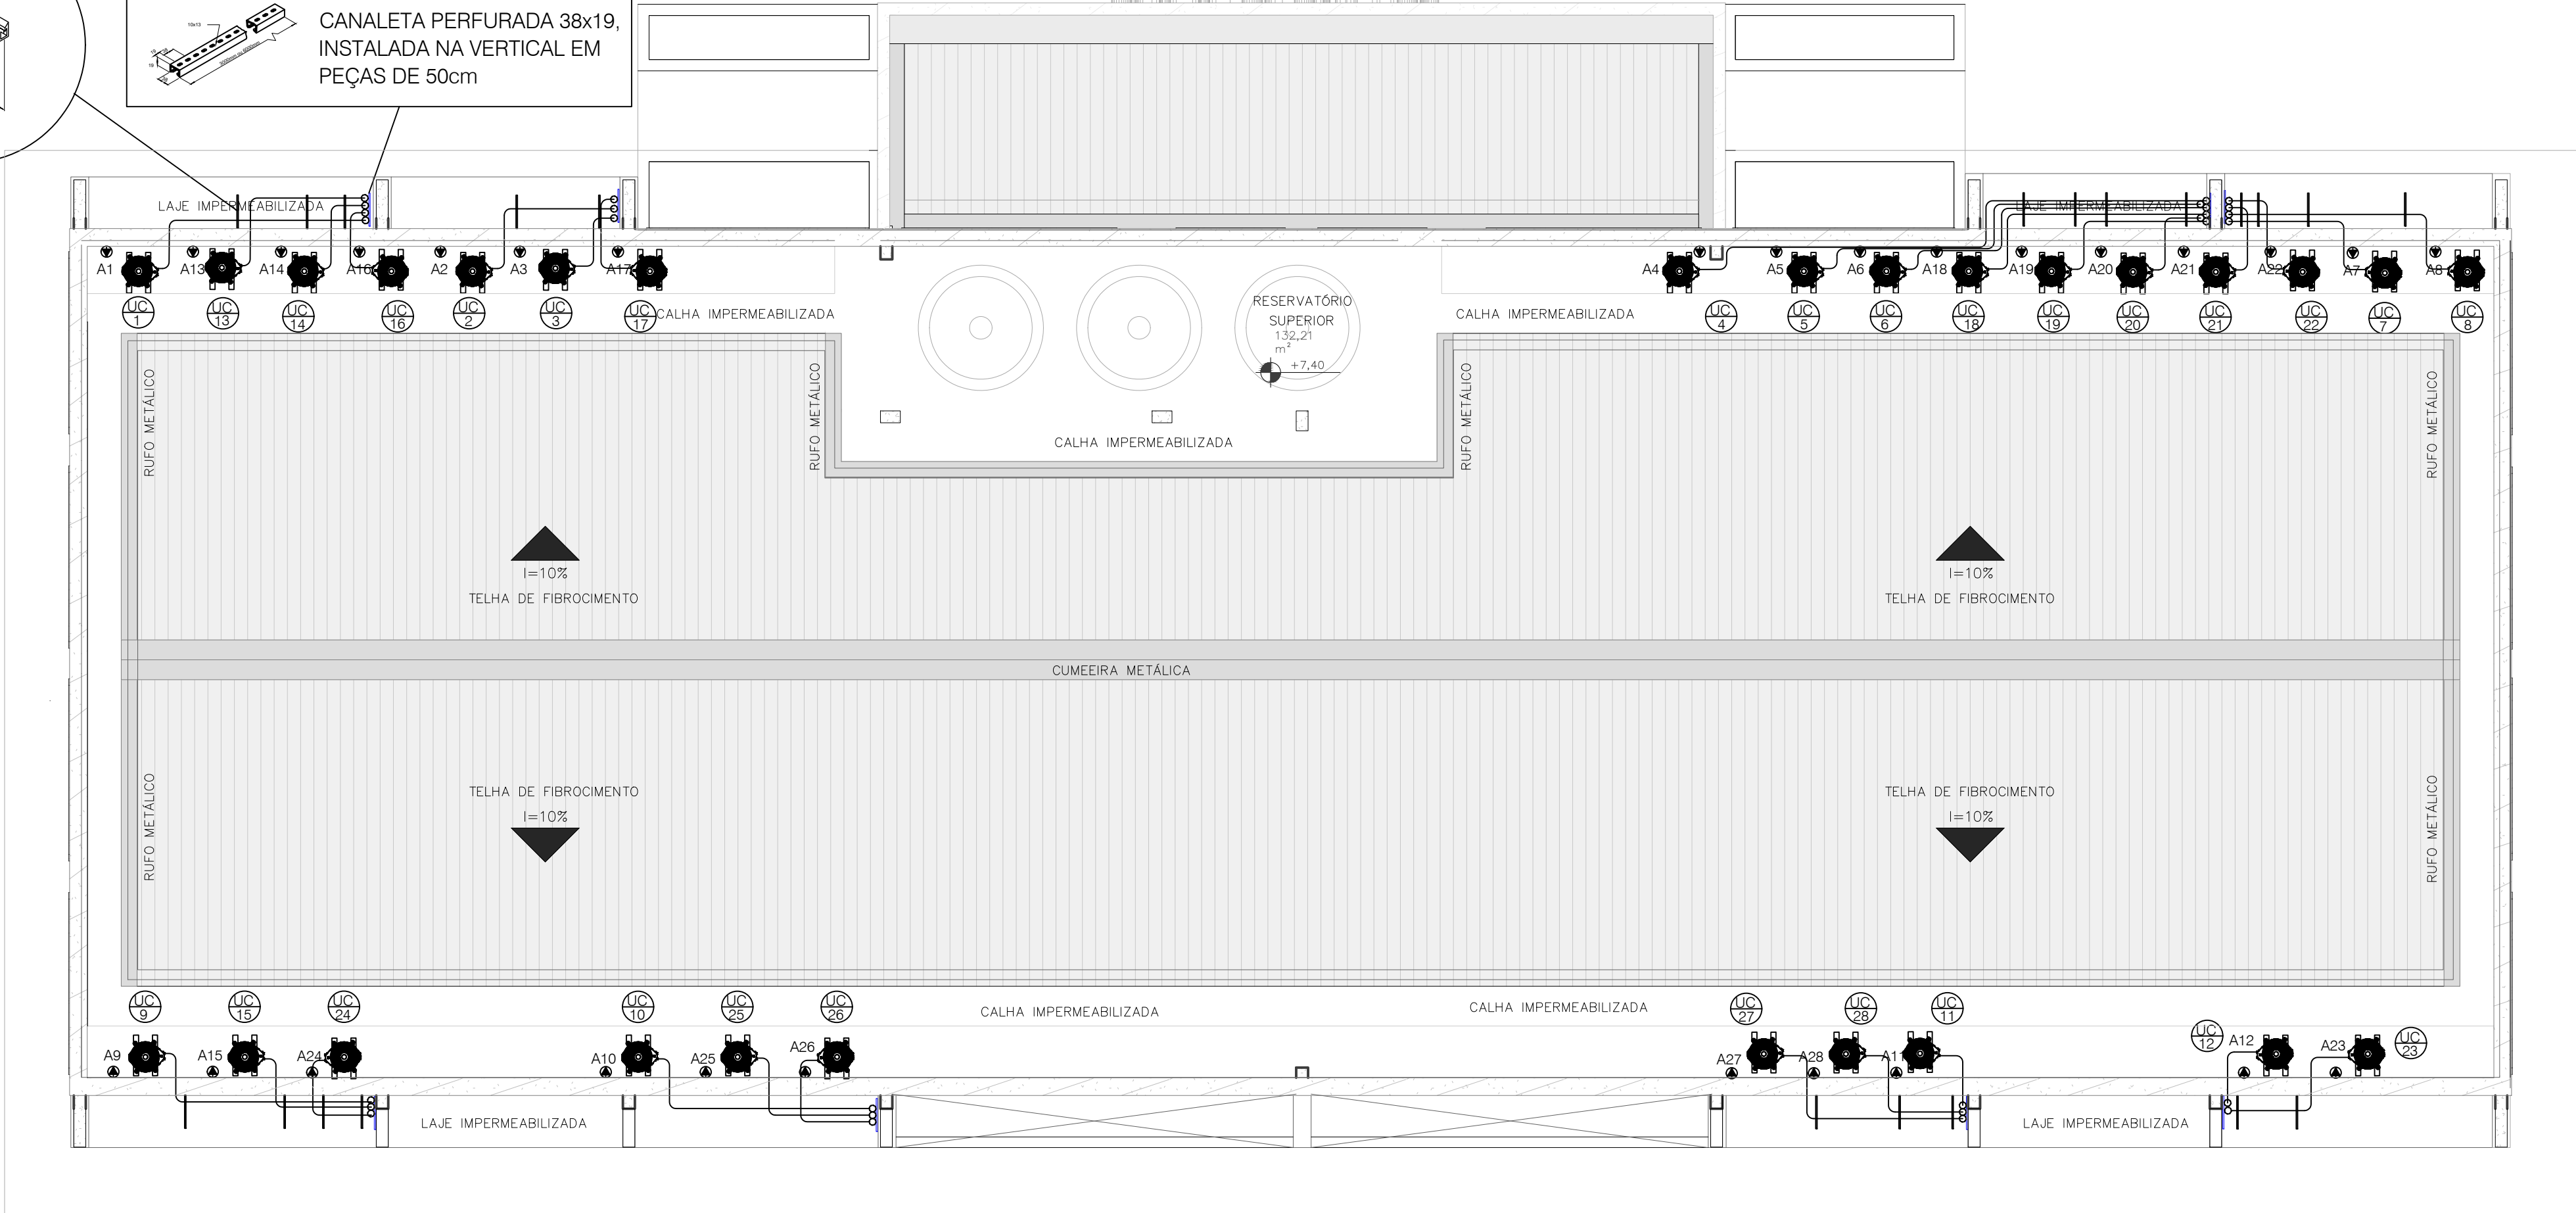

3 LOCALIZAÇÃO DAS CONDENSADORAS - COBERTURA
ESCALA: 1/75

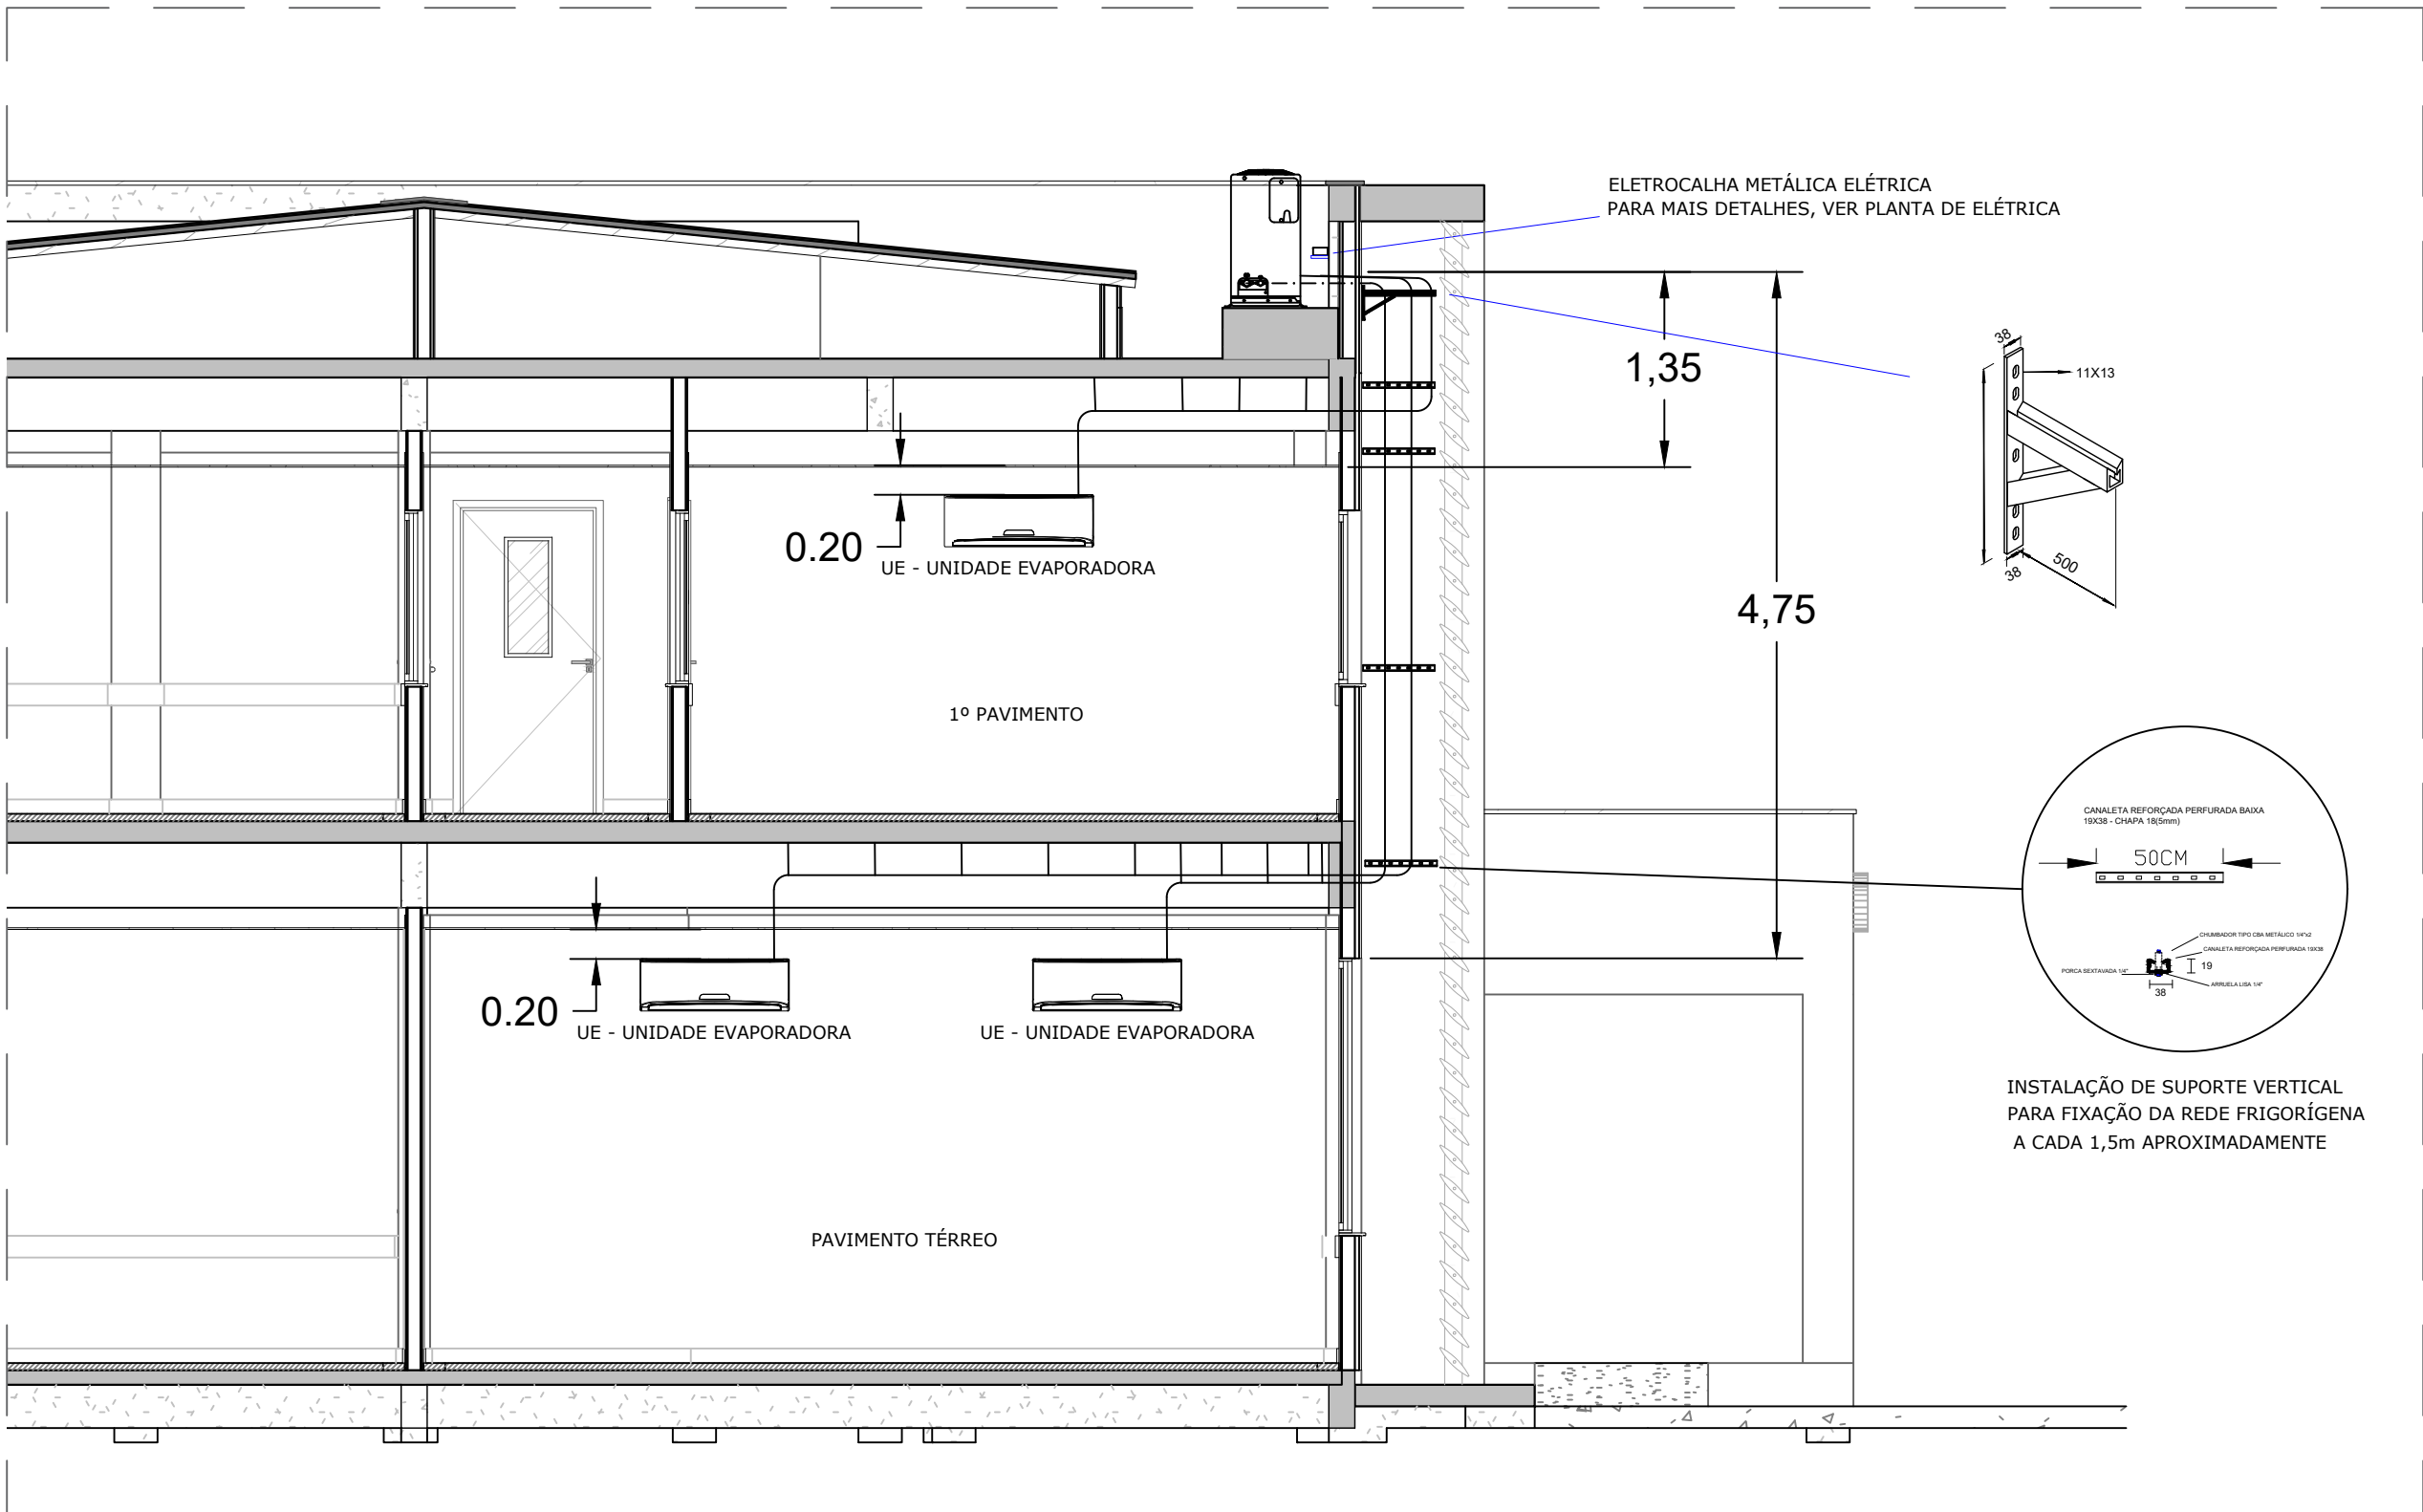

4 VISTA LATERAL SUBIDA TUB.FRIFORÍFICA
ESCALA: 1/50

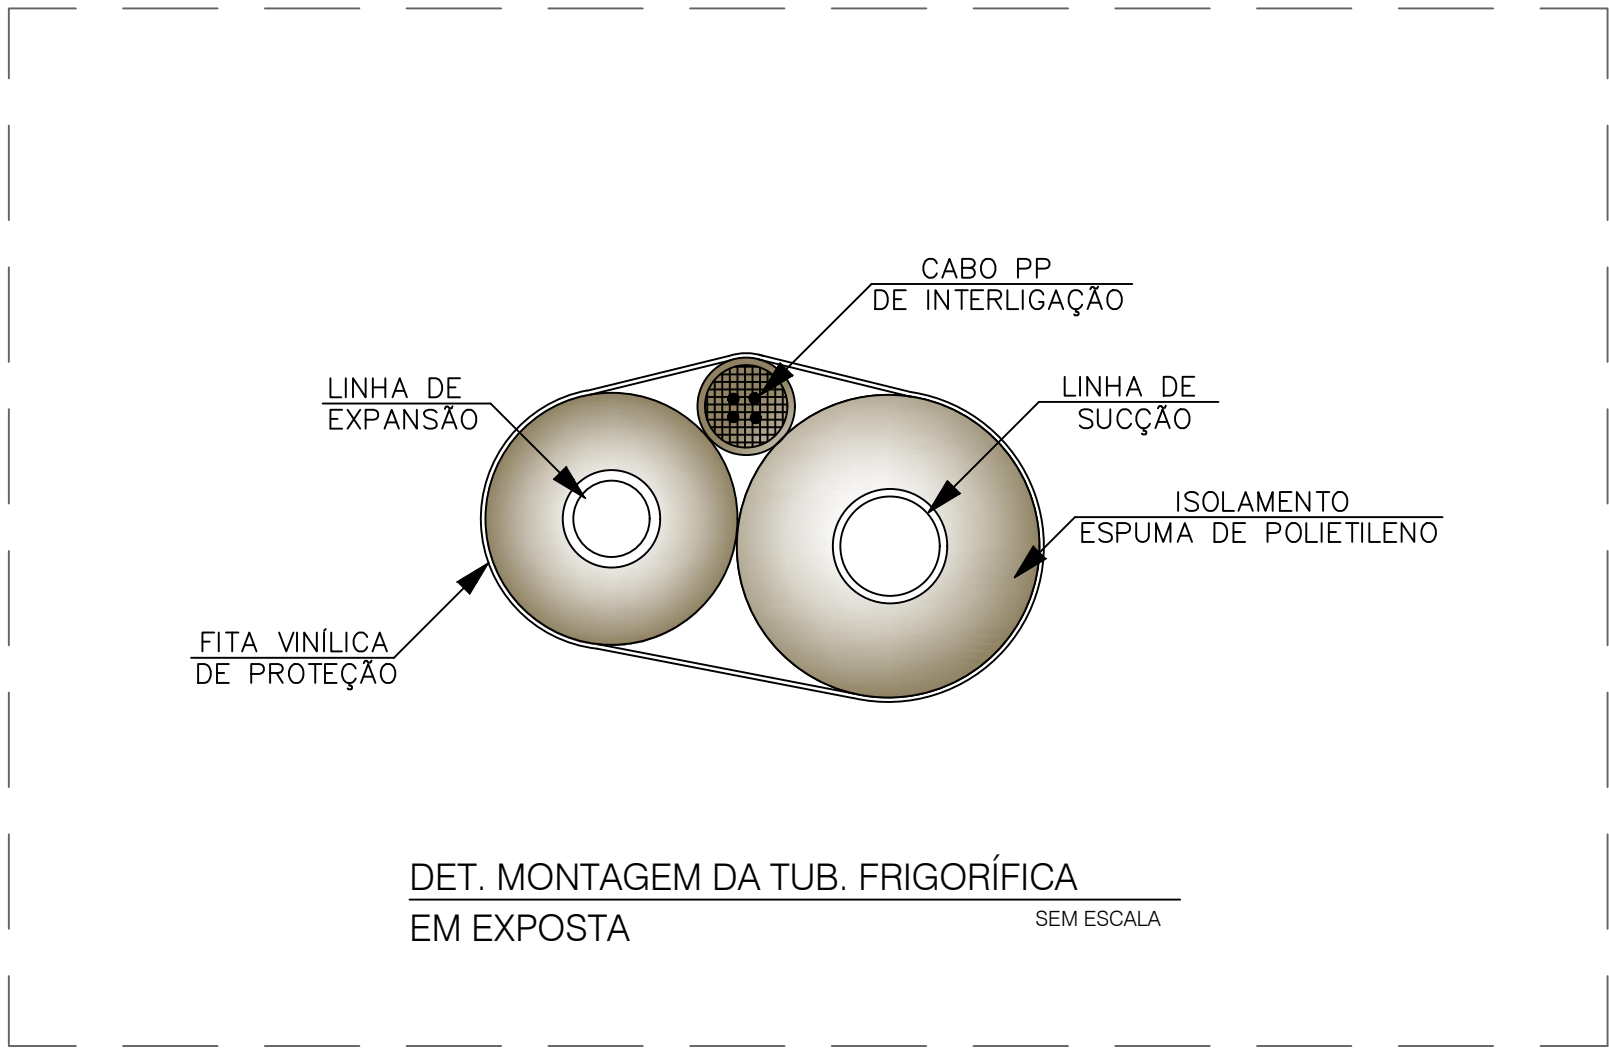

1. TODOS OS CONDICIONADORES SERÃO DE MODELOS SPLIT HI-WALL;
2. OS CONDENSADORES DEVEM SER APOIADOS EM SUPORTE ABORRACHADOS SOBRE BASES FIXAS;
3. ISOLAMENTO DA TUBULAÇÃO FRIGORÍFICA DEVE SER EM BORRACHA ELASTOMÉRICA NA COR PRETA OU BRANCA E REVESTIDAS E ALUMINIZADO QUANDO EXPOSTAS;
4. A TUBULAÇÃO FRIGORÍFICA CAMINHA ENTRE FORROS E INTERIOR DE ALVENARIA QUANDO NAO SOFREREM OUTRO CAMINHAMENTO;
5. A TUBULAÇÃO DEVE TER SUA CARGA DE GÁS ACRESCIDADA POR METRO LINEAR, CONFORME RECOMENDADO PELO FABRICANTE, VER OBSERVAÇÕES NA PLACA FIXADA NA CONDENSADORA, PARA AVERIGUAR AS DISTANCIAS EQUIVALENTES, VER MEMÓRIA DE CÁLCULO;
6. A CADA 3m (SUBIDA), FAZER UM SIFÃO NAS LINHAS DE SUÇÃO, PARA MELHOR RENDIMENTO E EFICIÊNCIA.
7. ADOTAR CONDICIONADORES COM UNIDADES CONDENSADORAS COMPACTAS, POIS HÁ TRECHOS COM LIMITAÇÕES DE ESPAÇO PARA INSTALAÇÕES, PODENDO OCORRER A NECESSIDADE DE ADAPTAR SUPORTES PARA ACOMODAÇÃO DAS CONDENSADORAS EM ALGUNS TRECHOS.
8. INSTALAR SUPORTES NAS SUBIDAS DA REDE FRIGORÍFICA QUE CHEGAM À COBERTURA.
9. TODOS OS SUPORTES E MJOA FRANCESAS, DEVEM SER GALVANIZADOS A FOGO, DEVIDO REGIÃO COM ALTA SALINIDADE;
10. AS ELETROCALHAS REFORÇADAS QUE SOFREREM CORTES, DEVEM TER TRATAMENTO COM TINTA ANTICORROSSÃO, NA COR CINZA FOSCO, COM PINCEL NA REGIÃO CORTADA, PARA EVITAR CORROSÃO SALINA;
11. PARA DRENO DOS CONDICIONADORES DE AR, VER PROJETO DE HIDROSSANITÁRIO.
12. O ESQUEMA ELÉTRICO PODE VARIAR DE ACORDO COM MODELO E FABRICANTE DO EQUIPAMENTO, AVERIGUAR O ESQUEMA ELÉTRICO SE ESTÁ COMPATÍVEL, CASO CONTRÁRIO SERÁ NECESSÁRIO ADEQUAÇÃO.

LEGENDA:

	UNIDADE CONDENSADORA
UC-9	Nº DE IDENTIFICAÇÃO DA UNIDADE CONDENSADORA
	CANALETA PERFORADA 38x19, INSTALADA NA VERTICAL EM PEÇAS DE 50cm
	MÃO FRANCESA 50cm, REFORÇADA INSTALADA NA HORIZONTAL PARA APOIO DAS TUB. FRIGORÍFICAS
	LINHA DE SUÇÃO/EXPANSÃO VER Ø NA MEMÓRIA DE CÁLCULO
	TOMADA DE ALIMENTAÇÃO DO AR (ver planta elétrica)

1	REVISÃO QUANTITATIVOS LISTA DE MATERIAIS	24/06/2022	JEL	MCR
0	EMIÇÃO INICIAL	31/05/2022	JEL	MCR
REV.	DESCRIÇÃO	DATA	EXEC.	VERIF.
EMITENTE	CONSORCIO QUANTA / TETRIS / FLEX			
CONTRATO Nº 006/2022			EXEC.	JEL 25/05/22
			DES.	LCF 25/05/22
			VER.	MCR 31/05/22
MARCOS CAMARÁ REBELO - CREA/RJ - 200727911-8				



SECRETARIA MUNICIPAL DE DESENVOLVIMENTO ECONÔMICO
TÍTULO COMPLEXO EDUCACIONAL - PALMITAL
PROJETO BASICO DE AR CONDICIONADO
CONEXÃO DO FUTURO
PLANTA COBERTURA

LOCAL		ARQ. ELETRÔNICO	
ESTRADA LATINO MELO, NO BAIRRO PALMITAL - 2º DISTRITO (BACAXÁ) - SAQUAREMA - RJ		SQ_OS012_PALMITAL_CF_PB_ARC_COB_R01	
Nº	ESCALA	DATA	PRANCHA
PD003-SBP007		MAIO/2022	003/003