



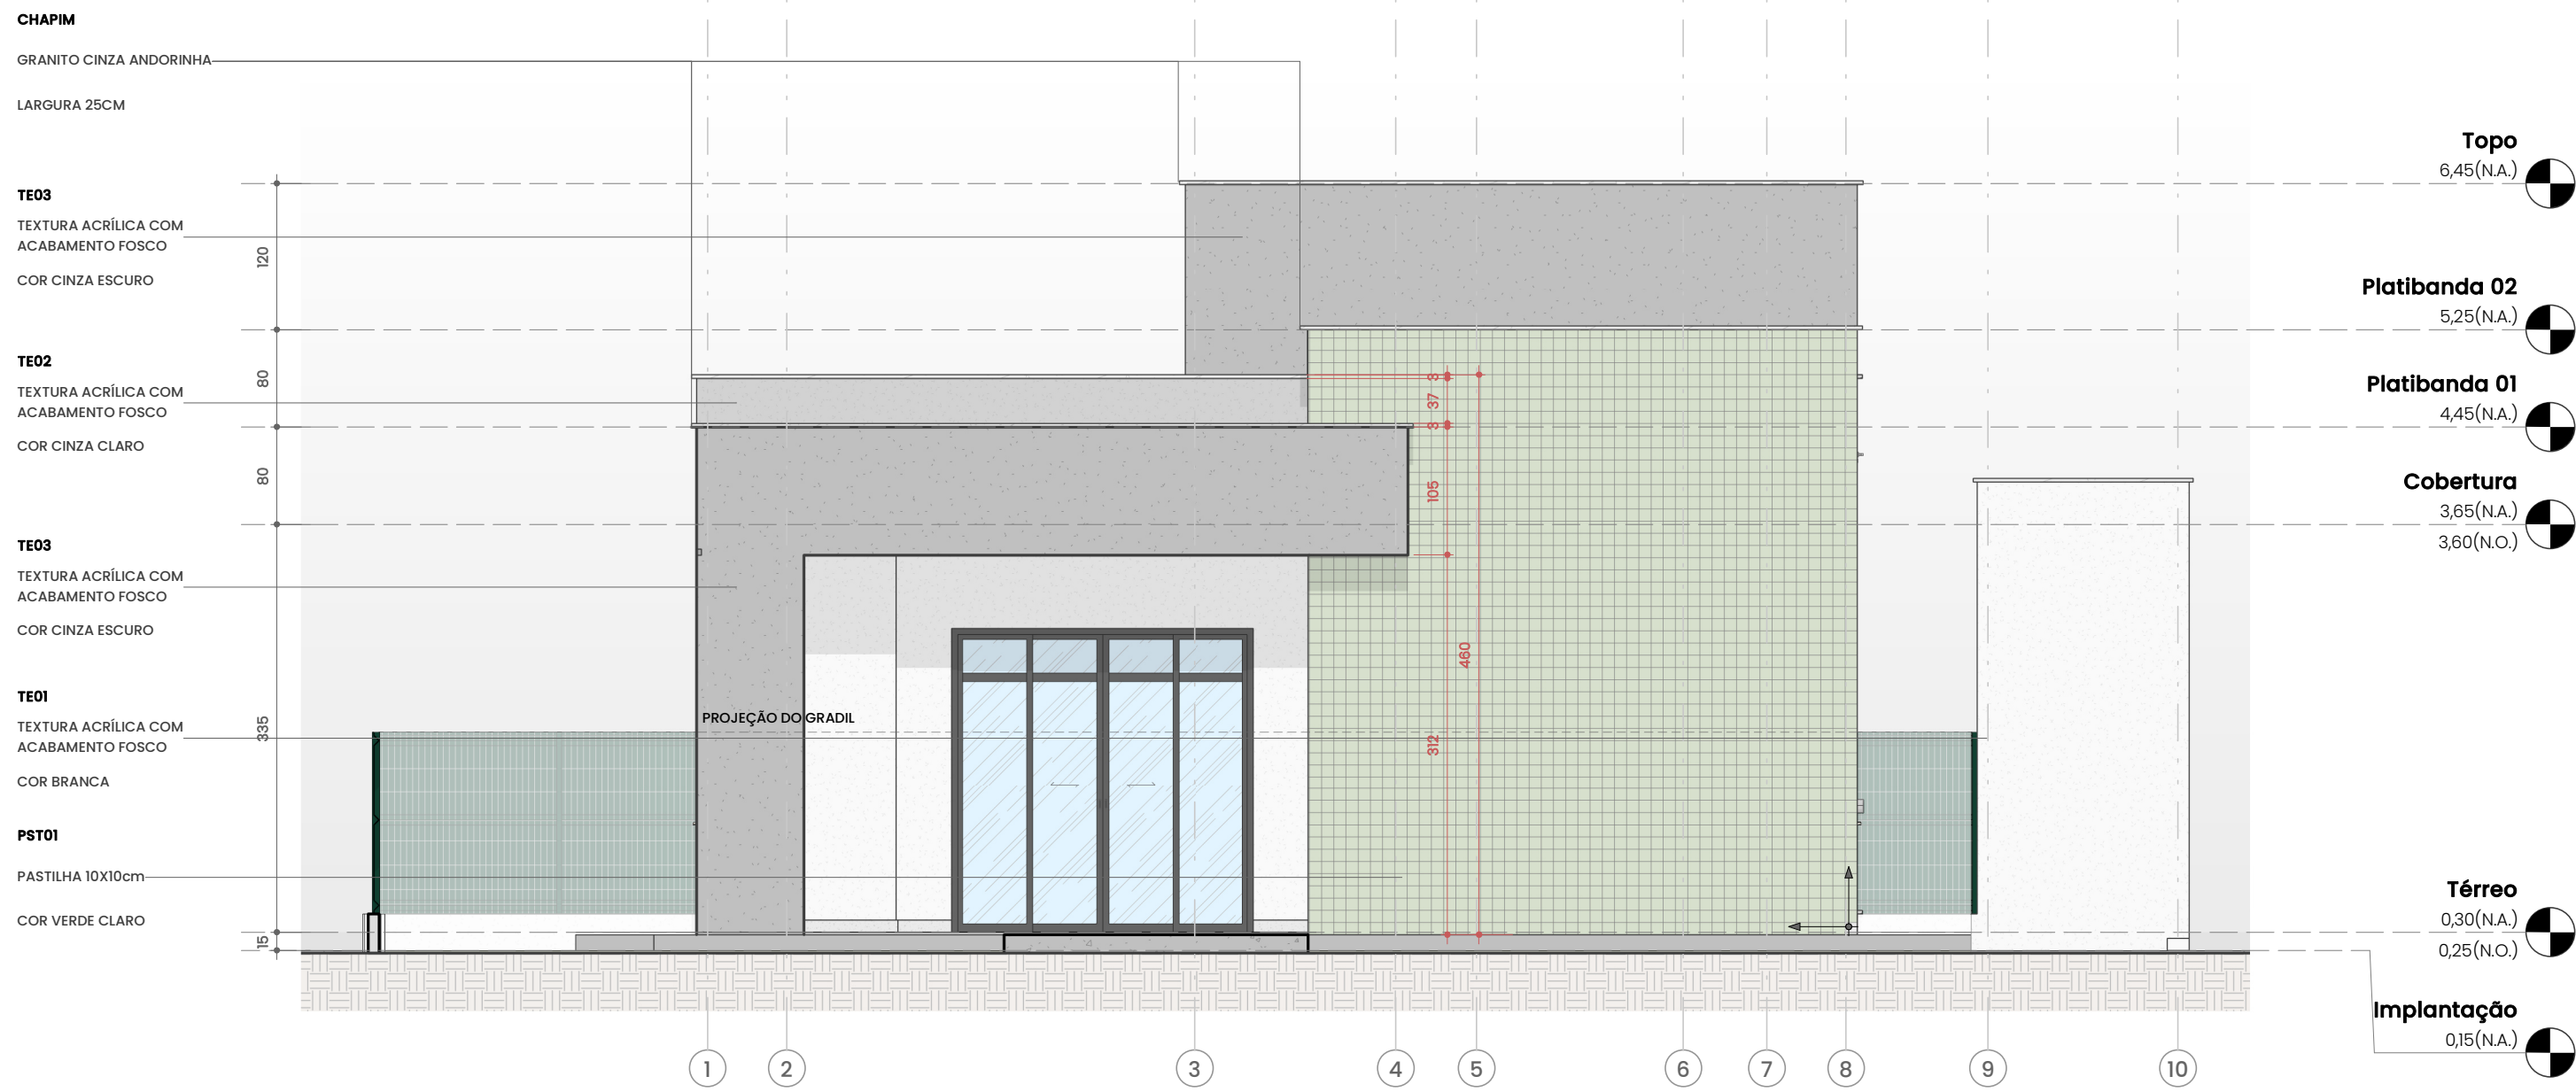

1 ARQ-PB-121-FAC-FRONTAL  
Escala: 1 : 50

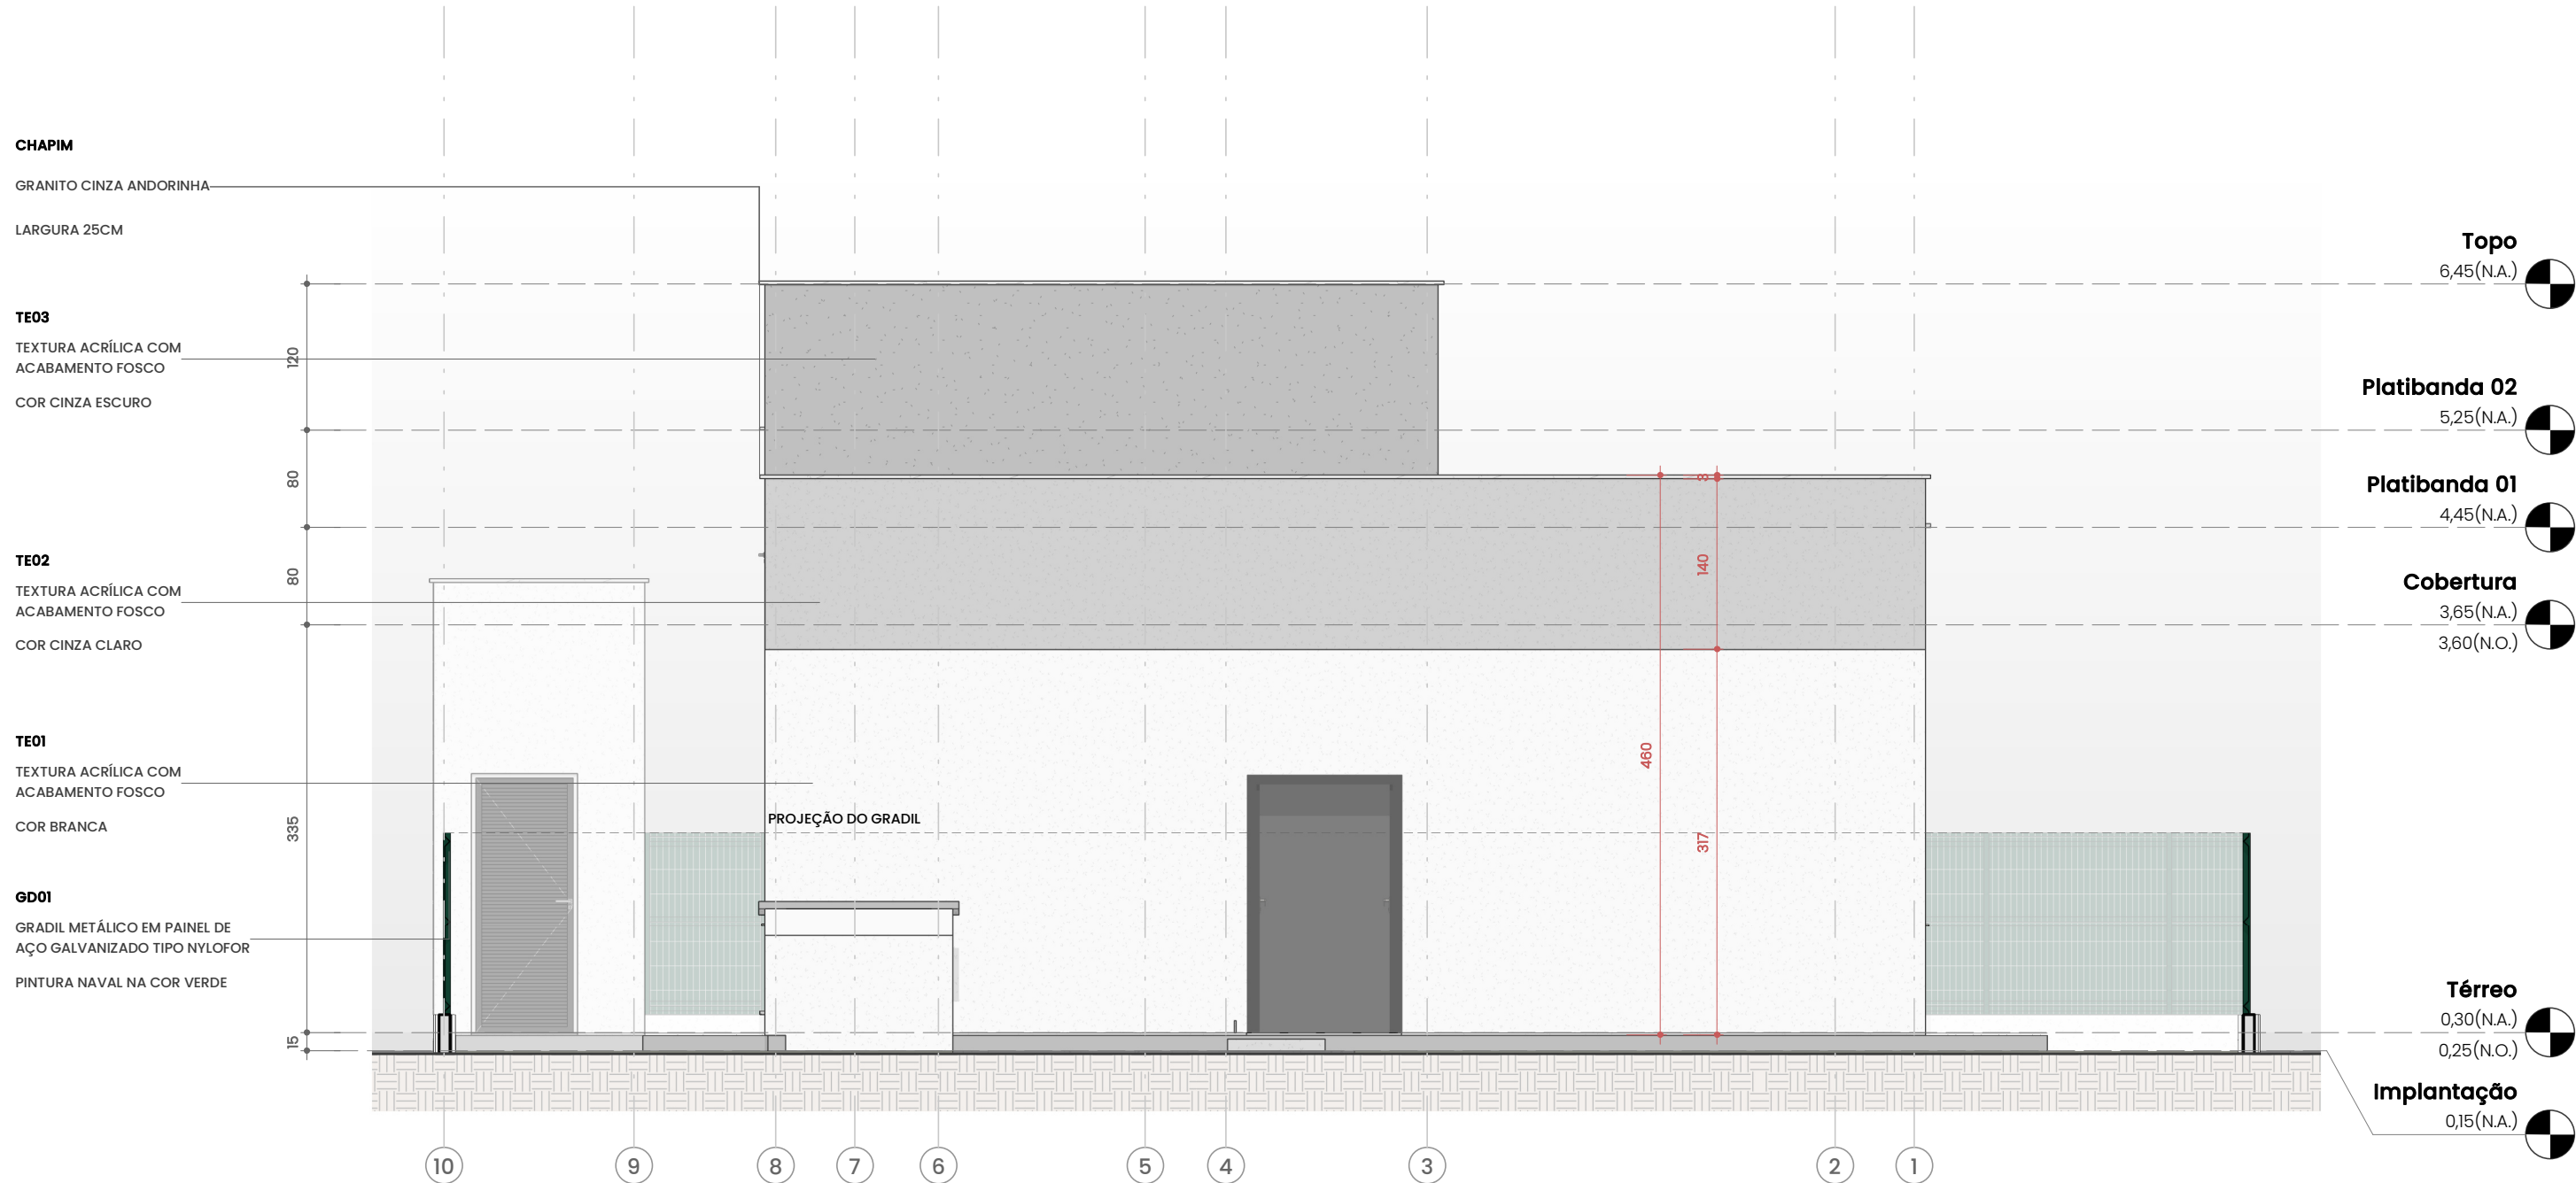

2 ARQ-PB-123-FAC-FUNDOS  
Escala: 1 : 50

| QUADRO DE PORTAS |          |      |                                                                                     |   |      |
|------------------|----------|------|-------------------------------------------------------------------------------------|---|------|
| CÓD.             | DIM. (M) |      | FUNCIONAMENTO                                                                       | MATERIAL/ACABAMENTO                                                                                              | QNT. |
|                  | LAR.     | ALT. |                                                                                     |   |      |
| GD01             | 2,50     | 1,80 | PORTA DE ABRIR COM 2 FOLHAS                                                         | GRADIL METÁLICO EM PAINEL DE AÇO GALVANIZADO TIPO NYLOFOR COM PINTURA NAVAL NA COR VERDE                         | 1    |
| GD02             | 1,40     | 0,90 | PORTA DE ABRIR COM 2 FOLHAS                                                         | CANTONEIRAS 5/8" E CHAPA DE FERRO 1/8" COM PINTURA NA COR BRANCA                                                 | 1    |
| PA01             | 0,85     | 0,85 | PORTA DE ABRIR COM 1 FOLHA                                                          | ALUMÍNIO ANODIZADO NA COR PRETA EM VENEZIANA                                                                     | 1    |
| PA02             | 0,80     | 2,10 | PORTA DE ABRIR COM 1 FOLHA                                                          | ALUMÍNIO ANODIZADO NA COR PRETA EM VENEZIANA                                                                     | 1    |
| PA03             | 1,22     | 2,10 | PORTA DE ABRIR COM 2 FOLHAS                                                         | ALUMÍNIO ANODIZADO NA COR PRETA EM VENEZIANA                                                                     | 1    |
| PA04             | 2,40     | 2,46 | PORTA DE CORRER COM 4 FOLHAS (2 FIXAS + 2 MÓVEIS) + BANDEIRA SUPERIOR FIXA (H=40CM) | ALUMÍNIO ANODIZADO NA COR PRETA + VIDRO LAMINADO INCOLOR DE 6MM                                                  | 1    |
| PM01             | 0,72     | 2,10 | PORTA DE ABRIR COM 1 FOLHA                                                          | COM NÚCLEO SEMI-SÓLIDO (SARRAFEADO) COM ACABAMENTO MELAMÍNICO BRANCO (LISO).                                     | 1    |
| PM02             | 0,82     | 2,10 | PORTA DE ABRIR COM 1 FOLHA                                                          | COM NÚCLEO SEMI-SÓLIDO (SARRAFEADO) COM ACABAMENTO MELAMÍNICO BRANCO (LISO).                                     | 4    |
| PM03             | 0,92     | 2,10 | PORTA DE ABRIR COM 1 FOLHA                                                          | COM NÚCLEO SEMI-SÓLIDO (SARRAFEADO) COM ACABAMENTO MELAMÍNICO BRANCO (LISO).                                     | 3    |
| PM04             | 0,92     | 2,10 | PORTA DE ABRIR COM 1 FOLHA                                                          | MADEIRA COM NÚCLEO SEMI-SÓLIDO (SARRAFEADO) COM ACABAMENTO MELAMÍNICO BRANCO (LISO) + PUXADOR PCD                | 2    |
| PM05             | 1,22     | 2,10 | PORTA DE ABRIR COM 2 FOLHAS                                                         | MADEIRA COM NÚCLEO SEMI-SÓLIDO (SARRAFEADO) COM ACABAMENTO MELAMÍNICO BRANCO (LISO) + VISOR EM VIDRO INCOLOR 4MM | 1    |
| PM06             | 1,62     | 2,10 | PORTA DE ABRIR COM 2 FOLHAS                                                         | MADEIRA COM NÚCLEO SEMI-SÓLIDO (SARRAFEADO) COM ACABAMENTO MELAMÍNICO BRANCO (LISO) + VISOR EM VIDRO INCOLOR 4MM | 1    |

| QUADRO DE JANELAS |          |      |            |                                                    |                                                                |      |
|-------------------|----------|------|------------|----------------------------------------------------|----------------------------------------------------------------|------|
| CÓD.              | DIM. (M) |      |            | COMENTÁRIOS                                        | DESCRIÇÃO                                                      | QNT. |
|                   | LAR.     | ALT. | ALT. PEIT. |                                                    |                                                                |      |
| JA01              | 1,00     | 0,60 | 1,80       | JANELA DE CORRER COM 2 FOLHAS (1 FIXA + 1 MÓVEL)   | ALUMÍNIO ANODIZADO PRETO + VIDRO LAMINADO INCOLOR E= 6MM (3+3) | 2    |
| JA02              | 1,20     | 0,60 | 1,80       | JANELA TIPO "MAXIM-AR" COM 1 FOLHA                 | ALUMÍNIO ANODIZADO PRETO + VIDRO LAMINADO INCOLOR E= 6MM (3+3) | 2    |
| JA03              | 1,20     | 1,20 | 0,90       | JANELA DE CORRER COM 2 FOLHAS (1 FIXA + 1 MÓVEL)   | ALUMÍNIO ANODIZADO PRETO + VIDRO LAMINADO INCOLOR E= 6MM (3+3) | 2    |
| JA04              | 2,00     | 1,20 | 0,90       | JANELA DE CORRER COM 4 FOLHAS (2 FIXAS + 2 MÓVEIS) | ALUMÍNIO ANODIZADO PRETO + VIDRO LAMINADO INCOLOR E= 6MM (3+3) | 4    |
| JA05              | 2,40     | 1,20 | 0,90       | JANELA DE CORRER COM 4 FOLHAS (2 FIXAS + 2 MÓVEIS) | ALUMÍNIO ANODIZADO PRETO + VIDRO LAMINADO INCOLOR E= 6MM (3+3) | 3    |

↑ SÍMBOLO:  
PEDRA DE SAÍDA  
(NÍCIO DA PAGINAÇÃO DE PISO)

| R01   | 08/07/2022 | AJUSTE NO ALINHAMENTO DA JANELA (JA06) E AJUSTE NA PLANTA DE ACABAMENTOS | 07/07/2022                                             | 08/07/2022       |
|---|------------|--------------------------------------------------------------------------|--------------------------------------------------------|------------------|
| R00   | 15/05/2022 | EMIÇÃO INICIAL                                                           | 14/05/2022                                             | 15/05/2022       |
| REVISÃO   | DATA       | DESCRIÇÃO                                                                | EXEC.                                                  | VERIF.           |
| EMITENTE   |            |                                                                          | EXEC.                                                  | 14/05/2022       |
| CONSÓRCIO QUANTA / TETRIS / FLEX   |            |                                                                          | DEB.                                                   | 14/05/2022       |
| CONTRATO Nº 006/2022   |            |                                                                          | VER.                                                   | 15/05/2022       |
| MARCOS CAMARA REBELLO - CREA/RJ - 200727911-8                                                                                           |            |                                                                          |                                                        |                  |
|  <b>PREFEITURA SQUAREMA</b><br>TRABALHO E RESPEITO |            |                                                                          |                                                        |                  |
| SECRETARIA MUNICIPAL DE DESENVOLVIMENTO ECONÔMICO                                                                                       |            |                                                                          |                                                        |                  |
| TÍTULO<br>COMPLEXO EDUCACIONAL - PALMITAL<br>PROJETO BÁSICO DO APOIO EDUCACIONAL<br>ELEVACOES                                           |            |                                                                          |                                                        |                  |
| LOCALIZAÇÃO<br>ESTRADA LATINO MELO, NO BAIRRO DE PALMITAL - 2º DISTRITO - SQUAREMA/RJ                                                   |            |                                                                          | ARQ. ELETRÔNICO<br>SQ-OS012-PALMITAL-AE-PB-ARQ-R01.RVT |                  |
| Nº DOCUMENTO<br>PD003-SBP002   |            | ESCALA<br>INDICADA<br>MAIO/2022                                          |                                                        | FRANCHA<br>07/10 |