



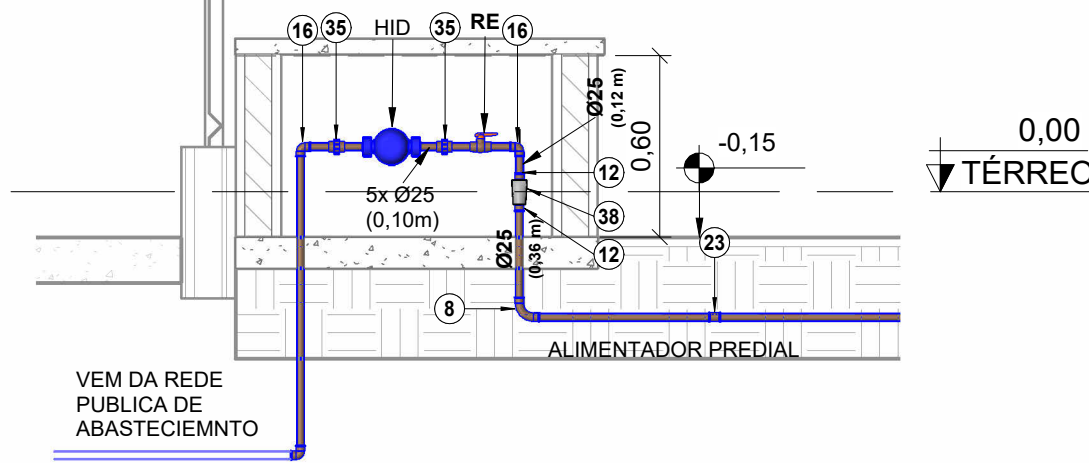


CORTE A-A


1 : 25

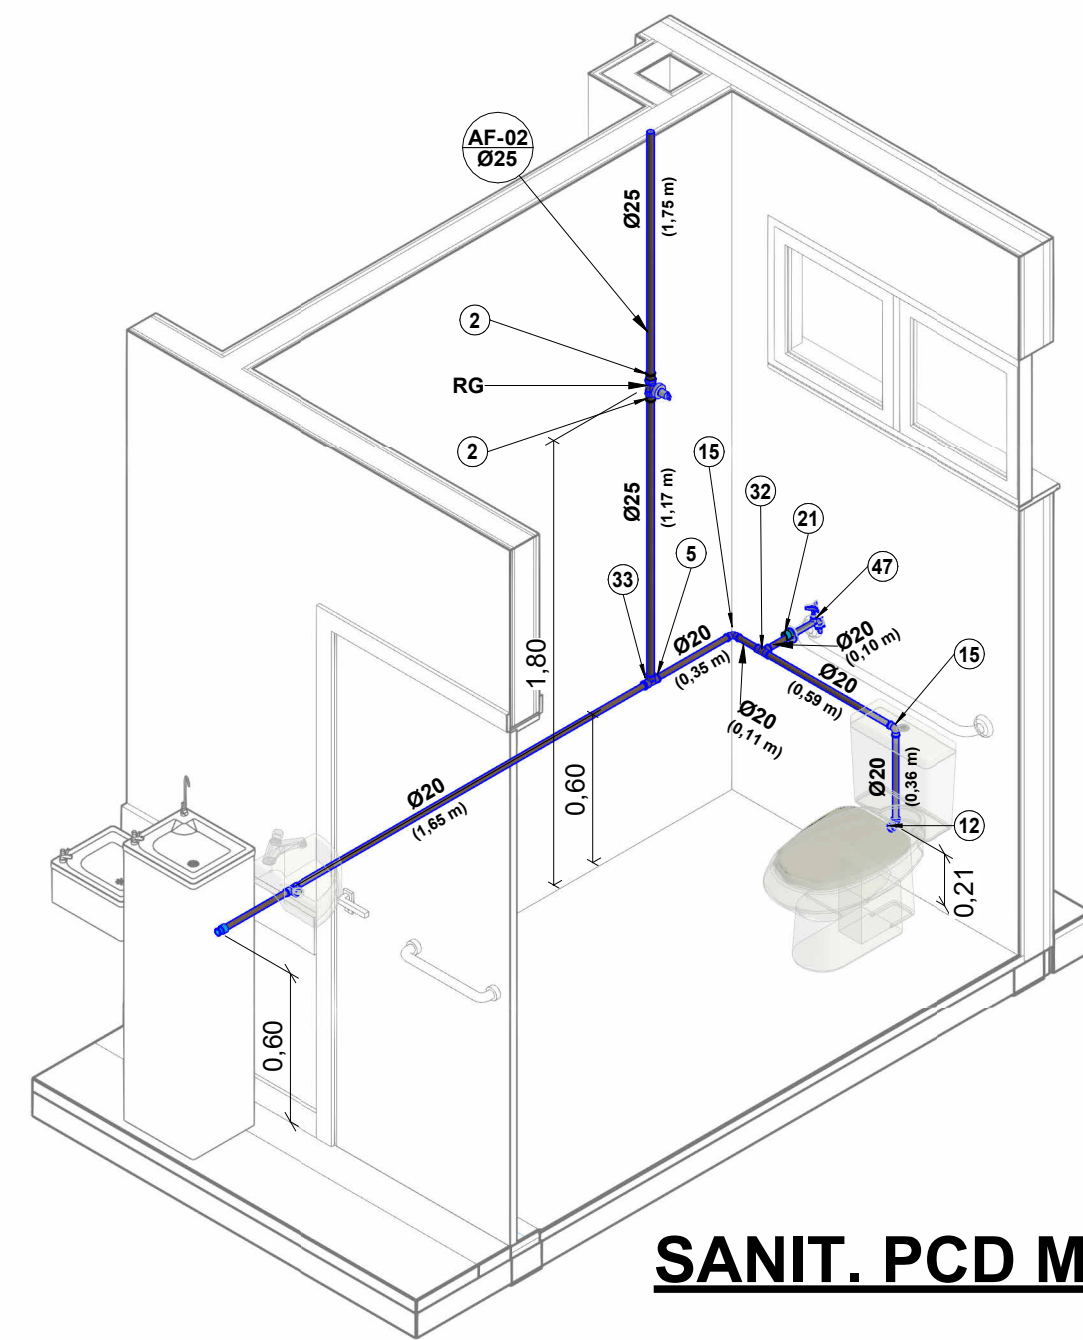


SANIT. PCD MAS.

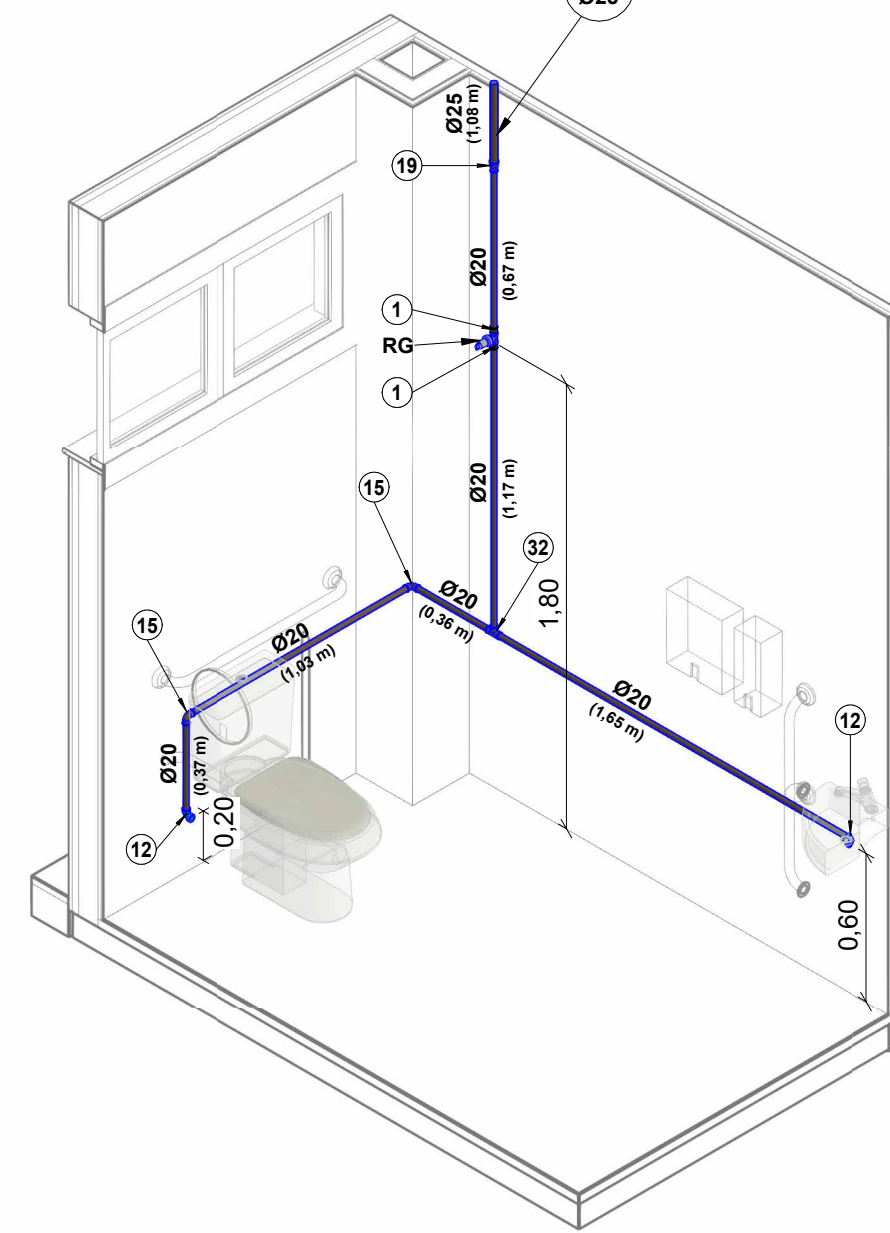


SANIT. PCD FEM.

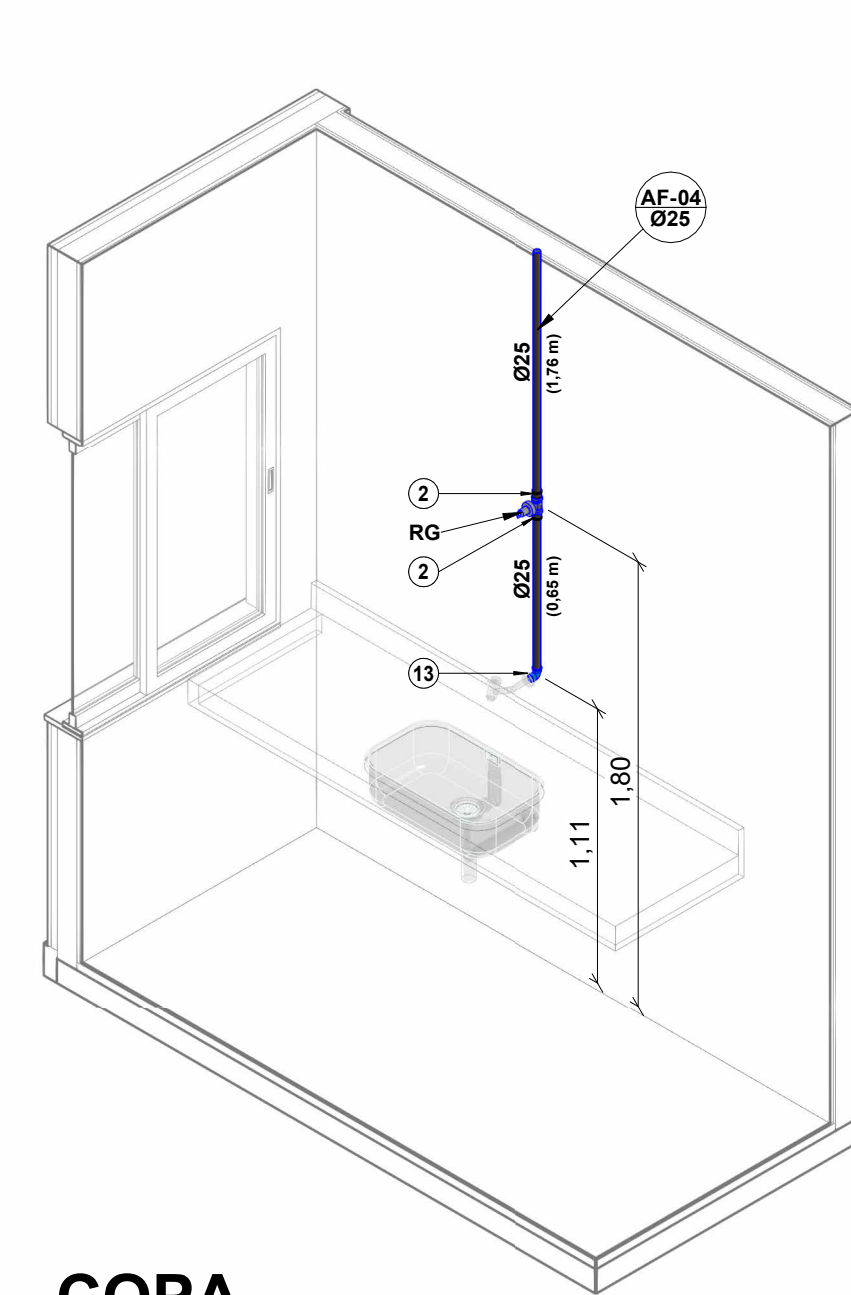


COPA

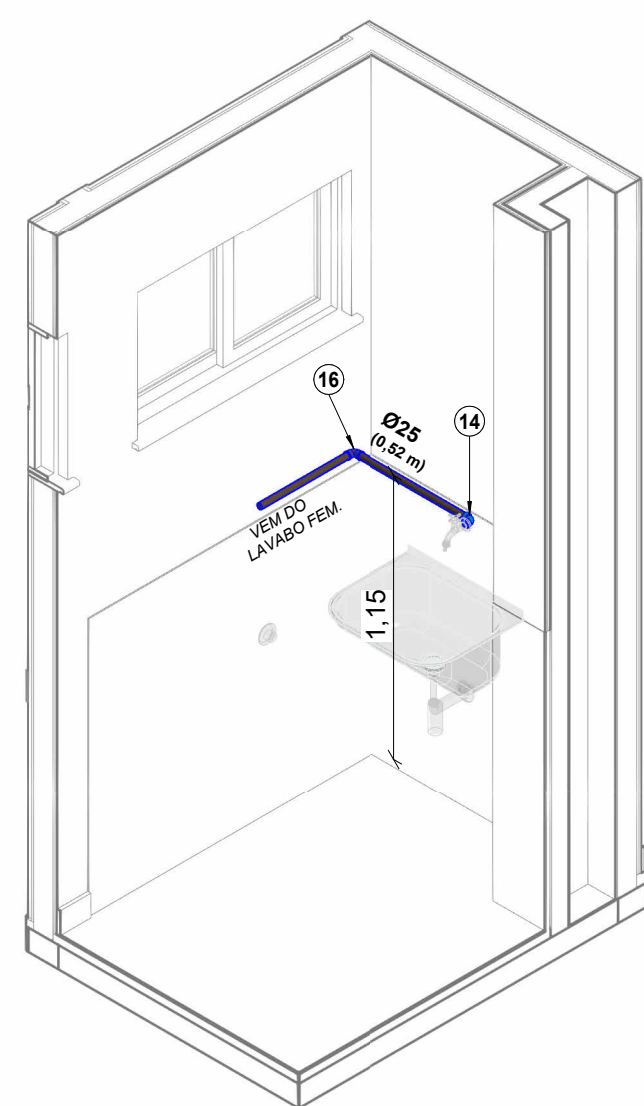


DML

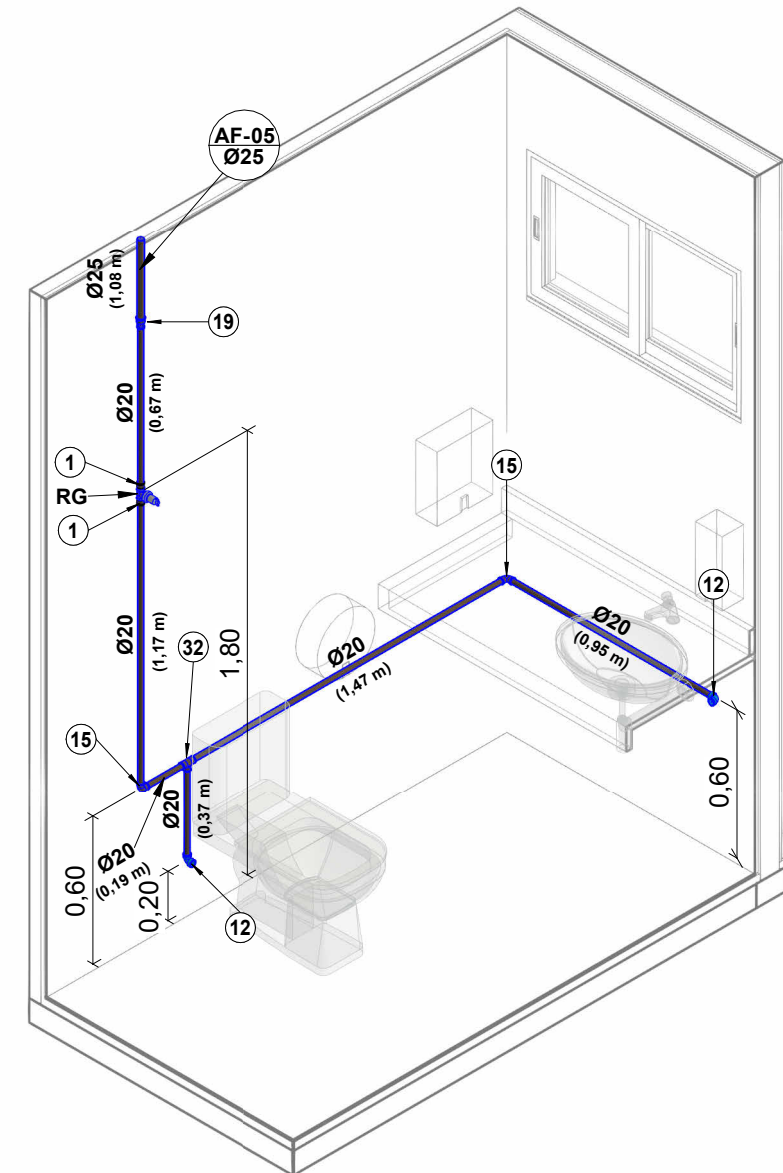


LAVADO MAS.

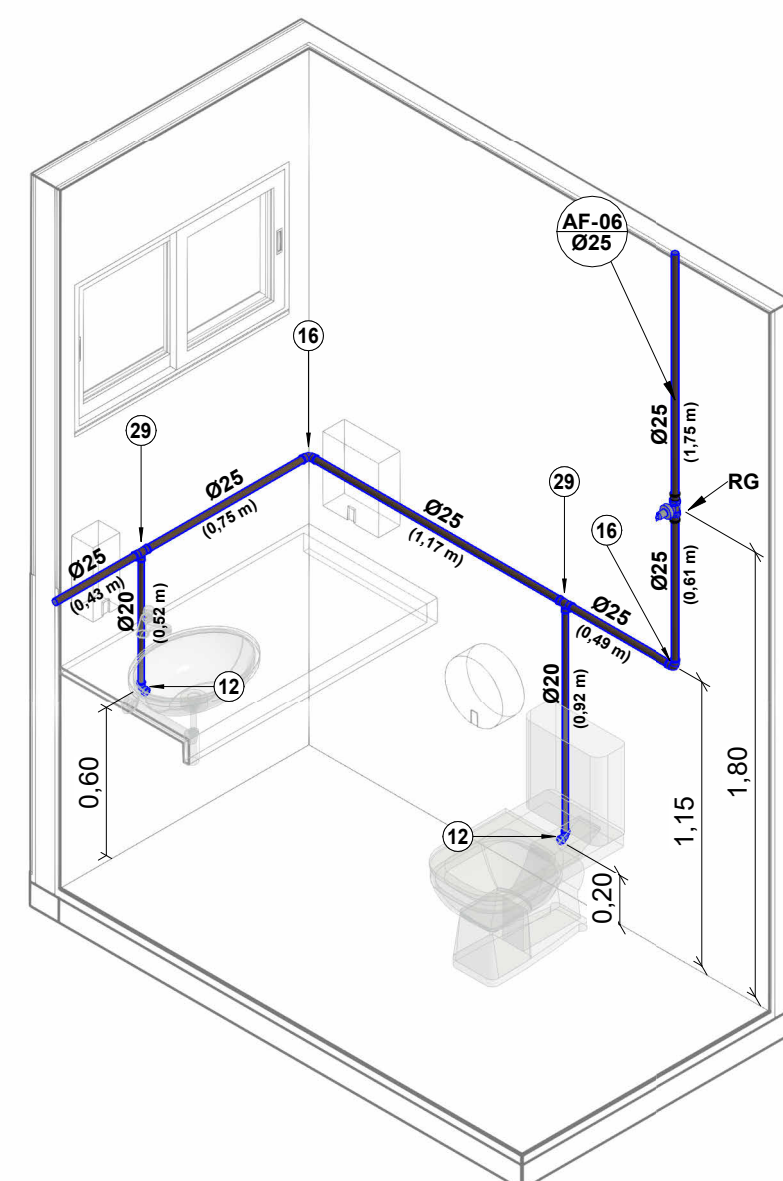


LAVADO FEM.

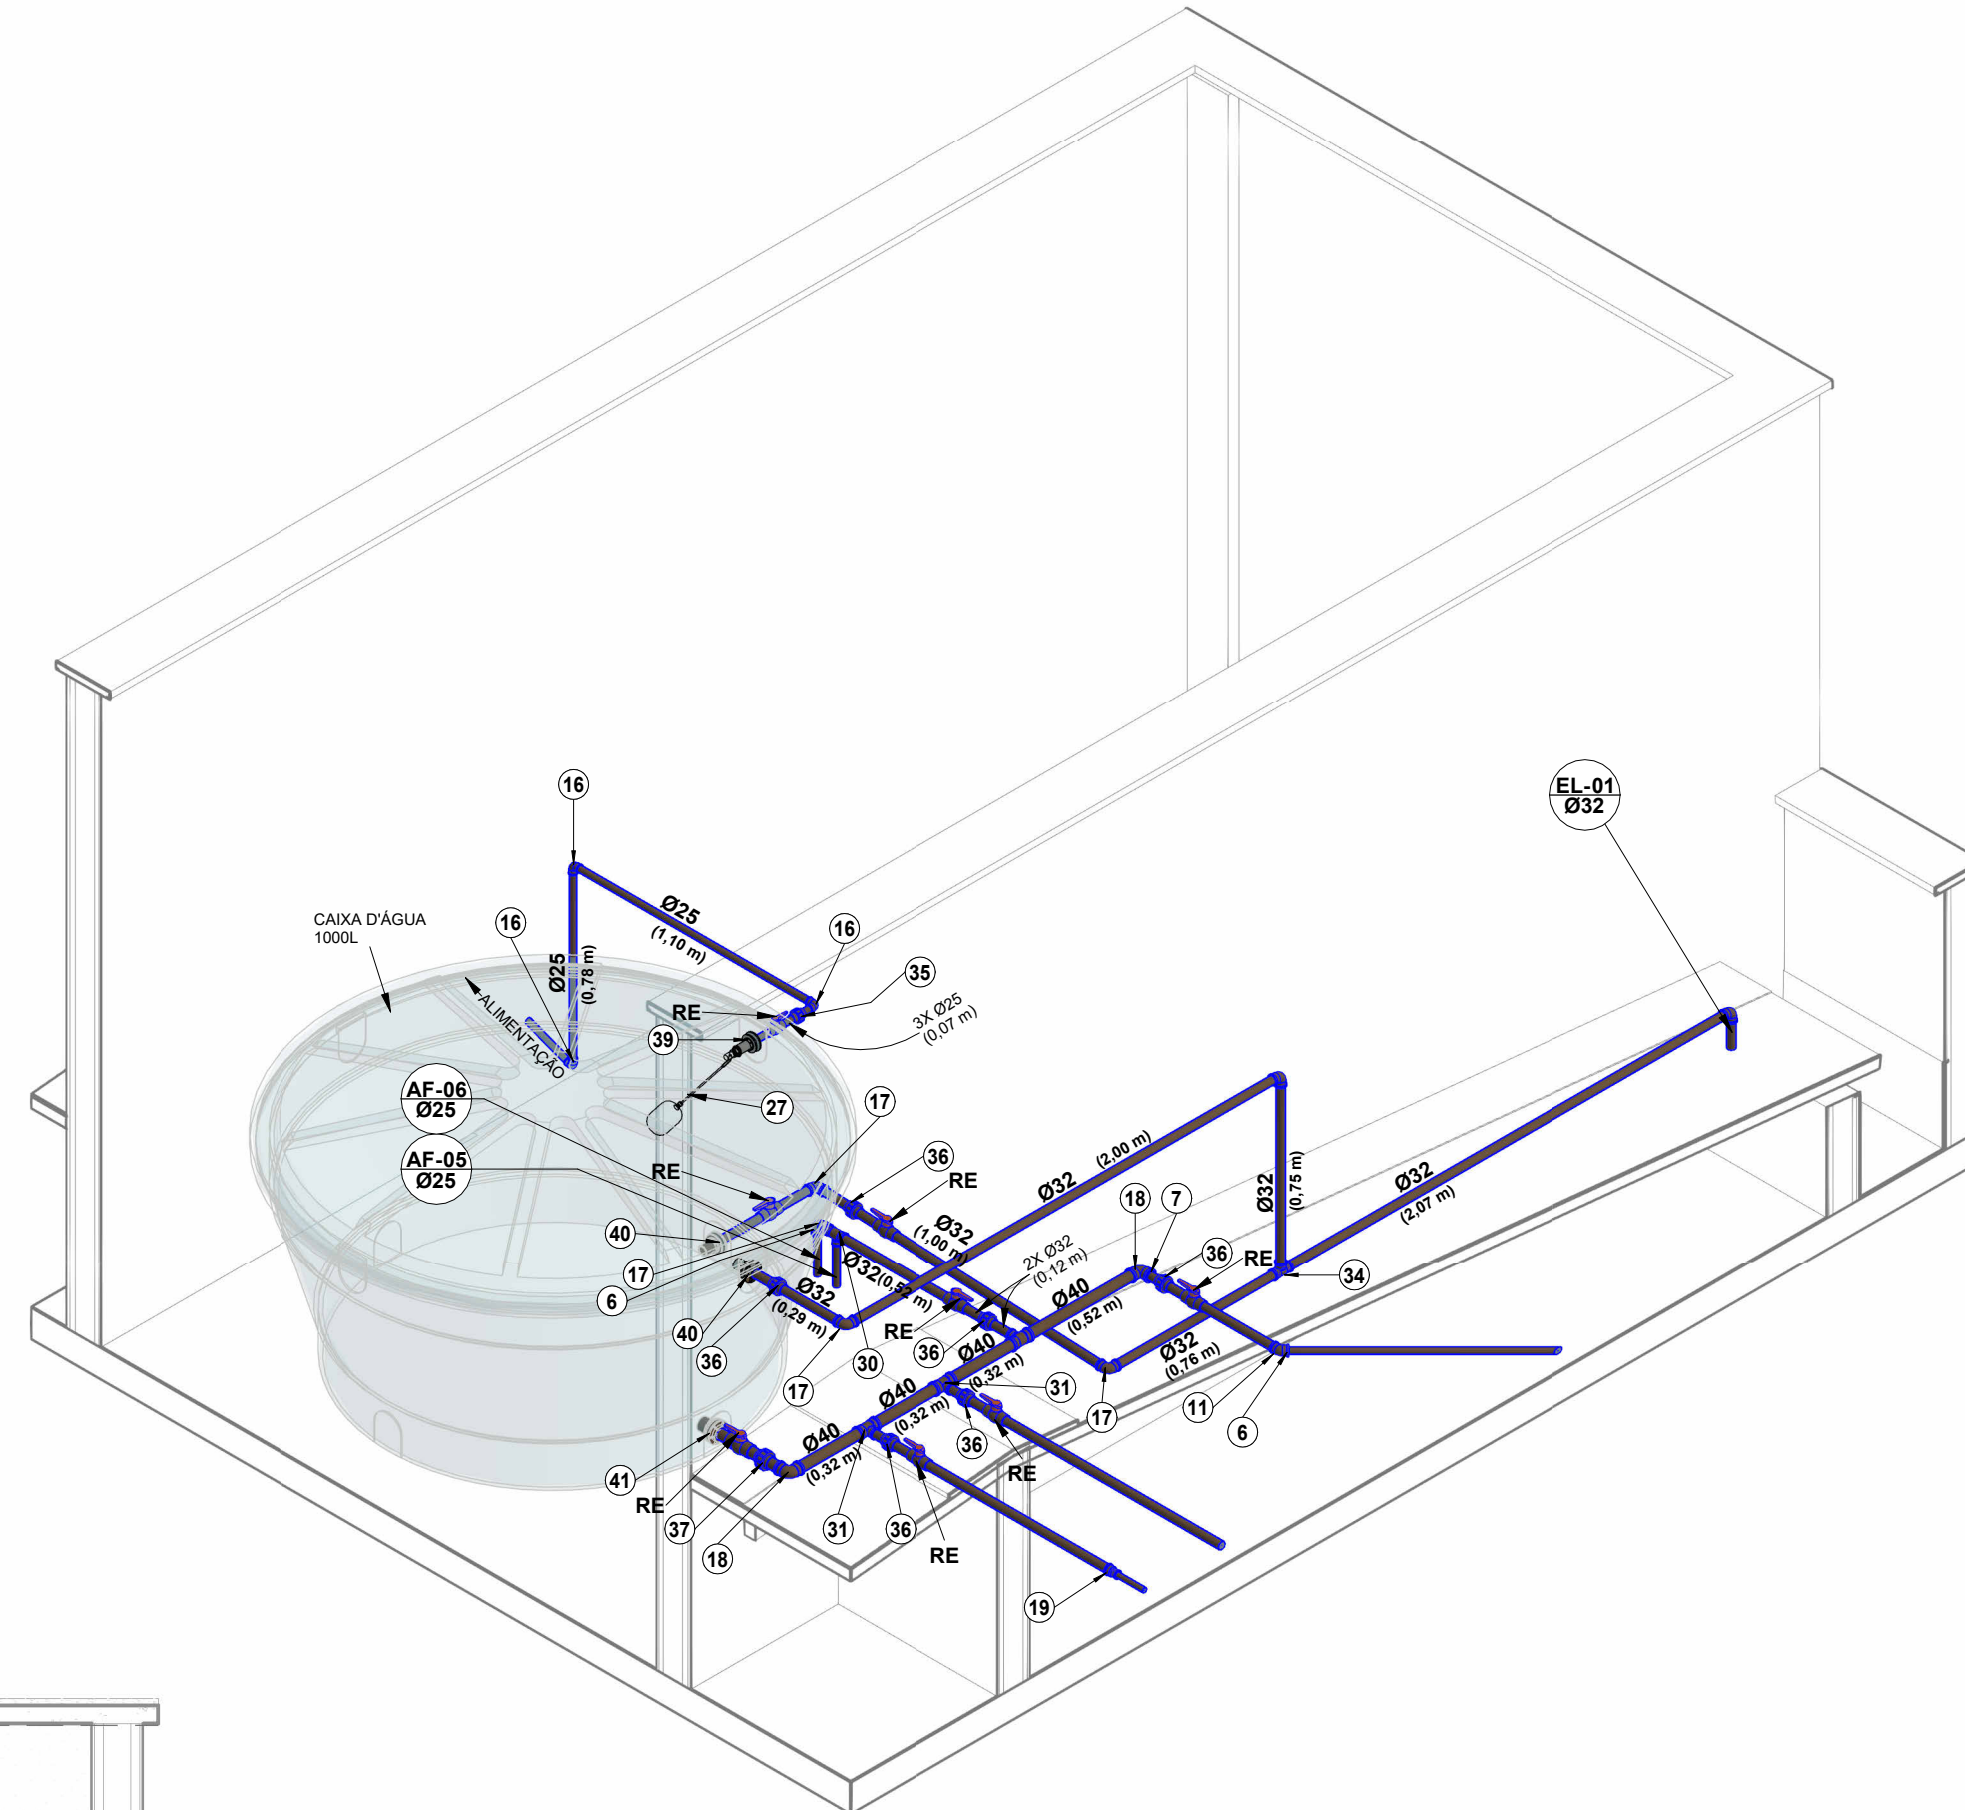

RESERVATÓRIOS SUPERIORES

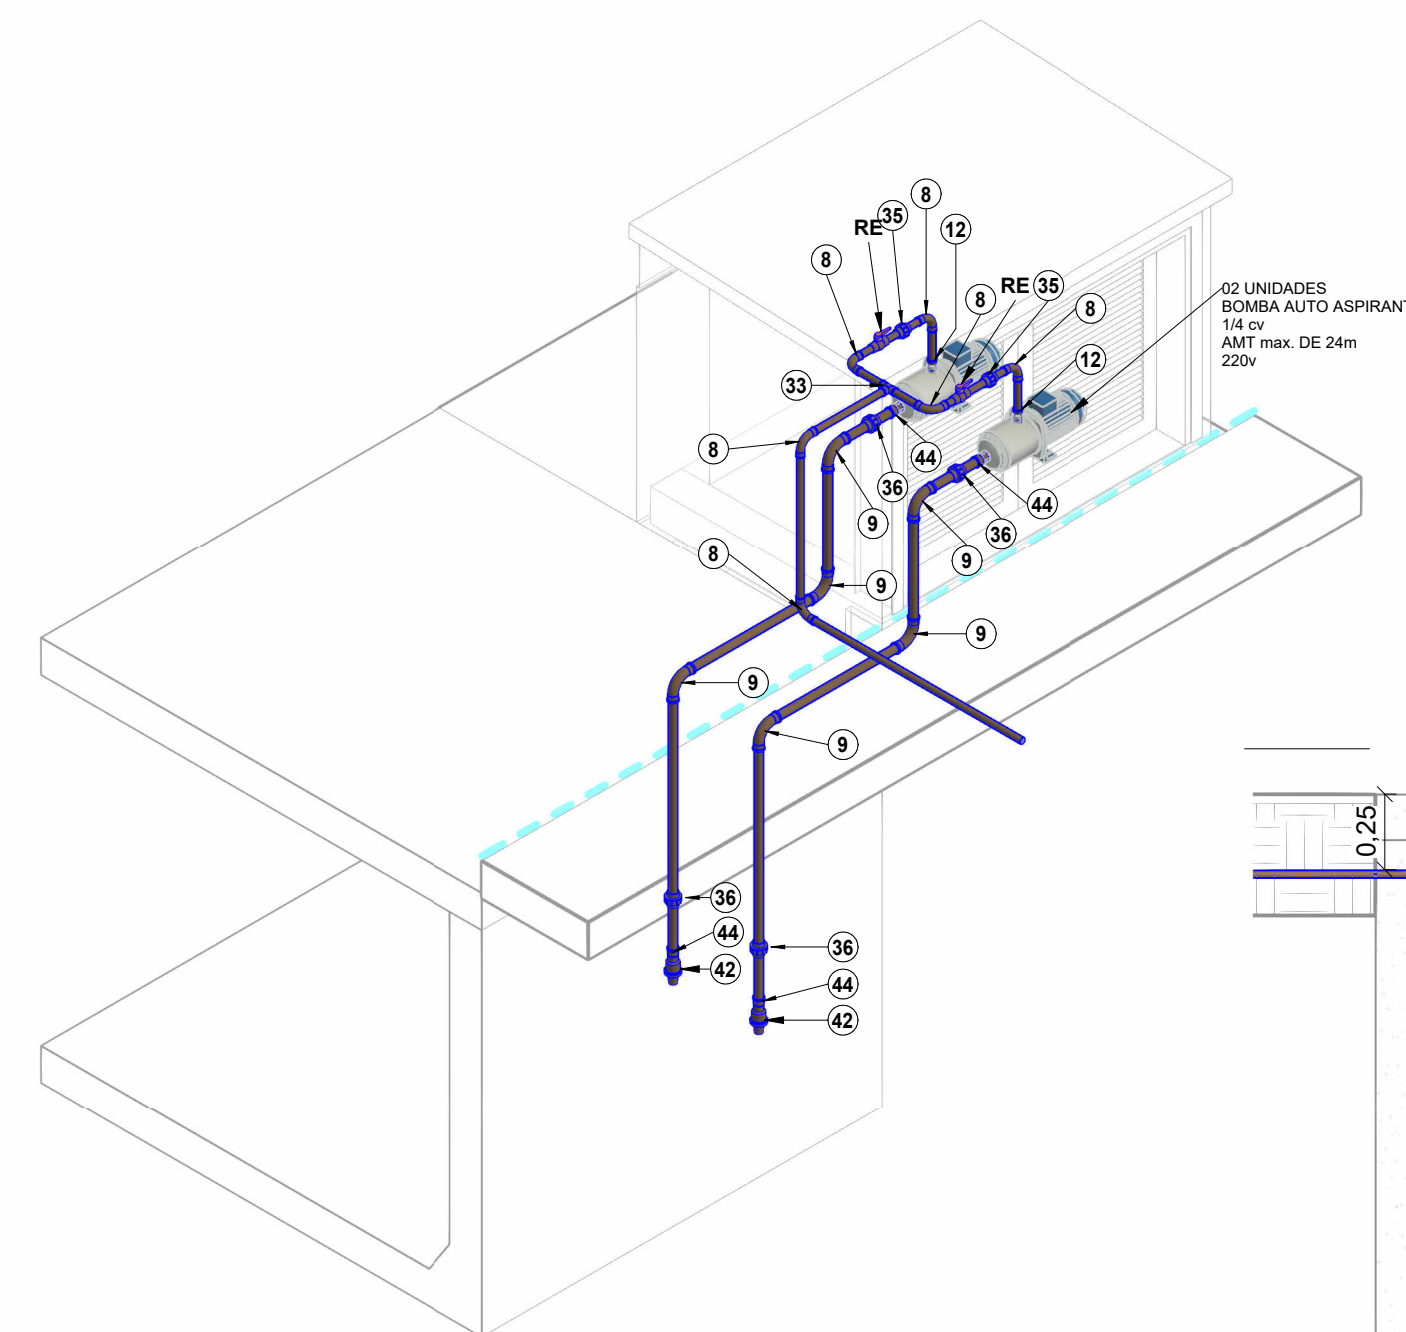

DET. BOMBAS

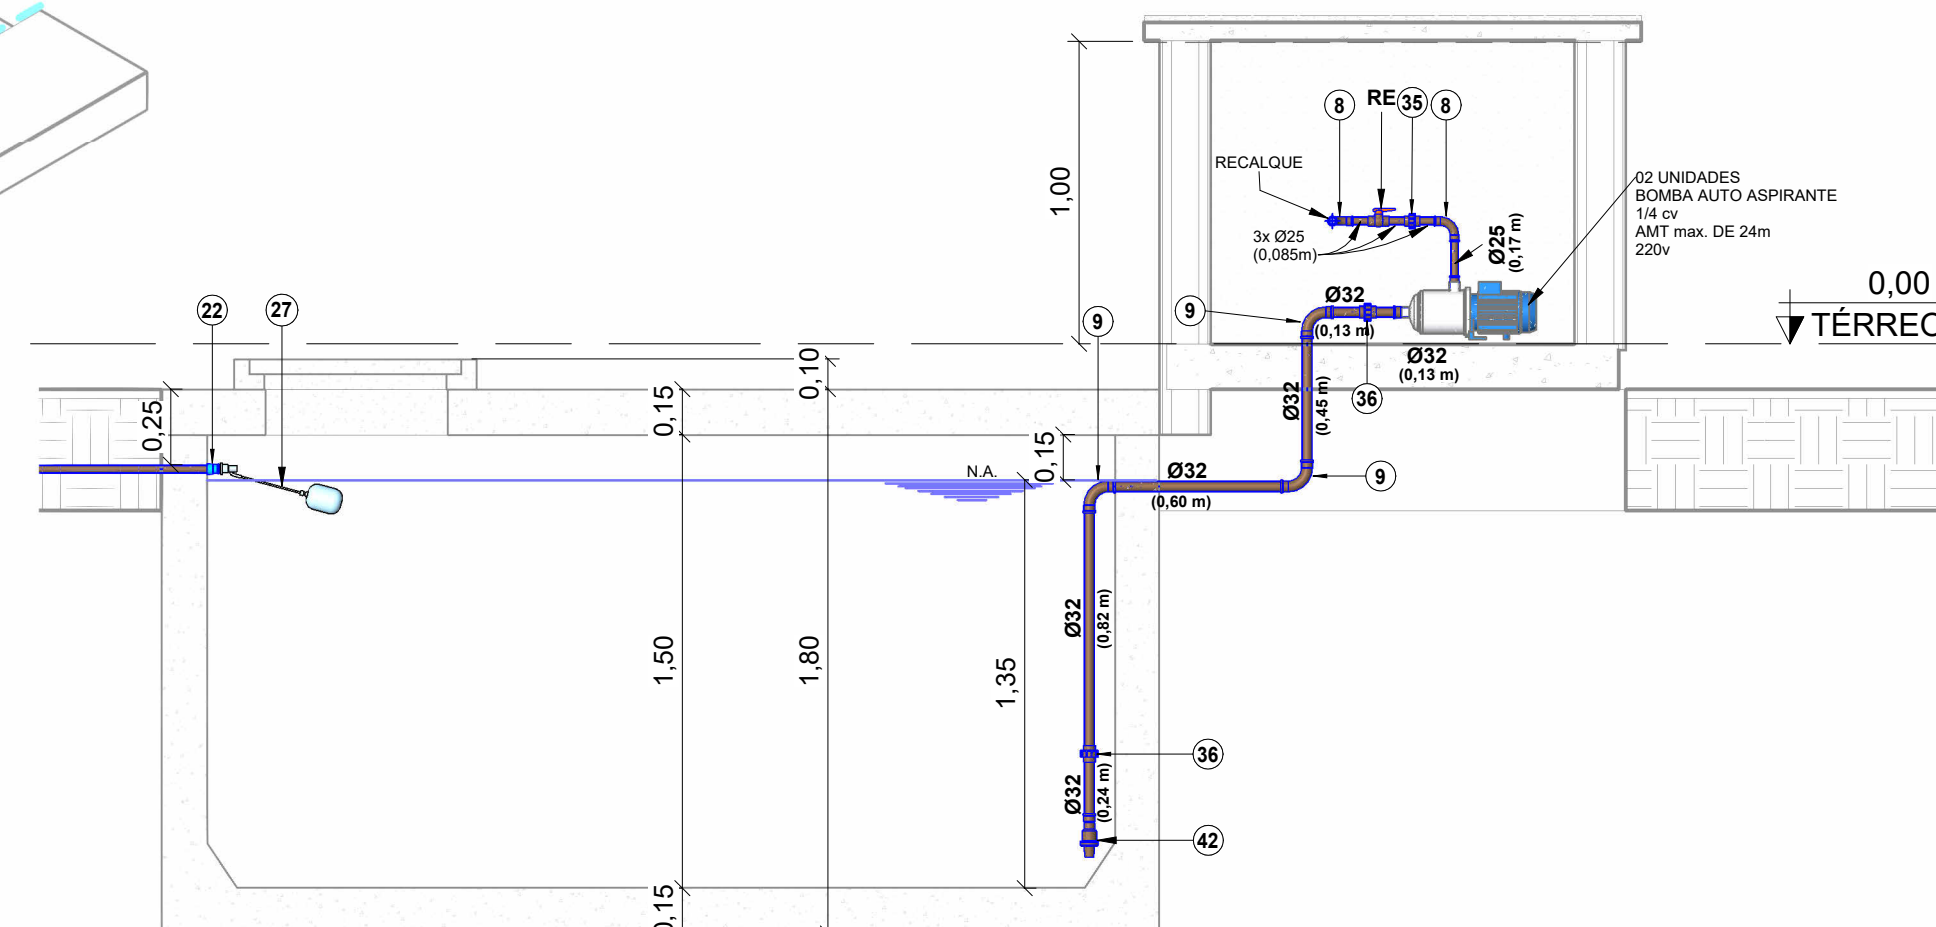

CORTE B-B

1 : 25

NOTAS:

- 1- PROJETO ATENDE NBR 5626:2020 - SISTEMA PREDIAL DE ÁGUA FRIA E QUENTE - PROJETO, EXECUÇÃO, OPERAÇÃO E MANUTENÇÃO.
- 2 - DIMENSÕES EM METROS E DIÂMETROS EM MILÍMETROS, EXCETO ONDE INDICADO CONTRÁRIO.
- 3 - PROIBIDO UTILIZAR FOGO NAS TUBULAÇÕES.
- 4 - OS TERMINAIS DE VENTILAÇÃO DOS TUBOS DE VENTILAÇÃO DEVERÃO PASSAR 20CM ACIMA DO RESERVATÓRIO SUPERIOR.
- 5 - A TUBULAÇÃO DO EXTRAVASOR DO RESERVATÓRIO DE ÁGUA FRIA DEVE TER UM DIÂMETRO IMEDIATAMENTE SUPERIOR AO DO ABASTECIMENTO.
- 6 - TODAS AS SAÍDAS PARA CONSUMO DAS TUBULAÇÕES DE ÁGUA FRIA DEVERÃO SER DO TIPO SOLDÁVEL AZUL COM BUCHA DE LATÃO.
- 7 - A BASE DO RESERVATÓRIO DEVERÁ TER UMA SUPERFÍCIE LISA, NIVELADA E ISENTA DE SUJEIRA OU MATERIAIS PONTIAGUADOS. A BASE DEVE TER RESISTÊNCIA COMPATÍVEL COM O PESO DA CAIXA CHEIA E DEVE SER MAIOR DO QUE A LARGURA DO FUNDO DA CAIXA.

LEGENDA:

- TUBULAÇÃO PVC MARROM - ÁGUA FRIA
- COLUNA DE ÁGUA FRIA  
nn: número da coluna  
xx: diâmetro nominal da coluna
- COLUNA DE RECÁLQUE DE ÁGUA FRIA  
nn: número da coluna  
xx: diâmetro nominal da coluna
- POSIÇÃO DO ITEM NA LISTA DE MATERIAIS

ABREVIACÕES:

- BCA - BACIA SANITÁRIA COM CAIXA ACOPLADA
- LV - LAVATÓRIO
- TN - TANQUE
- TJ - TORNEIRA DE JARDIM
- RG - REGISTRO DE GAVETA
- RE - REGISTRO DE ESFERA
- HID - HIDRÔMETRO
- RES - RESERVATÓRIO

|   |            |                                     |            |                |
|---|------------|-------------------------------------|------------|----------------|
|   |            |                                     |            |                |
| REV.001   | 22/06/2022 | INSTALAÇÃO DO BEBEDOURO             | 21/06/2022 | 22/06/2022     |
| REV.000   | 20/05/2022 | EMIÇÃO INICIAL                      | 13/05/2022 | 20/05/2022     |
| REVISÃO   | DATA       | DESCRIÇÃO                           | EXEC.      | VERIF.         |
| EMITENTE   |            |                                     |            |                |
| CONSORCIO QUANTA / TETRIS / FLEX<br>CONTRATO Nº 006/2022   |            |                                     | EXEC.      | MCR 13/05/2022 |
|   |            |                                     | DES.       | RUY 13/05/2022 |
|   |            |                                     | VER.       | MCR 20/05/2022 |
| MARCOS CAMARA REBELO - CREA/RJ - 200727911-8   |            |                                     |            |                |
| <div><div><div>PREFEITURA</div><div>SAQUAREMA</div><div>TRABALHO E RESPEITO</div></div></div> |            |                                     |            |                |
| SECRETARIA MUNICIPAL DE DESENVOLVIMENTO ECONÔMICO   |            |                                     |            |                |
| TÍTULO   |            |                                     |            |                |
| COMPLEXO EDUCACIONAL - PALMITAL<br>PROJETO BÁSICO DE HIDRÁULICA DO APOIO EDUCACIONAL<br>CORTE E ISOMÉTRICOS                                                                        |            |                                     |            |                |
| LOCALIZAÇÃO   |            | ARQ. ELETRÔNICO                     |            |                |
| ESTRADA LATINO MELO, NO BAIRRO DE PALMITAL - 2º DISTRITO - SAQUAREMA - RJ   |            | SQ-05012-PALMITAL-AE-PB-HID-ROI.RVT |            |                |
| Nº DOCUMENTO   |            | ESCALA                              | DATA       | PRANCHIA       |
| PD003-SBP008   |            | INDICADA                            | MAIO/2022  | 02/02          |