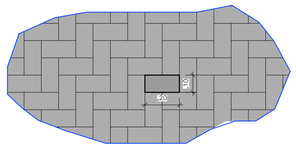

DETALHE DO INTERTRAVADO
S/ESCALA

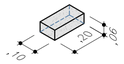

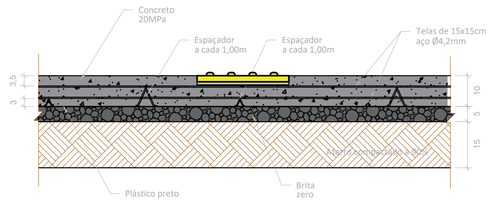

DETALHE DO PISO DE CONCRETO ARMADO
ESC. 1:10

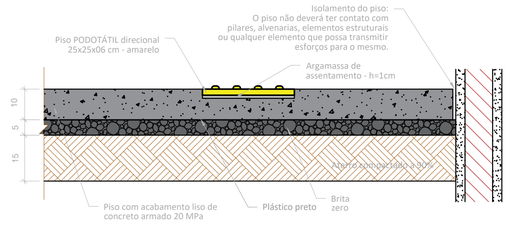

DETALHE DA JUNTA DE EXPANSÃO NO CONCRETO ARMADO
ESC. 1:10

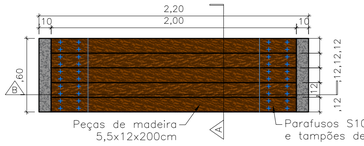

PLANTA BAIXA
ESC. 1:25

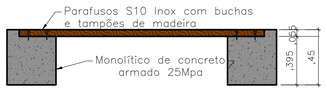

CORTE B
ESC. 1:25

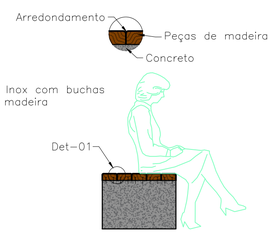

CORTE A
ESC. 1:25

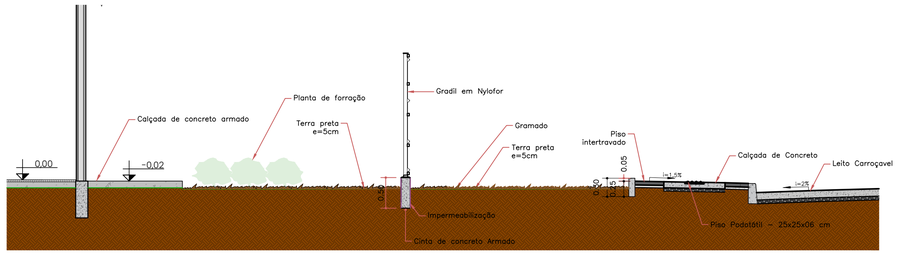

DETALHE - 01 - JARDIM EXTERNO E CALÇADA
ESC. 1:50

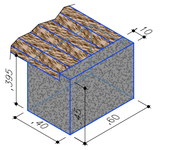

ISAOMÉTRICO DO MONOLÍTICO
ESC. 1:25

DETALHE 02 - ESTACIONAMENTO E JARDIM
ESC. 1:50

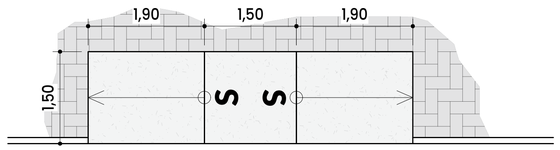

PLANTA - RAMPA ACESSIVEL
ESC. 1:50

DETALHE - 04 - RAMPA ACESSIVEL LONGITUDINAL
ESC. 1:50

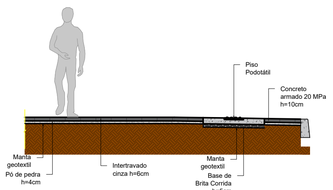

DETALHE 03 - ESTRUTURA DOS PISOS
ESC. 1:50

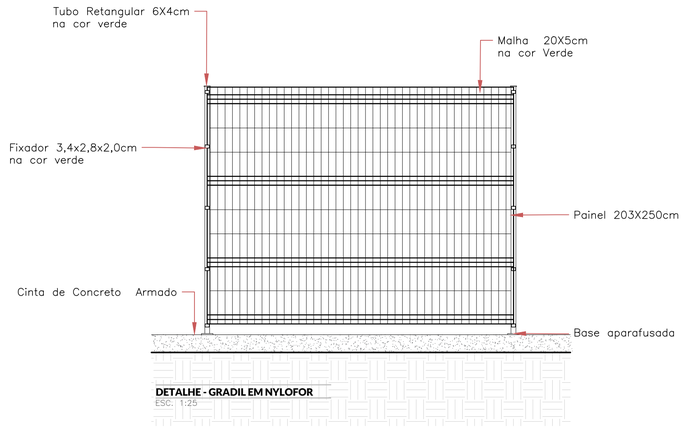

DETALHE - GRADIL EM NYLOFOR
ESC. 1:25

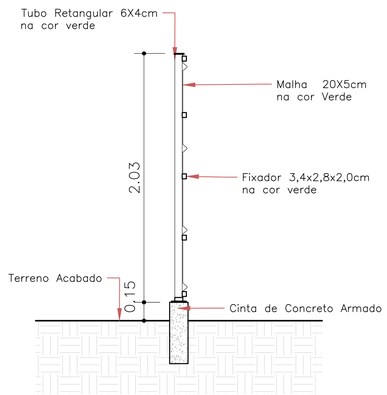

LEGENDAS:

REV.	DESCRIÇÃO	DATA	EXEC.	VERIF.
04	RETIFICAÇÃO DO QUANTITATIVO	13/09/2022	RUY	MCR
03	INCLUSÃO DE DETALHAMENTOS	21/07/2022	RUY	MCR
02	INCLUSÃO DE COTAS	27/06/2022	JGG	MCR
01	INCLUSÃO DA ÁREA TÉCNICA DO CONEXÃO DO FUTURO	24/05/2022	JGG	MCR
00	EMISSÃO INICIAL	19/05/2022	JGG	MCR

EMITENTE
CONSÓRCIO QUANTA / TETRIS / FLEX
CONTRATO Nº006/2022
MARCOS CAMARA REBELO - CREA/RJ - 200727911-8

EXEC.	JGG	24/05/2022
DES.	JGG	24/05/2022
VER.	MCR	25/05/2022

PREFEITURA SAQUAREMA
TRABALHO E RESPEITO

SECRETARIA MUNICIPAL DE DESENVOLVIMENTO ECONÔMICO

TÍTULO
COMPLEXO EDUCACIONAL - PALMITAL
PROJETO BÁSICO DE ARQUITETURA
PLANTA DE ARQUITETURA – DETALHES DE URBANIZAÇÃO

LOCAL	ESTRADA LATINO MELO, PALMITAL 2º DISTRITO (BACAXÁ) - SAQUAREMA/RJ	ARQ. ELETRÔNICO	SQ-OS012-PALMITAL-PB-ARQ-IMP-URB-R04
Nº	PD003-SBP002	ESCALA 1/250 / DATA MAIO/2022	PRANCHA 04/04