





PLANTA TOMADAS D'ÁGUA
ESC. 1:500

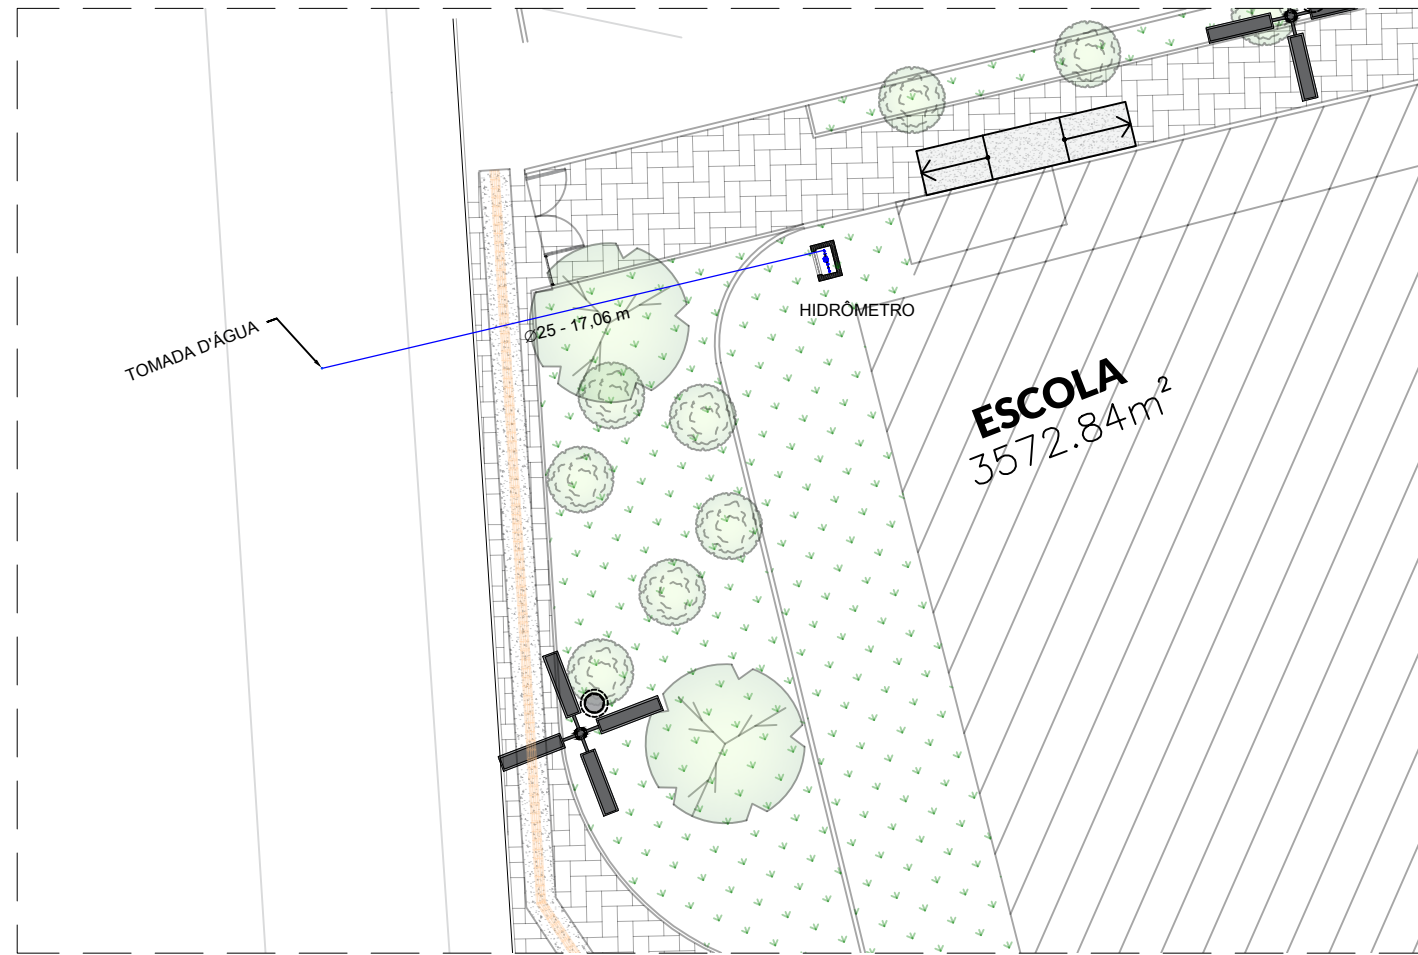

DET 1 - TOMADAS D'ÁGUA ESCOLA
ESC. 1:250

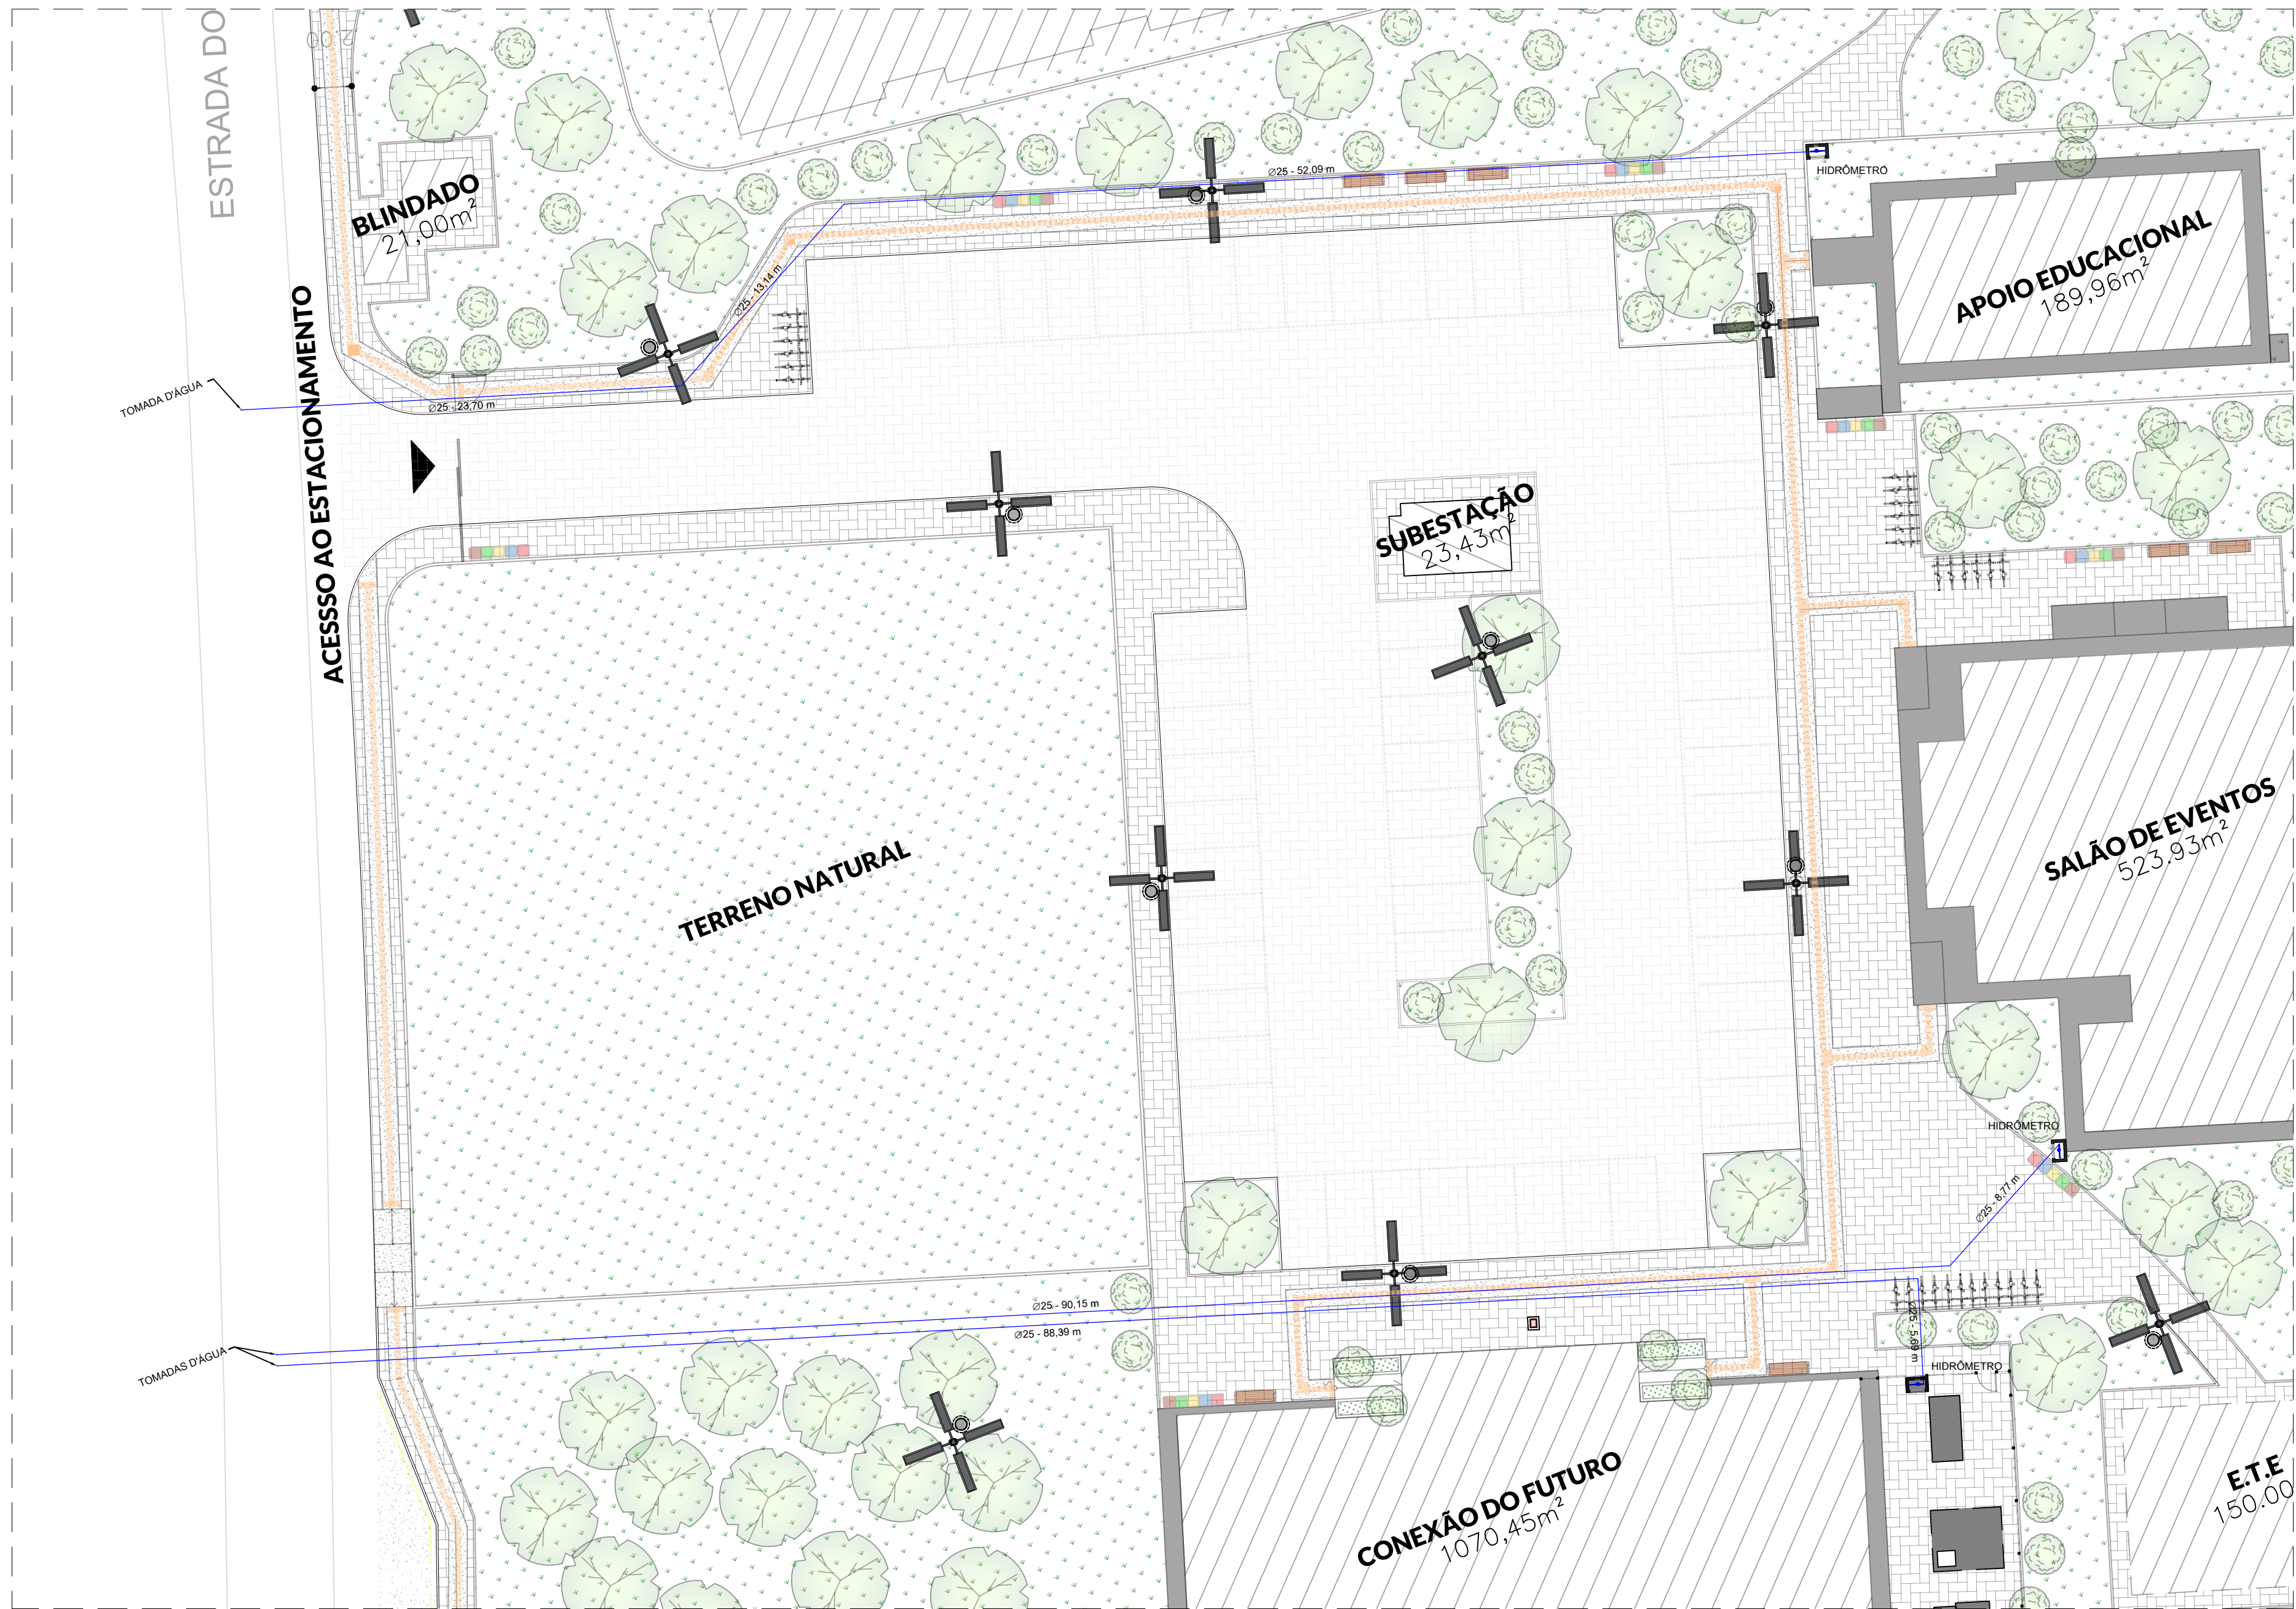

DET 2 - TOMADAS D'ÁGUA APOIO EDUCACIONAL, SALÃO DE EVENTOS E CONEXÃO DO FUTURO
ESC. 1:250

NORMAS:

ABNT NBR 5648/2018 - TUBOS E CONEXÕES DE PVC-U COM JUNTA SOLDÁVEL PARA SISTEMAS PREDIAIS DE ÁGUA FRIA - REQUISITOS

ABNT NBR 5626/2020 - SISTEMAS PREDIAIS DE ÁGUA FRIA E ÁGUA QUENTE PROJETO, EXECUÇÃO, OPERAÇÃO E MANUTENÇÃO

LEGENDA:

DN - COMPRIMENTO

REDE DE ALIMENTAÇÃO

- CONECTOR DE TOMADA D'ÁGUA
- CURVA 90°, PVC MARROM SOLDÁVEL
- CURVA 45°, PVC MARROM SOLDÁVEL

HIDRÔMETRO

DETALHE DE TOMADA D'ÁGUA

ESCALA

COLAR PARA TOMADA D'ÁGUA



Lista de Materiais - Tubos		
Descrição do Material	Diâmetro nominal (mm)	Comprimento (m)
Tubo de PVC Rígido, conforme NBR 5648	125	17,26
Tubo de PVC Rígido, conforme NBR 5648	125	281,84

Lista de Materiais - Conexões e Acessórios	
Descrição do Material	Quantidade (peças)
CONJUNTO PARA TOMADA D'ÁGUA COM SAÍDA PARA TUBO DE 1/2"	01
CONJUNTO PARA TOMADA D'ÁGUA COM SAÍDA PARA TUBO DE 1/2"	01
ADAPTADOR CURTO COM BOLSA E ROSCA, DN125mm, PVC MARROM, CONFORME NBR 5648	01
ADAPTADOR CURTO COM BOLSA E ROSCA, DN125mm, PVC MARROM, CONFORME NBR 5648	01
LULA, DN125mm, PVC MARROM SOLDÁVEL, CONFORME NBR 5648	02
LULA, DN125mm, PVC MARROM SOLDÁVEL, CONFORME NBR 5648	42
CURVA 90°, DN125mm, PVC MARROM SOLDÁVEL, CONFORME NBR 5648	01
CURVA 90°, DN125mm, PVC MARROM SOLDÁVEL, CONFORME NBR 5648	01
CURVA 45°, DN125mm, PVC MARROM SOLDÁVEL, CONFORME NBR 5648	01

0	EMISSÃO INICIAL	03/06/2022	MCR	MCR
REV.	DESCRIÇÃO	DATA	EXEC.	VERIF.
EMITENTE	CONSORCIO QUANTA / TETRIS / FLEX			
CONTRATO Nº 006/2022	DES.	RUY	02/06/2022	
	VER.	MCR	03/06/2022	
MARCOS CAMARA REBELO - CREA/RJ - 200727911-8				



SECRETARIA MUNICIPAL DE DESENVOLVIMENTO ECONÔMICO

TÍTULO COMPLEXO EDUCACIONAL - RIO DA AREIA
PROJETO BÁSICO DE TOMADA D'ÁGUA
PLANTA BAIXA

LOCAL	RUA MELCHIADES M. DA SILVA - RIO DA AREIA, 1º DISTRITO - SAQUAREMA, RJ	ARQ. ELETRÔNICO	SQ-OS006-RIO DA AREIA-PB-HID-R00
Nº	PD0003-SBP008	ESCALA	INDICADA
		DATA	JUNHO/2022
		PRANCHIA	01/01