




 **DET. GRADEAMENTO**
ESC. 1:25

O	EMISSION INICIAL					30/06/2022	MCR	MCR	
REV.		DESCRIÇÃO					DATA	EXEC.	VERIFICAR
EMITENTE									
CONSÓRCIO QUANTA / TETRIS / FLEX							EXEC.	MCR	30/06/2022
CONTRATO Nº 006/2022.							DES.	LCF	30/06/2022
							VER.	MCR	30/06/2022
MARCOS CAMARA BELO - CREA/RJ- 200737811-9									

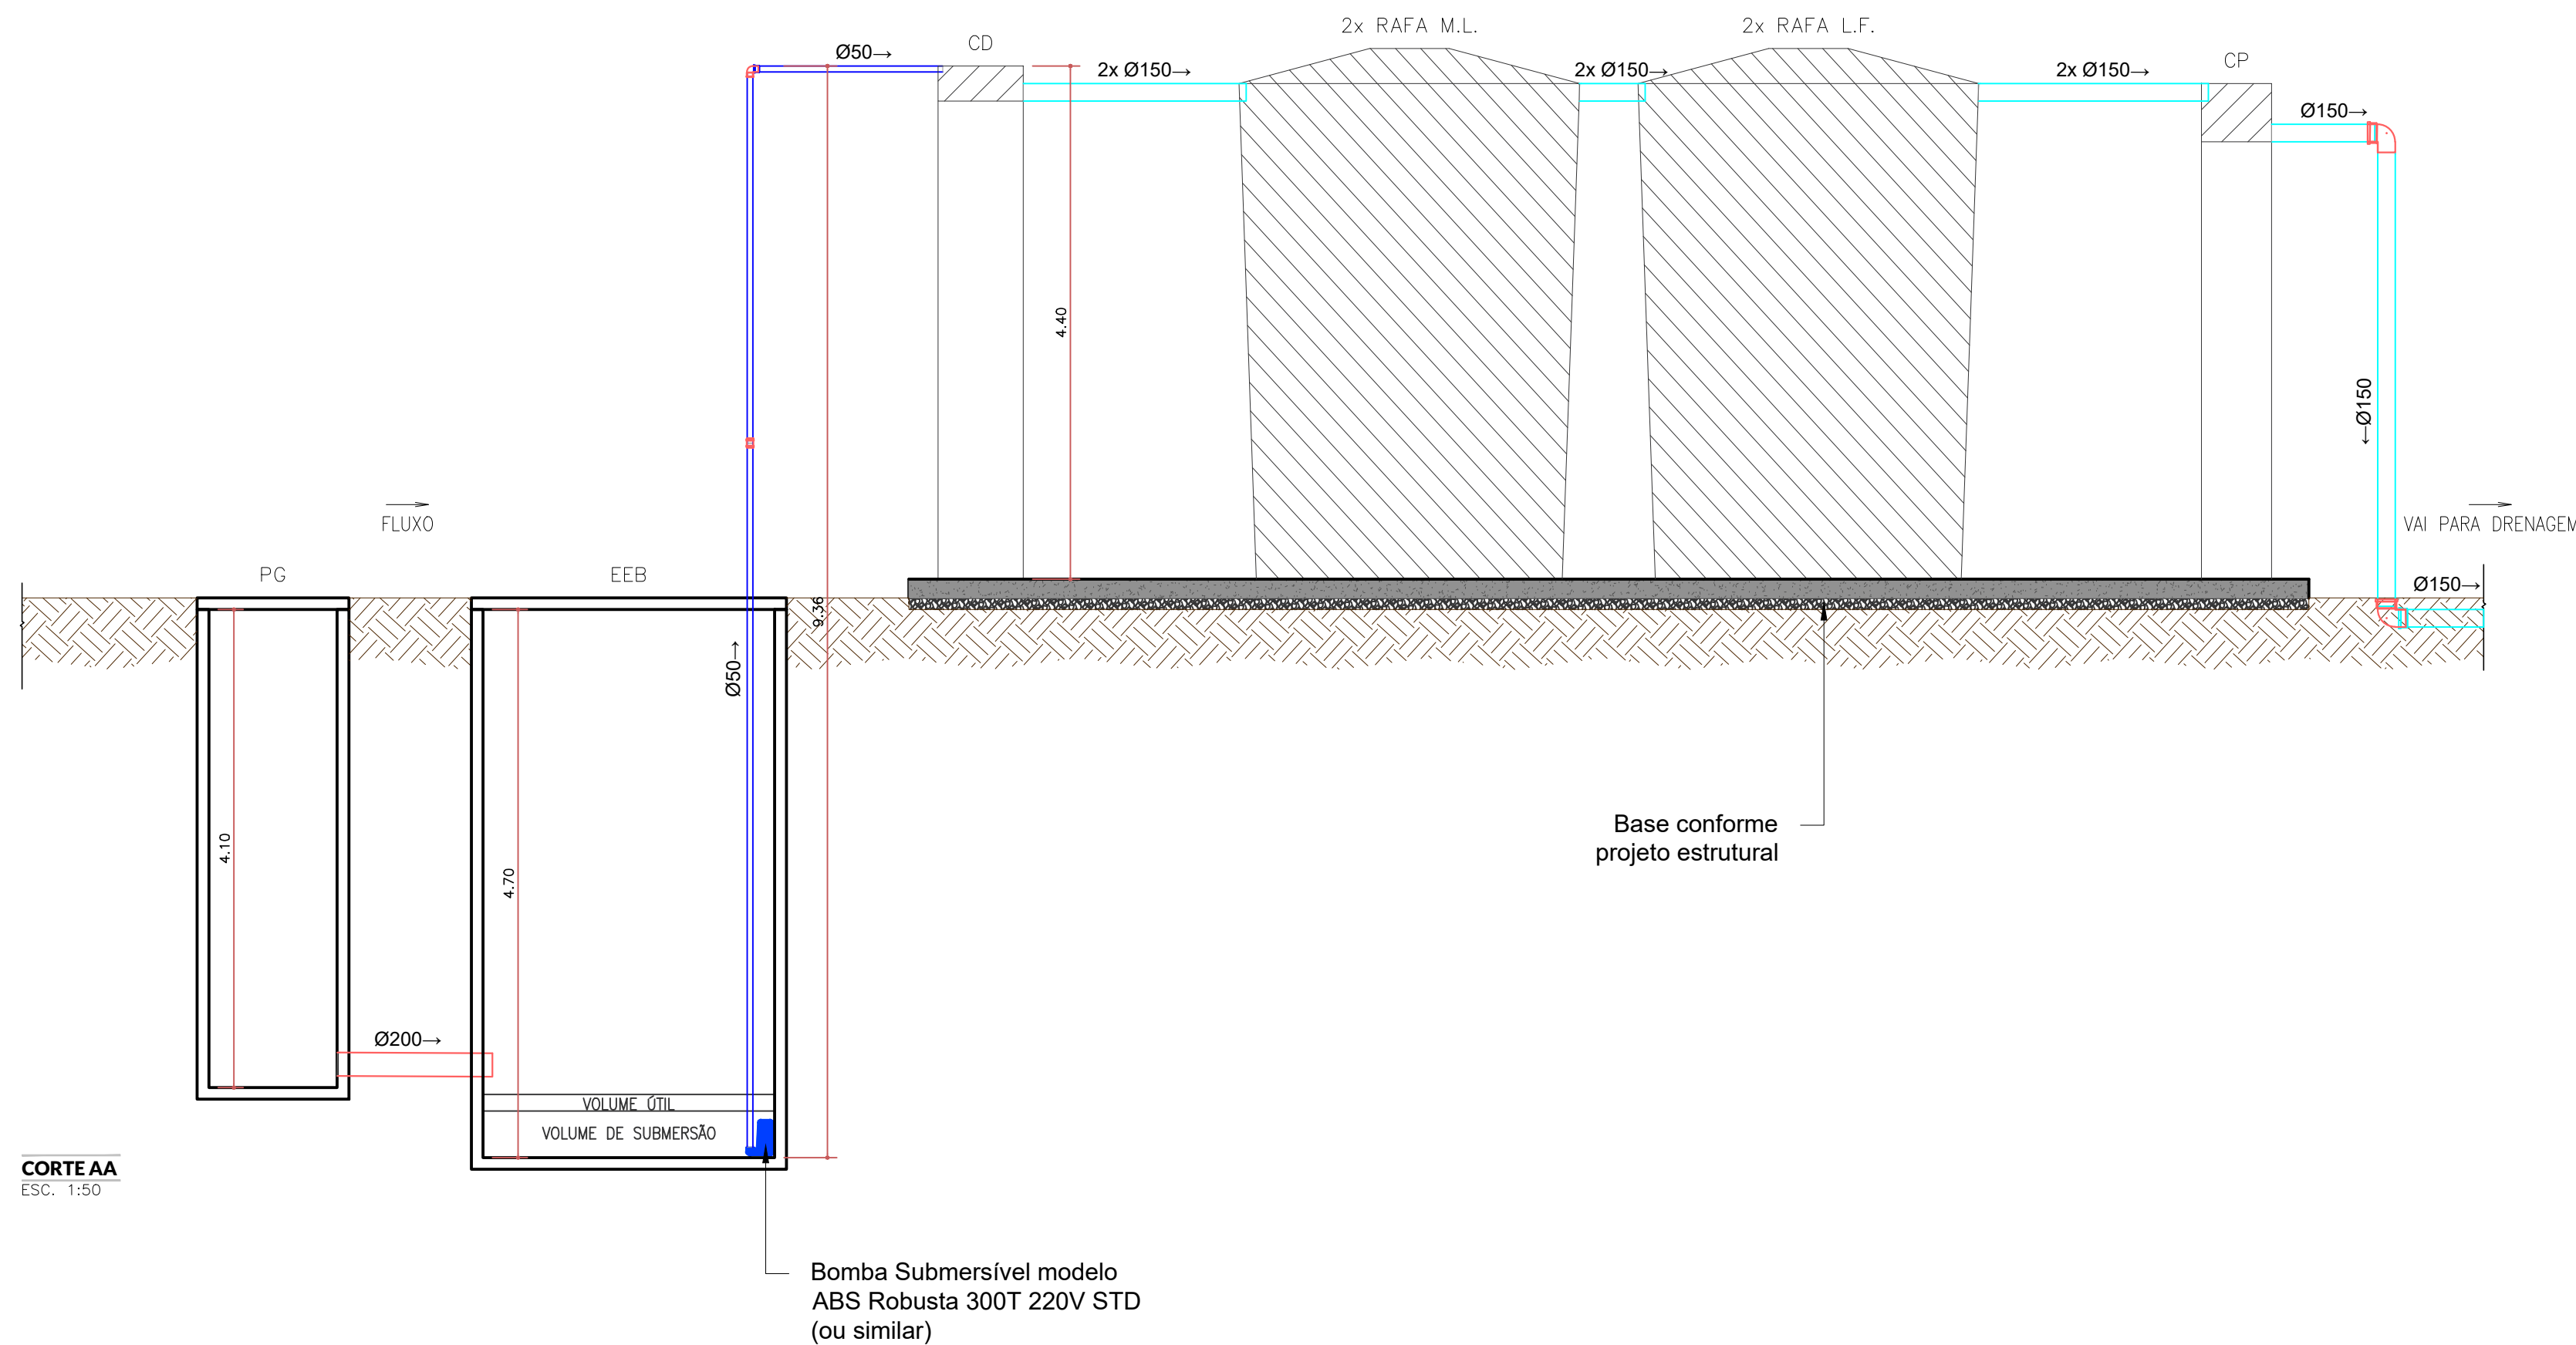

TÍTULO COMPLEXO EDUCACIONAL – PALMITAL
PROJETO BÁSICO DE ESTAÇÃO DE TRATAMENTO DE ESGOTO
PLANTA BAIXA E CORTE

LOCAL	ESTRADA LATINO MELO PALMITAL - 2º DISTRITO - SAQUAREMA/RJ	ARQ. ELETRÔNICO	SQ-OS012-PALMITAL-PB-ESG-ETE-R00		
Nº	PD003-SBP008	ESCALA	DATA	PRANCHA	01/01
		INDICADA	JUNHO/2022		