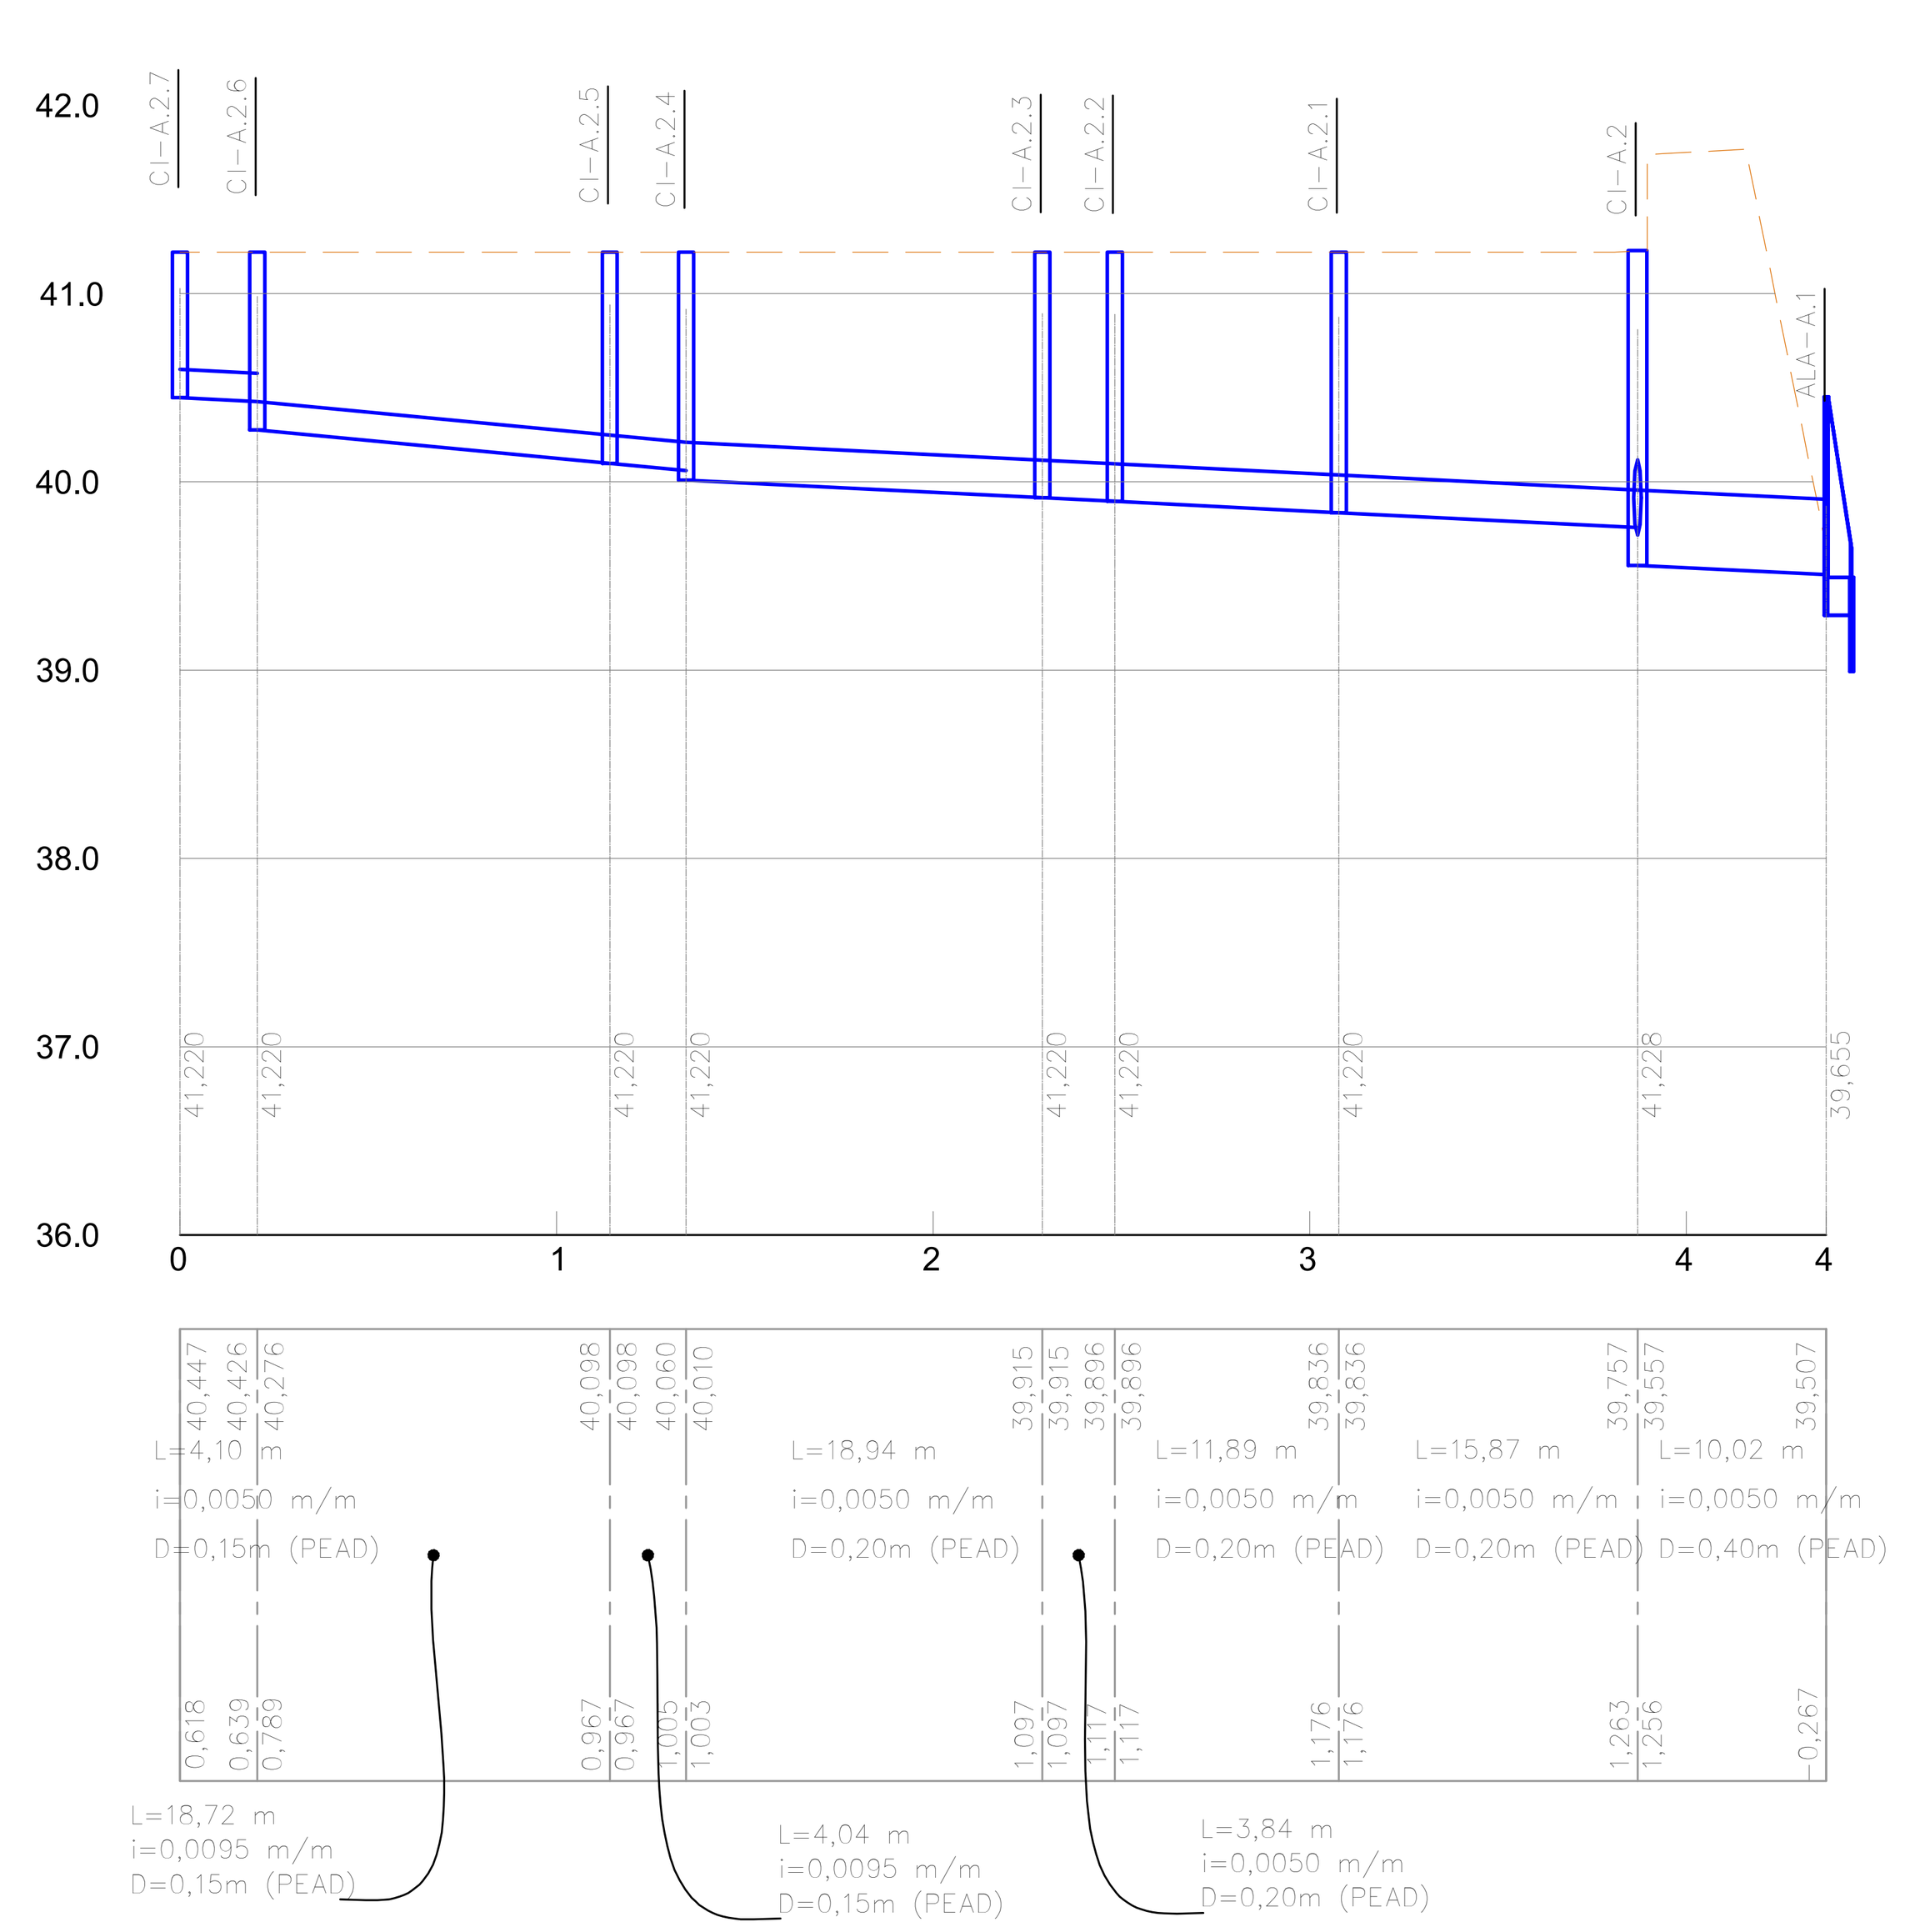
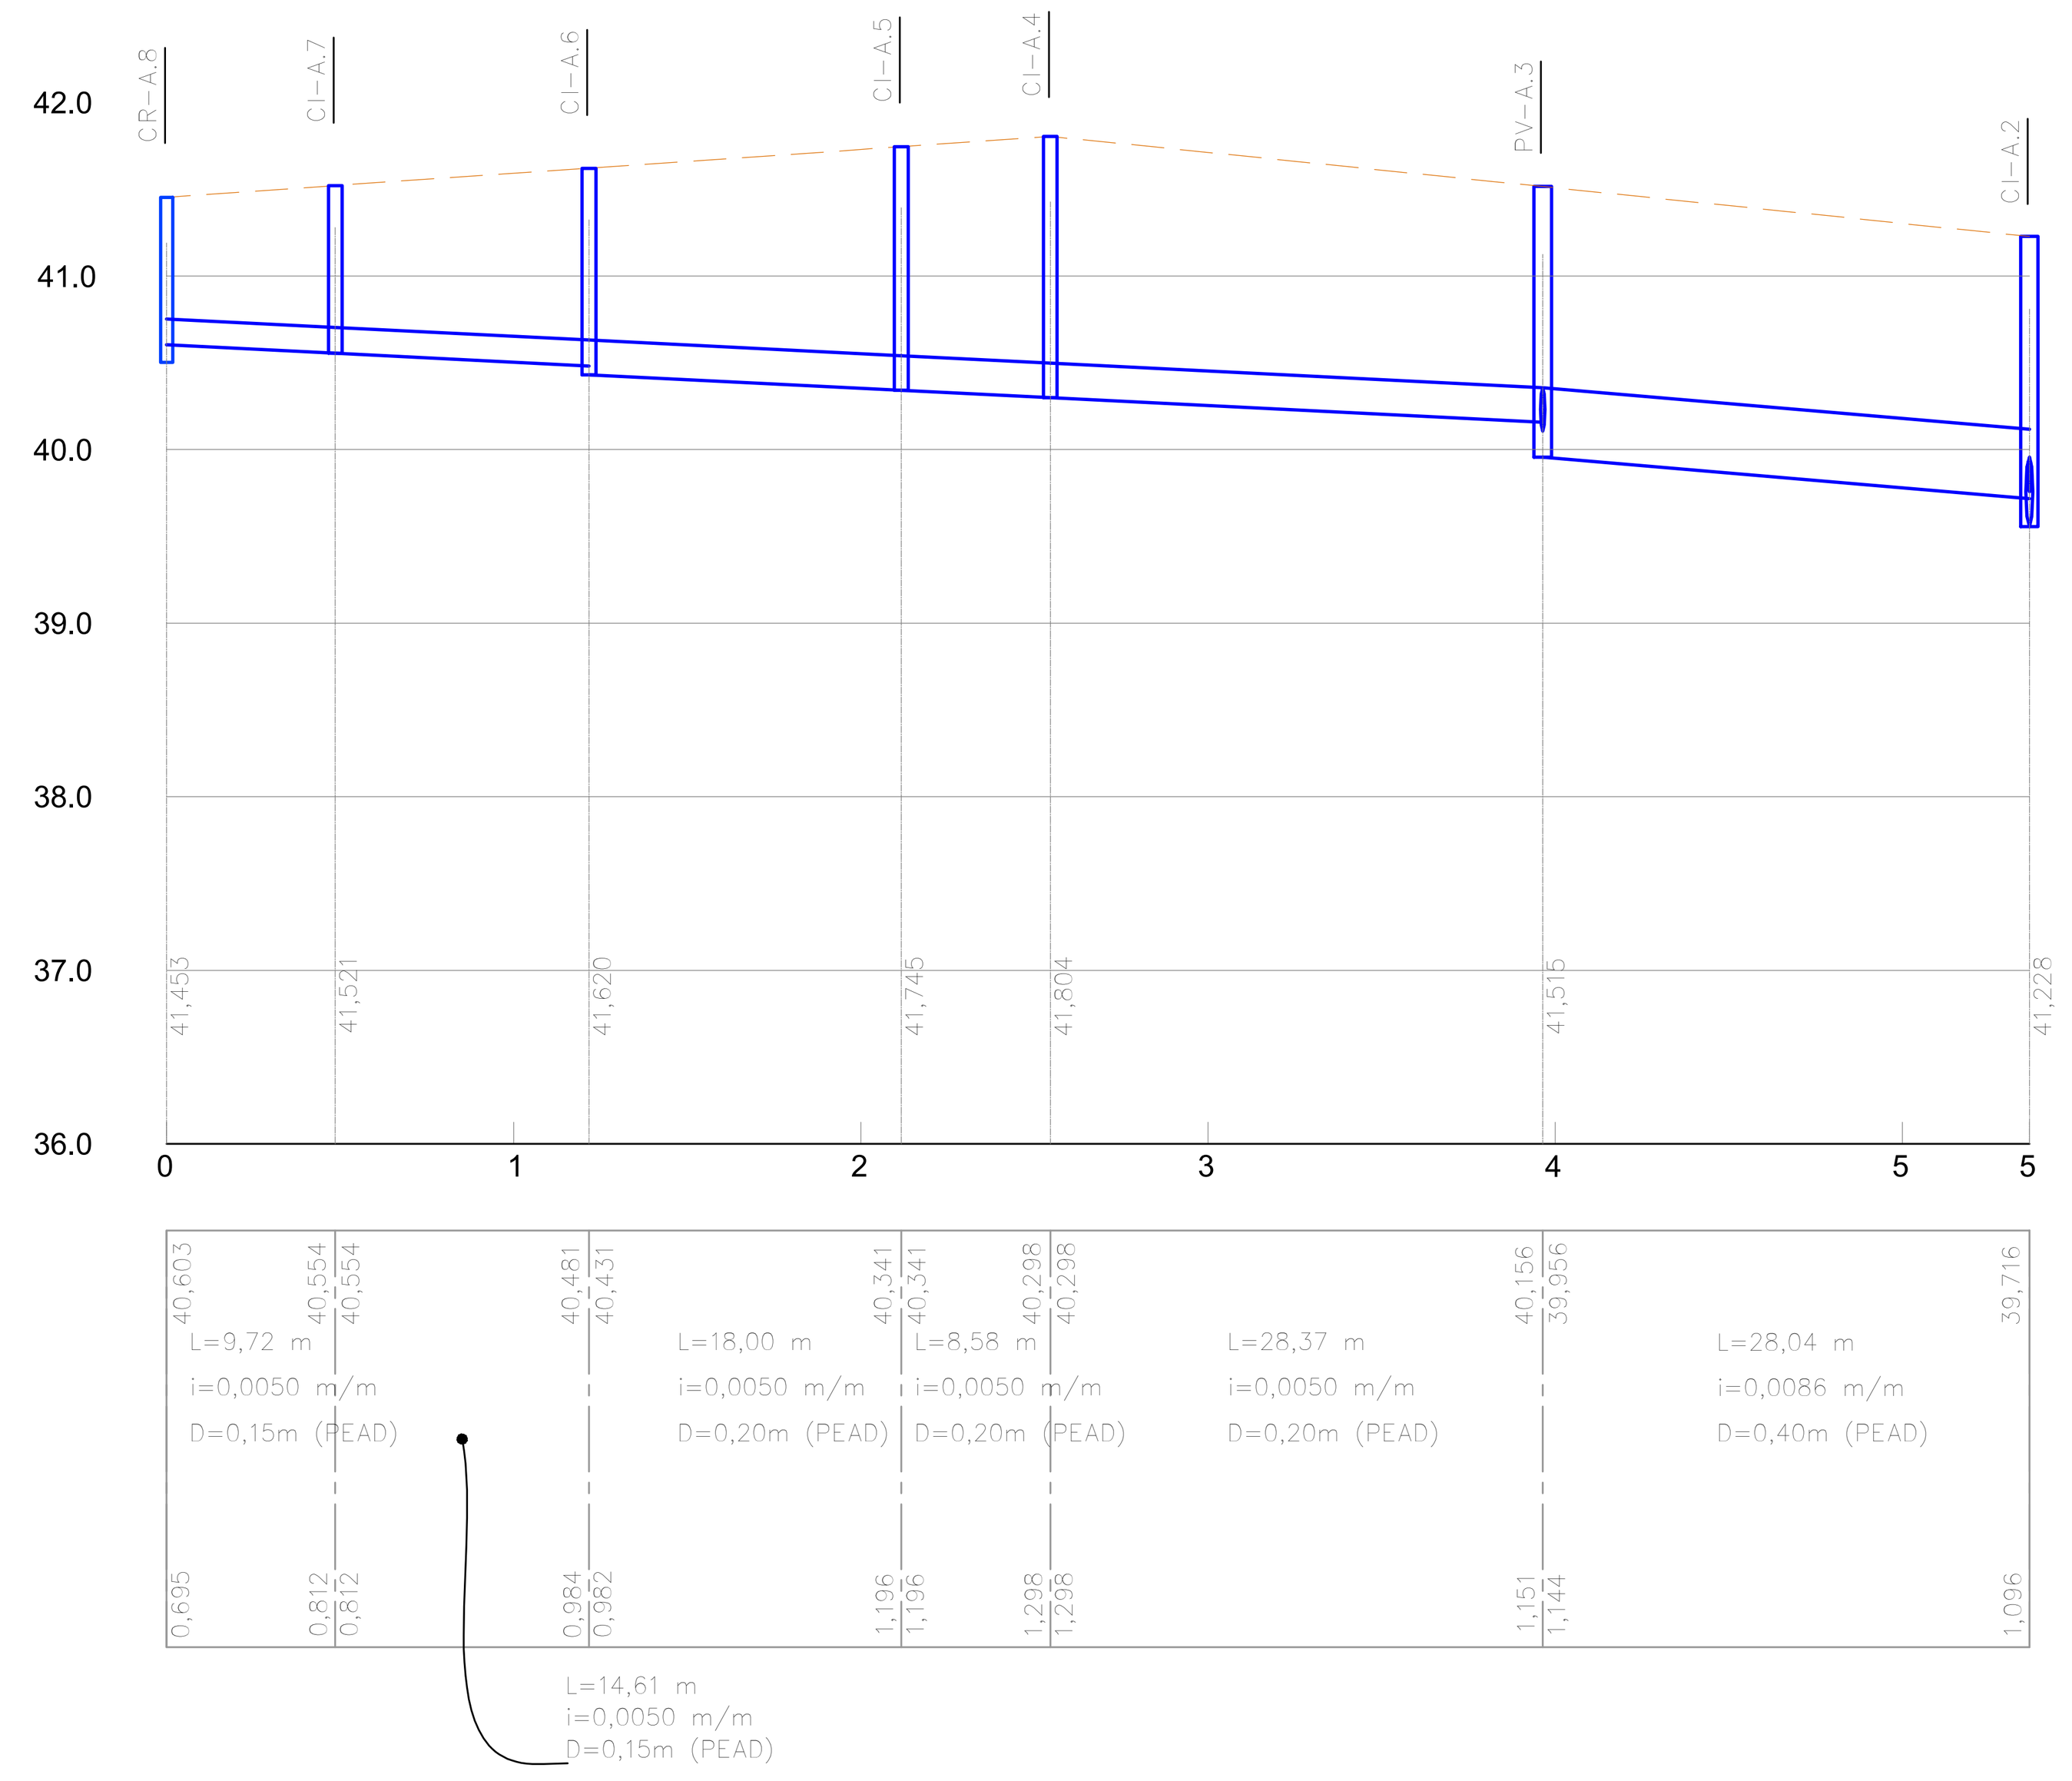
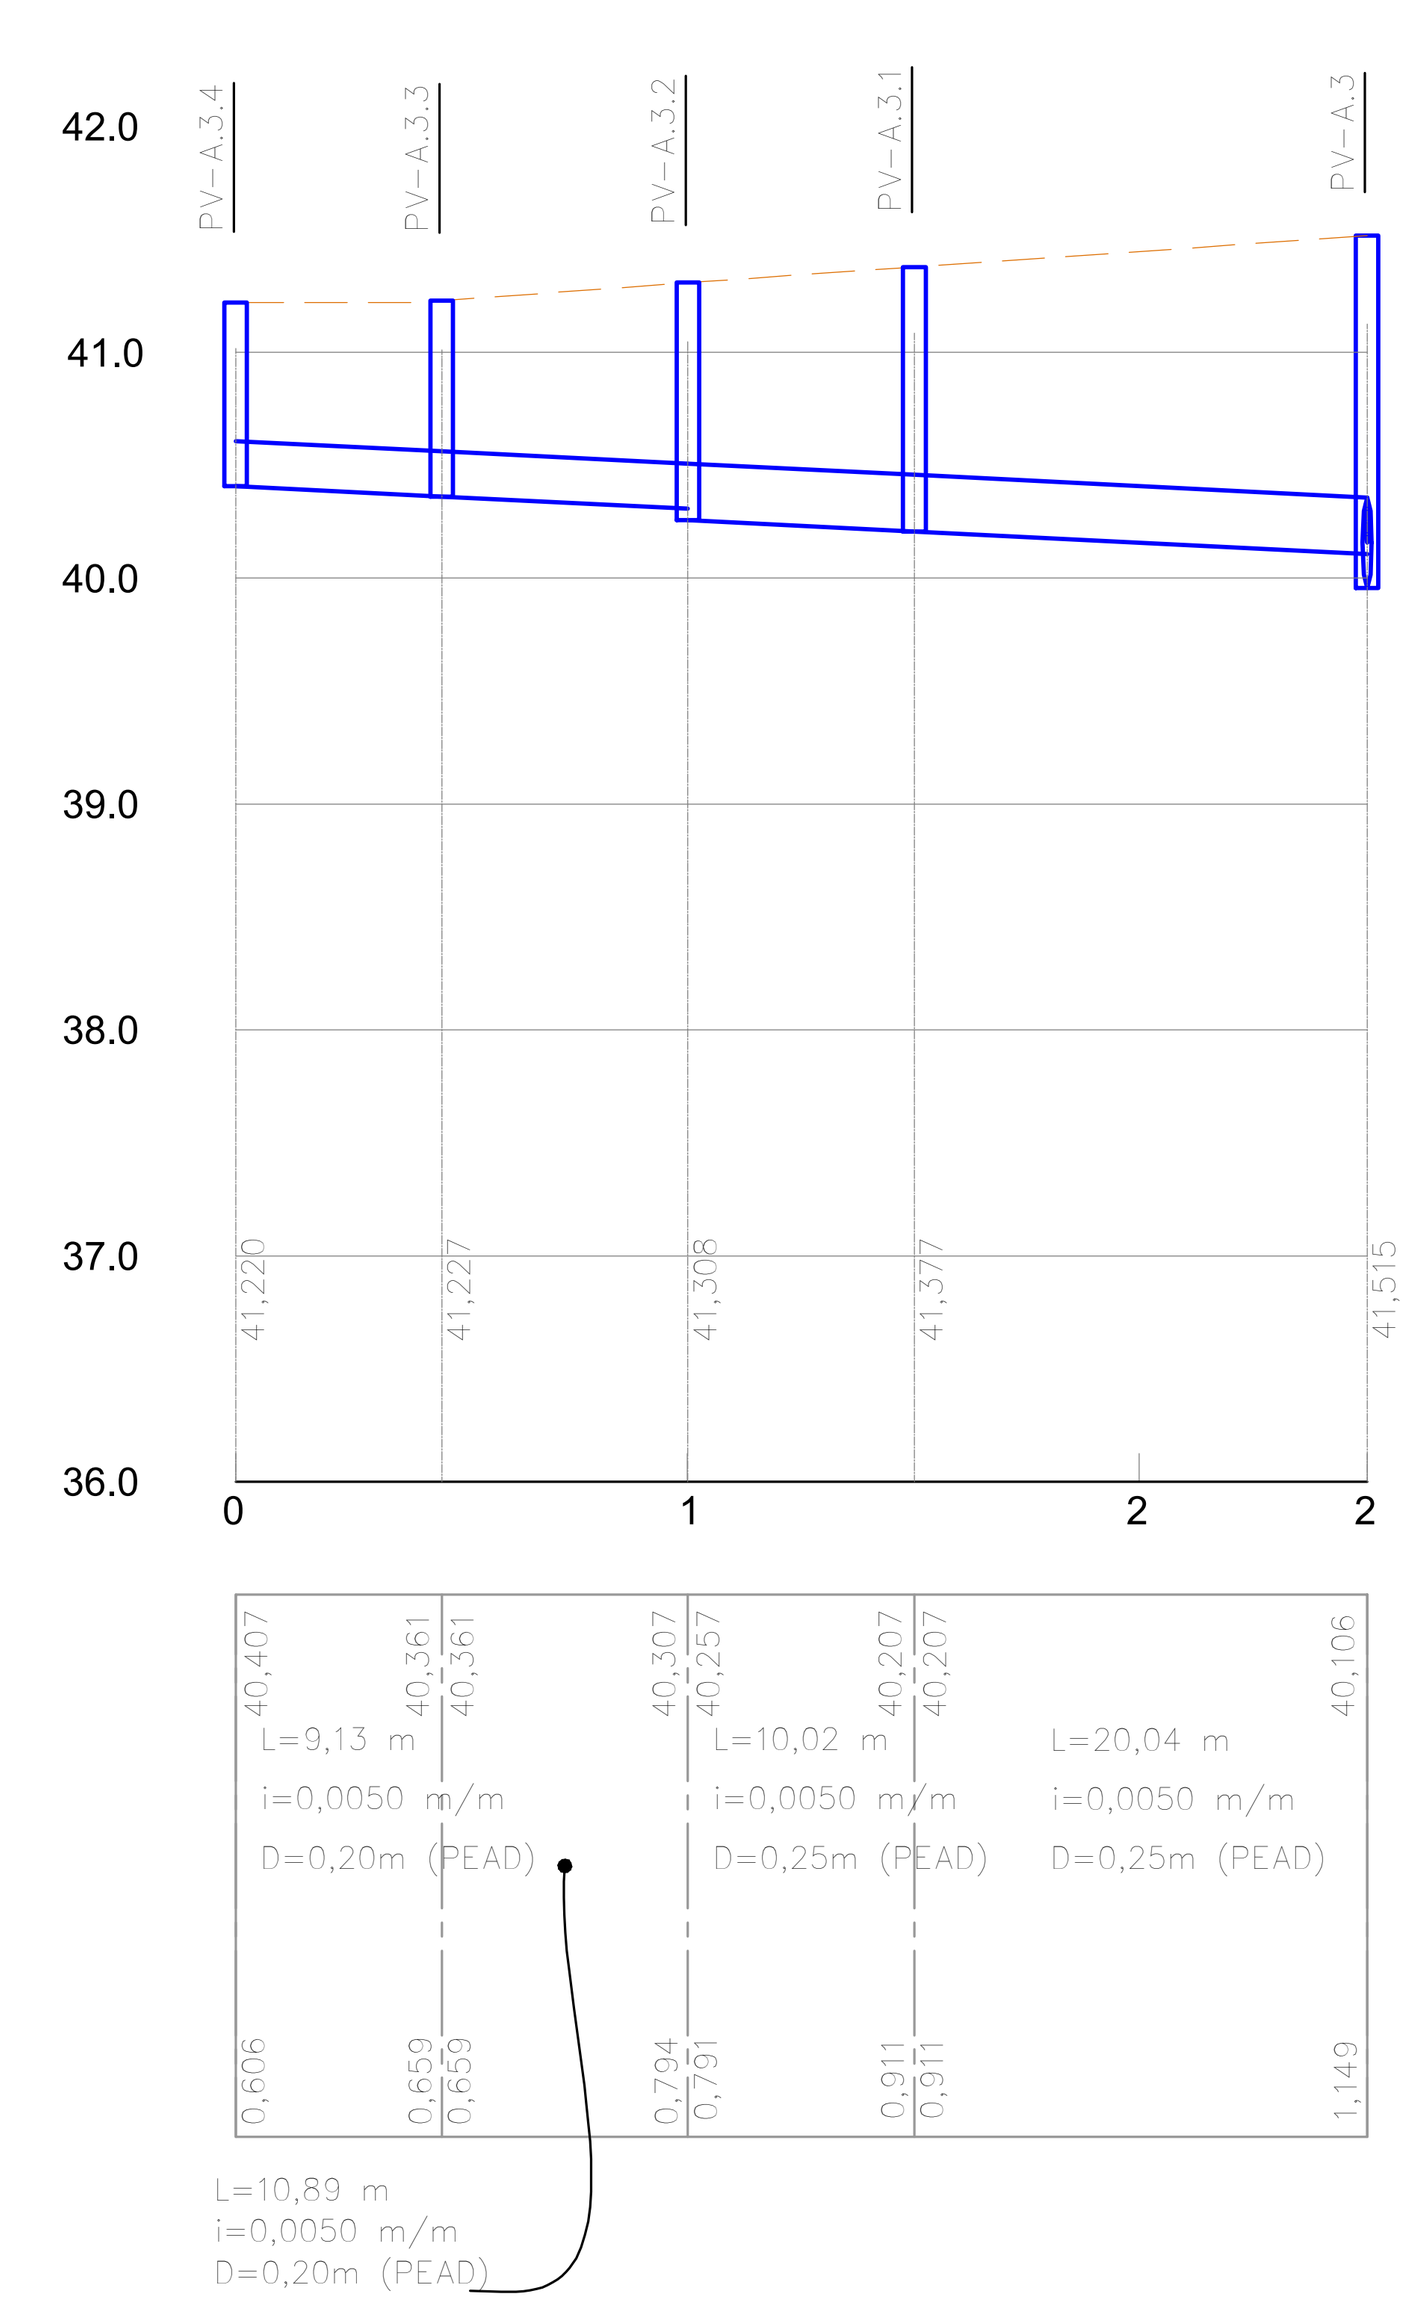
ESCOLA



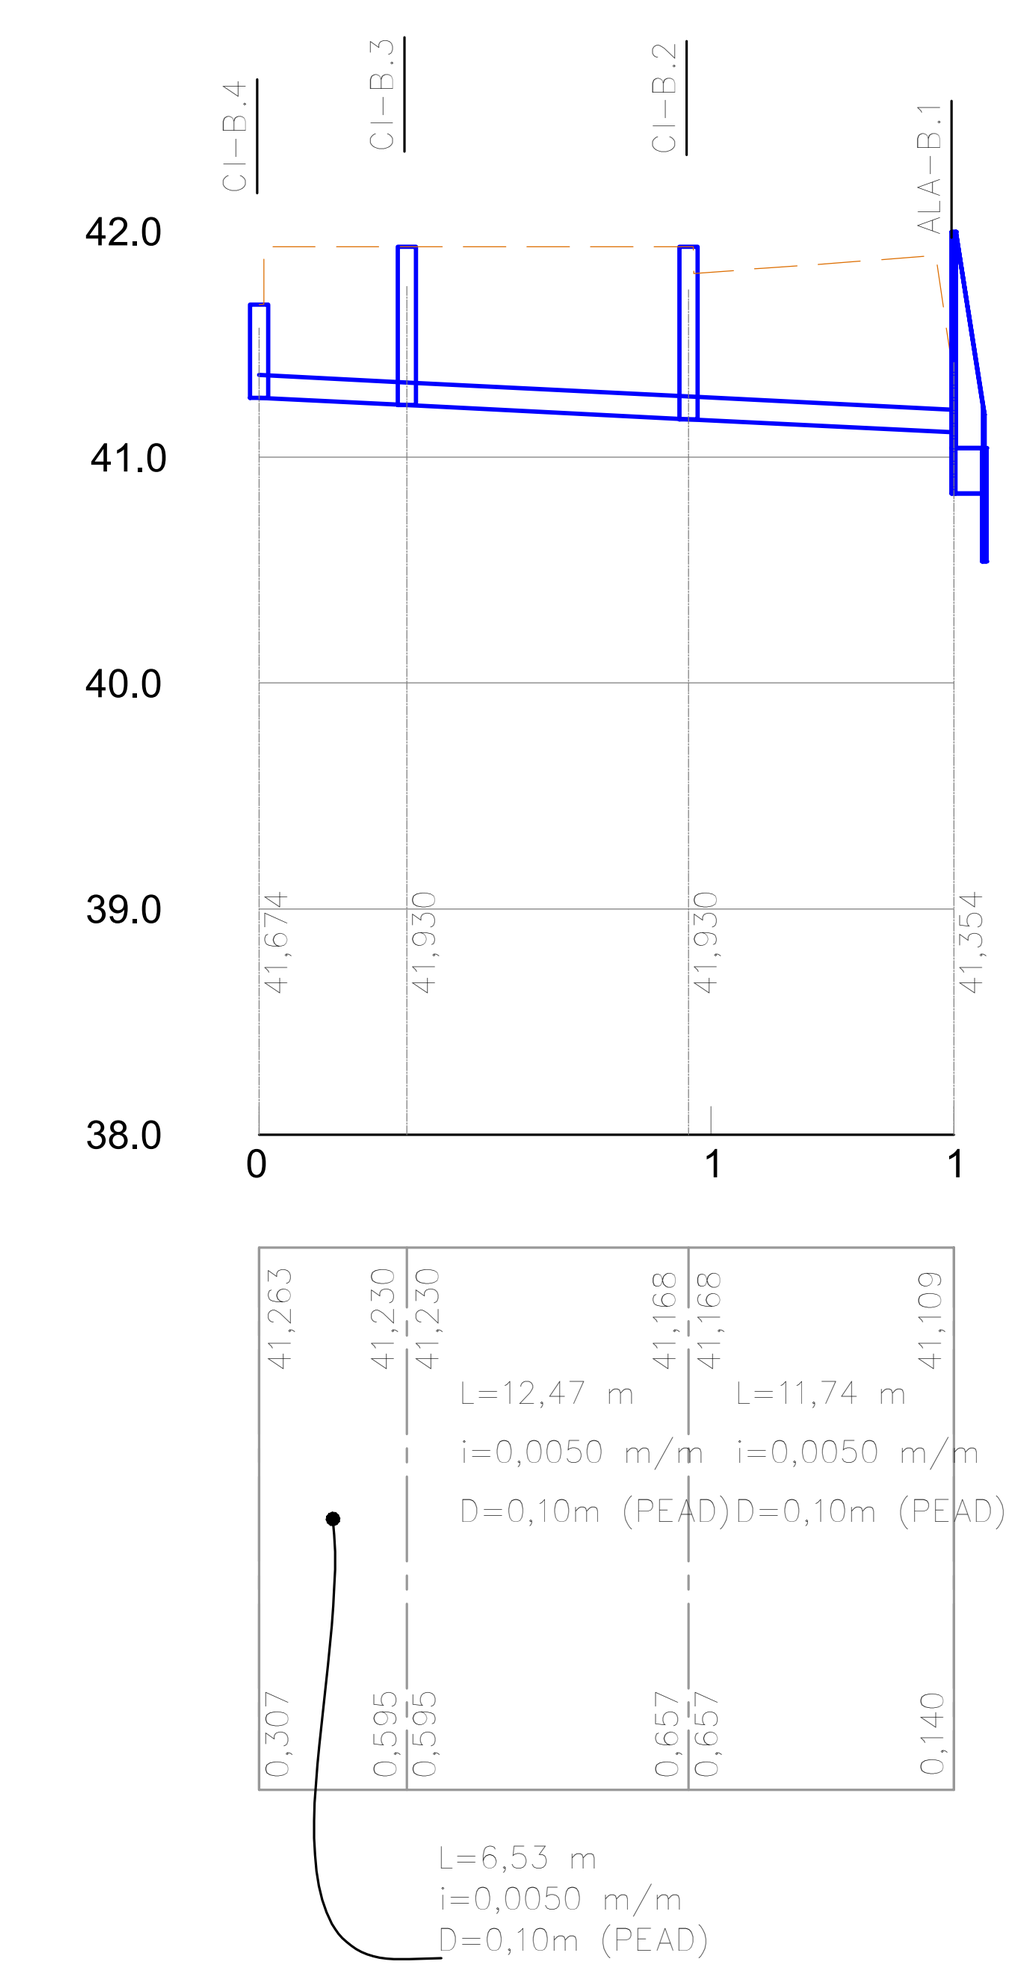

ESCOLA



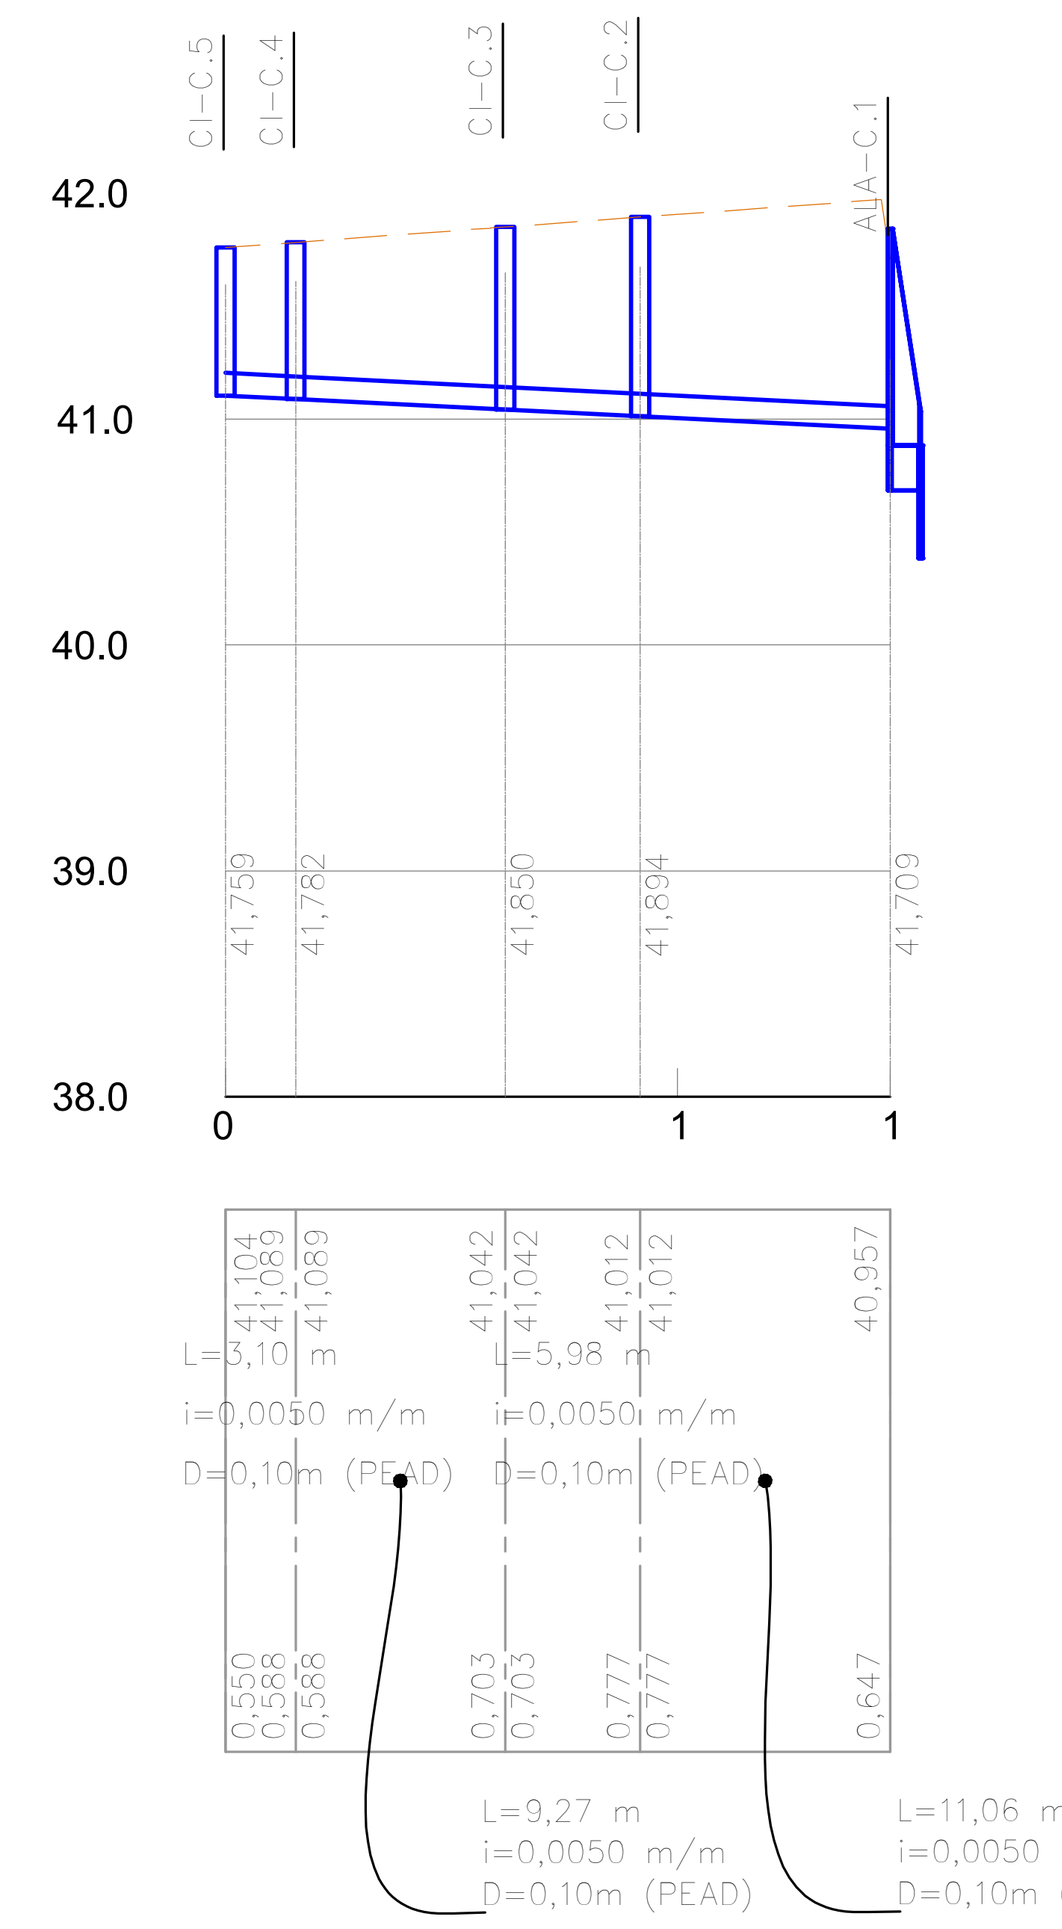

ESCOLA



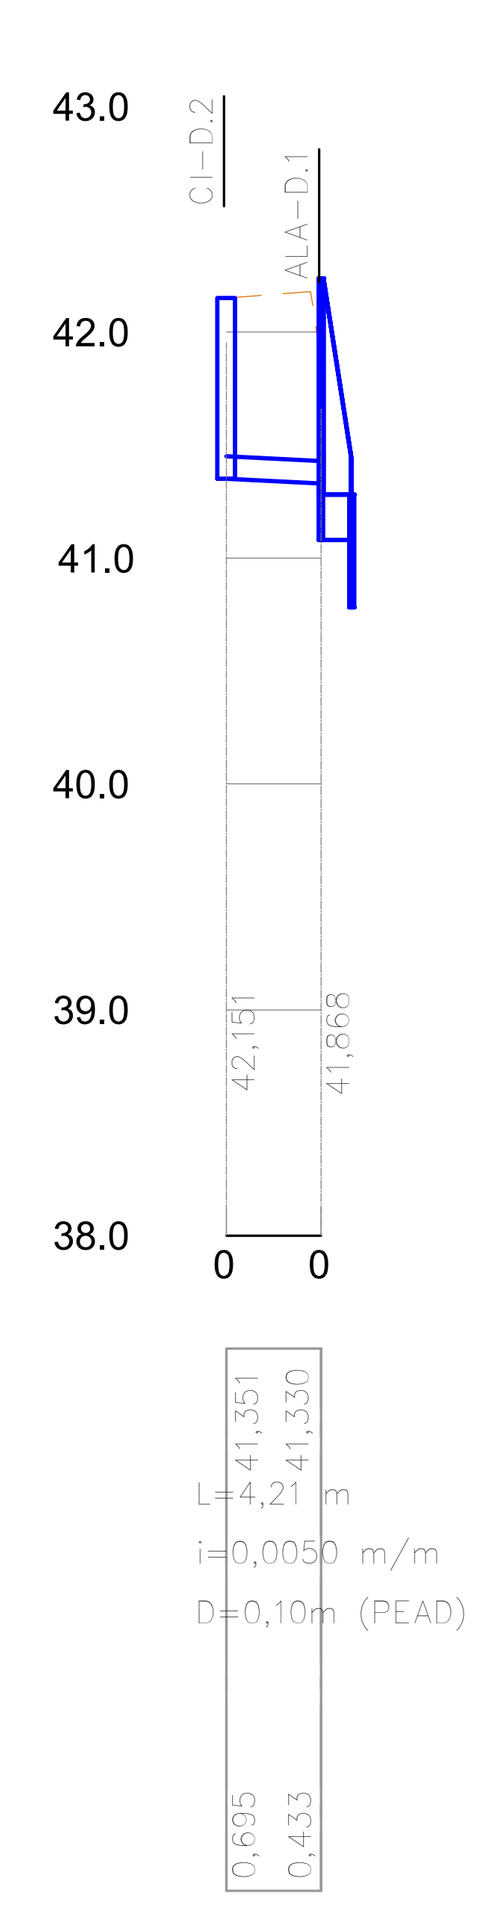

APOIO EDUCACIONAL



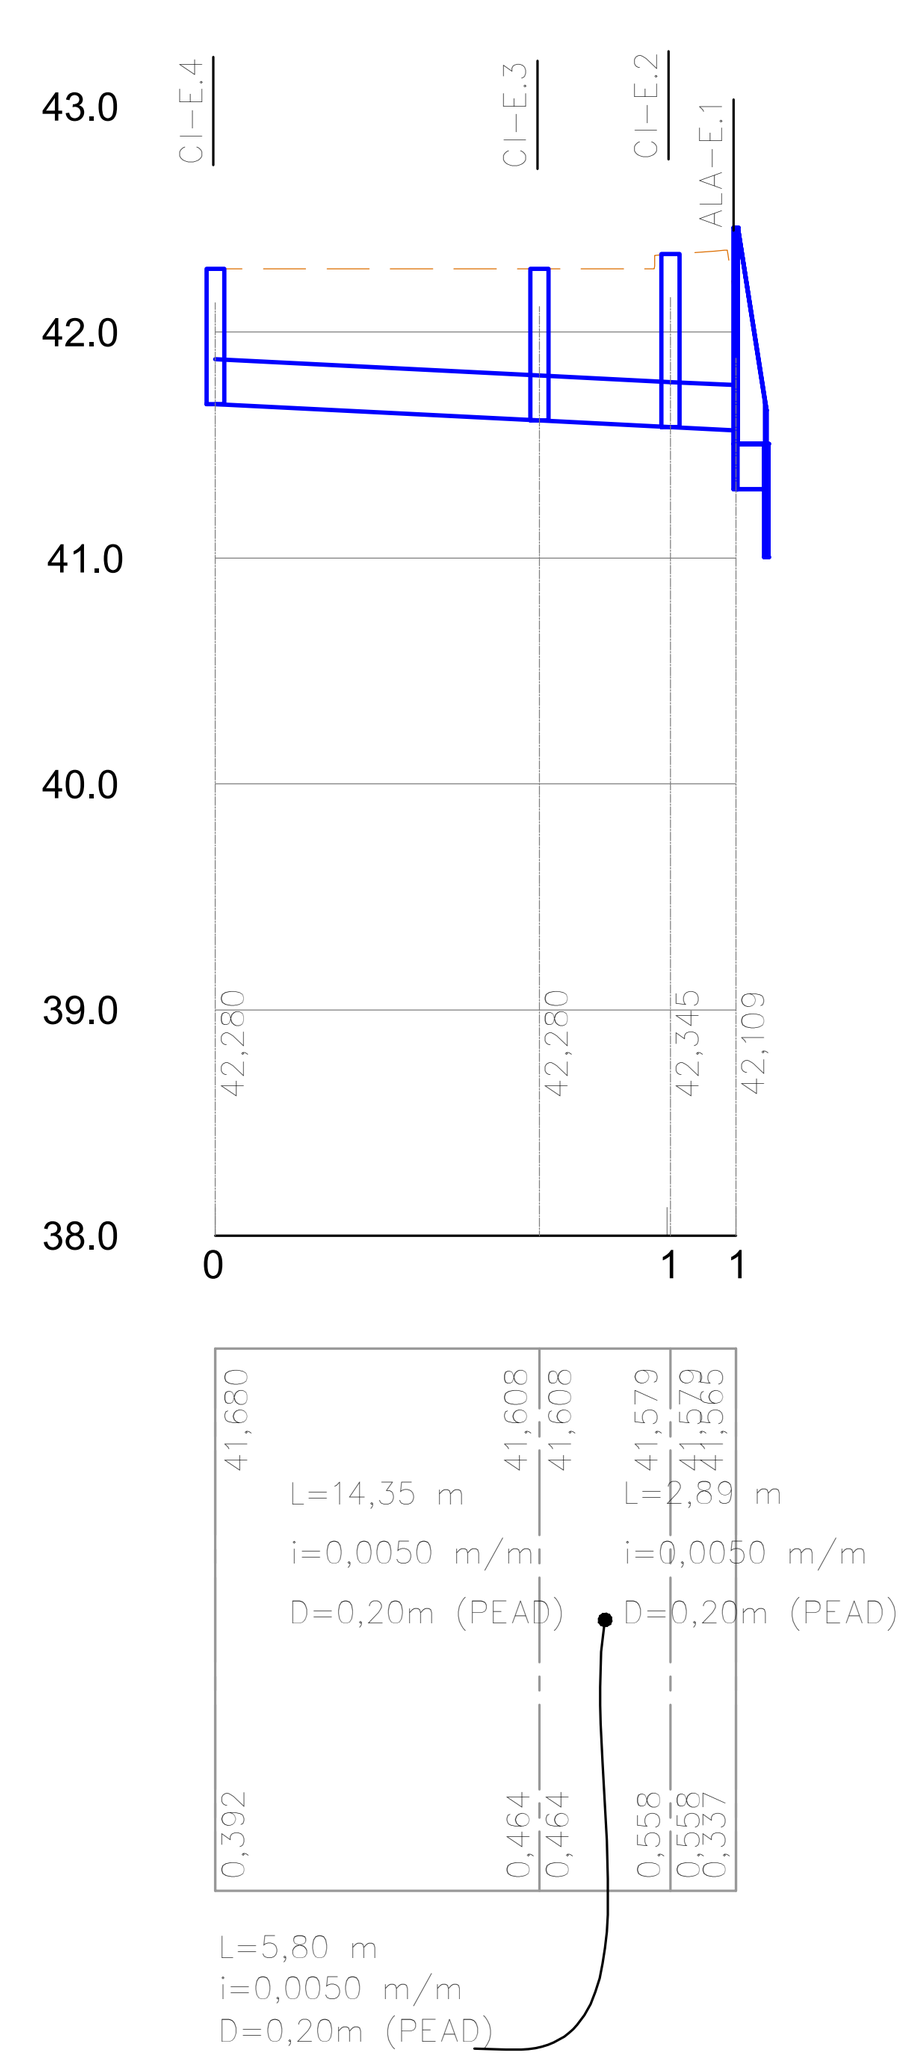

APOIO EDUCACIONAL



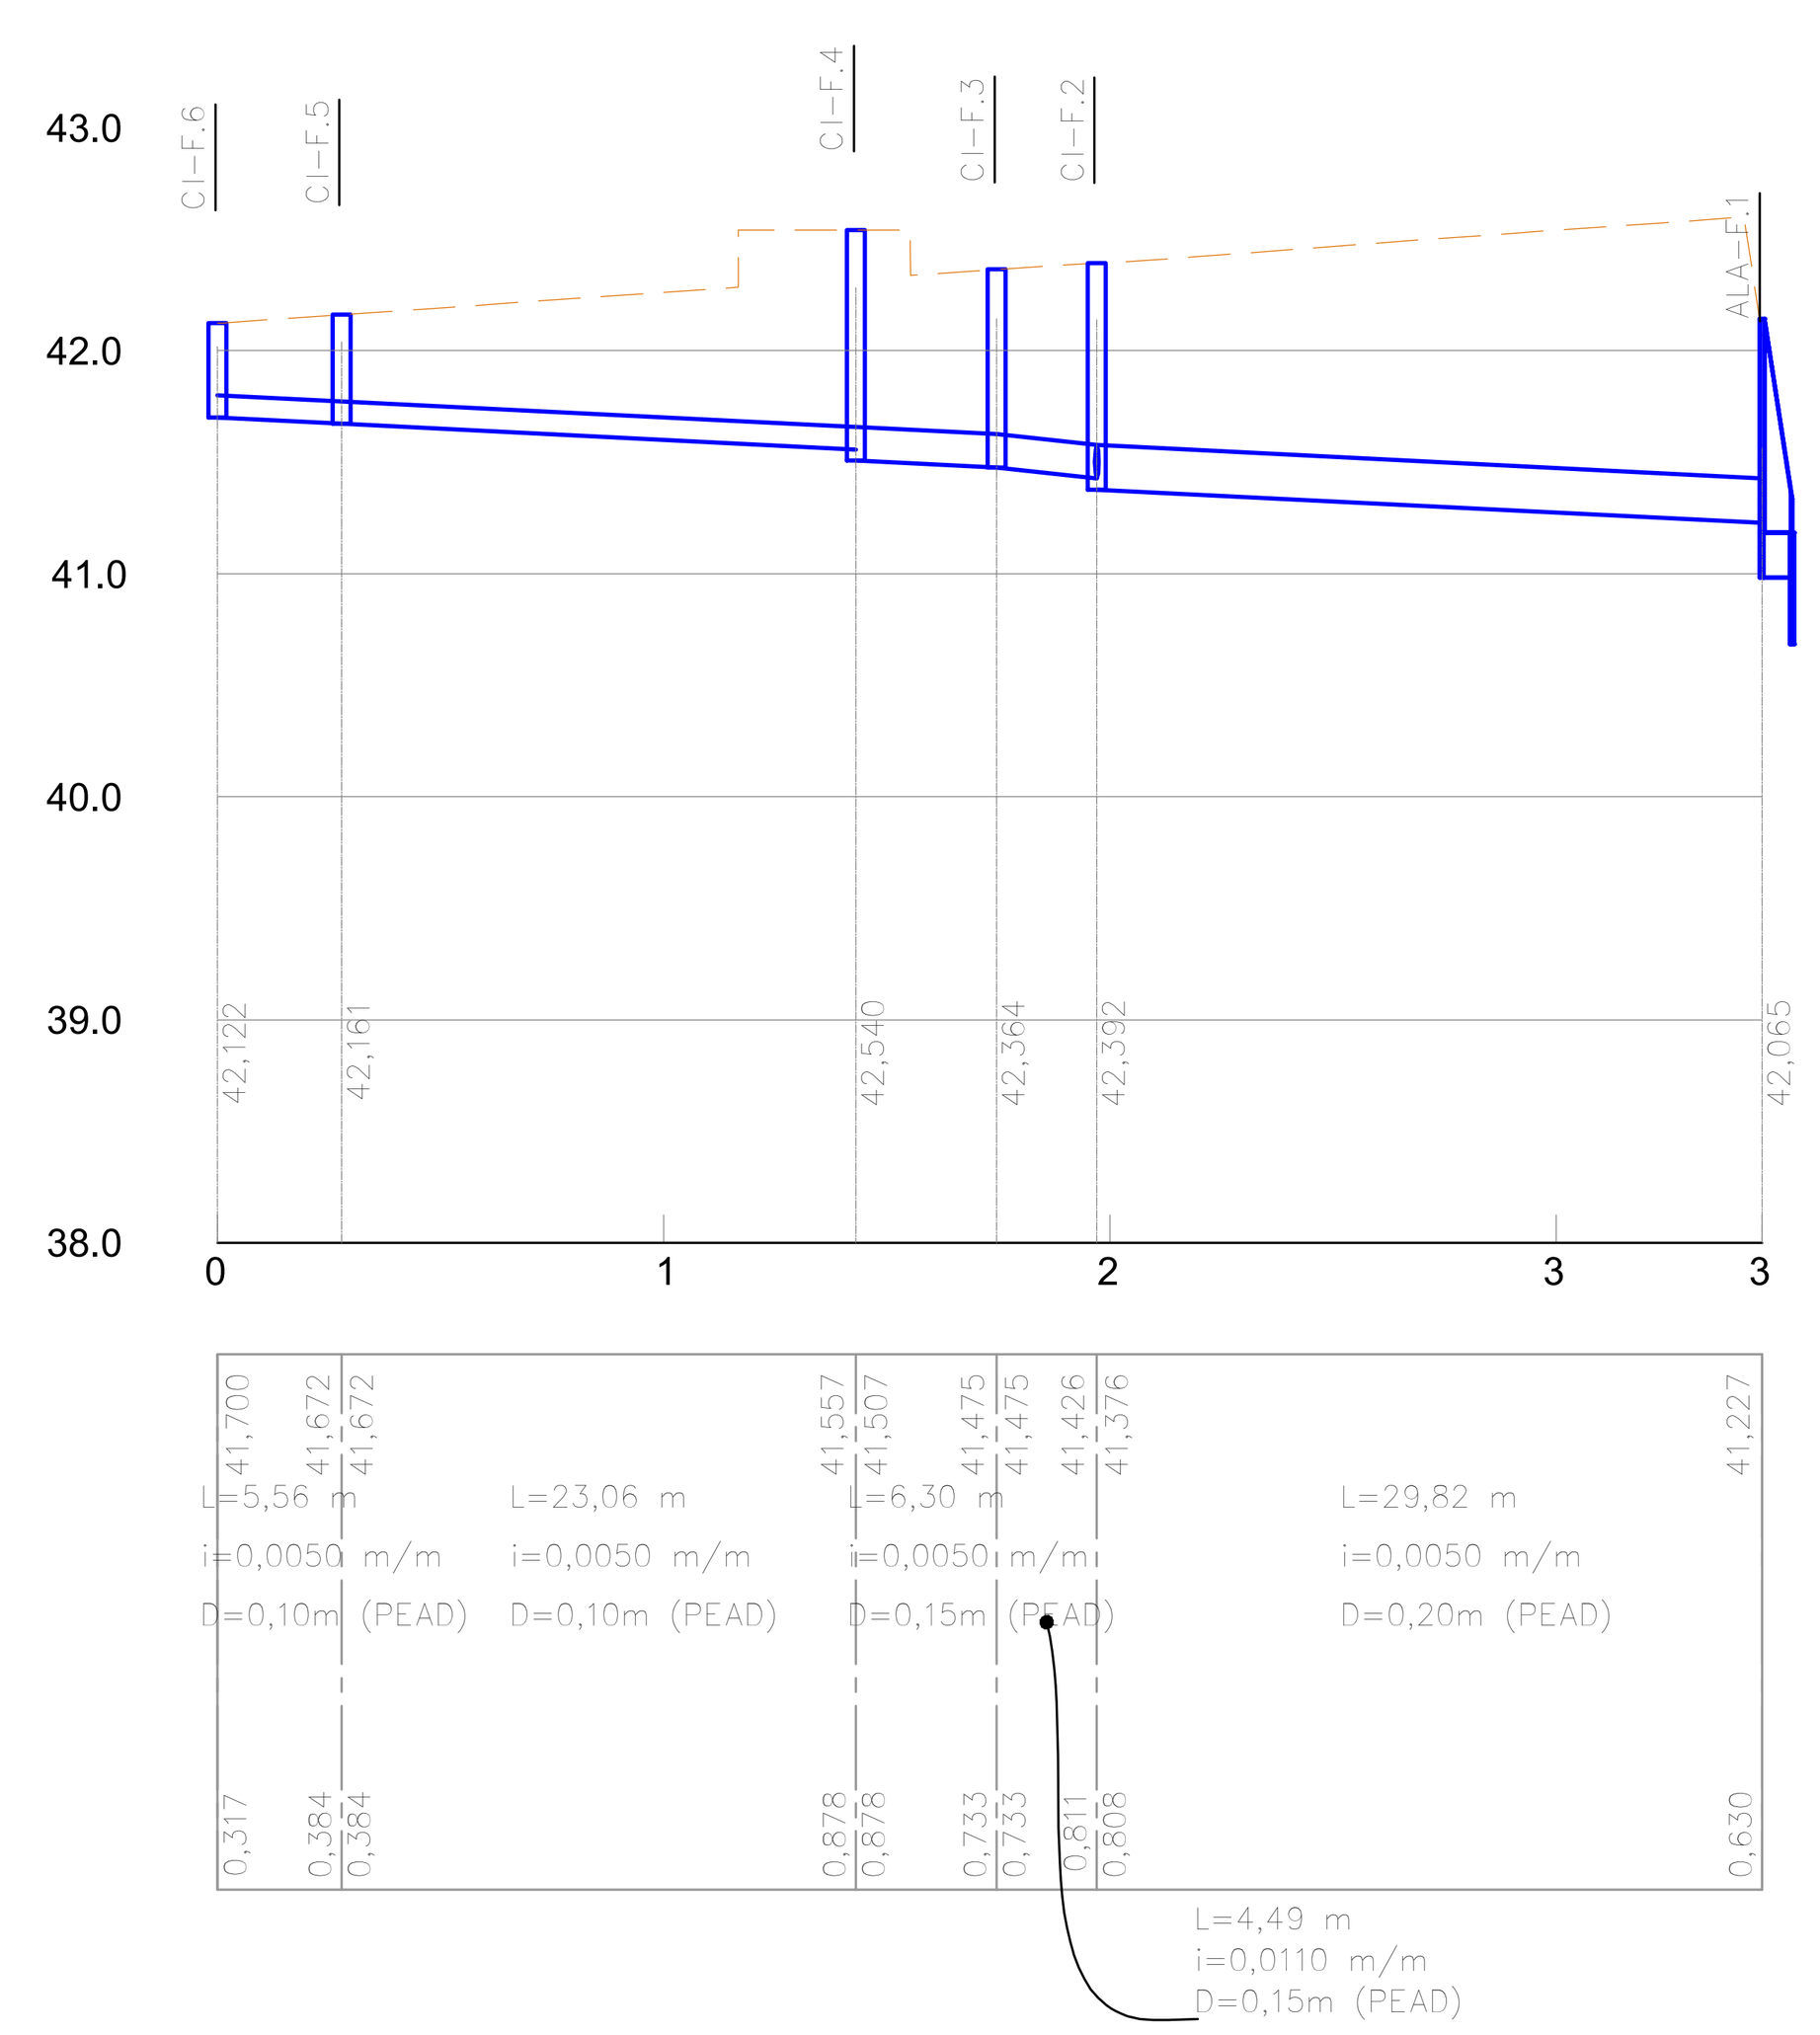

SALÃO DE EVENTOS



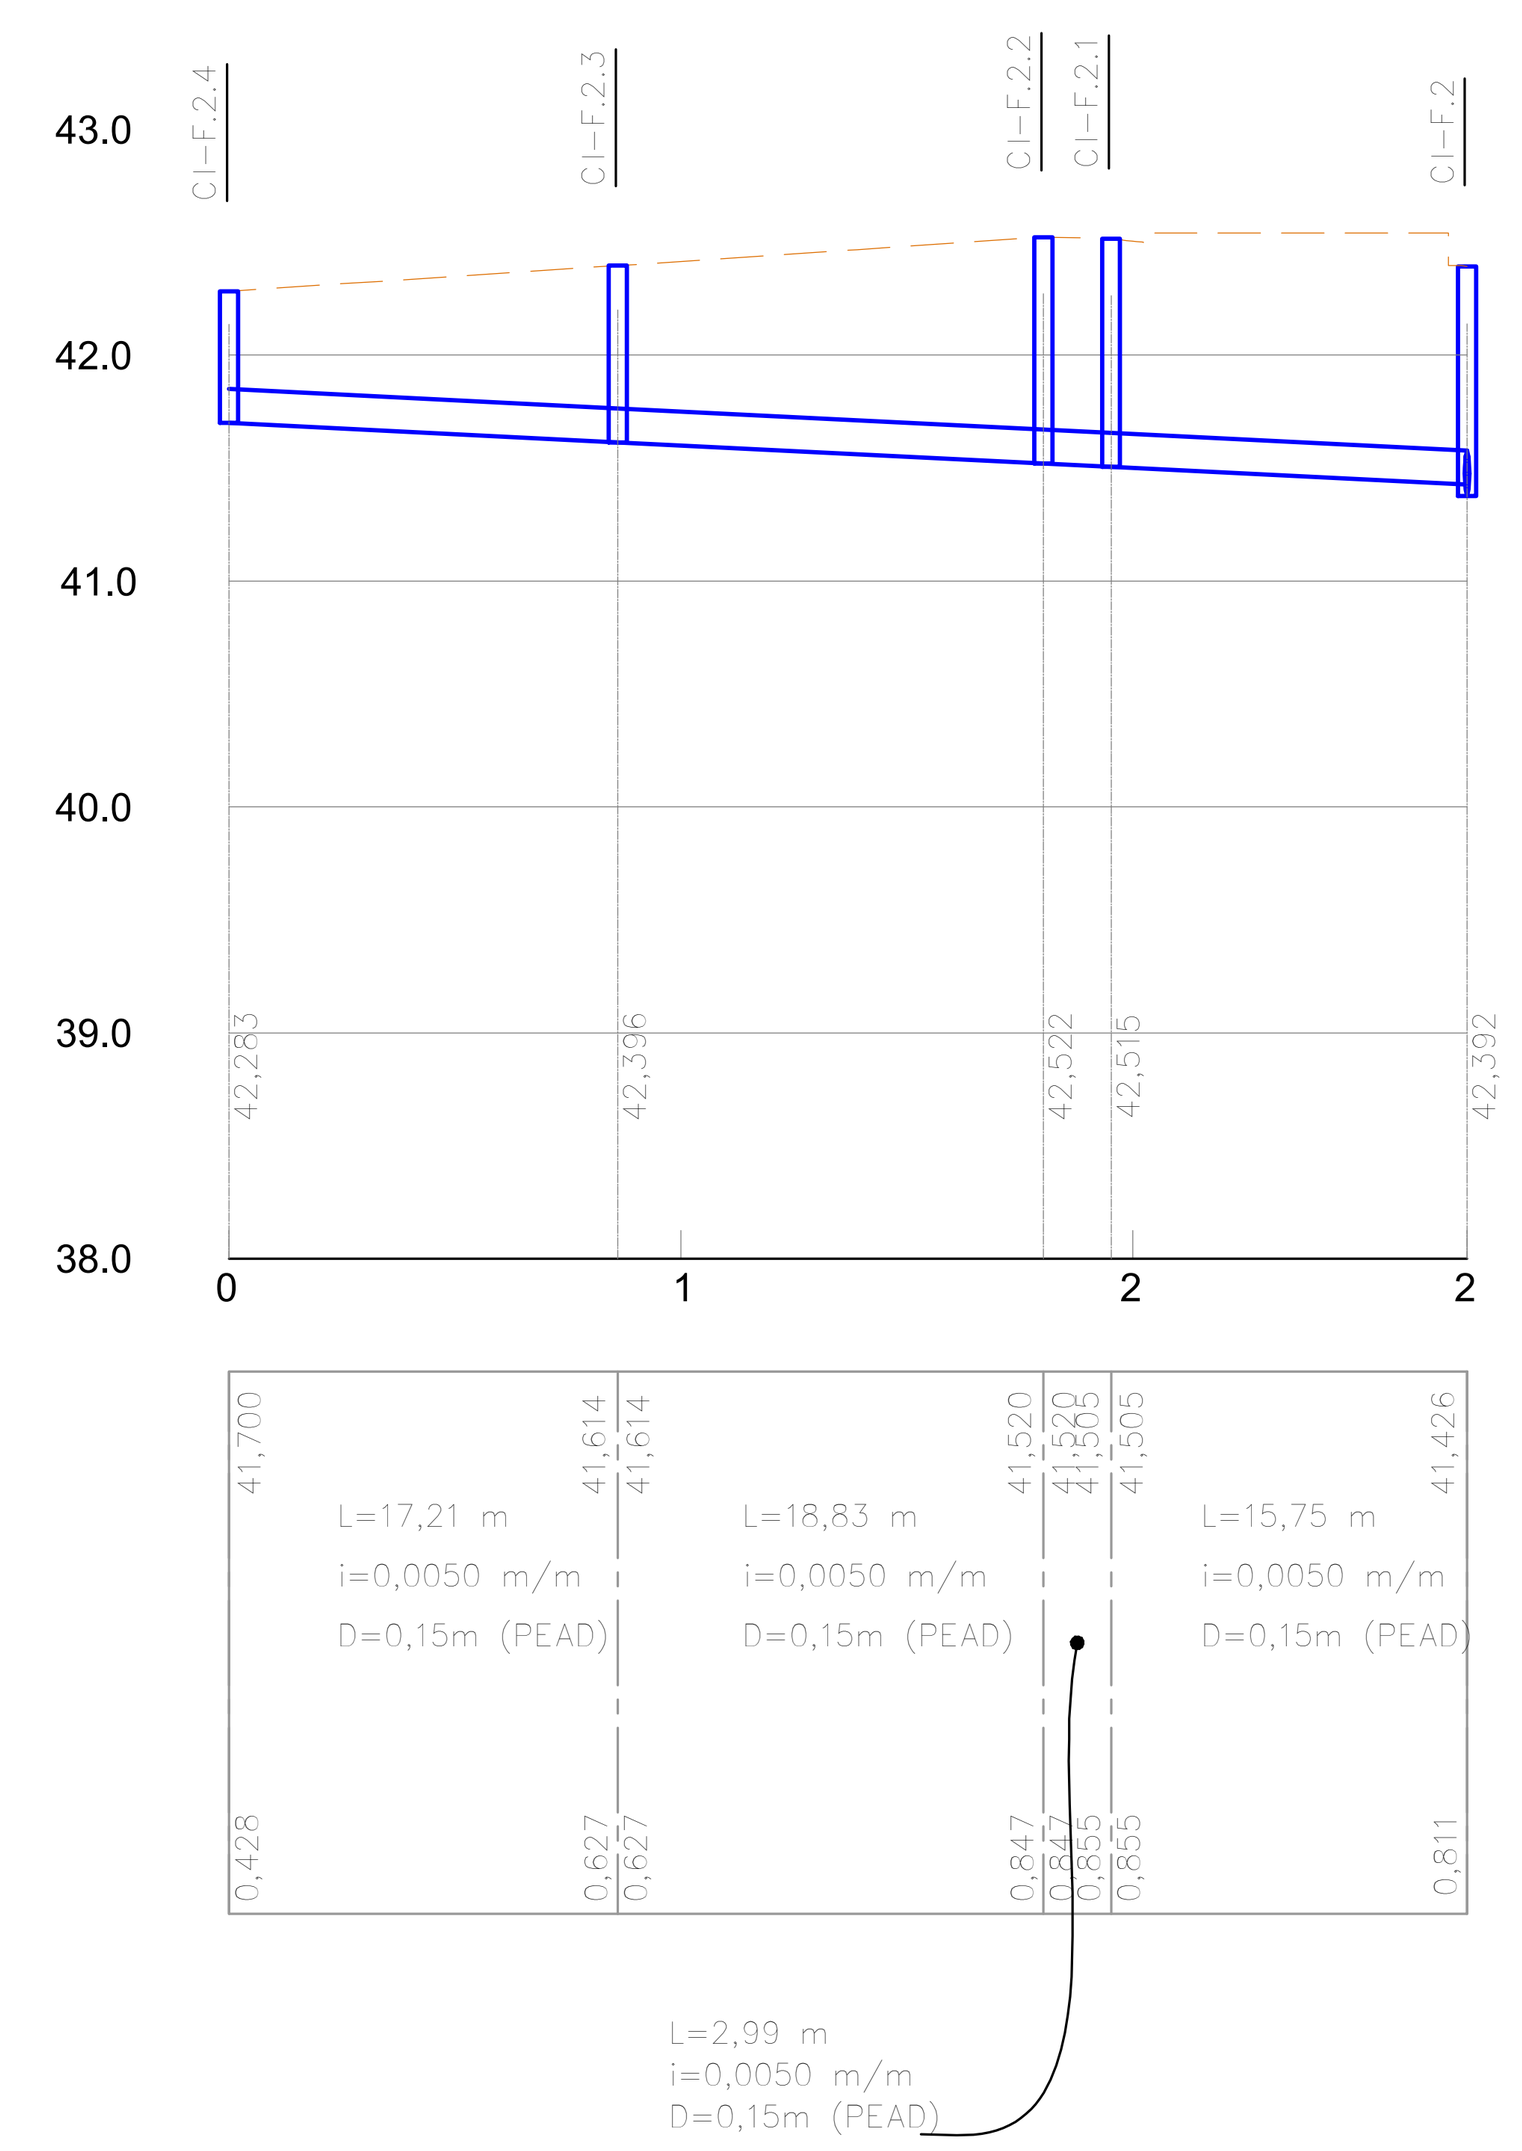

SALÃO DE EVENTOS




CONEXÃO DO FUTURO



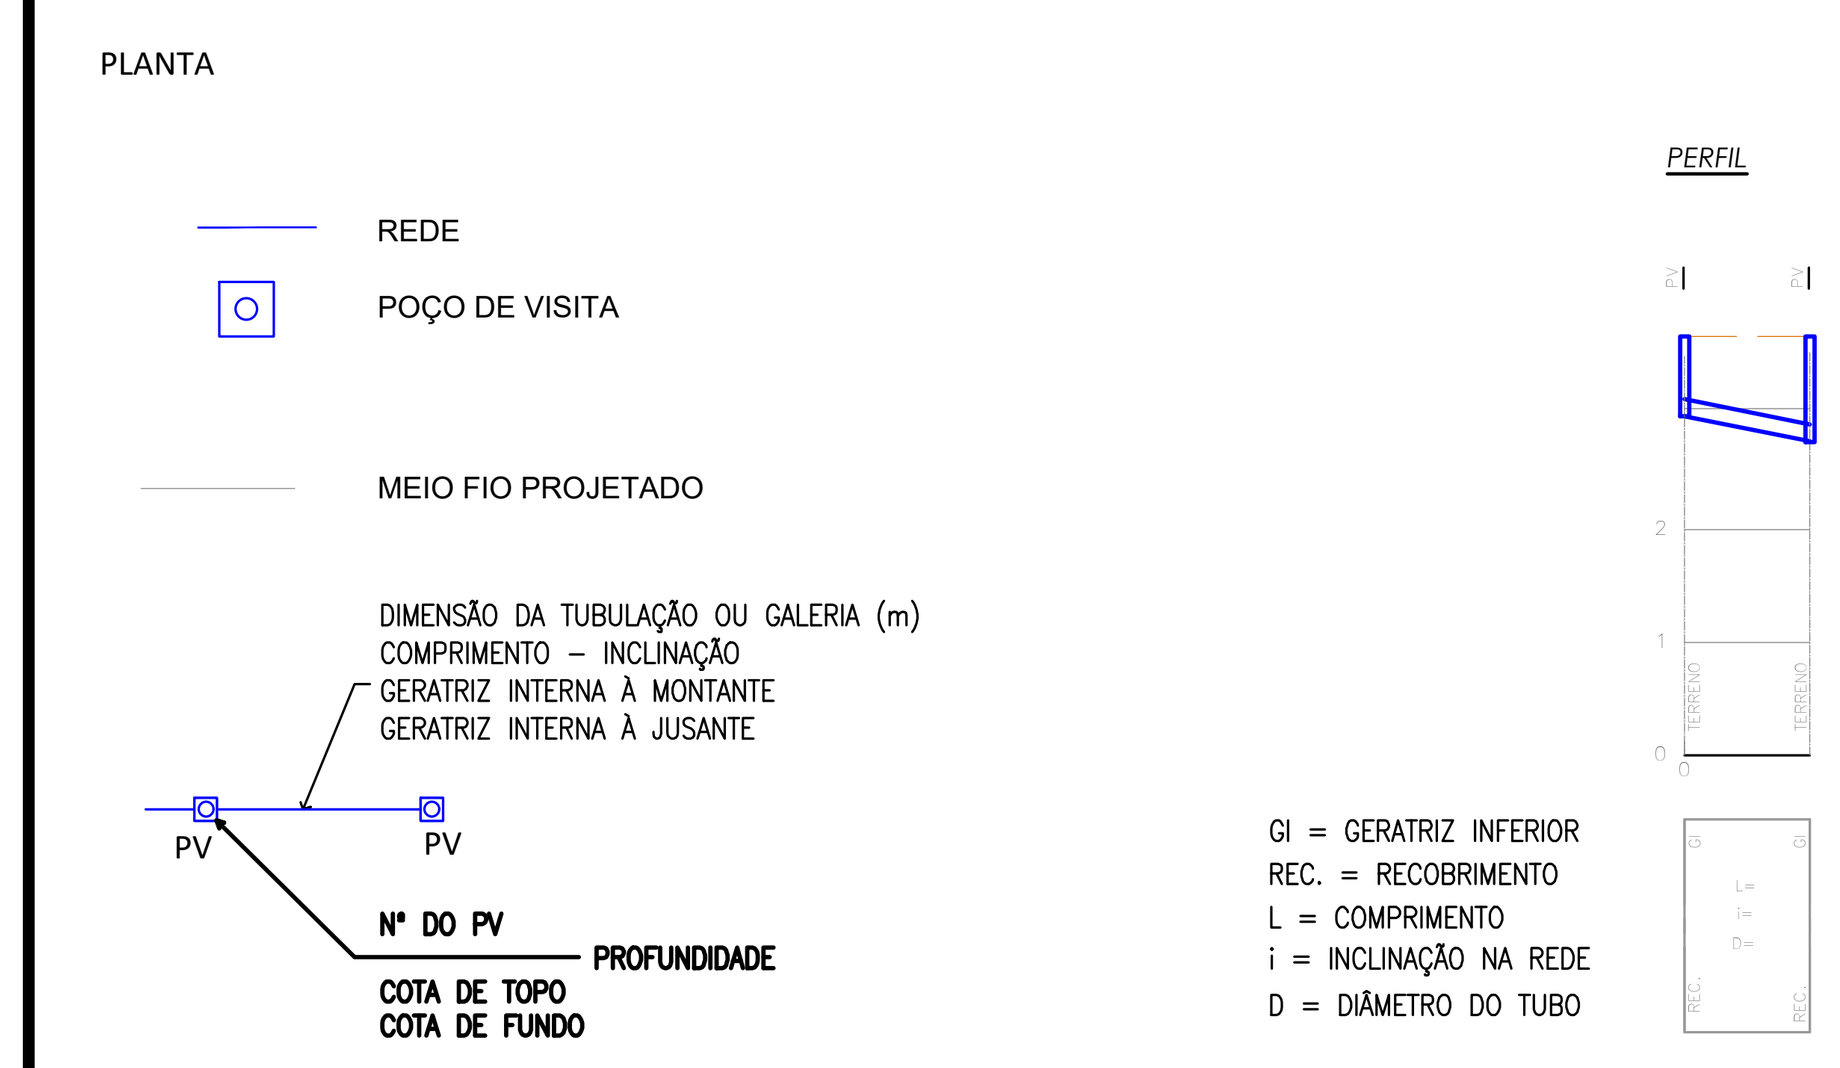

CONEXÃO DO FUTURO




NOTAS:

1. DATUM HORIZONTAL: SIRGAS2000–TRANSPORTE DE COORDENADAS UTILIZANDO GPS GEODÉSICO, TENDO COMO BASE REFERENCIAL A ESTAÇÃO DE MONITORAMENTO CONTÍNUO ONRJ, DATUM VERTICAL – IMBITUBA,
2. DIMENSÕES E ELEVAÇÕES EM METROS, EXCETO ONDE INDICADO;
3. DISTÂNCIA ENTRE AS ESTACAS DE 20m;

LEGENDA:




| REV. | DESCRIÇÃO | DATA | EXEC. | VERIF. |
|---|---|---|---|---|
| 2 | INCLUSÃO DE TABELA NS | 05/07/2022 | AFC | MCR |
| 1 | LIGAÇÃO DA DRENAGEM DAS EDIFICAÇÕES ÀS CI's DA URBANIZAÇÃO E QUANTITATIVO | 21/06/2022 | AFC | MCR |
| 0 | EMISSÃO INICIAL | 16/06/2022 | AFC | MCR |

EMITENTE

**CONSÓRCIO QUANTA / TETRIS / FLEX**
CONTRATO Nº 006/2022

MARCOS CAMARA REBELO - CREA/RJ - 200727911-8

| | | |
|---|---|---|
| EXEC. | AFC | 15/06/2022 |
| DES. | AFC | 15/06/2022 |
| VER. | MCR | 16/06/2022 |

PREFEITURA SAQUAREMA
TRABALHO E RESPEITO

**SECRETARIA MUNICIPAL DE DESENVOLVIMENTO ECONÔMICO**

TÍTULO
**COMPLEXO EDUCACIONAL - PALMITAL**
**PROJETO EXECUTIVO DE DRENAGEM**
PERFIS

LOCAL: ESTRADA LATINO MELO - BAIRRO DE PALMITAL, 2º DISTRITO - SAQUAREMA - RJ
ARQ. ELETRÔNICO: SQ-OS012_PALMITAL_PE-DRE-R02
Nº: PD004-SBP013
ESCALA: HORIZ.= 1:500 VERT.= 1:50
DATA: JUNHO/2022
PRANCHA: 003/003
A1+1