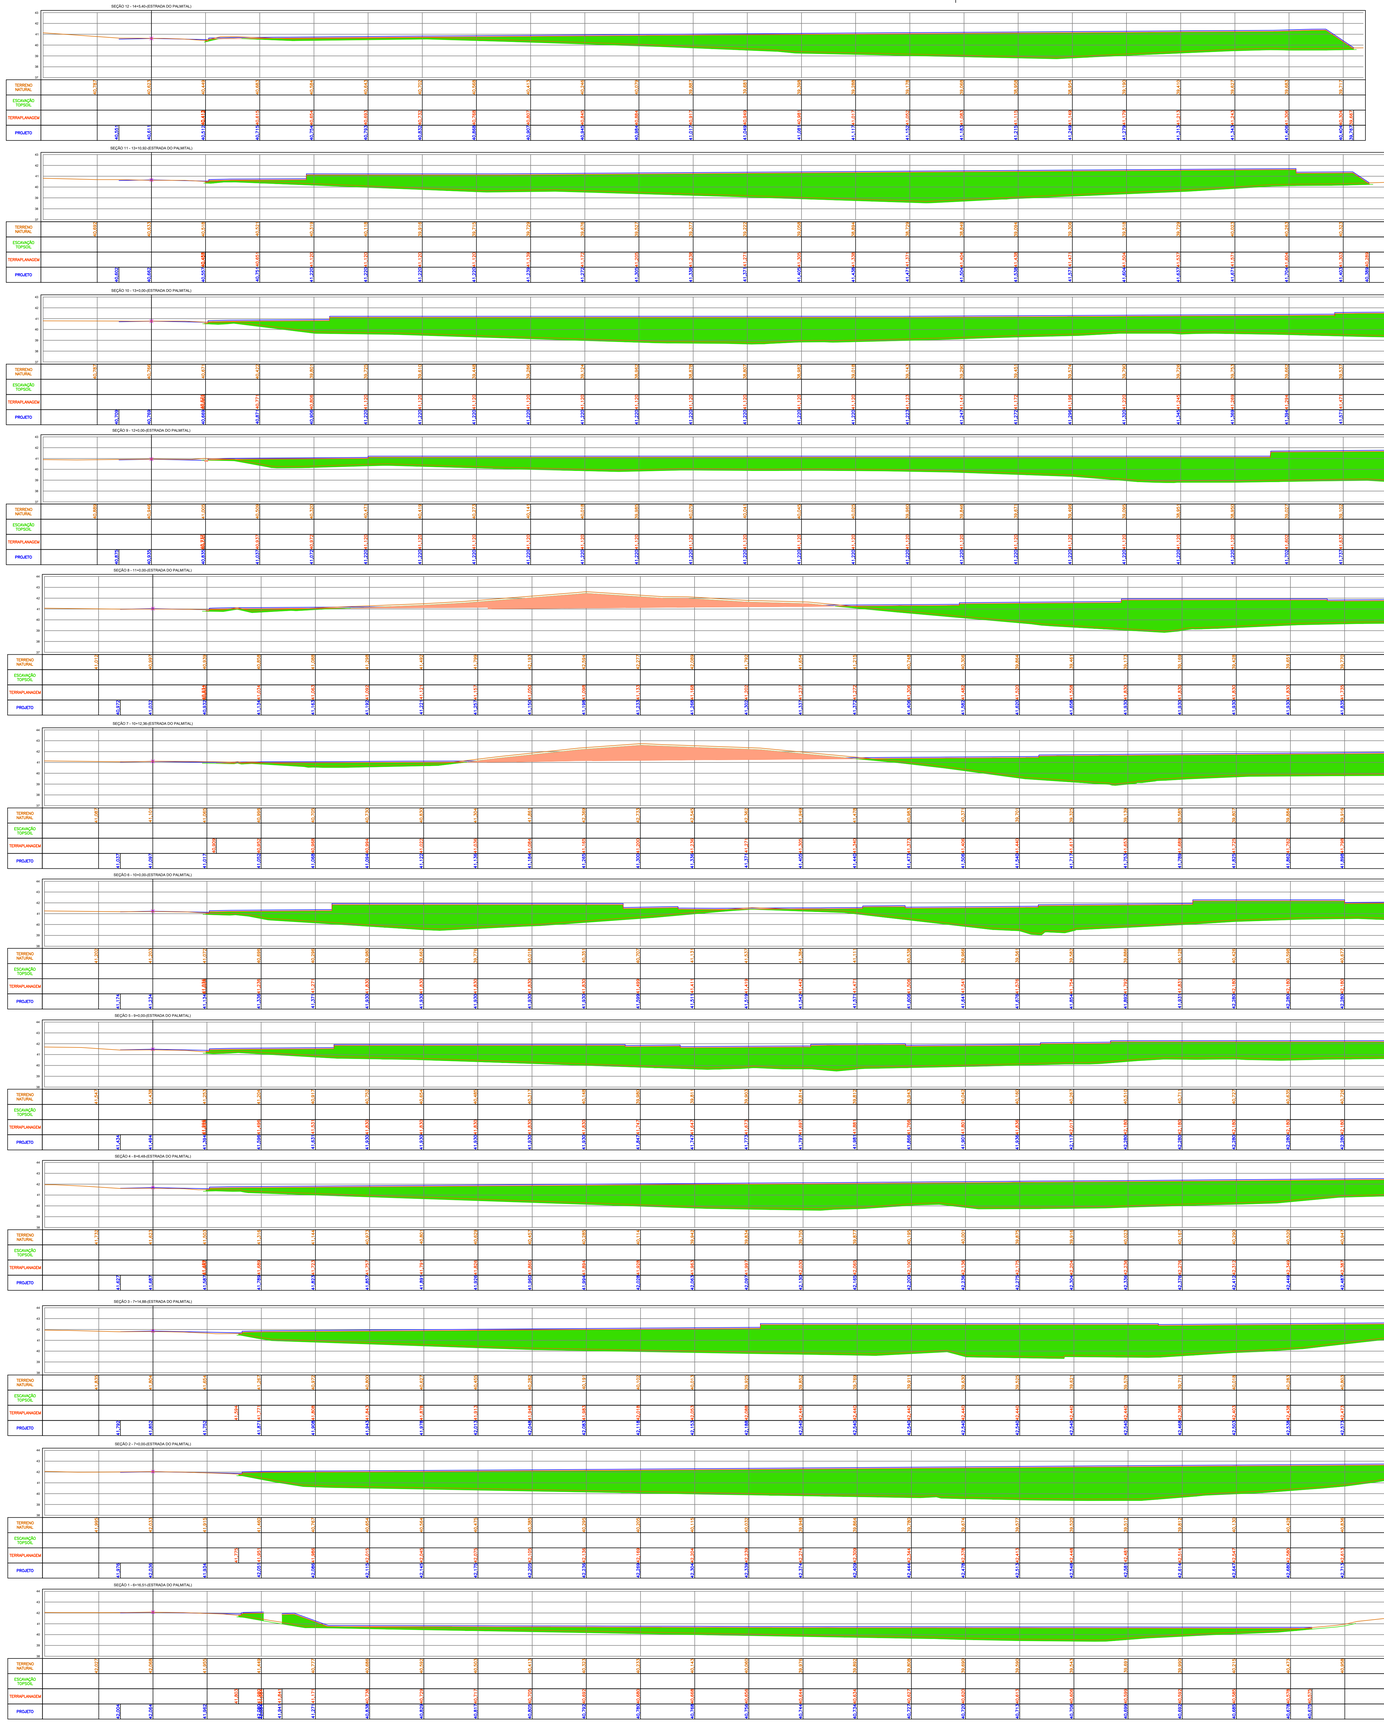


NOTAS:

1. DATUM HORIZONTAL: SIRGAS2000—TRANSPORTE DE COORDENADAS UTILIZANDO GPS GEODÉSICO, TENDO COMO BASE REFERENCIAL A ESTAÇÃO DE MONITORAMENTO CONTÍNUO ONRJ, DATUM VERTICAL – IMBITUBA.
2. DIMENSÕES E ELEVAÇÕES EM METROS, EXCETO ONDE INDICADO.
3. DISTÂNCIA ENTRE AS ESTACAS DE 20mc

LEGENDA:

PERFIL

- PERFIL DO TERRENO PRIMITIVO
- PERFIL PROJETADO
- TOPSOIL
- TERRAPLANAGEM
- CORTE DO TERRENO A PARTIR DA LIMPEZA
- ATERRO DO PROJETO A PARTIR DA LIMPEZA
- TOPSOIL

NOTAS:

- **PARA A RETIRADA DE TOPSOIL 0,15m.**

VOLUME DE TOPSOIL

Estaca	Área(m²)	Volume(m³)	Volume Acumulado
6+16,51	15,49	0,00	0,00
7+0,00	16,90	56,60	56,60
7+14,88	16,90	251,45	308,05
8+6,48	17,40	198,89	506,94
9+0,00	17,47	235,80	742,73
10+0,00	17,62	350,84	1093,57
10+12,36	17,74	218,55	1312,12
11+0,00	17,81	135,79	1447,91
12+0,00	17,93	357,41	1805,32
13+0,00	17,01	349,42	2154,74
13+10,92	16,19	181,22	2335,96
14+5,40	15,95	232,76	2568,72

VOLUME DE ATERRO

Estaca	Área(m²)	Volume(m³)	Volume Acumulado
6+16,51	67,17	0,00	0,00
7+0,00	241,67	539,67	539,67
7+14,88	237,63	3565,82	4105,49
8+6,48	204,05	2560,99	6666,48
9+0,00	187,37	2646,83	9313,30
10+0,00	167,92	3552,87	12866,17
10+12,36	108,18	1706,54	14572,71
11+0,00	113,97	848,38	15421,10
12+0,00	176,95	2909,15	18330,24
13+0,00	203,72	3806,67	22136,91
13+10,92	189,27	2145,11	24282,02
14+5,40	133,96	2340,96	26622,98

VOLUME DE CORTE

Estaca	Área(m²)	Volume(m³)	Volume Acumulado
6+16,51	0,00	0,00	0,00
7+0,00	0,00	0,00	0,00
7+14,88	0,00	0,00	0,00
8+6,48	0,00	0,00	0,00
9+0,00	0,00	0,00	0,00
10+0,00	0,00	0,00	0,00
10+12,36	28,83	178,23	178,23
11+0,00	27,65	215,71	393,94
12+0,00	0,04	276,87	670,81
13+0,00	0,00	0,37	671,19
13+10,92	0,00	0,00	671,19
14+5,40	0,06	0,47	671,65

REV.	DESCRIÇÃO	DATA	EXEC.	VERIF.
01	EMISSÃO INICIAL	28/06/2022	AFC	MCR

CONTRATO:
CONSÓRCIO QUANTA / TETRIS / FLEX
CONTRATO Nº 006/2022

EXEC.	AFC	28/06/2022
DES.	AFC	28/06/2022
VER.	MCR	28/06/2022

*AMAROS CAMARA RIBEIRO - CREA/RJ - 200727971-8

PREFEITURA SAQUAREMA
TRABALHO E RESPEITO

SECRETARIA MUNICIPAL DE DESENVOLVIMENTO ECONÔMICO

TÍTULO
COMPLEXO EDUCACIONAL - PALMITAL
PROJETO BÁSICO ARQUITETURA - TERRAPLANAGEM
PERFIL LONGITUDINAL

LOCAL: ESTRADA LATINO MELO, PALMITAL, 2º DISTRITO, BACAXÁ - SAQUAREMA/RJ	ARQ. ELETRÔNICO: SQ-OS012-PALMITAL-PB-TRP-R00		
Nº: PEREIRA SOUZA	ESCALA: 1:200	DATA: JUNHO/2022	PRANCHA: 002/002