

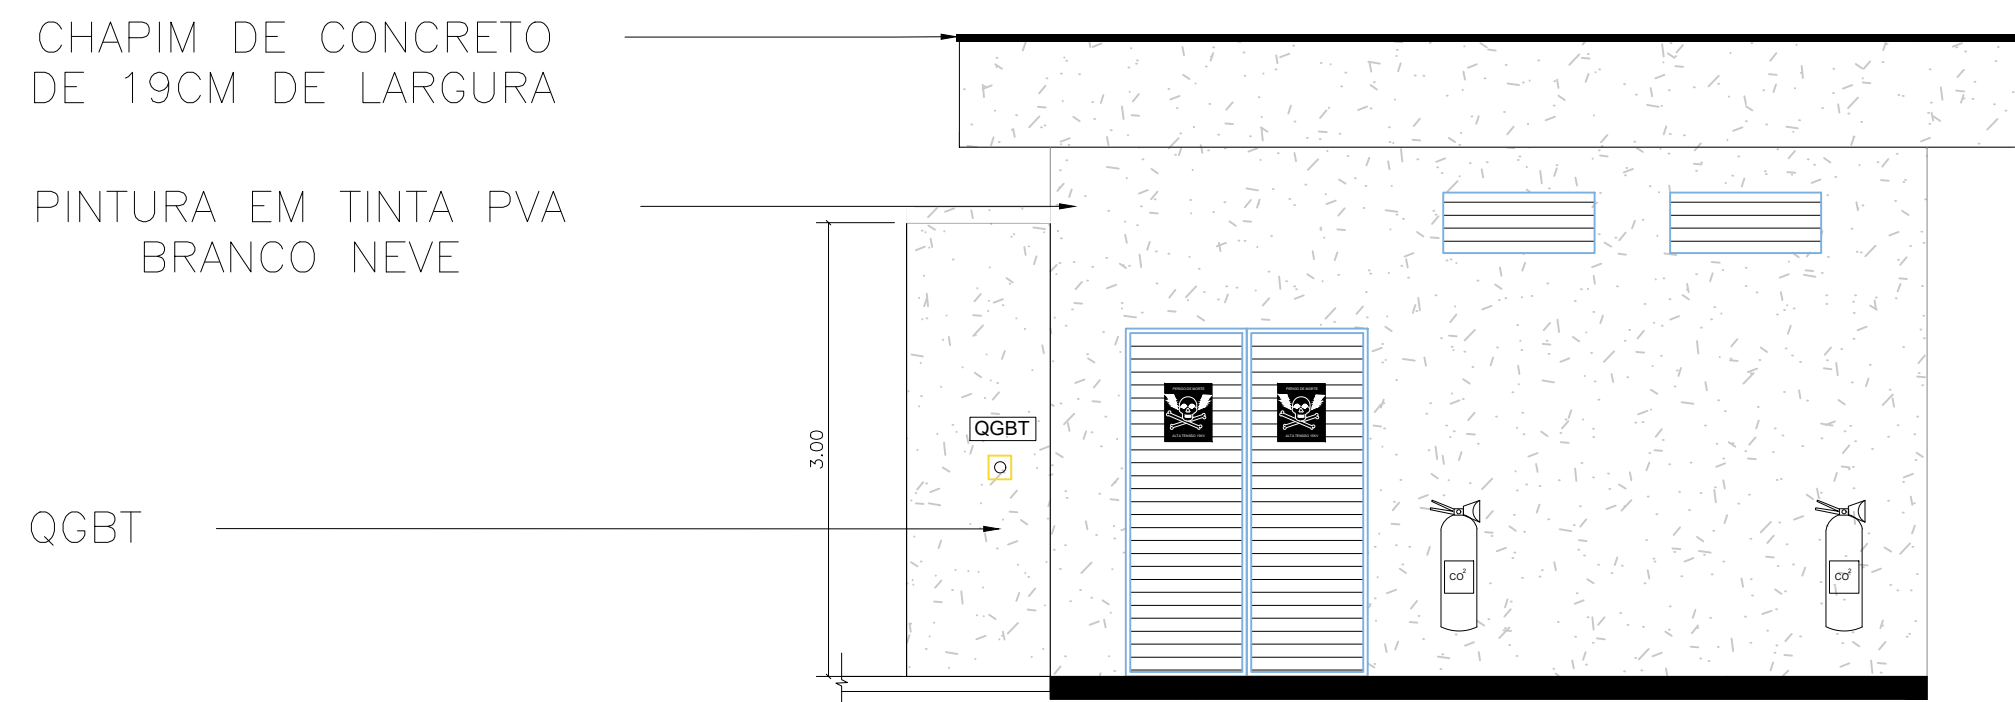
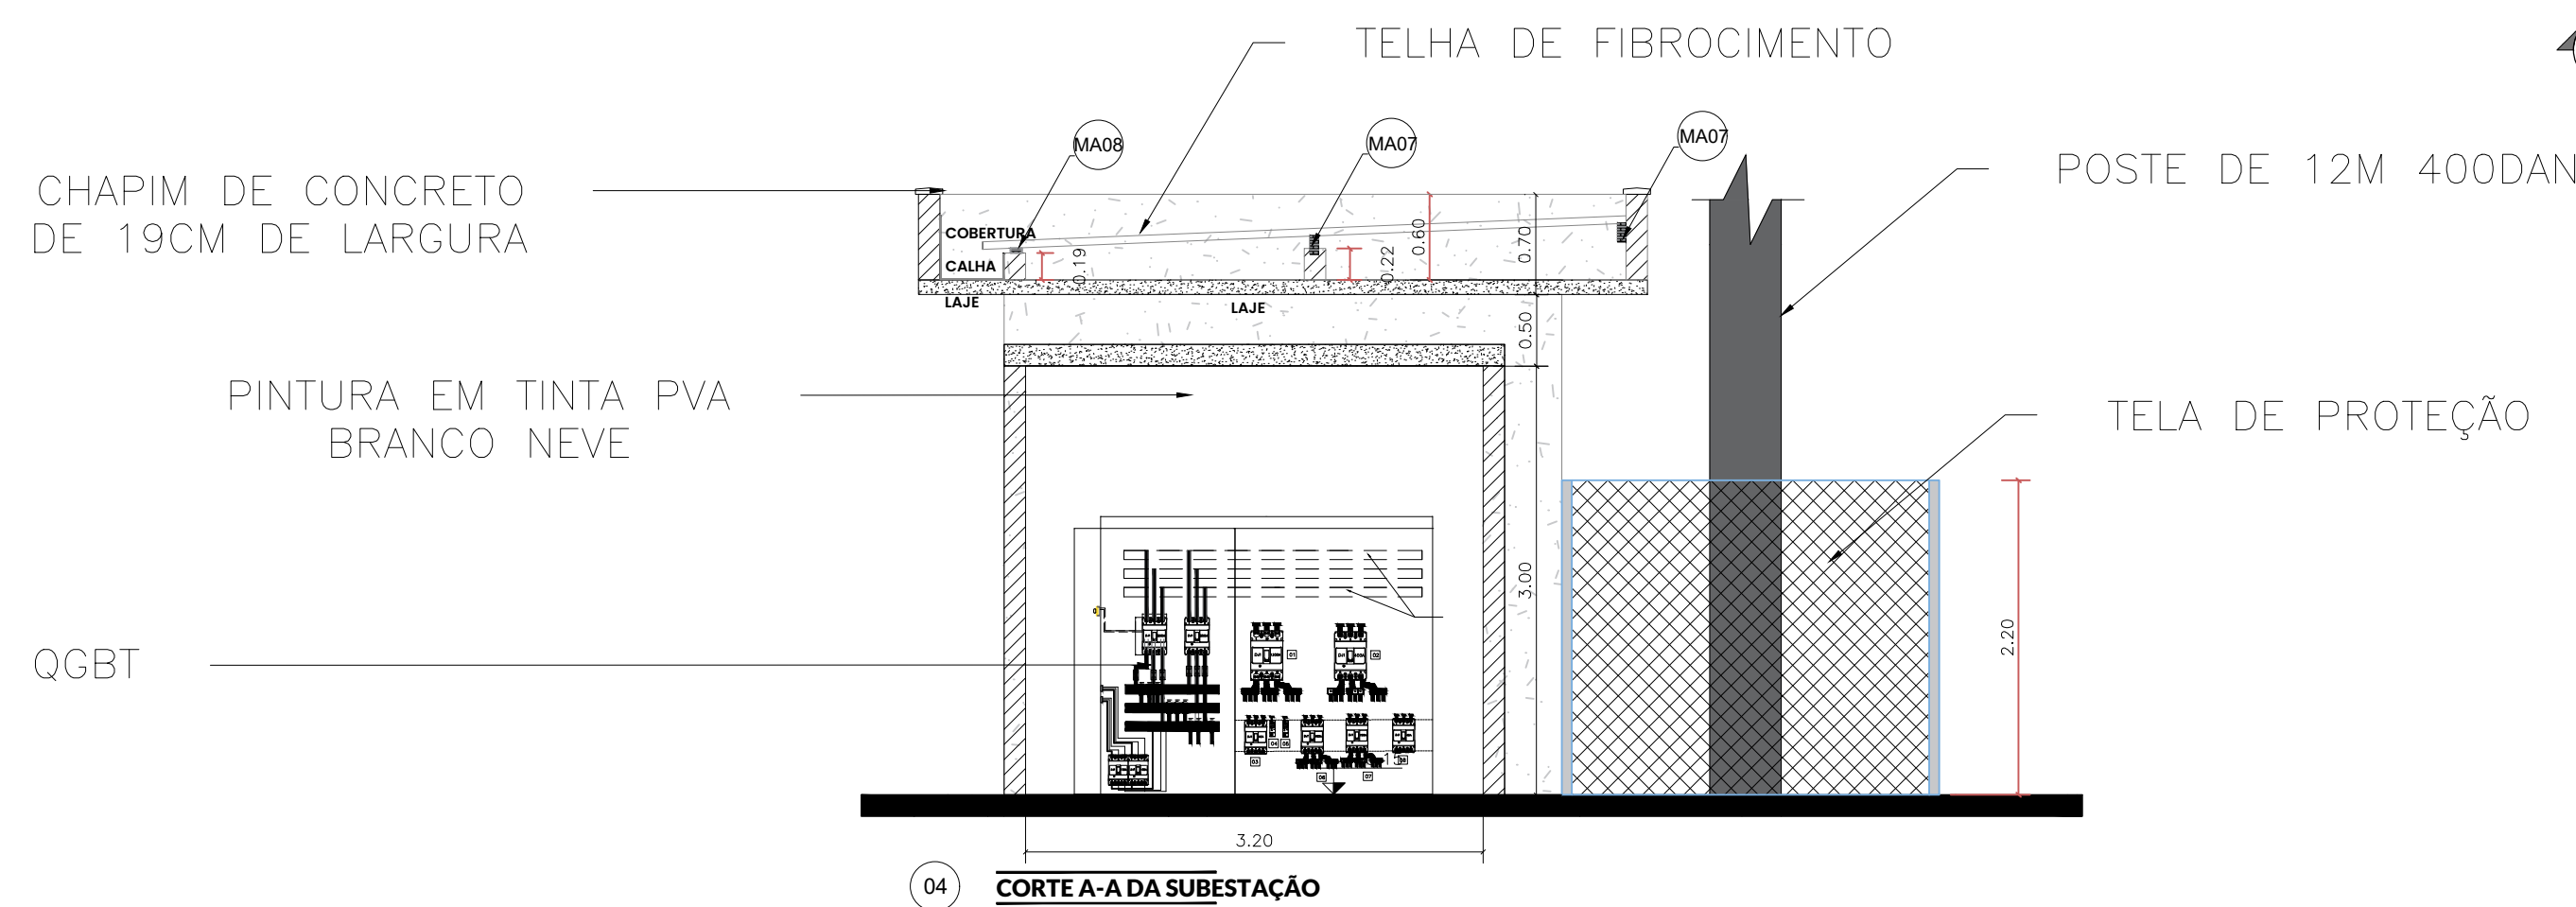
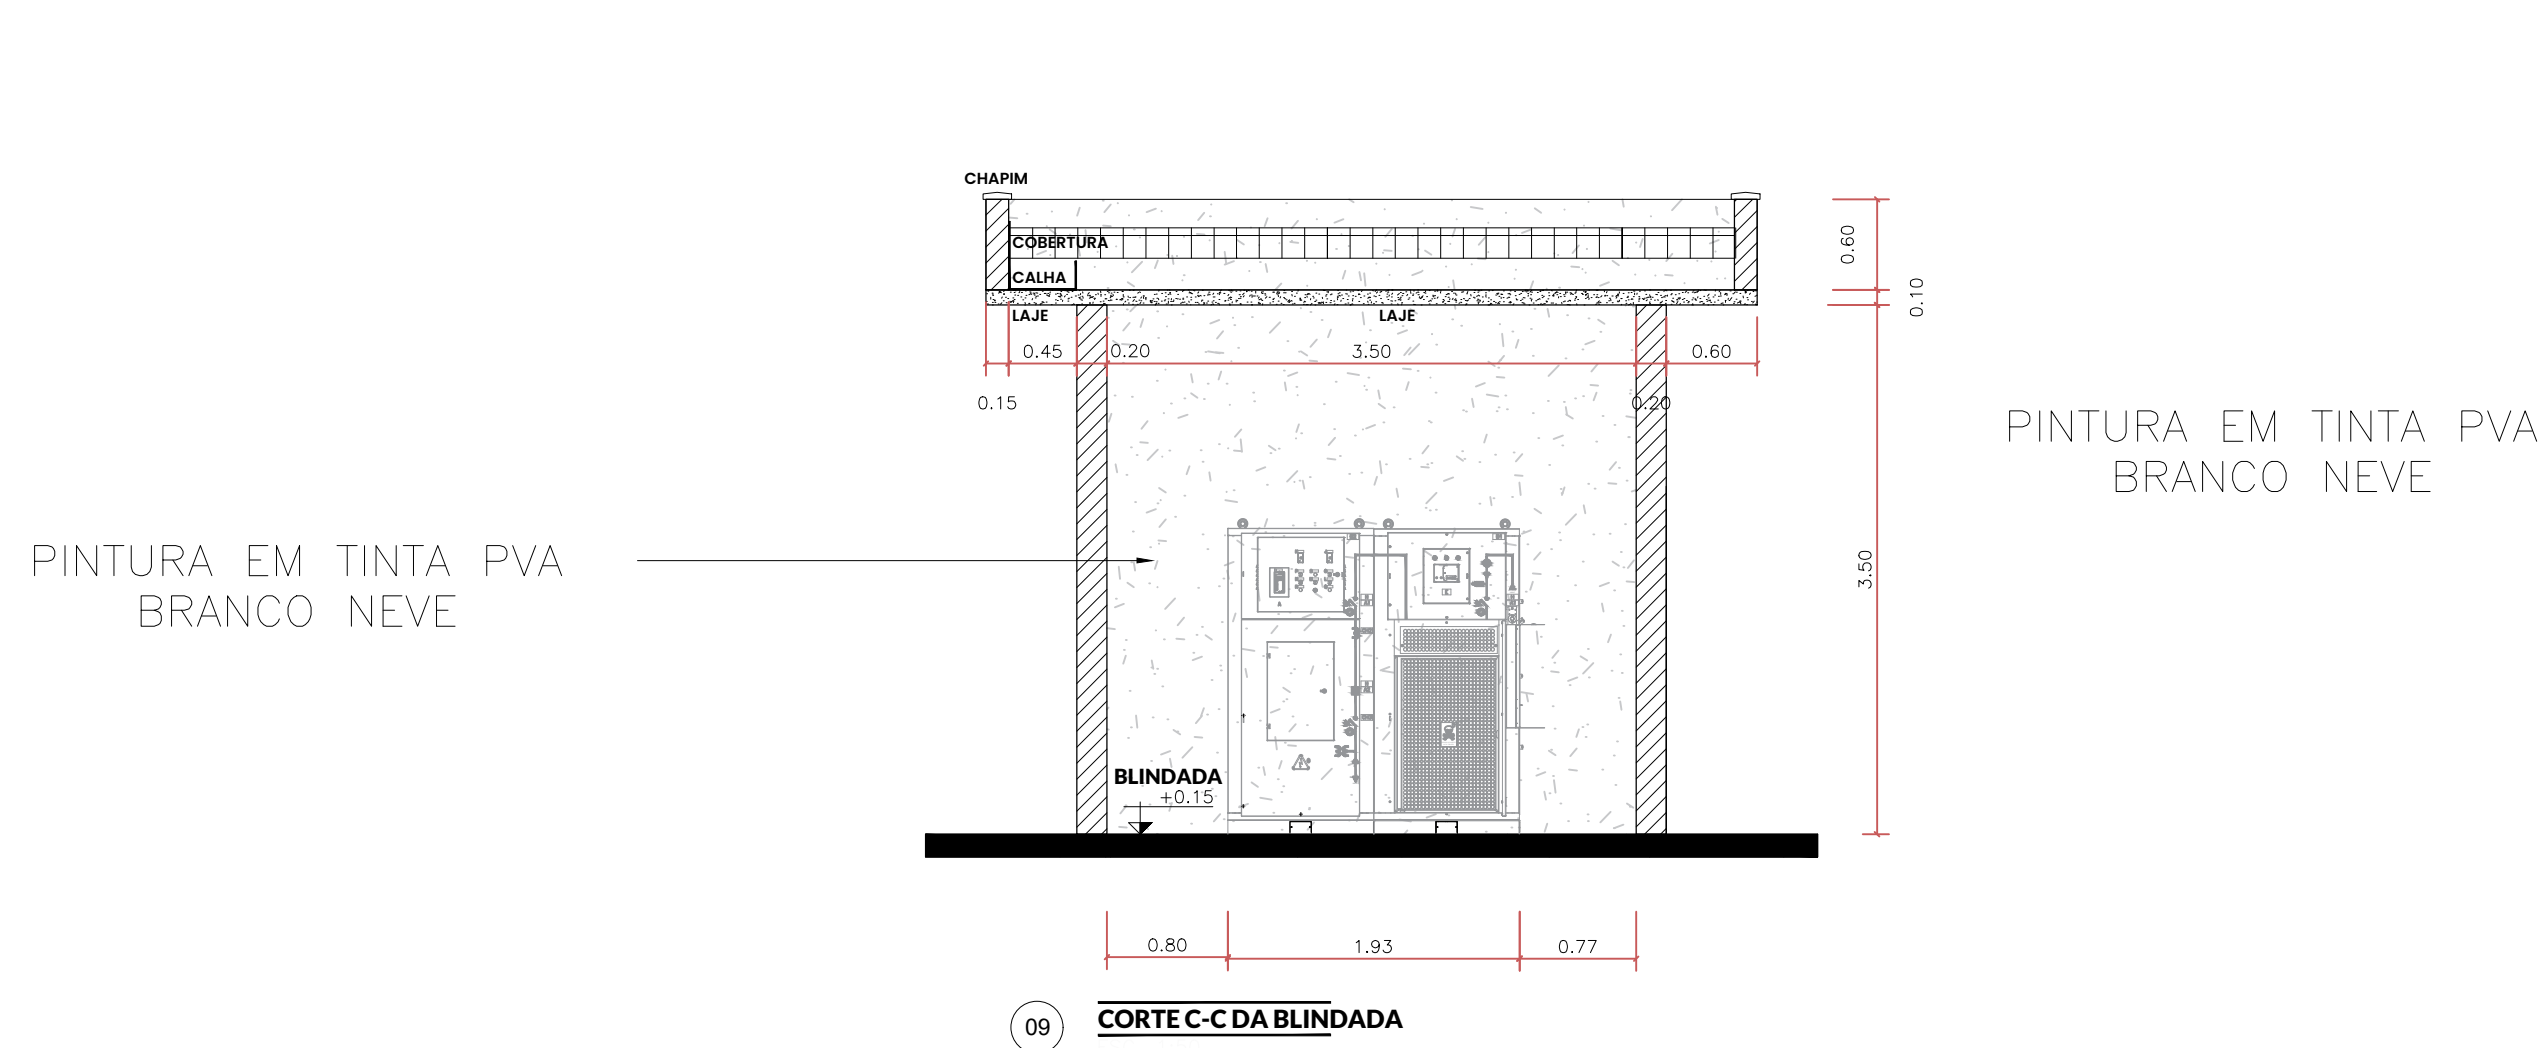


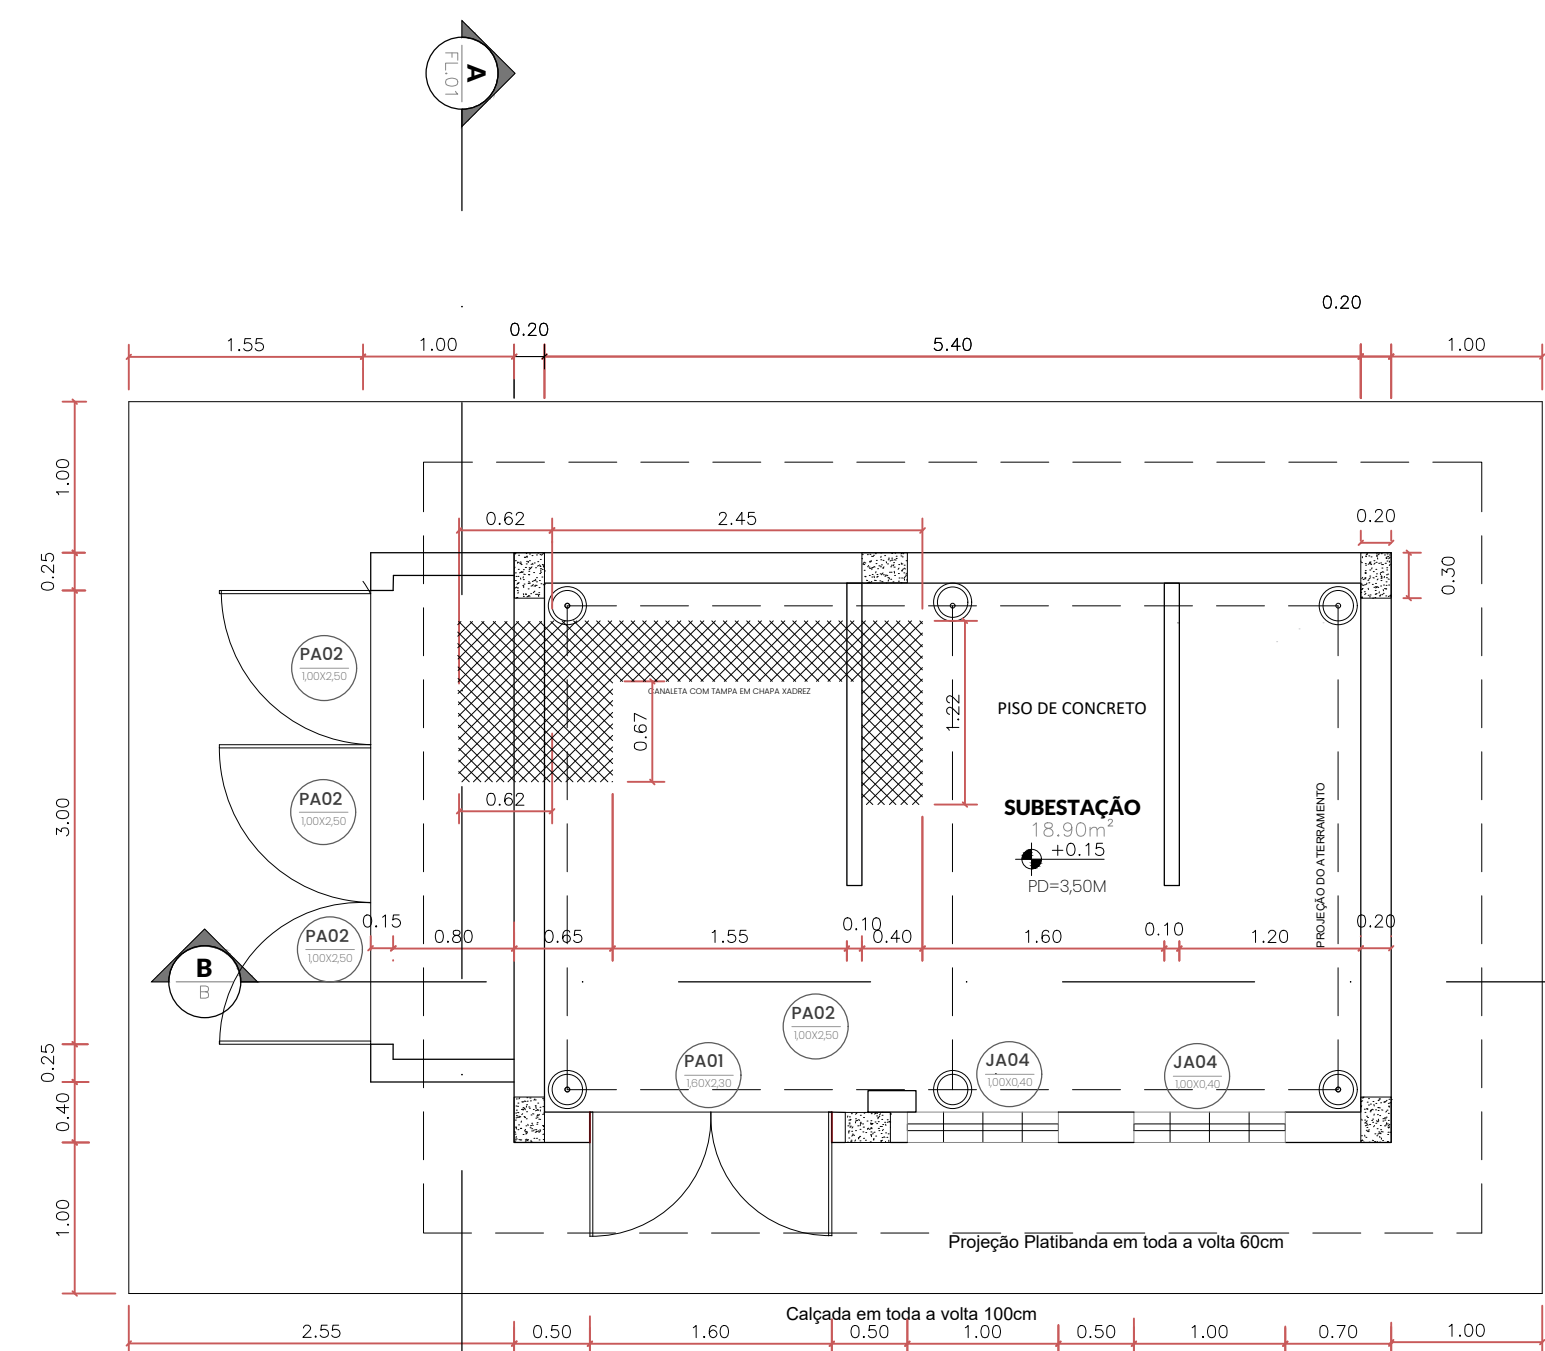


SUBESTAÇÃO DE 600KVA / 127 V


05 PLANTA BAIXA DA SUBESTAÇÃO

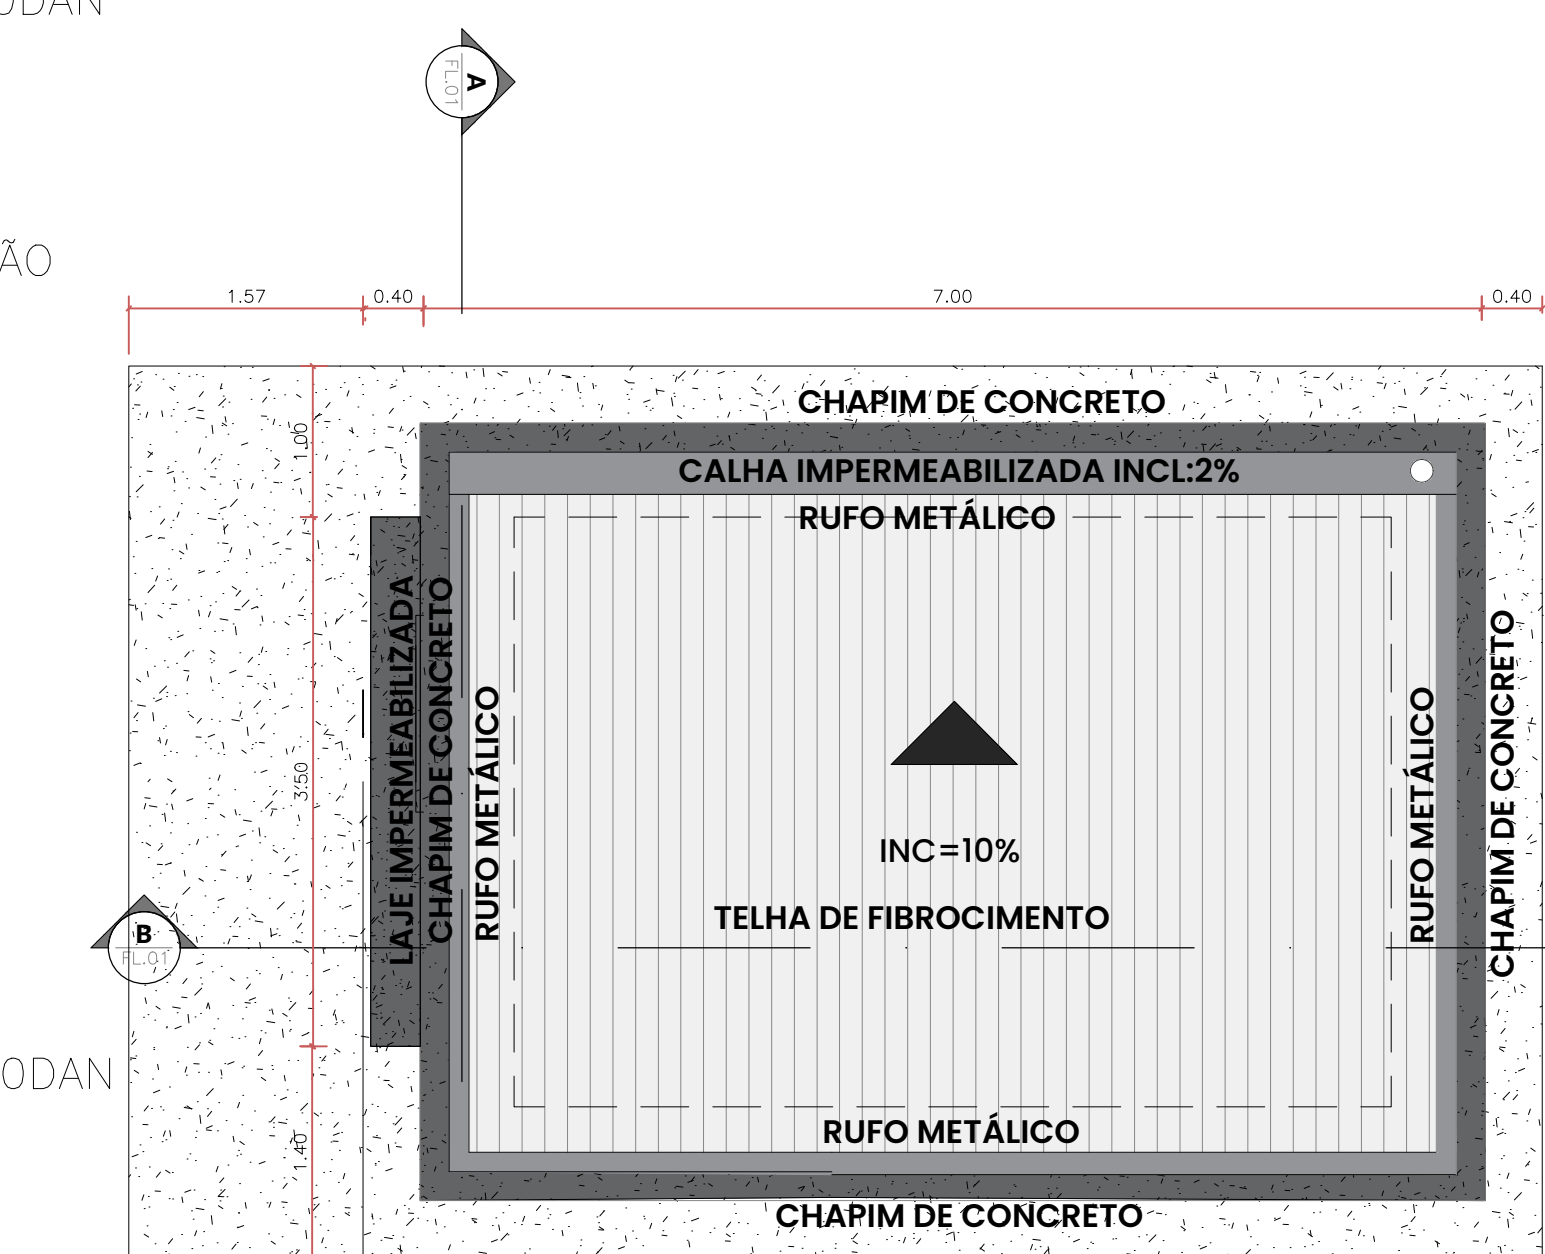


07 PLANTA DA COBERTURA DA SUBESTAÇÃO

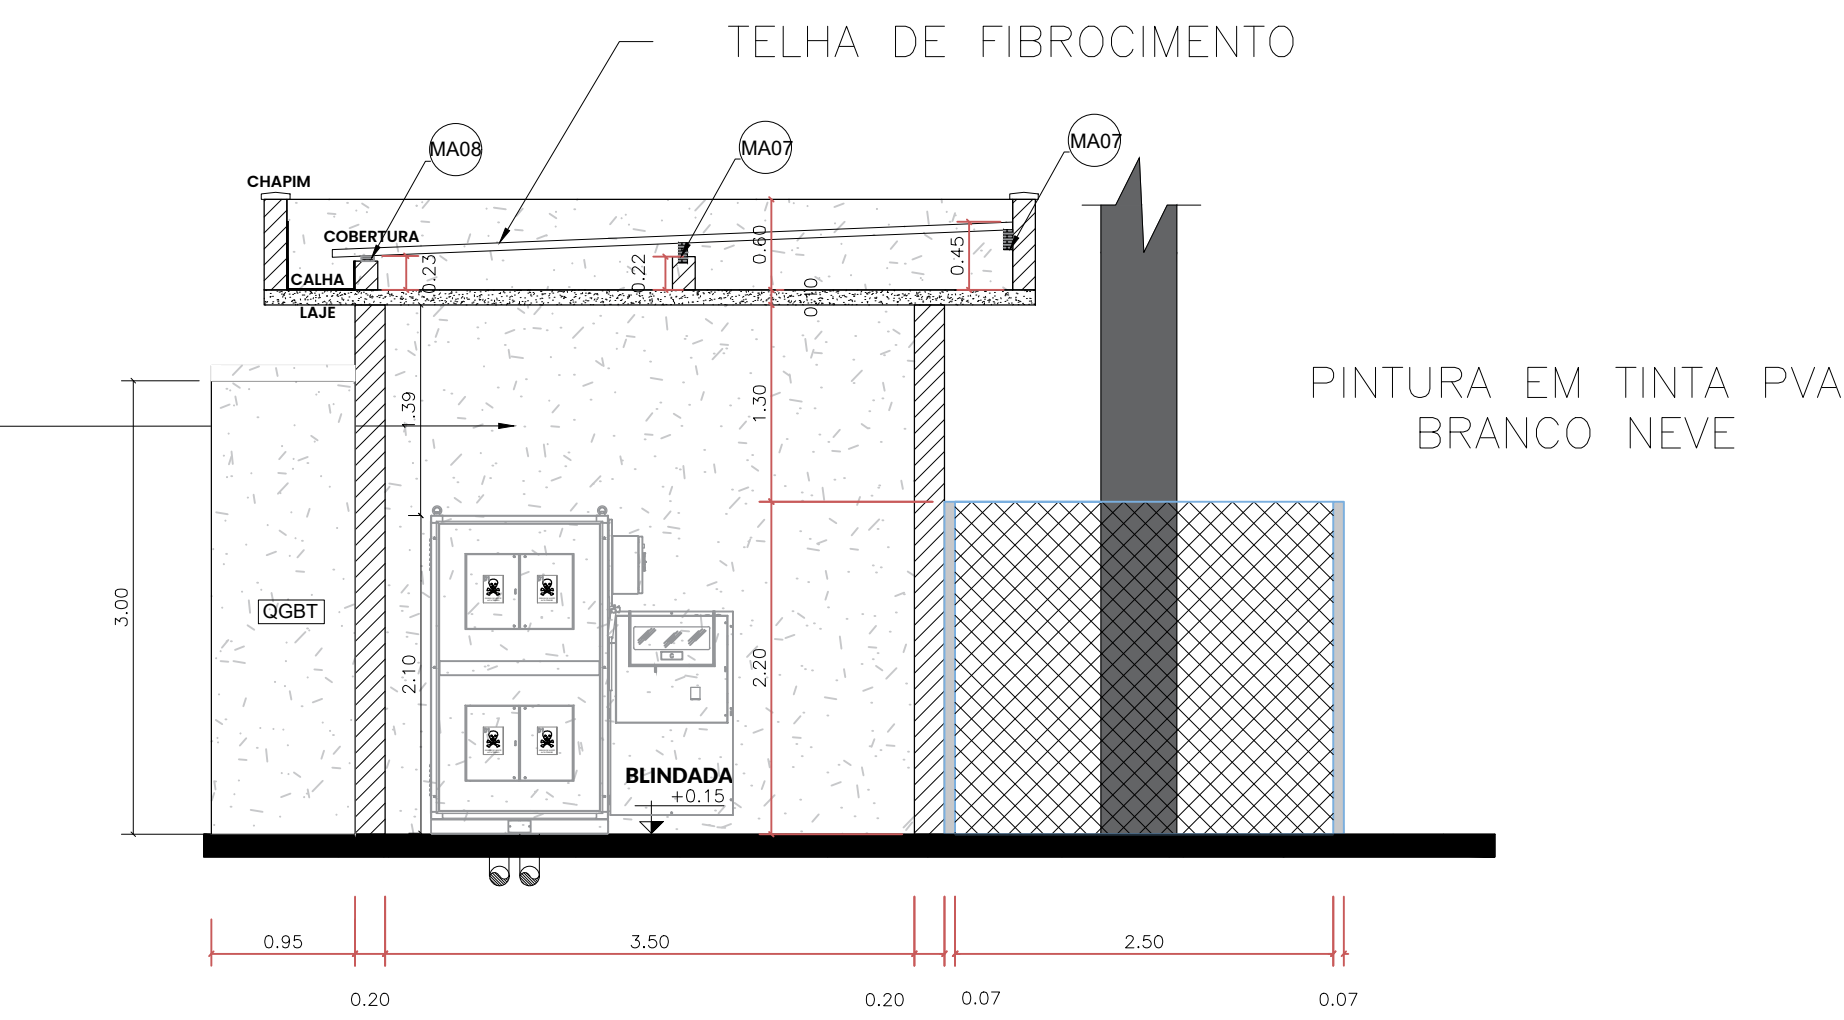


06 CORTE D-D-BLINDADA

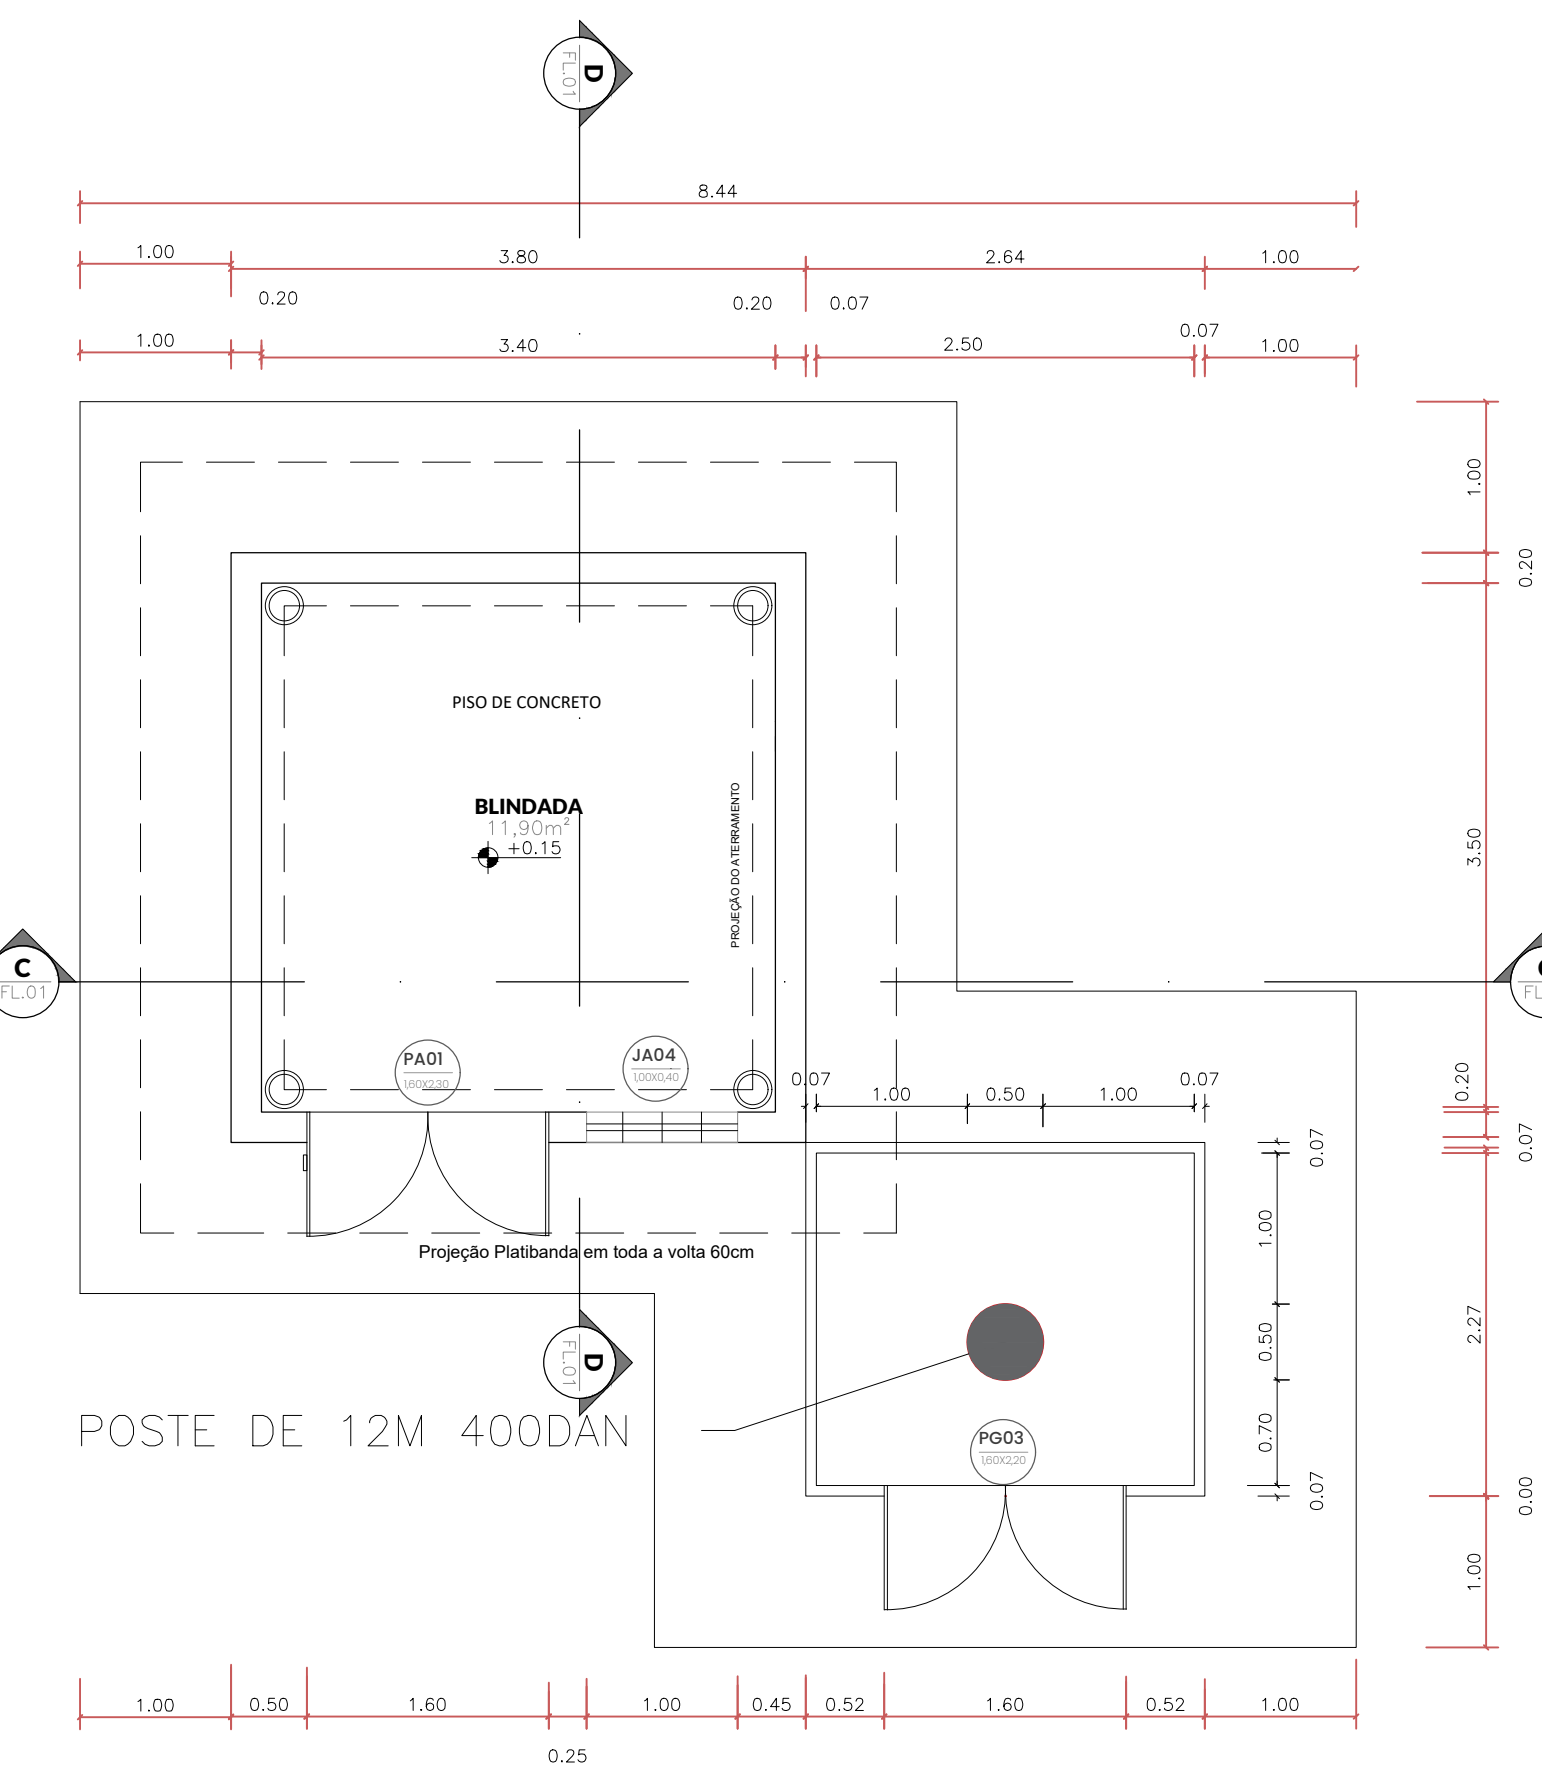







06 PLANTA BAIXA DA BLINDADA

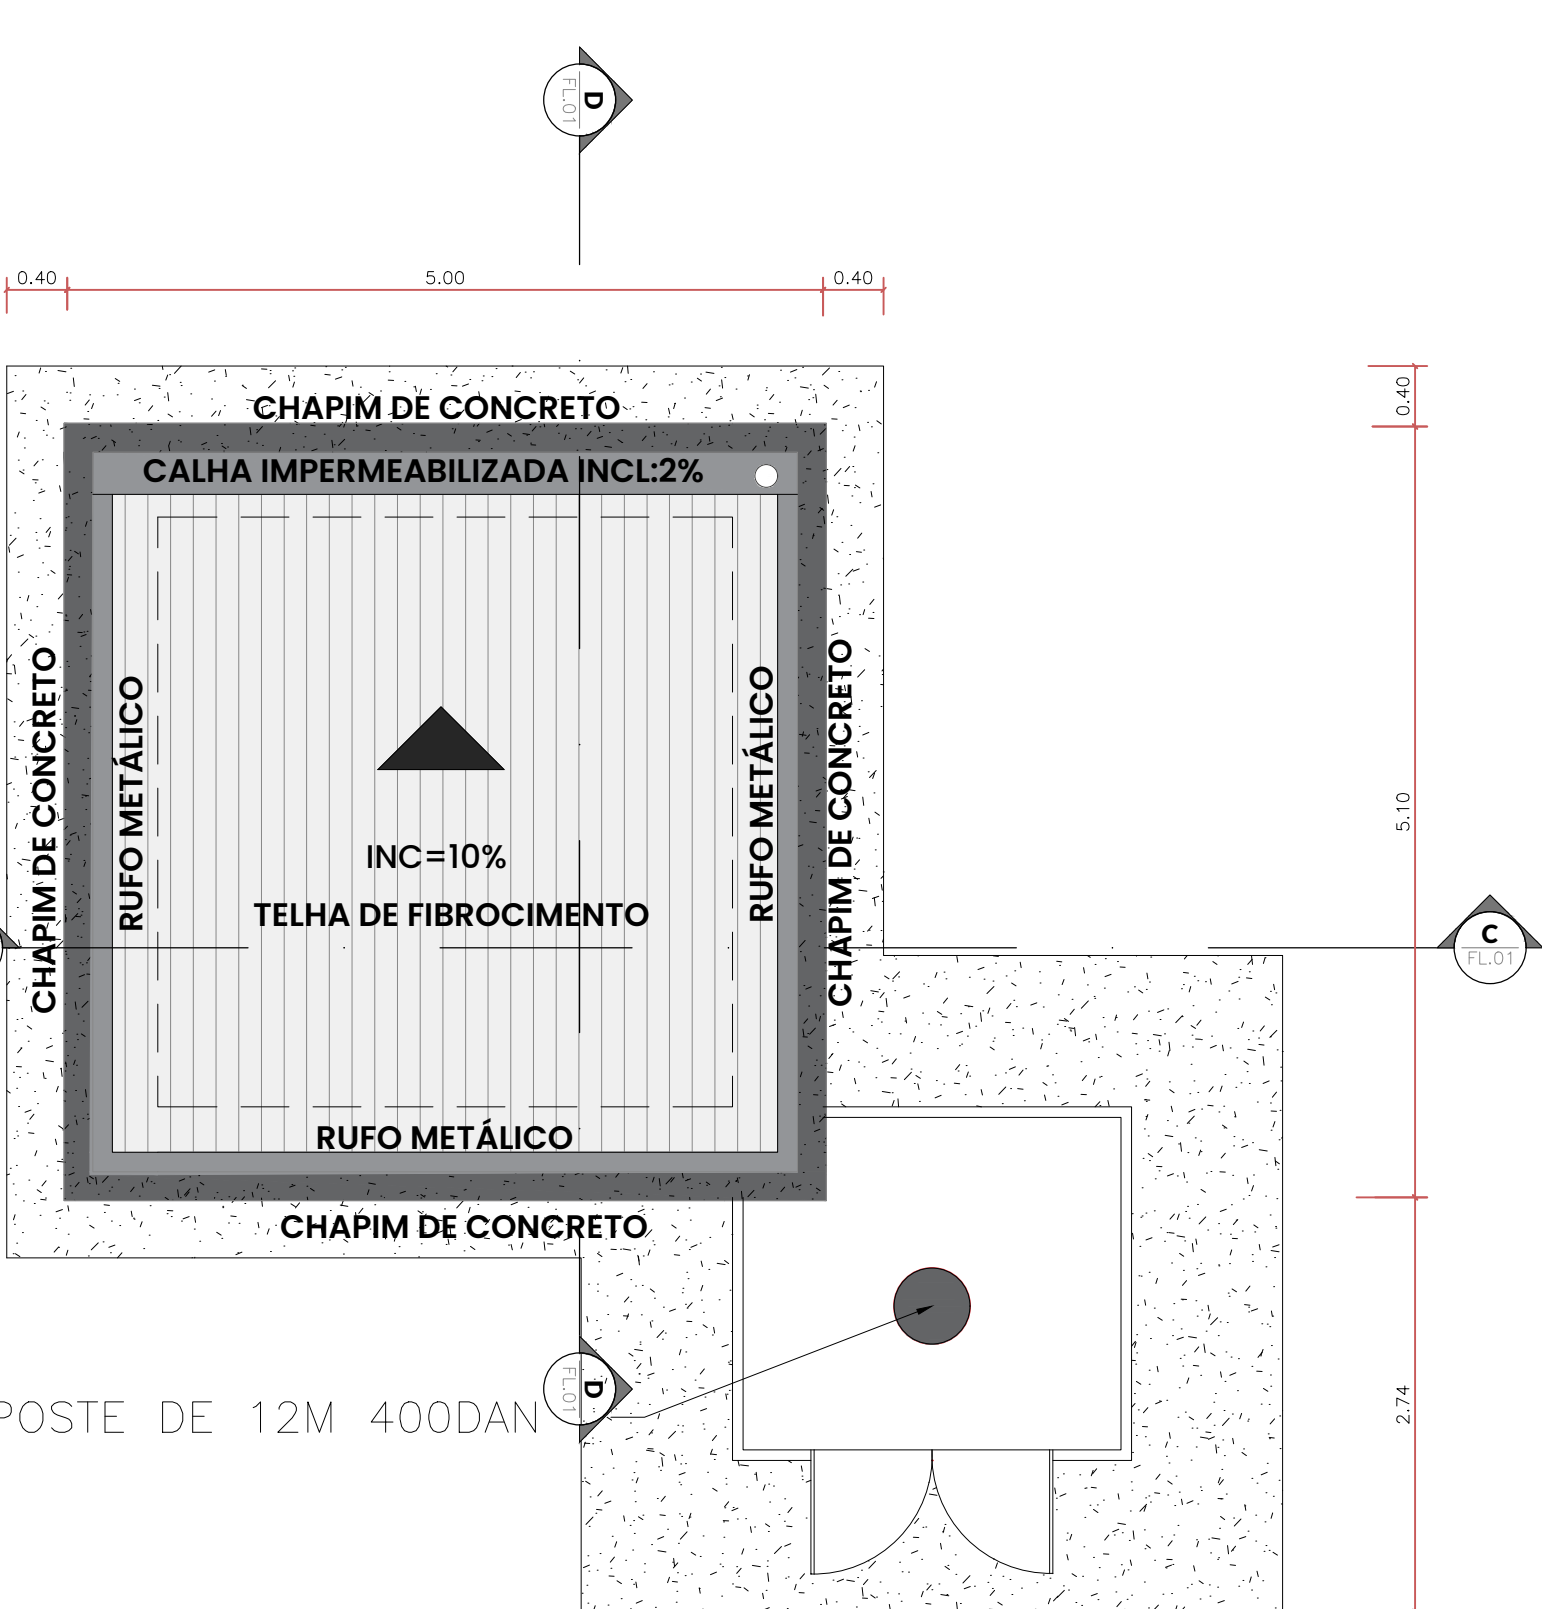

08 PLANTA DE COBERTURA DA BLINDADA

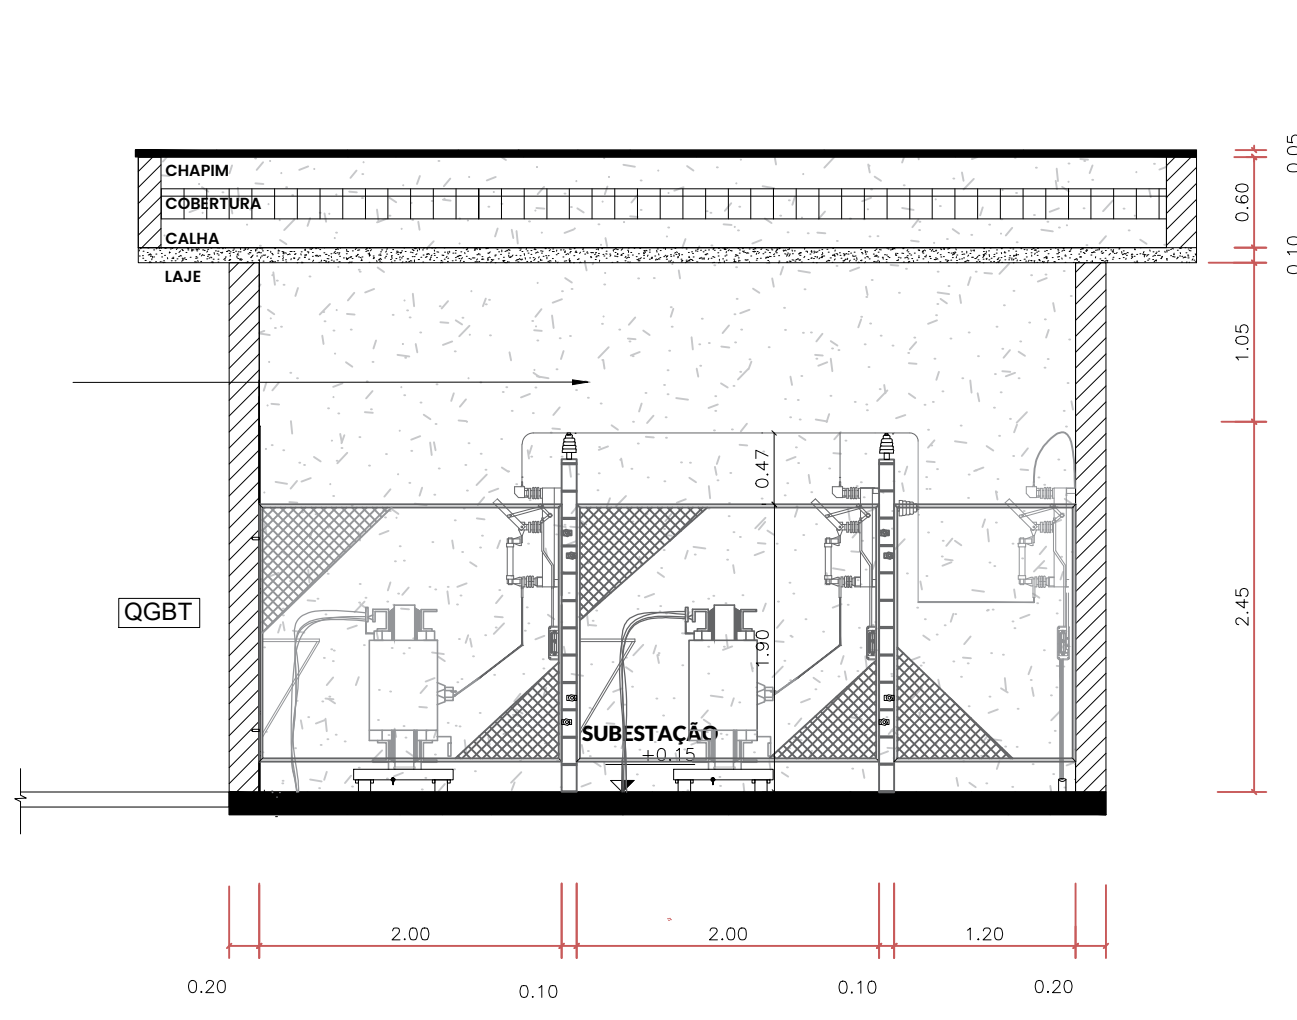

10 CORTE B-B-SUBESTAÇÃO

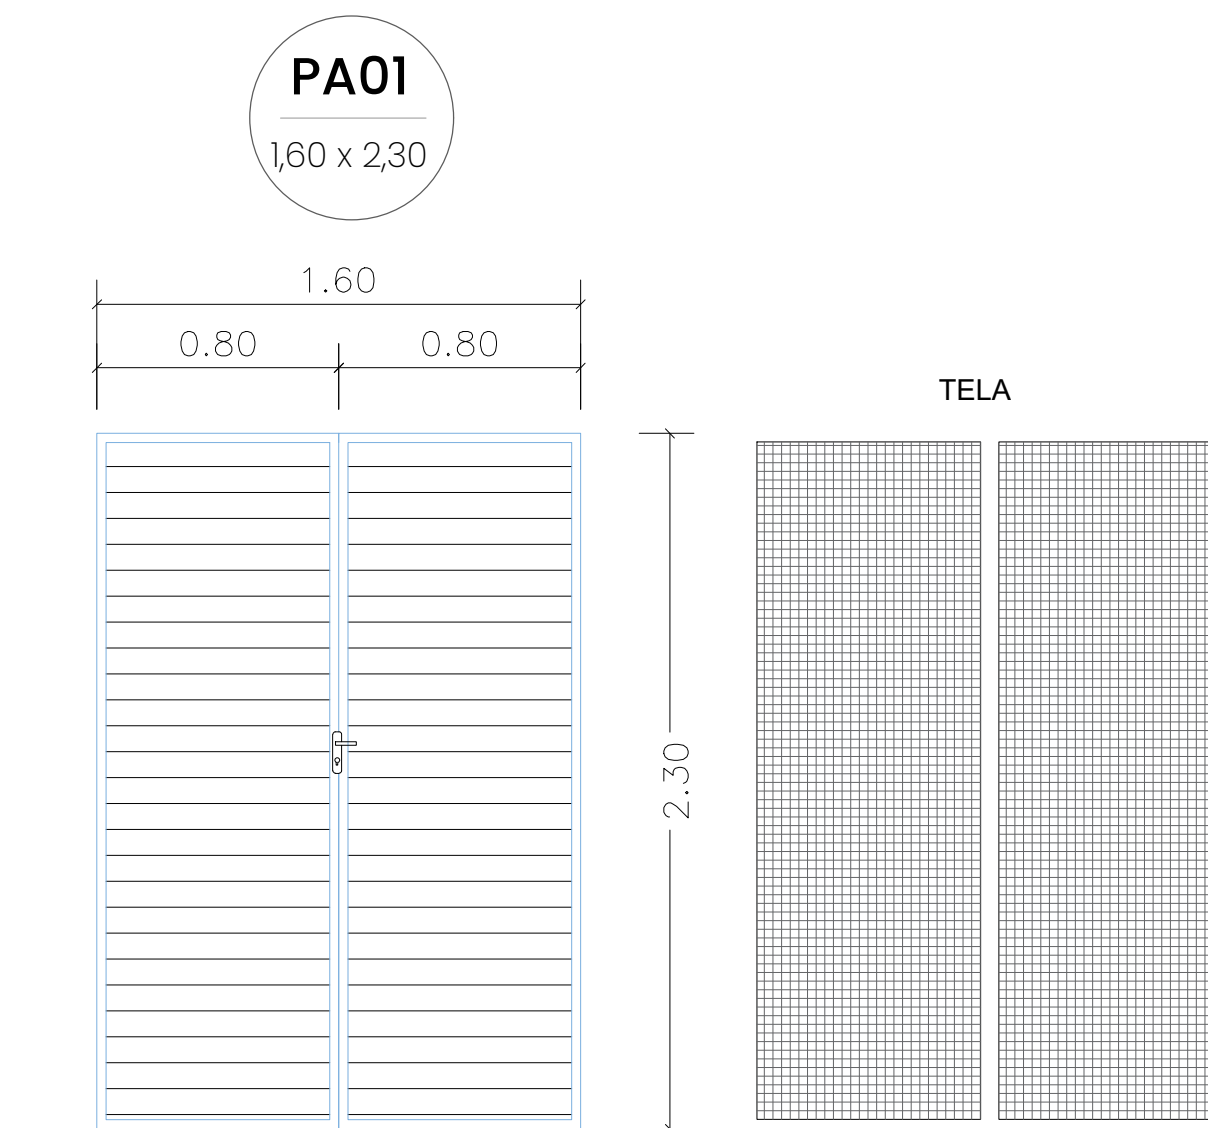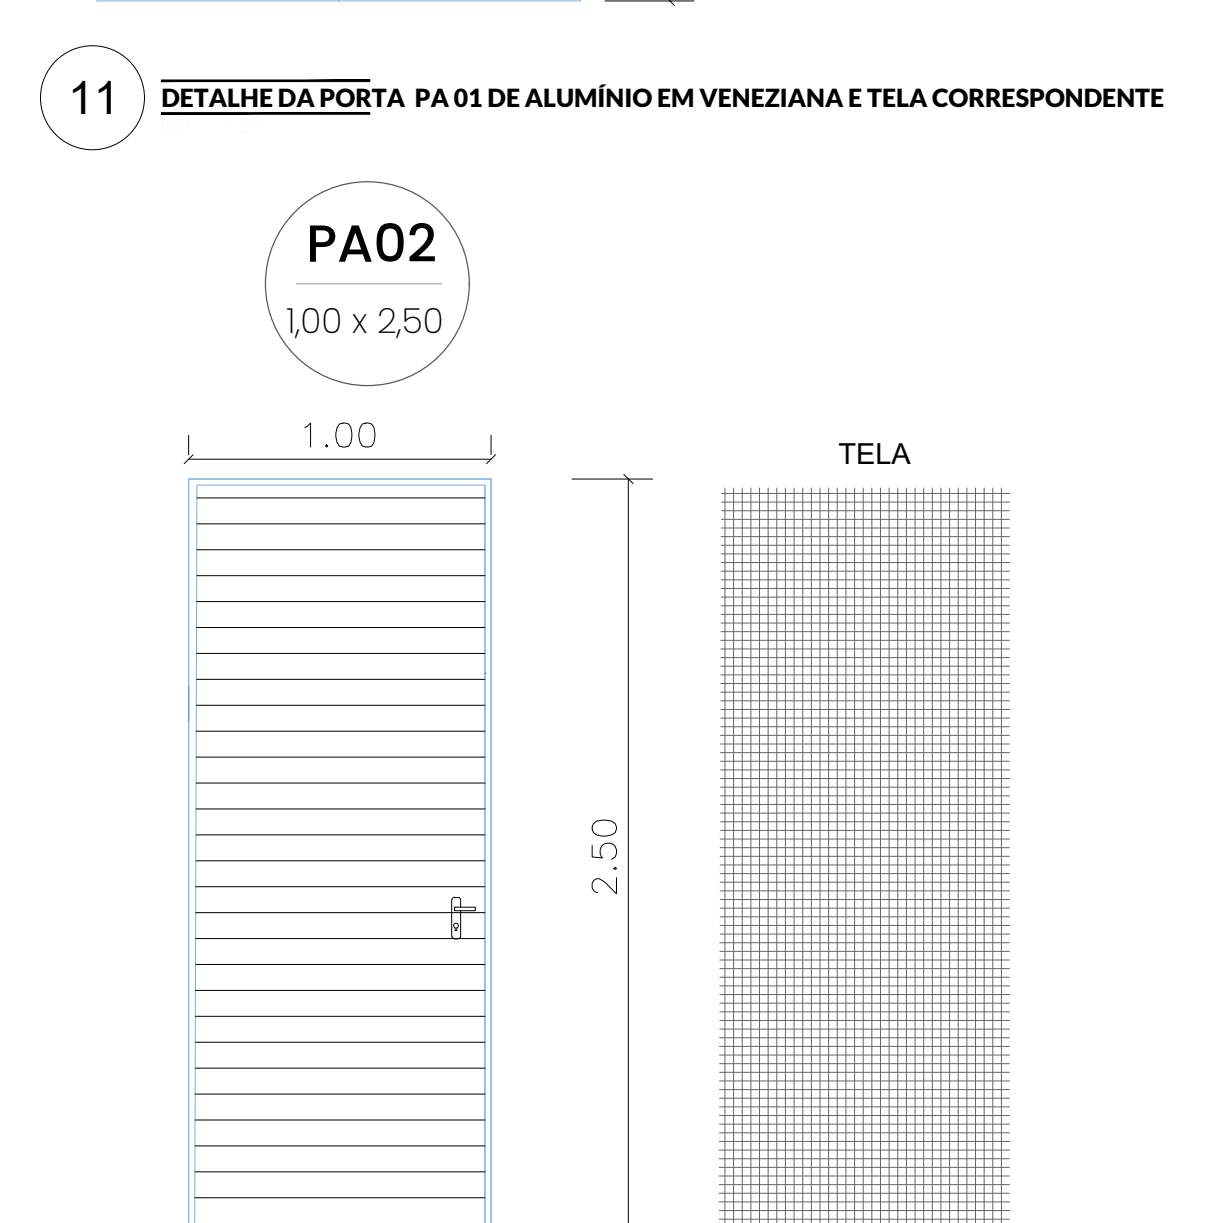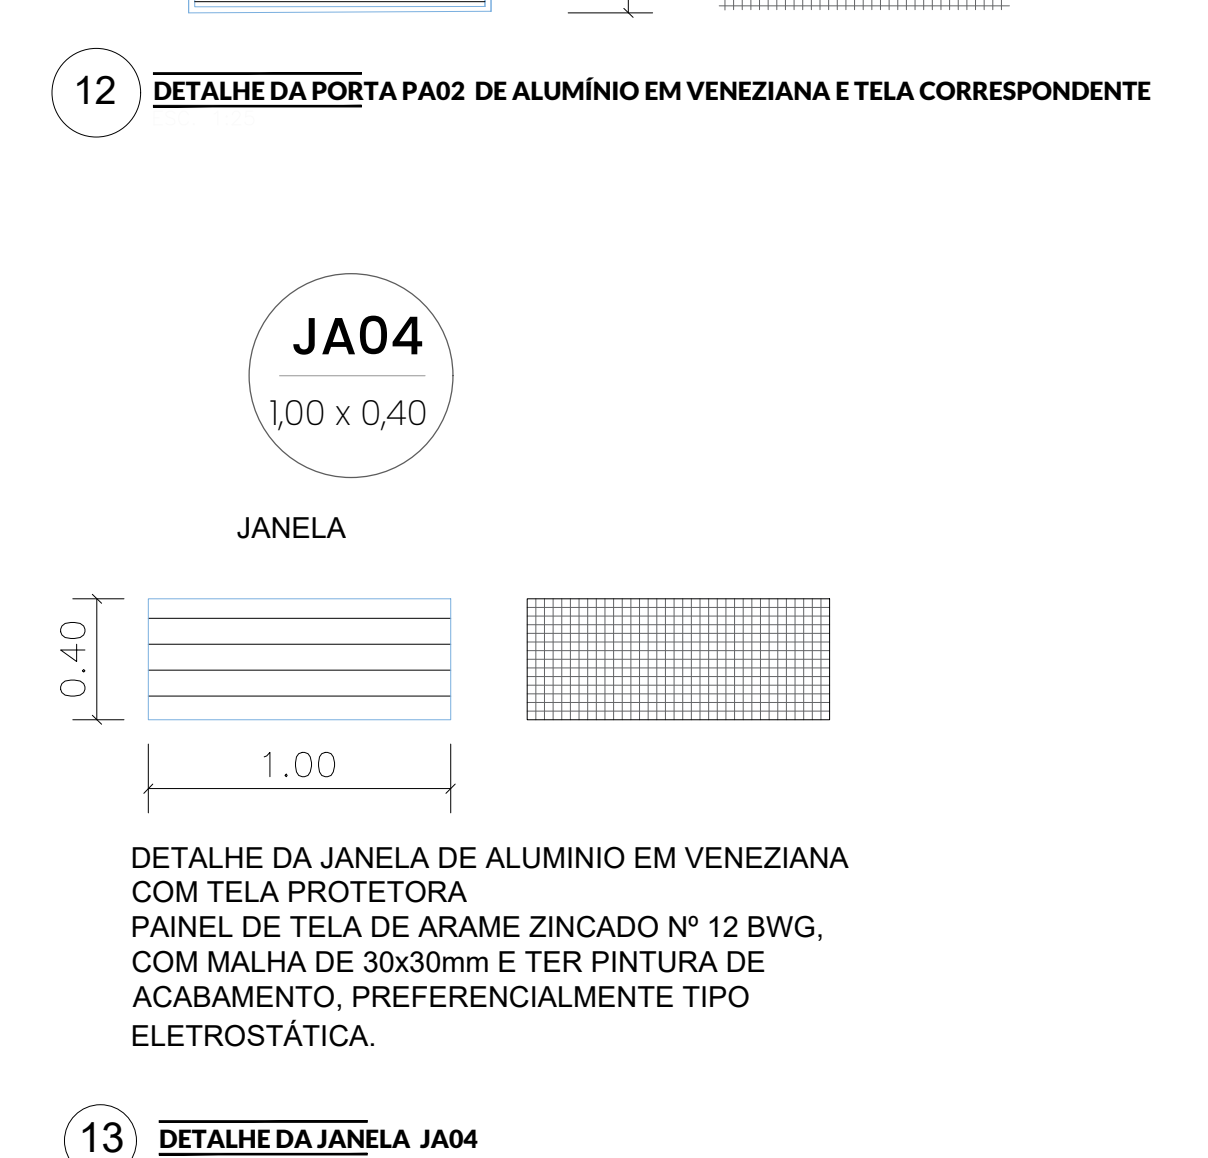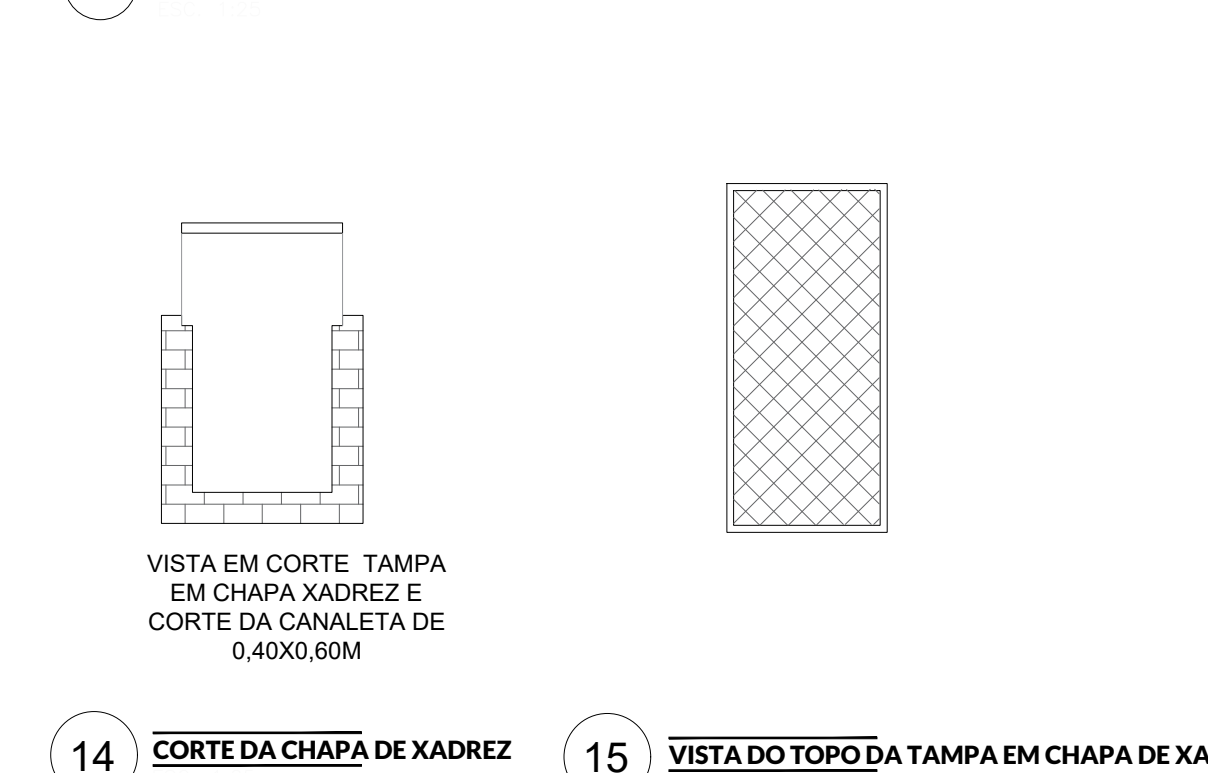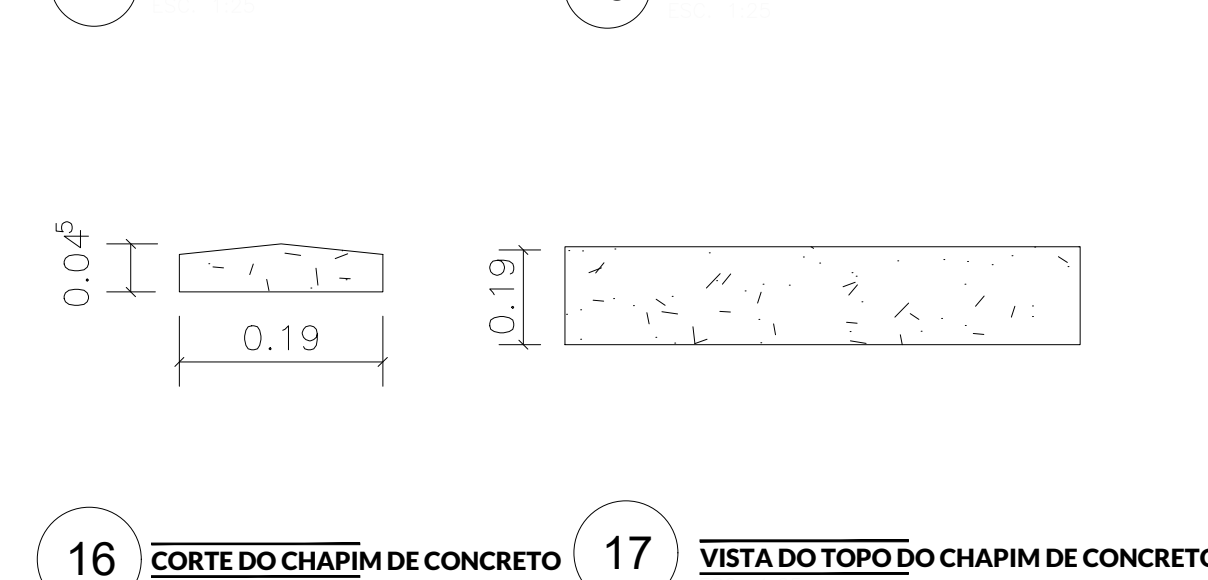 

QUANTIDADE DE MATERIAIS	
EDIFICAÇÃO	M²
SUBESTAÇÃO	97,33M²
BLINDADA	25,90M²

QUANTIDADE DE ENCOMENDAS E MATERIAIS				
COD.	DIM. (M)	FUNCIONAMENTO	MATERIAL/ACABAMENTO	QNT.
PA01	1,60m x 2,30m	PORTA DE ABRIR COM 2 FOLHAS	ALUMÍNIO EM VENEZIANA	02
PA02	1,00m x 2,50m	PORTA DE ABRIR COM 1 FOLHA	ALUMÍNIO COM VENEZIANA COM TELA OBS: COM BATERIA REMOVÍVEL	03
PA03	1,60m x 2,2m	PORTA DE ABRIR COM 2 FOLHAS	TELA	01
JA04	0,80m x 0,40m	JANELA COM PISTÃO DE 2,80m	JANELA EM ALUMÍNIO EM VENEZIANA, PAINEL DE TELA DE ARAME ZINCADO Nº12 BWG, COM PINTURA DE ACABAMENTO, PREFERENCIALMENTE ELETROSTÁTICA.	03
MA07	0,01m x 0,01m	TERÇA DE MADEIRA		
MA08	0,01m x 0,01m	CAIRO DE MADEIRA		

NOTAS	
Nº	DESCRIÇÃO
01	BLOCO DA PAREDES DE CONCRETO DE 0,09X0,09X0,39
02	CAIXA DE 45CM DE LARGURA IMPERMEABILIZADA COM INCLINAÇÃO DE 2%
03	RUFO METÁLICO DE 15CM DE LARGURA

D EMISSÃO INICIAL		13/06/2022	MCR	MCR
REV.	DESCRIÇÃO	DATA	EXEC.	VERIF.
01	CONSORCIO QUANTA / TETRIS / FLEX	02/06/2022	MCR	MCR
02	CONTRATO Nº 006/2022	02/06/2022	MCR	MCR
03	CONTRATO Nº 006/2022	03/06/2022	MCR	MCR
MARCO CAMARÁ REBELO - CREA/RJ - 200727911-8				
				
SECRETARIA MUNICIPAL DE DESENVOLVIMENTO ECONÔMICO				
TÍTULO				
COMPLEXO EDUCACIONAL - PALMITAL				
PROJETO BÁSICO - SUBESTAÇÃO				
PLANTAS DA SUBESTAÇÃO E BLINDADA				
LOCAL		ARQ. ELETRÔNICO		
CONSELHO ARQUITETONICO DO BRASIL - CREA/RJ - 200727911-8		SIC 05012-PALMITAL-PB-SUB-ARQ-ROO		
Nº		ESCALA		FRANCA
PROJ. SERRA		INDICADA		01/01