


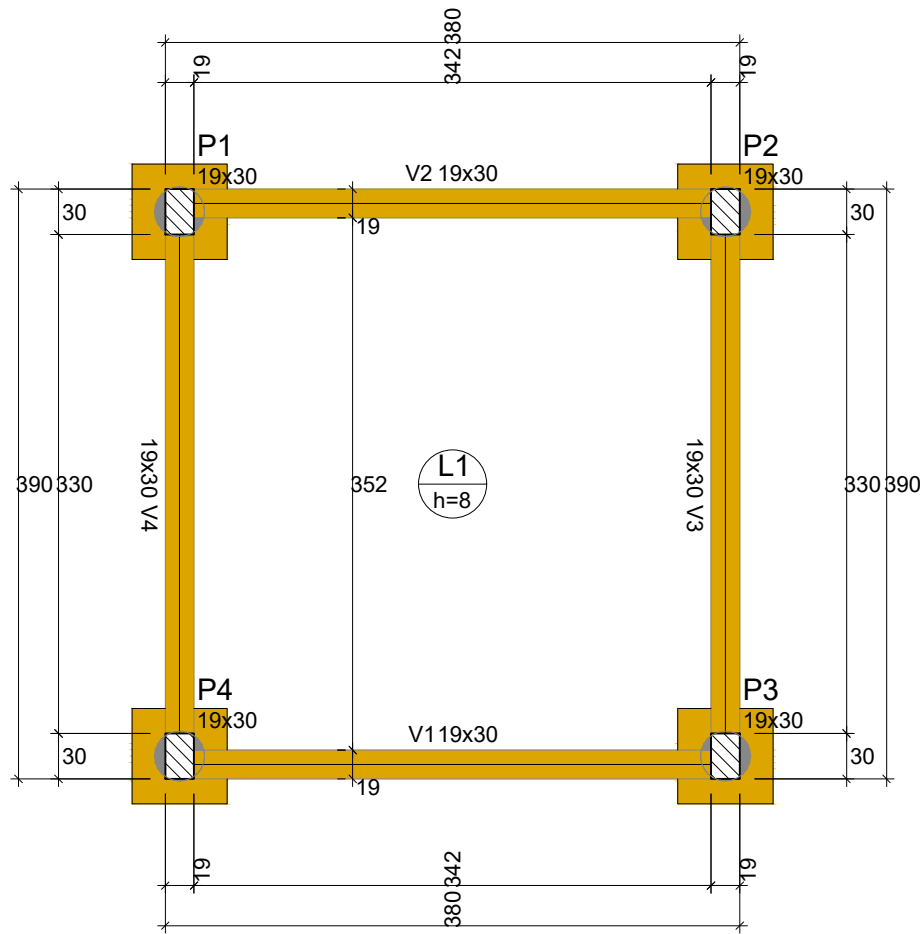

Forma do pavimento TERREO (Nível 0)

escala 1:50

Vigas			
Nome	Seção (cm)	Elevação (cm)	Nível (cm)
V1	19x30	0	0
V2	19x30	0	0
V3	19x30	0	0
V4	19x30	0	0

Lajes							
Dados				Sobrecarga (kgf/m²)			
Nome	Tipo	Altura (cm)	Elevação (cm)	Nível (cm)	Peso próprio (kgf/m²)	Adicional	Acidental
L1	Maciça	8	0	0	200	0	0

Características dos materiais		
Elemento	fck (kgf/cm²)	Ecs (kgf/cm²)
Vigas	300	268384
Pilares	300	268384
Lajes	300	268384
Blocos	250	241500

Dimensão máxima do agregado = 19 mm

Pilares			
Nome	Seção (cm)	Elevação (cm)	Nível (cm)
P1	19x30	0	0
P2	19x30	0	0
P3	19x30	0	0
P4	19x30	0	0

Legenda dos pilares	
	Pilar que passa

Legenda das vigas e paredes	
	Viga

Legenda das lajes	
	Laje

Vigas			
Nome	Seção (cm)	Elevação (cm)	Nível (cm)
V1	19x30	0	350
V2	19x30	0	350
V3	19x30	0	350
V4	19x30	0	350
V5	30x12	0	350
V6	30x12	0	350
V7	30x12	0	350
V8	30x12	0	350
V9	30x12	0	350
V10	30x12	0	350

Blocos de enchimento					
Detalhe	Tipo	Nome	Dimensões (cm)		
			hb	bx	by
1	EPS Unidirecional	B8/40/40/4.5	8	40	40

Lajes							
Dados				Sobrecarga (kgf/m²)			
Nome	Tipo	Altura (cm)	Elevação (cm)	Nível (cm)	Peso próprio (kgf/m²)	Adicional	Acidental
L1	Trelçada 1D	12	0	350	138	0	0
L2	Trelçada 1D	12	0	350	138	140	50
L3	Trelçada 1D	12	0	350	138	0	0
L4	Trelçada 1D	12	0	350	138	0	0
L5	Trelçada 1D	12	0	350	138	0	0
L6	Trelçada 1D	12	0	350	138	0	0
L7	Trelçada 1D	12	0	350	138	0	0
L8	Trelçada 1D	12	0	350	138	0	50
L9	Trelçada 1D	12	0	350	138	0	50
L10	Trelçada 1D	12	0	350	138	0	50
L11	Trelçada 1D	12	0	350	138	0	50
L12	Maciça	12	0	350	300	0	50
L13	Maciça	12	0	350	300	0	50
L14	Maciça	12	0	350	300	0	50
L15	Maciça	12	0	350	300	0	50

Características dos materiais	
fck (kgf/cm²)	Ecs (kgf/cm²)
300	268384


Dimensão máxima do agregado = 19 mm

Pilares			
Nome	Seção (cm)	Elevação (cm)	Nível (cm)
P1	19x30	0	350
P2	19x30	0	350
P3	19x30	0	350
P4	19x30	0	350

Legenda dos pilares	
	Pilar que morre

Legenda das vigas e paredes	
	Viga
	Viga chata ou invertida


Legenda das lajes	
	Laje

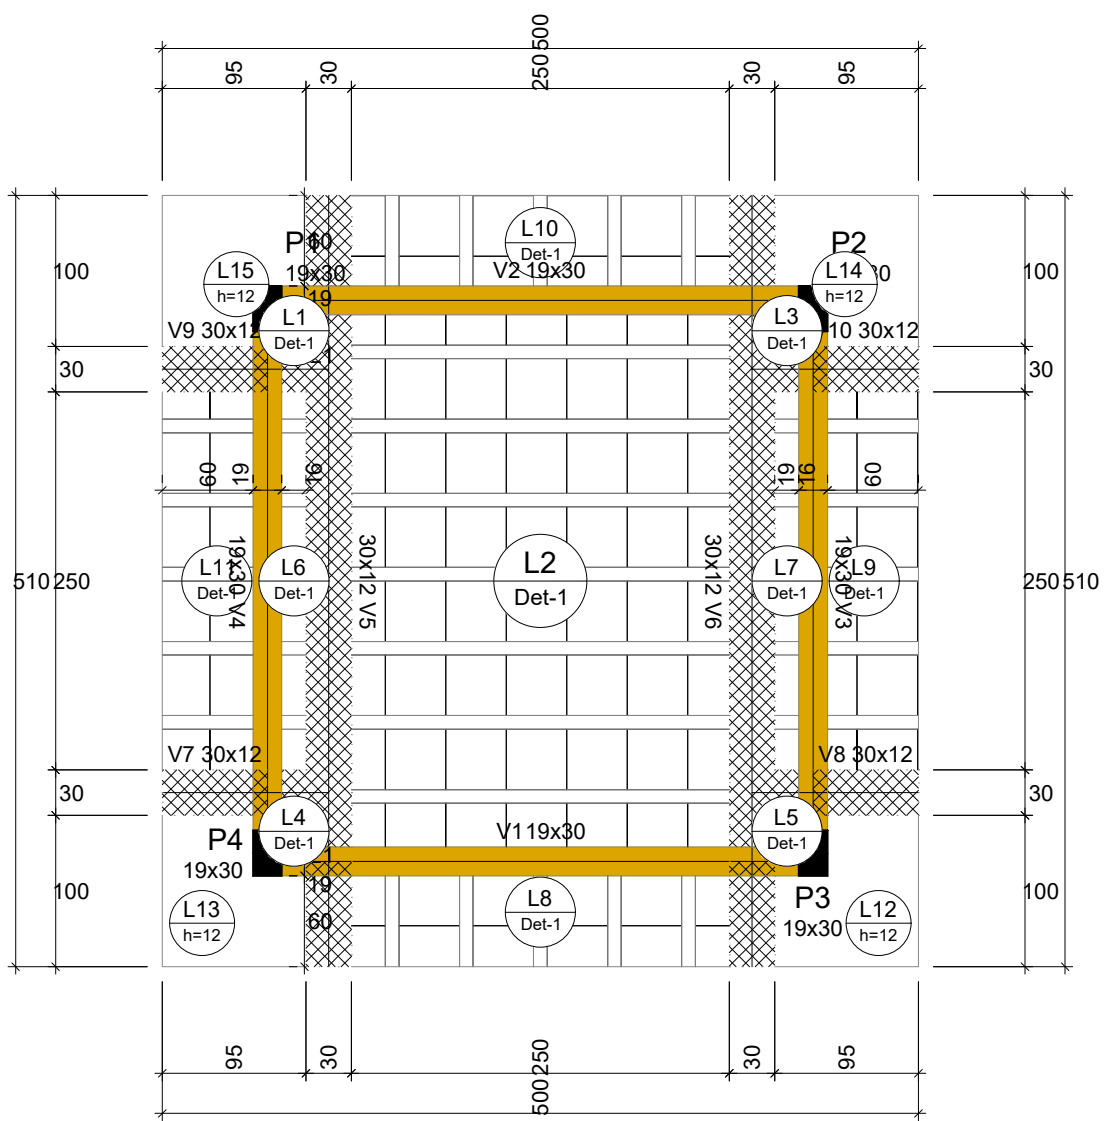

Forma do pavimento COBERTURA (Nível 350)

escala 1:50

Detalhe 1 (esc. 1:30)

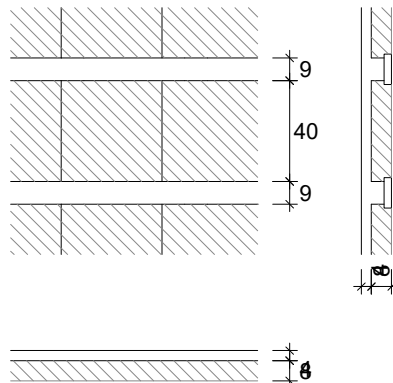

NOTAS:

LEGENDA:

REV.	DESCRIÇÃO	DATA	EXEC.	VERIF.
1	REVISÃO DA PROFUNDIDADE DA BASE	05/07/2022	MCR	MCR
0	EMIÇÃO INICIAL	16/06/2022	MCR	MCR
CONSORCIO QUANTA / TETRIS / FLEX				
CONTRATO Nº 006/2022			EXEC.	MCR
			DES.	MCR
			VER.	MCR
MARCOS CAMARA REBELO - CREA/RJ - 200727911-8				



TITULO	
SECRETARIA MUNICIPAL DE DESENVOLVIMENTO ECONÔMICO	
COMPLEXO EDUCACIONAL - PALMITAL- BLINDADA	
PROJETO EXECUTIVO ESTRUTURAL	
PLANTAS DE FORMAS	

LOCAL	ARQ. ELETRÔNICO
ESTRADA LATINO MELO, NO BAIRRO PALMITAL, 2º DISTRITO (BACAXÁ) - SAQUAREMA - RJ	SQ_OS006_PALMITAL_BLINDADA_PE_FORMAS_R01
Nº	DATA
PD-004-SBP-004	JULHO/2022
ESCALA	FRANCHA
1:100	02-05