
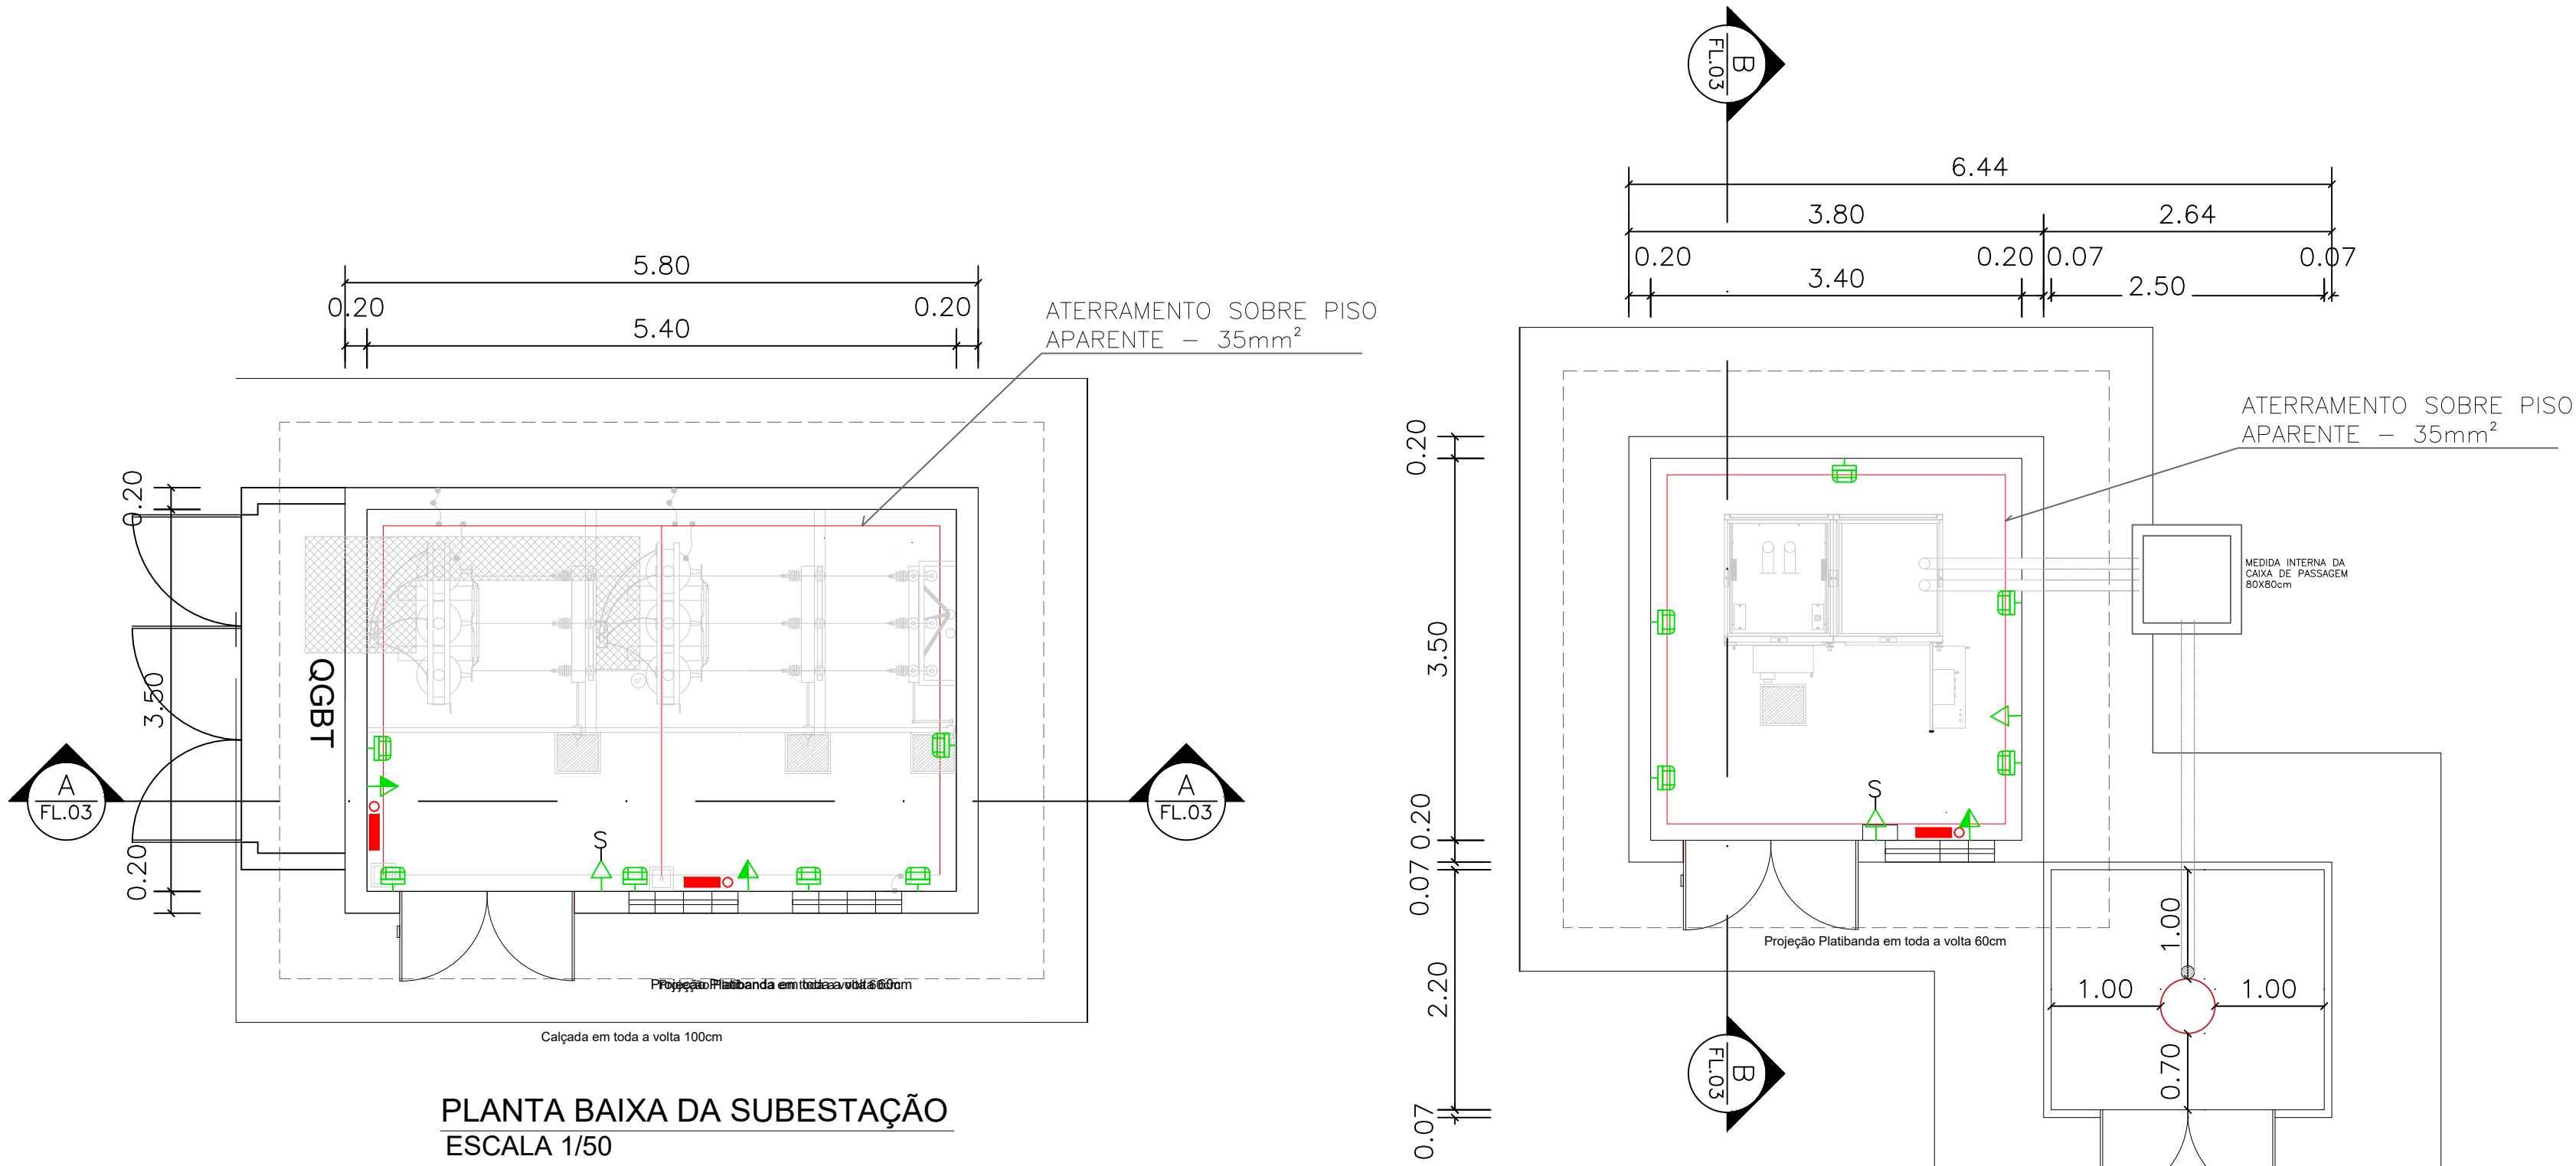


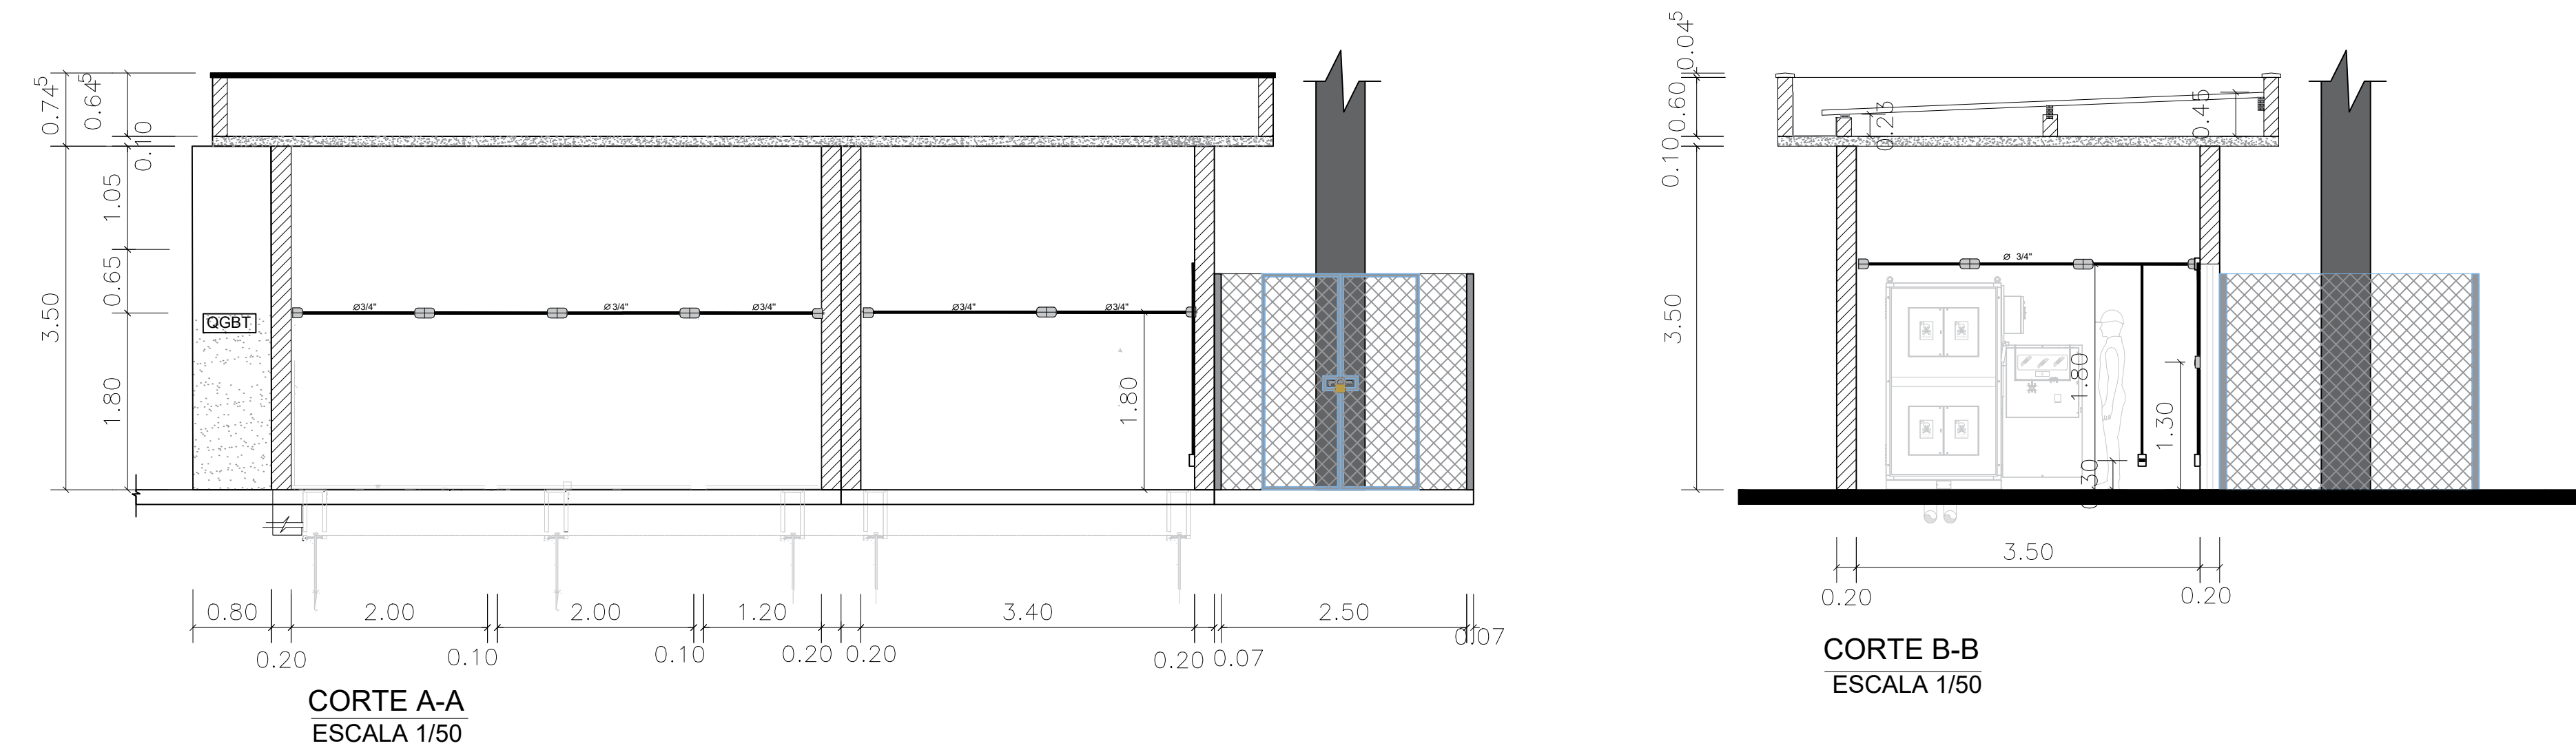

LISTA DE MATERIAL	
SUBESTAÇÃO	QUANTIDADE
CAIXA CONDULETE LISO SEM ROSCA 4X2 PVC 3/4"	10
ARANDELA TARTARUGA 15W	6
PLACA 4X2 COM MÓDULO PARA TOMADA 10A	3
PLACA 4X2 COM MÓDULO DE 1 INTERRUPTOR SIMPLES	1
LUMINÁRIA DE EMERGÊNCIA	2
ELETRODUTO PEAD RÍGIDO 3/4	18M
ABRAÇADEIRA COPO 3/4"	8
TAMPÃO TERMINAL PARA ELETRODUTO	1
CABO DE COBRE FLEXIVEL 750V 2,5MM²	70M
LÂMPADA LED 20W BOCAL E27	3
CURVA 90° PVC PARA ELETRODUTO PONTA LISA 3/4"	2
ADAPTADOR CONDULETE 3/4"	18
BLINDADA	QUANTIDADE
CAIXA CONDULETE LISO SEM ROSCA 4X2 PVC 3/4"	9
ARANDELA TARTARUGA 15W	5
PLACA 4X2 COM MÓDULO PARA TOMADA 10A	3
PLACA 4X2 COM MÓDULO DE 1 INTERRUPTOR SIMPLES	1
LUMINÁRIA DE EMERGÊNCIA 15W	1
ELETRODUTO PEAD RÍGIDO 3/4	18M
ABRAÇADEIRA COPO 3/4"	15
TAMPÃO TERMINAL PARA ELETRODUTO	1
CABO DE COBRE FLEXIVEL 750V 2,5MM²	80M
LÂMPADA LED 20W BOCAL E27	5
CURVA 90° PVC PARA ELETRODUTO PONTA LISA 3/4"	2
ADAPTADOR CONDULETE 3/4"	22

1. ILUMINAÇÃO DA SUBESTAÇÃO DEVERÁ ESTAR COM 1.80m DE ALTURA;
2. LUMINÁRIA TIPO TARTARUGA DEVERÁ TER GRADE DE PROTEÇÃO CONTRA QUEBRA ACIDENTAL

LEGENDA:

LEGENDA DE ILUMINAÇÃO	
	LUMINÁRIA DE SOBREPOR TIPO TARTARUGA. GRADE EM ALUMÍNIO FUNDIDO COM PINTURA ELETROSTÁTICA NA COR BRANCA E VIDRO FRISADO TRANSPARENTE, PARA UMA LÂMPADA E27. - 30cm DO PISO
	ILUMINAÇÃO DE EMERGÊNCIA - BLOCO AUTÔNOMO
	ELETRODUTO 3/4"

LEGENDA ELÉTRICA	
	TOMADA BAIXA - 30cm do piso
	TOMADA ALTA 127V- 180cm do piso
	INTERRUPTOR - 130cm do piso

0	EMISSION INICIAL	30/06/2022	JBM	JBM
REV.	DESCRIÇÃO	DATA	EXEC.	VERIF.
EMITENTE	CONSORCIO QUANTA / TETRIS / FLEX	10/06/2022	JBM	JBM
CONTRATO N° 006/2022		17/06/2022	JBM	JBM
	JOÃO BATISTA BARBEDO MARINS - CREA RJ - 1879202994	24/06/2022	JBM	JBM
				
SECRETARIA MUNICIPAL DE DESENVOLVIMENTO ECONÔMICO				
TÍTULO COMPLEXO EDUCACIONAL - PALMITAL PROJETO BÁSICO - SUBESTAÇÃO				
LOCAL ESTRADA LATINO MELO, NO BAIRRO PALMITAL 2º DISTRITO (BACAXÁ) - SAQUAREMA - RJ				
ARG. ELETRÔNICO SQ-OSO12-PALMITAL-PB-ESC-ELE-R00				
N°	PD003-SBP003	ESCALA	DATA	PRANCHETA
			JUNHO/2022	02/03