




01 FACHADA DA SUBESTAÇÃO




02 FACHADA DA BLINDADA




03 FACHADA LATERAL ESQUERDA

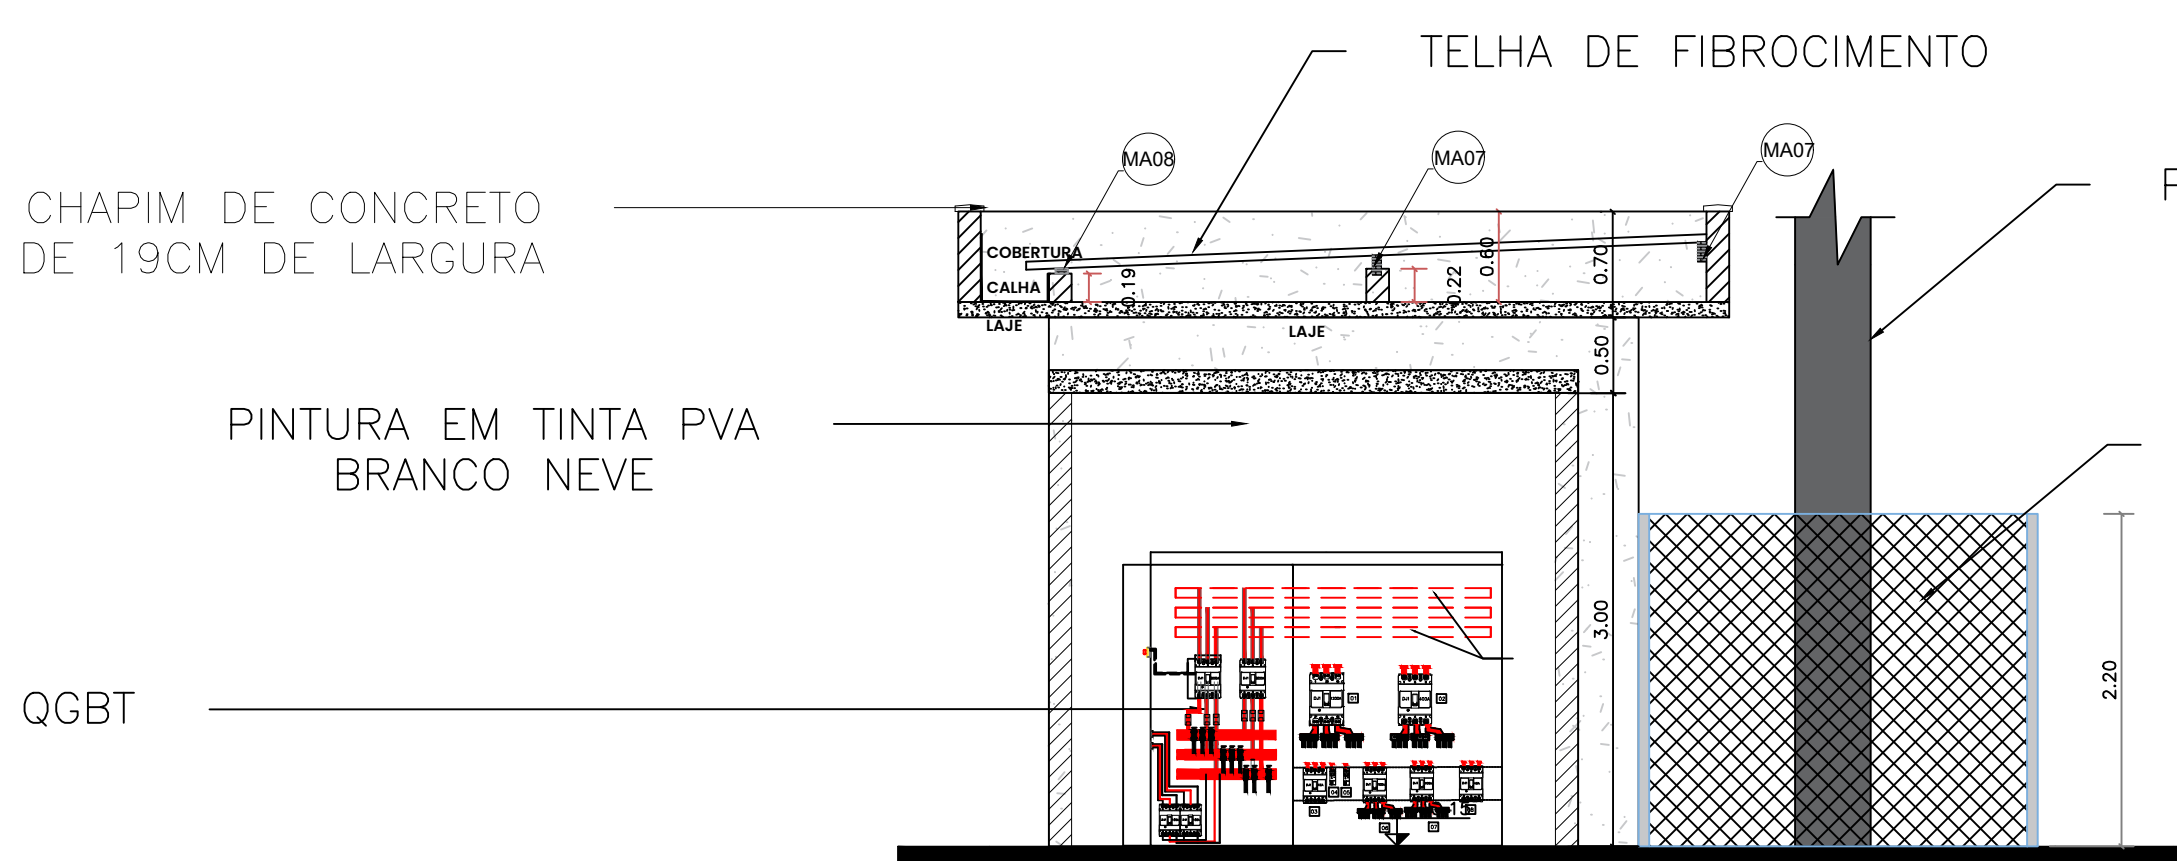

04 CORTE A-A DA SUBESTAÇÃO

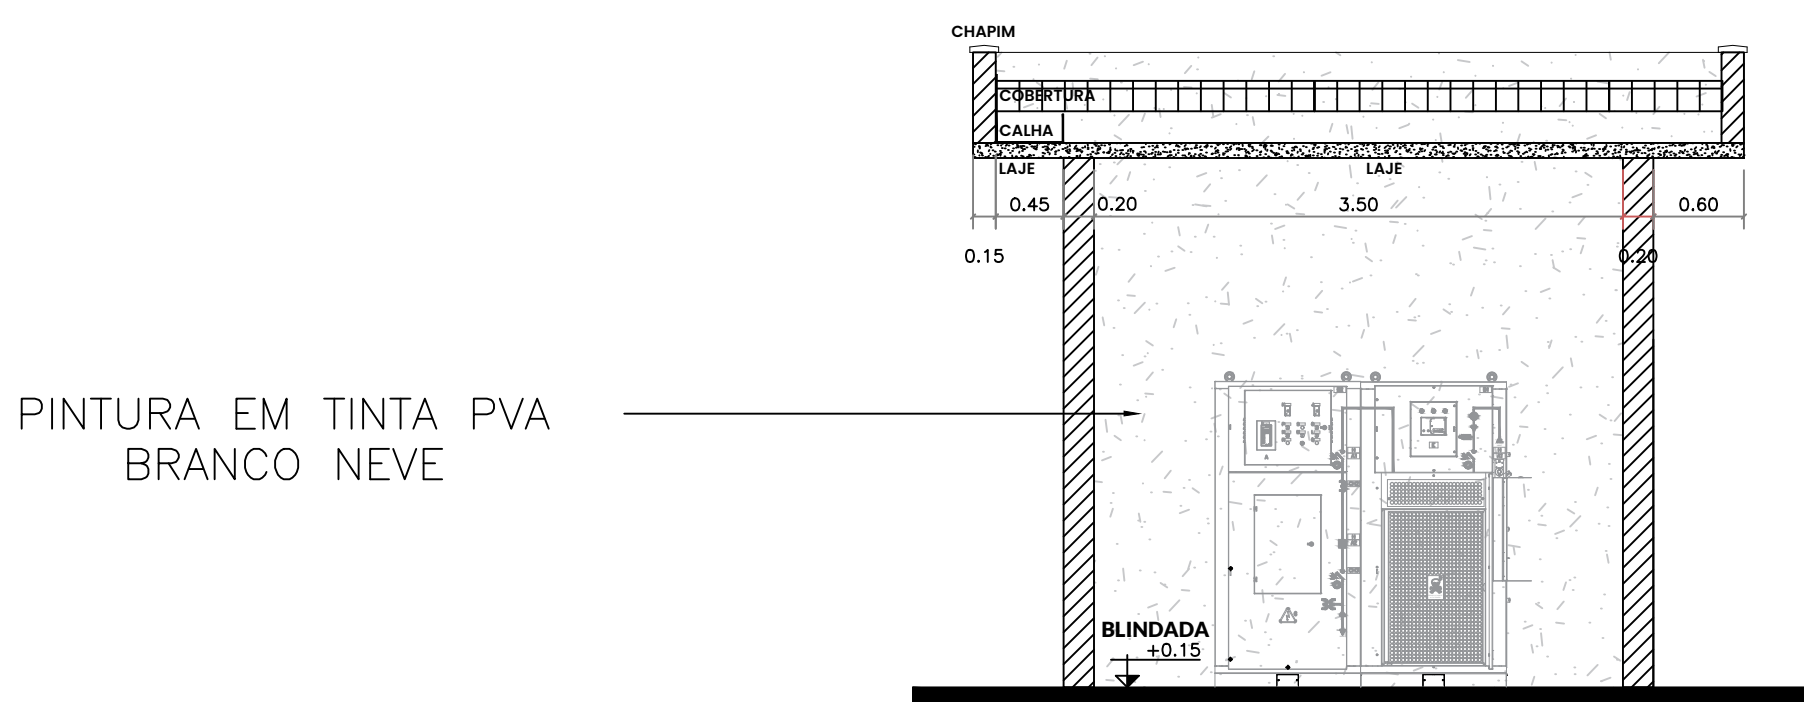


09 CORTE C-C DA BLINDADA

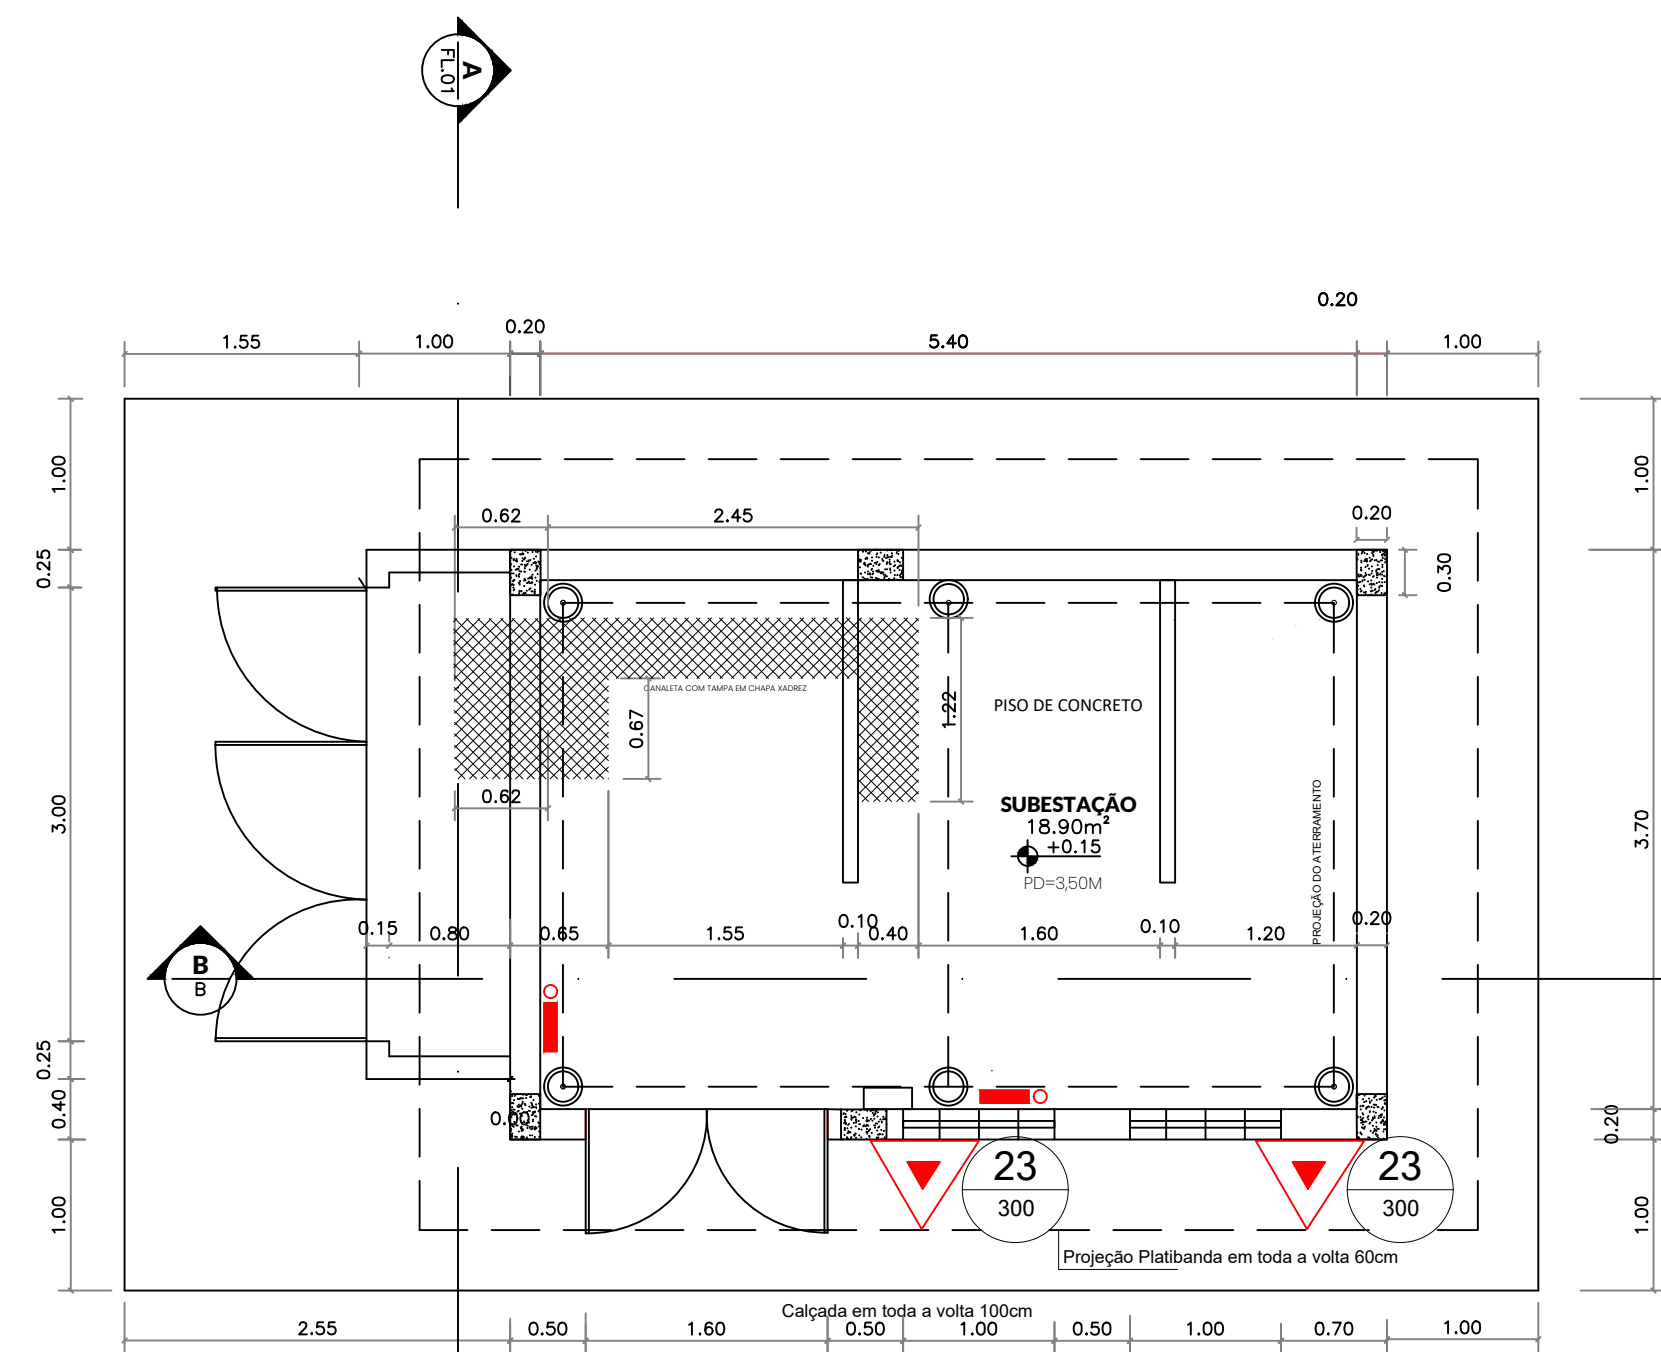


SUBESTAÇÃO DE 600KVA / 127 V


06 PLANTA BAIXA DA SUBESTAÇÃO

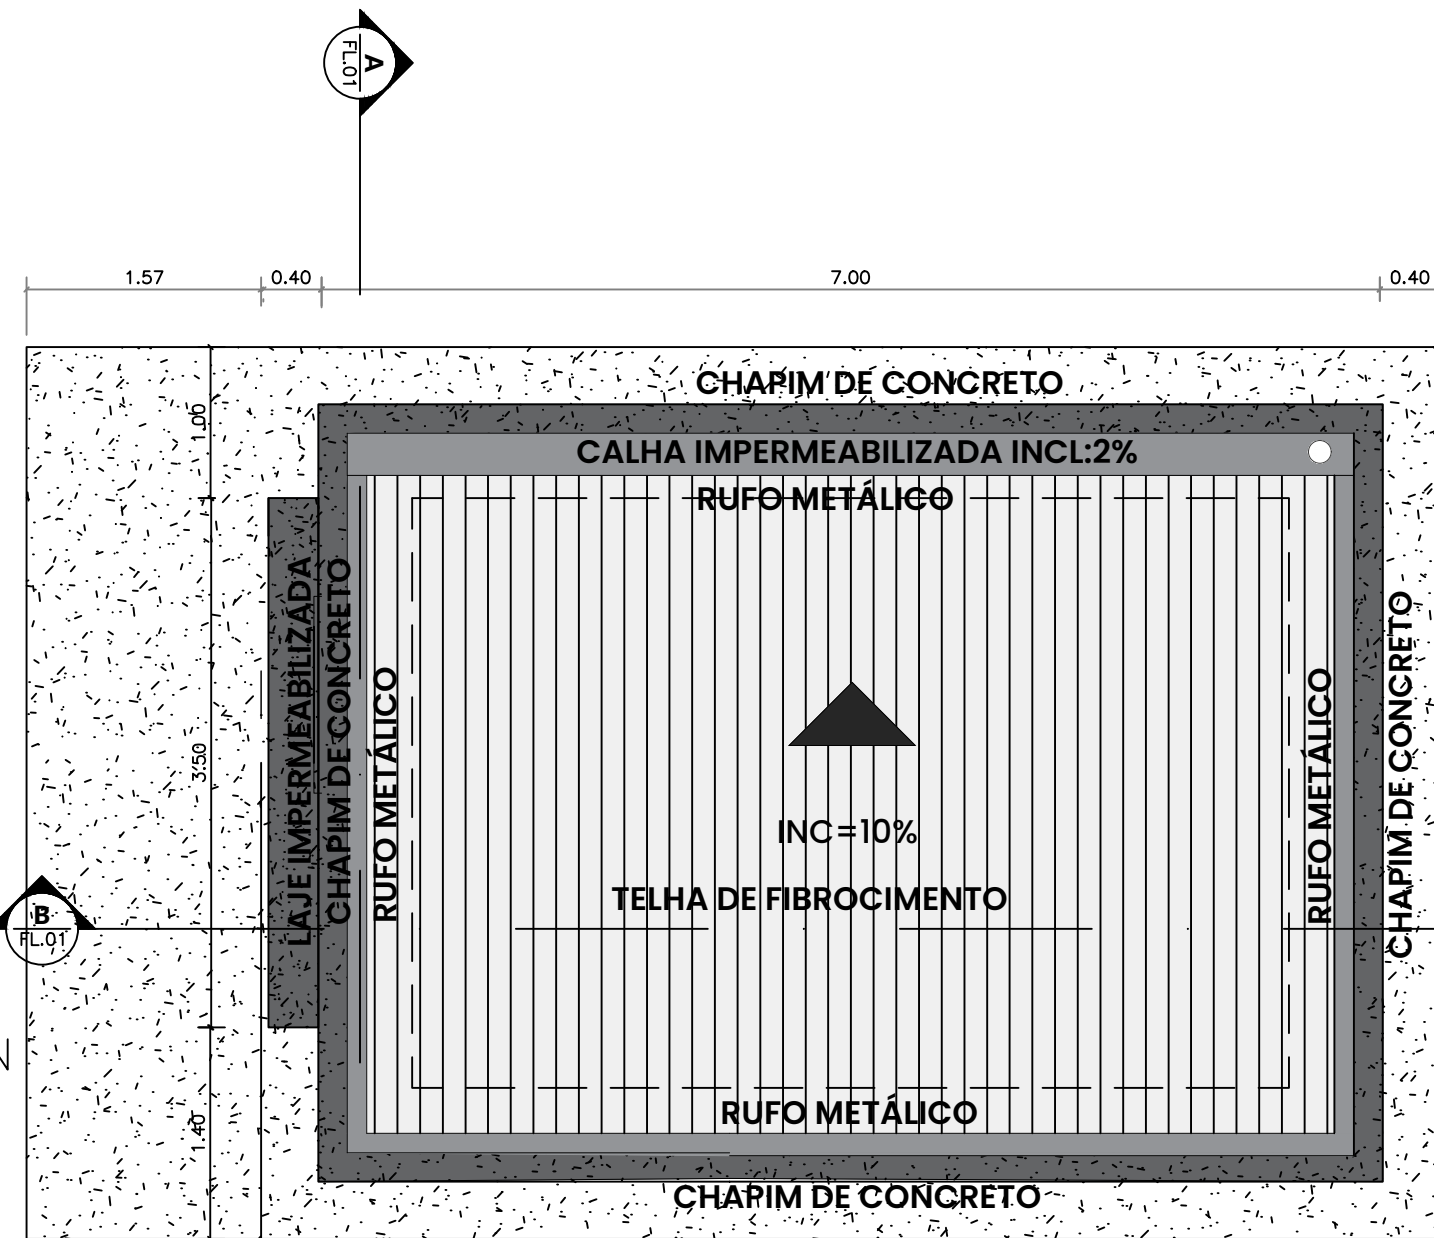


07 PLANTA DA COBERTURA DA SUBESTAÇÃO

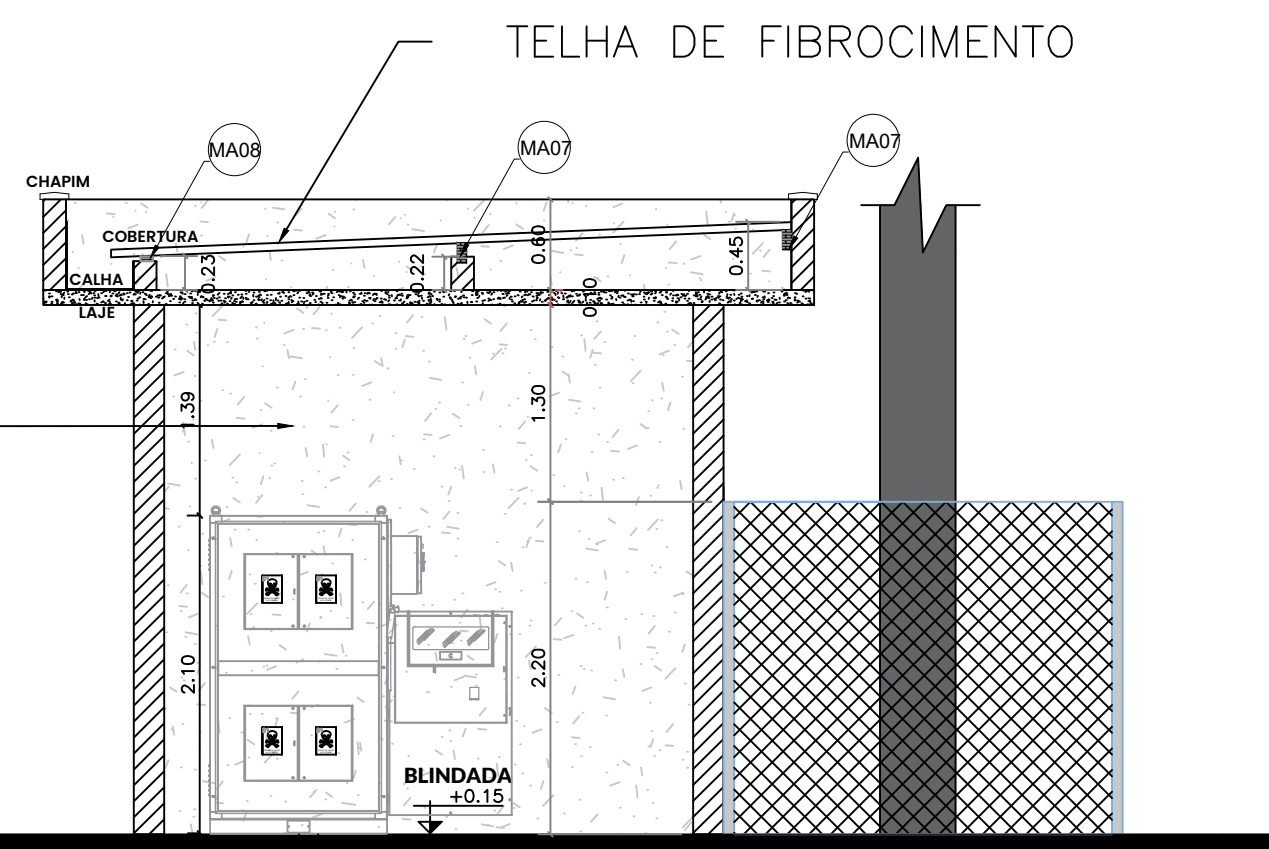


08 CORTE D-D-BLINDADA

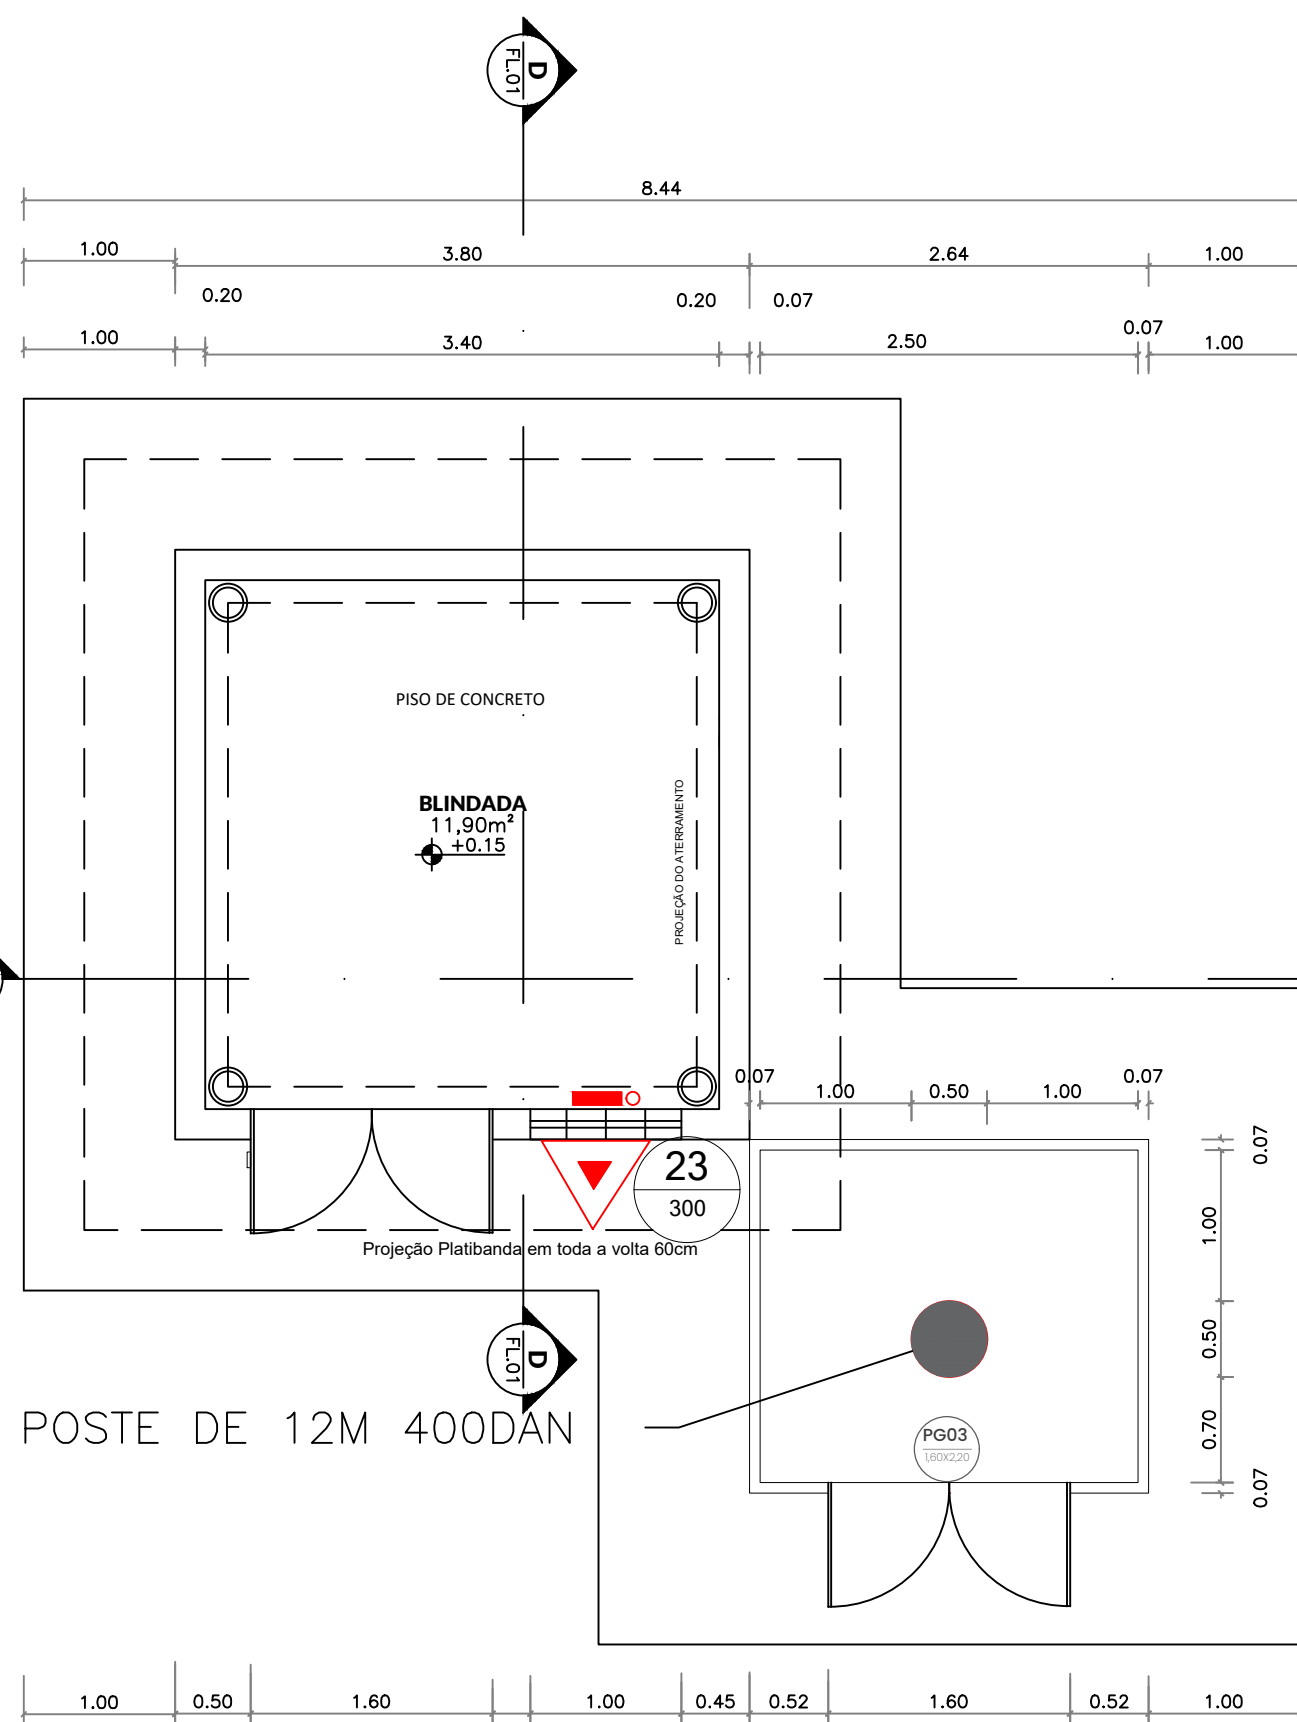

05 PLANTA BAIXA DA BLINDADA

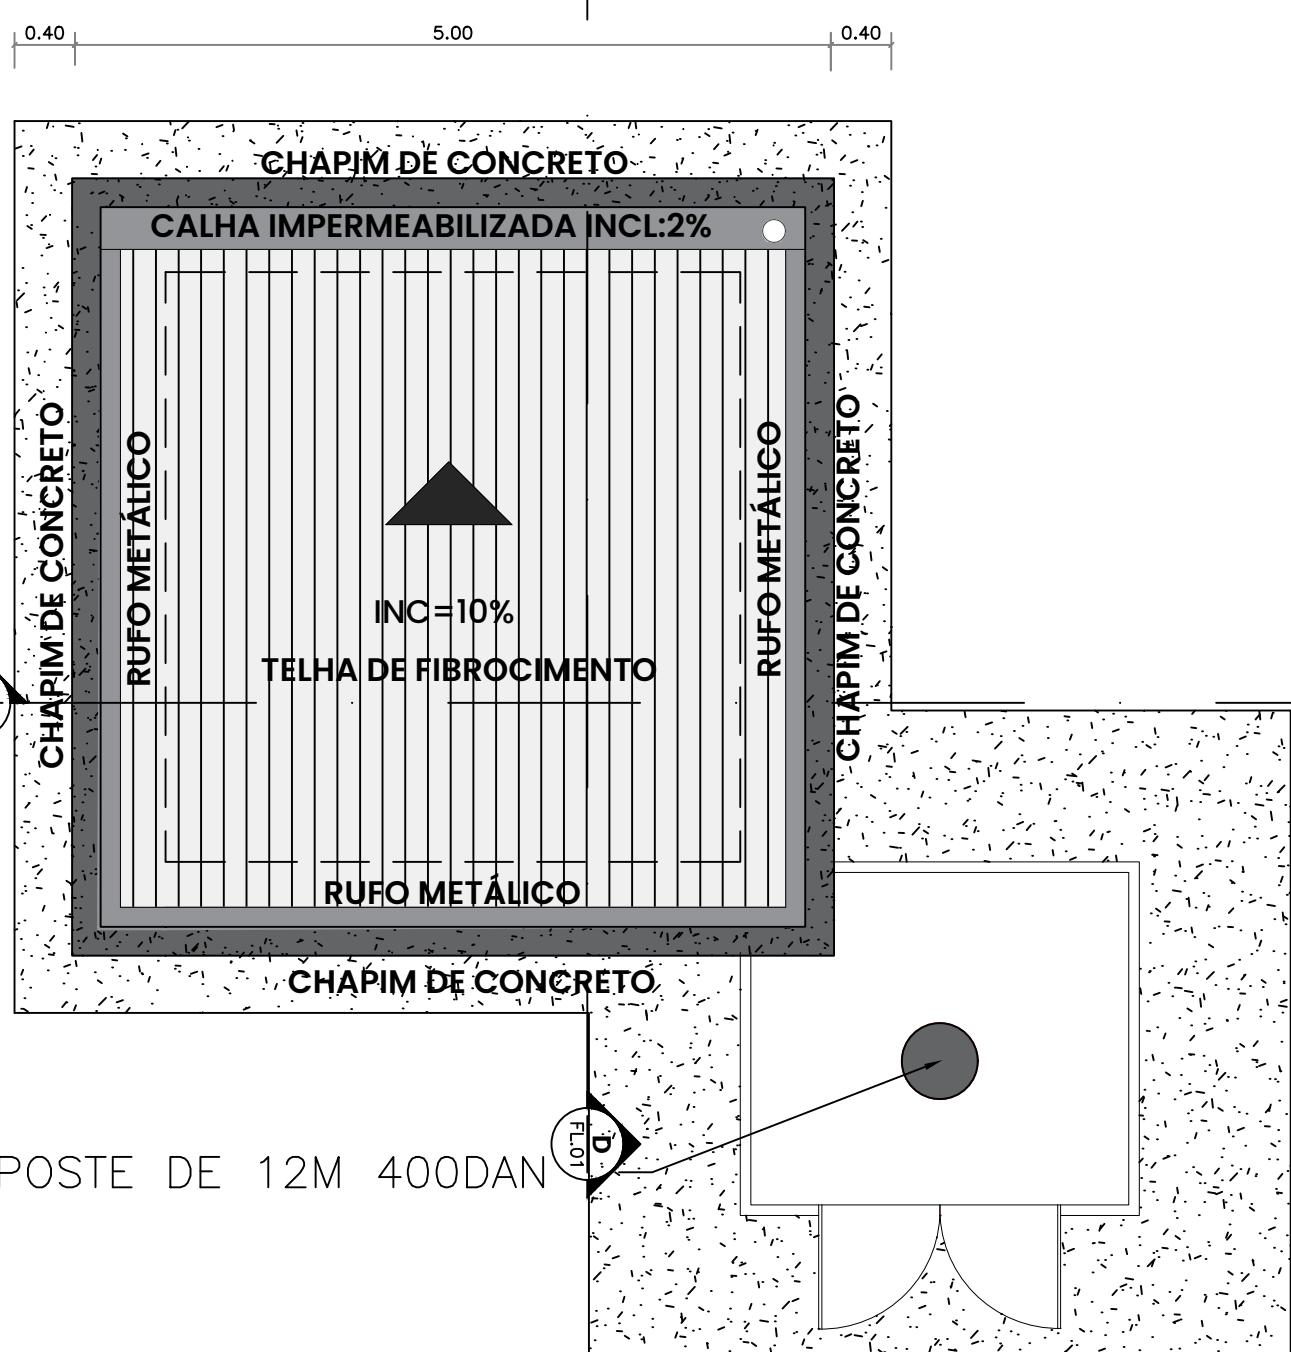


08 PLANTA DE COBERTURA DA BLINDADA

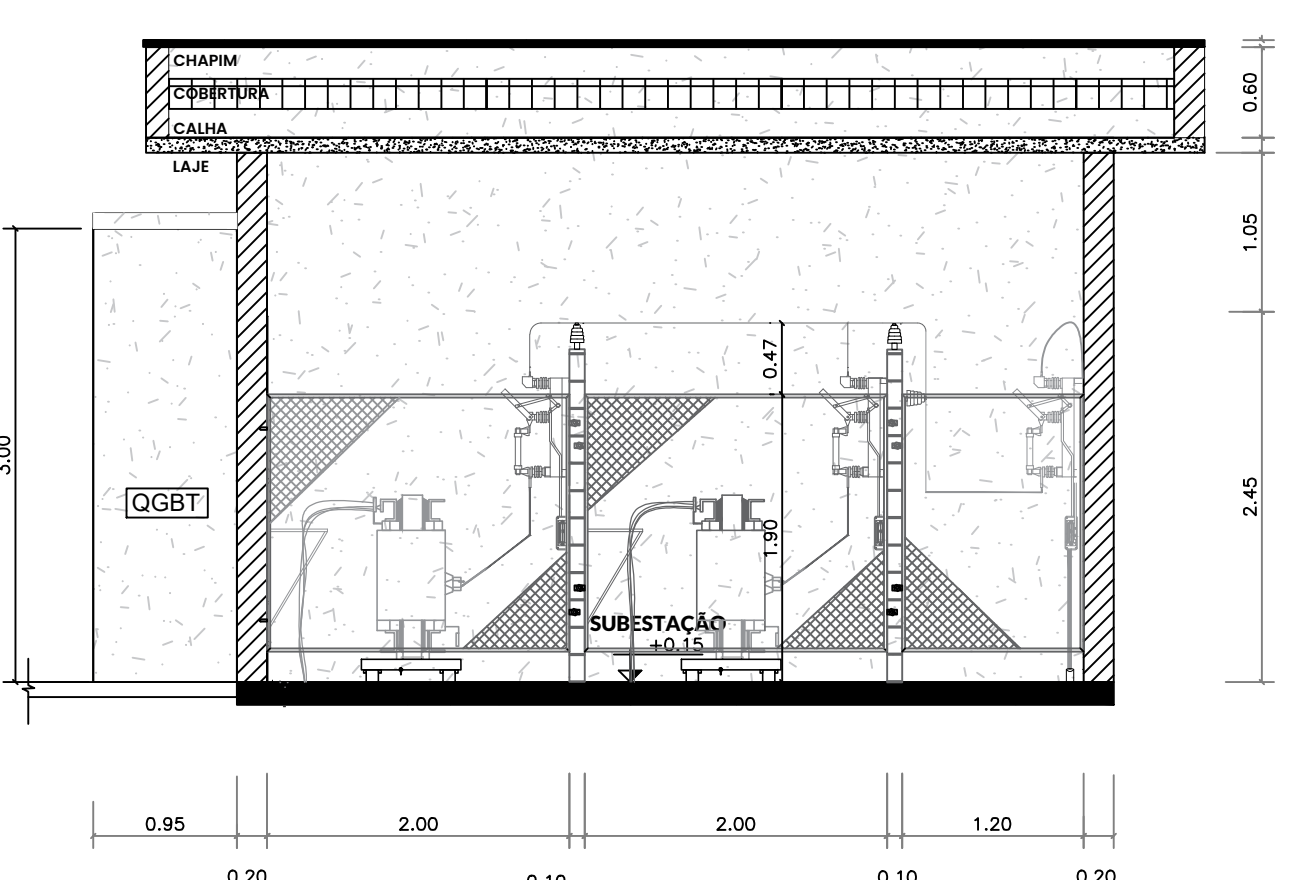


10 CORTE B-B-SUBESTAÇÃO

PA01
1,60 x 2,30

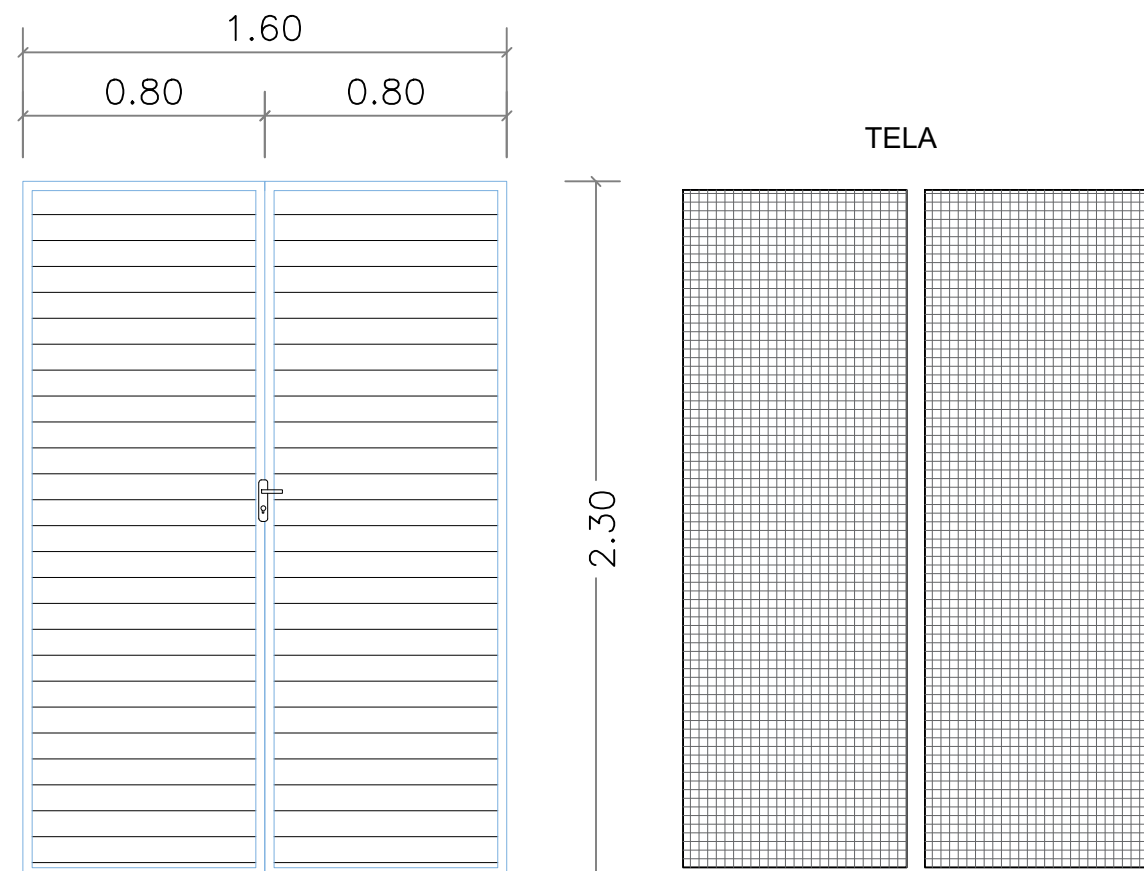


11 DETALHE DA PORTA PA01 DE ALUMÍNIO EM VENEZIANA E TELA CORRESPONDENTE

PA02
1,00 x 2,50

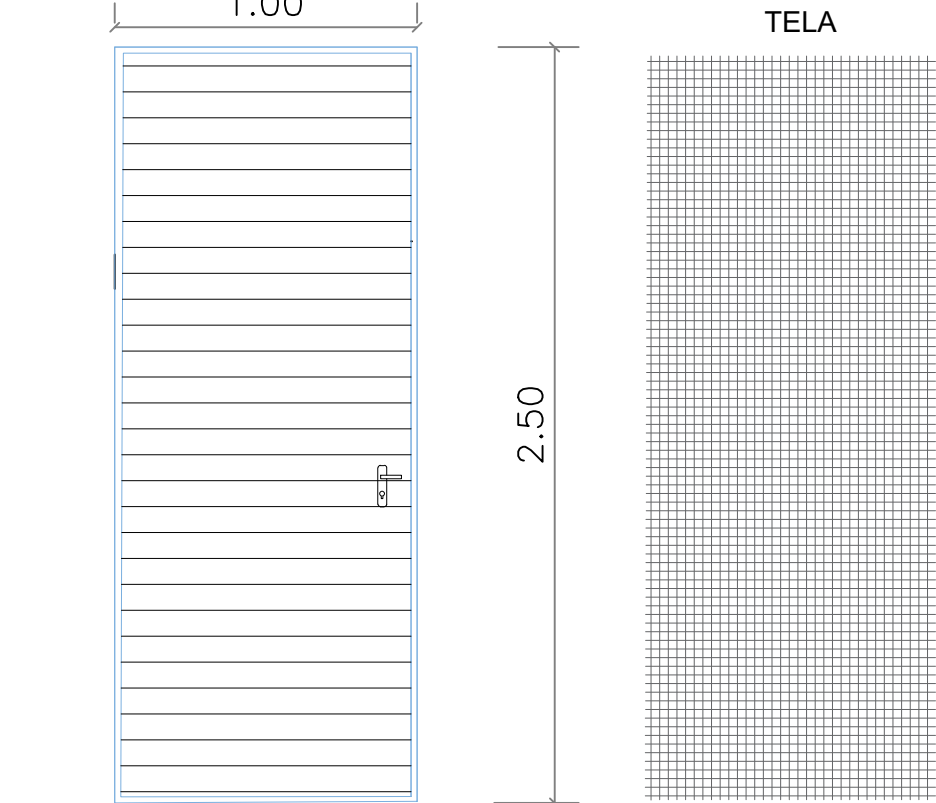


12 DETALHE DA PORTA PA02 DE ALUMÍNIO EM VENEZIANA E TELA CORRESPONDENTE

JA04
1,00 x 0,40

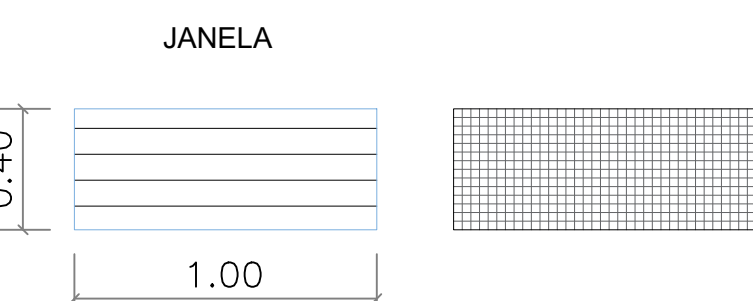


13 DETALHE DA JANELA JA04

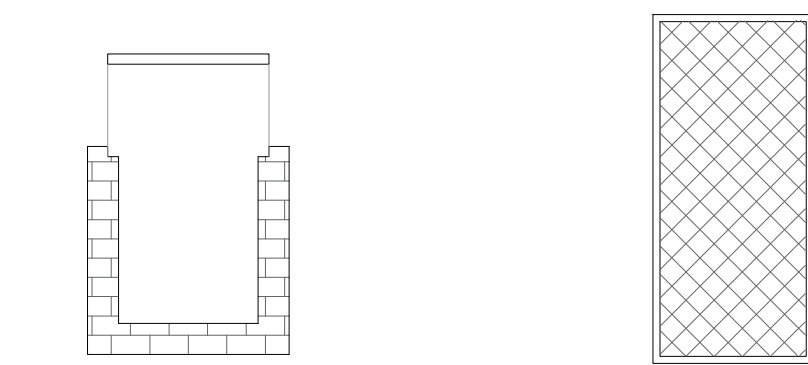

14 CORTE DA CHAPA DE XADREZ

15 VISTA DO TOPO DA TAMPA EM CHAPA DE XADREZ

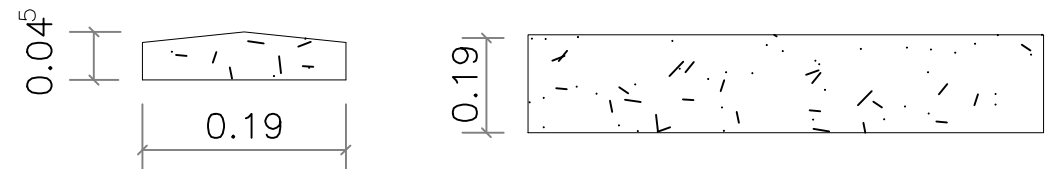




16 CORTE DO CHAPIM DE CONCRETO

17 VISTA DO TOPO DO CHAPIM DE CONCRETO

QUANTIDADE DE MATERIAIS	
EDIFICAÇÃO	M²
SUBESTAÇÃO	37,33M²
BLINDADA	25,90M²

Nº	DESCRIÇÃO
01	BLOCO DA PAREDES DE CONCRETO
02	CAIXA DE 45CM DE LARGURA IMPERMEABILIZADA COM INCLINAÇÃO DE 2%
03	RUFO METÁLICO DE 15CM DE LARGURA

LEGENDA DE EQUIPAMENTOS DE COMBATE A INCÊNDIO		
REPRESENTAÇÃO	DESCRIÇÃO	QUANTITATIVO
	EXTINTOR DE GÁS CARBÔNICO- CO2 - 06kg	03
	ILUMINAÇÃO DE EMERGÊNCIA - BLOCO AUTÔNOMO	03

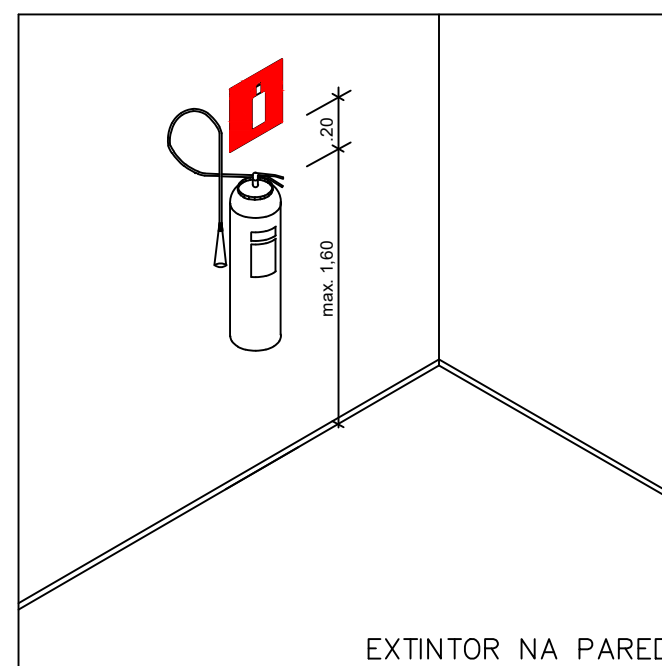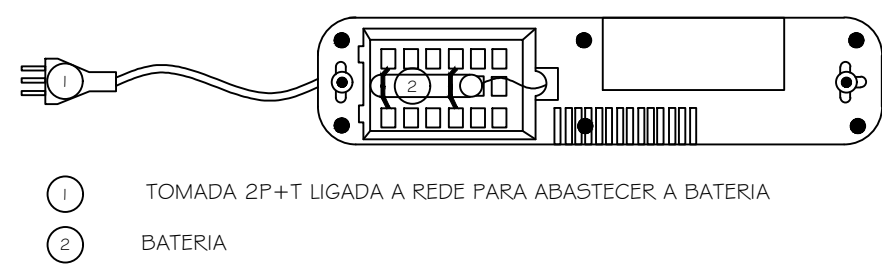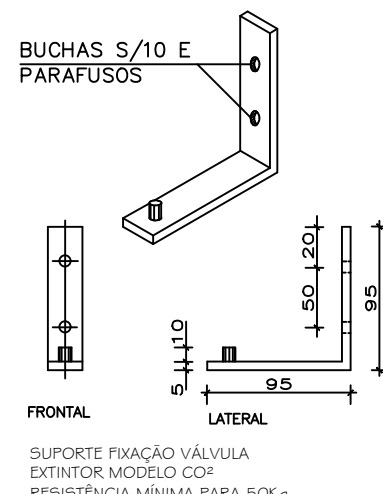

DETALHE FIXAÇÃO EXTINTORES SEM ESCALA

REV.	DESCRIÇÃO	DATA	SG.	INCR.
01	EMISSÃO INICIAL	24/06/2022	SG.	INCR.
02	REVISÃO	30/06/2022	SG.	INCR.
03	REVISÃO	30/06/2022	SG.	INCR.
04	REVISÃO	30/06/2022	SG.	INCR.

CONSORCIO QUANTA / TETRIS / FLEX		EXEC.	SG.	30/06/2022
CONTRATO Nº 006/2022		DEL.	SG.	30/06/2022
		VLR.	MCB	30/06/2022



SECRETARIA MUNICIPAL DE DESENVOLVIMENTO ECONÔMICO	
COMPLEXO EDUCACIONAL - PALMITAL	
PROJETO BÁSICO DE INSTALAÇÕES DE PREVENÇÃO CONTRA INCÊNDIO	
PLANTAS DA SUBESTAÇÃO E BLINDADA	

LOCAL	ESTRADA LATRÃO-MELO, BARRO DE PALMITAL, 2º DISTRITO, SIQUEIRANA, RJ	ARQ. ELETRÔNICO	SQ-OS012-PALMITAL-PB-SUB-INC-000
PR	PROJETO BÁSICO	ESCALA	INDICADA
DATA	JUNHO/2022	PRONTO	01/01