
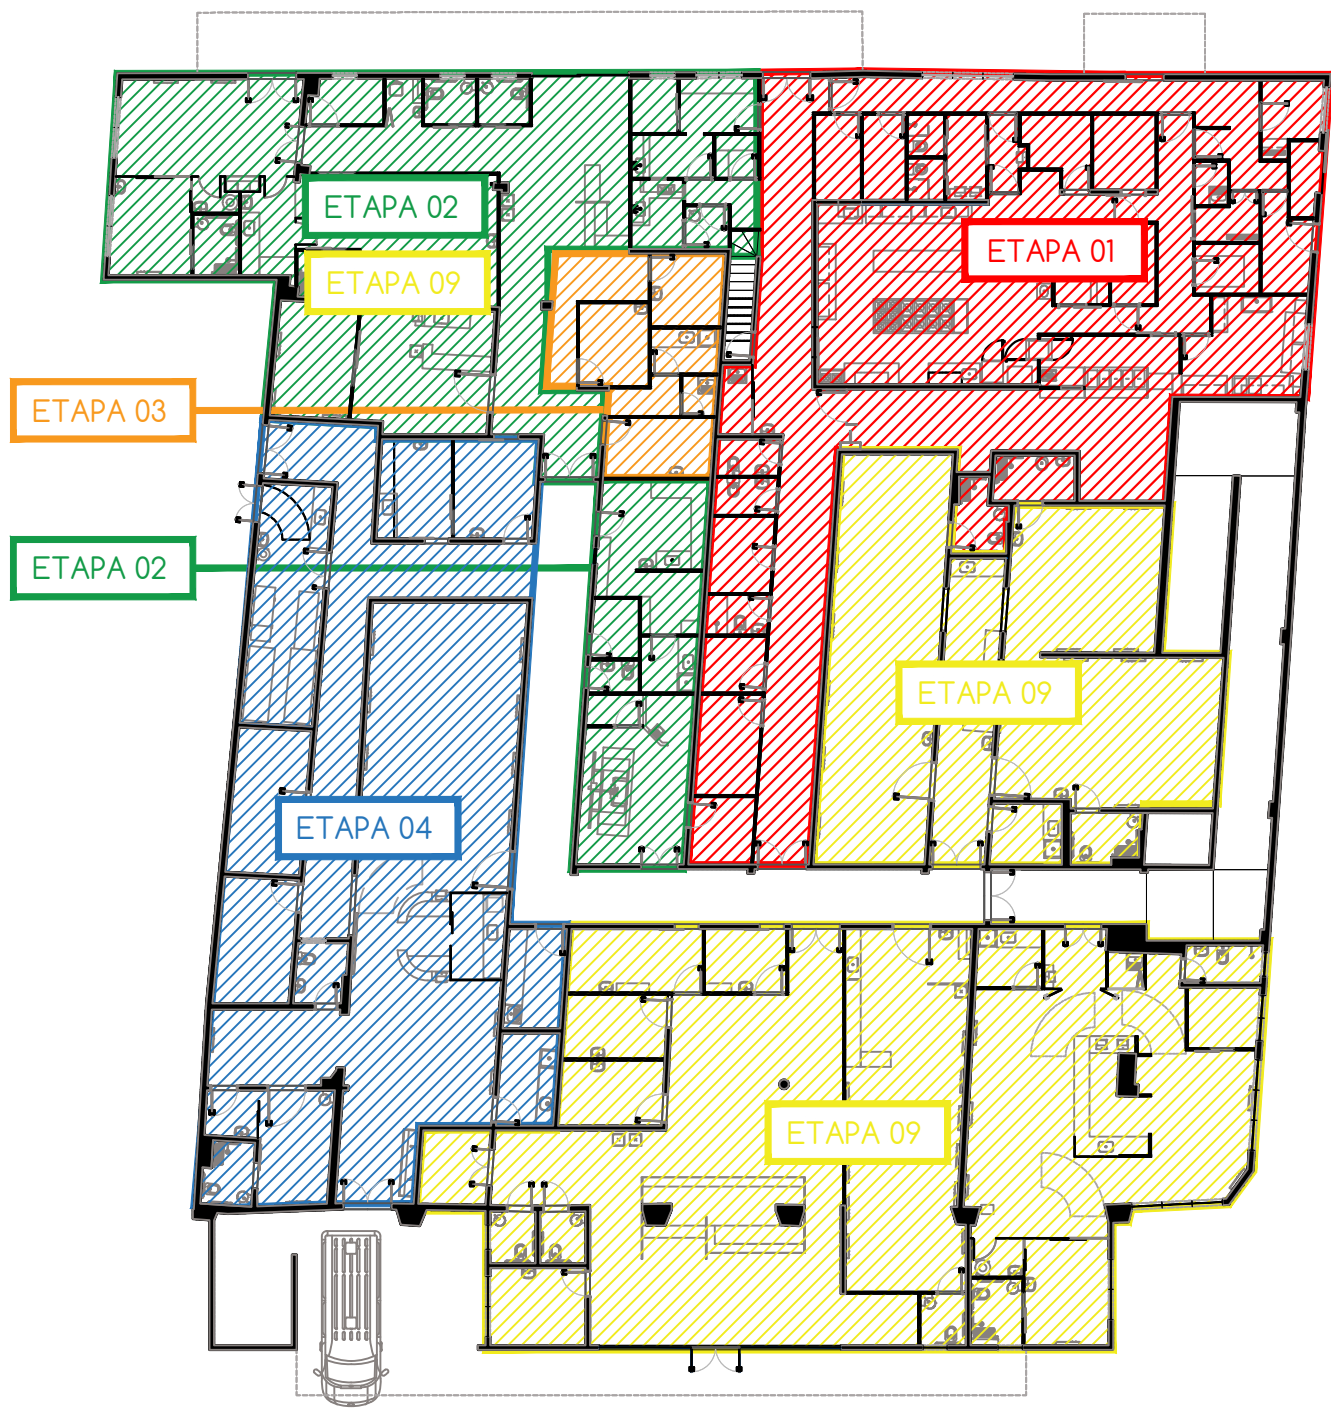


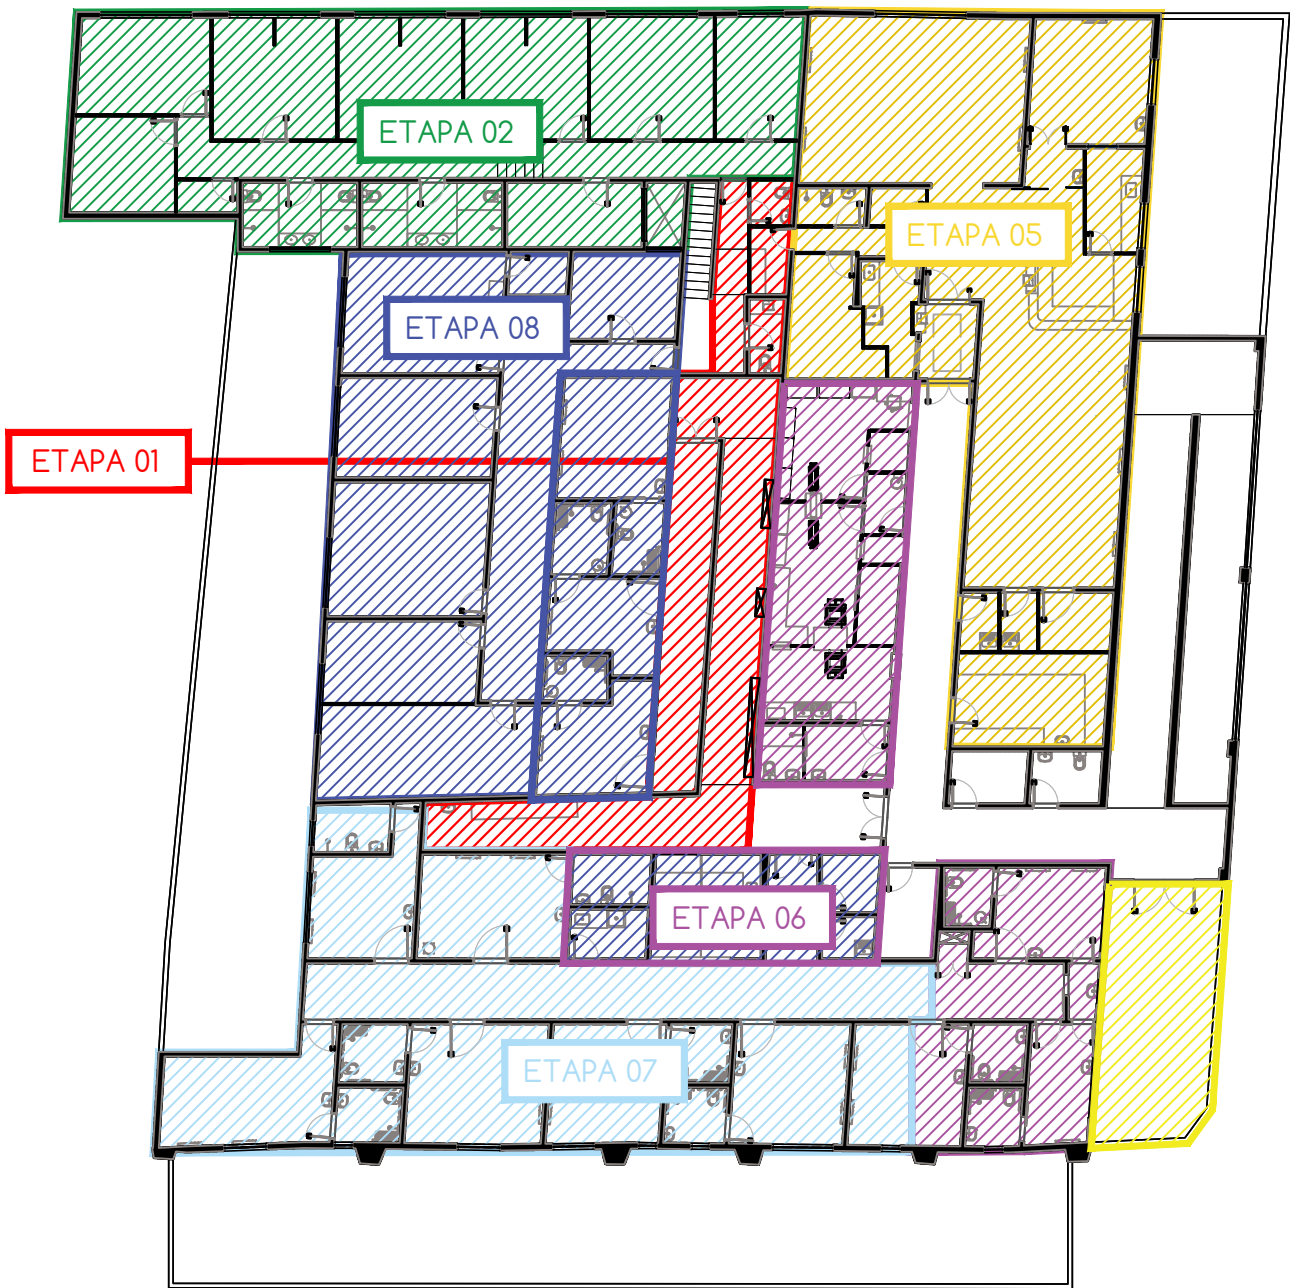

CONTEÚDO:	ETAPAS DE OBRA	<div>CONTRATANTE:</div> <div></div> <div>PREFEITURA</div> <div>SAQUAREMA</div> <div>GOVERNO MUNICIPAL</div>	<div>PROJETO:</div> <div></div> <div>Casalis Engenharia</div> <div>GERENCIAMENTO DE OBRAS</div>	PB	ARQ_01/01	REV.	DESCRIÇÃO	DATA	EXEC.	VERIF.	APROV.		
				Projeto Básico	Prancha Nº	IDENTIFICAÇÃO: HOSPITAL MUNICIPAL PORPHIRIO NUNES DE AZEVEDO							
						ENDEREÇO: RUA ADOLFO BRAVO, 197 - BACAXÁ - SAQUAREMA							
						CONTRATANTE: PREFEITURA MUNICIPAL DE SAQUAREMA - RJ / FUNDO MUNICIPAL DE SAÚDE							
RESPONSÁVEL TÉCNICO: CLÁUDIA TAVARES		CREA MG 55.322/D											
DESENVOLVEDOR: NATHANE DURSO		CAU A185156-0											
ARQUIVO: HMPNA_ARQ_EP_PBA_R02				24/04/2023	R2								
				ESCALA: 1/250	Revisão								