

H

G

F


E

D


C

B


A

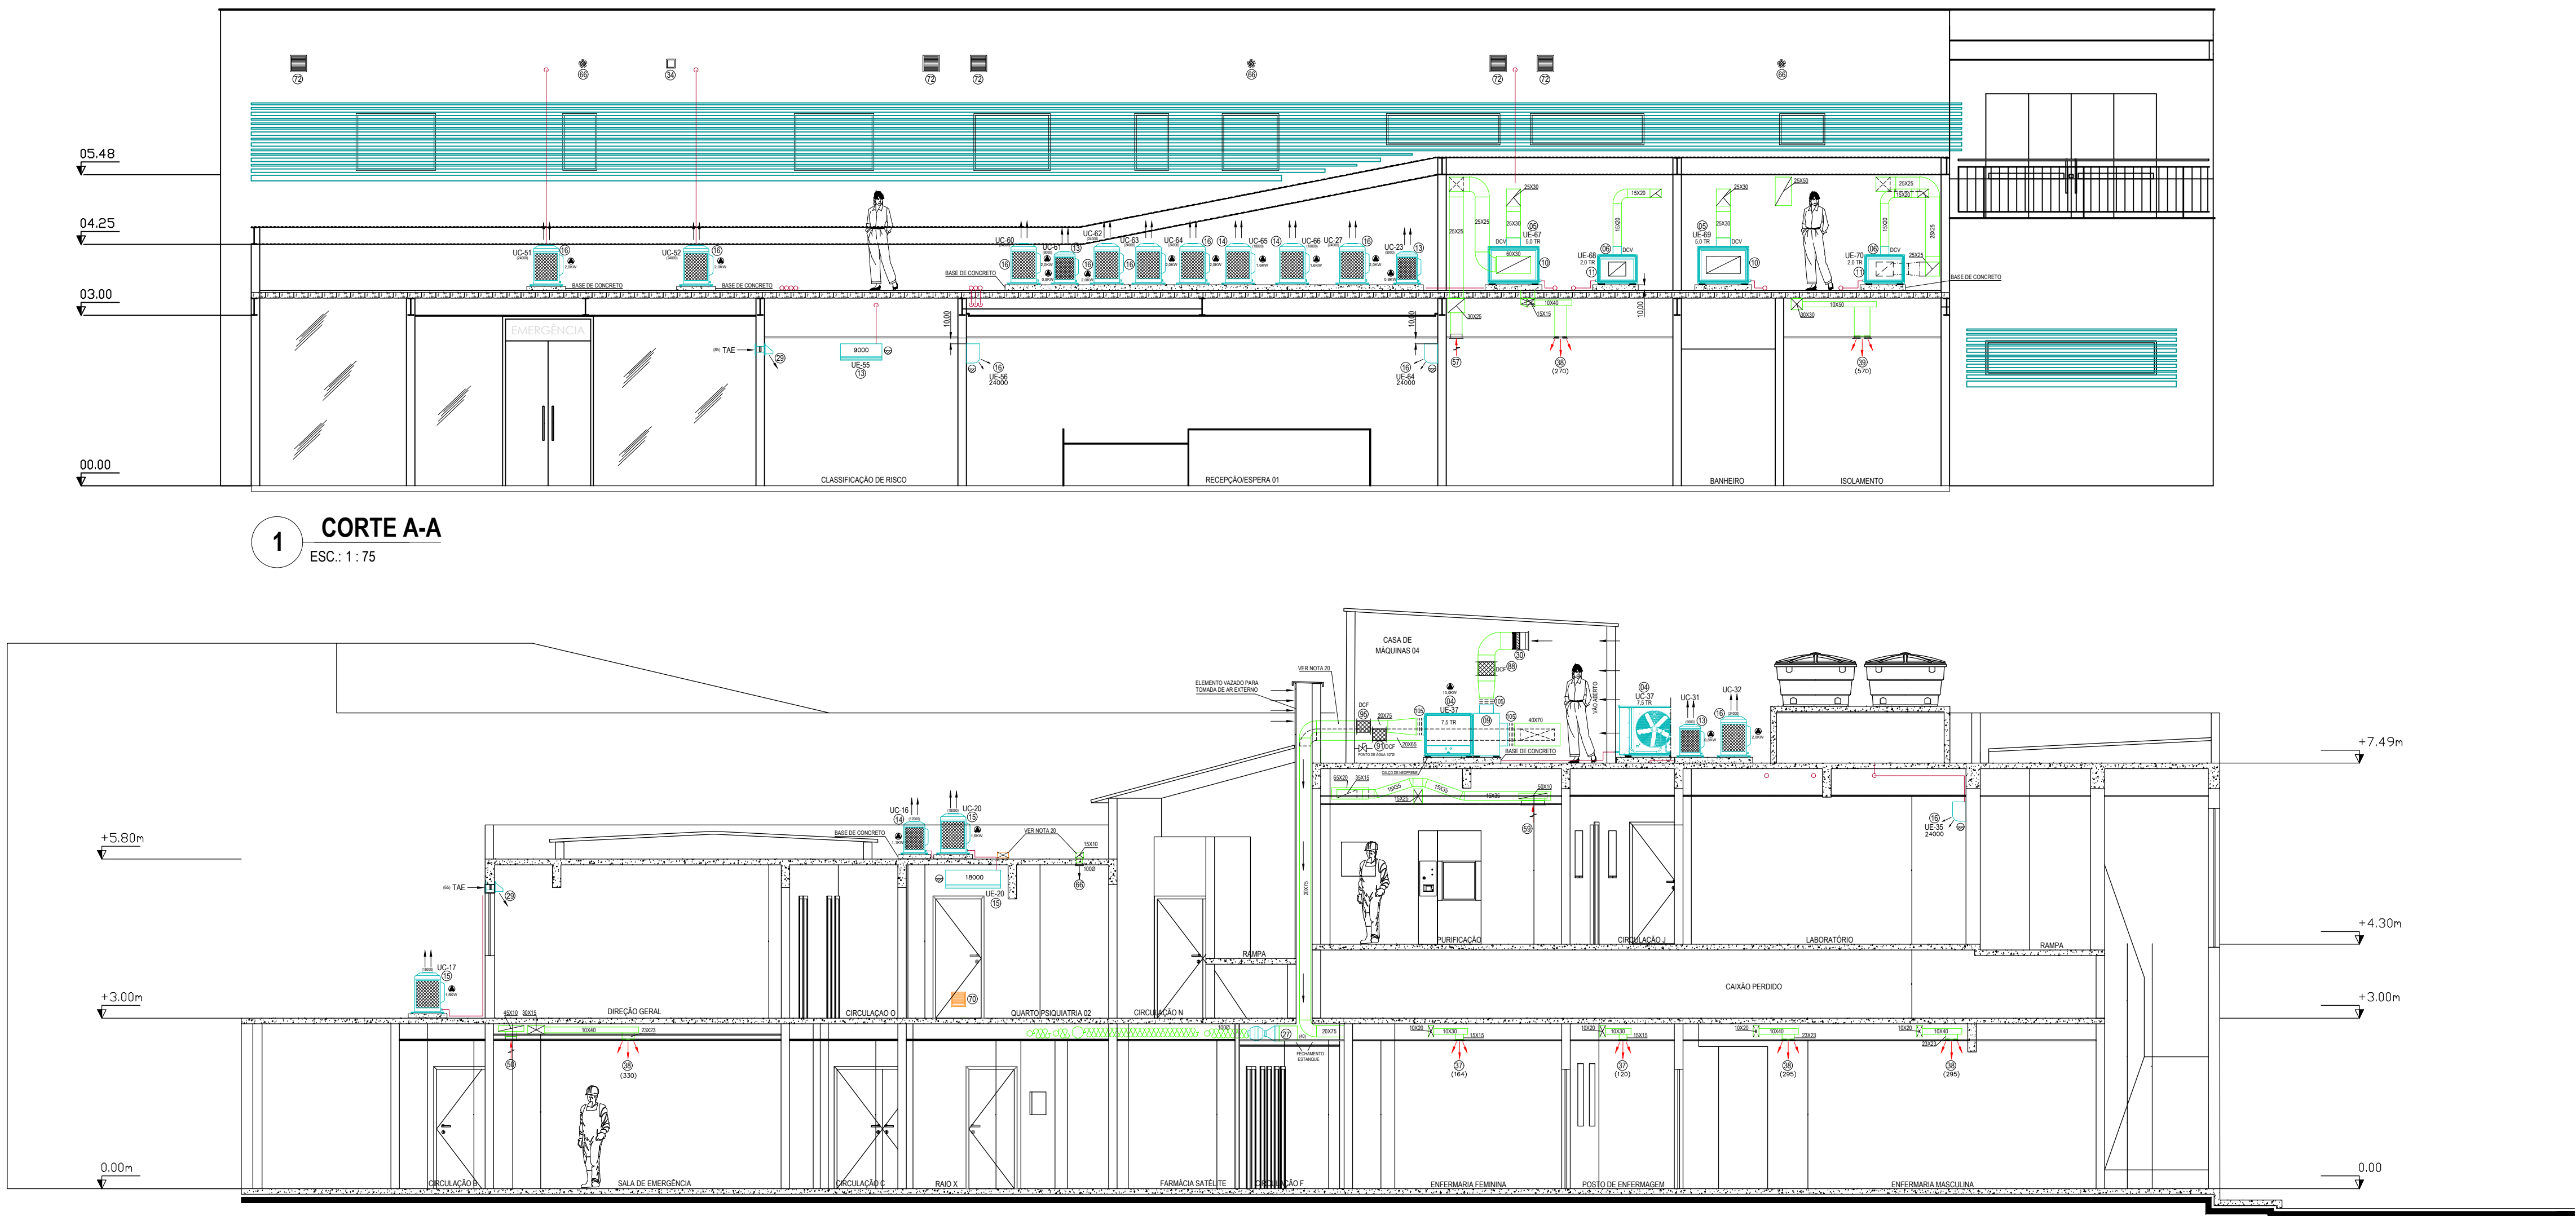


1 CORTE A-A
ESC.: 1:75

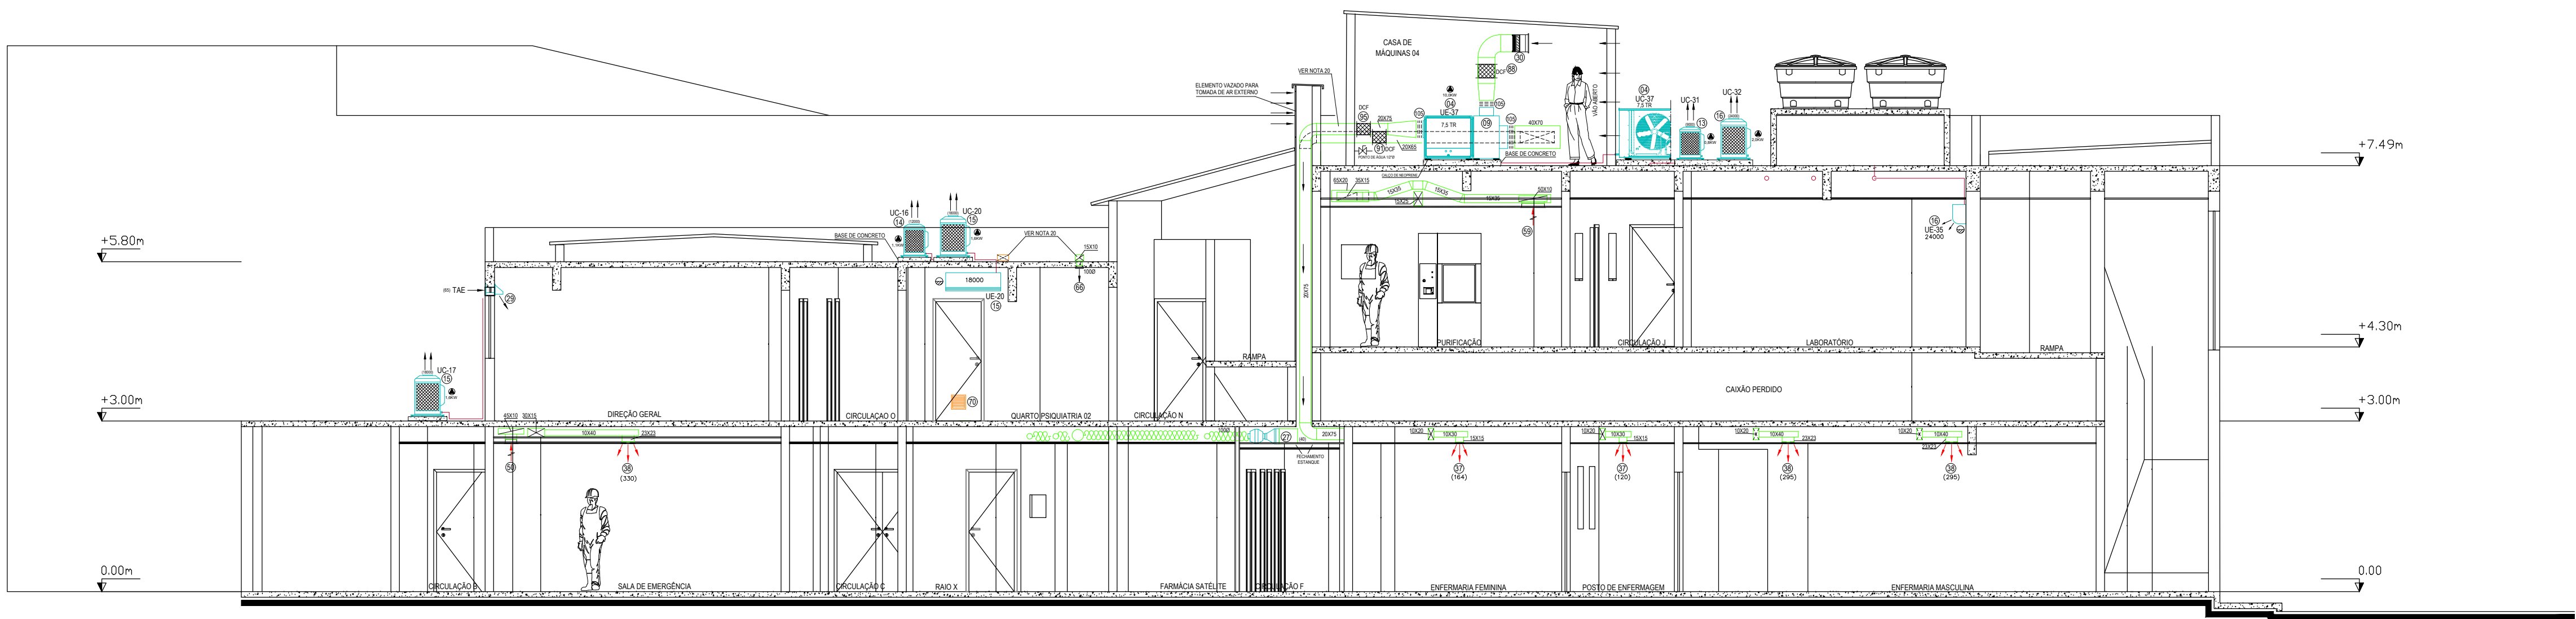


2 CORTE B-B
ESC.: 1:75

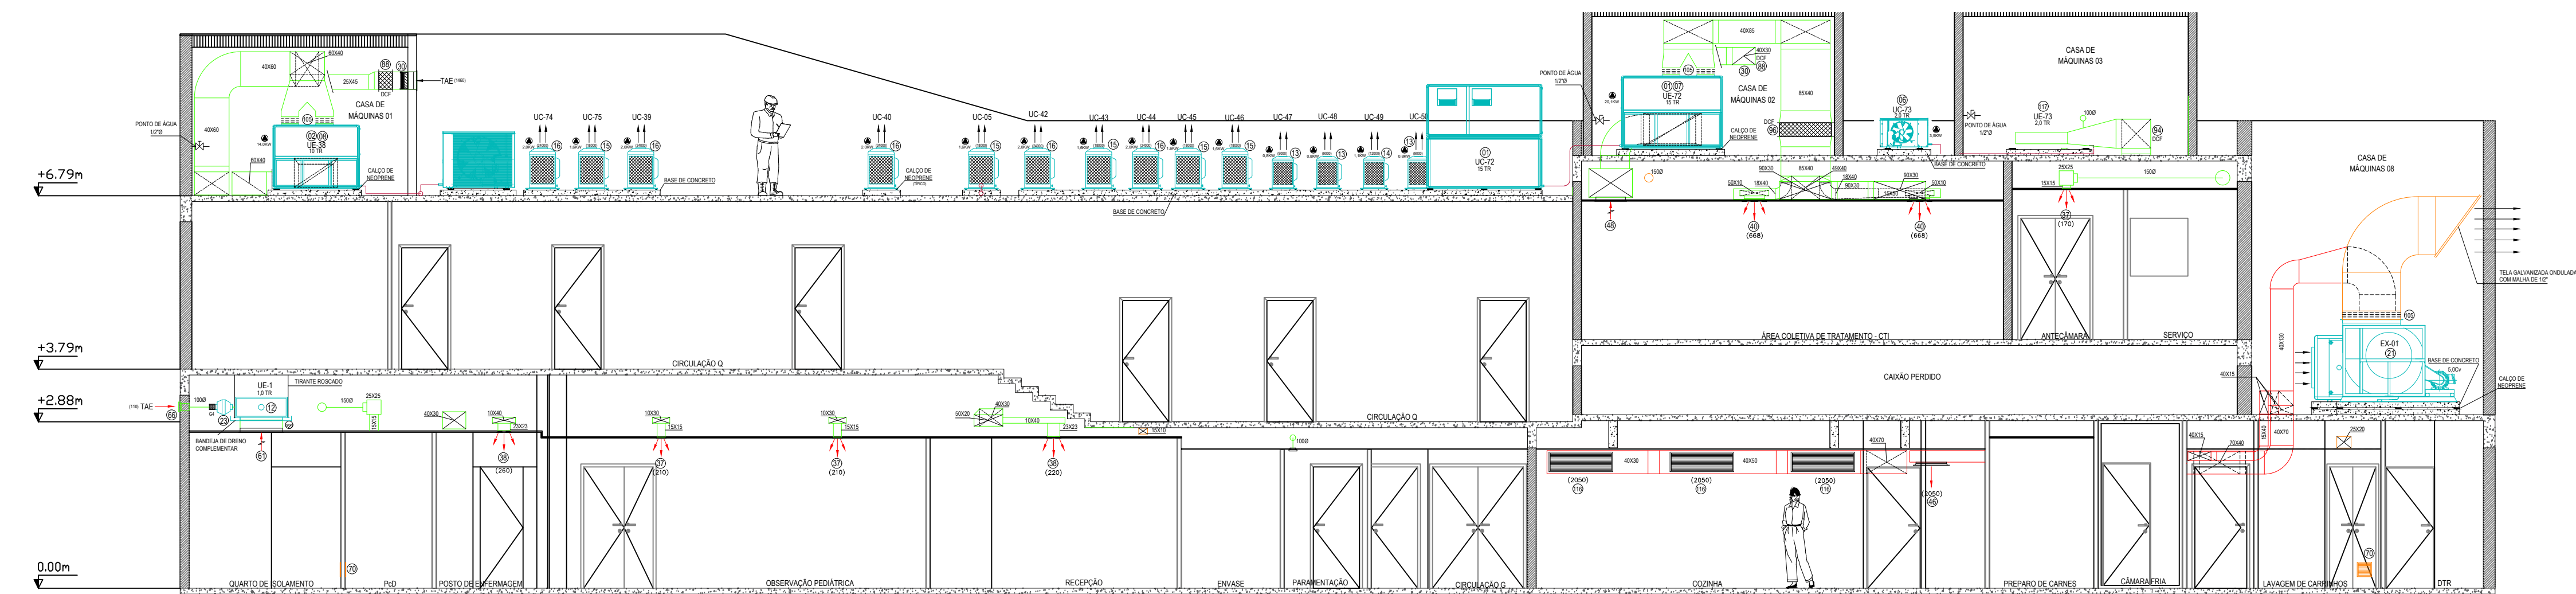


3 CORTE C-C
ESC.: 1:75

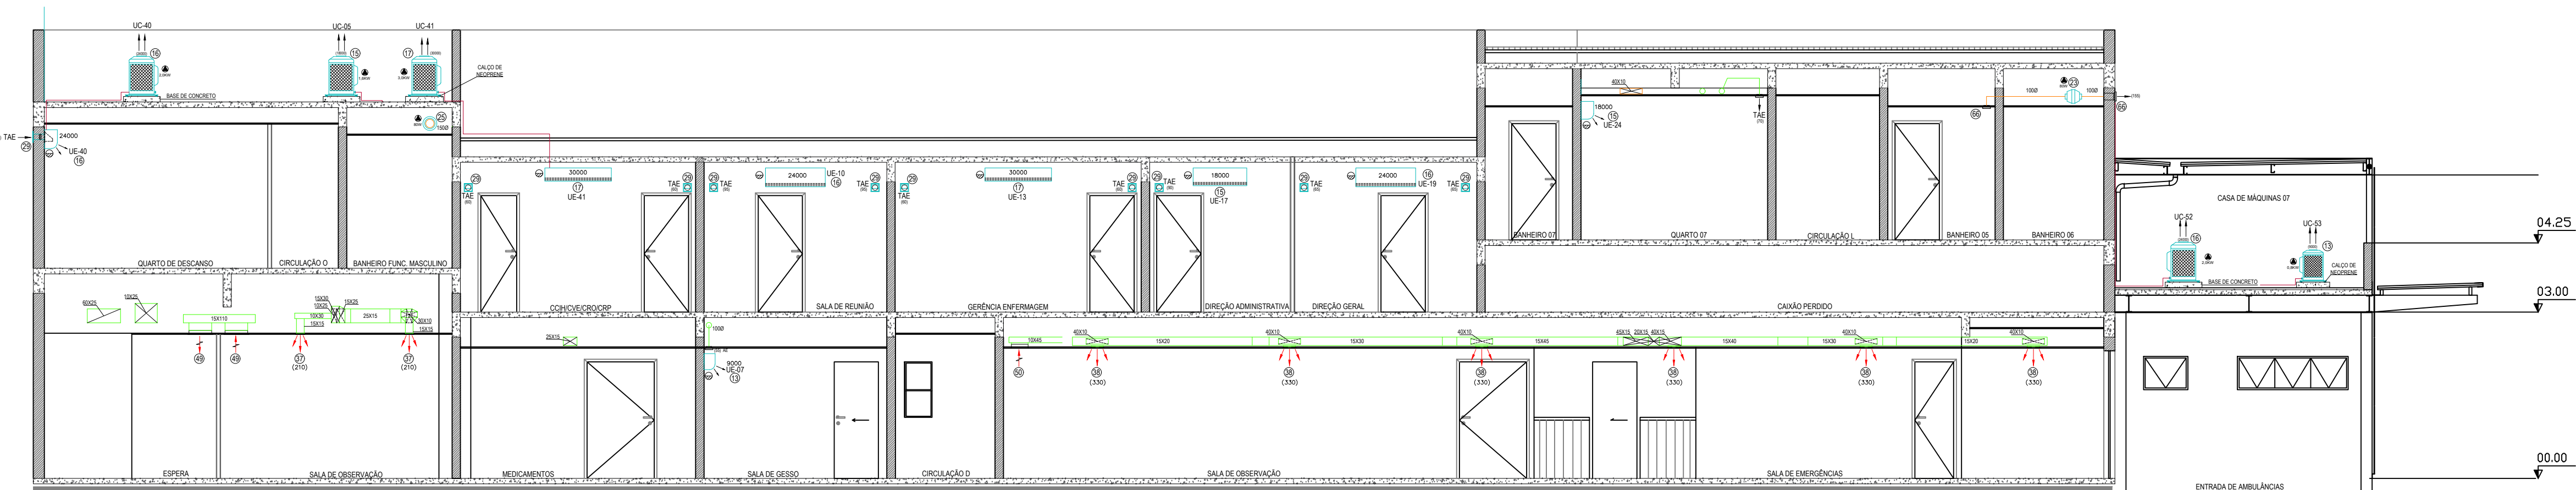


4 CORTE D-D
ESC.: 1:75

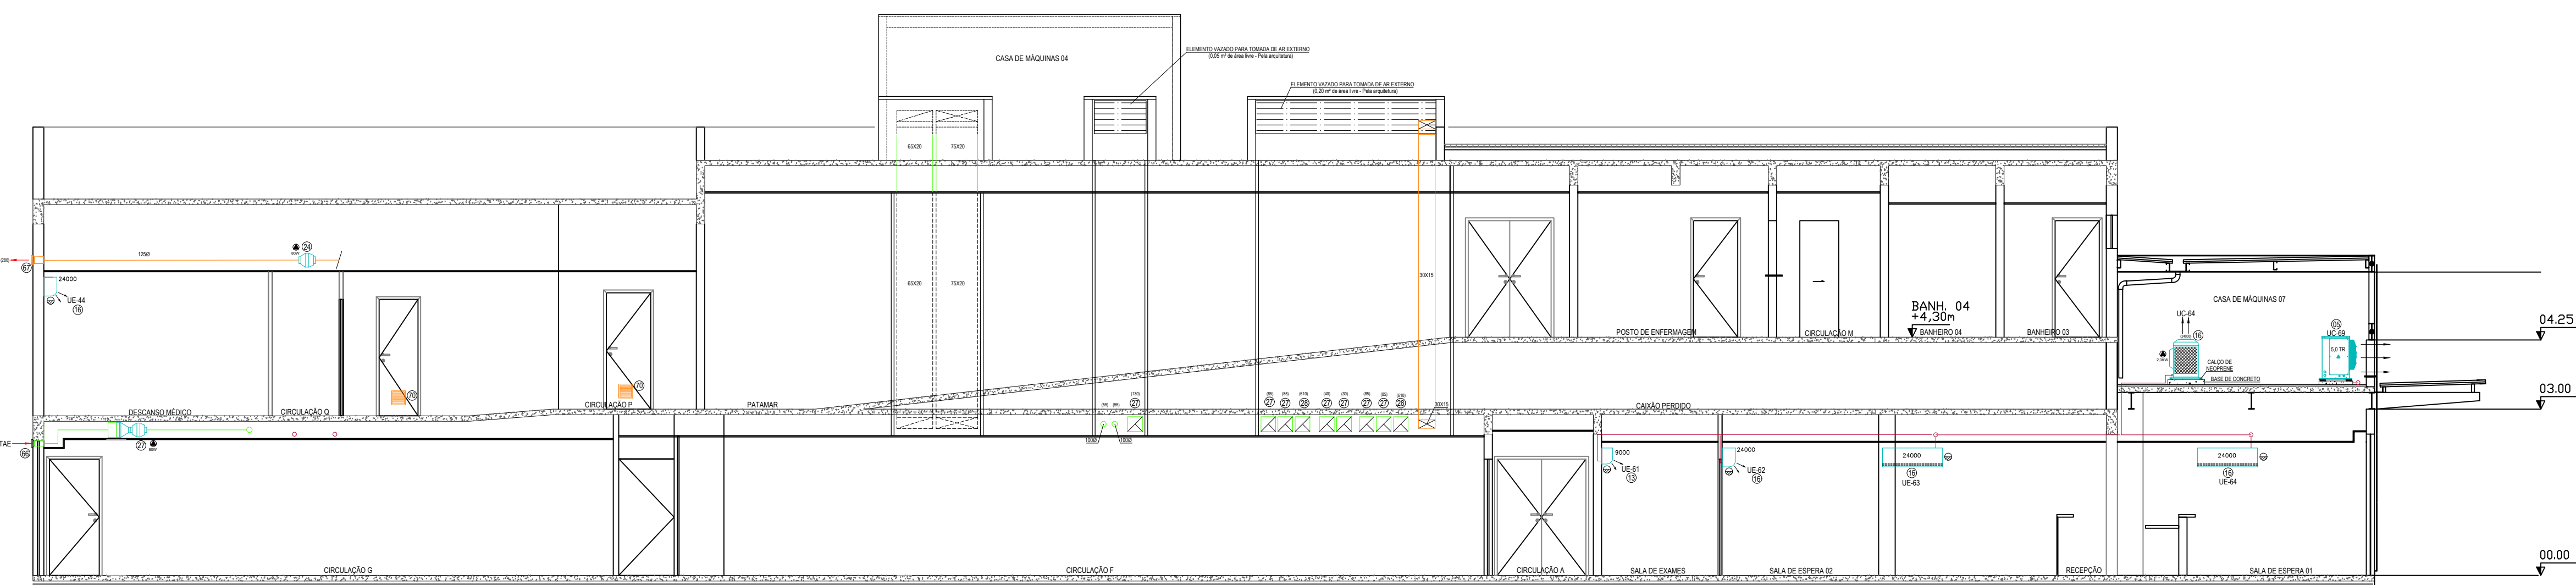


5 CORTE E-E
ESC.: 1:75

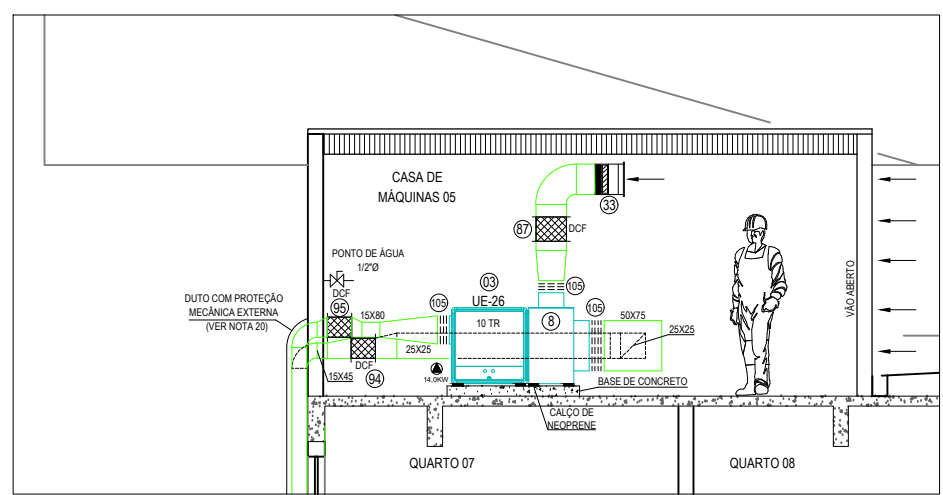


6 CORTE F-F
ESC.: 1:75

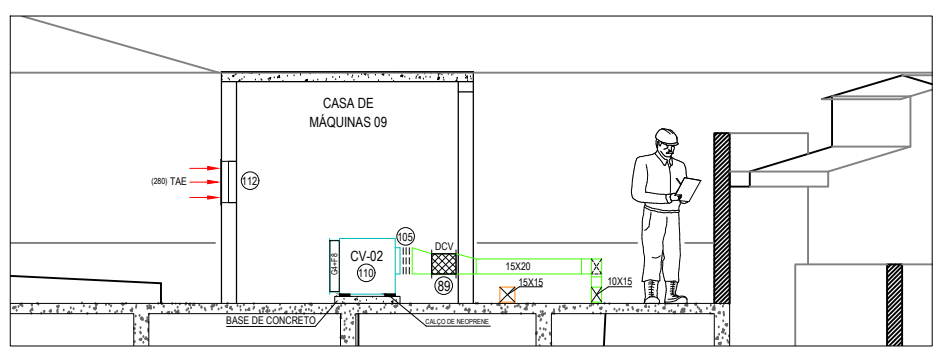


7 CORTE G-G
ESC.: 1:75

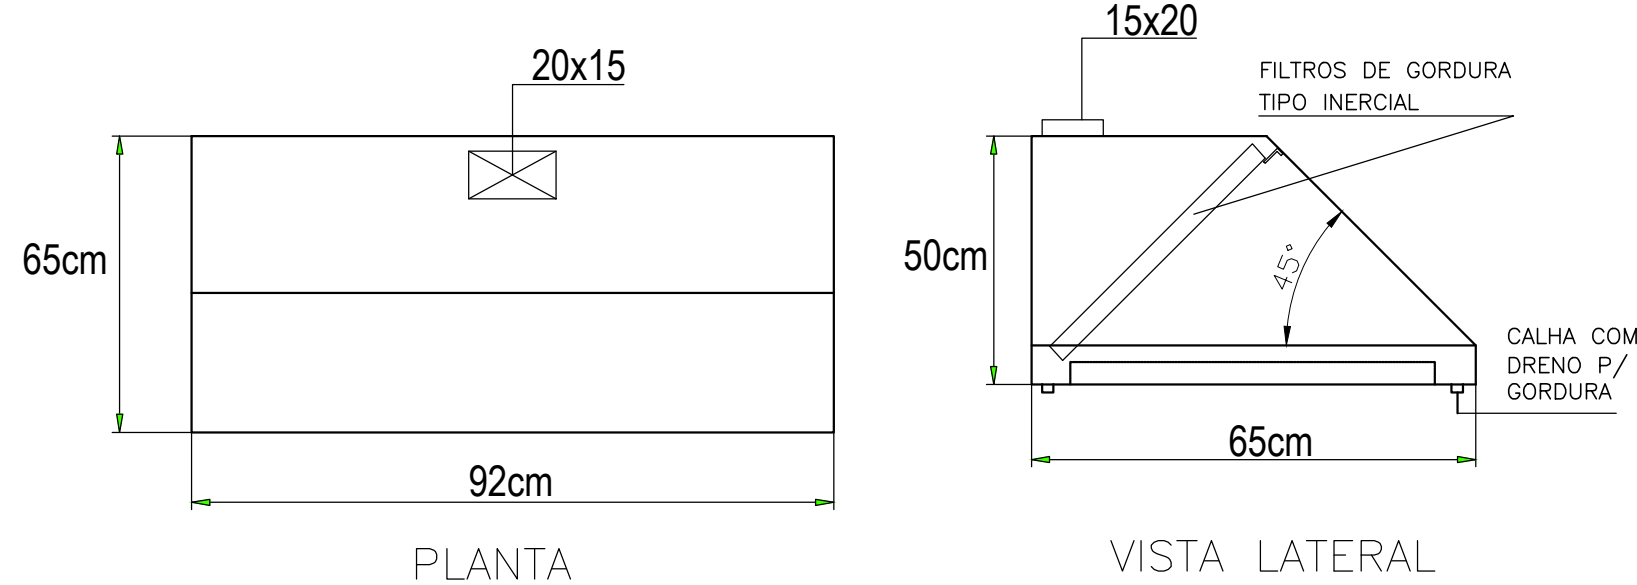

COIFA DO FOGÃO DE 4 BOCAS

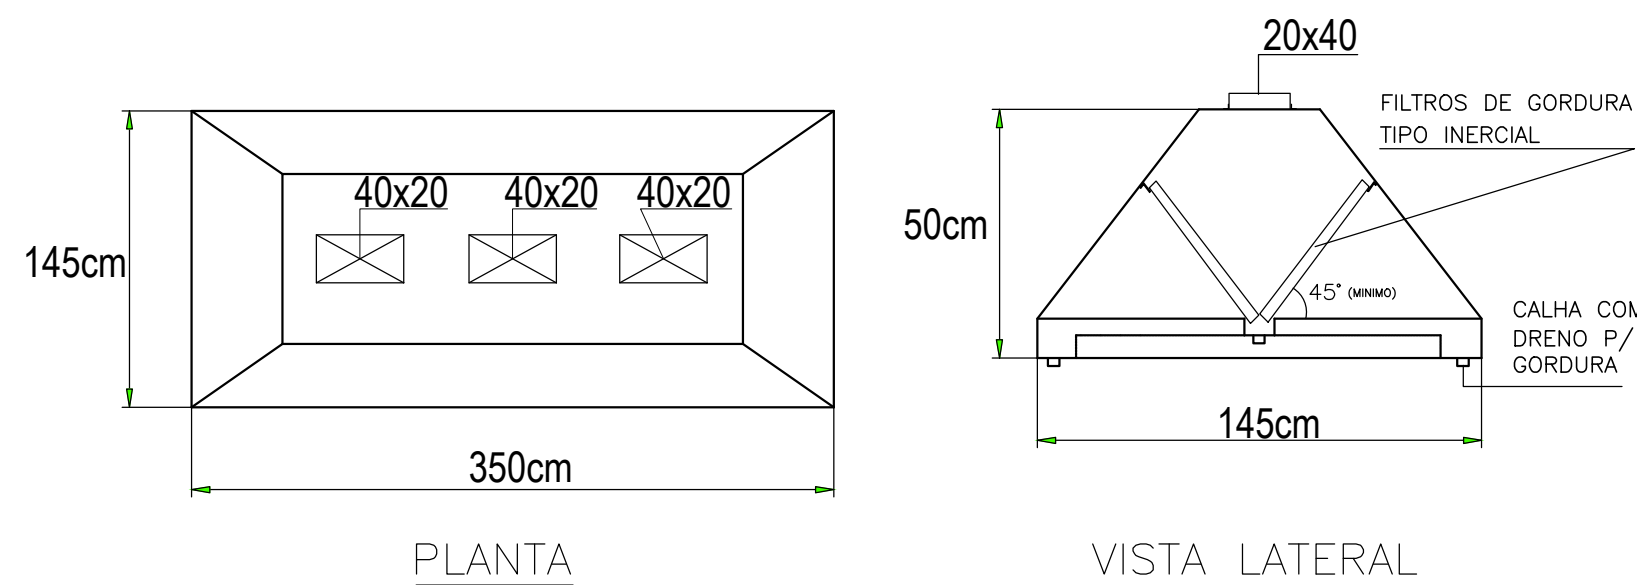

COIFA DO FOGÃO DE 8 BOCAS

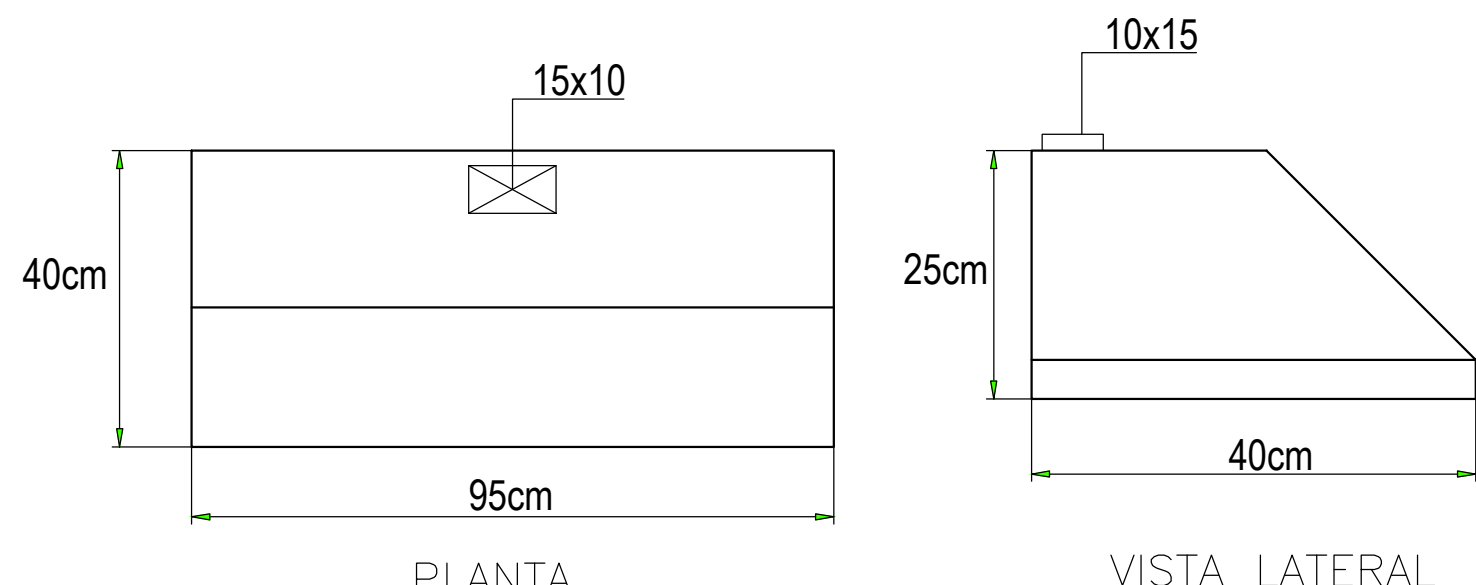

COIFA DO FORNO

8 DIMENSÕES BÁSICAS DAS COIFAS DA COZINHA
ESC.: S/ESCALA

DOCUMENTOS DE REFERÊNCIA

PROJETO DE ARQUITETURA: HANNA ARAÚJO, PRA. DE RES - ARQUITETO GERAL, FORNECIDO PELO CLIENTE.


NOTAS

- DIMENSÕES EM CENTÍMETROS SALVO OUTRA INDICAÇÃO.
- DIMENSÕES DOS DUTOS CIRCULARES EM MM.
- CONFERIR COTAS E DIMENSÕES NO LOCAL DA OBRA, ANTES DE SUA EXECUÇÃO.
- VALORES ENTRE PARENTÊSES REFEREM-SE A VAZÕES DE AR EM M³/H.
- PREVER EQUIPAMENTO DE ENERGIA ELÉTRICA, CONFORME INDICADO EM PROJETO.
- AS UNIDADES EVAPORADORAS E CONDENSADORAS DOS SPLIT'S DEVERÃO SER FIXADAS CONFORME ORIENTAÇÃO DO FABRICANTE E DETALHES DO PROJETO.
- OS DIÂMETROS DAS TUBULAÇÕES DE GÁS REFRIGERANTE FORMAM CALCULADOS PARA AS MARCAS DOS EQUIPAMENTOS INDICADAS NO PROJETO. CASO SEJAM UTILIZADAS OUTRAS MARCAS, OS DIÂMETROS DEVERÃO SER ADAPTADOS AOS RECOMENDADOS PELO FABRICANTE DOS CONDICIONADORES DE AR.
- DEVERÁ SER PREVISTO PONTO DE DRENAGEM PARA CADA UNIDADE EVAPORADORA DOS SPLIT'S, COM DIÂMETRO MÍNIMO DE 1/2" (12,7mm), VER INDICAÇÃO NO PROJETO.
- AS TUBULAÇÕES DE GÁS REFRIGERANTE DE ALTA E BAIXA PRESSÃO DEVERÃO SER ISOLADAS TERMICAMENTE CONFORME DETALHE DO PROJETO.
- DEVERÁ SER PREVISTO RALDO DE DRENAGEM NA CASA DE MÁQUINAS DOS CONDICIONADORES DE AR, VER INDICAÇÃO NO PROJETO.
- QUAISQUER INTERFERÊNCIAS COM DEMAIS INSTALAÇÕES DEVERÃO SER SANADAS NO LOCAL, PELO INSTALADOR DE AR CONDICIONADO, EM CONJUNTO COM AS DEMAIS ESPECIALIDADES. AO FINAL DA OBRA CABERÁ AO INSTALADOR DE AR CONDICIONADO FORNECER A CONTRATANTE OS DESENHOS AS BUILT.
- OS PONTOS DE FORÇA INDICADOS SERÃO FORNECIDOS PELO INSTALADOR DE ELÉTRICA. O INSTALADOR DE AR CONDICIONADO SERÁ RESPONSÁVEL PELO DIMENSIONAMENTO, FORNECIMENTO E EXECUÇÃO DE TODAS AS INTERLIGAÇÕES ELÉTRICAS ENTRE OS PONTOS DE FORÇA E OS RESPECTIVOS EQUIPAMENTOS, AS POSIÇÕES INDICADAS SÃO ORIENTATIVAS CABENDO AO INSTALADOR DE AR CONDICIONADO VERIFICAR AS REALIDADES NO LOCAL, SE ACORDO COM PROJETO DE ELÉTRICA.
- OS SPLIT'S DE AR CONDICIONADO DEVERÃO SER FABRICADOS COM CHAPA GALVANIZADA, NAS DIMENSÕES INDICADAS NO PROJETO E NAS BÍTULAS RECOMENDADAS PELA NBR 16401-1 DA ABNT E CONFORME DETALHADO NA ESPECIFICAÇÃO TÉCNICA DO PROJETO.
- DEVERÁ SER PREVISTO INSTALAÇÃO DE PORTAS DE ACESSO AO INTERIOR DOS DUTOS DE MODO A PERMITIR LIMPEZA E INSPEÇÃO INTERNA.
- TODOS OS ELEMENTOS DE SUPORTE (EQUIPAMENTOS, DUTOS, TUBULAÇÕES, ELETRODUTOS, ETC) DEVERÃO SER DEVIDAMENTE DIMENSIONADOS, FABRICADOS, FORNECIDOS E INSTALADOS PELO INSTALADOR DE AR CONDICIONADO. AS SUPORTAÇÕES DEVERÃO SER FIXADAS NAS ESTRUTURAS DO PREDIO, SENDO VEDADA A FIXAÇÃO EM ELEMENTOS DE OUTRAS ESPECIALIDADES.
- PODEERÁ SER UTILIZADA OUTRAS MARCAS E MODELOS DOS ELEMENTOS DO PROJETO (CONDICIONADORES DE AR, EXAUSTORES E ELEMENTOS DE DIFUSÃO E EXAUSTÃO DE AR), DESDE QUE ATENHAM TODAS AS CARACTERÍSTICAS TÉCNICAS E DIMENSIONAIS E EM ACOORDAÇÃO COM O CLIENTE.
- DEVERÁ SER PREVISTO ACESSO AOS EQUIPAMENTOS INSTALADOS SOBRE O FORRO REBAIXADO.
- AS FURAÇÕES NAS LAJES DEVERÃO SER ARREMATADAS APÓS INSTALAÇÃO DAS TUBULAÇÕES DE GÁS E IMPERMEABILIZADAS QUANDO NECESSÁRIO.
- AS TOMADAS DE AR EXTERNO, TIPO SPLIT-UNIT, DEVERÃO SER INSTALADAS A 10 cm DO FORRO REBAIXADO.
- OS DUTOS A SEREM INSTALADOS AO TEMPO DEVERÃO TER REVESTIMENTO PARA PROTEÇÃO MECÂNICA CONFORME AS EXIGÊNCIAS ESPECIFICADAS NA ESPECIFICAÇÃO TÉCNICA DO PROJETO.
- PARA DEMAIS INFORMAÇÕES VER OS CADERNOS TÉCNICOS DO PROJETO.

SIMBOLOGIAS E LEGENDAS

UE - UNIDADE EVAPORADORA
UC - UNIDADE CONDENSADORA
TAE - TOMADA DE AR EXTERNO
DCV - DAMPER CONTROLADOR DE VAZÃO
DOP - DAMPER CONTRA FOGO
EX-01 - EXAUSTOR CENTRÍFUGO
CV-00 - CAIXA VENTILADORA
LG-00 - LAVADOR DE GASES
CF-00 - COFAS DE EXAUSTÃO
QE-EX0 - QUADRO ELÉTRICO DE COMANDO E FORÇA

- RAIO 15 X 15 cm
- PONTO DE DRENAGEM DOS SPLIT'S - 25mmØ (1/2")
- PONTO DE ALIMENTAÇÃO ELÉTRICA NA POTÊNCIA INDICADA
- EXAUSTOR EM LINHA INSTALADO SOBRE O FORRO (PREVER ACESSO PARA MANUTENÇÃO)
- TOMADA DE AR EXTERNO APARENTE, A 10 CM DO FORRO REBAIXADO
- 220V/60Hz/1F/50W - PARA TODOS OS MODELOS

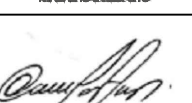FUNÇÃO: TITULAR				DATA:	EXEC.	ACIV	VERIF.	APPROV.
IDENTIFICAÇÃO		HOSPITAL MUNICIPAL PORFIRIO NUNES DE AZEREDO						
ENFERMEIRO: RUA ADOLFO BRAVO, 107 - BACAXÁ - SAQUEARÉMA								
CONTRATANTE:		PREFEITURA MUNICIPAL DE SAQUEARÉMA - RJ / FUNDO MUNICIPAL DE SAÚDE						
CONTEÚDO:		PROJETO DE AR CONDICIONADO E VENTILAÇÃO MECÂNICA CORTES E DETALHES						
PB		CLI_04/06		R00		30/MARÇO / 2023		
CLIMATIZAÇÃO		Prancha Nº		Revisão		ESCALA INDICADA		
COORDENADORA TÉCNICA: CLAUDIA TAVARES							CREA MG 55.3220	
DESENVOLVEDOR: CARLOS ACIV W. SOUTEIRO							CREA RJ 978103224	
ARQUIVO: HANNA ARAÚJO-CLI-04-PR								
CONTRATANTE:		PREFEITO						
								
		e-mail: casillaseengenharia@gmail.com						
		CNPJ: 07.999.642/0001						
ASSINATURAS:								
								
CARLOS ACIV W. SOUTEIRO		CLAUDIA TAVARES						
		DIRETOS AUTORIZADOS REPERCUSSÃO						
A reprodução total ou parcial sem autorização prévia expõe o infrator às penalidades da Lei 5764 de 24.12.90								