

F


E

D

C


B

A

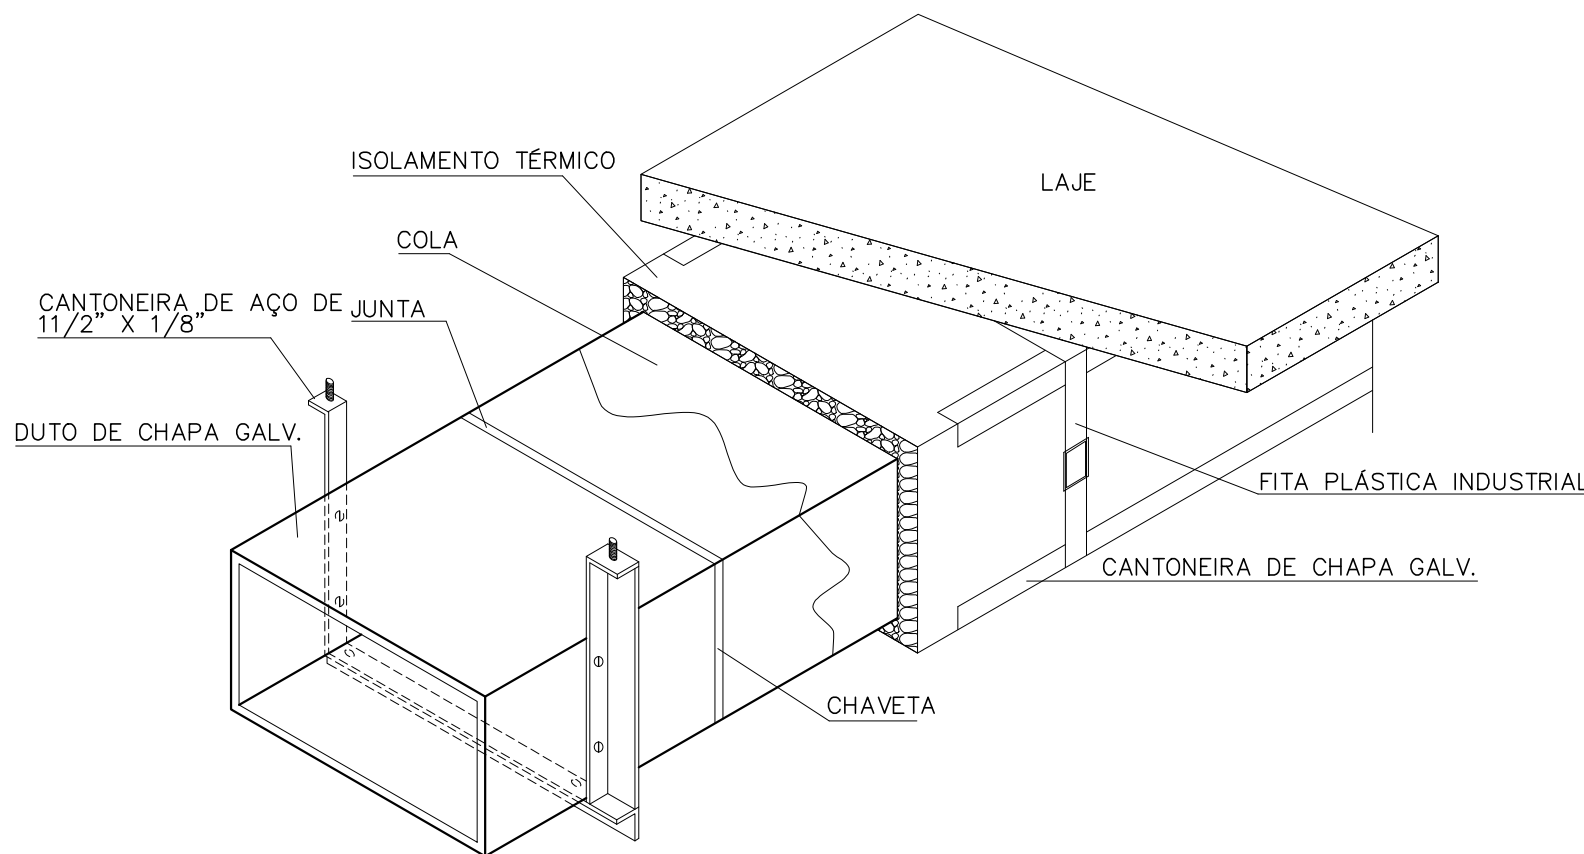


1 SUPORTAÇÃO DE DUTOS COM LARGURA ACIMA DE 90 CM

SEM ESCALA

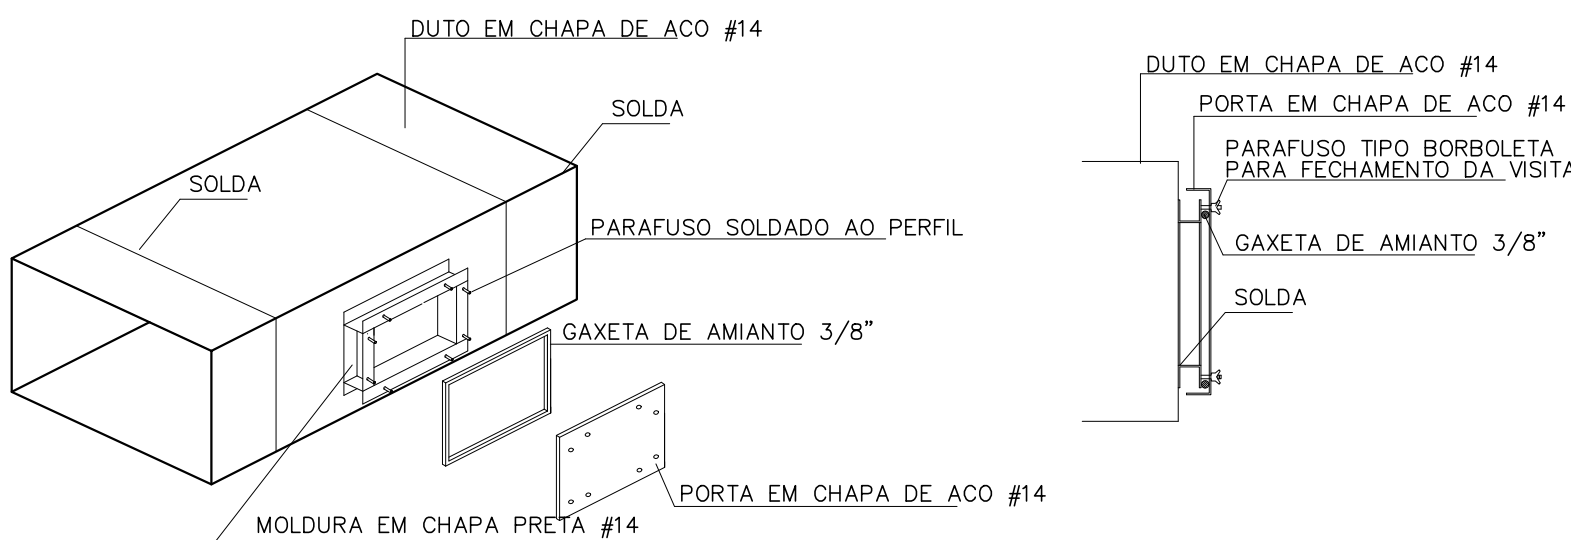


3 DETALHE PORTA DE ACESSO - DUTO DE EXAUSTÃO DE GORDURA

SEM ESCALA

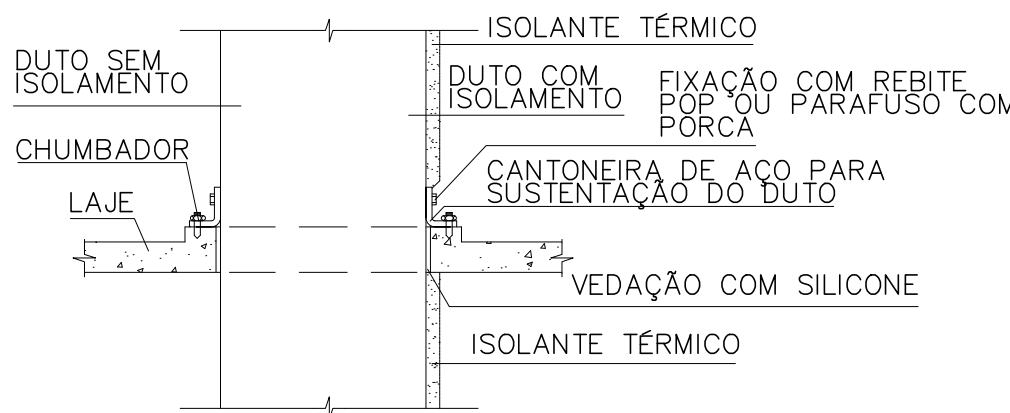

4 PASSAGEM DE DUTOS EM LAJE


SEM ESCALA

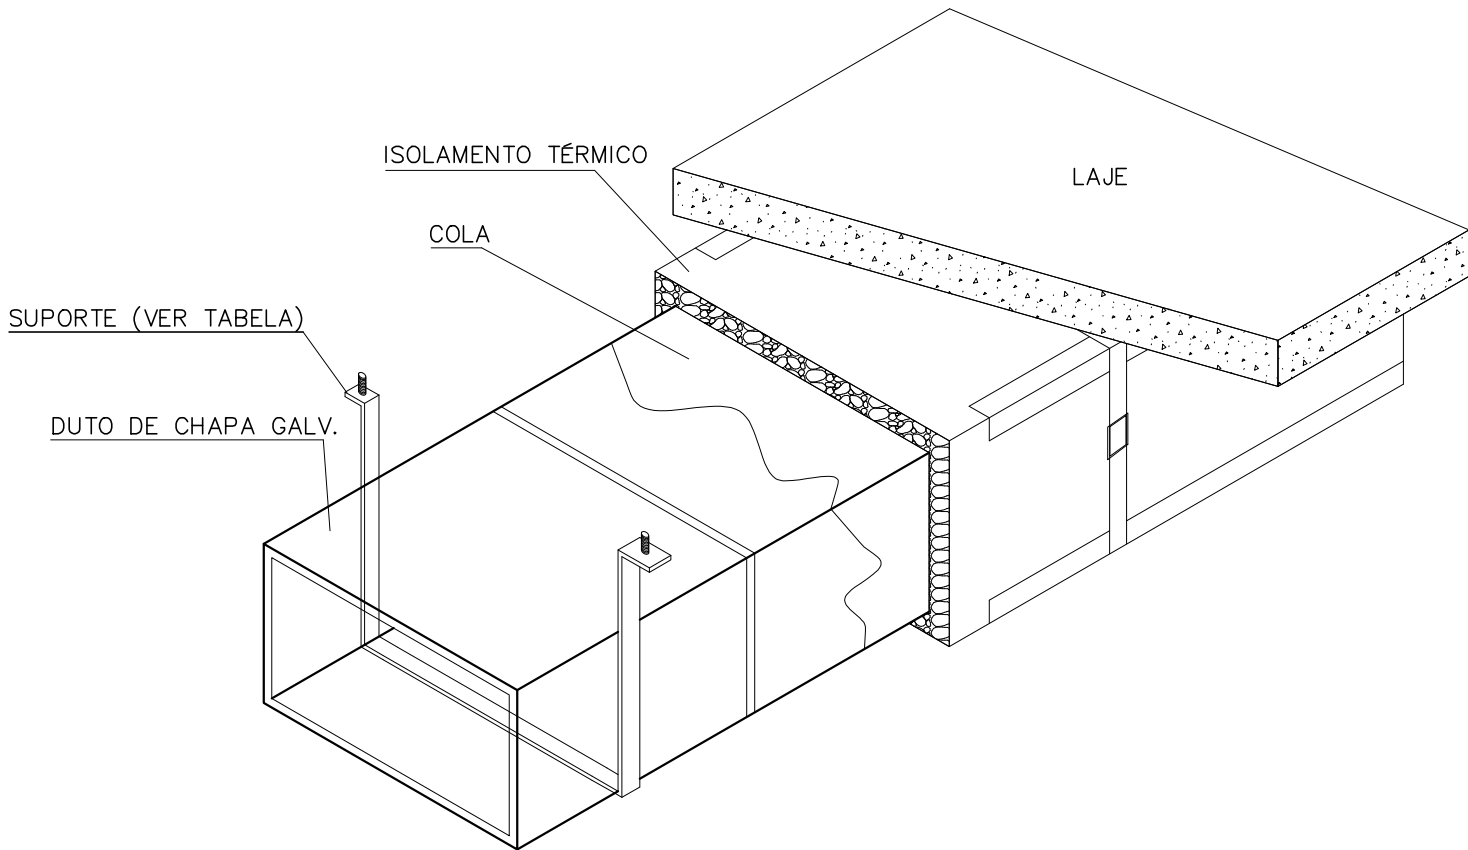


DIMENSÕES RECOMENDADAS PARA SUPORTES DE DUTOS			
LADO MAIOR DO DUTO	BARRA CHATA	CANTONEIRA	ESPASSAMENTO ENTRE SUPORTES
ATÉ 50 CM	1" X 1/8"	—	3,0 METROS
51 À 90 CM	—	1 1/4" X 1/8"	3,0 METROS

2 SUPORTAÇÃO DE DUTOS COM LARGURA ABAIXO DE 90 CM

SEM ESCALA

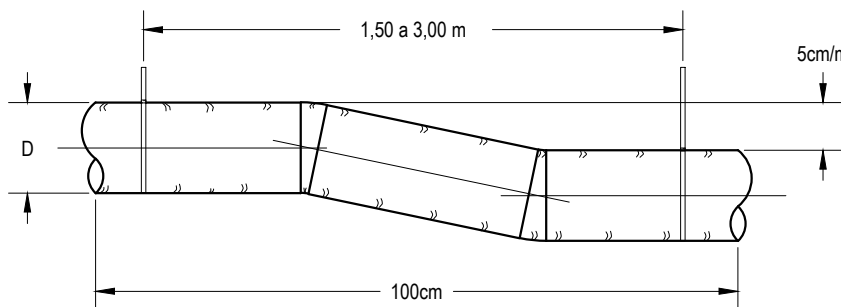

DEFLEXÃO E SUPORTAÇÃO DE DUTOS FLEXÍVEIS

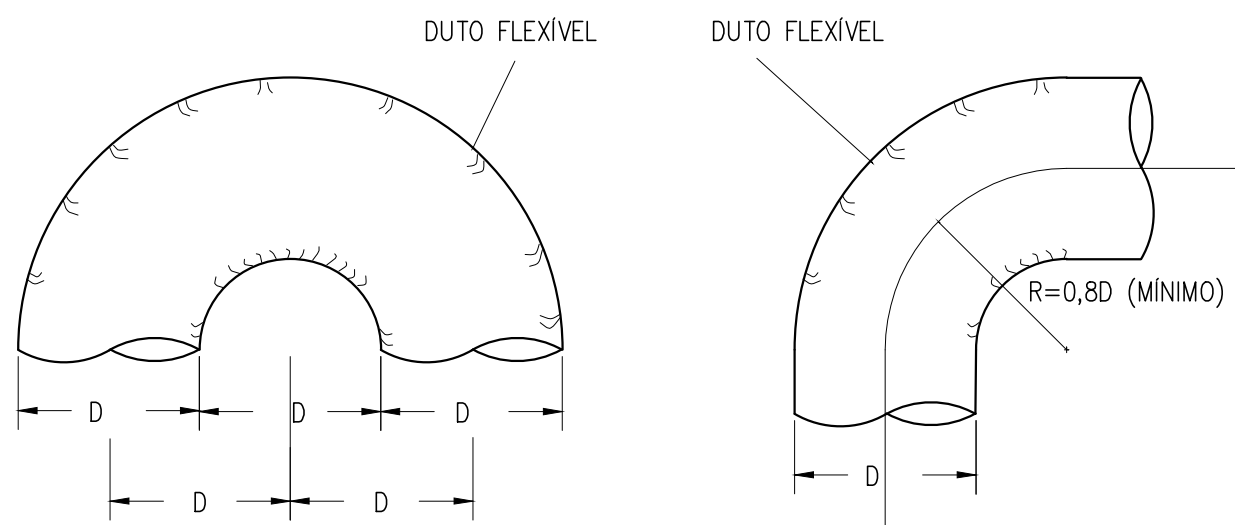

DUTO FLEXÍVEL - RAIOS DE 180°

DUTO FLEXÍVEL - RAIOS DE 90°

5 DEFLEXÃO E SUPORTAÇÃO DE DUTOS FLEXÍVEIS

SEM ESCALA

DIÂMETROS E COMPRIMENTOS DAS TUBULAÇÕES DE GÁS				
ITEM	TAG	CAPACIDADE (Btu/h ou TR)	TUBULAÇÕES	
			Comp (m)	Sucção (pol) Líquido (pol)
1	UE/UC-72	15TR	4,0	2x 1 3/8" 2x 5/8"
2	UE/UC-38	10TR	5,0	2x 1 1/8" 2x 1/2"
3	UE/UC-26	10TR	14,0	2x 1 1/8" 2x 1/2"
4	UE/UC-37	7,5TR	6,0	1 3/8" 5/8"
5	UE/UC-36	5,0TR	7,0	1 1/8" 1/2"
5	UE/UC-67	5,0TR	11,0	1 1/8" 1/2"
5	UE/UC-69	5,0TR	11,0	1 1/8" 1/2"
6	UE/UC-25	1,0TR	4,0	5/8" 3/8"
6	UE/UC-68	2,0TR	9,5	7/8" 3/8"
6	UE/UC-70	2,0TR	11,0	7/8" 3/8"
6	UE/UC-73	2,0TR	5,5	5/8" 3/8"
12	UE/UC-01	1,0TR	13,0	5/8" 3/8"
12	UE/UC-14	1,0TR	12,0	5/8" 3/8"
13	UE/UC-28	9000	15,0	3/8" 1/4"
13	UE/UC-31	9000	15,0	3/8" 1/4"
13	UE/UC-47	9000	22,0	3/8" 1/4"
13	UE/UC-48	9000	23,0	3/8" 1/4"
13	UE/UC-50	9000	15,0	3/8" 1/4"
13	UE/UC-03	9000	23,0	3/8" 1/4"
13	UE/UC-04	9000	25,0	3/8" 1/4"
13	UE/UC-07	9000	6,5	3/8" 1/4"
13	UE/UC-08	9000	10,1	3/8" 1/4"
13	UE/UC-09	9000	13,5	3/8" 1/4"
13	UE/UC-15	9000	14,0	3/8" 1/4"
13	UE/UC-18	9000	14,0	3/8" 1/4"
13	UE/UC-21	9000	15,0	3/8" 1/4"
13	UE/UC-23	9000	20,0	3/8" 1/4"
13	UE/UC-53	9000	9,0	3/8" 1/4"
13	UE/UC-55	9000	8,0	3/8" 1/4"
13	UE/UC-57	9000	11,0	3/8" 1/4"
13	UE/UC-58	9000	12,0	3/8" 1/4"
13	UE/UC-59	9000	14,5	3/8" 1/4"
13	UE/UC-61	9000	14,5	3/8" 1/4"
13	UE/UC-46	9000	21,0	3/8" 1/4"
13	UE/UC-76	9000	17,0	3/8" 1/4"
13	UE/UC-77	9000	15,0	3/8" 1/4"
14	UE/UC-33	12000	12,0	1/2" 1/4"
14	UE/UC-34	12000	7,5	1/2" 1/4"
14	UE/UC-49	12000	23,0	1/2" 1/4"
14	UE/UC-02	12000	23,0	1/2" 1/4"
14	UE/UC-16	12000	1,0	1/2" 1/4"
15	UE/UC-45	18000	18,0	1/2" 1/4"
15	UE/UC-05	18000	1,0	1/2" 1/4"
15	UE/UC-20	18000	1,0	1/2" 1/4"
15	UE/UC-29	18000	5,5	1/2" 1/4"
15	UE/UC-43	18000	6,0	1/2" 1/4"
15	UE/UC-06	18000	1,0	1/2" 1/4"
15	UE/UC-17	18000	4,5	1/2" 1/4"
15	UE/UC-66	18000	13,0	1/2" 1/4"
15	UE/UC-24	18000	7,5	1/2" 1/4"
15	UE/UC-65	18000	9,0	1/2" 1/4"
15	UE/UC-75	18000	10,0	1/2" 1/4"
16	UE/UC-19	24000	4,5	5/8" 3/8"
16	UE/UC-71	24000	5,0	5/8" 3/8"
16	UE/UC-30	24000	11,5	5/8" 3/8"
16	UE/UC-32	24000	14,0	5/8" 3/8"
16	UE/UC-35	24000	4,5	5/8" 3/8"
16	UE/UC-39	24000	3,0	5/8" 3/8"
16	UE/UC-40	24000	3,0	5/8" 3/8"
16	UE/UC-42	24000	3,0	5/8" 3/8"
16	UE/UC-44	24000	8,5	5/8" 3/8"
16	UE/UC-10	24000	5,5	5/8" 3/8"
16	UE/UC-12	24000	1,0	5/8" 3/8"
16	UE/UC-22	24000	4,0	5/8" 3/8"
16	UE/UC-51	24000	7,0	5/8" 3/8"
16	UE/UC-52	24000	7,5	5/8" 3/8"
16	UE/UC-54	24000	9,5	5/8" 3/8"
16	UE/UC-56	24000	10,0	5/8" 3/8"
16	UE/UC-60	24000	8,0	5/8" 3/8"
16	UE/UC-62	24000	12,5	5/8" 3/8"
16	UE/UC-63	24000	9,0	5/8" 3/8"
16	UE/UC-64	24000	8,5	5/8" 3/8"
16	UE/UC-74	24000	8,0	5/8" 3/8"
16	UE/UC-27	24000	17,0	5/8" 3/8"
16	UE/UC-78	24000	5,0	5/8" 3/8"
17	UE/UC-41	30000	3,5	7/8" 3/8"
17	UE/UC-13	30000	3,0	7/8" 3/8"
19	UE/UC-11	48000	3,5	1" 3/8"

DOCUMENTOS DE REFERÊNCIA

PROJETO DE ARQUITETURA HMPNA_ARQ_PBA_DE R03 - ARQUIVO GERAL. FORNECIDO PELO CLIENTE.

0	EMISSÃO INICIAL	28/04/23	ACRY	NATHAN	CLAUDIA
REV.	DESCRIÇÃO	DATA	EXEC.	VERIF.	APROV.

IDENTIFICAÇÃO:

HOSPITAL MUNICIPAL PORPHIRIO NUNES DE AZEREDO

ENDEREÇO: RUA ADOLFO BRAVO, 197 - BACAXÁ - SAQUAREMA

CONTRATANTE:

PREFEITURA MUNICIPAL DE SAQUAREMA - RJ / FUNDO MUNICIPAL DE SAÚDE

CONTEÚDO:

PROJETO DE AR CONDICIONADO E VENTILAÇÃO MECÂNICA

DETALHES DE INSTALAÇÃO

PB

CLIMATIZAÇÃO

CLI_06/06

Prancha N°

R00

Revisão

30 / MARÇO / 2023

ESCALA: INDICADA

COORDENADORA TÉCNICA: CLÁUDIA TAVARES

DESENVOLVEDOR: CARLOS ACYR W. SOUTELINO

ARQUIVO: HMPNA-ACD-CLI-EP-R00

CONTRATANTE:

PREFEITURA

SAQUAREMA

TRABALHO E EMPREGO

PROJETO:

Casalis Engenharia

GRUPO CASALIS DE ENGENHARIA

e-mail: casalisengenharia@gmail.com

(22) 9 9788-4224

ASSINATURAS:

CARLOS ACYR W. SOUTELINO

CASALIS ENGENHARIA LTDA - ME

DIREITOS AUTORAIS RESERVADOS.

A reprodução total ou parcial sem autorização prévia sujeita o infrator às penalidades da lei 5194 de 24.12.86