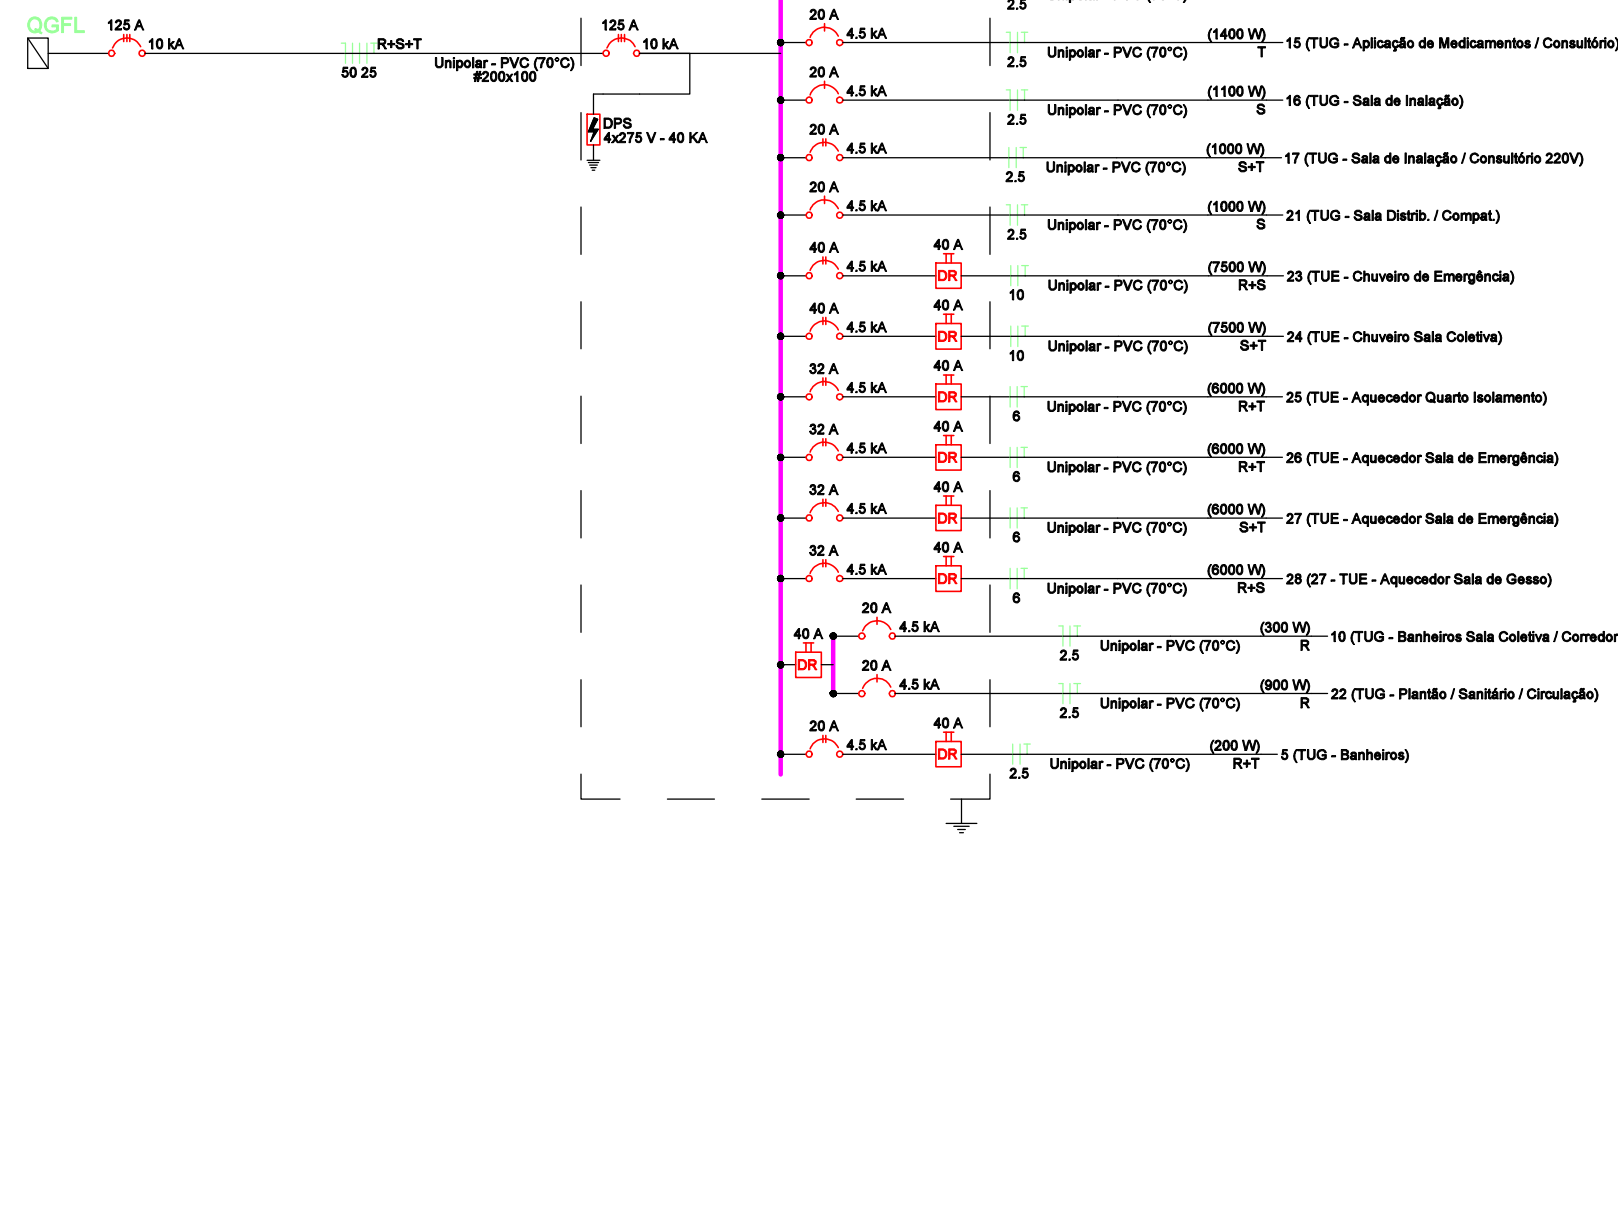
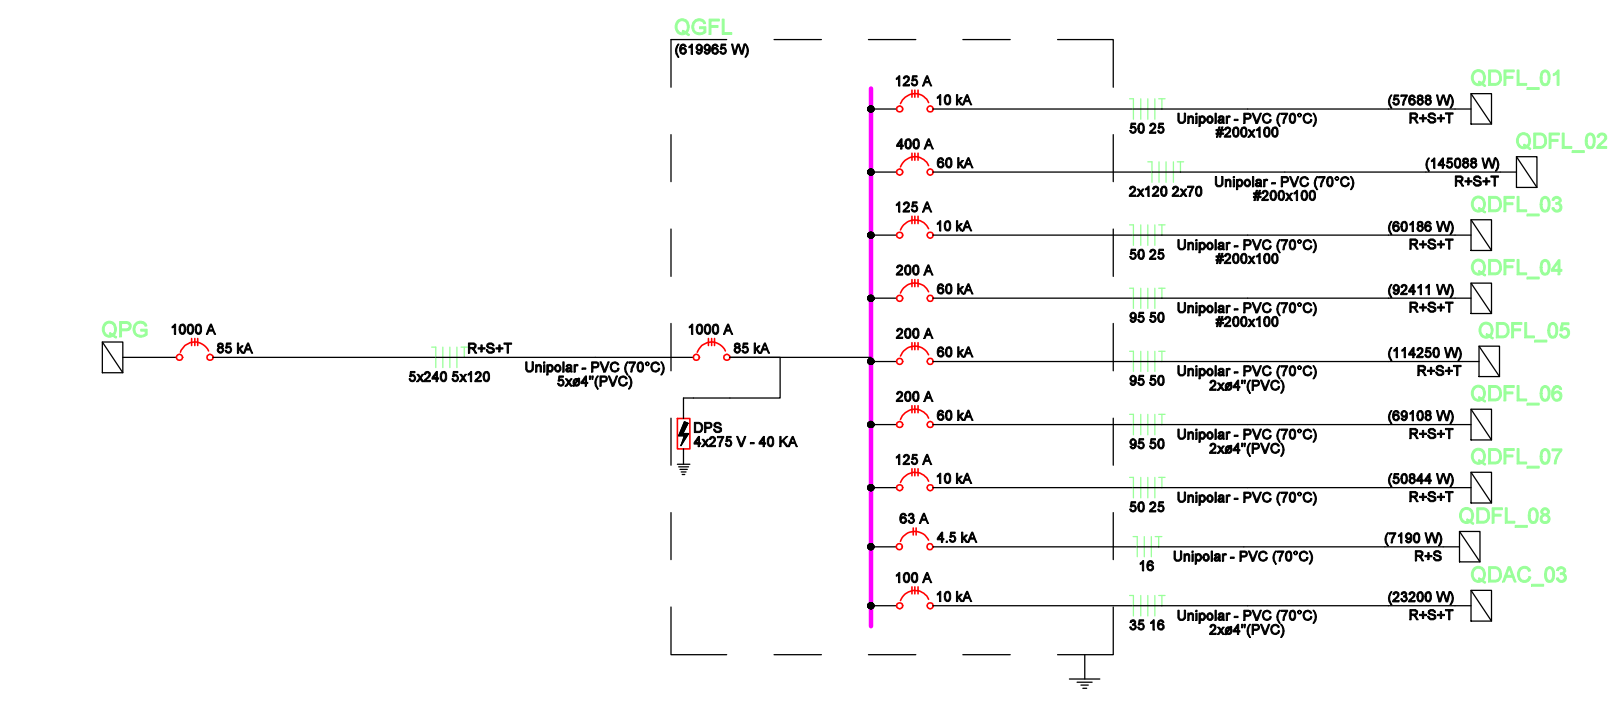
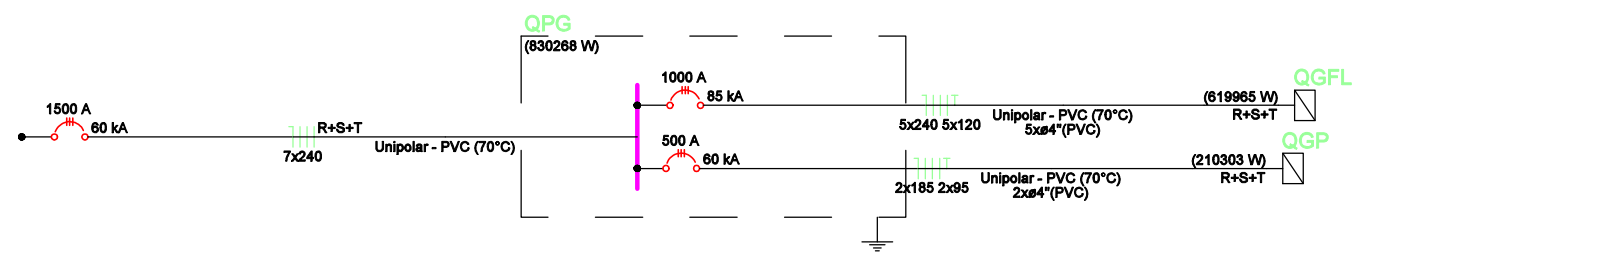
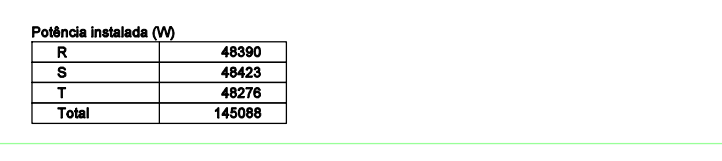


[illegible]

IDENTIFICAÇÃO:

ENDEREÇO: RUA ADOLFO BRAVO, 197 - BACAXÁ - SAQUAREMA

CONTEÚDO: PROJETO ELÉTRICO

PB	07/10	R0	08 / MAIO / 2023
----	-------	----	------------------

RESPONSÁVEL TÉCNICO: LUIS FELIPE FONSECA SANTIAGO	CREA: 2017127007 -
DESENVOLVEDOR: LUIS FELIPE FONSECA SANTIAGO	CREA: 2017127007 -



Casalis Engenharia
 GERENCIAMENTO DE OBRAS

ASSINATURAS:

DIREITOS AUTORAIS RESERVADOS:
A reprodução total ou parcial sem autorização criminaliza o infrator às penalidades de lei 5194 de 24.12.98