
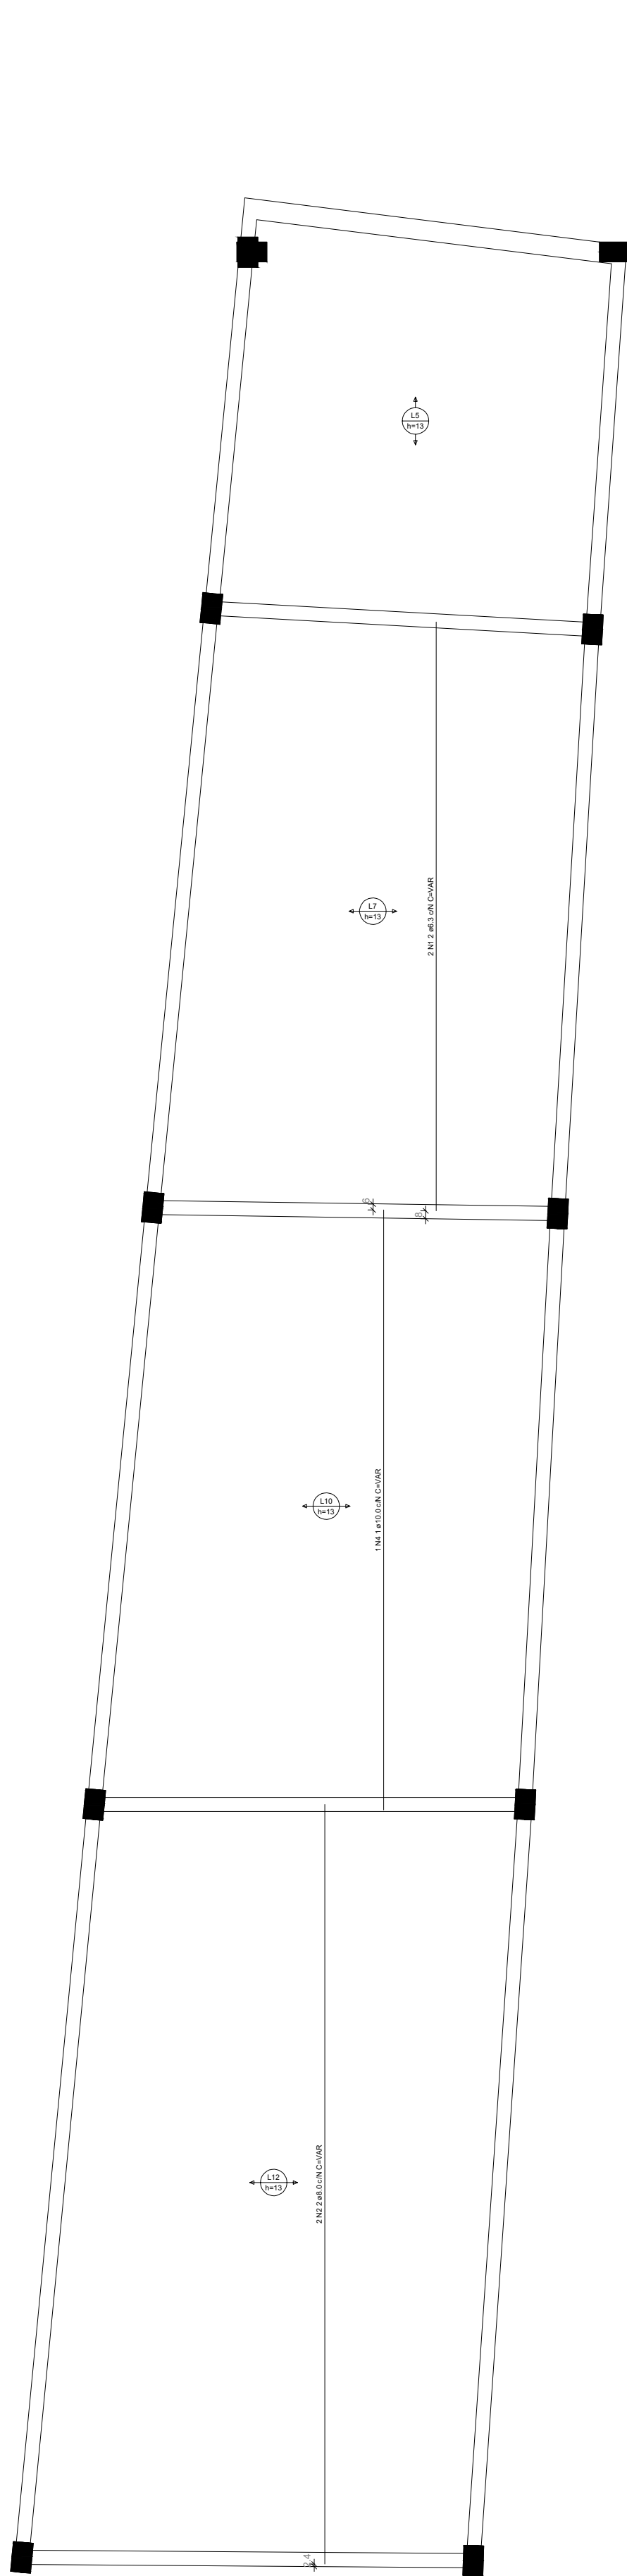
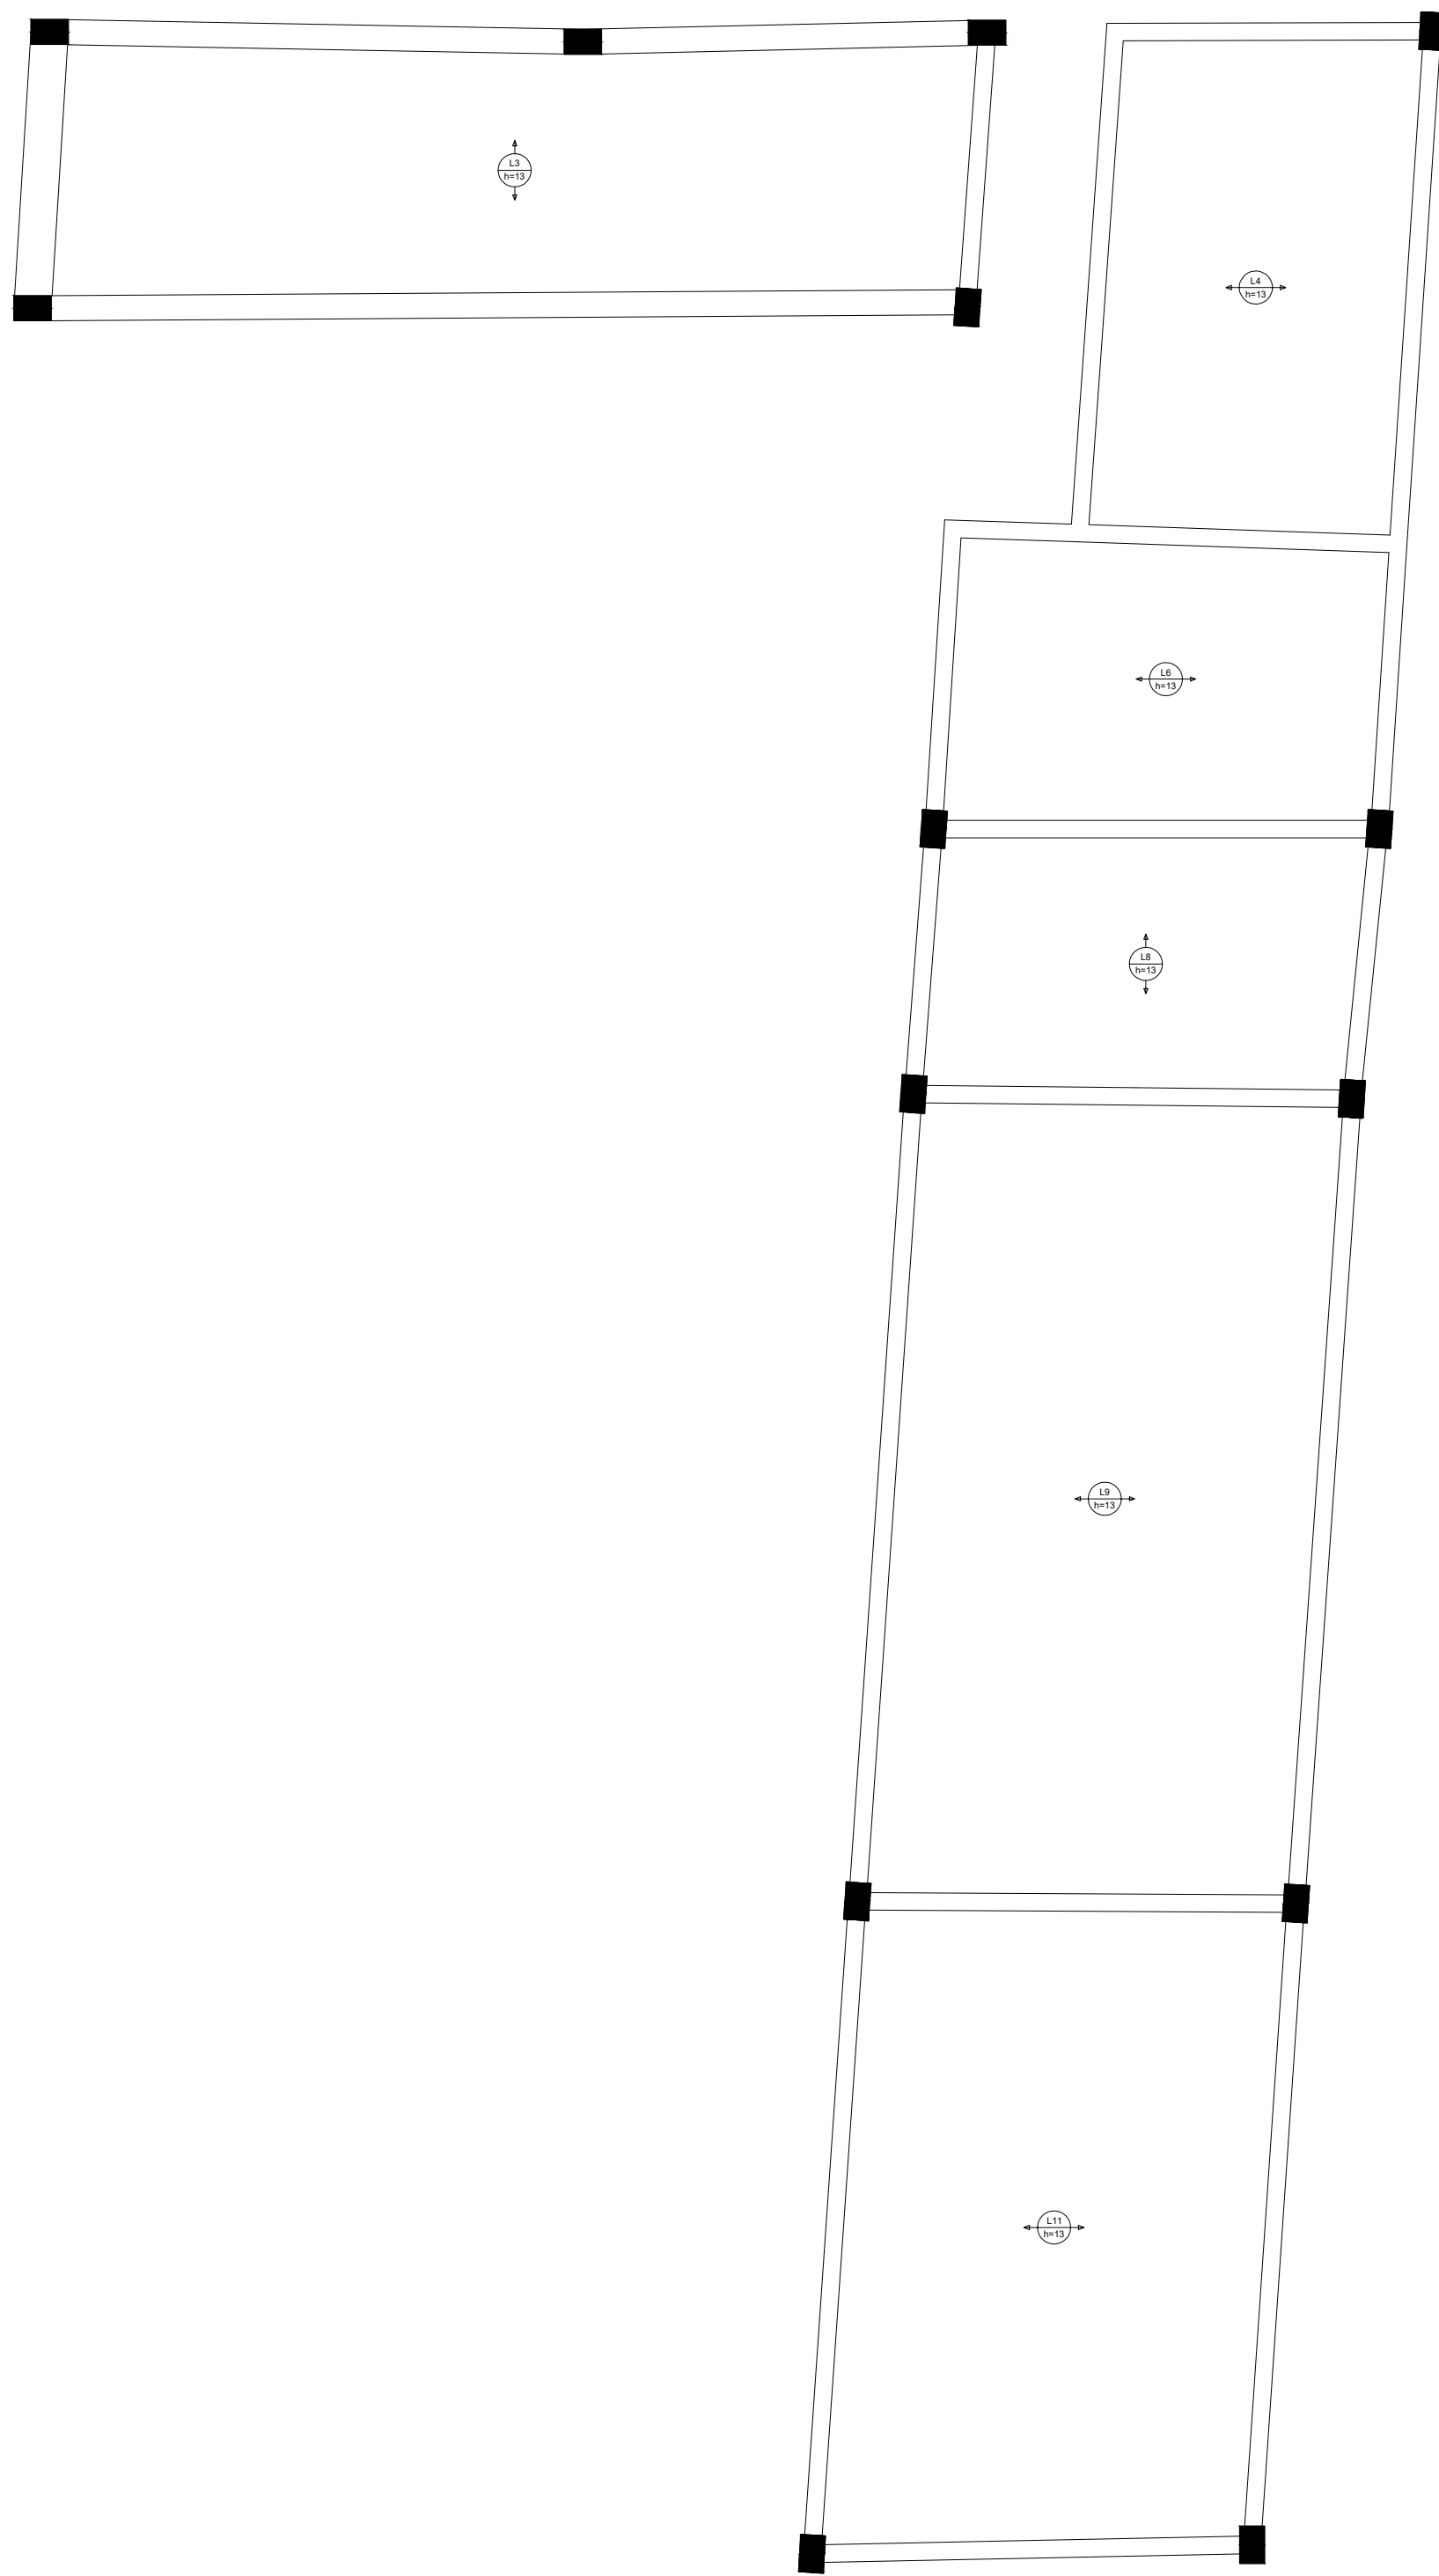


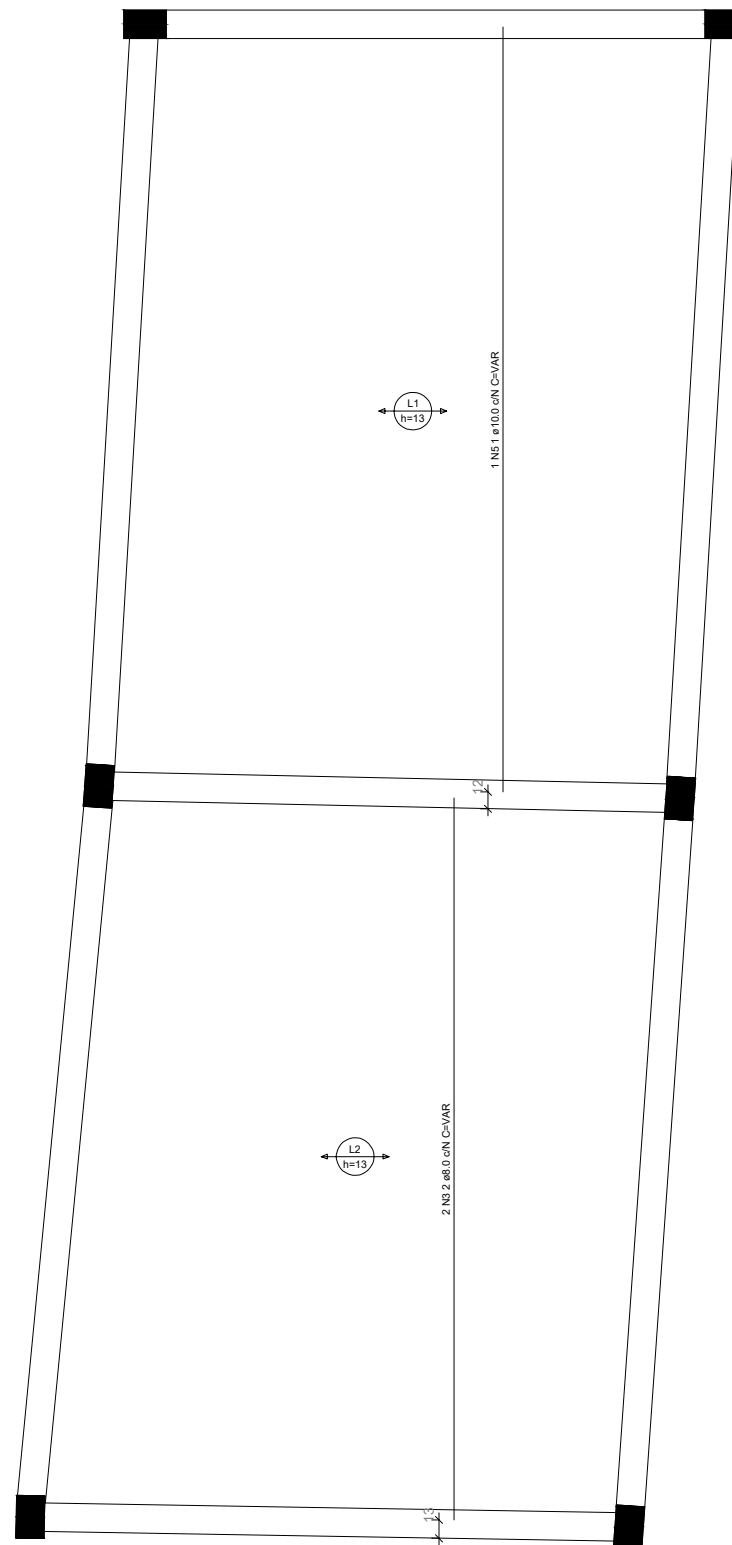

RESUMO DO AÇO					
QTD	DIAM	C TOTAL	QUANT	10%	PESO + 10%
CAS	10.0	11.8	2	2.4	2.4
RE	10.0	11.8	2	2.4	2.4
PESO TOTAL		23.6			
C CAS		23.6			

Volume de concreto (C-25) = 0.00 m³
Área de laje = 0.50 m²

ARMAÇÃO POSITIVA DAS LAJES DO PAVIMENTO N300 (EIXO Y)

REVISÃO		DATA/REVISÃO	EXEC	VERIF	APROV
REV.					
IDENTIFICAÇÃO:					
HOSPITAL MUNICIPAL PORPHIRIO NUNES DE AZEVEDO					
ENDEREÇO: Rua Adolpho Bravo, SN - Bazará - Saquarema, RJ.					
CONTRATANTE: PREFEITURA MUNICIPAL DE SAQUAREMA-RJ/FUNDO MUNICIPAL DE SAÚDE					
CONTEÚDO:					
Fundação e estrutura em Concreto armado, Reforço e Ampliação: ARMADURAS DAS LAJES: PAV N300 (EIXO Y)					
PB	EST_10/12	R0	04/04/23		
ESTRUTURAL	Prancha Nº	Revisão			
RESPONSÁVEL TÉCNICO: CLÁUDIA TAVARES CREA MG 55.322/D					
DESENVOLVEDOR: ANTONIO FIGUEIRA PINTO - CREA: 1987107490					
ARQUIVO: HMPNA_EST_PB_R0					
CONTRATANTE:			PROJETO:		
ASSINATURAS:					
Antonio Figueira Pinto Eng. Civil MSc., CREA: 1987107490 ART: 302020305/190			CASALIS ENGENHARIA LTDA - ME e-mail: casalisengenharia@gmail.com (22) 9 9188-4224		
DIREITOS AUTORAIS RESERVADOS: A reprodução total ou parcial sem autorização prévia sujeita o infrator às penalidades da lei 5194 de 24.12.66					