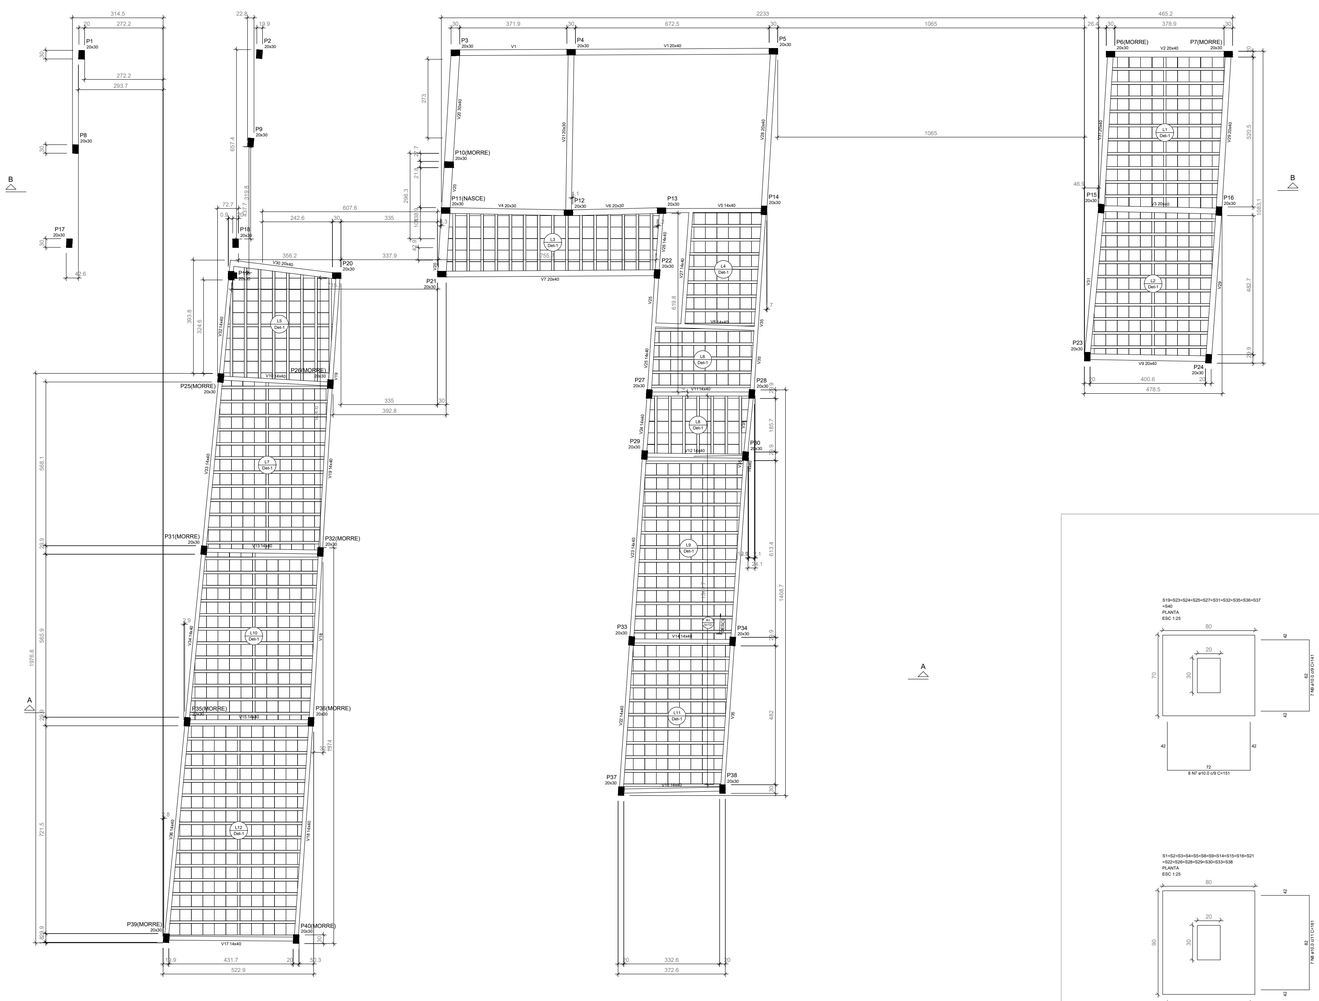

FORMA DO PAVIMENTO N300 (NÍVEL 300)

escala 1:100

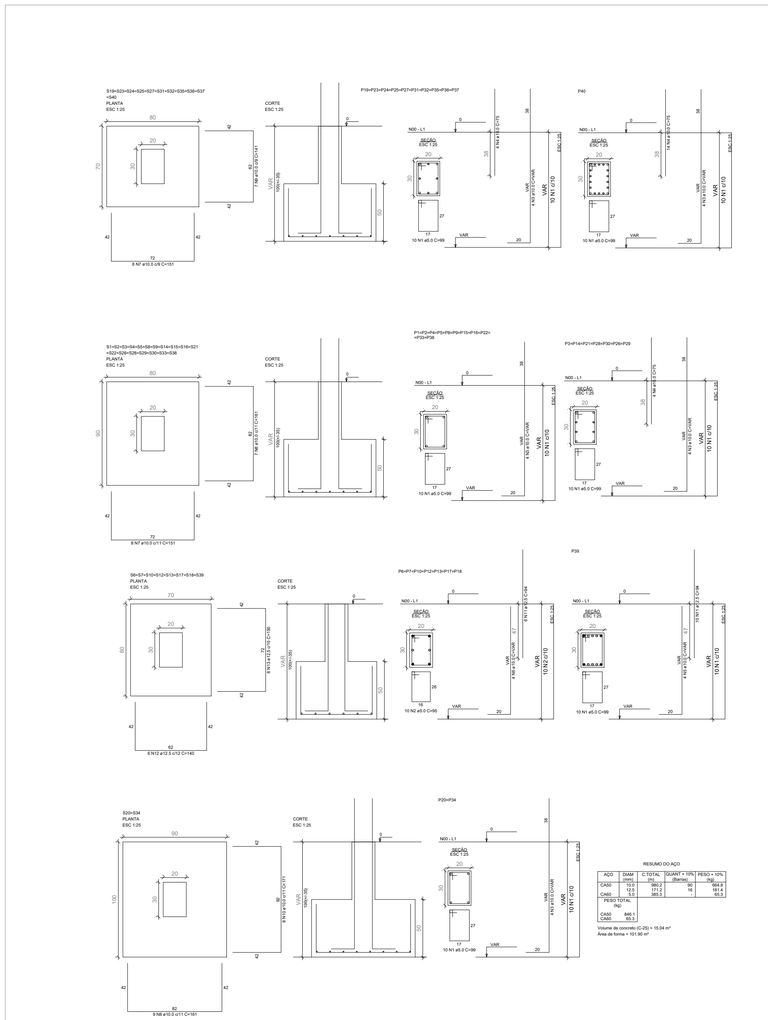

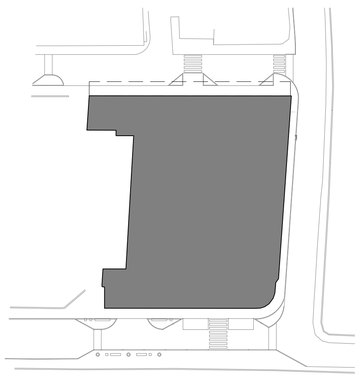

Pilares

Nome	Seção (cm)	Elevação (cm)	Nível (cm)
P1	20x30	0	300
P2	20x30	0	300
P3	20x30	0	300
P4	20x30	0	300
P5	20x30	0	300
P6	20x30	0	300
P7	20x30	0	300
P8	20x30	0	300
P9	20x30	0	300
P10	20x30	0	300
P11	20x30	0	300
P12	20x30	0	300
P13	20x30	0	300
P14	20x30	0	300
P15	20x30	0	300
P16	20x30	0	300
P17	20x30	0	300
P18	20x30	0	300
P19	20x30	0	300
P20	20x30	0	300
P21	20x30	0	300
P22	20x30	0	300
P23	20x30	0	300
P24	20x30	0	300
P25	20x30	0	300
P26	20x30	0	300
P27	20x30	0	300
P28	20x30	0	300
P29	20x30	0	300
P30	20x30	0	300
P31	20x30	0	300
P32	20x30	0	300
P33	20x30	0	300
P34	20x30	0	300
P35	20x30	0	300
P36	20x30	0	300
P37	20x30	0	300
P38	20x30	0	300
P39	20x30	0	300
P40	20x30	0	300

Vigas

Nome	Seção (cm)	Elevação (cm)	Nível (cm)
V1	20x40	0	300
V2	20x40	0	300
V3	20x40	0	300
V4	20x30	0	300
V5	14x40	0	300
V6	20x30	0	300
V7	20x40	0	300
V8	14x40	0	300
V9	20x40	0	300
V10	14x40	0	300
V11	14x40	0	300
V12	14x40	0	300
V13	14x40	0	300
V14	14x40	0	300
V15	14x40	0	300
V16	14x40	0	300
V17	14x40	0	300
V18	14x40	0	300
V19	30x40	0	300
V20	30x40	0	300
V21	20x30	0	300
V22	14x40	0	300
V23	14x40	0	300
V24	14x40	0	300
V25	14x40	0	300
V26	14x40	0	300
V27	14x40	0	300
V28	20x40	0	300
V29	20x40	0	300
V30	20x40	0	300
V31	20x40	0	300
V32	14x40	0	300
V33	14x40	0	300
V34	14x40	0	300
V35	14x40	0	300
V36	14x40	0	300

Blocos de enchimento

Detalhe	Tipo	Nome	Dimensões(mm)			Quantidade
			Alt.	Int.	Ext.	
1	EPS Unidirecional	BE40/40	0	40	40	1120

Lajes

Nome	Tipo	Altura (cm)	Elevação (cm)	Nível (cm)	Peso próprio (kgf/m²)	Sobrecarga (kgf/m²)		
						Adicional	Acidental	Localizada
L1	Treliçada 1D	13	0	300	167	0	200	-
L2	Treliçada 1D	13	0	300	167	0	200	-
L3	Treliçada 1D	13	0	300	167	0	200	-
L4	Treliçada 1D	13	0	300	167	0	200	-
L5	Treliçada 1D	13	0	300	167	0	200	-
L6	Treliçada 1D	13	0	300	163	0	200	-
L7	Treliçada 1D	13	0	300	163	0	200	-
L8	Treliçada 1D	13	0	300	163	0	200	-
L9	Treliçada 1D	13	0	300	163	0	200	-
L10	Treliçada 1D	13	0	300	167	0	200	-
L11	Treliçada 1D	13	0	300	163	0	200	-
L12	Treliçada 1D	13	0	300	167	0	200	-

Área de lajes

Tipo	Altura (cm)	Bloco de Enchimento	Área (m²)
Treliçada 1D	13	BE40/40	209.99

Características dos materiais

fck (kgf/cm²)	Eci (kgf/cm²)
250	241500

Dimensão máxima do agregado = 19 mm

REVISÃO	DATAREVISÃO	EXEC	VERIF	APROV
REV.				

IDENTIFICAÇÃO:

HOSPITAL MUNICIPAL PORPHIRIO NUNES DE AZEVEDO

ENDEREÇO: Rua Adolpho Bravo, S/N - Bacaxá - Saquarema, RJ.

CONTRATANTE:

PREFEITURA MUNICIPAL DE SAQUAREMA-RJ/FUNDO MUNICIPAL DE SAÚDE

CONTEÚDO:

Fundação e estrutura em Concreto armado, Reforço e Ampliação:
FORMAS PAV. NÍVEL 300, ARMADURAS DAS SAPATAS

PB	EST_03/12	R0	04/04/23
ESTRUTURAL	Prancha Nº	Revisão	

RESPONSÁVEL TÉCNICO: CLÁUDIA TAVARES — CREA MG 55.322/D

DESENVOLVEDOR: ANTONIO FIGUEIRA PINTO - CREA: 1987107490

ARQUIVO: HMPNA_EST_PB_R0

CONTRATANTE:

PREFEITURA SAQUAREMA
TRABALHO E RESPEITO

PROJETO:

Casális Engenharia
GERENCIAMENTO DE OBRAS

e-mail: casalisengenharia@gmail.com
(22) 9 9788-4224

ASSINATURAS:

Antonio Figueira Pinto
Eng. Civil, MSc, CREA 1987107490
ART: 2020233051790

Cláudia Tavares
CASÁLIS ENGENHARIA LTDA - ME

DIREITOS AUTORAIS RESERVADOS:
A reprodução total ou parcial sem autorização prévia sujeita o infrator às penalidades da lei 5194 de 24.12.66

FORMATO A1 - INTERNO: 801 x 574 mm.
EXTERNO: 841 x 594 mm.