




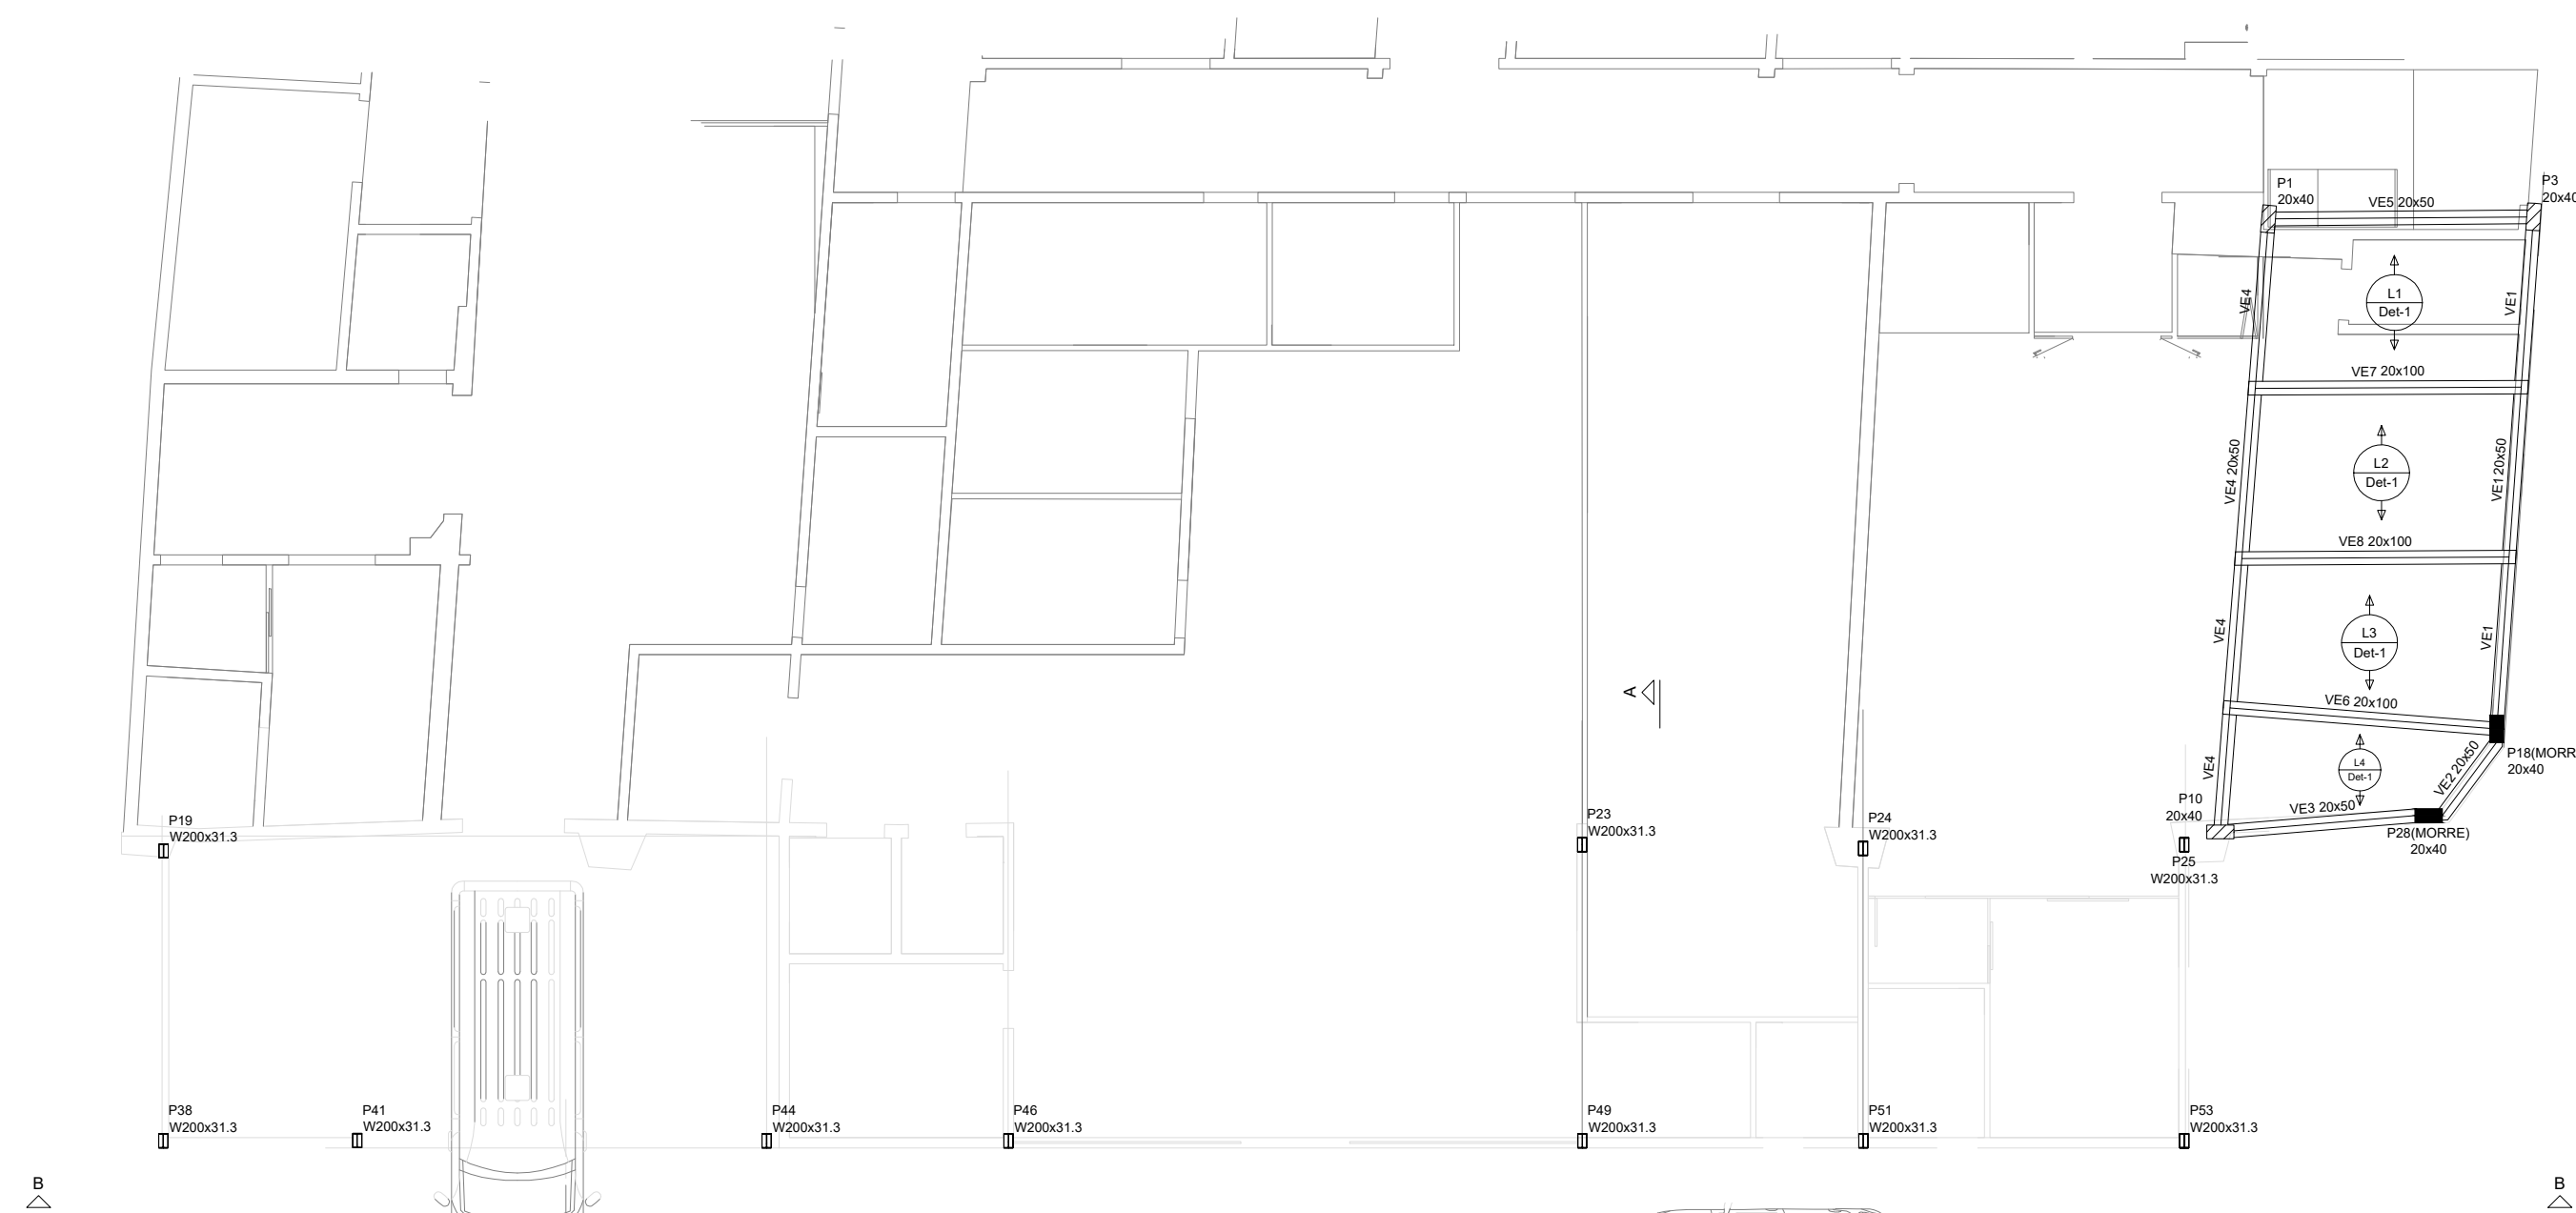


Forma intermediária do pavimento N80 (Nível 415)  
escala 1:100

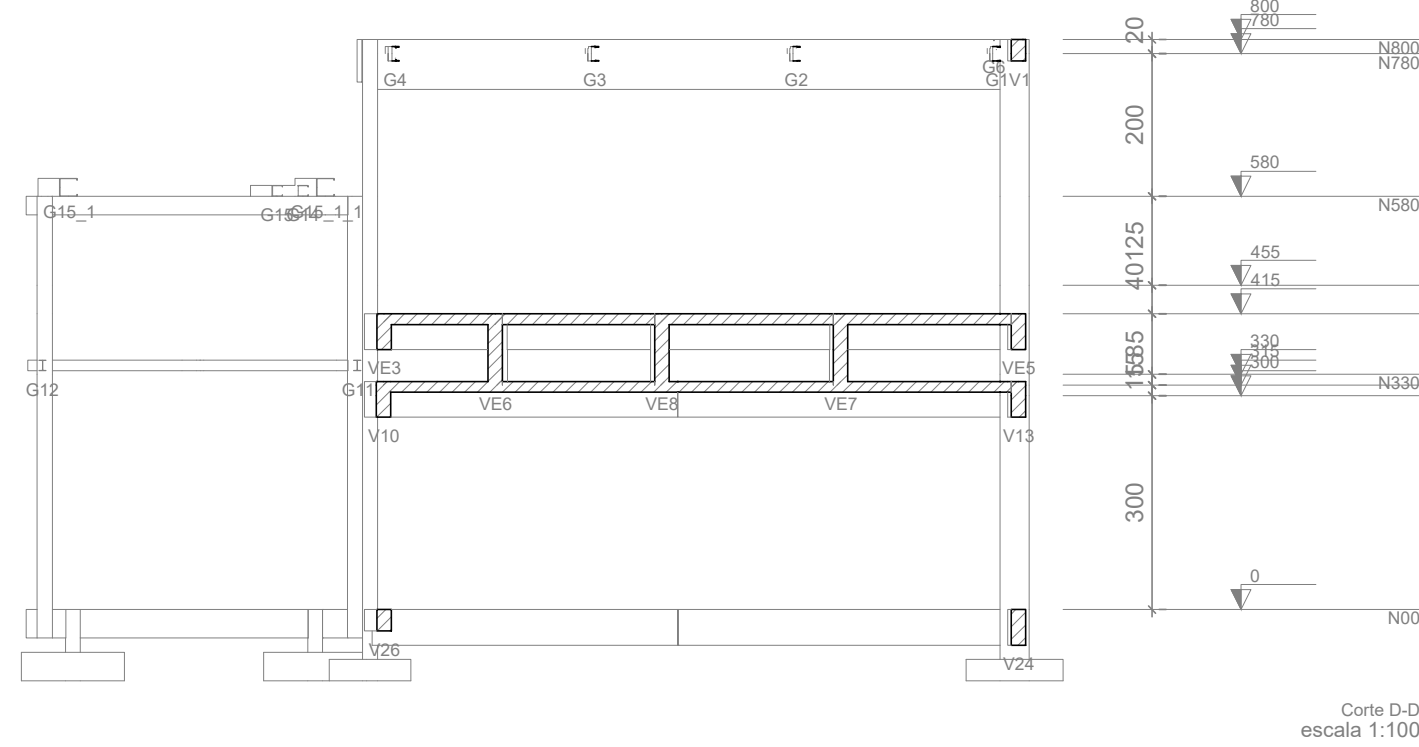


Corte D-D  
escala 1:100

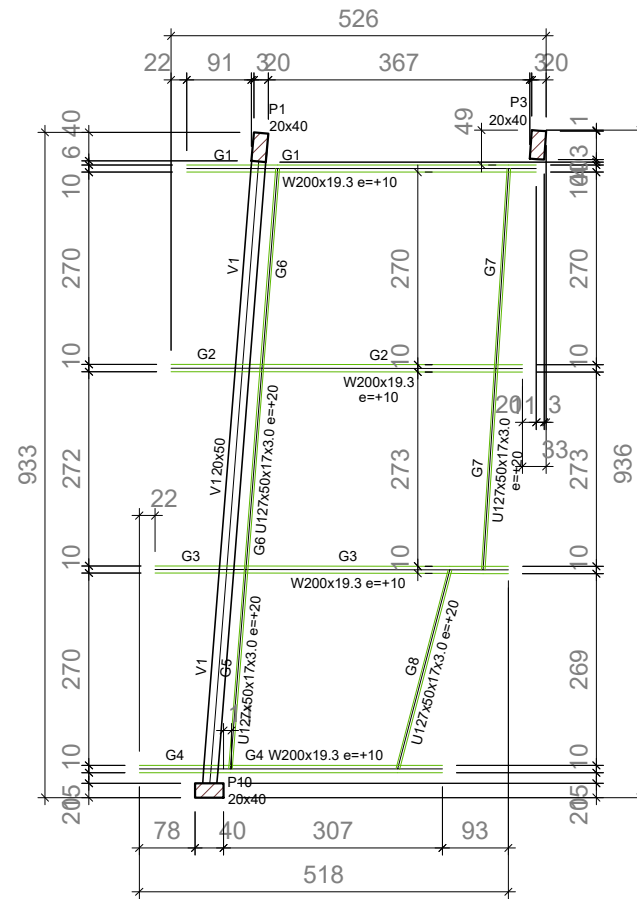



Forma do pavimento N780 (Nível 780)  
escala 1:100

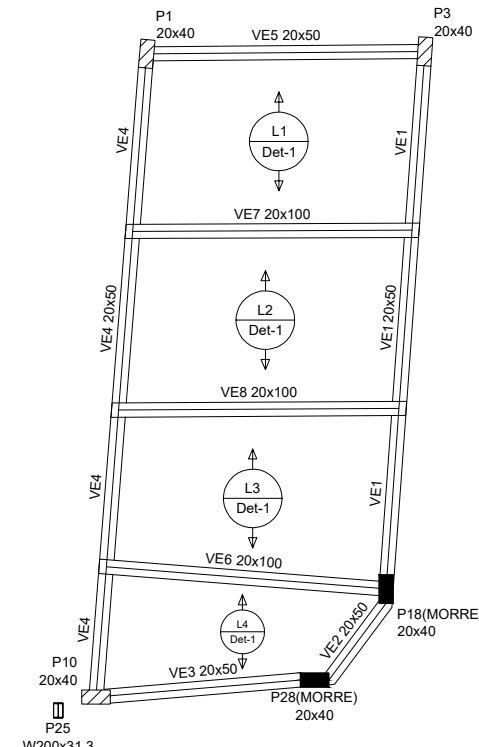

Forma do pavimento N800 (Nível 800)  
escala 1:100

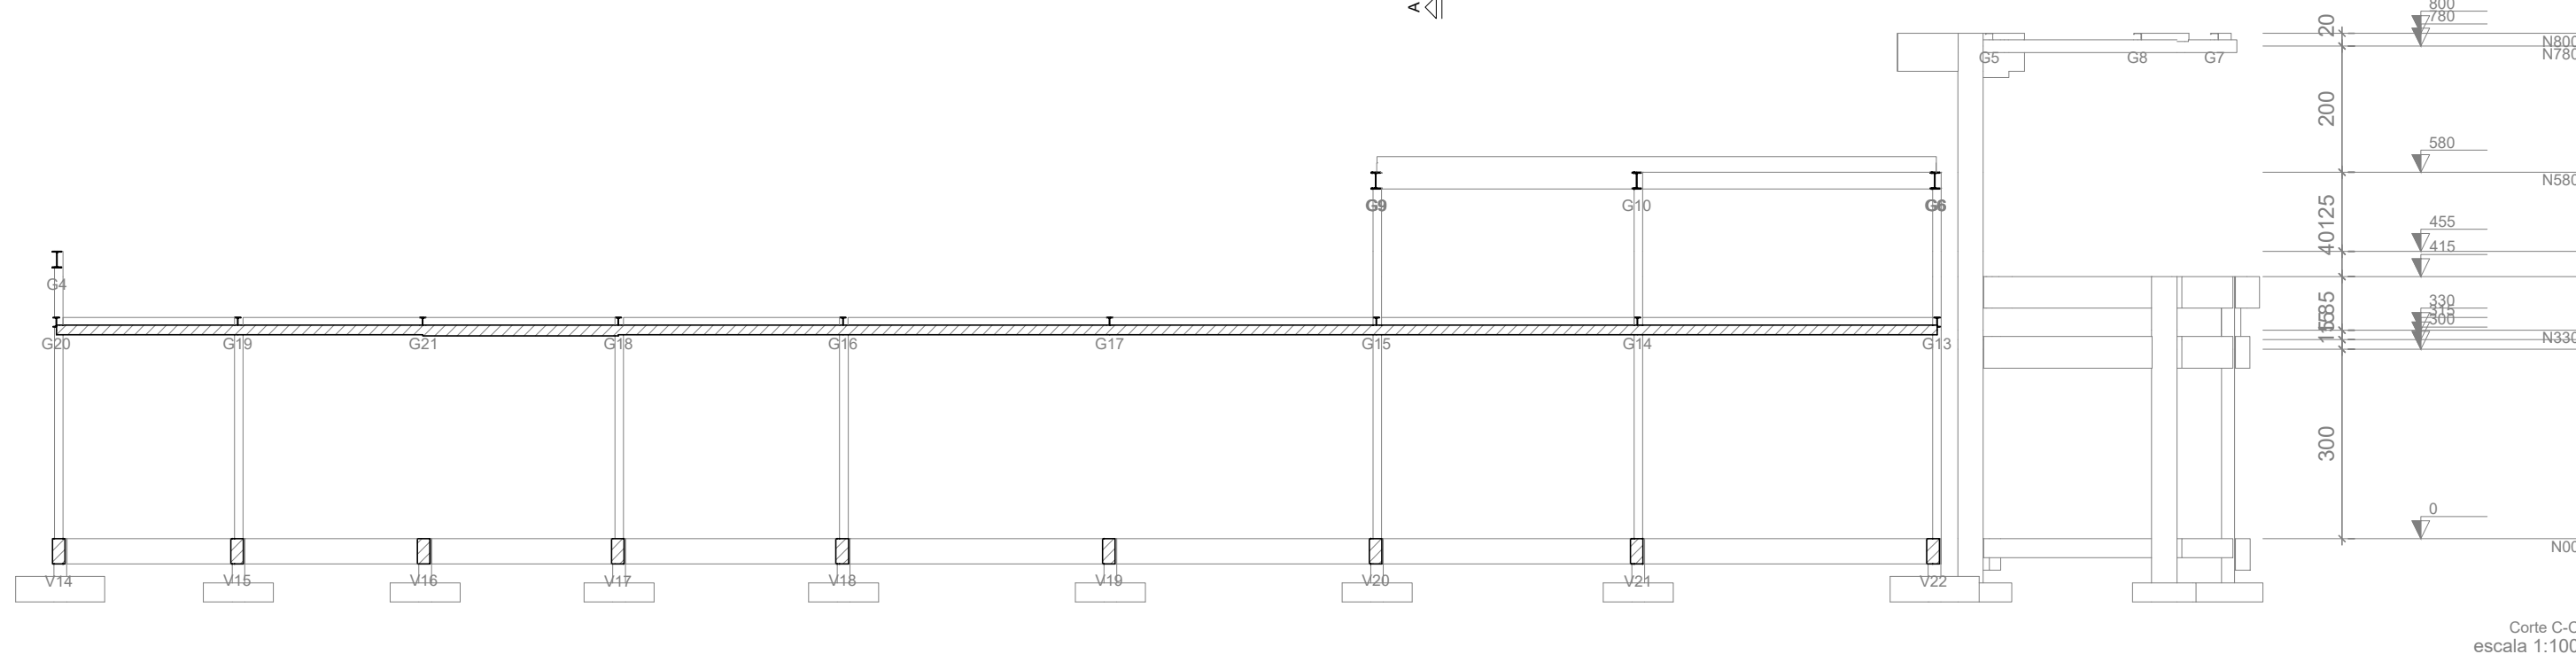


Corte C-C  
escala 1:100

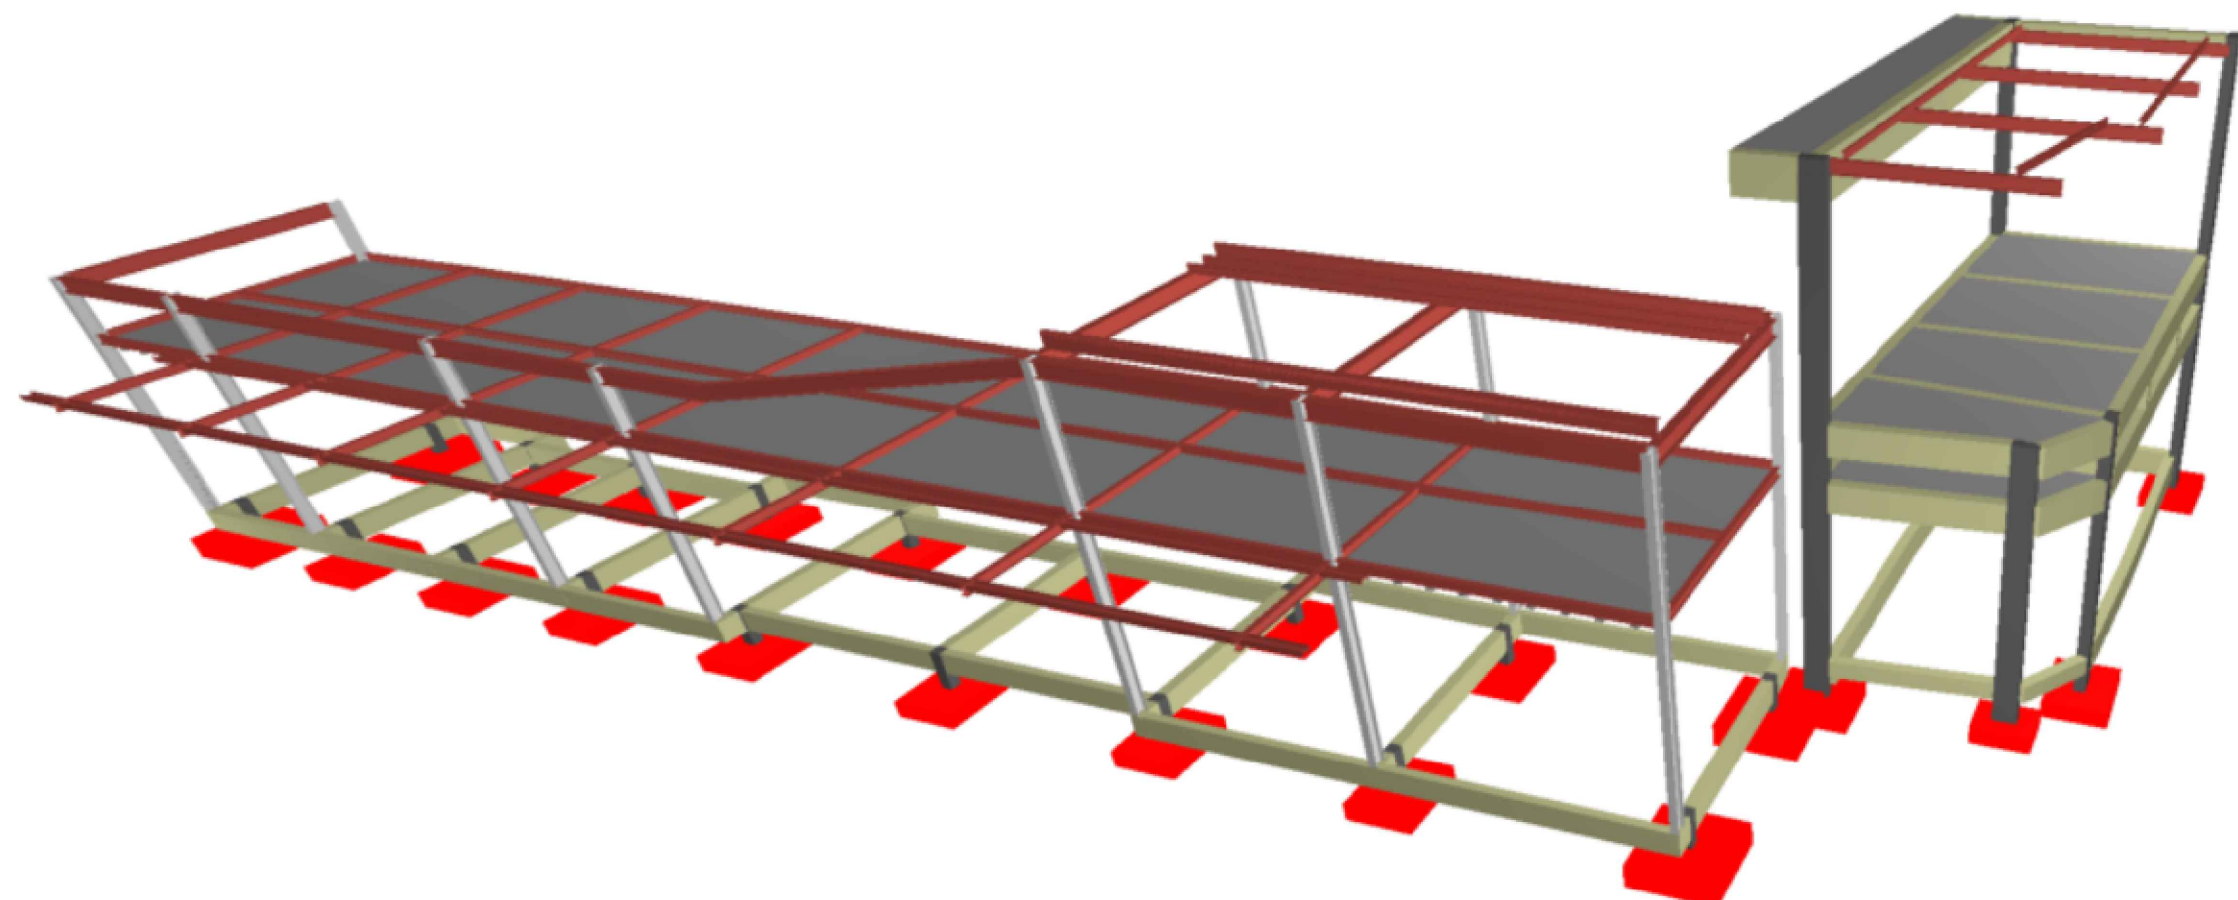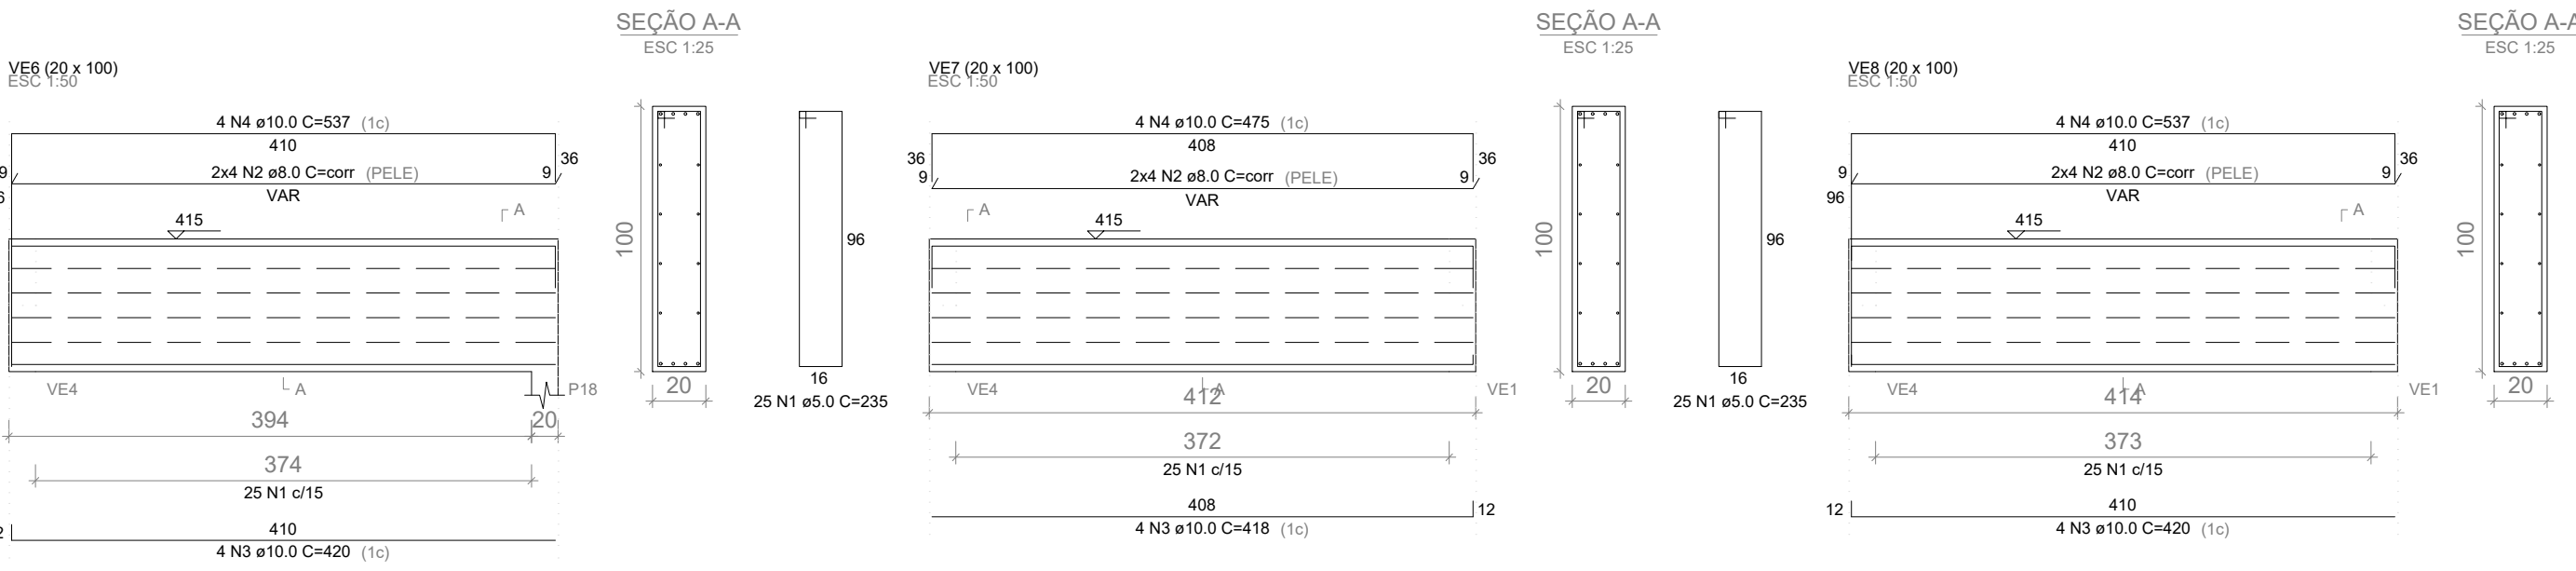

| RESUMO DO AÇO   |           |             |                    |                |
|-----------------|-----------|-------------|--------------------|----------------|
| AÇO             | DIAM (mm) | C.TOTAL (m) | QUANT + 0% (Barra) | PESO + 0% (kg) |
| CA50            | 8.0       | 101.4       | 9                  | 40             |
| CA50            | 10.0      | 112.3       | 16                 | 69.2           |
| CA60            | 5.0       | 176.3       | -                  | 27.2           |
| PESO TOTAL (kg) |           |             |                    |                |
| CA50            | 109.2     |             |                    |                |
| CA60            | 27.2      |             |                    |                |

Volume de concreto (C-25) = 2.48 m³  
Área de forma = 27.26 m²

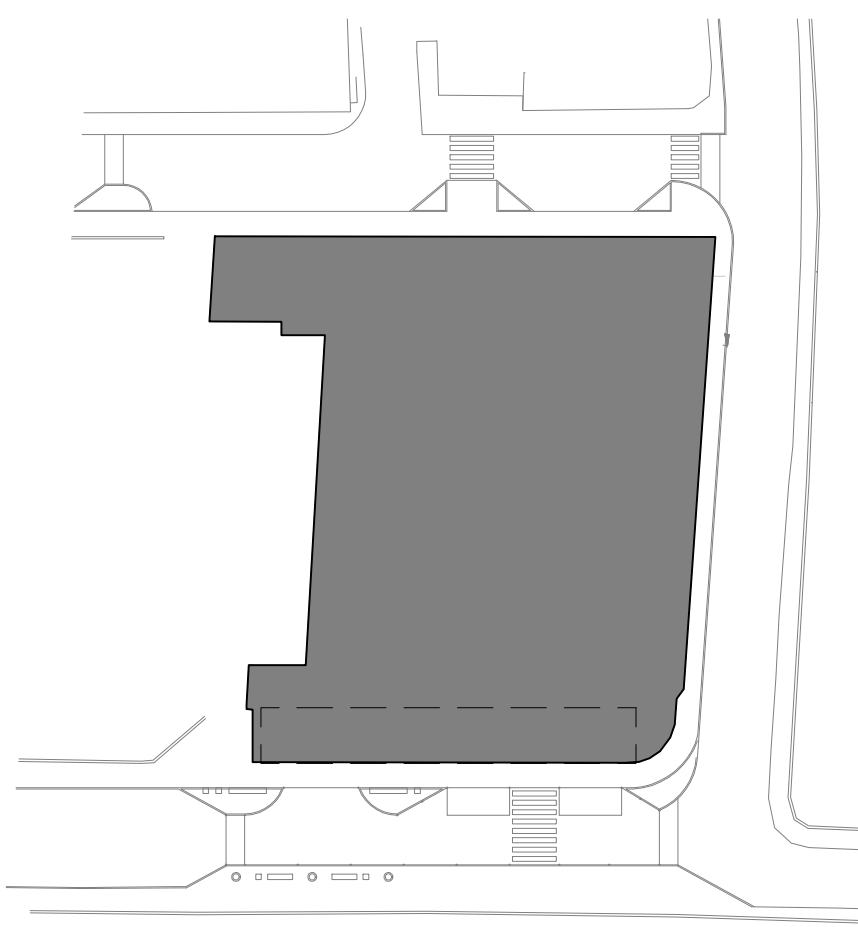

|   |              |          |          |       |
|---|--------------|----------|----------|-------|
| REVISÃO   | DATA/REVISÃO | DEC      | VERIF    | APROV |
| REV.   |              |          |          |       |
| IDENTIFICAÇÃO:                                                                                                 |              |          |          |       |
| HOSPITAL MUNICIPAL PORPHIRIO NUNES DE AZEVEDO                                                                  |              |          |          |       |
| ENDEREÇO: Rua Adolpho Bravo, S/N - Bacará - Siqueirama, RJ.                                                    |              |          |          |       |
| CONTRATANTE:                                                                                                   |              |          |          |       |
| ESTRUTURA LATERAL DIREITA CASA DE MAQUINA                                                                      |              |          |          |       |
| CONTEÚDO:   |              |          |          |       |
| Fundação e Estrutura Metálica da Ampliação Frente<br>(Recepção + Ampliação Med+ Isolamento Semi Intensivo)     |              |          |          |       |
| PB   | EST_04/05    | R0       | 05/03/23 |       |
| ESTRUTURAL   | Prancha Nº   | Revisão  |          |       |
| RESPONSÁVEL TÉCNICO: CLÁUDIA TAVARES                                                                           |              |          |          |       |
| DESENVOLVEDOR: ANTONIO FIGUEIRA PINTO - CREA: 1987107490                                                       |              |          |          |       |
| ARQUIVO: HMPNA_EST_PB_R0                                                                                       |              |          |          |       |
| CONTRATANTE:                                                                                                   |              |          |          |       |
|   |              | PRÓJETO: |          |       |
|   |              |          |          |       |
| ASSINATURAS:                                                                                                   |              |          |          |       |
|   |              |          |          |       |
| DIREITOS AUTORAIS RESERVADOS:                                                                                  |              |          |          |       |
| A reprodução total ou parcial sem autorização prévia sujeita o infrator às penalidades da lei 5194 de 24.12.66 |              |          |          |       |