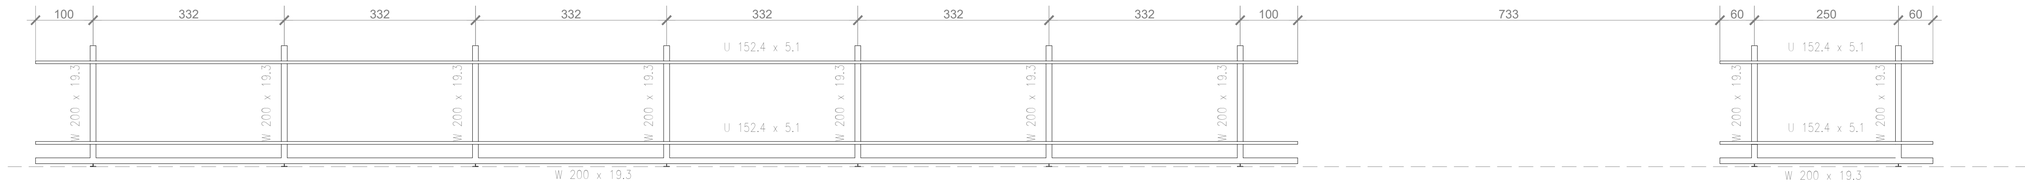

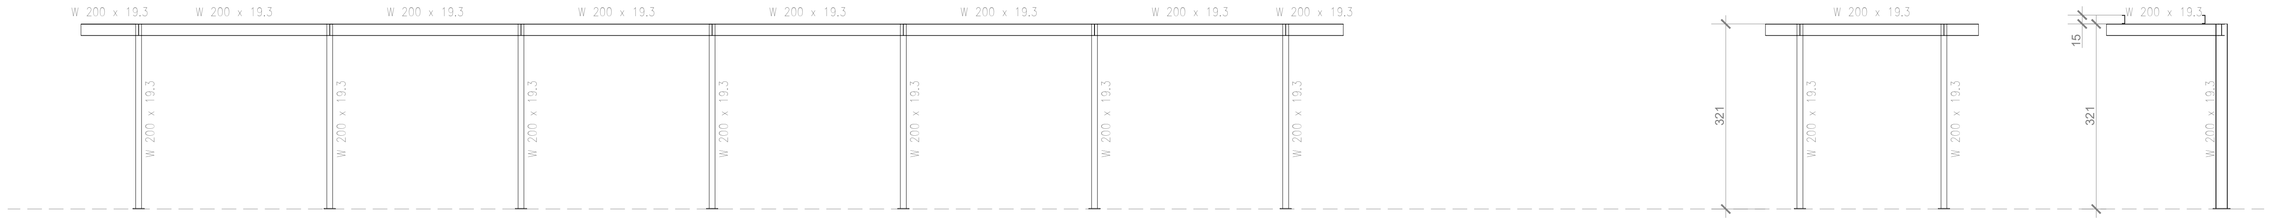

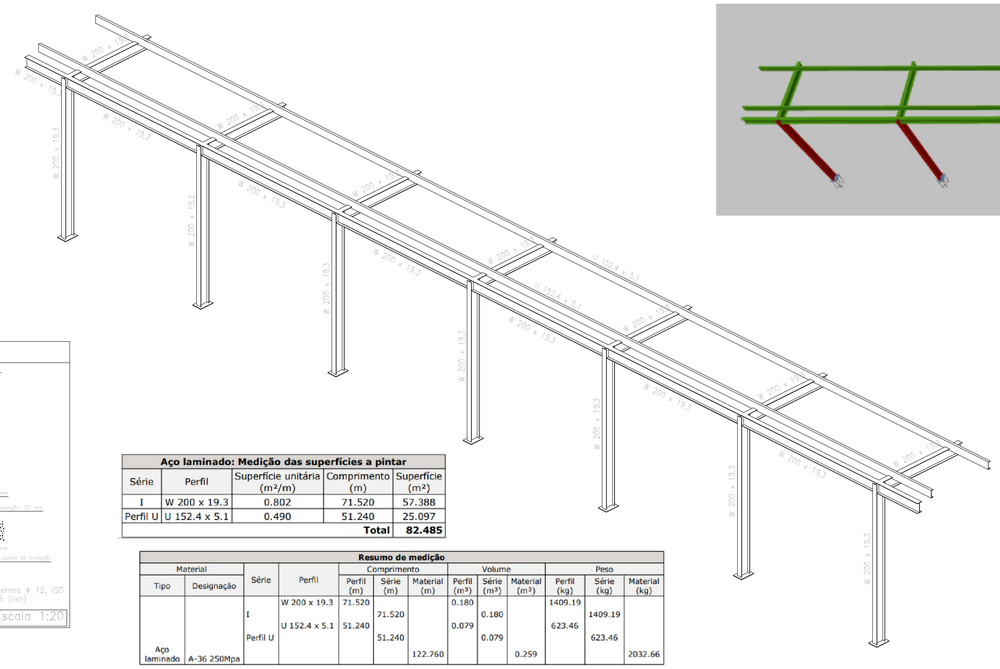

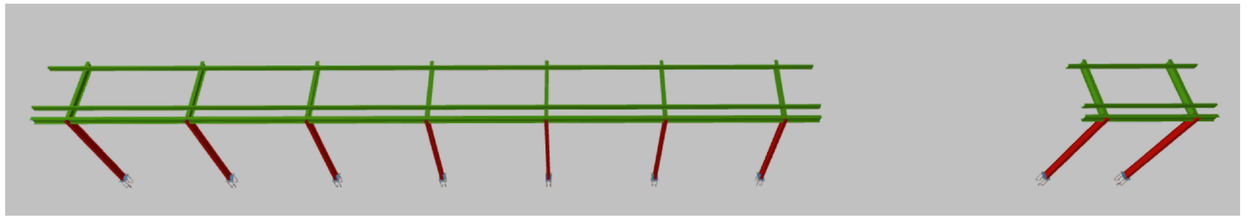

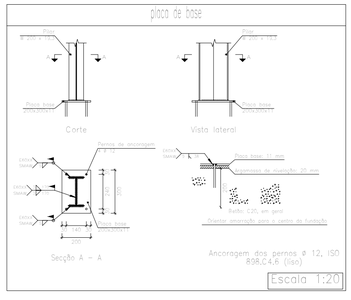

Aço laminado: Medição das superfícies a pintar

Série	Perfil	Superfície unitária (m²/m)	Comprimento (m)	Superfície (m²)
I	W 200 x 19.3	0.802	71.520	57.388
Perfil U	U 152.4 x 5.1	0.490	51.240	25.097
			Total	**82.485**

Resumo de medição

Material		Série	Perfil	Comprimento			Volume			Peso		
Tipo	Designação			Perfil (m)	Série (m)	Material (m)	Perfil (m³)	Série (m³)	Material (m³)	Perfil (kg)	Série (kg)	Material (kg)
Aço laminado	A-36 250Mpa	I	W 200 x 19.3	71.520	71.520	122.760	0.180	0.180	0.259	1409.19	1409.19	2032.66
		Perfil U	U 152.4 x 5.1	51.240	51.240		0.079	0.079		623.46	623.46	

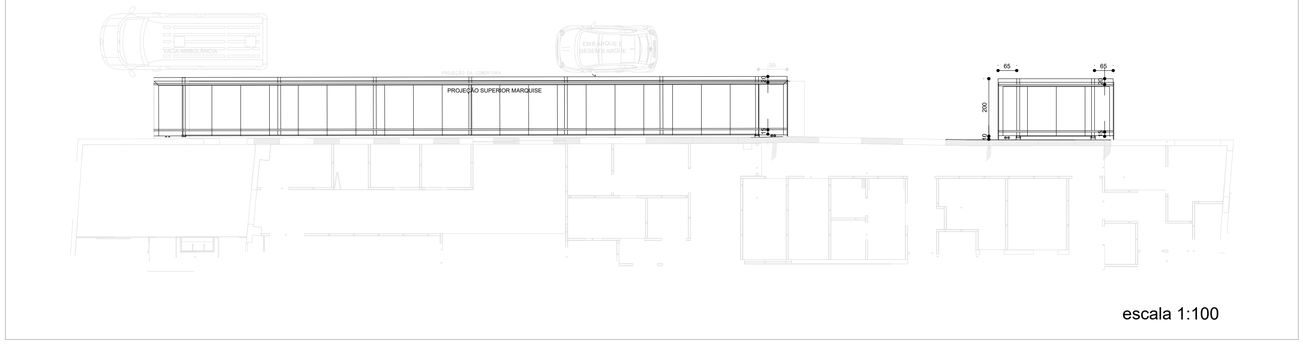

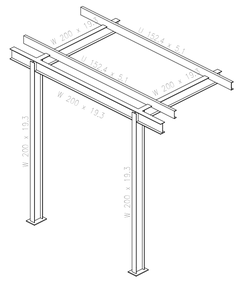

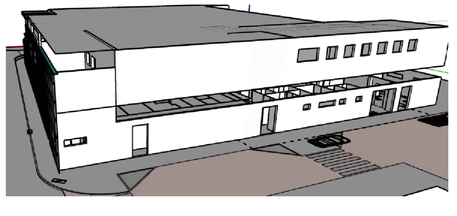

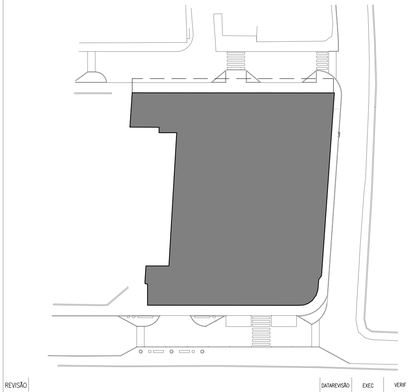

REVISÃO | DATAREVISÃO | EXEC | VERIF | APROV
REV.

IDENTIFICAÇÃO:

HOSPITAL MUNICIPAL PORPHIRIO NUNES DE AZEVEDO

ENDEREÇO: Rua Adolpho Bravo, S/N - Bacaxá - Saquarema, RJ.

CONTRATANTE: ESTRUTURA METÁLICA EXTERNA DOS FUNDOS

CONTEÚDO:

Fundação e EStrutura Metálica da Ampliação Frente
(Recepção + Ampliação Med+ Isolamento Semi Intensivo)

PB	EST_05/05	R0	05/03/23
ESTRUTURAL	Prancha Nº	Revisão	

RESPONSÁVEL TÉCNICO: CLÁUDIA TAVARES — CREA MG 55.322/D

DESENVOLVEDOR: ANTONIO FIGUEIRA PINTO - CREA: 1987107490

ARQUIVO: HMPNA_EST_PB_R0

CONTRATANTE: PREFEITURA SAQUAREMA

PROJETO: Casális Engenharia — e-mail: casalisengenharia@gmail.com — (22) 9 9788-4224

ASSINATURAS:

Antonio Figueira Pinto
Eng. Civil, MSc, CREA: 1987107490
ART: 2020230001790

Cláudia Tavares
CASÁLIS ENGENHARIA LTDA - ME

DIREITOS AUTORAIS RESERVADOS:
A reprodução total ou parcial sem autorização prévia sujeita o infrator às penalidades da lei 5194 de 24.12.66

FORMATO A1 - INTERNO: 801 x 574 mm.
EXTERNO: 841 x 594 mm.