

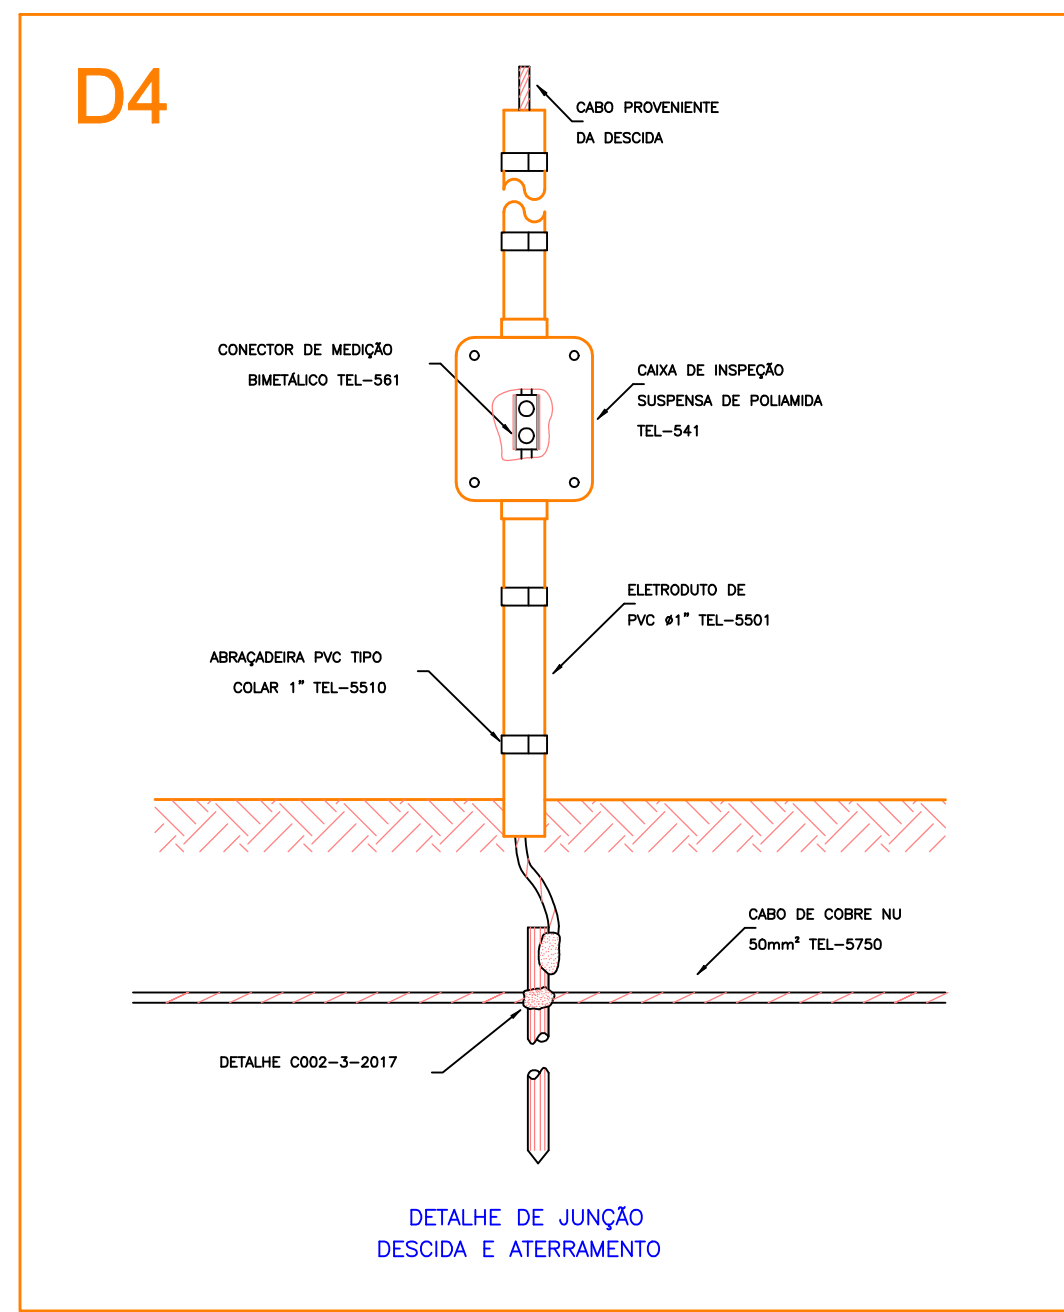
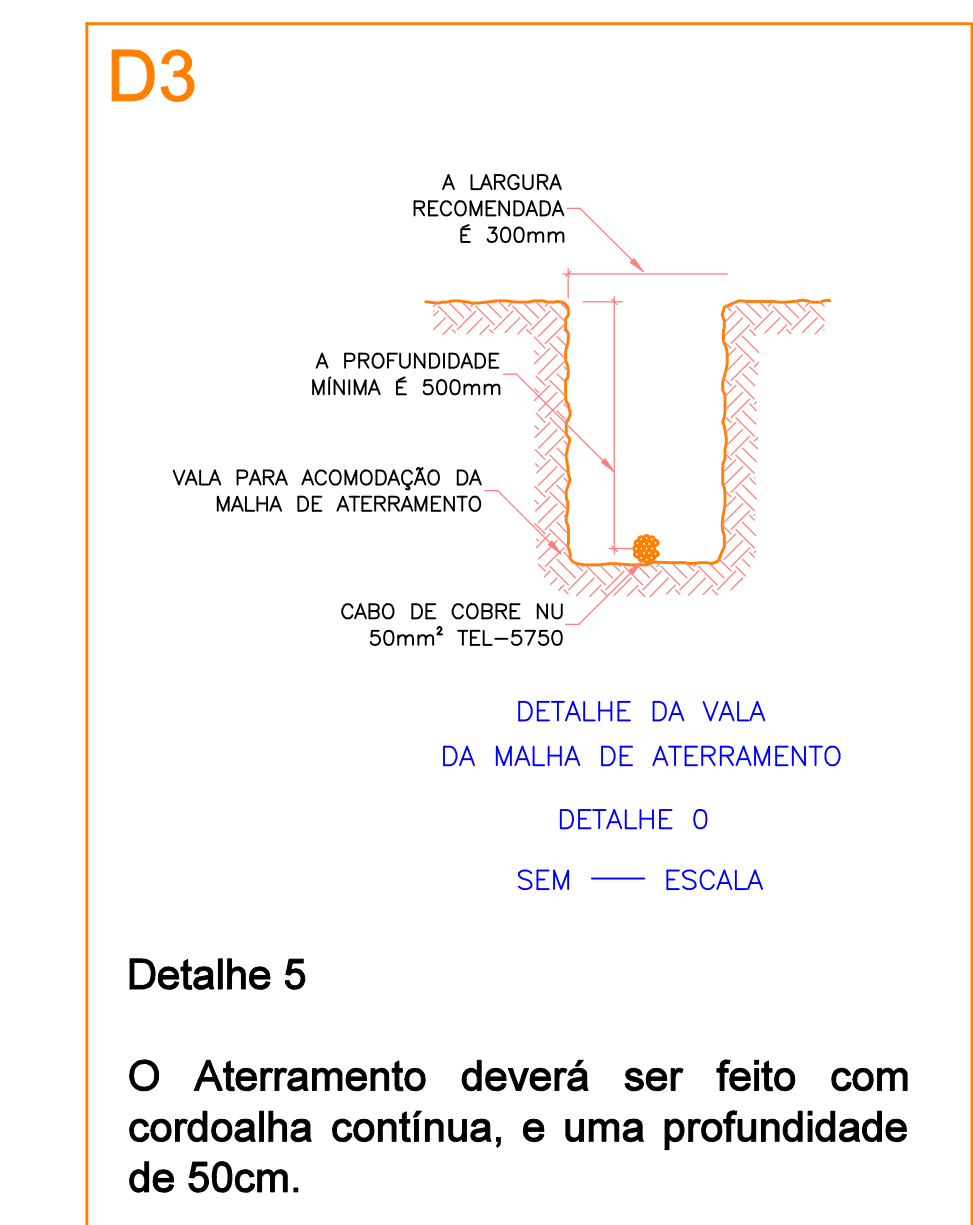
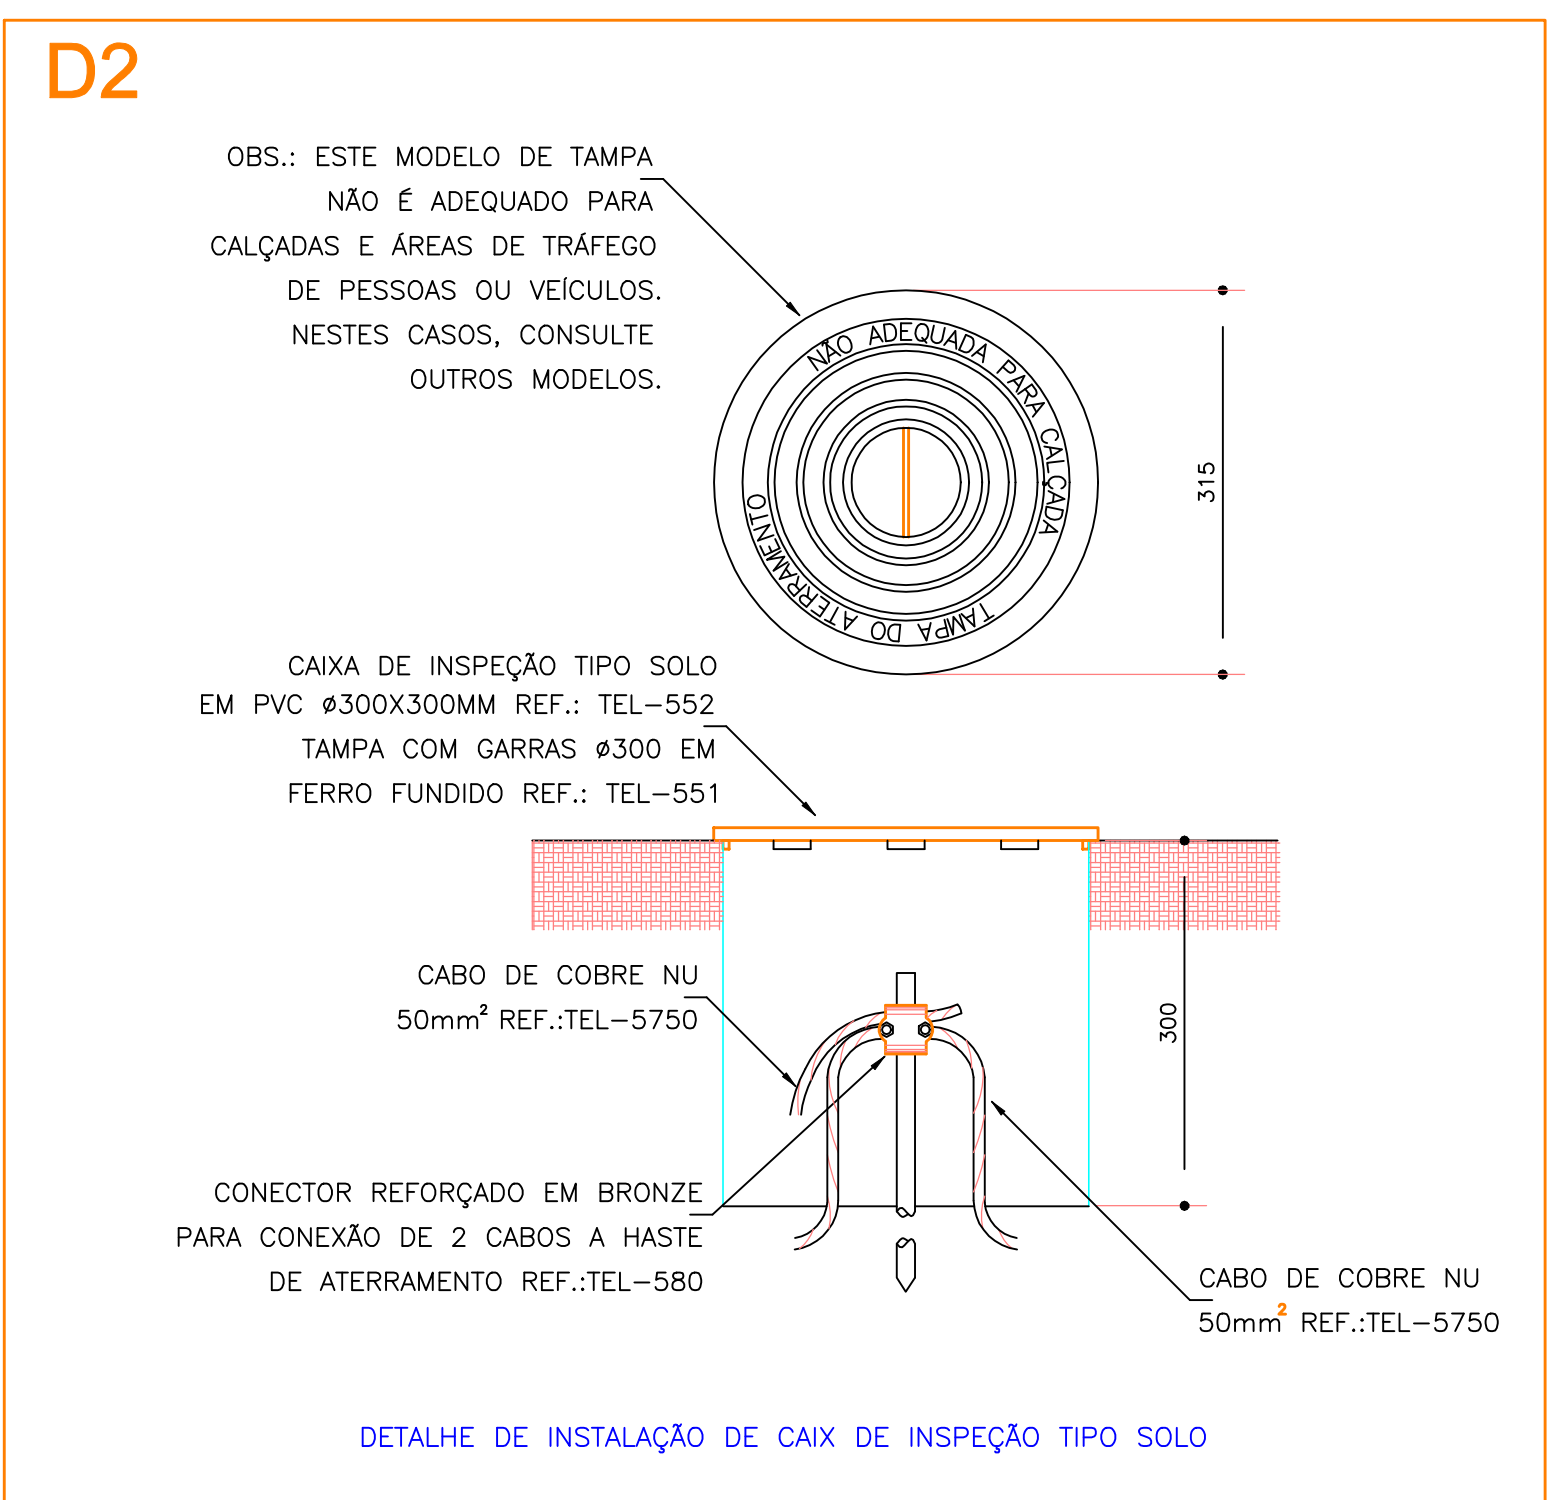
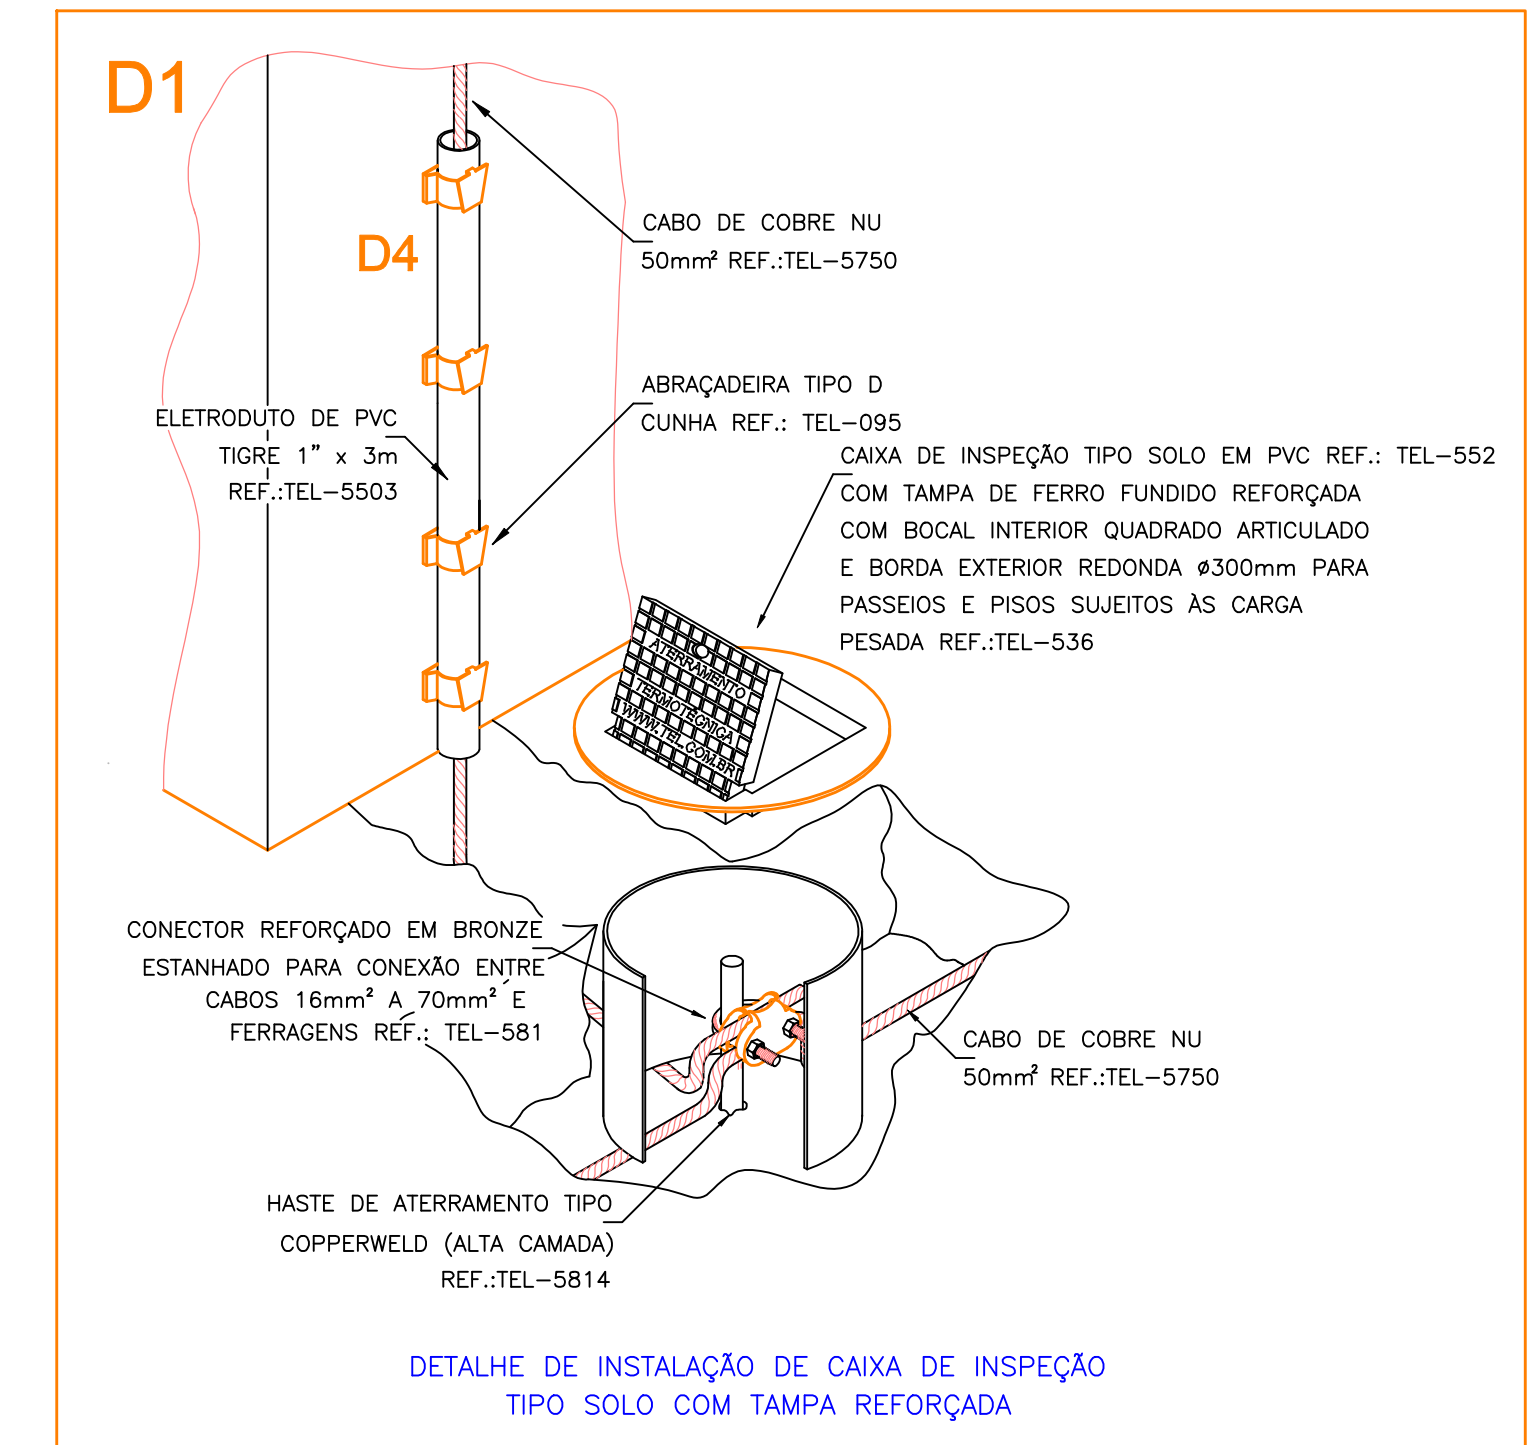
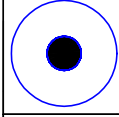
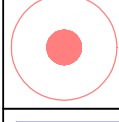
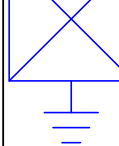
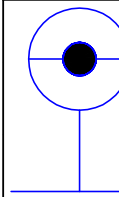
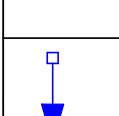


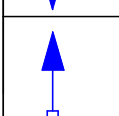

PLANTA BAIXA 1º PAVIMENTO - PROJETO DE SPDA
ESC. 1:75

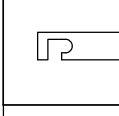

Legenda	
	Terminal Aéreo - 600 mm - Barra chata de alumínio
	Terminal Aéreo - 600 mm - Inserção na Platibanda
	5 terminais 180x150x90mm Polipropileno
	Caixa de inspeção - PVC- Ø250x250mm c/ haste 3/4" x 2,40 m
	Haste de aterramento cobreada - 3/4" x 2,40m
	Re-bar
	Barra chata de Alumínio 7/8" x 1/8"
	Cabo de Cobre Nu 50mm²
	Re-bar ou cordoalha que desce
	Re-bar ou cordoalha que sobe
	Conector estrutural Aterrinsert

Legenda das indicações	
BEP	Barramento de equipotencialização - 5 terminais 180x150x90mm Polipropileno
H=2,40	Haste de aterramento - cobreada - 3/4" x 2,40m

PROJETO	REVISÃO	DATA	FEITO	REVISADO	APROVADO
DESIGNO: NUNES	REVISÃO: 01	14/04/2023	LUS	---	---

HOSPITAL MUNICIPAL PORFIRIO NUNES DE AZEREDO
ENDEREÇO: RUA ADOLFO BRAY, 107 - SAQUAREMA - RJ / FUNDO MUNICIPAL DE SAÚDE

CONTRATANTE: PREFEITURA MUNICIPAL DE SAQUAREMA - RJ / FUNDO MUNICIPAL DE SAÚDE

CONTEÚDO: PROJETO DE SPDA
PLANTA BAIXA 1º PAVIMENTO

PB	01/03	R0	5/MAR/2023
Projeto Básico	Prancha N°	Revisão	BRUNO LVS

RESPONSÁVEL TÉCNICO: LUIS FELIPE FONSECA SANTIAGO
DESENVOLVIDOR: ANGELO GIOVANNETTI PERATTI
ARQUIVO: HANAL_SPDA_PB_101.dwg

CONTRATANTE:

PROJETO:

ASSINATURAS:
LUIS FELIPE FONSECA SANTIAGO
SANTAGO204230308
097
LUIZ FELIPE FONSECA SANTIAGO - 201127007 - RJ
CASALIS ENGENHARIA LTDA - ME
022 9 9786-6224

DECRETOS AUTÓGRAFOS RESERVADOS
A reprodução total ou parcial sem autorização prévia sujeita o infrator à penalidade da Lei 5194 de 24.12.95