



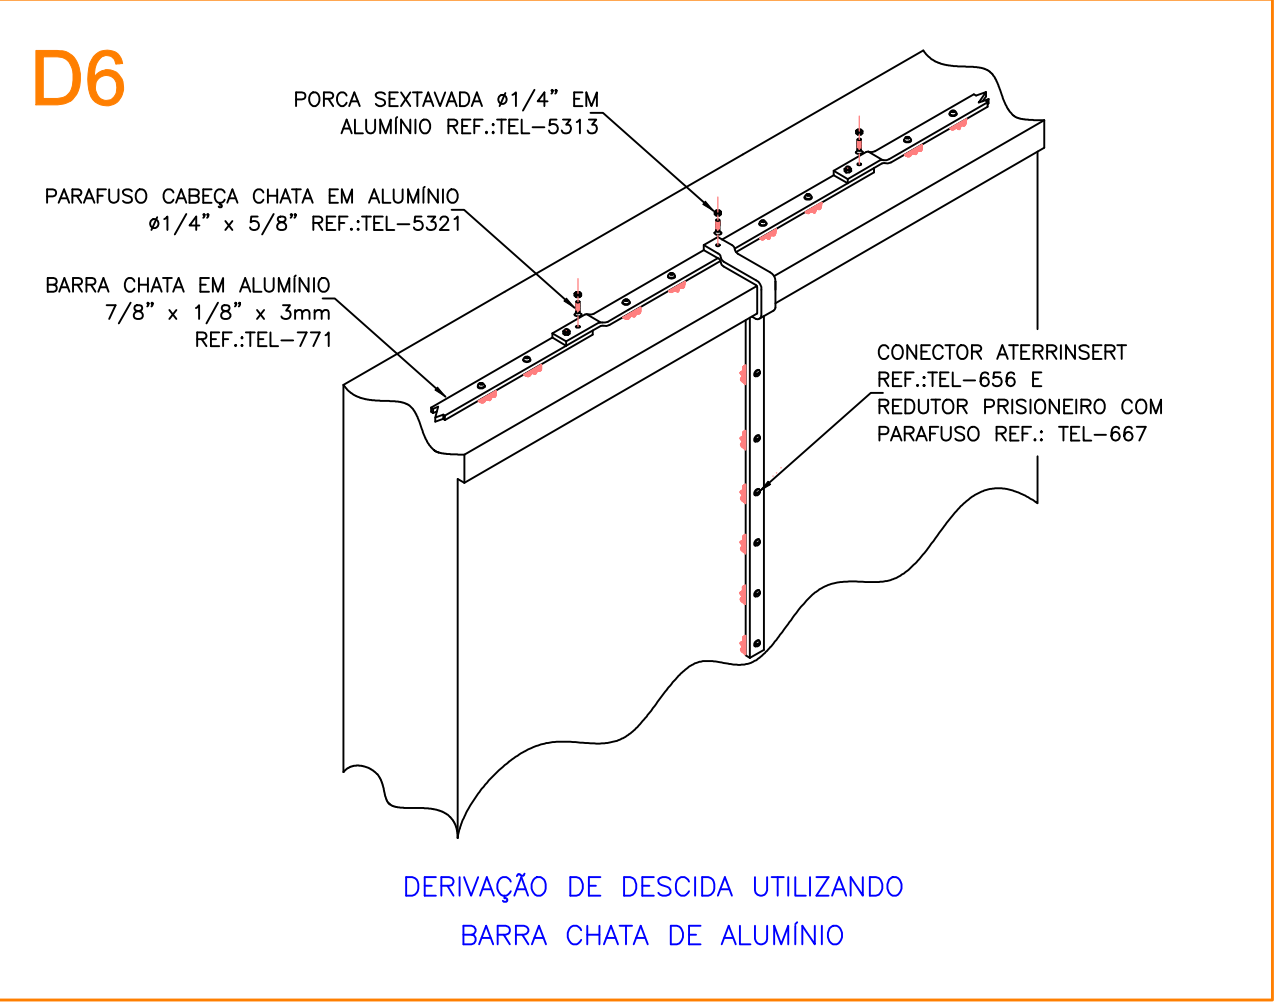

PLANTA BAIXA 2º PAVIMENTO - PROJETO DE SPDA
ESC. 1:75

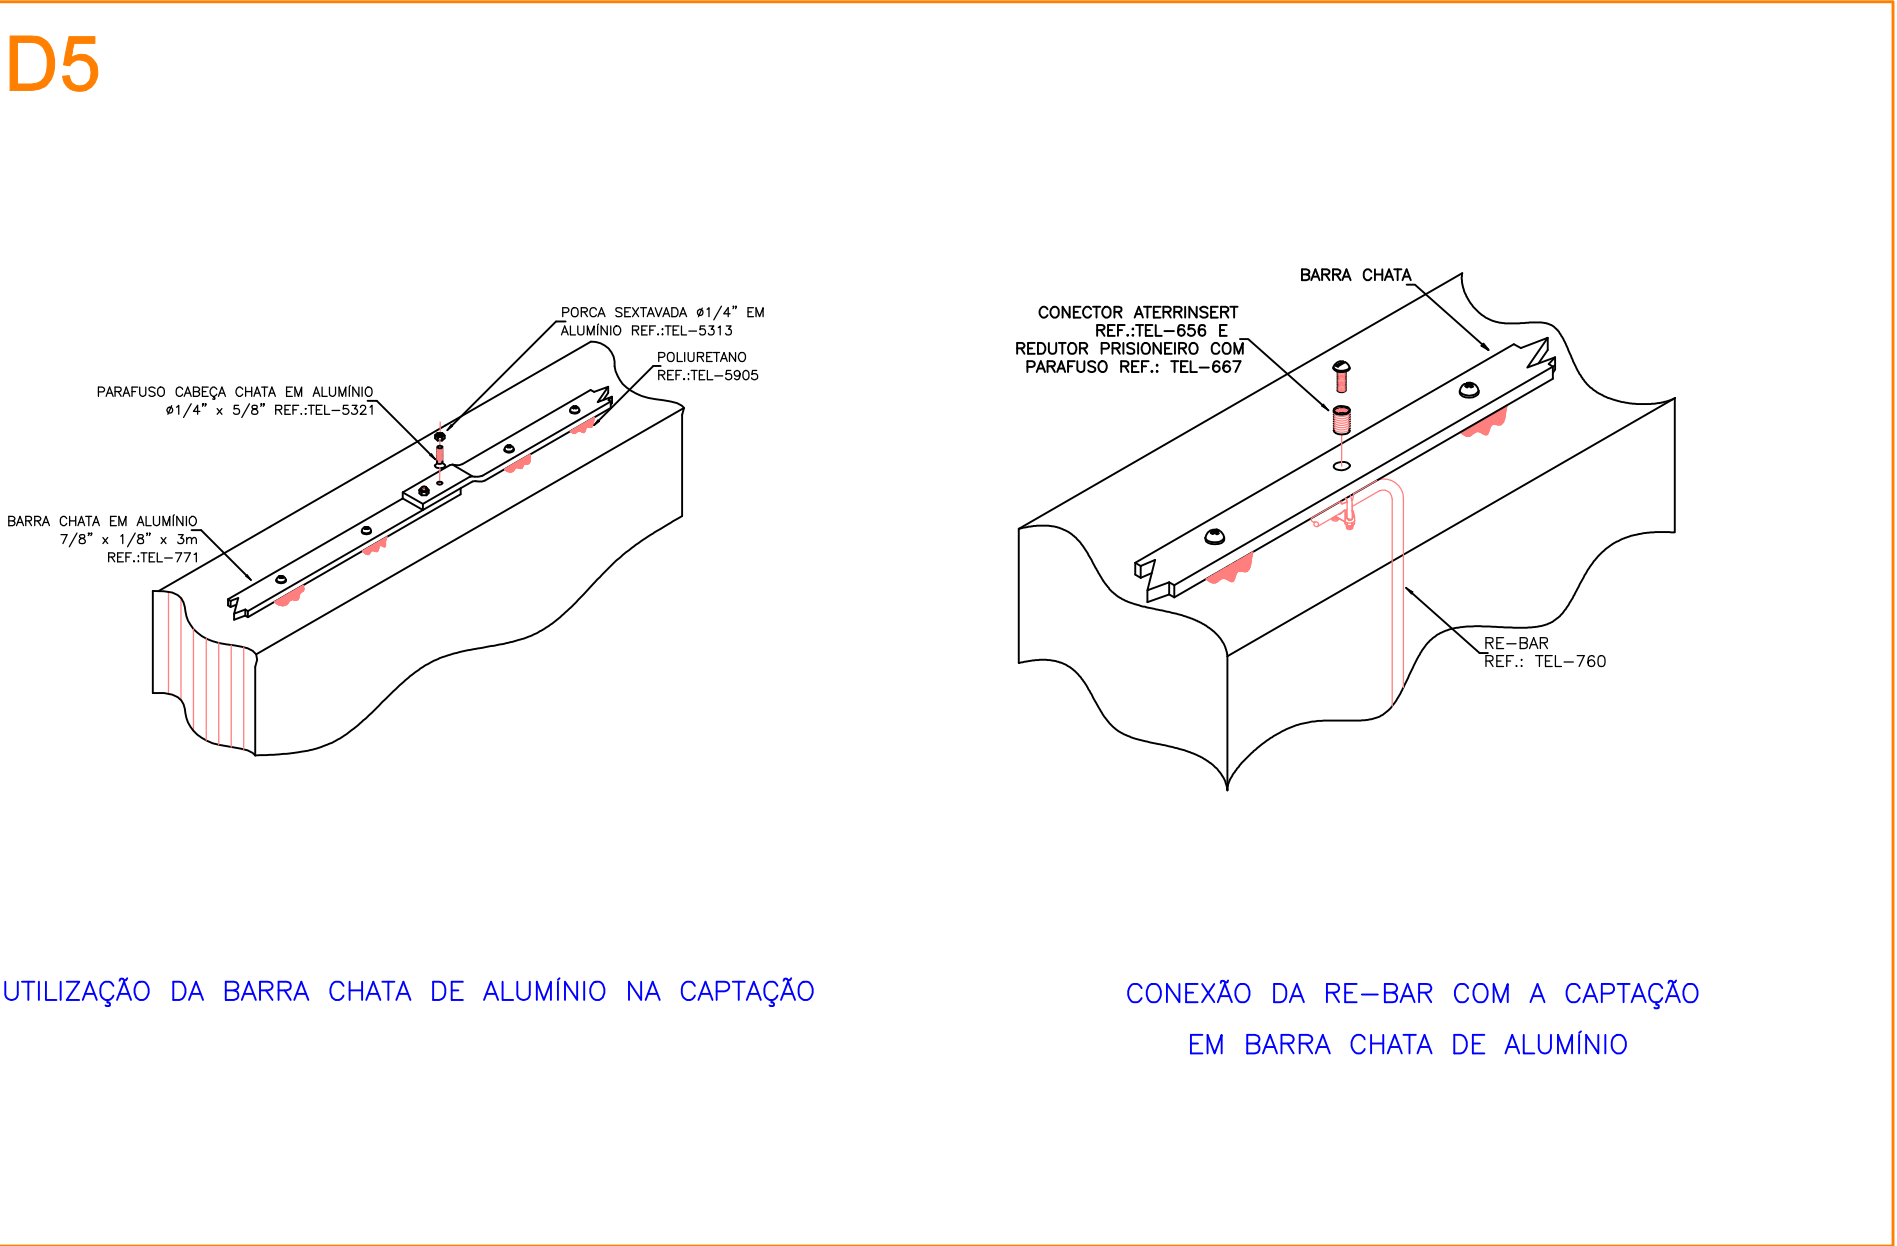

Legenda	
	Terminal Aéreo - 600 mm - Barra chata de alumínio
	Terminal Aéreo - 600 mm - Inserção na Platibanda
	5 terminais 180x150x90mm Polipropileno
	Caixa de inspeção - PVC- Ø250x250mm c/ haste 3/4" x 2,40 m
	Haste de aterramento cobreada - 3/4" x 2,40m
	Re-bar
	Barra chata de Alumínio 7/8" x 1/8"
	Cabo de Cobre Nu 50mm²
	Re-bar ou cordoalha que desce
	Re-bar ou cordoalha que sobe
	Conector estrutural Aterrisert

Legenda das indicações	
BEP	Barramento de equipotencialização - 5 terminais 180x150x90mm Polipropileno
H=2,40	Haste de aterramento - cobreada - 3/4" x 2,40m

1	DESENHO: PROJETO	14/04/23	LUS	1	ELABORAÇÃO
2	DESENHO: PROJETO	14/04/23	LUS	2	ELABORAÇÃO
3	DESENHO: PROJETO	14/04/23	LUS	3	ELABORAÇÃO
100	DESENHO: PROJETO	14/04/23	LUS	100	ELABORAÇÃO