
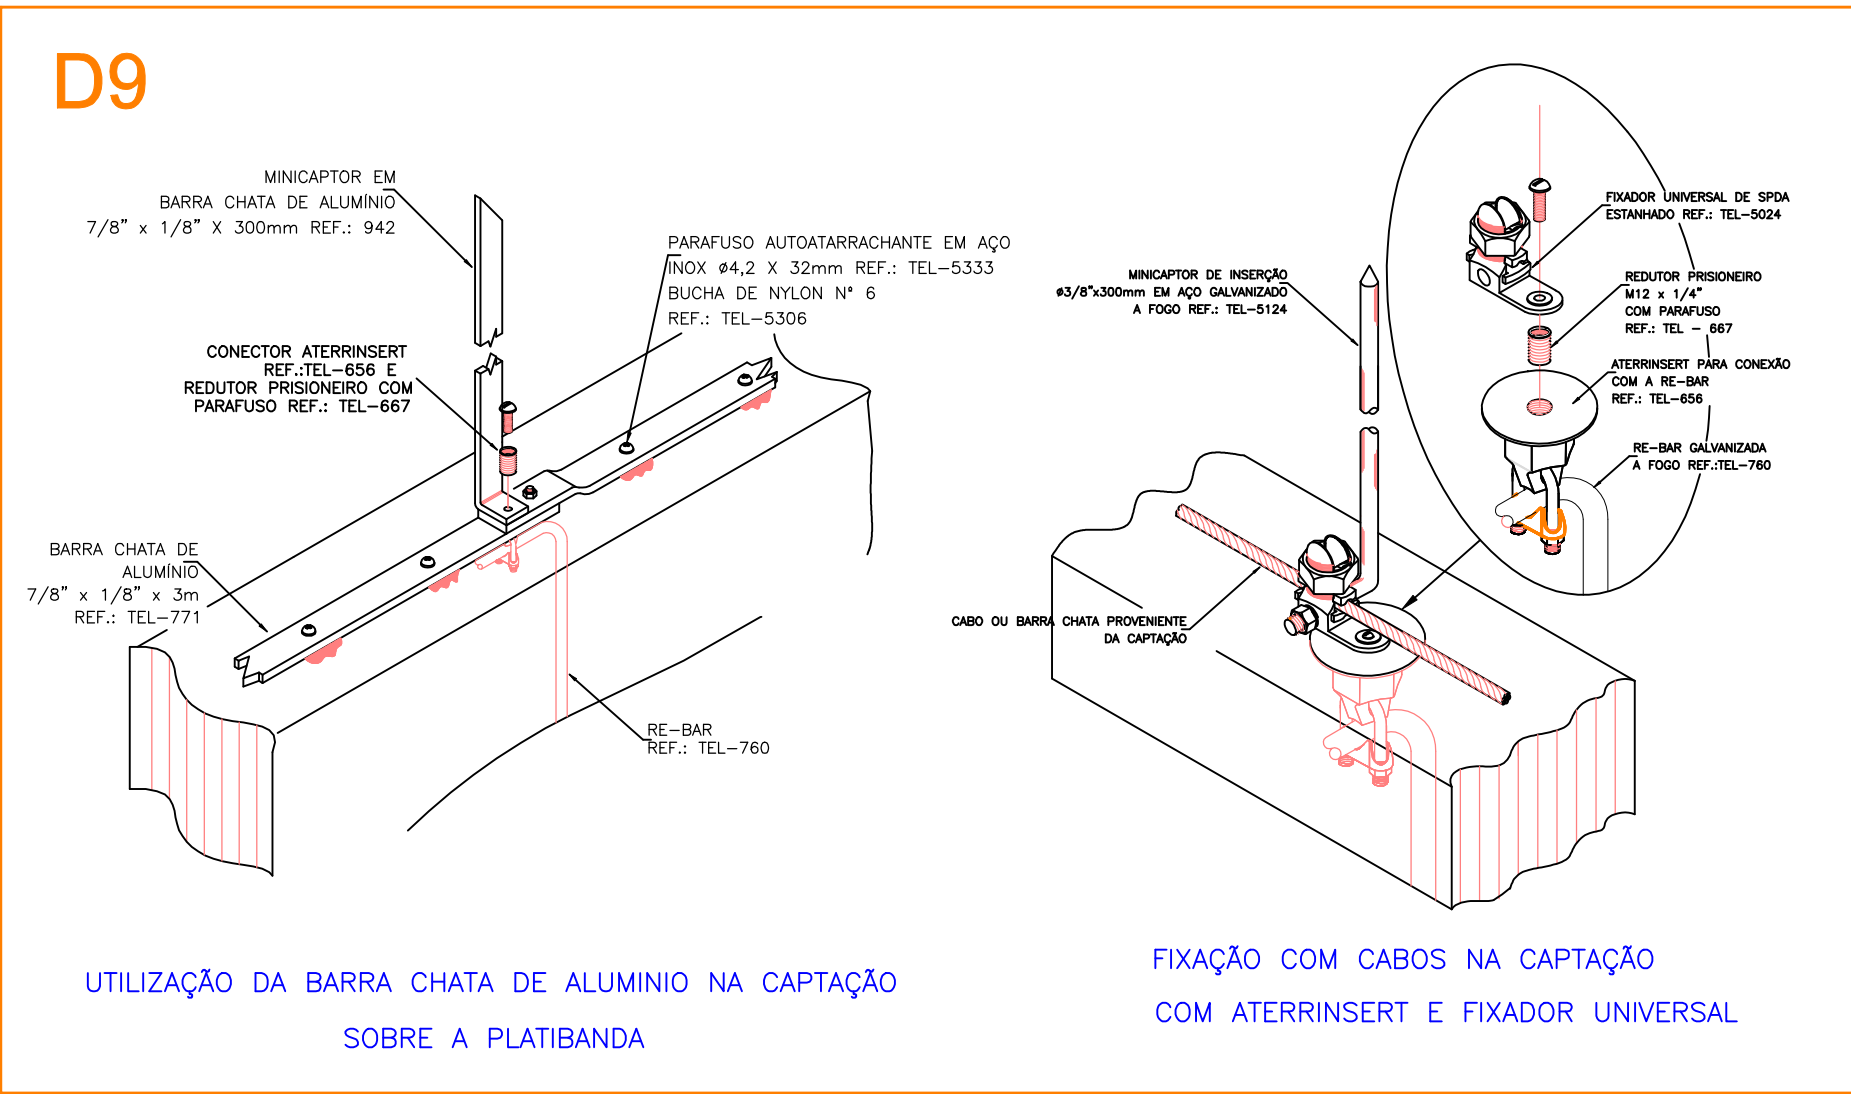
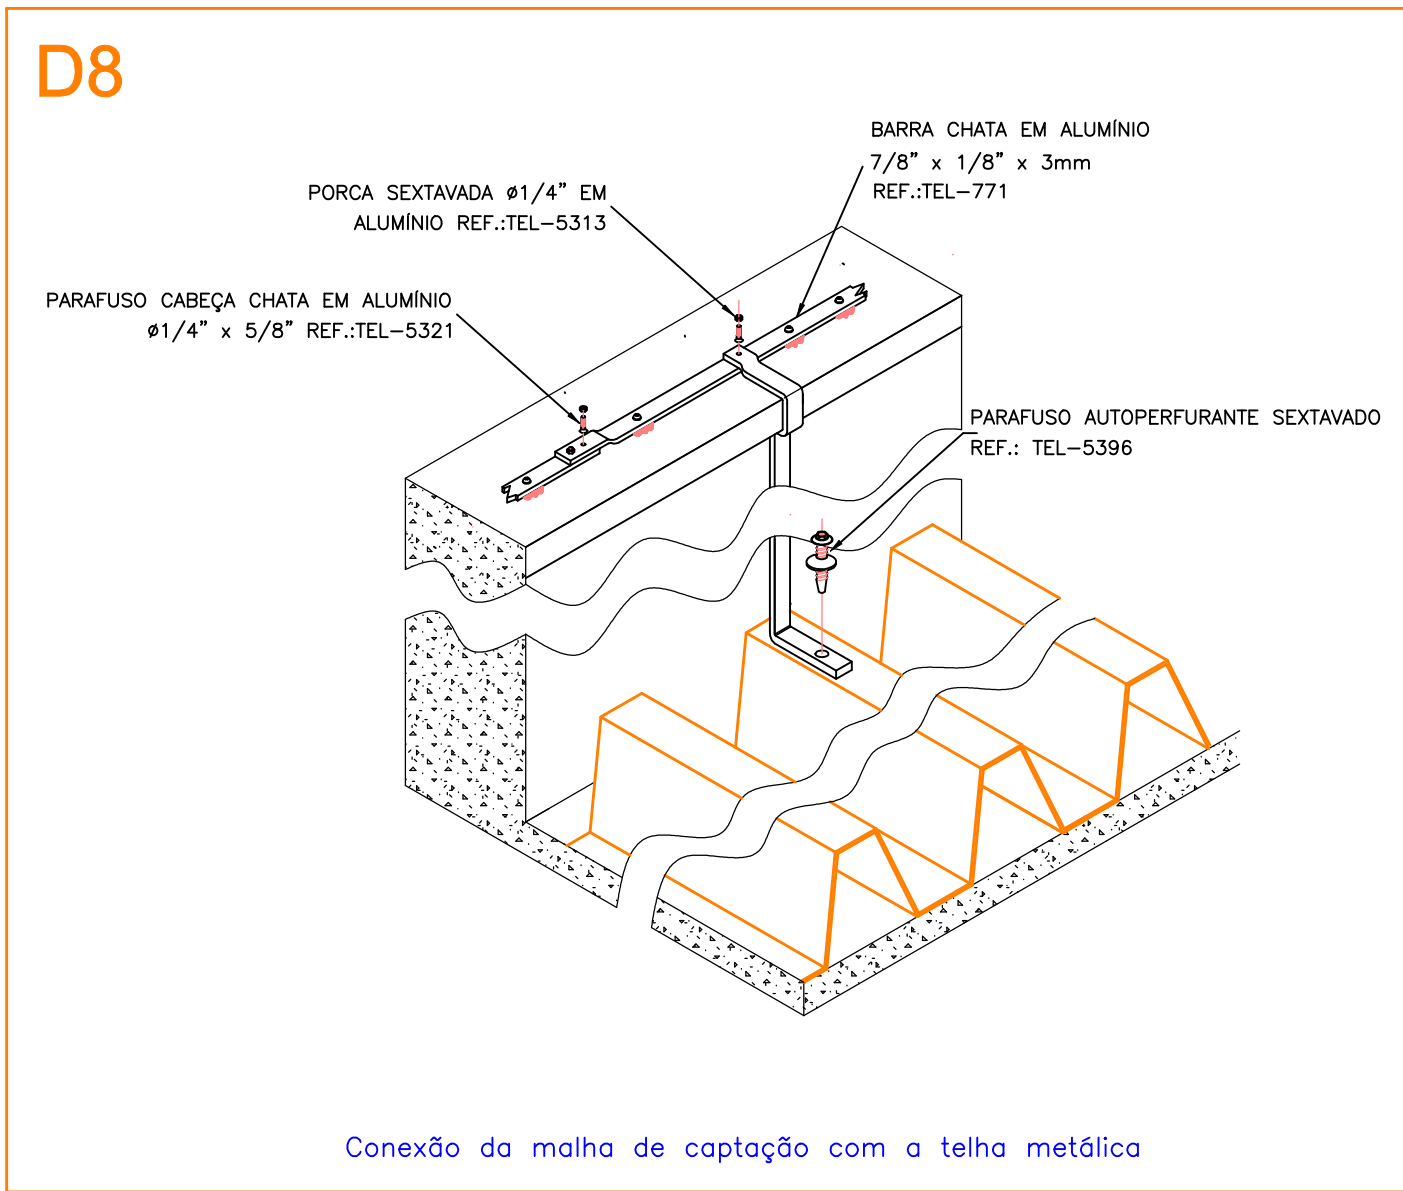
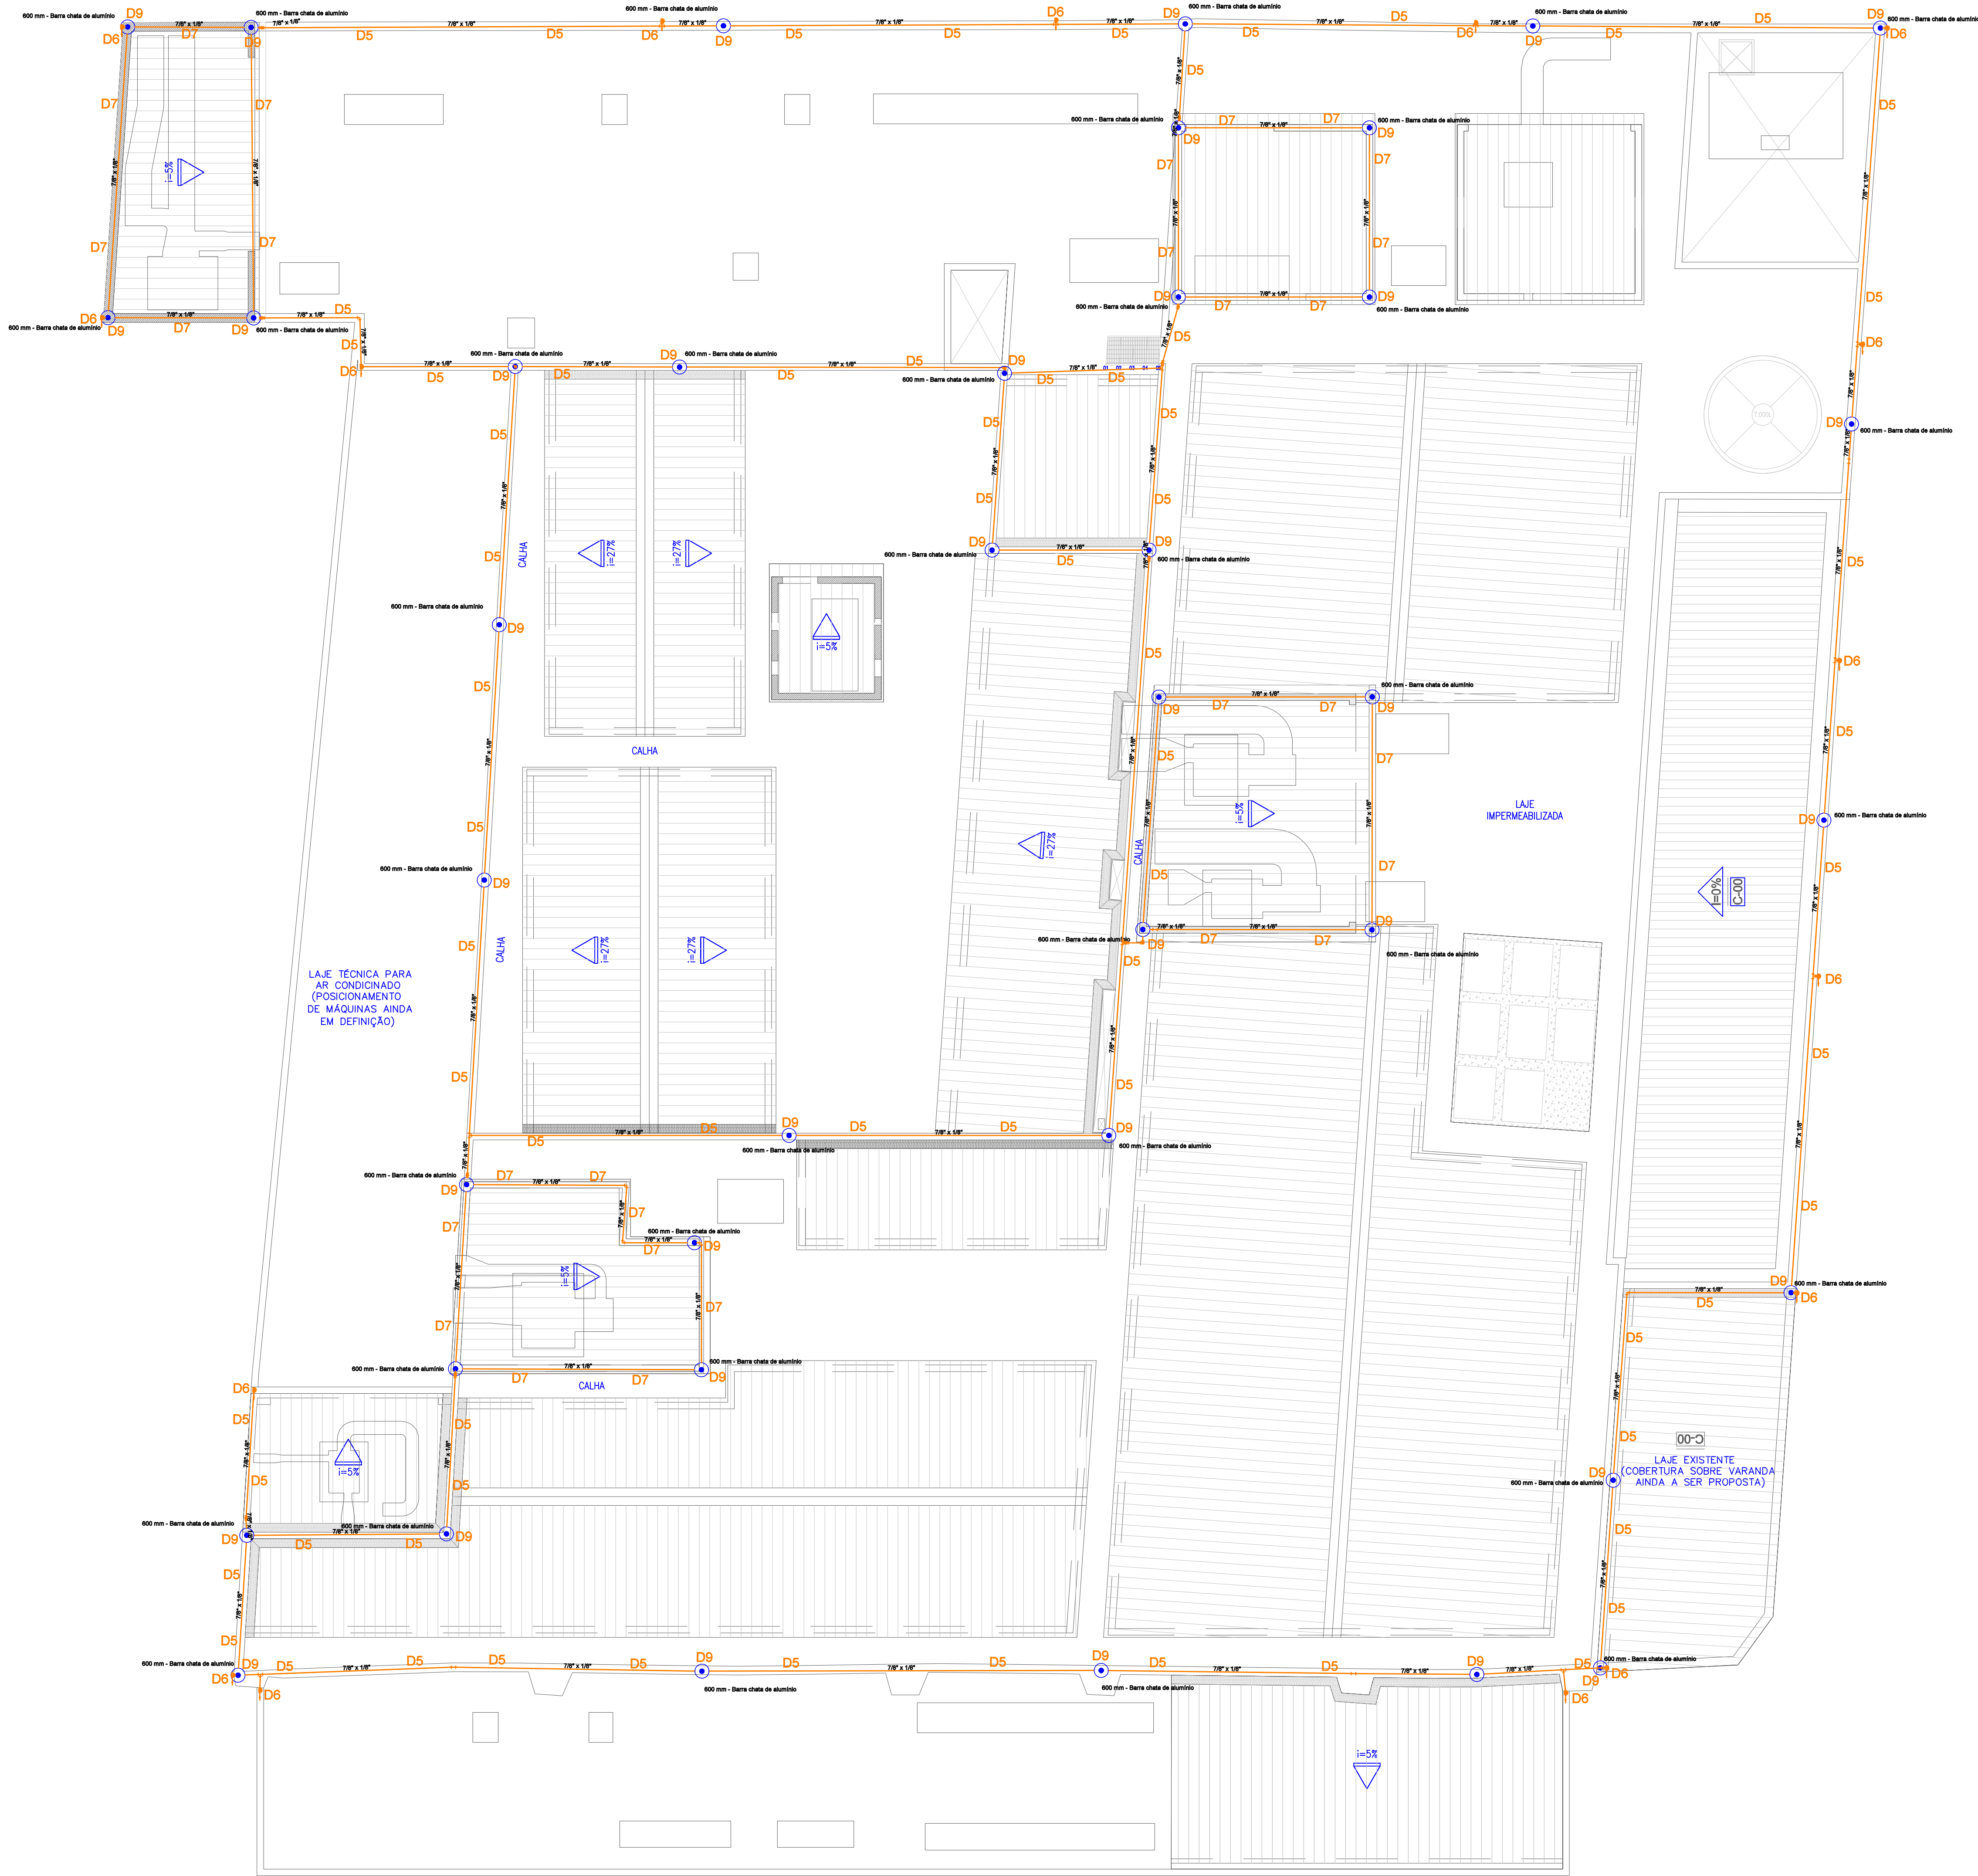
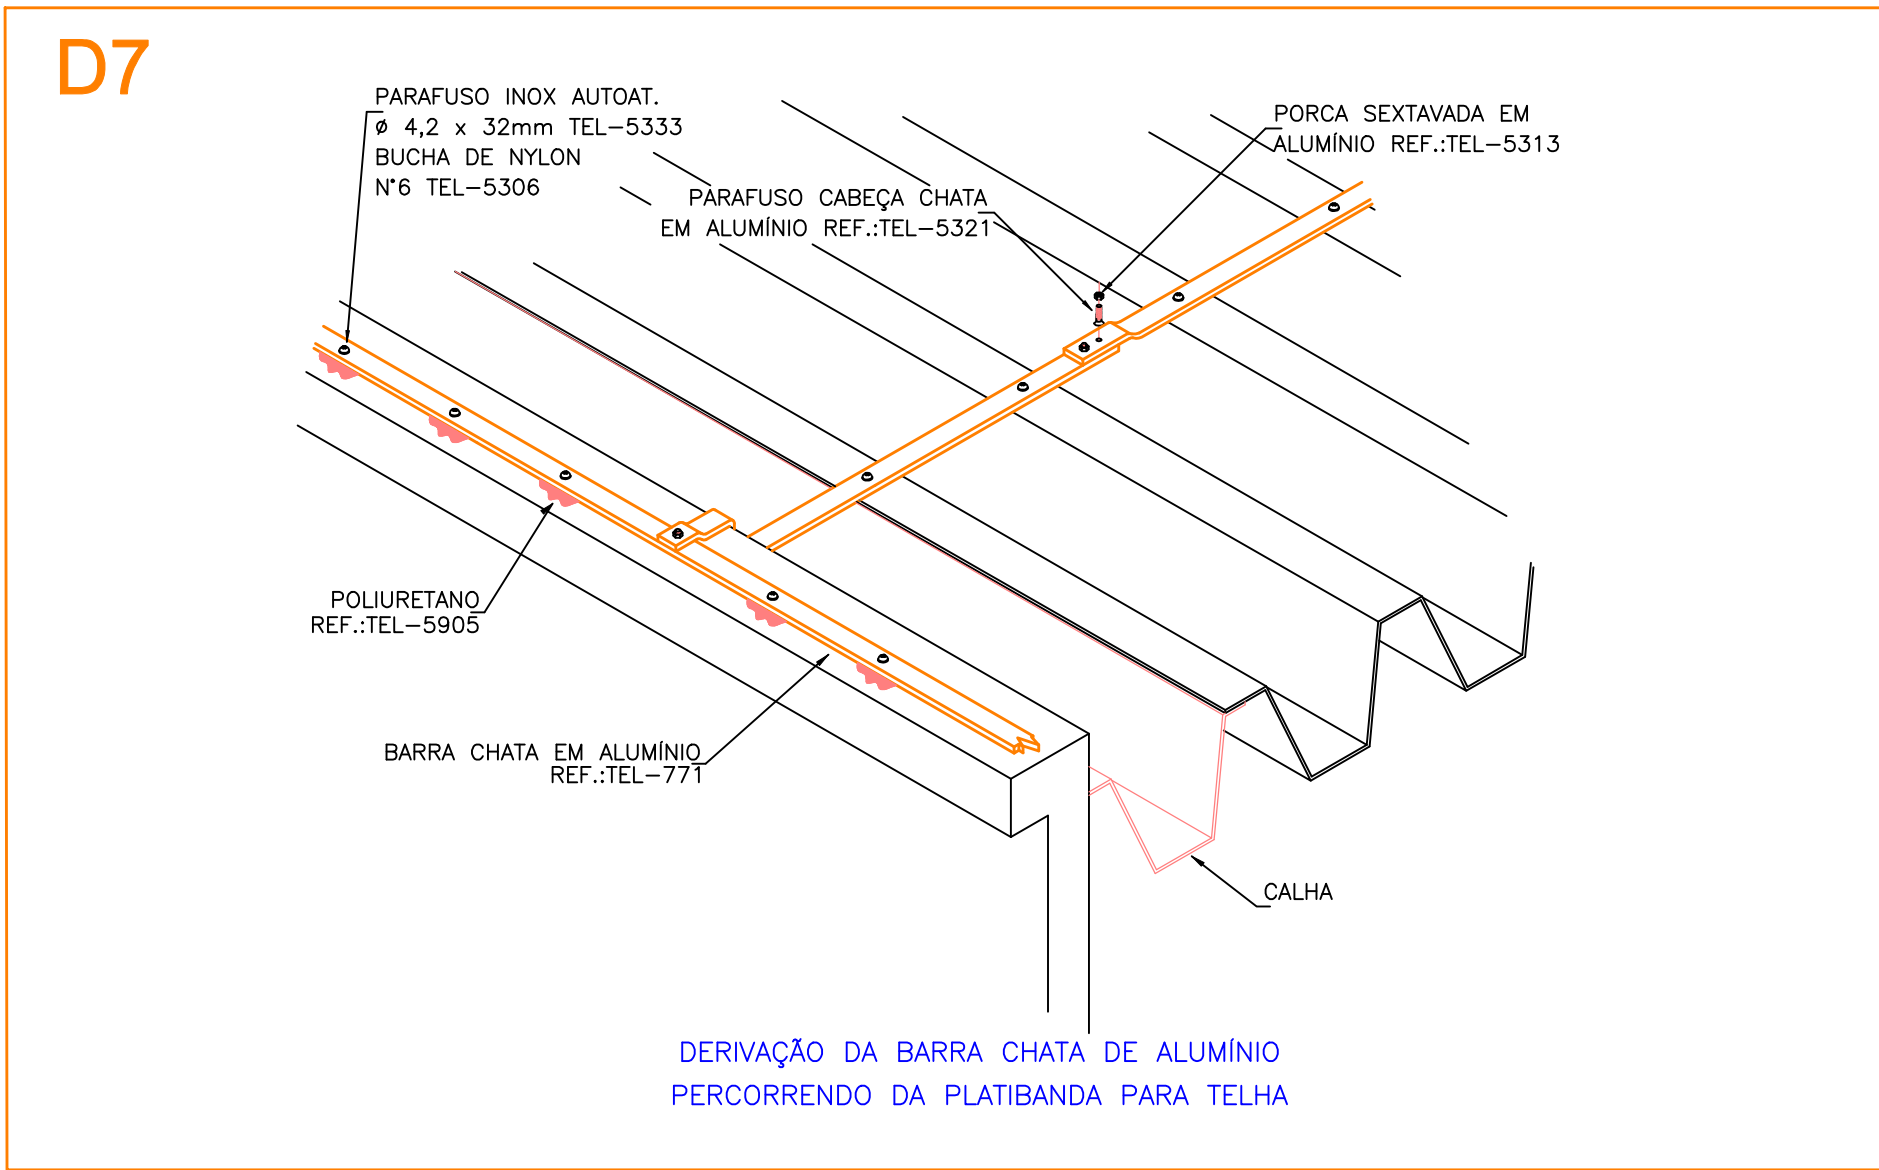
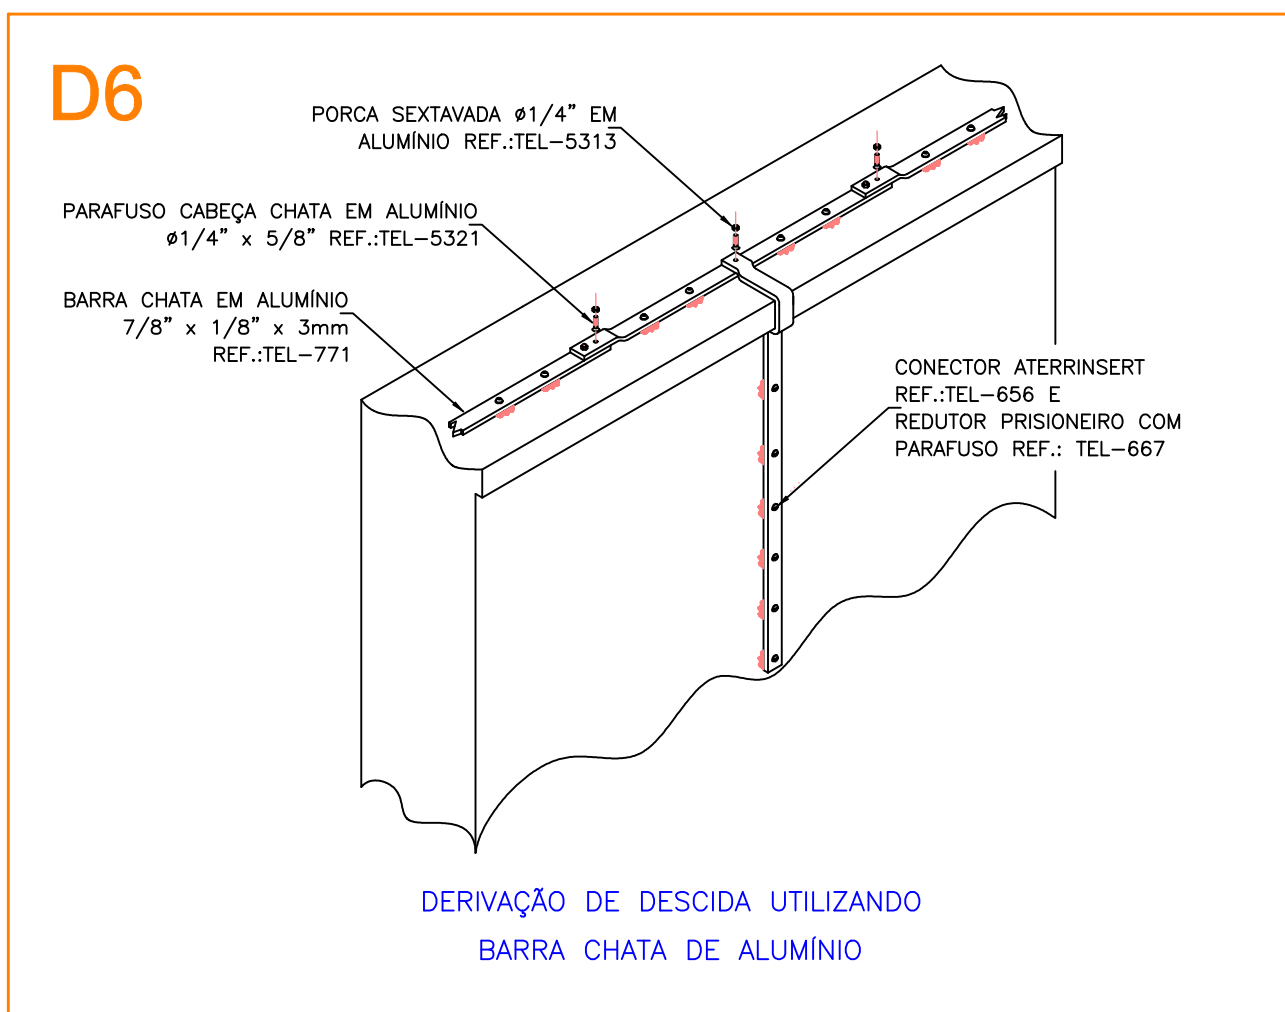


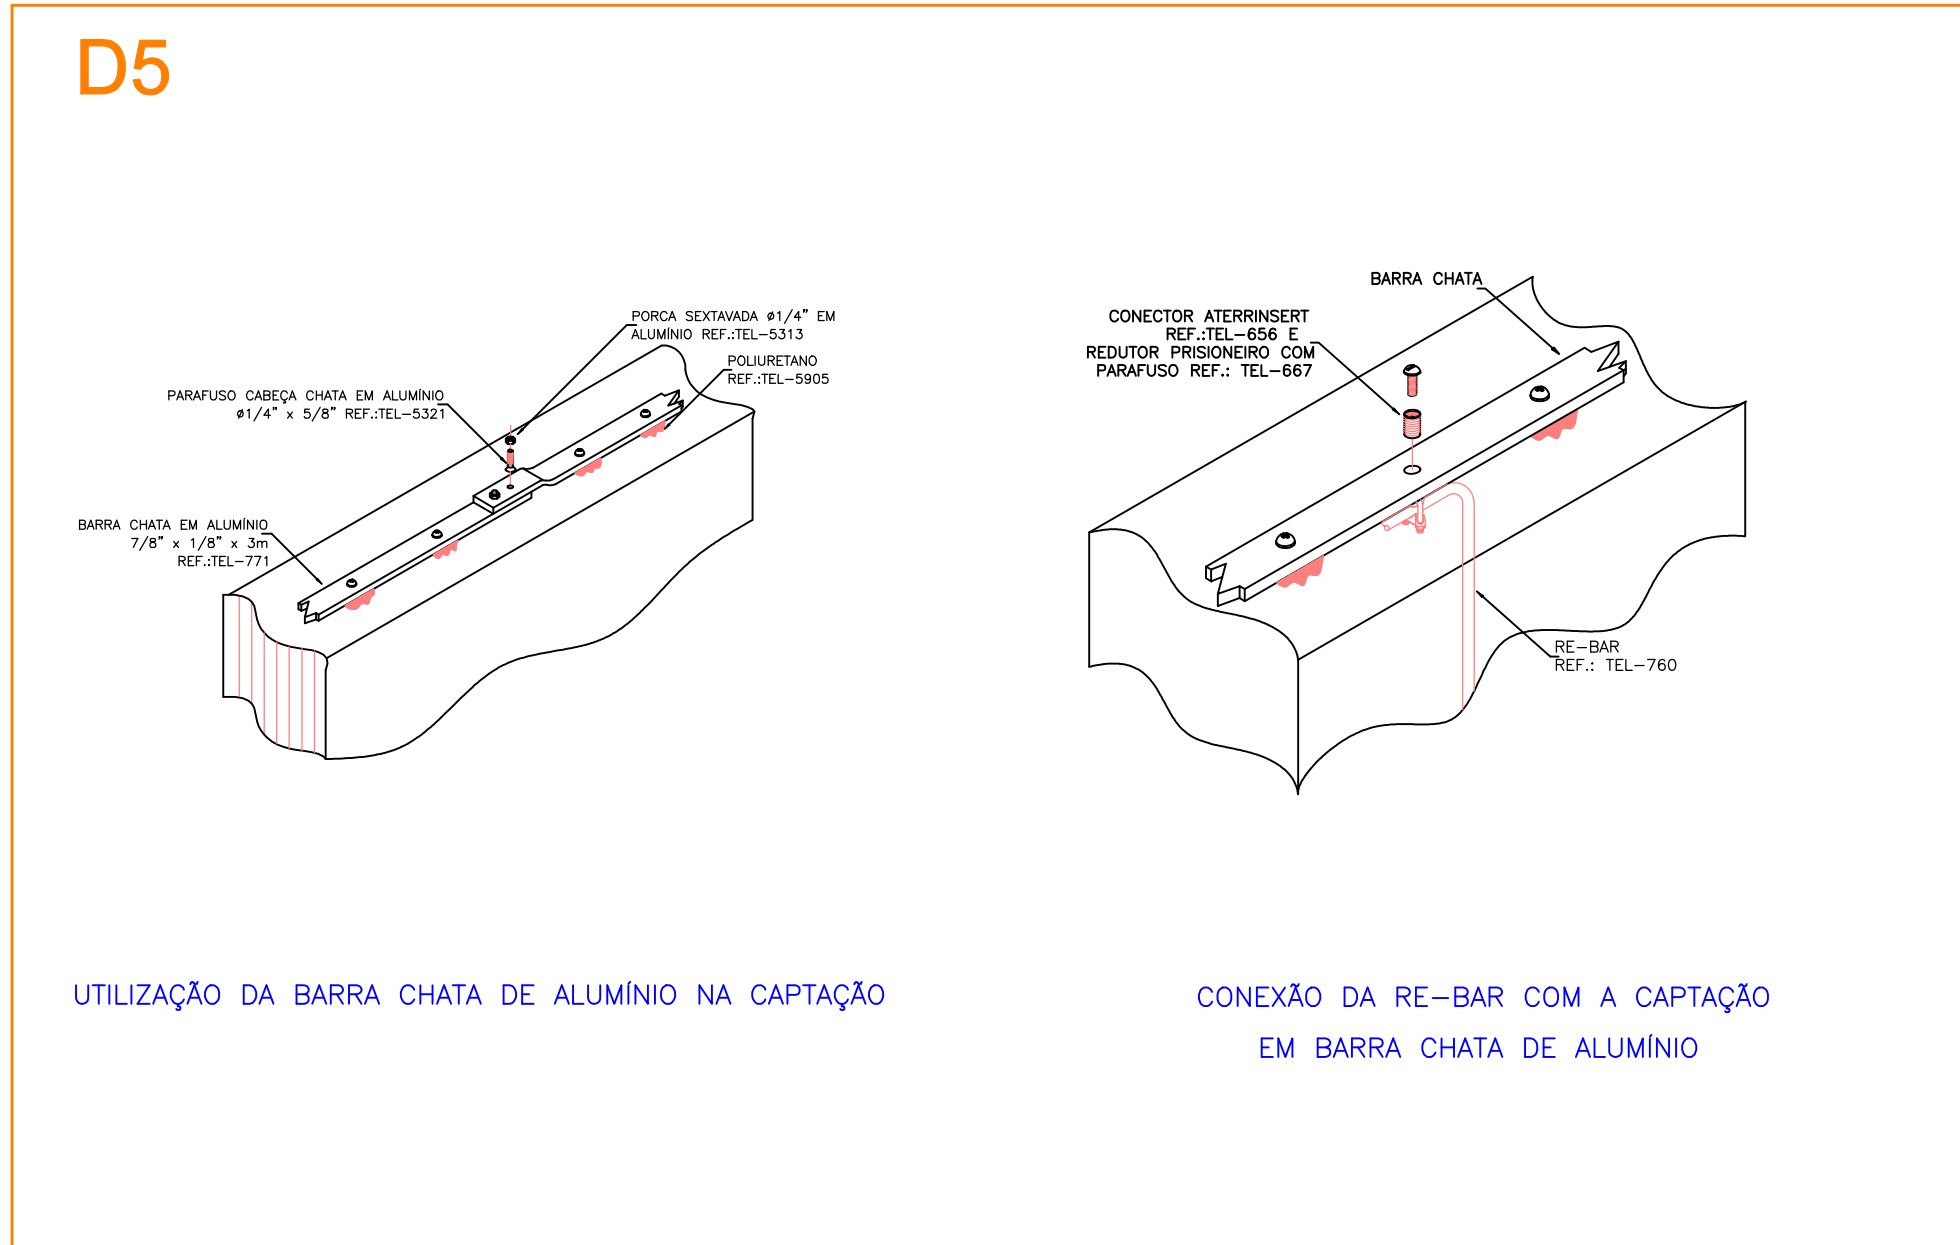

Legenda	
	Terminal Aéreo - 600 mm - Barra chata de alumínio
	Terminal Aéreo - 600 mm - Inserção na Platibanda
	5 terminais 180x150x90mm Polipropileno
	Caixa de inspeção - PVC- Ø250x250mm c/ haste 3/4" x 2,40 m
	Haste de aterramento cobreada - 3/4" x 2,40m
	Re-bar
	Barra chata de Alumínio 7/8" x 1/8"
	Cabo de Cobre Nu 50mm²
	Re-bar ou cordoalha que desce
	Re-bar ou cordoalha que sobe
	Conector estrutural Aterinsert

Legenda das indicações	
BEP	Barramento de equipotencialização - 5 terminais 180x150x90mm Polipropileno H=2,40
H=2,40	Haste de aterramento - cobreada - 3/4" x 2,40m

PLANTA BAIXA 1º PAVIMENTO - PROJETO DE SPDA
ESC. 1:75

1	DESENHO: MARCEL	2	DESENHO: MARCEL	---	-----------------	---	-----------------	---	-----------------	---	-----------------	---	-----------------	---	-----------------	---	-----------------	---	-----------------	----	-----------------	----	-----------------	-----	-----------------	-----	