

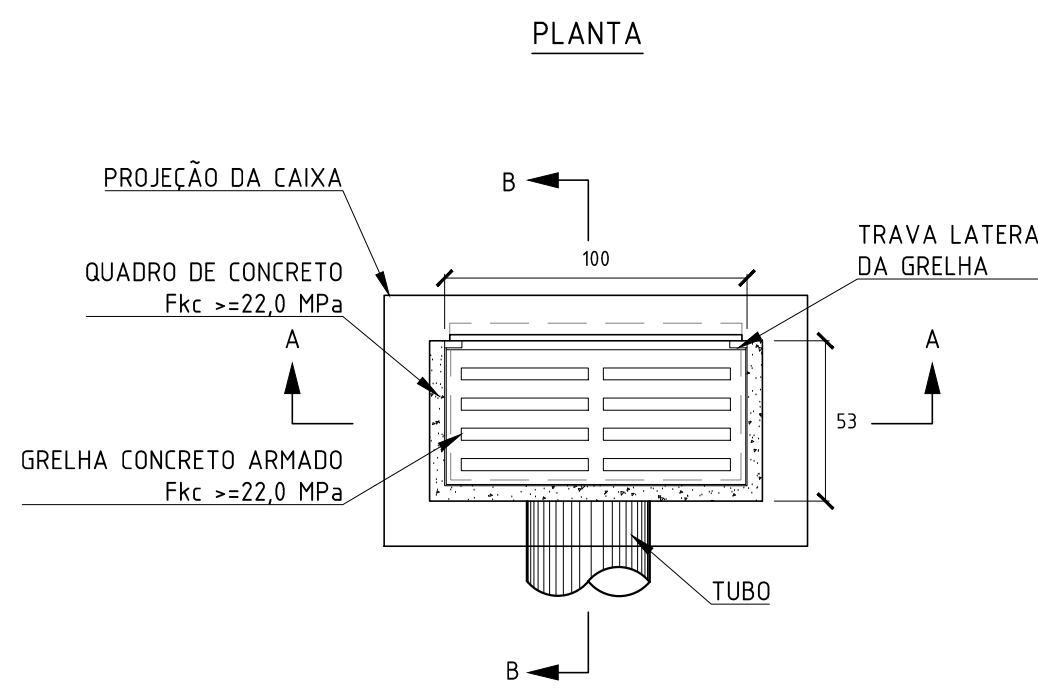
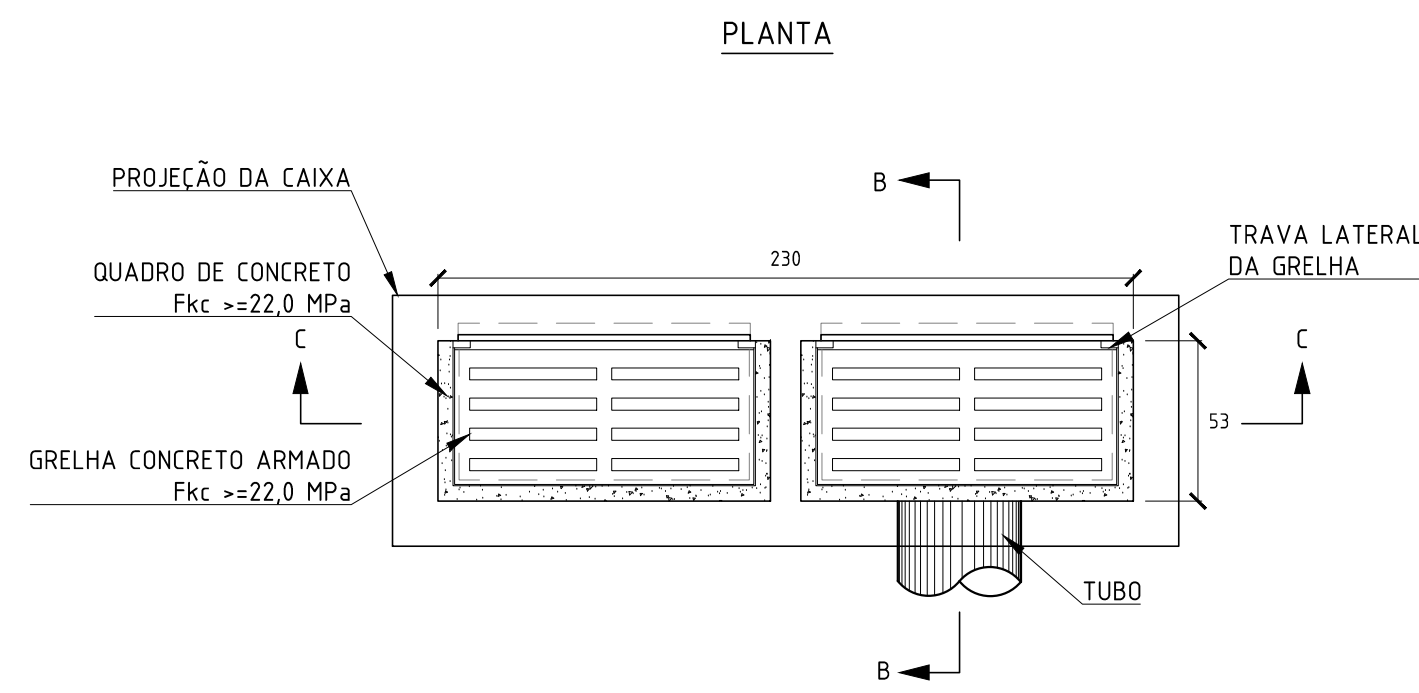
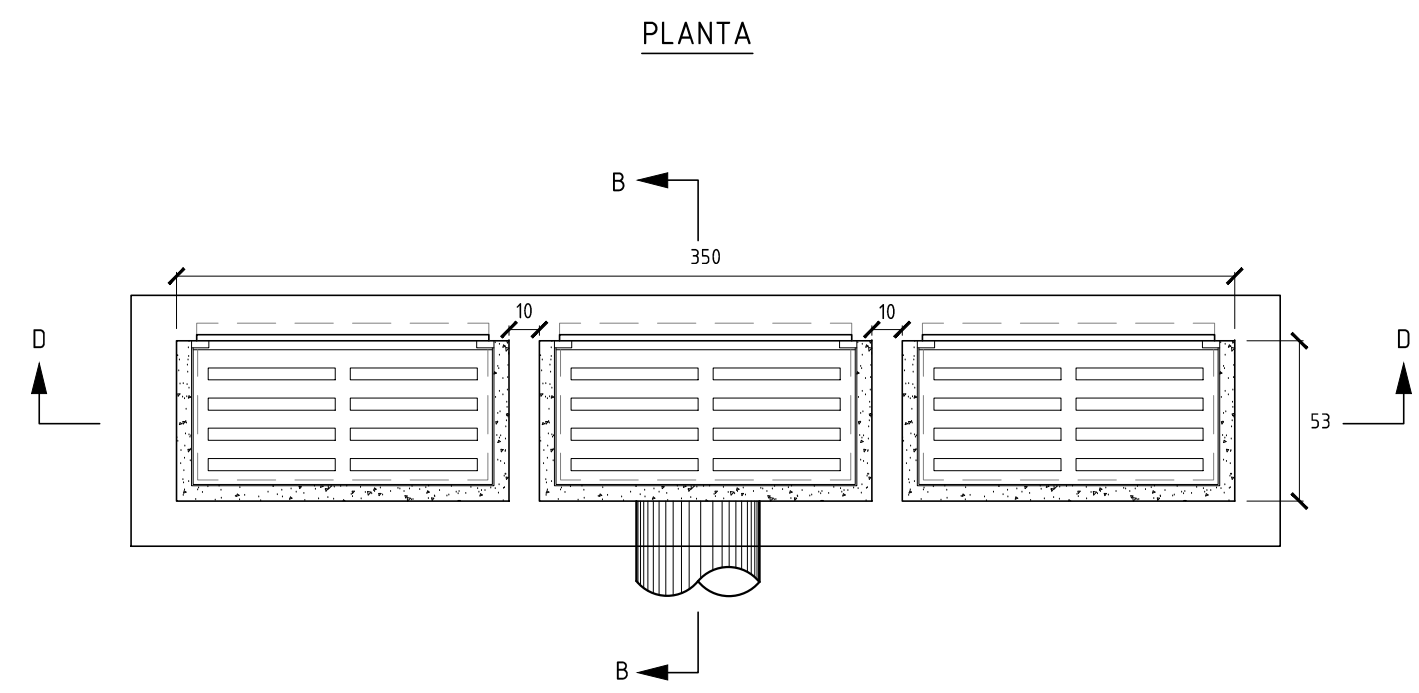
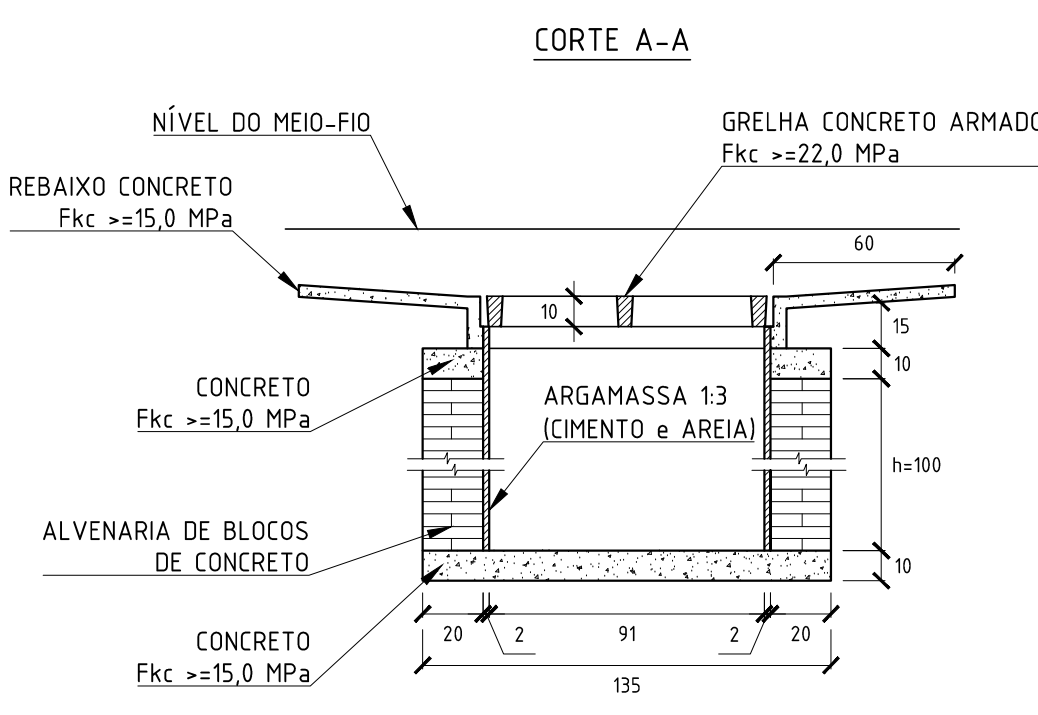
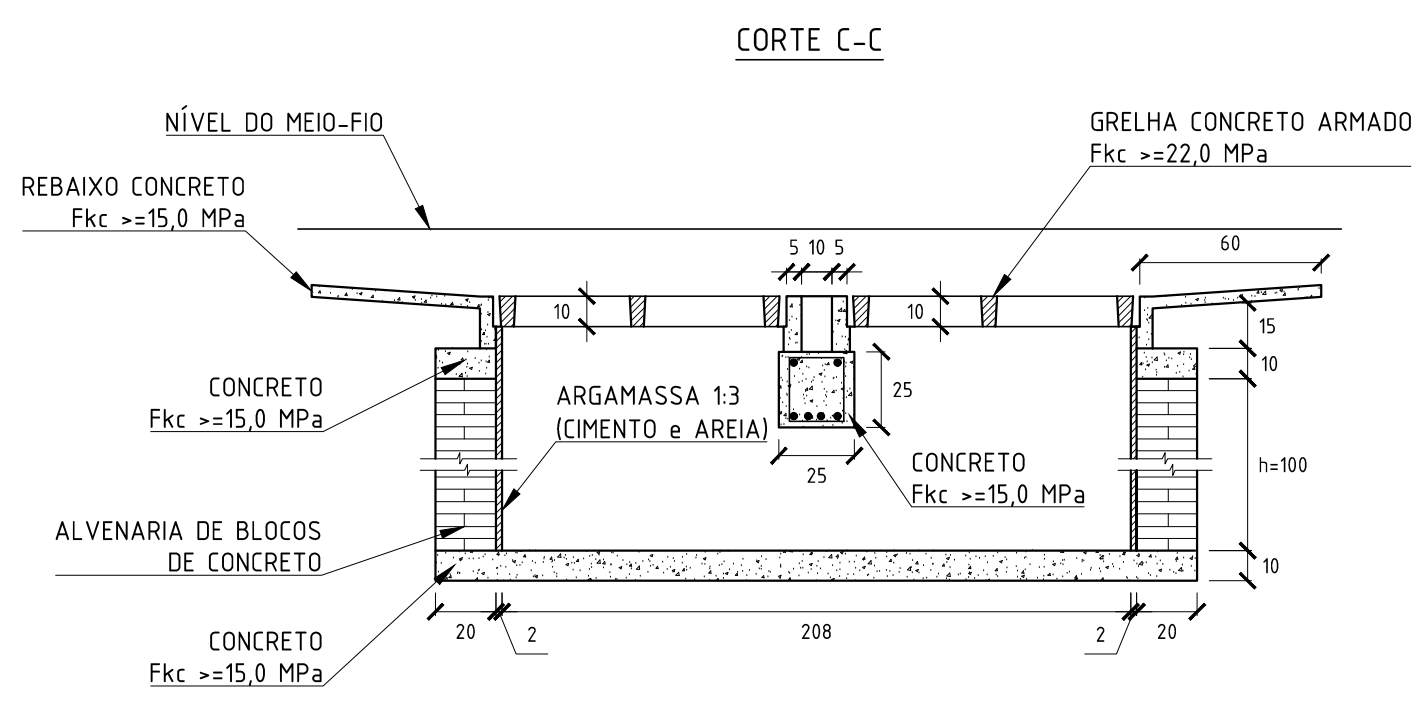
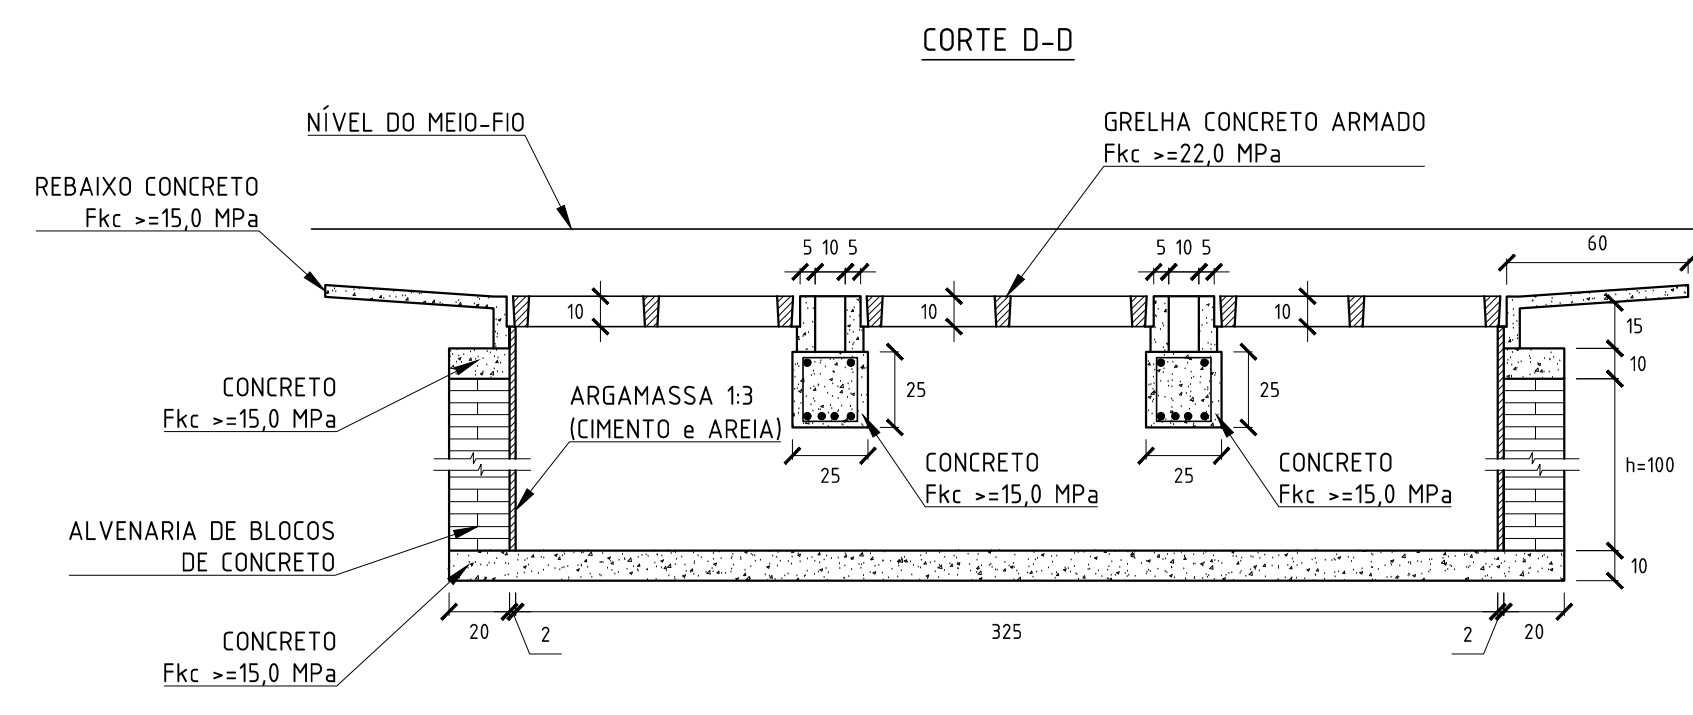
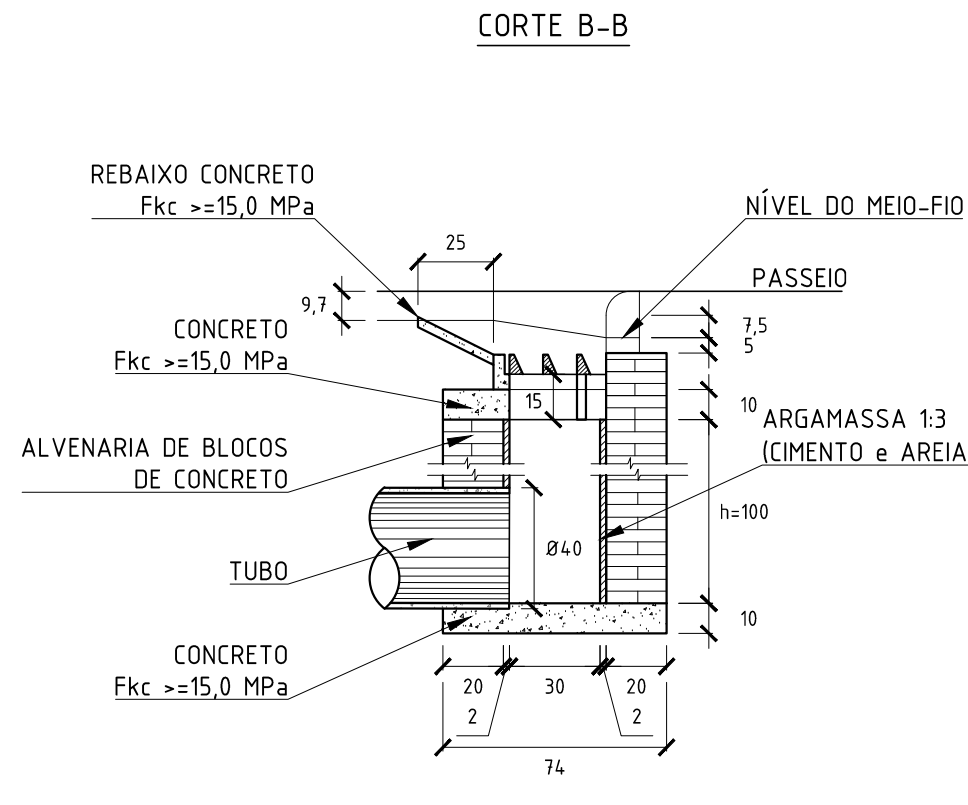
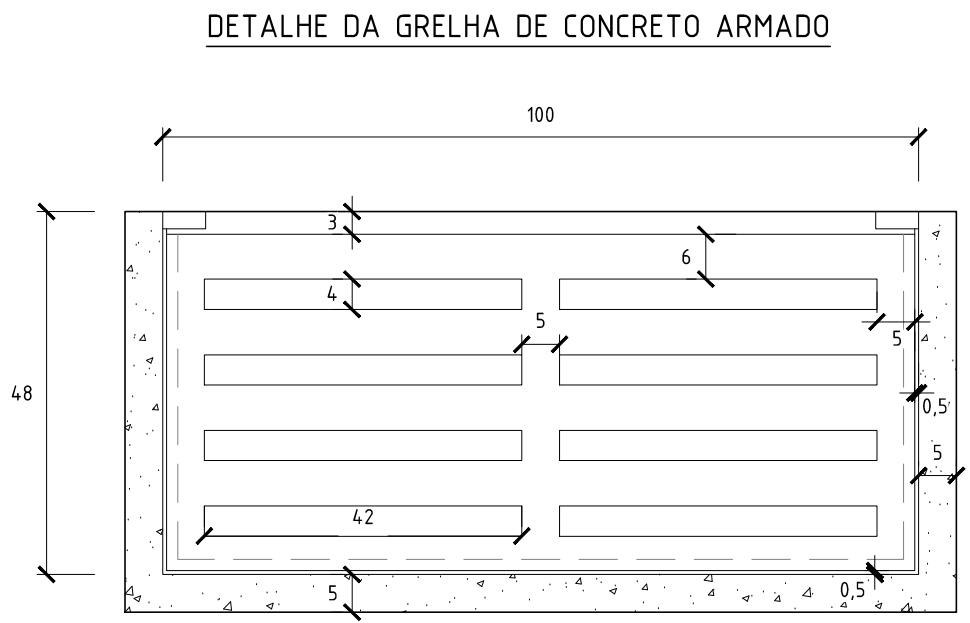


CAIXA DE RALO

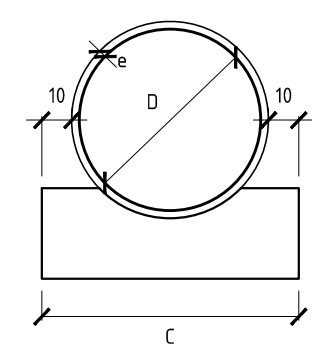


ASSENTAMENTO DE TUBO

LARGURA MÍNIMA DA BASE

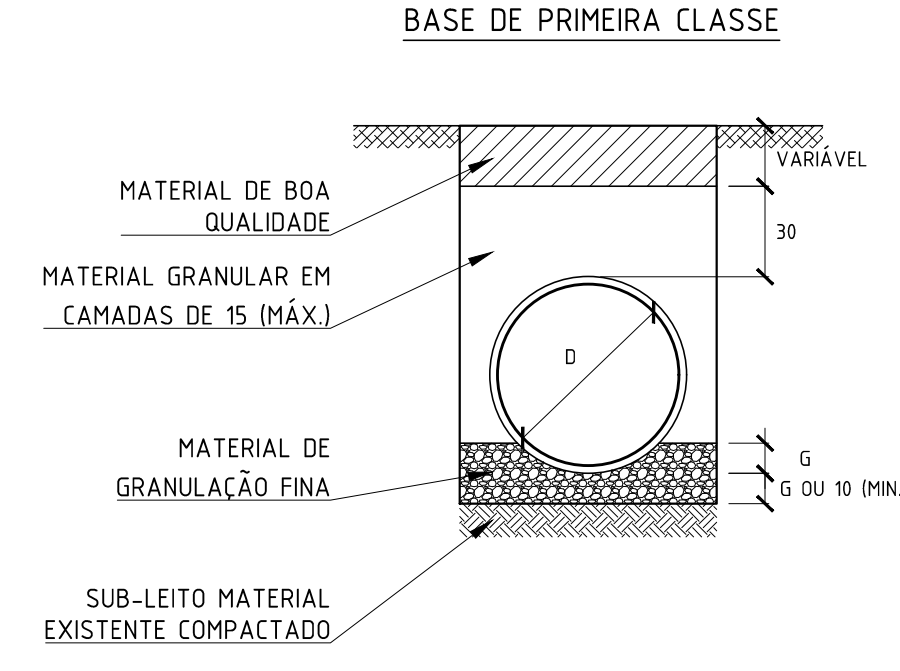


D	A	B	C	e	G
40	10	13	72	6	10
60	15	19	96	8	13
80	20	25	120	10	17
100	25	31	144	12	21
120	30	37	168	13	25
150	38	45	198	14	30

BASE DE 1ª CLASSE COM LAJE DE REFORÇO

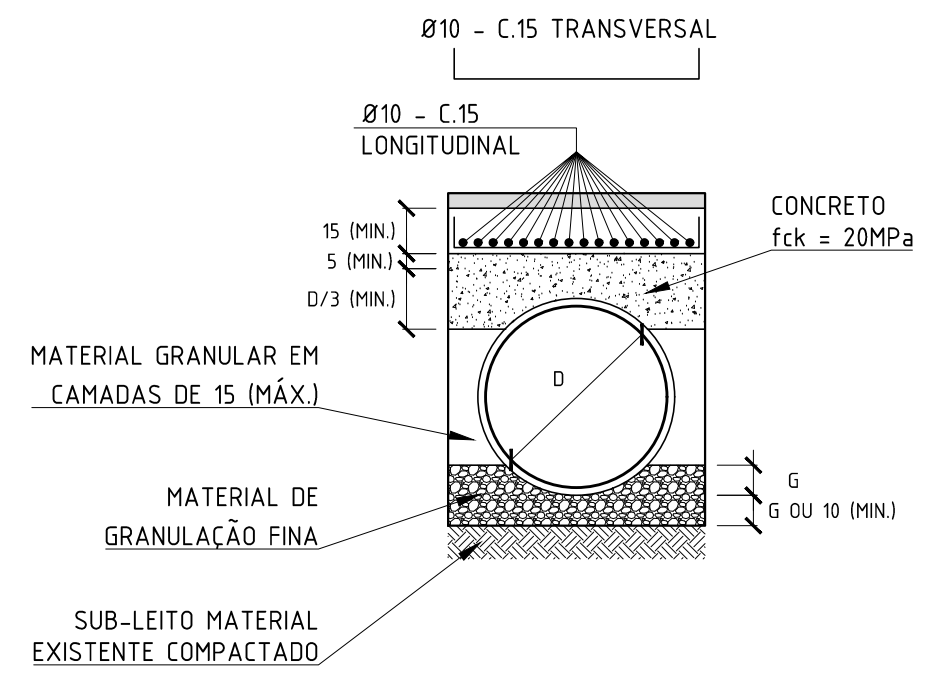

BASE DE CONCRETO

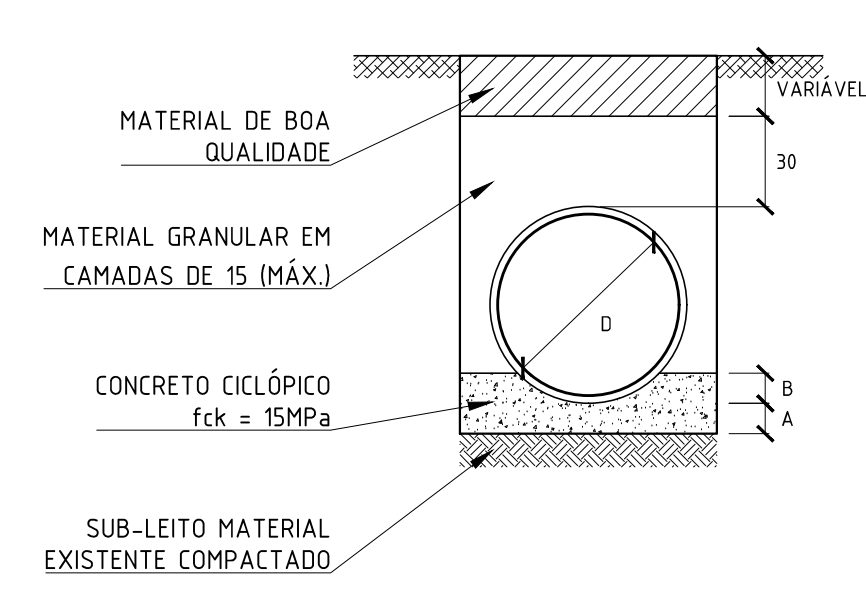

NOTAS:
1. DIMENSÕES E ELEVÇÕES EM CENTÍMETRO, EXCETO ONDE INDICADO.

0	EMISSÃO INICIAL					25/10/2022	PSAC	MAIOR	
REV.	DESCRIÇÃO					DATA	EXEC	VERIF.	
ENTENTE	CONSORCIO QUANTA / TETRIS / FLEX						EXEC	PSAC	25 / 10 / 22
CONTRATO Nº 006/2022						DES	CVBB	25 / 10 / 22	
Assinado de forma digital por MANUEL DA SILVA MACHADO FILHO:83702261753						VER	MAIOR	25 / 10 / 22	
MANUEL DA SILVA MACHADO FILHO - CREA/RJ 84.05206-0									
 PREFEITURA SQUAREMA TRABALHO E RESPEITO									
SECRETARIA MUNICIPAL DE DESENVOLVIMENTO ECONÔMICO									
TÍTULO									
PROJETO EXECUTIVO DE DRENAGEM									
DETALHE: CAIXA DE RALO E ASSENTAMENTO DE TUBO									
LOCAL	RUA BELO HORIZONTE E OUTRAS						ARG. ELETRÔNICO	SQ1109-2-DRE-DET.003	
BARRIO JARDIM IPITANGAS (LOCALIDADE CANTO DO RIO)						ESCALA	DATA	PRIMEIRA	
						S/ESCALA	OUTUBRO/2022	001/001	