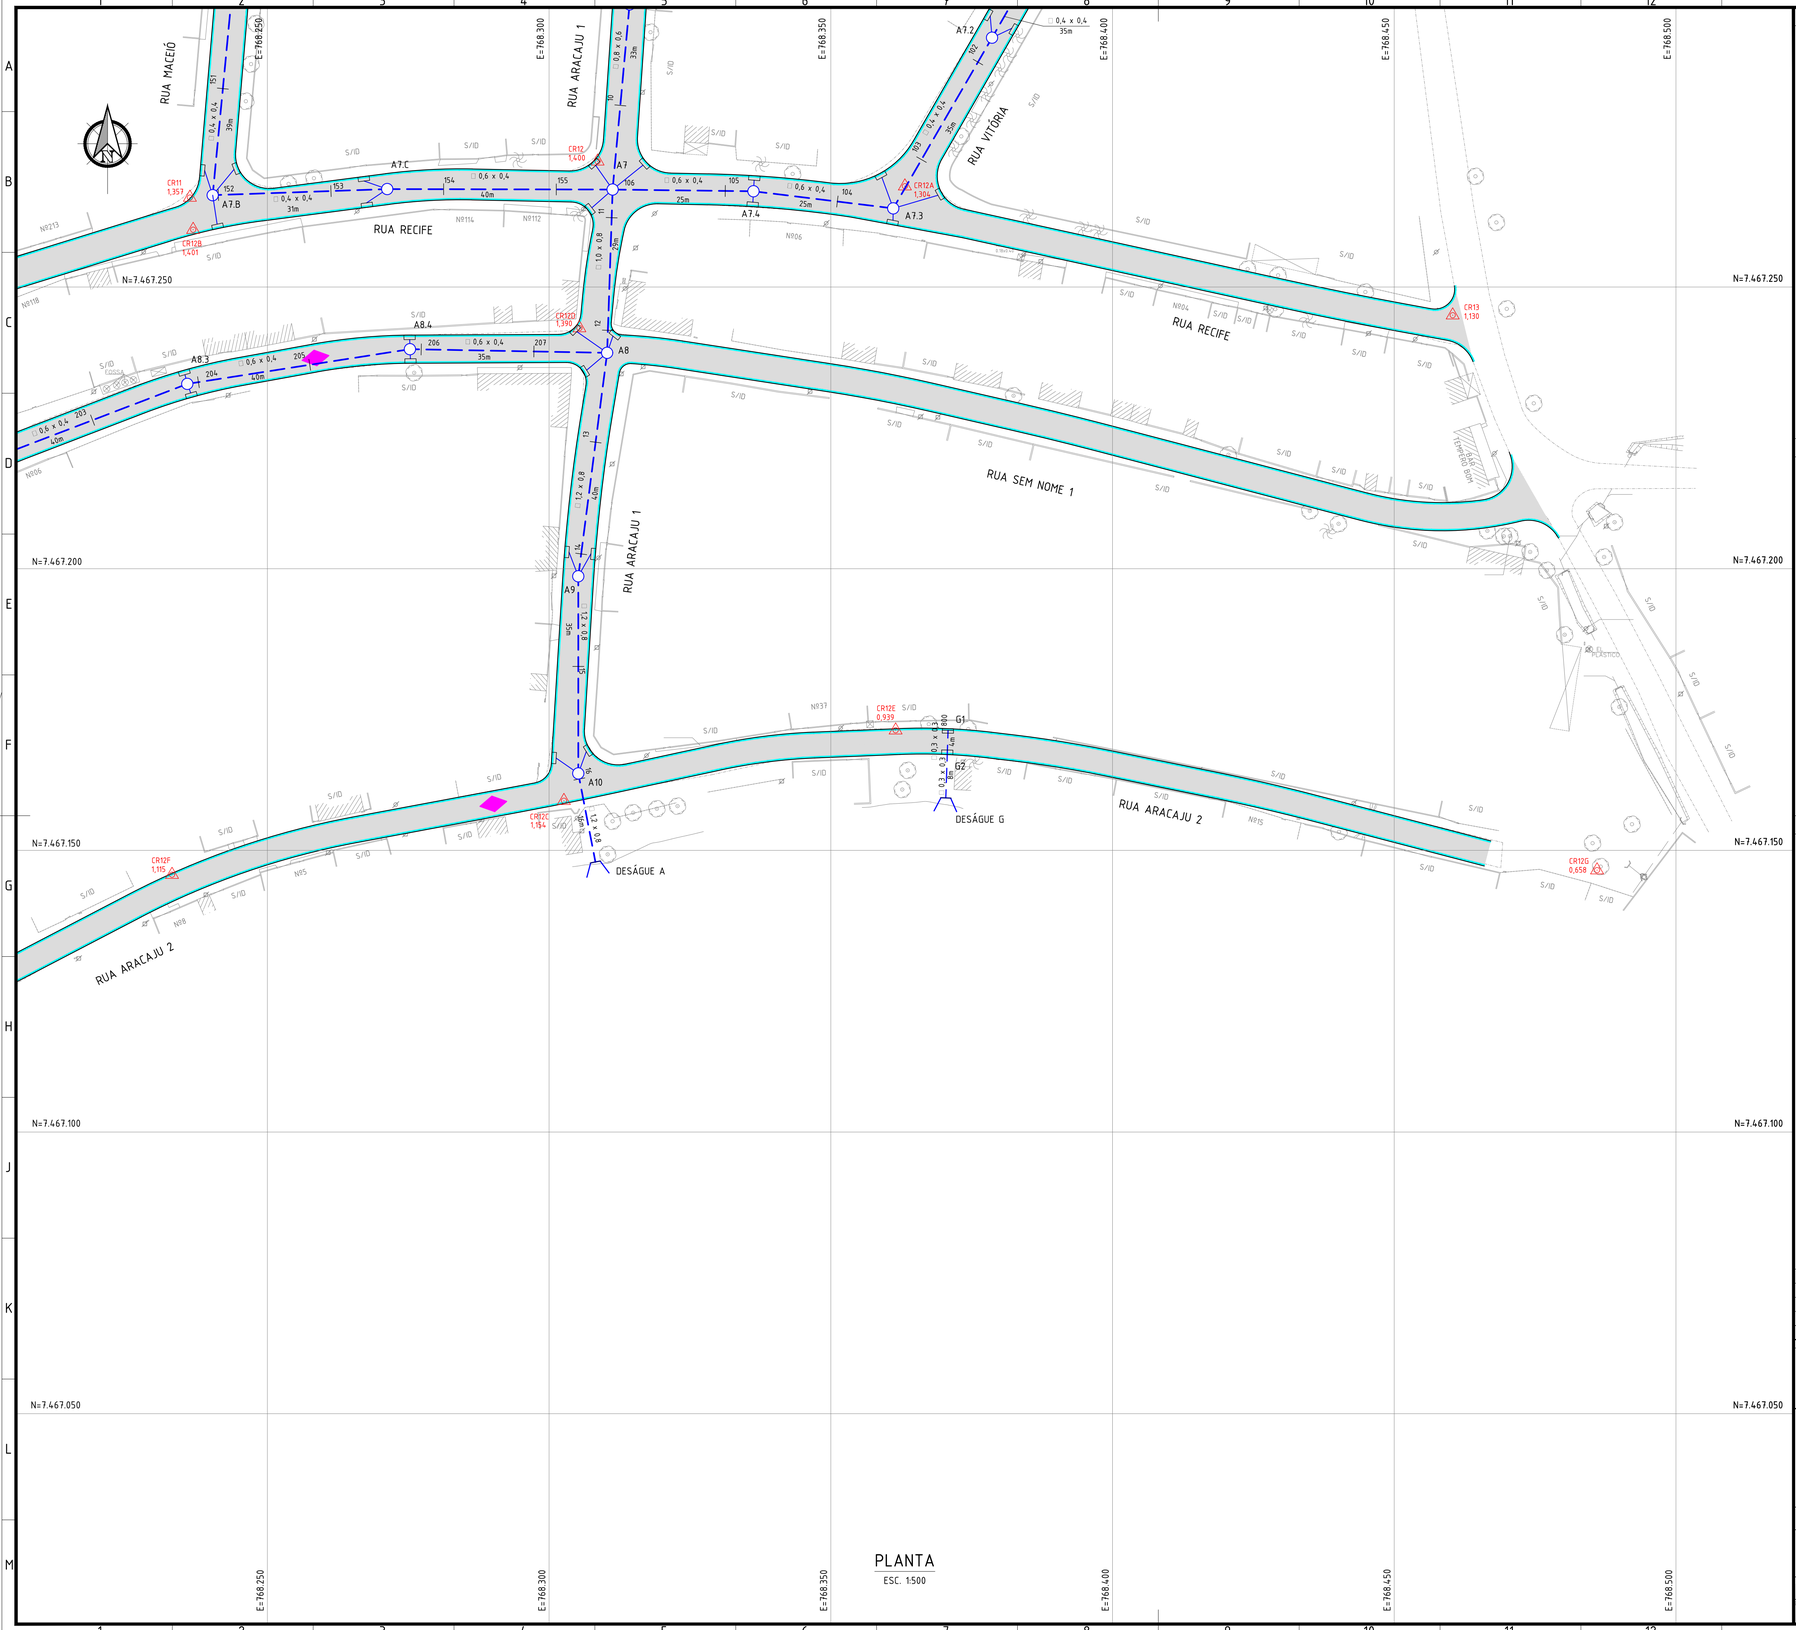

PLANTA

ESC. 1:500

NOTAS:

1. DIMENSÕES E ELEVAÇÕES EM METRO, EXCETO ONDE INDICADO;
2. DISTÂNCIA ENTRE ESTACAS = 20m;
3. UTILIZAR TUBOS PA-1, EXCETO ONDE INDICADO, ASSENTES SOBRE BASE DE 1ª CLASSE;
4. RAMAIS DE RALO: □0,3x0,3m, EXCETO: BACIA A (TRECHOS: A3 a DESÁGUE A; A8.3 a A8), BACIA B (TRECHOS: B2 a DESÁGUE B), BACIA C (TRECHOS: C5 a DESÁGUE C, C9.4 a C9; C9.7.1 a C9.7) E BACIA D (TRECHOS: D5 a DESÁGUE D; D10.4 a D10) ONDE SERÃO Ø0,40m PA-2, AMBOS COM DECLIVIDADE DE 0,5% A 3%.

LEGENDA:

- ESTAQUEAMENTO DE REDE
- REDE PROJETADA
- MEIO-FIO COM SARJETA
- PISTA DE ROLAMENTO
- PV (POÇO DE VISITA) PROJETADO
- BOCA DE BUEIRO
- CAIXA DE RALO
- PONTO ALTO
- PONTO BAIXO

ARTICULAÇÃO:

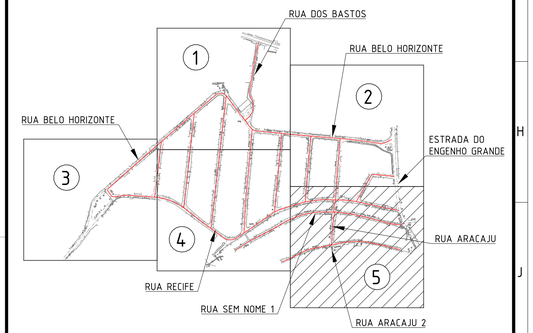

REV.	DESCRIÇÃO	DATA	EXEC.	VERIF.
0	EMISSÃO INICIAL	25/10/2022	PSAC	MAOR

EMITENTE

CONSÓRCIO QUANTA / TETRIS / FLEX

CONTRATO Nº 006/2022

Assinado de forma digital por MANUEL DA SILVA MACHADO FILHO:83702261753

MANUEL DA SILVA MACHADO FILHO - CREA/RJ 84105206-0

EXEC.	PSAC	25 / 10 / 22
DES.	AMC	25 / 10 / 22
VER.	MAOR	25 / 10 / 22

PREFEITURA SAQUAREMA

TRABALHO E RESPEITO

SECRETARIA MUNICIPAL DE DESENVOLVIMENTO ECONÔMICO

TÍTULO

PROJETO EXECUTIVO DE DRENAGEM

PLANTA

LOCAL: RUA BELO HORIZONTE E OUTRAS

BAIRRO JARDIM IPITANGAS (LOCALIDADE CANTO DO RIO)

ARQ. ELETRÔNICO: SQ1109-2-DRE-PLT.005

Nº	ESCALA	DATA	PRANCHA
–	1:500	OUTUBRO/2022	005/005