

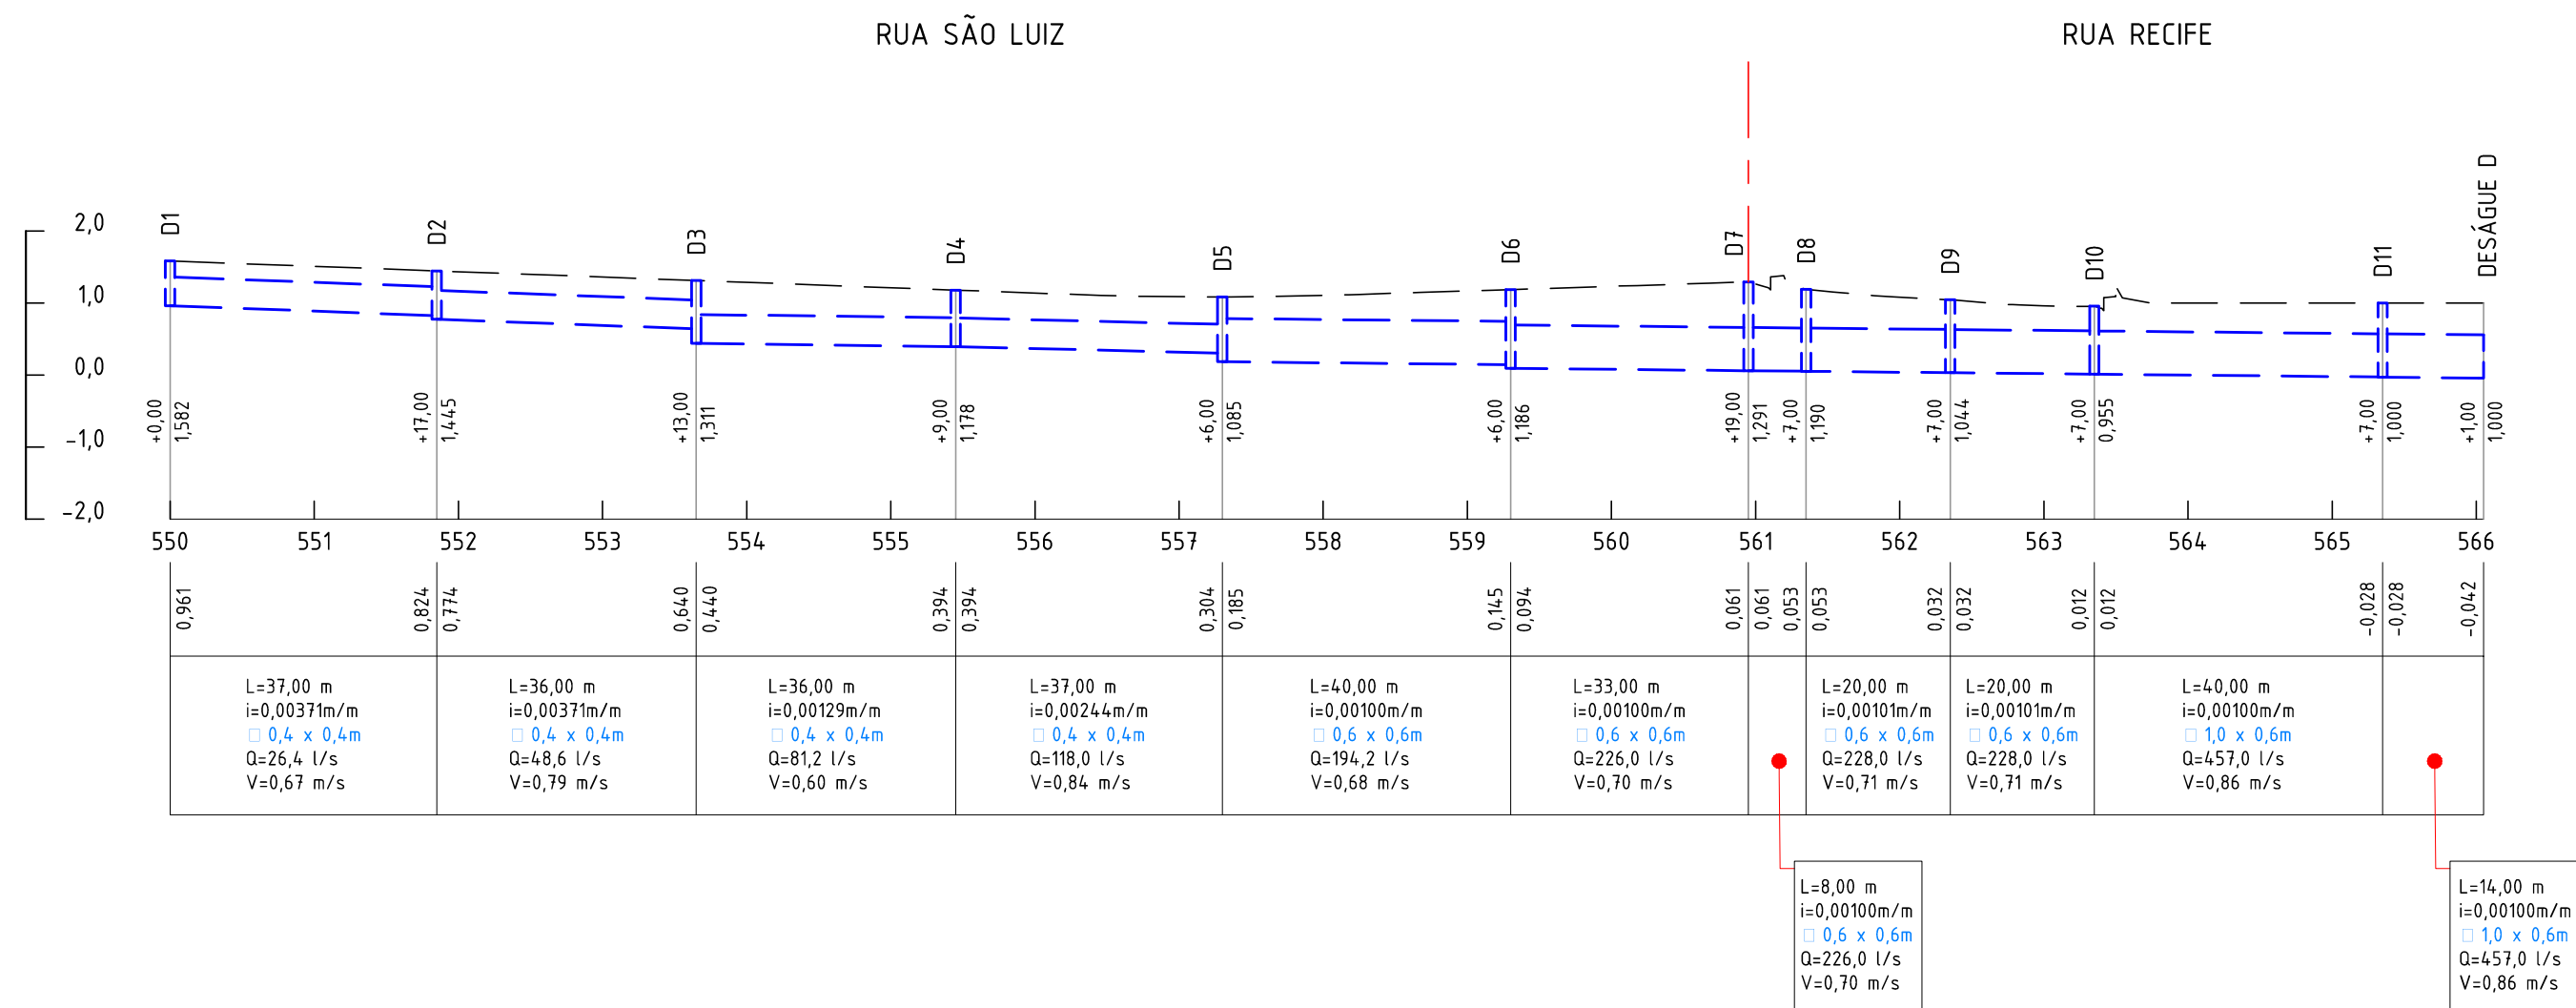
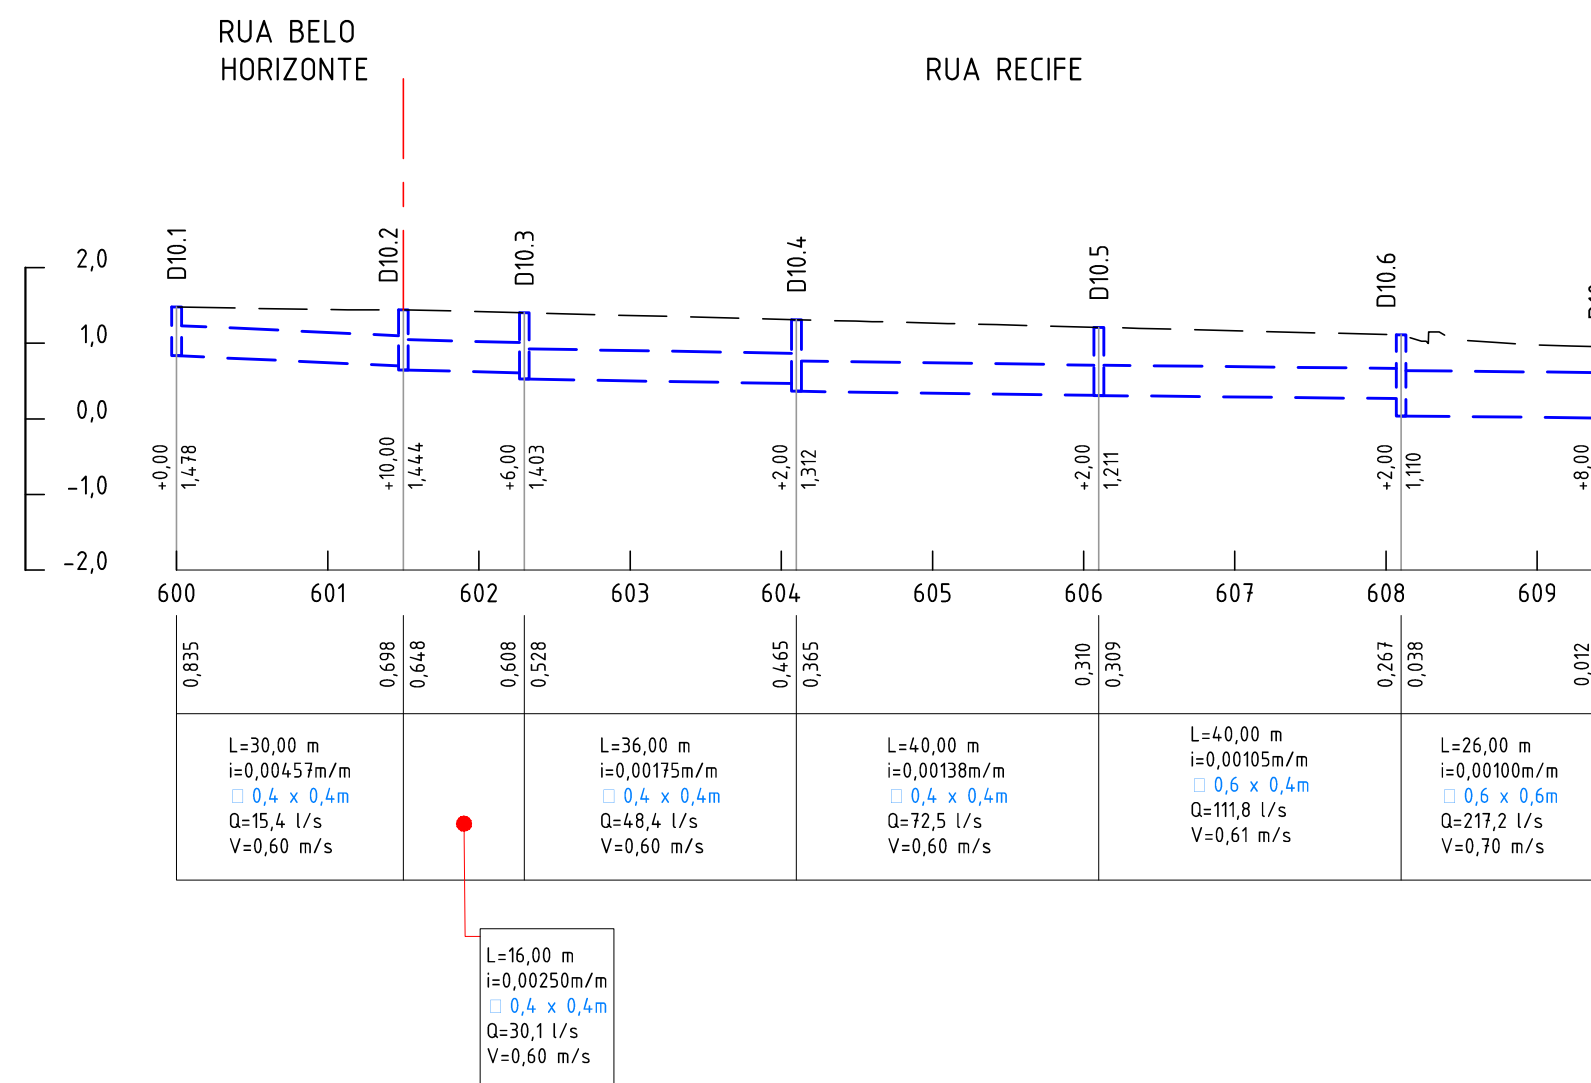
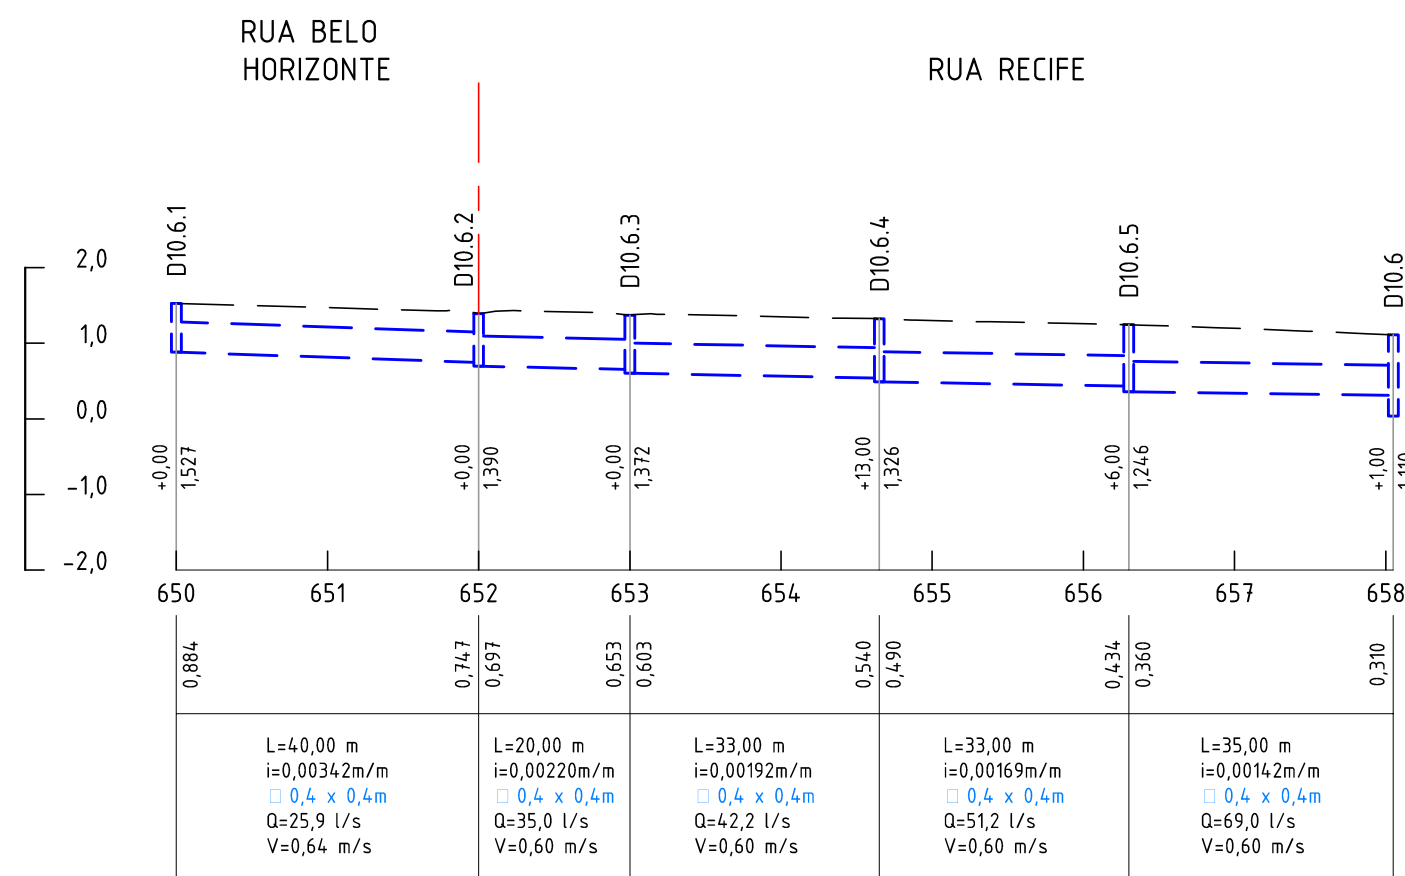
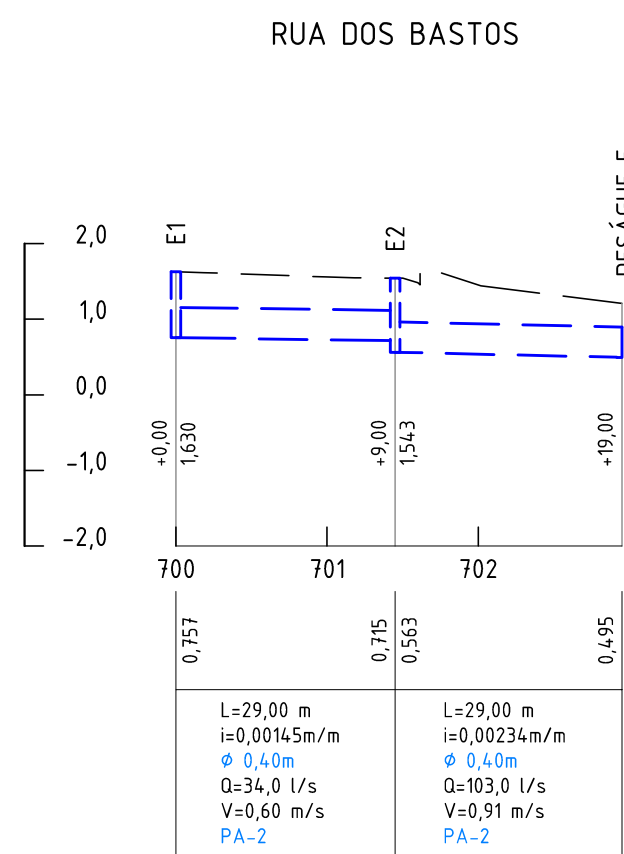
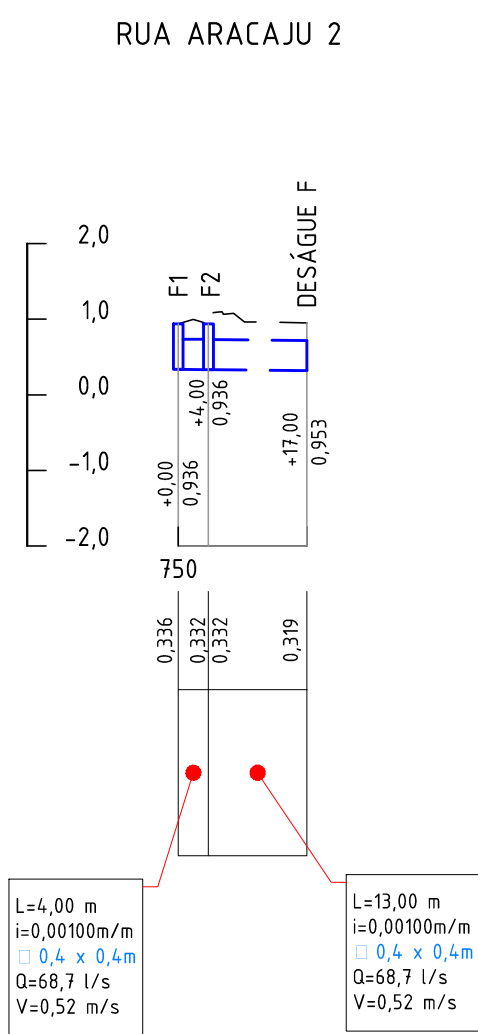


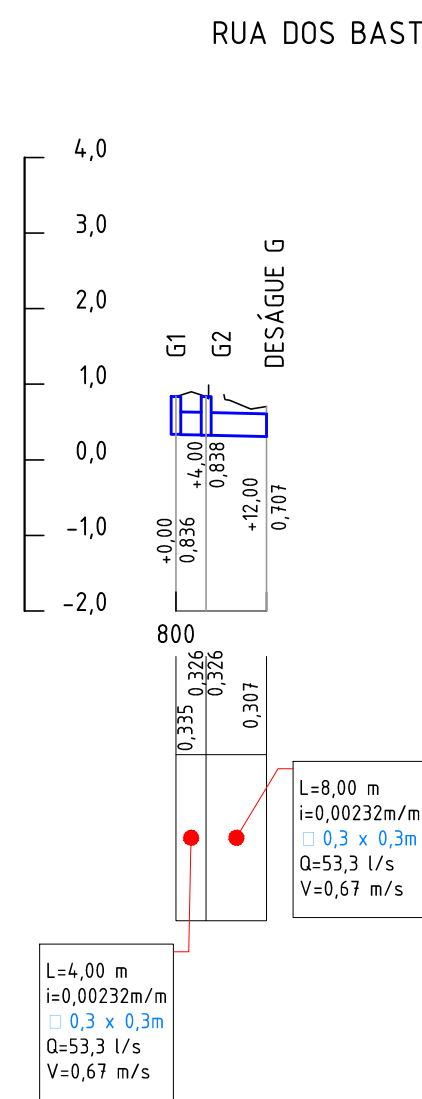

PERFIL
ESC. H=1:1000/V=1:100

NOTAS:
1. DIMENSÕES E ELEVÇÕES EM METRO, EXCETO ONDE INDICADO.

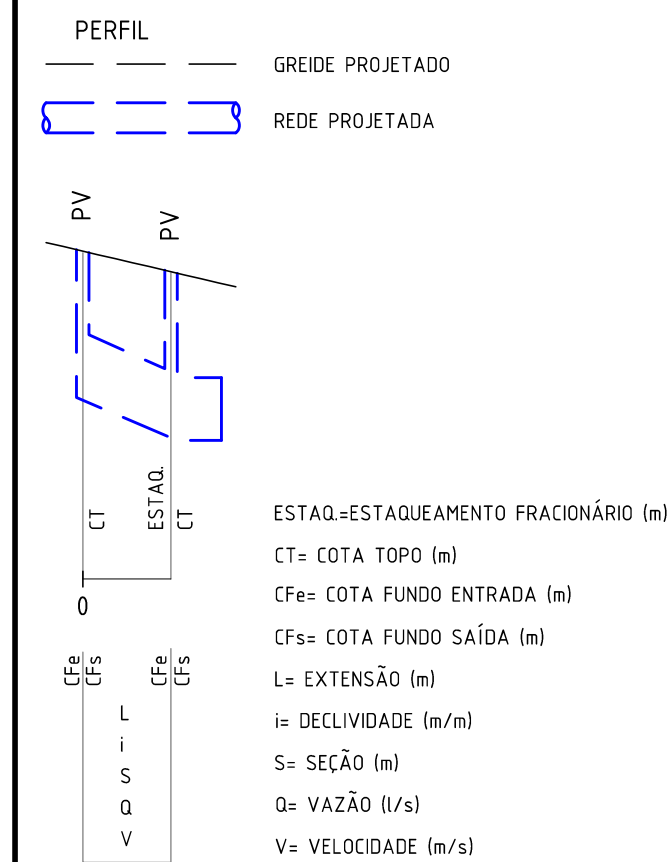

REV.	0	EMISSÃO INICIAL	25/10/2022	PSAC	MAIOR
REV.	1	DESCRIÇÃO	DATA	EXEC.	VERIF.
EMITENTE	CONSORCIO QUANTA / TETRIS / FLEX				
CONTRATO Nº	006/2022				
Assinado de forma digital por MANUEL DA SILVA MACHADO FILHO:83702261753	MANUEL DA SILVA MACHADO FILHO - CREA/RJ 84.955206-0				
EXEC.	PSAC	25 / 10 / 22			
DES.	ACR	25 / 10 / 22			
VER.	MAIOR	25 / 10 / 22			



SECRETARIA MUNICIPAL DE DESENVOLVIMENTO ECONÔMICO

TÍTULO				
PROJETO EXECUTIVO DE DRENAGEM				
PERFIL - BACIAS D, E, F e G				
LOCAL	RUA BELO HORIZONTE E OUTRAS BAIRRO JARDIM IPITANGAS (LOCALIDADE CANTO DO RIO)			ARG. ELETRÔNICO
Nº	-	ESCALA	DATA	PRIMEIRA
		H=1:1000 / V=1:100	OUTUBRO/2022	001/001