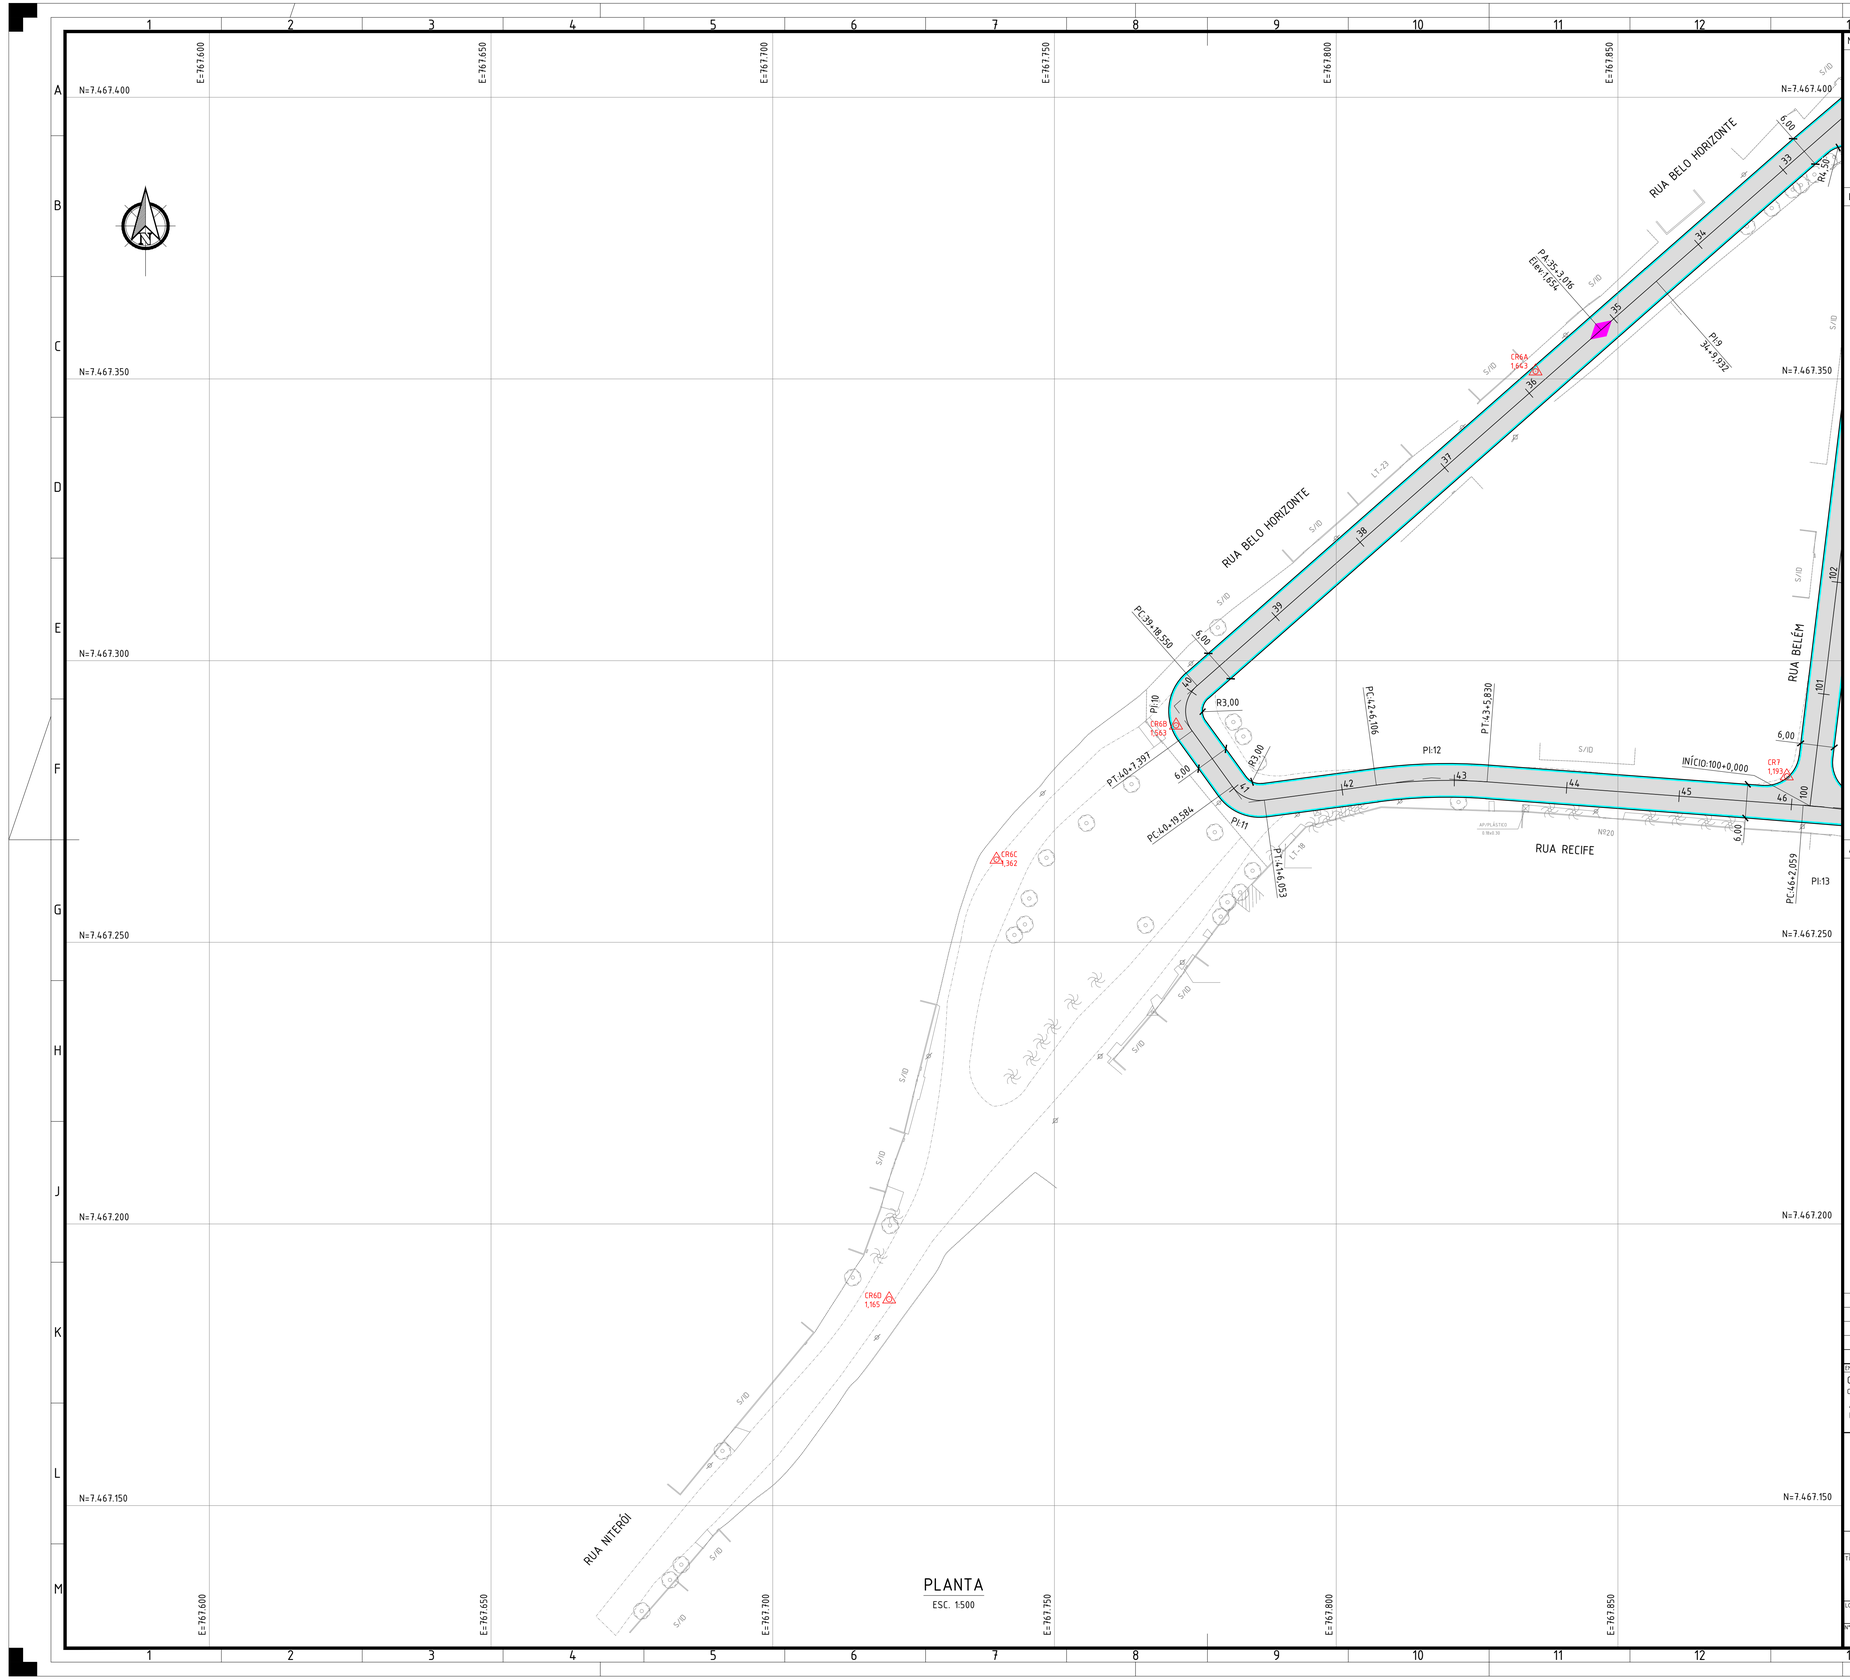

PLANTA

ESC. 1:500

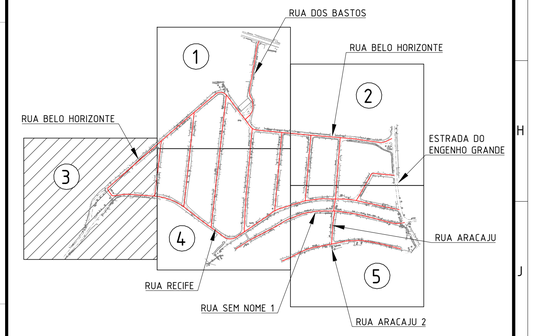

NOTAS:

1. DIMENSÕES E ELEVAÇÕES EM METRO, EXCETO ONDE INDICADO;
2. DISTÂNCIA ENTRE ESTACAS = 20m;
3. RAIOS DE EMBOCADURAS NÃO COTADOS = 6m;
4. EXECUTAR REBAIXO DE CALÇADA EM TODAS AS EMBOCADURAS;
5. QUADROS DE CURVAS E SEÇÕES TIPO, VER DESENHO: SQ1109-2-GEO-PLT.006.

LEGENDA:

- EIXO PROJETO
- MEIO-FIO COM SARJETA
- PISTA DE ROLAMENTO
- PONTO ALTO
- PONTO BAIXO
- PONTO POLIGONAL

ARTICULAÇÃO:

REV	DESCRIÇÃO	DATA	EXEC.	VERIF.
0	EMISSÃO INICIAL	25/07/2022	DMJ	MAOR

CONTRATANTE

CONSÓRCIO QUANTA / TETRIS / FLEX

CONTRATO Nº 006/2022

Assinado de forma digital por MANUEL DA SILVA MACHADO FILHO:83702261753

MANUEL DA SILVA MACHADO FILHO - CREA/RJ 84105206-0

EXEC.	DMJ	25 / 07 / 22
DES.	CVBB	25 / 07 / 22
VER.	MAOR	25 / 07 / 22

PREFEITURA SAQUAREMA

TRABALHO E RESPEITO

SECRETARIA MUNICIPAL DE DESENVOLVIMENTO ECONÔMICO

TÍTULO

PROJETO EXECUTIVO DE GEOMETRIA

PLANTA

LOCAL	RUA BELO HORIZONTE E OUTRAS BAIRRO JARDIM IPITANGAS (LOCALIDADE CANTO DO RIO)		ARQ. ELETRÔNICO SQ1109-2-GEO-PLT.003
Nº	–	ESCALA 1:500	DATA JULHO/2022
			PRANCHA 003/006

A1