
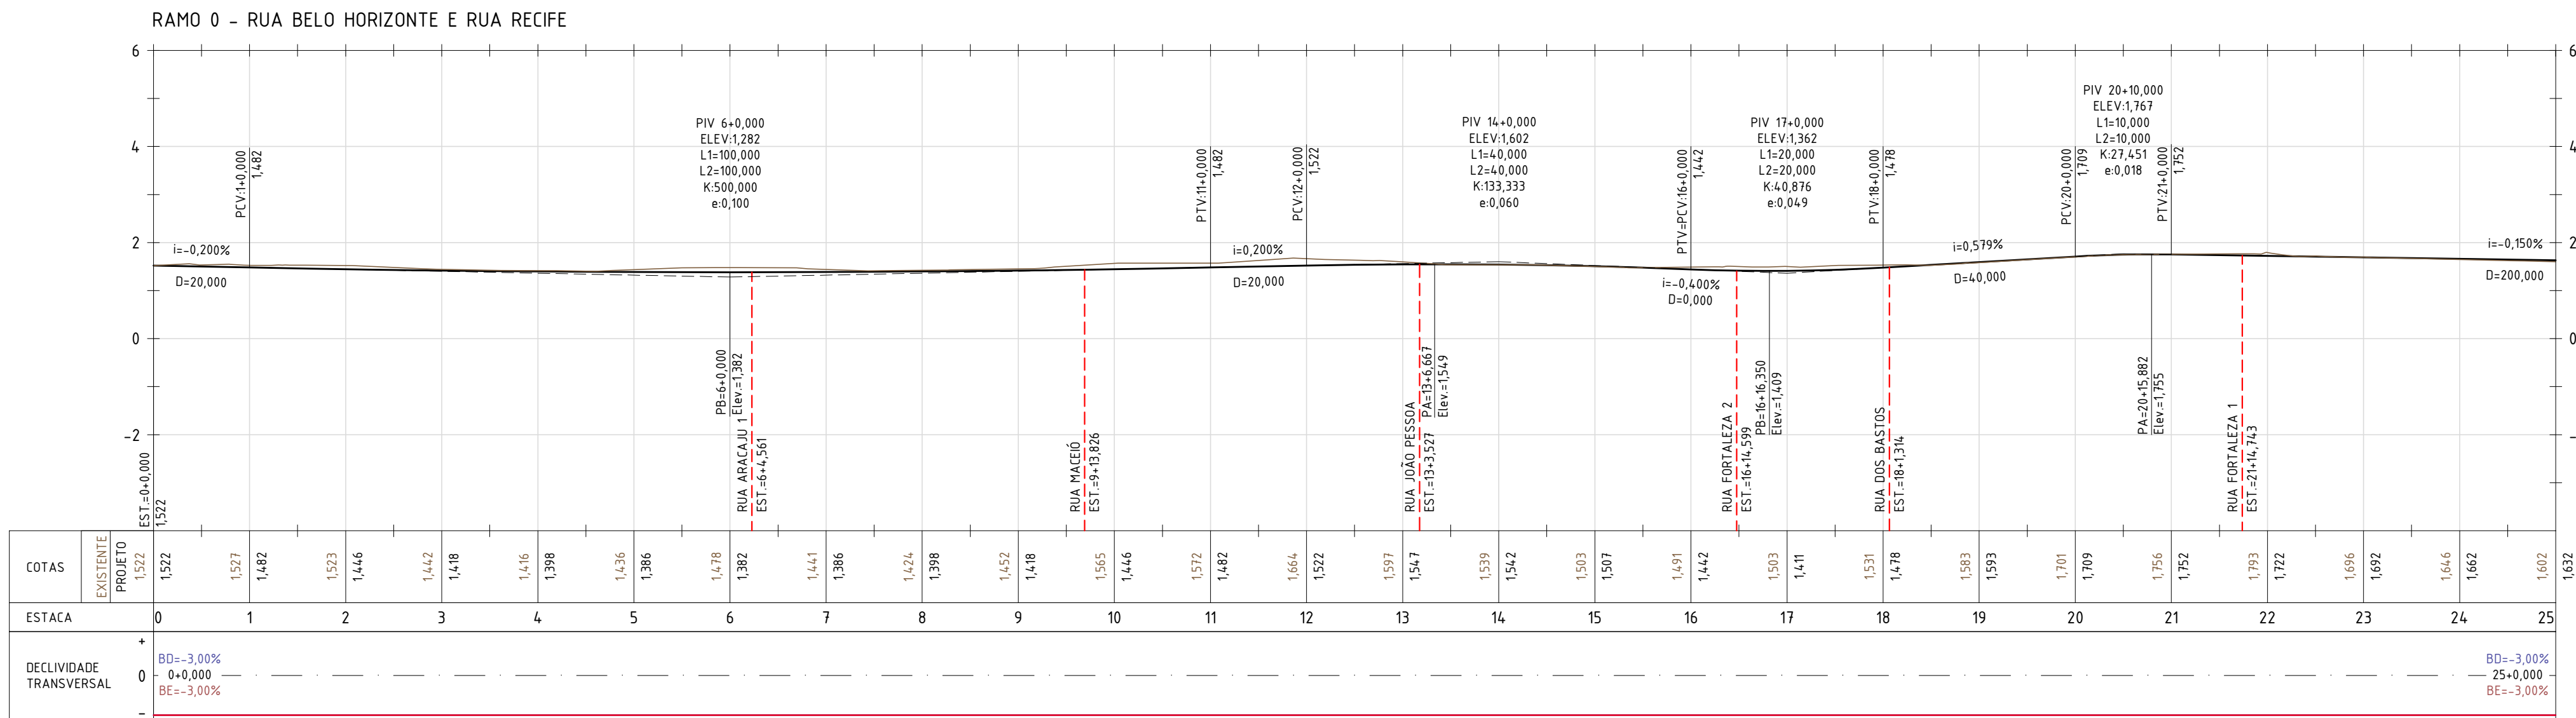
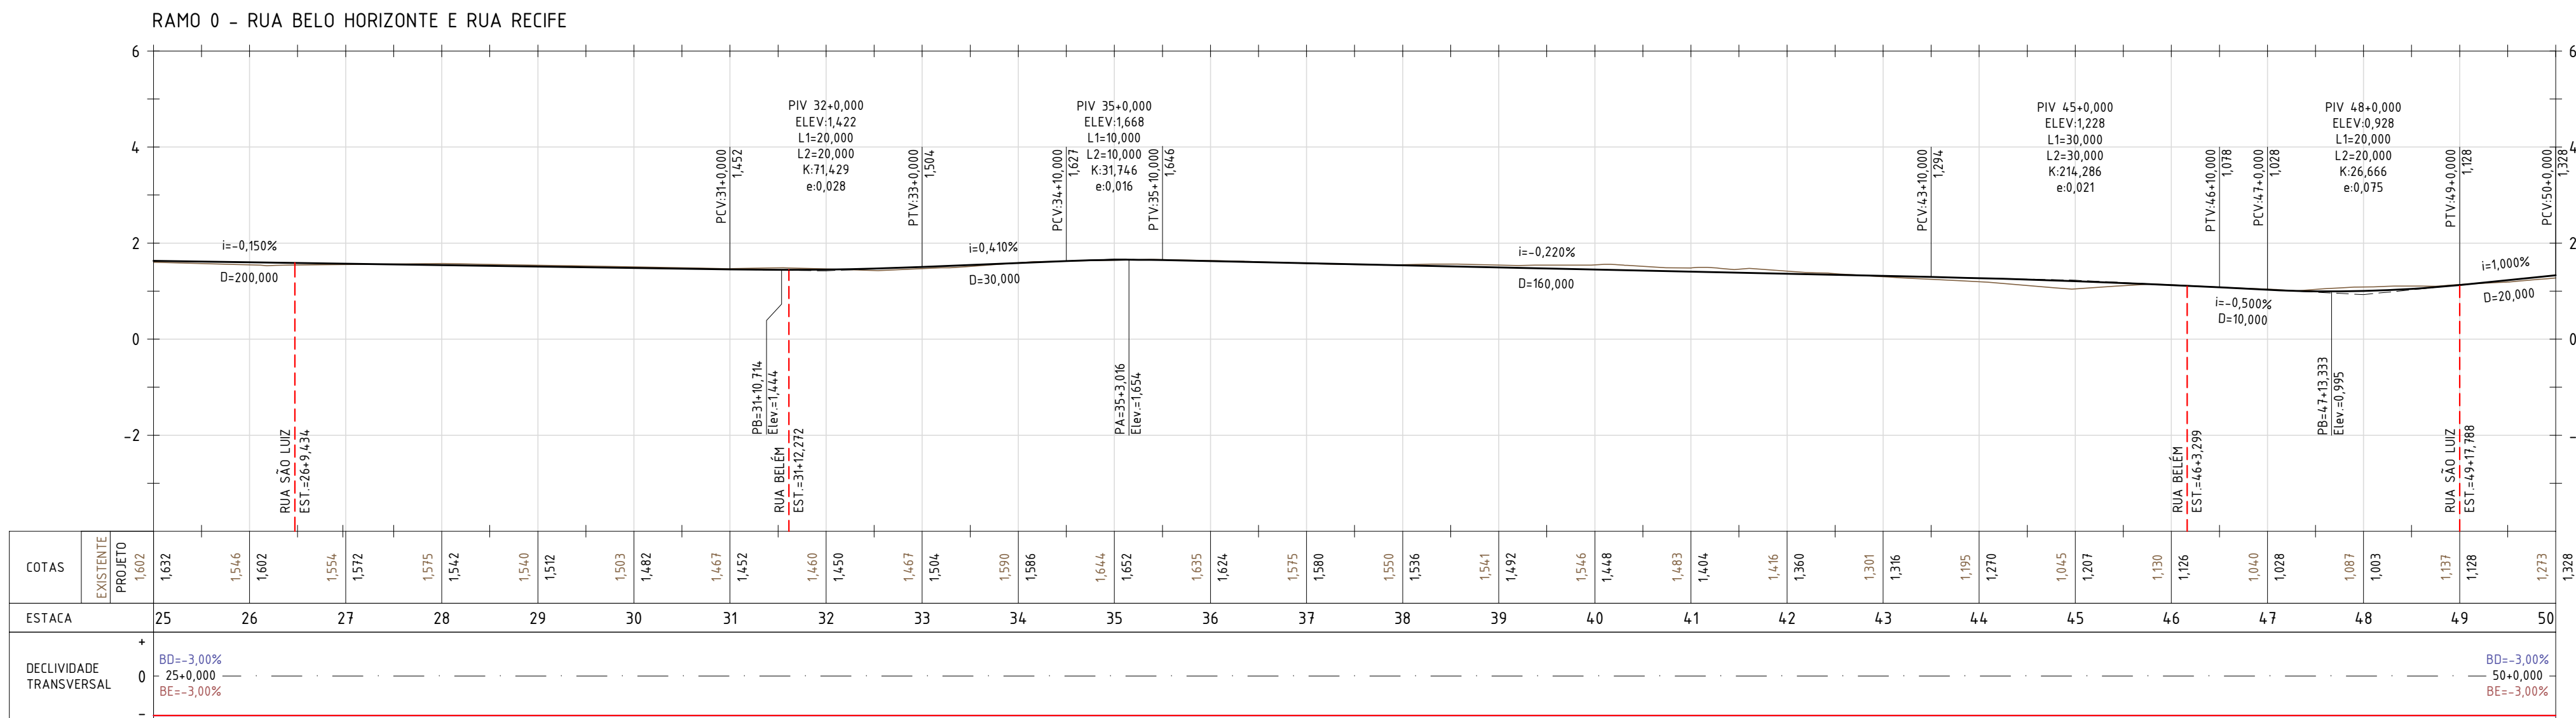


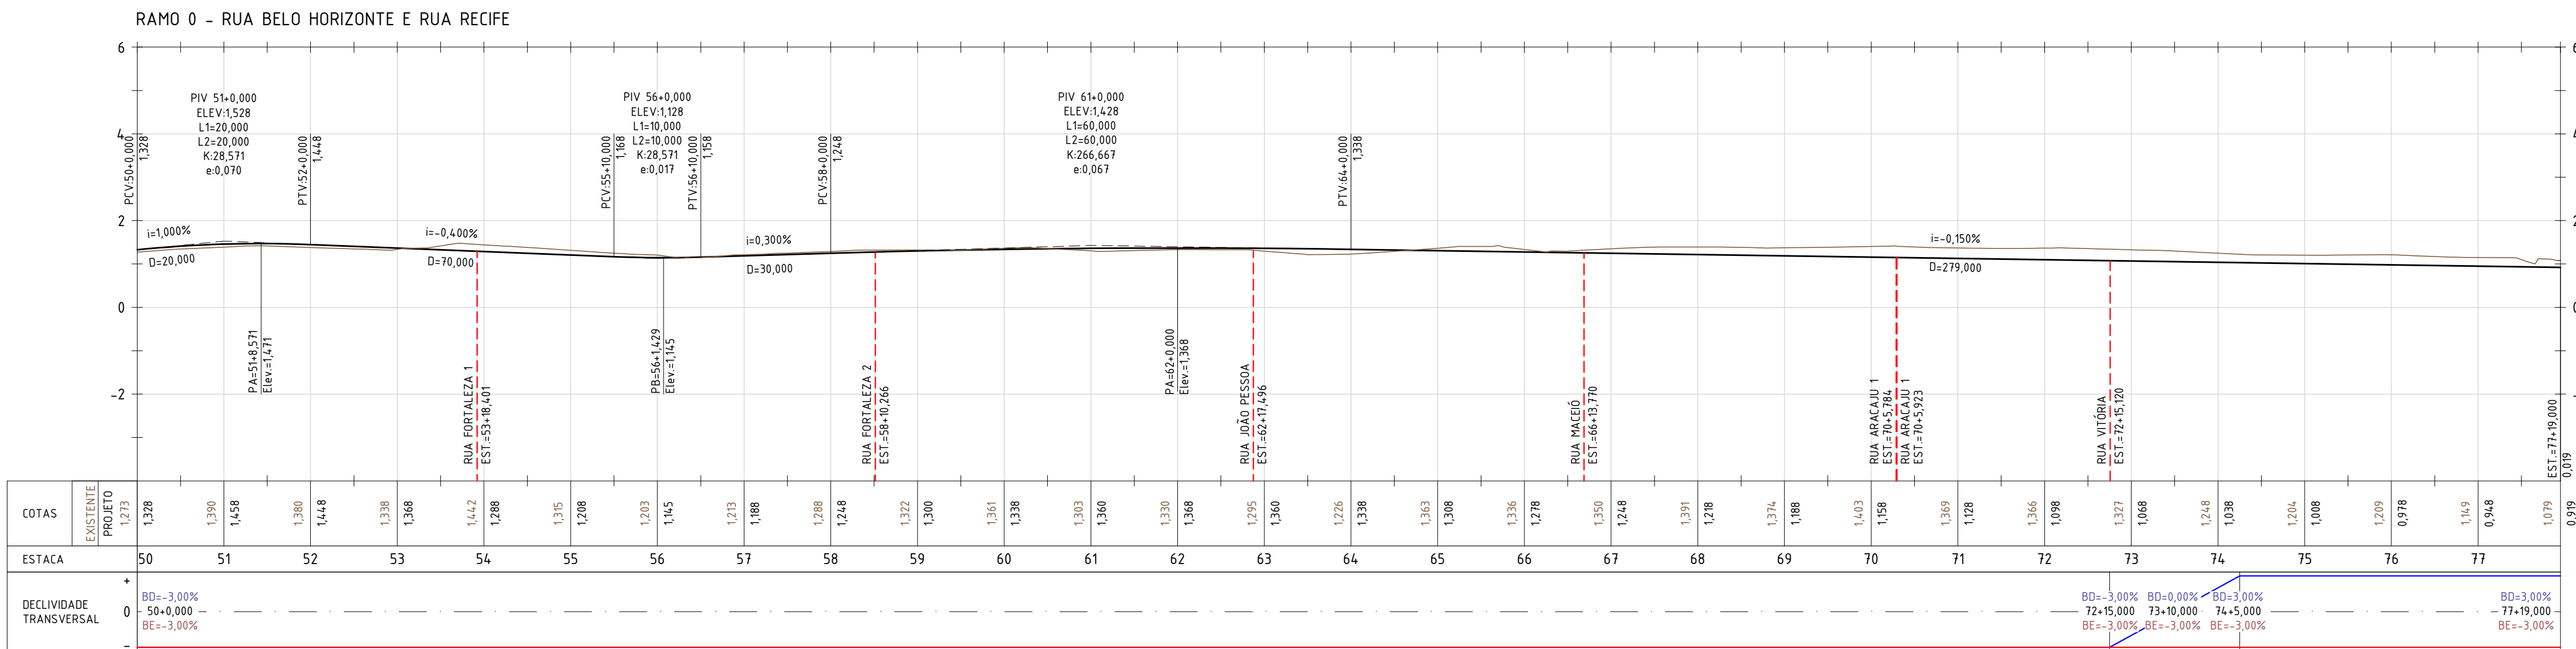

PERFIL
ESC. H=1:1000/V=1:100

NOTAS:


- DIMENSÕES E ELEVACOES EM METRO, EXCETO ONDE INDICADO;
- DISTANCIA ENTRE ESTACAS = 20m.

LEGENDA:

- GREIDE PROJETADO
- EXISTENTE

DECLIVIDADE TRANSVERSAL

- BORDO ESQUERDO (BE)
- BORDO DIREITO (BD)

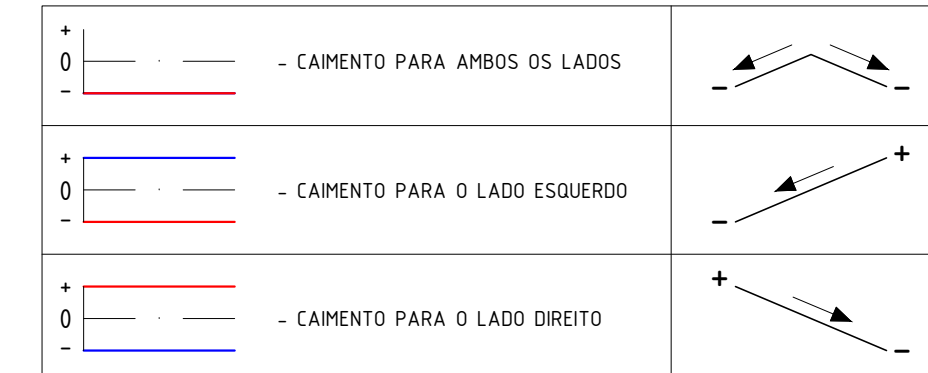

0	EMISSAO INICIAL	25/08/22	DMJ	MAOR
REV.	DESCRICAO	DATA	EXEC	VERIF.
EMITENTE	CONSORCIO QUANTA / TETRIS / FLEX			
CONTRATO Nº 006/2022		EXEC.	DMJ	25 / 08 / 22
Assinado de forma digital por MANUEL DA SILVA MACHADO FILHO83702261753		DES.	ACR	25 / 08 / 22
MANUEL DA SILVA MACHADO FILHO - CREA/RJ 84.95206-0		VER.	MAOR	25 / 08 / 22



SECRETARIA MUNICIPAL DE DESENVOLVIMENTO ECONÔMICO

TITULO			
PROJETO EXECUTIVO DE GEOMETRIA			
PERFIL - RAMO 0			
LOCAL	RUA BELO HORIZONTE E OUTRAS BARRO JARDIM IPITANGAS (LOCALIDADE CANTO DO RIO)	ARG. ELETRÔNICO	SQ1109-2-GEO-PRF.001
ESCALA	H=1:1000/V=1:100	DATA	AGOSTO/2022
PRANCHA	001/001		