
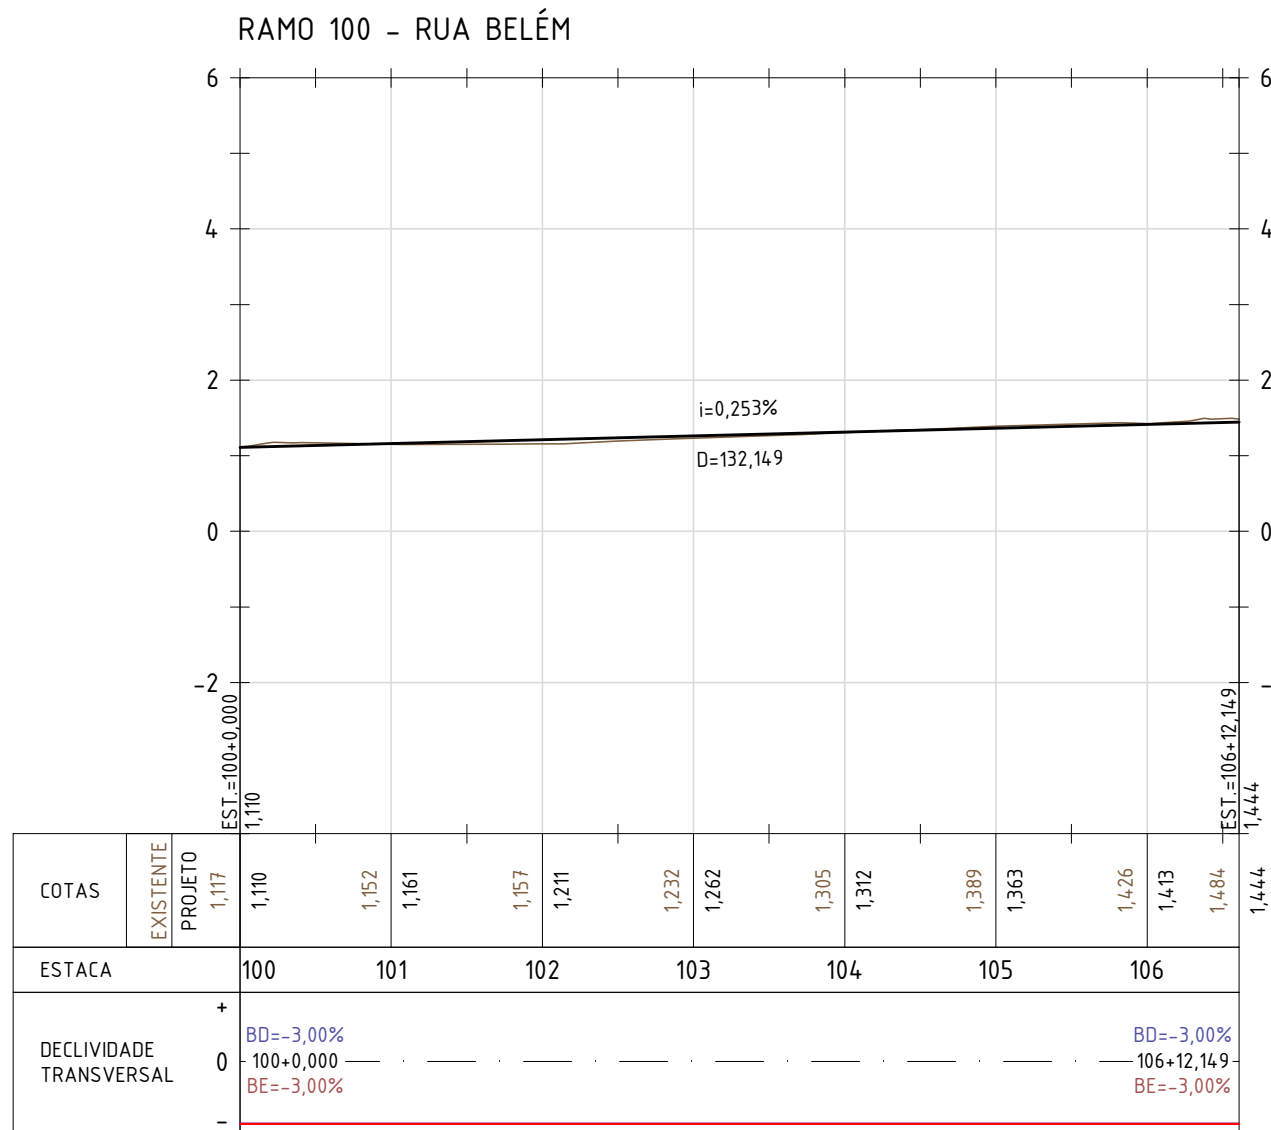
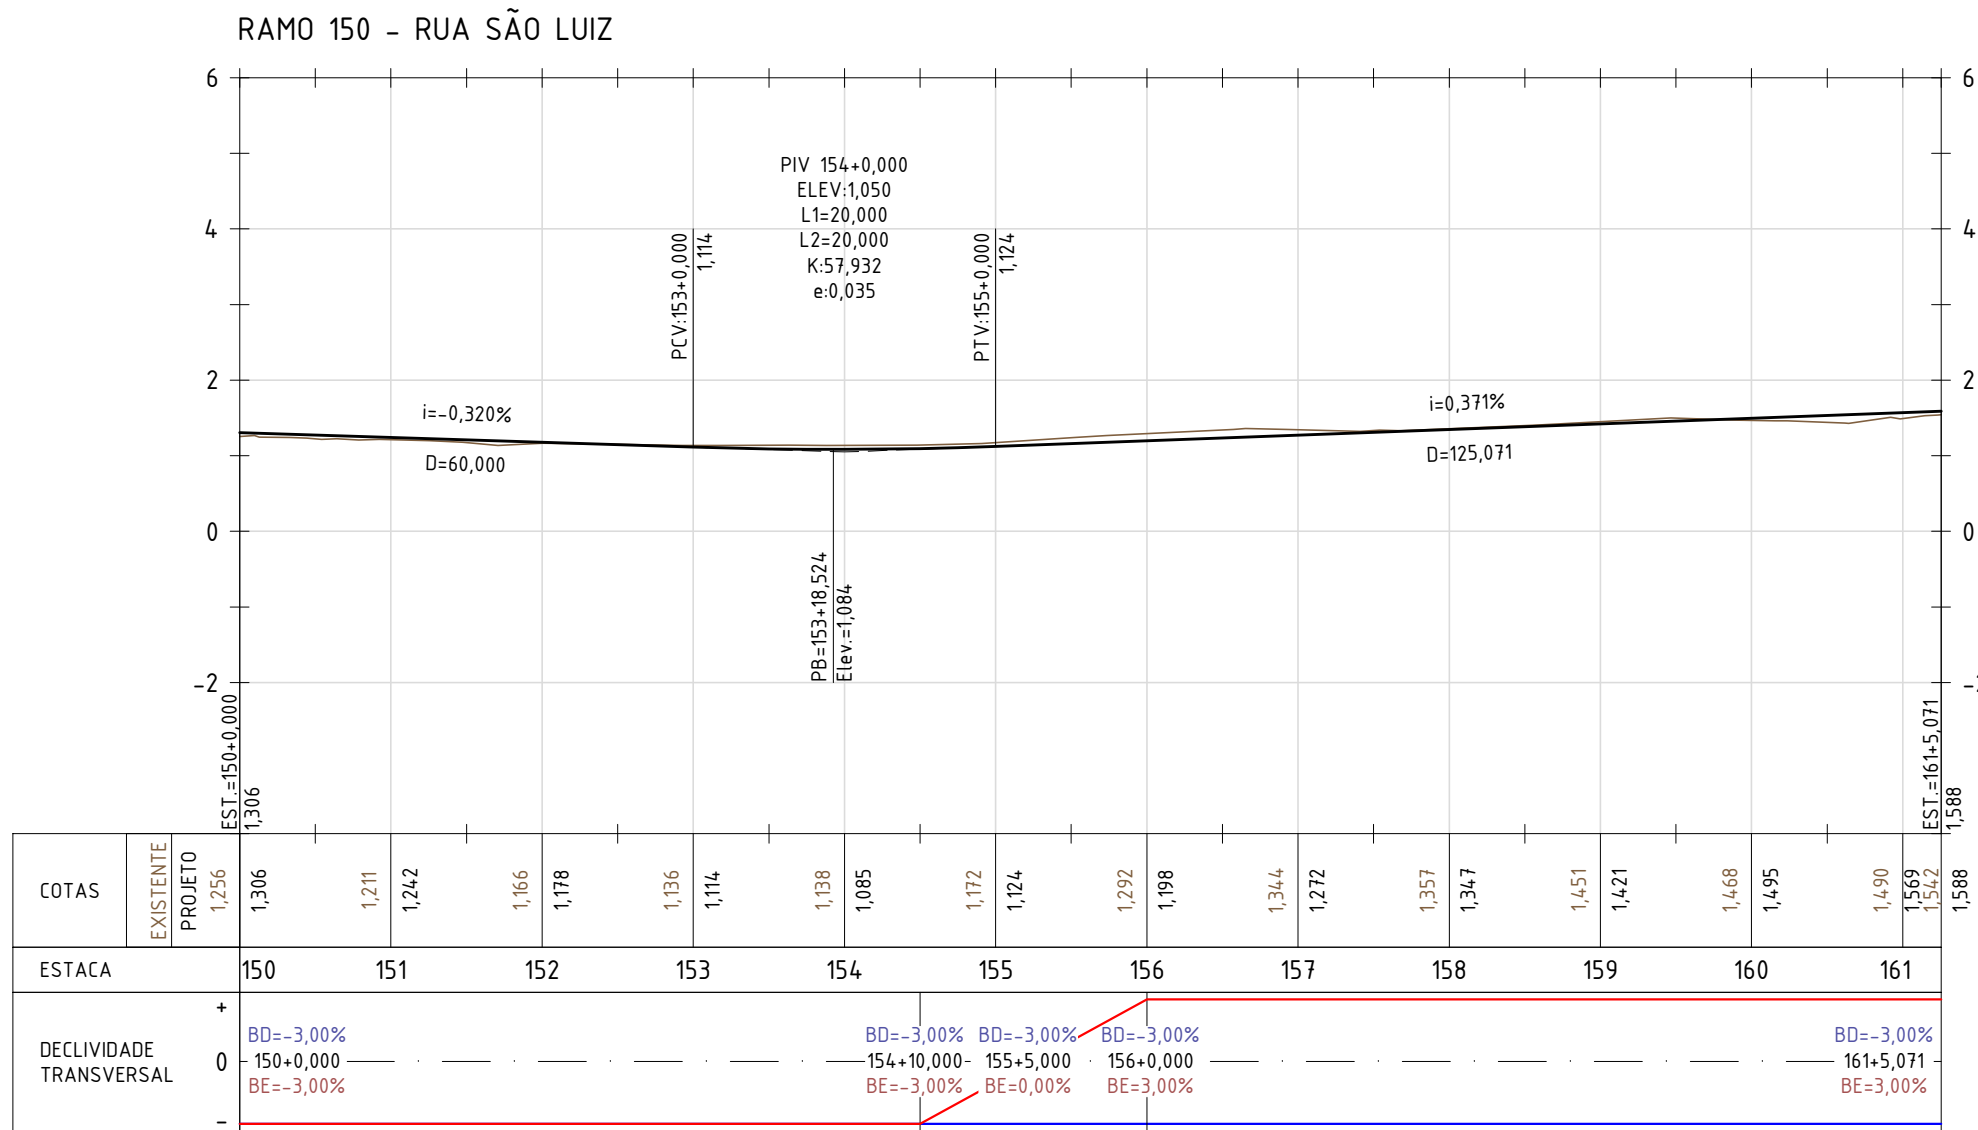
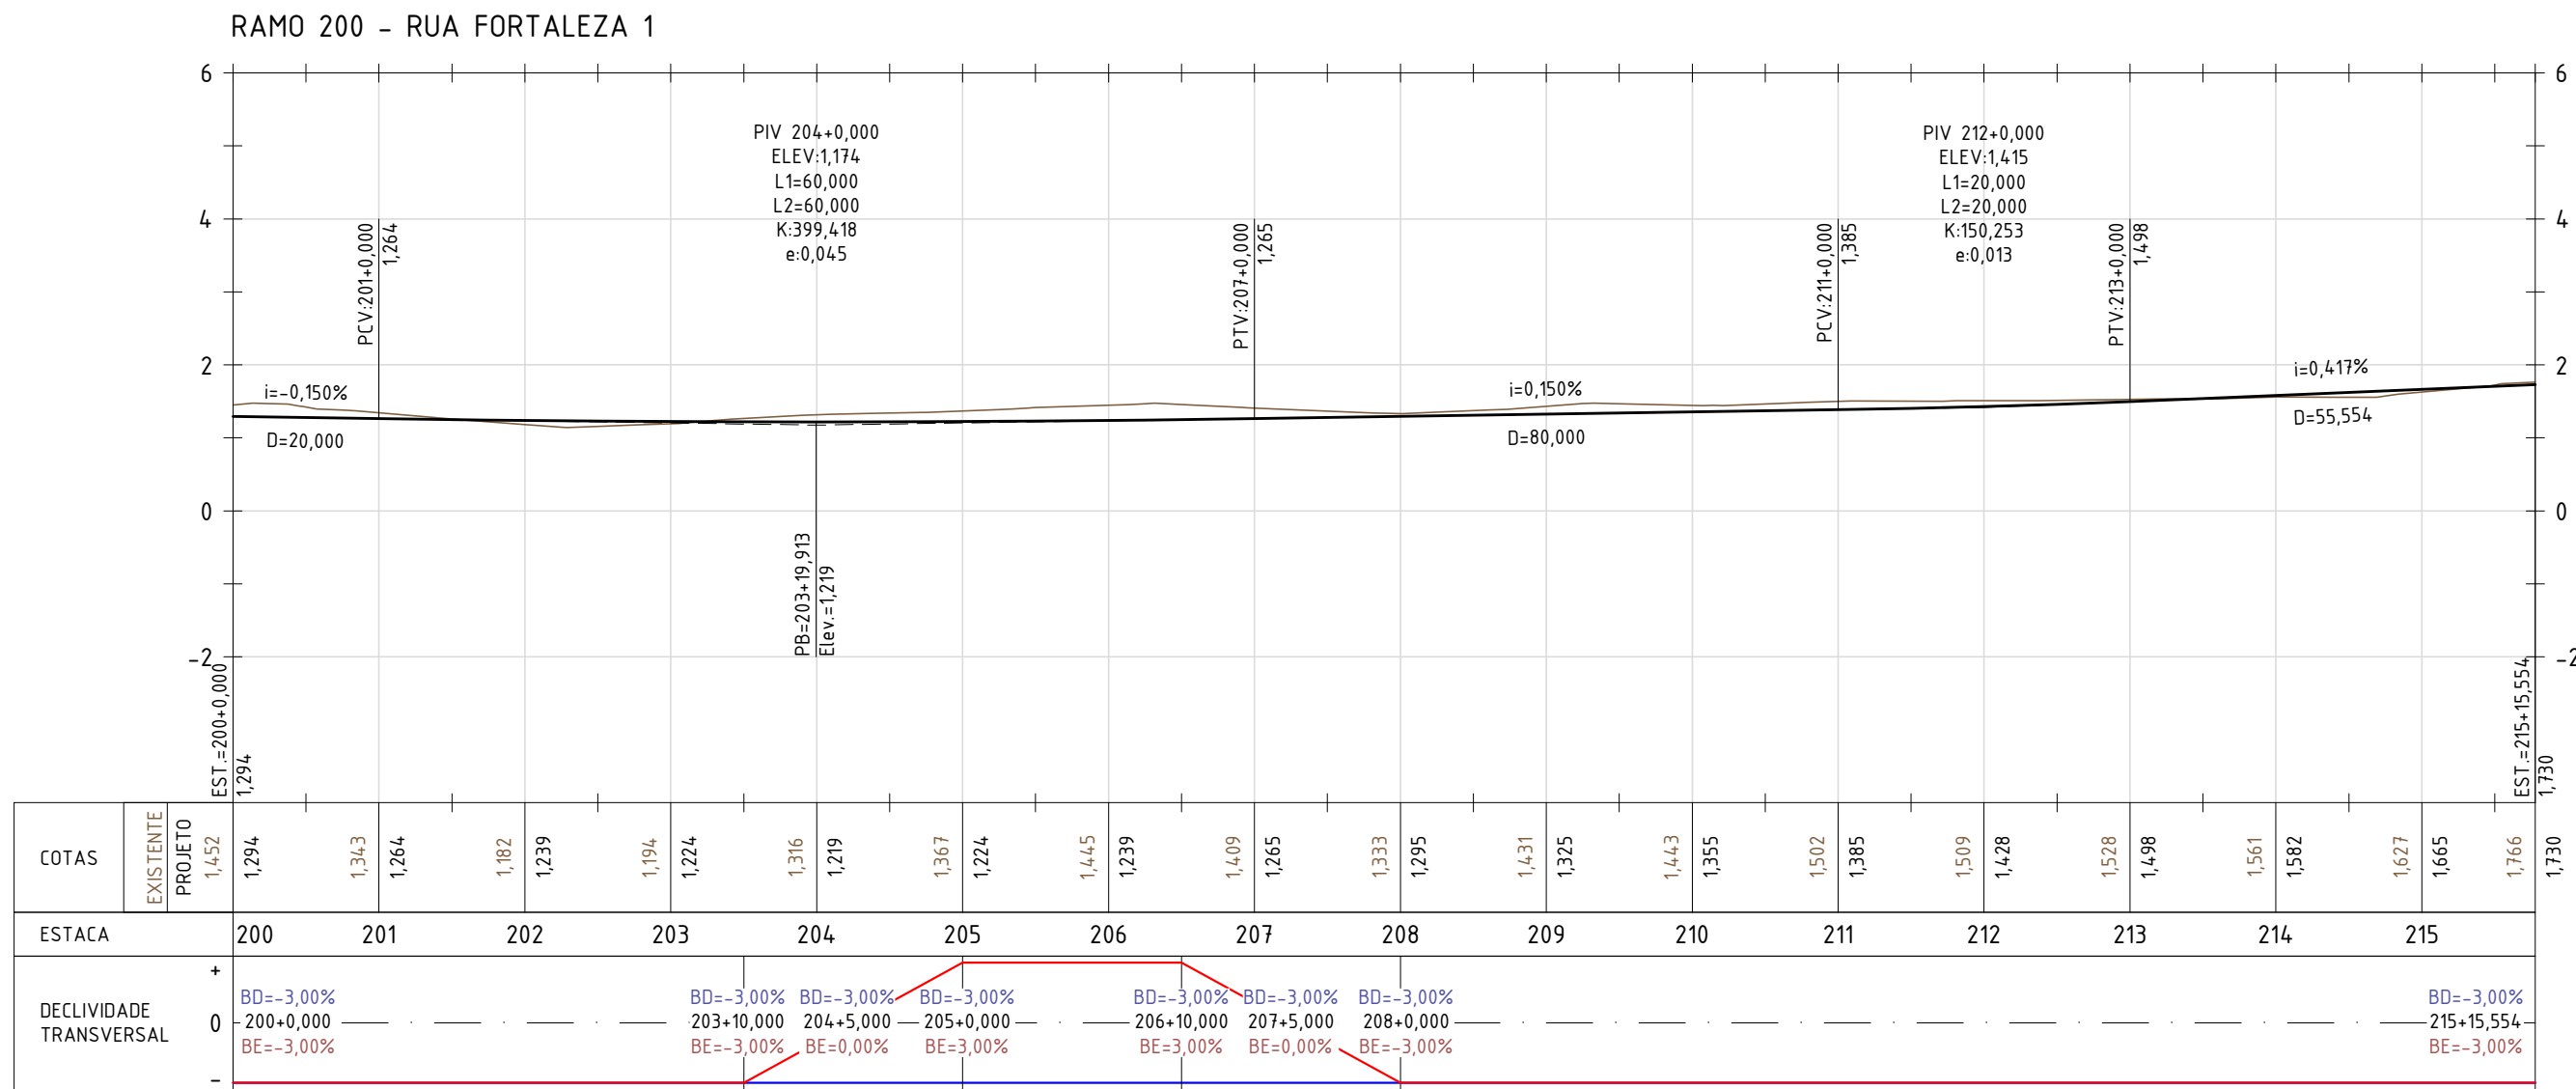
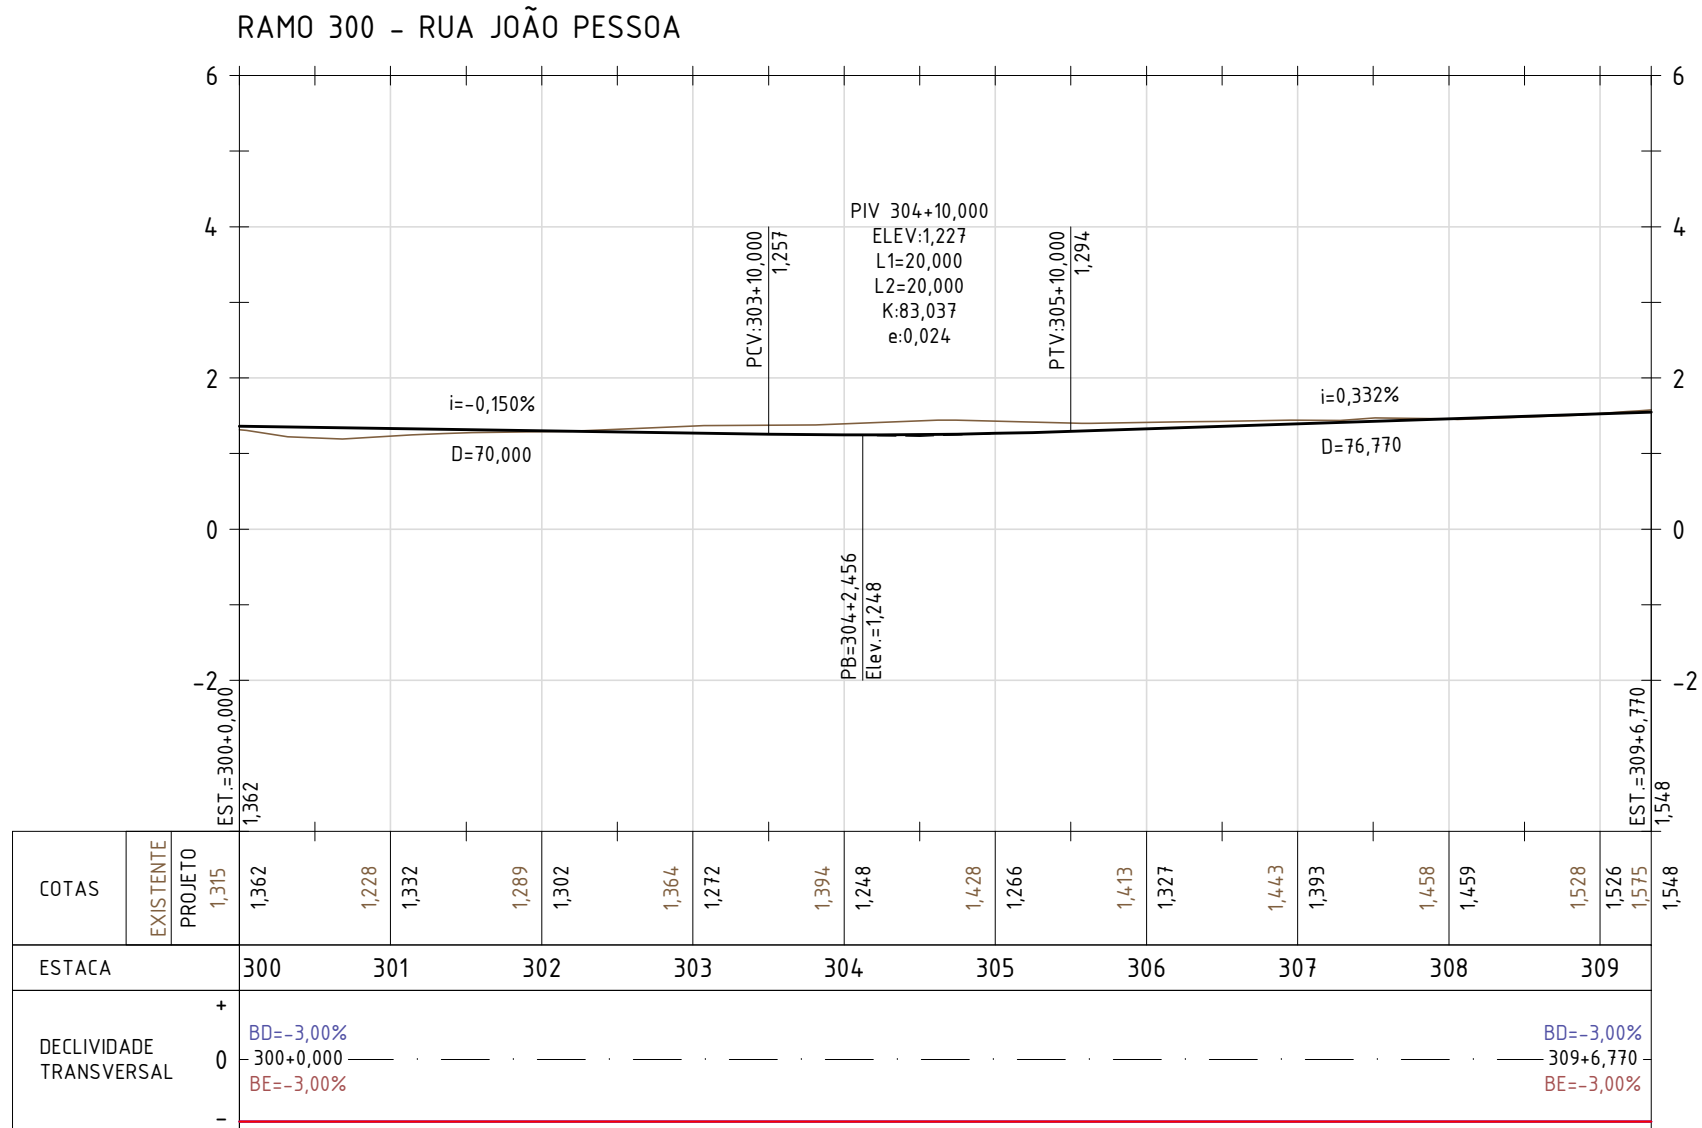
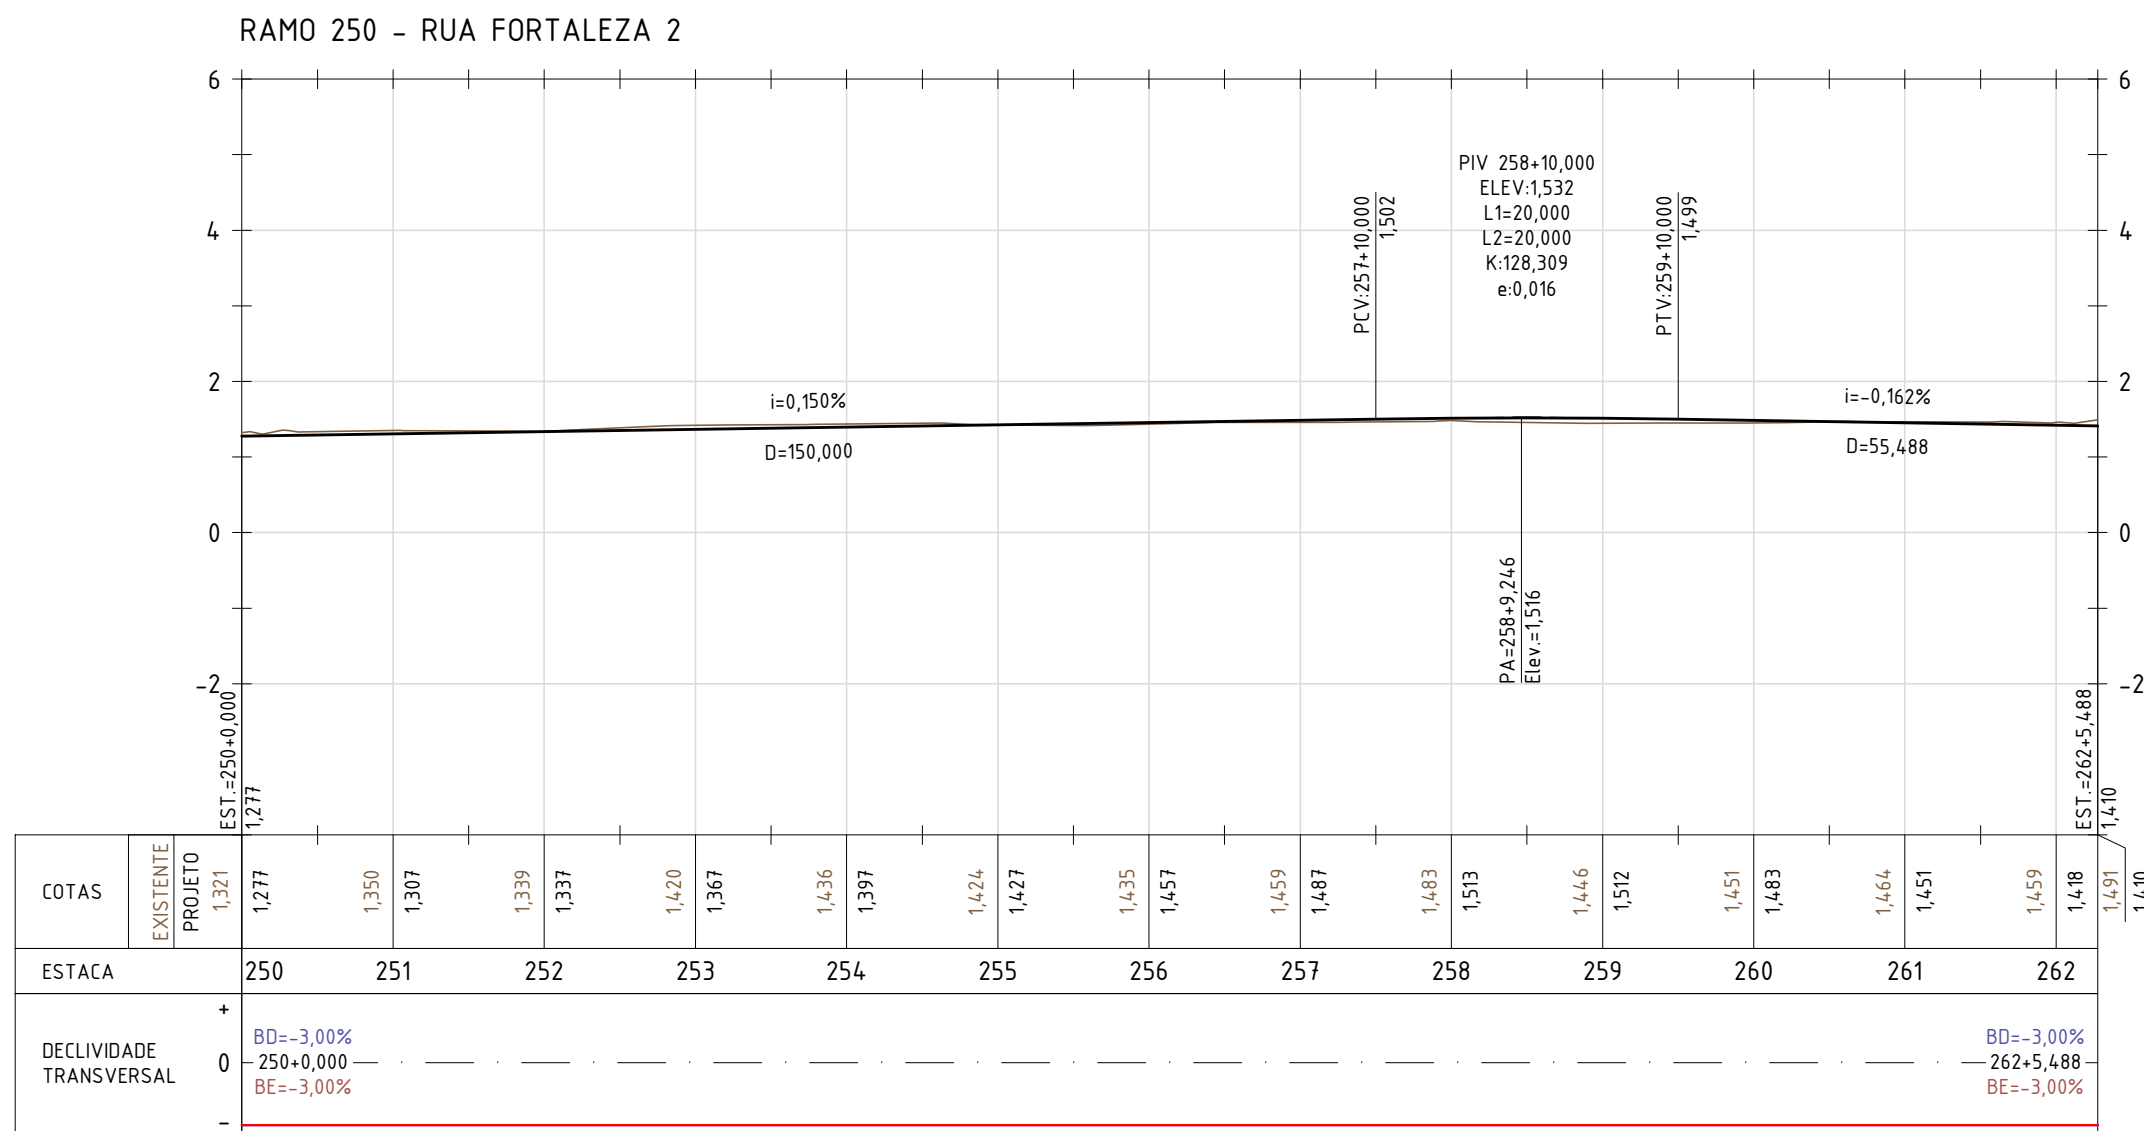


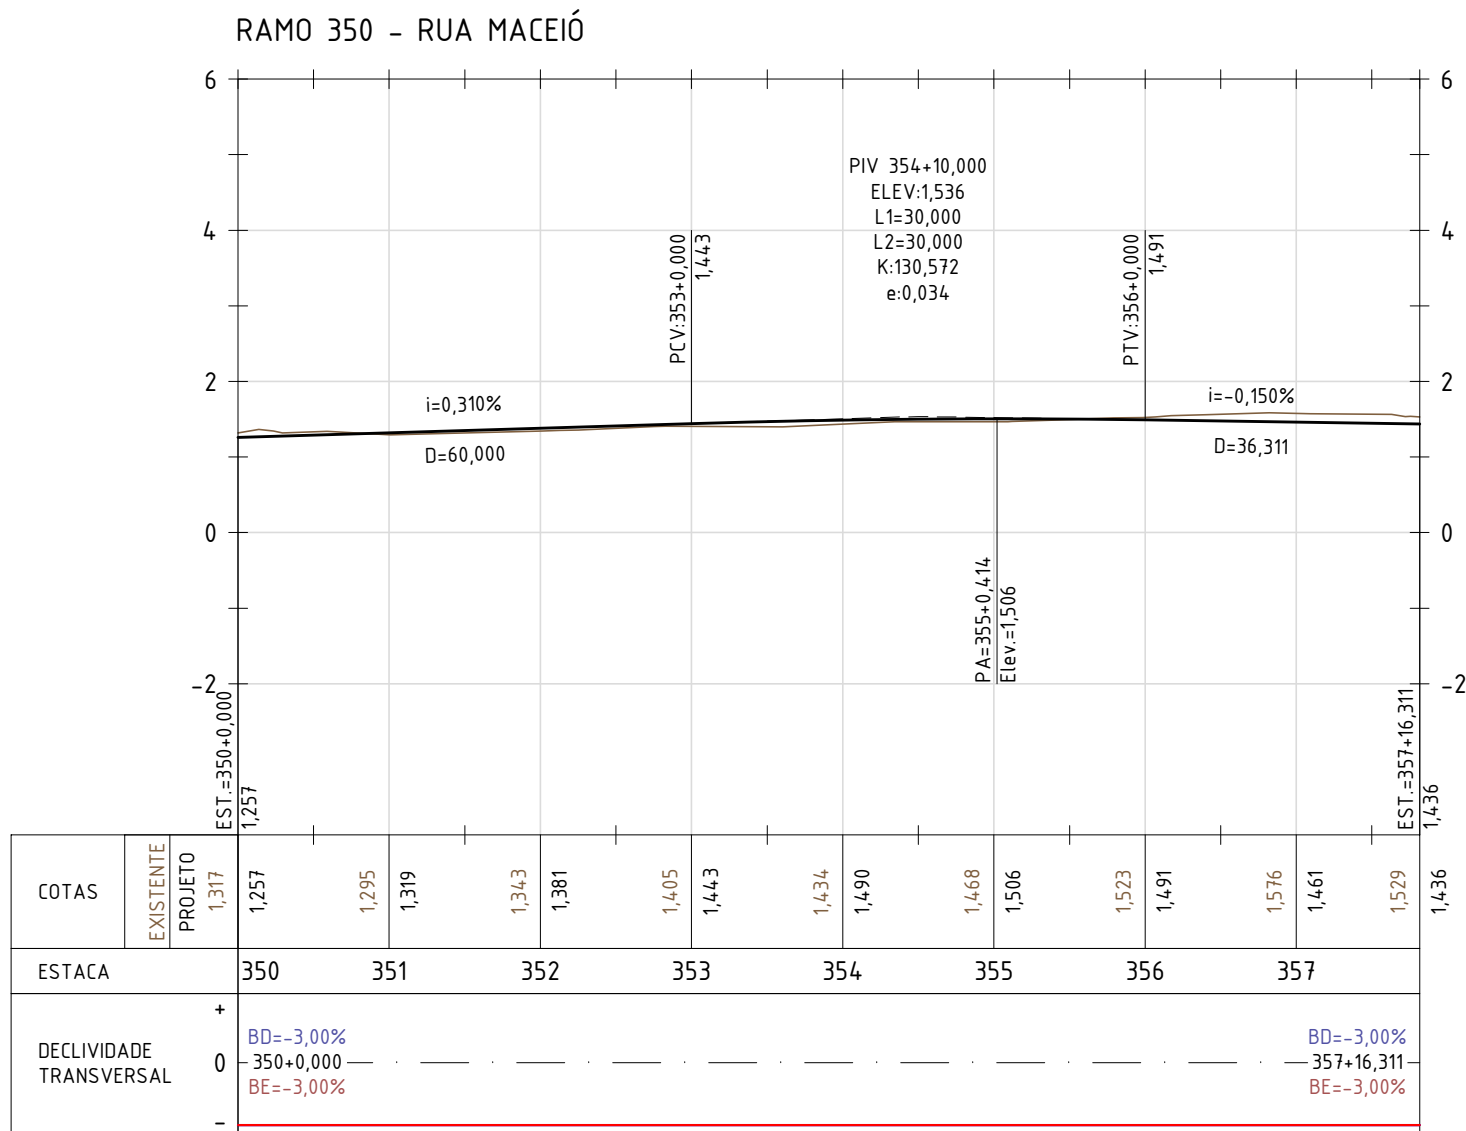

PERFIL
ESC. H=1:1000/V=1:100


- NOTAS:
- DIMENSÕES E ELEVACOES EM METRO, EXCETO ONDE INDICADO;
 - DISTANCIA ENTRE ESTACAS = 20m.

LEGENDA:

GREIDE PROJETADO
EXISTENTE

DECLIVIDADE TRANSVERSAL

BORDO ESQUERDO (BE)
BORDO DIREITO (BD)

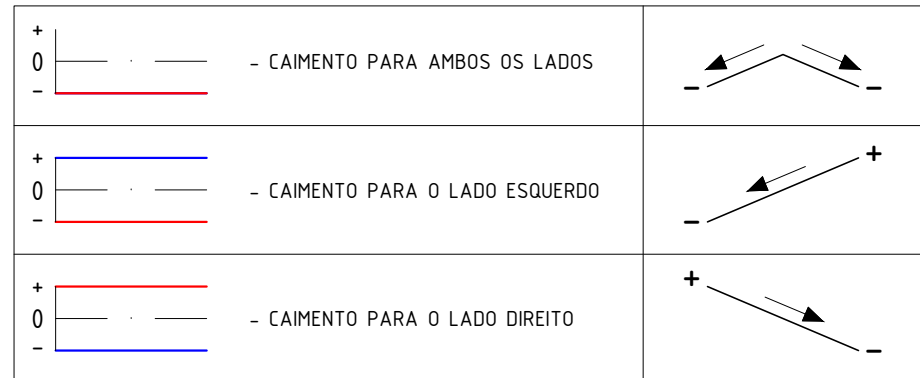

0	EMISSÃO INICIAL	25/08/22	DMJ	MAOR	
REV.	DESCRIÇÃO	DATA	EXEC	VERIF.	
EMITENTE	CONSORCIO QUANTA / TETRIS / FLEX		EXEC.	DMJ	25 / 08 / 22
CONTRATO Nº 006/2022		DES.	ACR	25 / 08 / 22	
Assinado de forma digital por MANUEL DA SILVA MACHADO FILHO:83702261753		VER.	MAOR	25 / 08 / 22	
MANUEL DA SILVA MACHADO FILHO - CREA/RJ 84.052.06-0					
 PREFEITURA SAQUAREMA TRABALHO E RESPEITO					
SECRETARIA MUNICIPAL DE DESENVOLVIMENTO ECONÔMICO					
PROJETO EXECUTIVO DE GEOMETRIA					
PERFIL - RAMOS 100, 150, 200, 250, 300 E 350					
LOCAL	RUA BELO HORIZONTE E OUTRAS		ARG. ELETRÔNICO		
BARRIO JARDIM IPITANGAS (LOCALIDADE CANTO DO RIO)		S01109-2-GEO-PRF.002			
Nº	-		ESCALA	DATA	FRANCA
		H=1:1000/V=1:100	AGOSTO/2022	001/001	