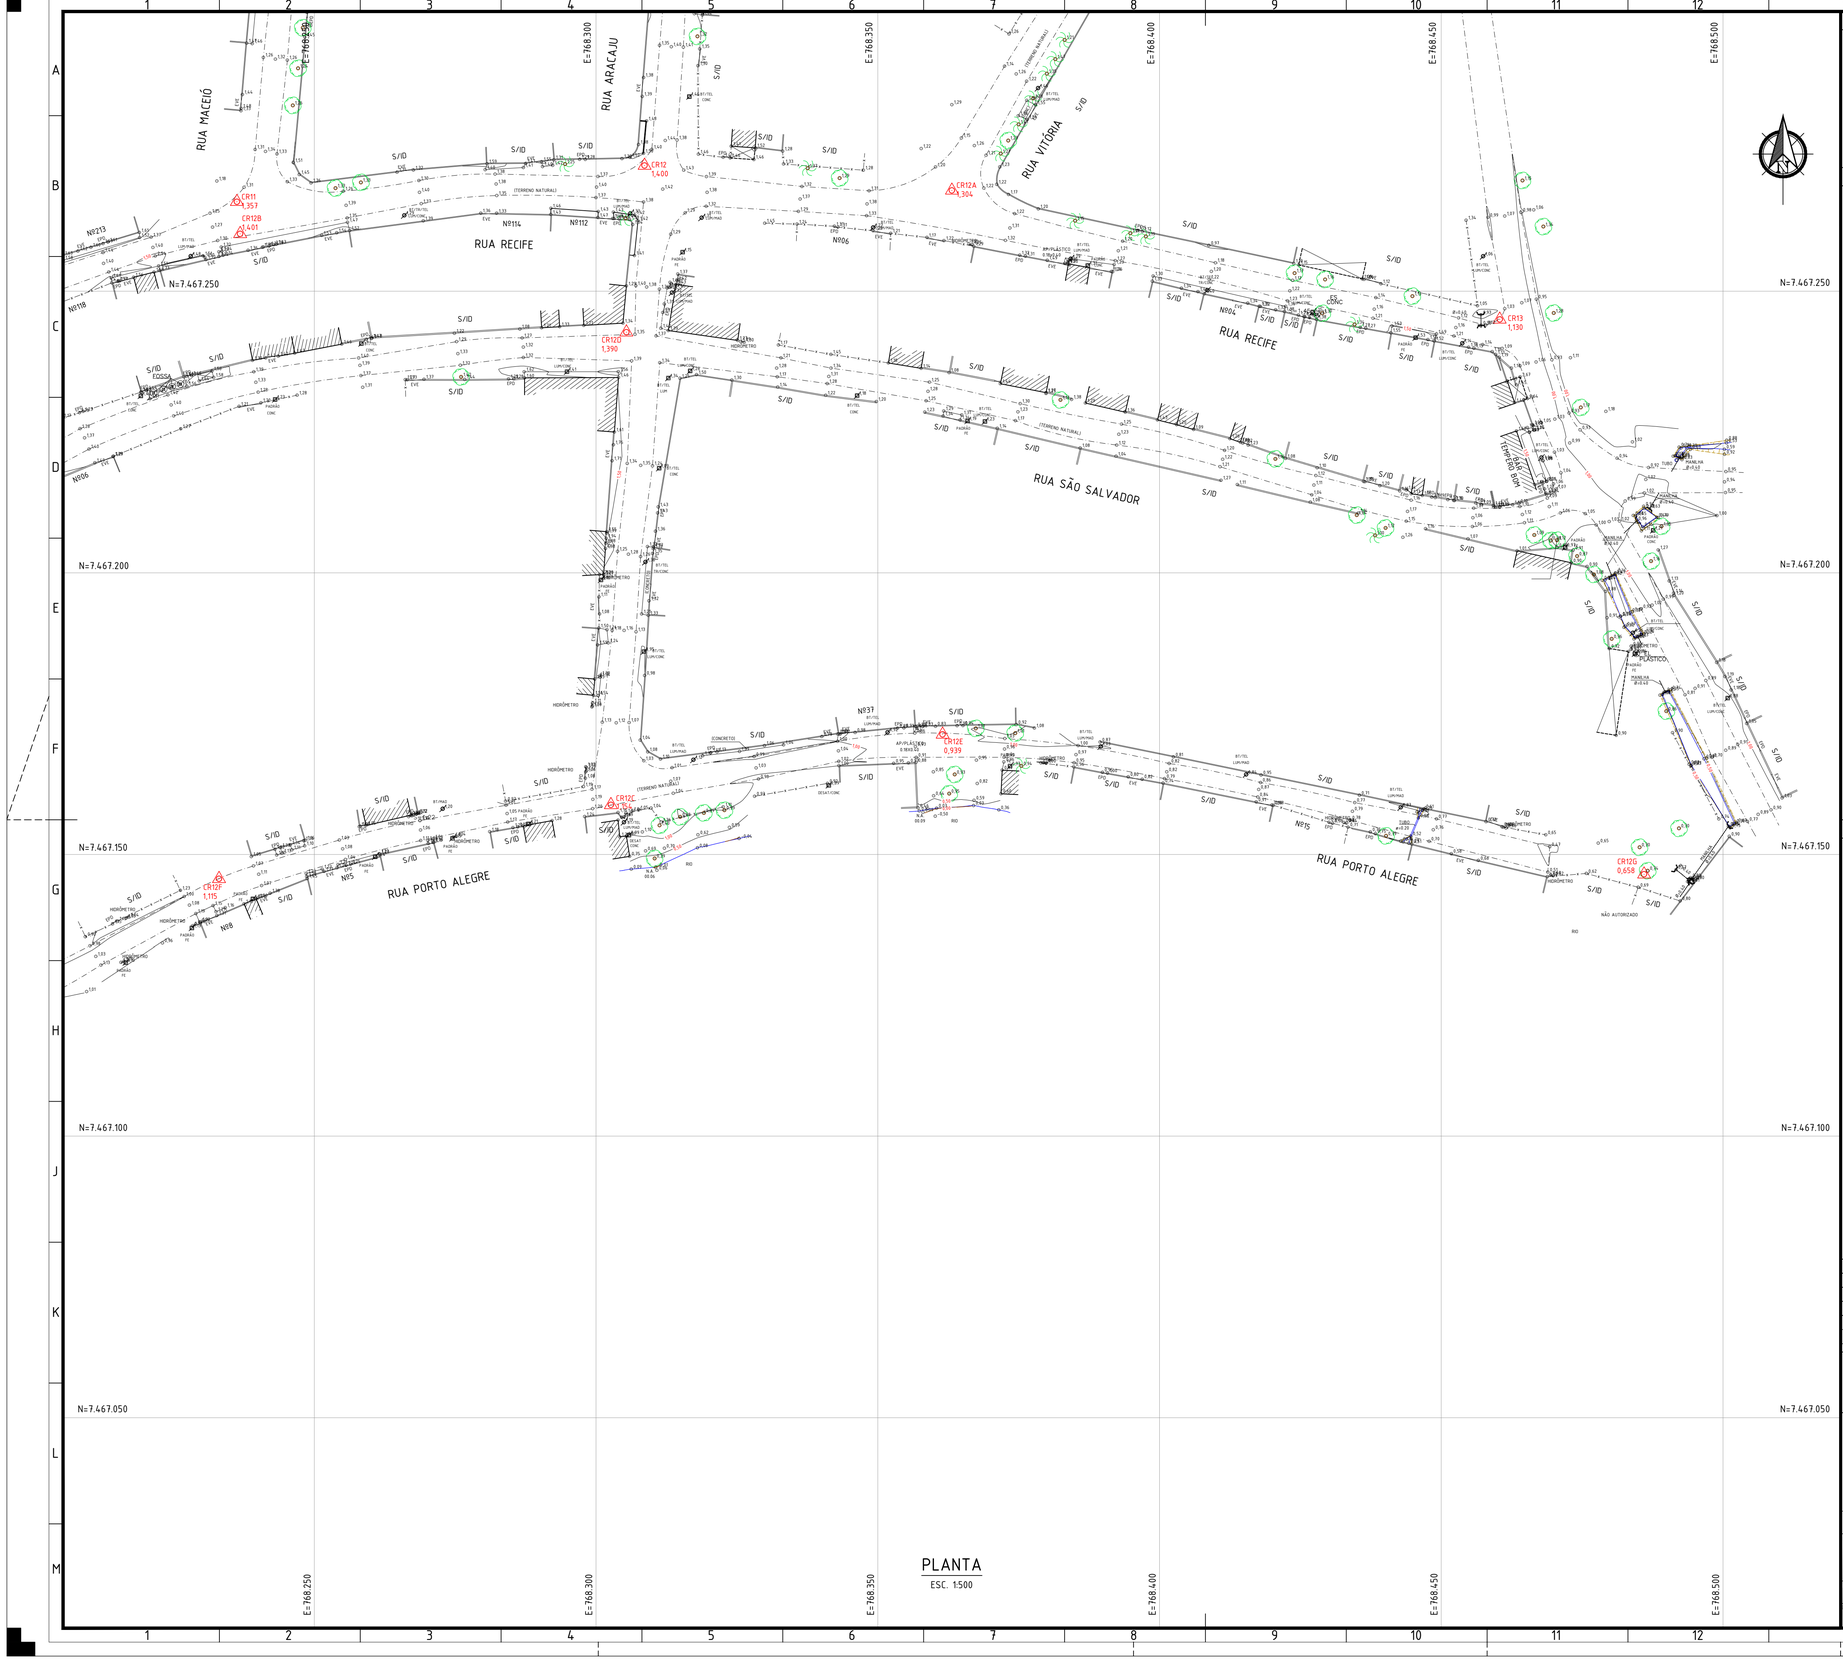

PLANTA
ESC. 1:500

NOTAS:

1. DIMENSÕES E ELEVAÇÕES EM METRO, EXCETO ONDE INDICADO;
2. DATUM VERTICAL: MARÉGRAFO DE IMBITUBA – SC;
3. DATUM HORIZONTAL: SIRGAS 2000;
4. MERIDIANO CENTRAL: 45° W.Gr.

LEGENDA:

- F0 50.00 — VÉRTICES DA POLIGONAL
- 75.50 — PONTO COTADO
- 75.30 — COTA DE FUNDO
- POSTE
- SEMÁFORO
- PLACA
- TAMPÃO
- CAIXA
- RALO / BLOBO
- FRADES
- ÁRVORE
- PALMÁCEA
- LIXEIRA
- CONSTRUÇÃO
- COBERTURA
- ABRIGO DE ÔNIBUS
- MURO
- PORTÃO
- GRADE
- MEIO FIO
- MEIO FIO REBAIXADO
- BORDO DE ASFALTO
- CANALETA
- BARRANCO
- CURVAS DE NÍVEL

CONC	CONCRETO
FE	FERRO
AP	ÁGUAS PLUVIAIS
ES	ESGOTO SANITÁRIO
FL	FORÇA E LUZ
REG	REGISTRO
SIS. HIDR.	SISTEMA HIDRÁULICO
EL	ELÉTRICA
TEL	TELEFONIA
HID	HIDRÁULICA
S/ID	SEM IDENTIFICAÇÃO
LUM	LUMINÁRIA
AT	ALTA TENSÃO
BT	BAIXA TENSÃO
REF	REFLETOR
DESAT	DESATIVADO
CABO	TV A CABO
PC	PONTO DE CONSULTA

RELAÇÃO DE COORDENADAS DAS ESTAÇÕES

VÉRTICE	NORTE (Y)	ESTE (X)	COTA
CR0	7467651,464	768131,505	3,555
CR1	7467510,538	768107,549	1,732
CR10	7467241,264	768165,350	1,288
CR10A	7467395,594	768183,563	1,486
CR11	7467265,885	768236,253	1,357
CR12	7467272,310	768308,611	1,400
CR13	7467244,996	768460,379	1,130
CR14	7467389,599	768456,765	1,640
CR15	7467421,800	768254,523	1,522
CR16	7467431,933	768109,171	1,506
CR2	7467484,926	768117,964	1,733
CR3	7467473,053	768088,164	1,619
CR4	7467524,350	768050,802	1,589
CR5	7467496,844	768001,362	1,670
CR6	7467401,910	767901,309	1,487
CR6A	7467351,365	767835,384	1,643
CR6B	7467288,514	767771,582	1,563
CR6C	7467264,690	767739,714	1,362
CR6D	7467186,633	767720,660	1,165
CR7	7467279,486	767879,982	1,193
CR8	7467253,636	767951,699	1,303
CR8A	7467349,232	767966,113	1,231
CR8B	7467203,162	768010,067	1,411
CR8C	7467302,367	768031,242	1,427
CR8D	7467401,532	768042,493	1,485
CR9	7467164,695	768059,709	1,125
CR9A	7467186,244	768093,688	1,293

ARTICULAÇÃO:

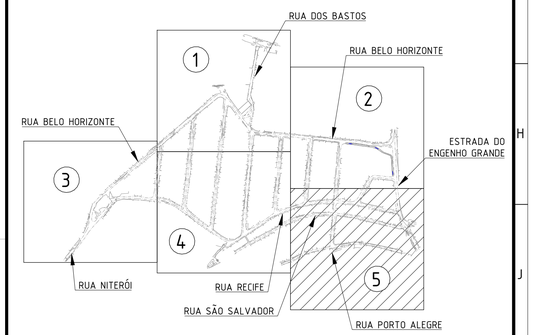

REV.	DESCRIÇÃO	DATA	EXEC.	VERIF.
0	EMISSÃO INICIAL	27/06/2022	MAR	MAOR

EMITENTE

CONSÓRCIO QUANTA / TETRIS / FLEX
CONTRATO Nº 006/2022

Assinado de forma digital por MANUEL DA SILVA MACHADO FILHO:83702261753

MANUEL DA SILVA MACHADO FILHO – CREA/RJ 841052O6-0

EXEC.	MAR	27 / 06 / 22
DES.	CVBB	27 / 06 / 22
VER.	MAOR	27 / 06 / 22

PREFEITURA SAQUAREMA
TRABALHO E RESPEITO

SECRETARIA MUNICIPAL DE DESENVOLVIMENTO ECONÔMICO

TÍTULO

LEVANTAMENTO PLANIALTIMÉTRICO

PLANTA

LOCAL: RUA BELO HORIZONTE E OUTRAS
BAIRRO JARDIM IPITANGAS (LOCALIDADE CANTO DO RIO)

ARQ. ELETRÔNICO: SQ1109-2-TOP-PLT.005

Nº	ESCALA	DATA	PRANCHA
–	1:500	JUNHO/2022	005/005