

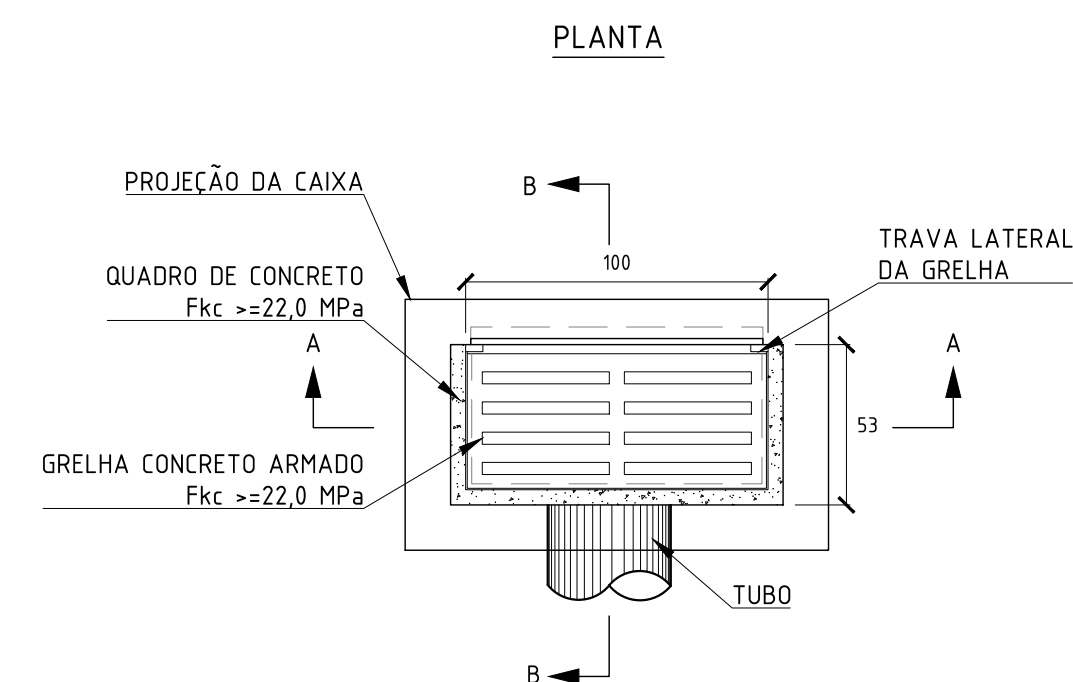
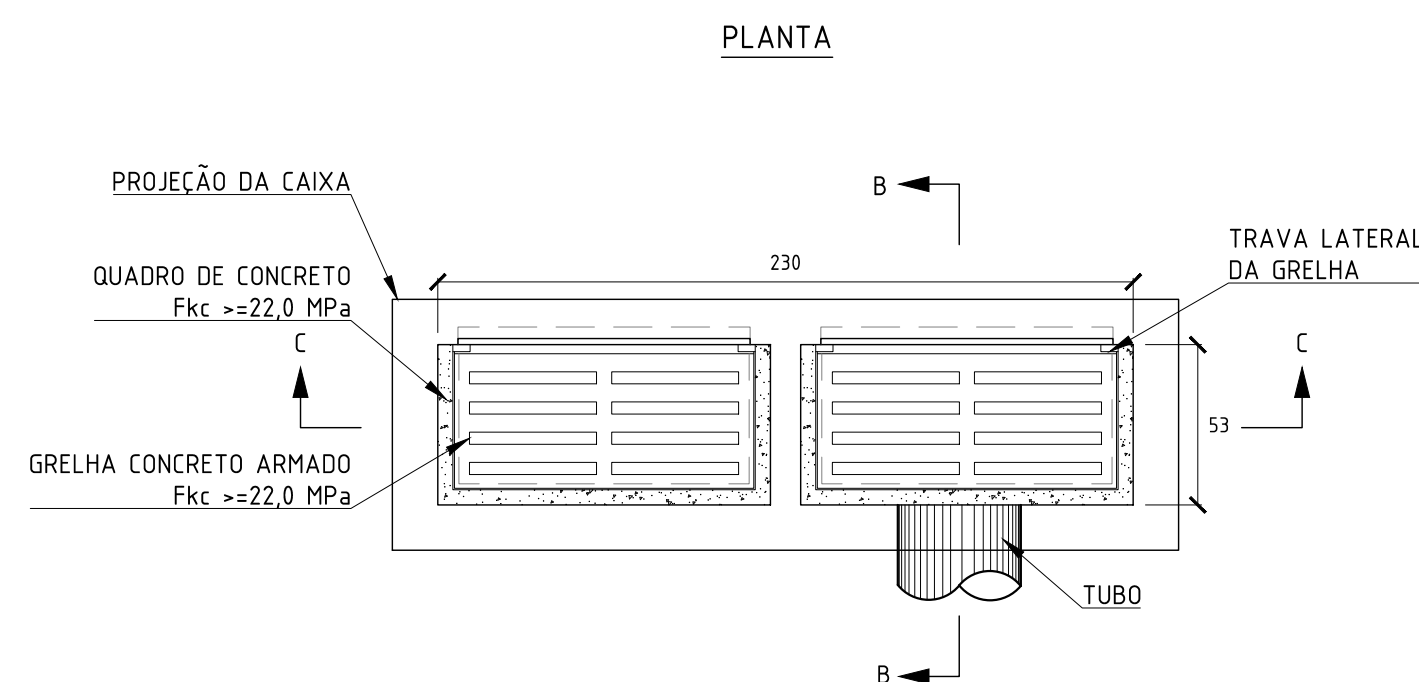
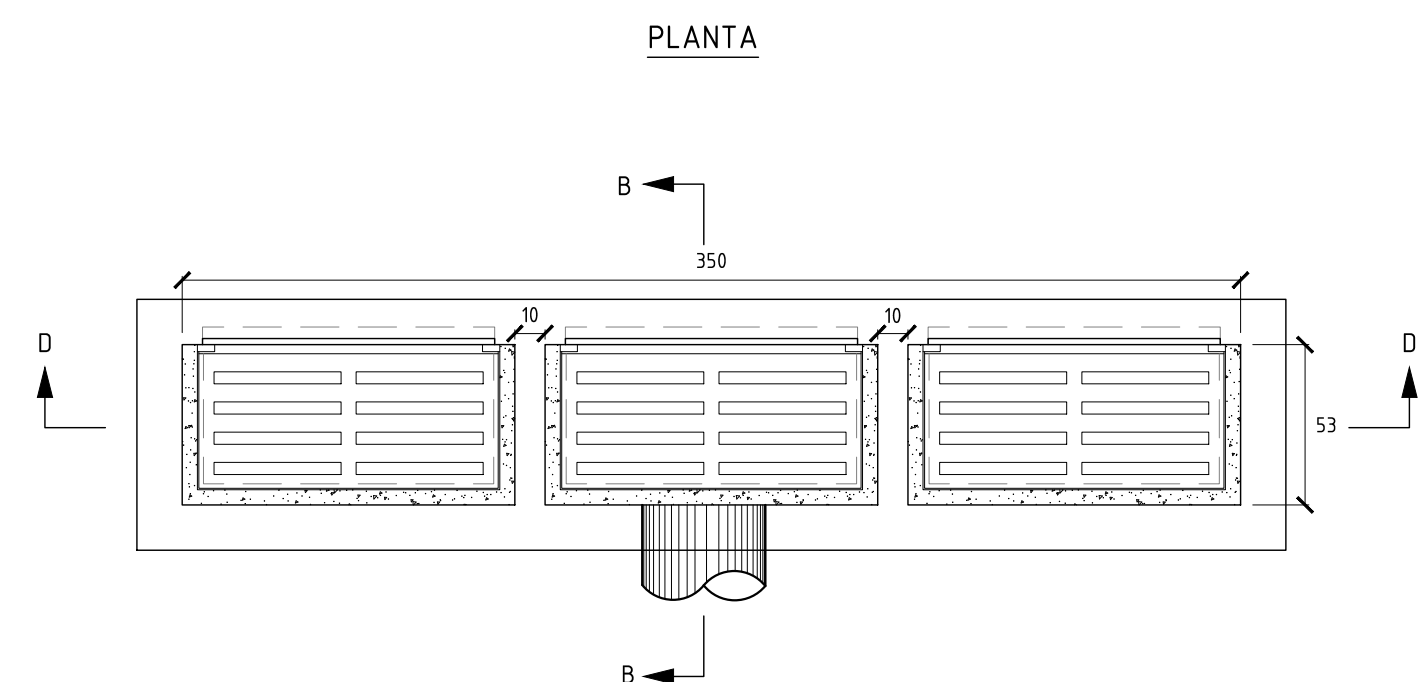
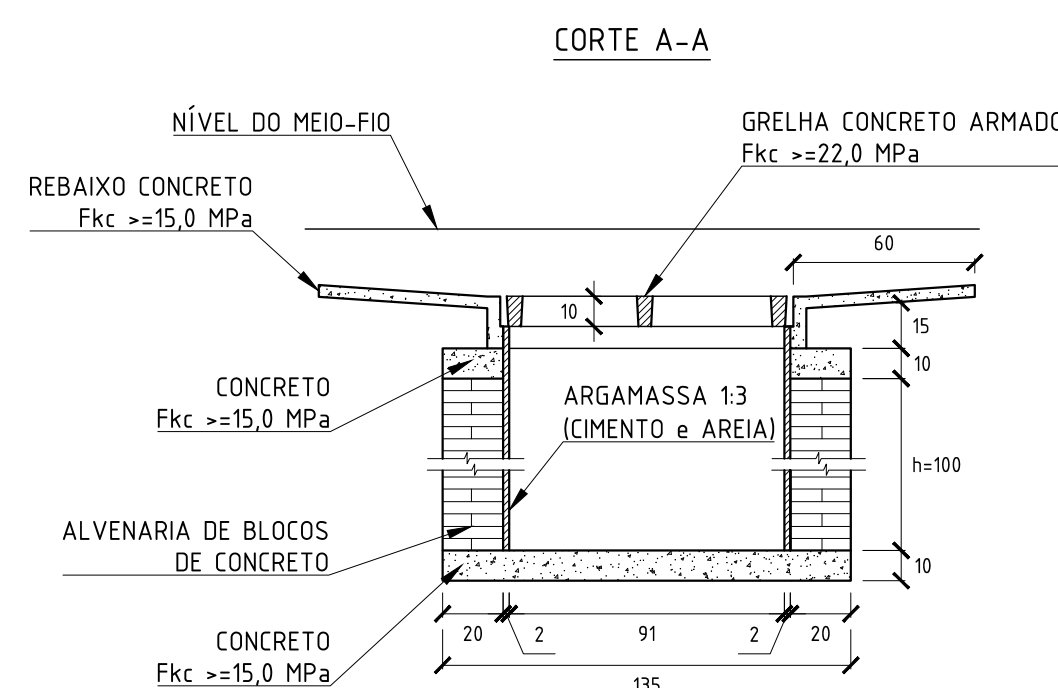
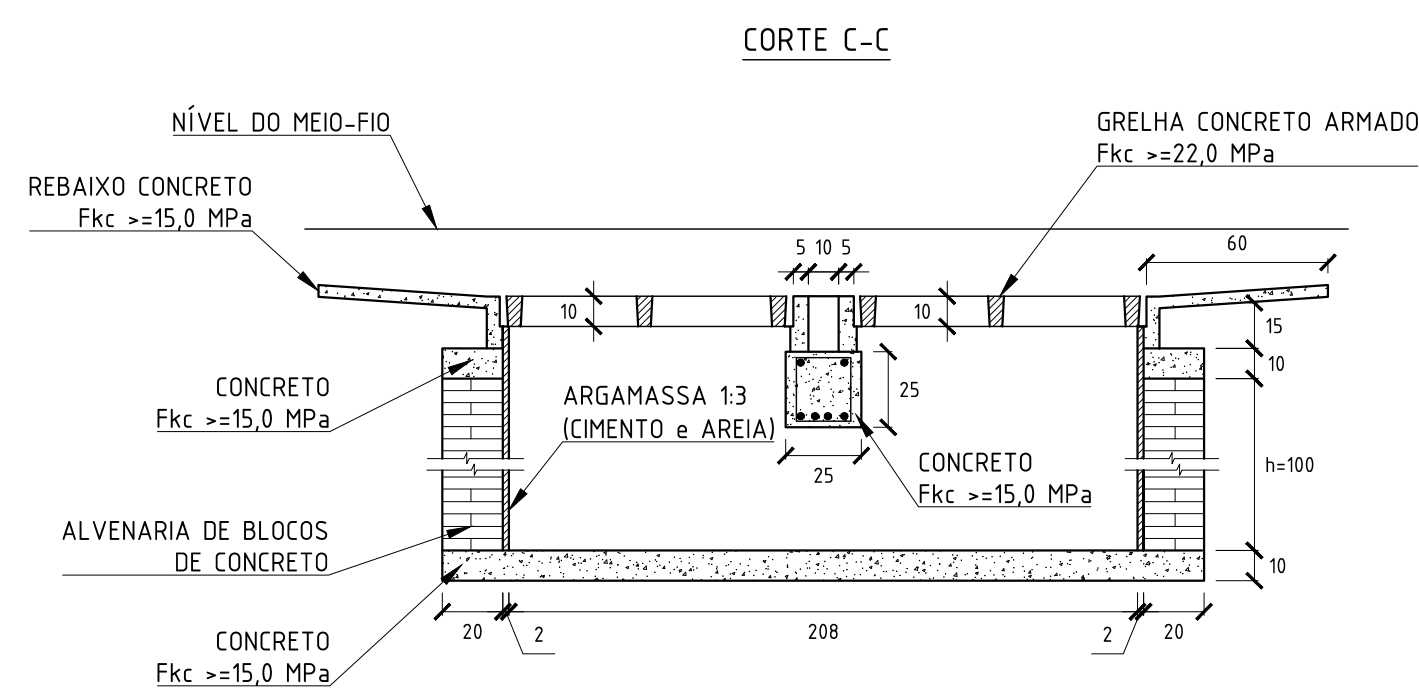
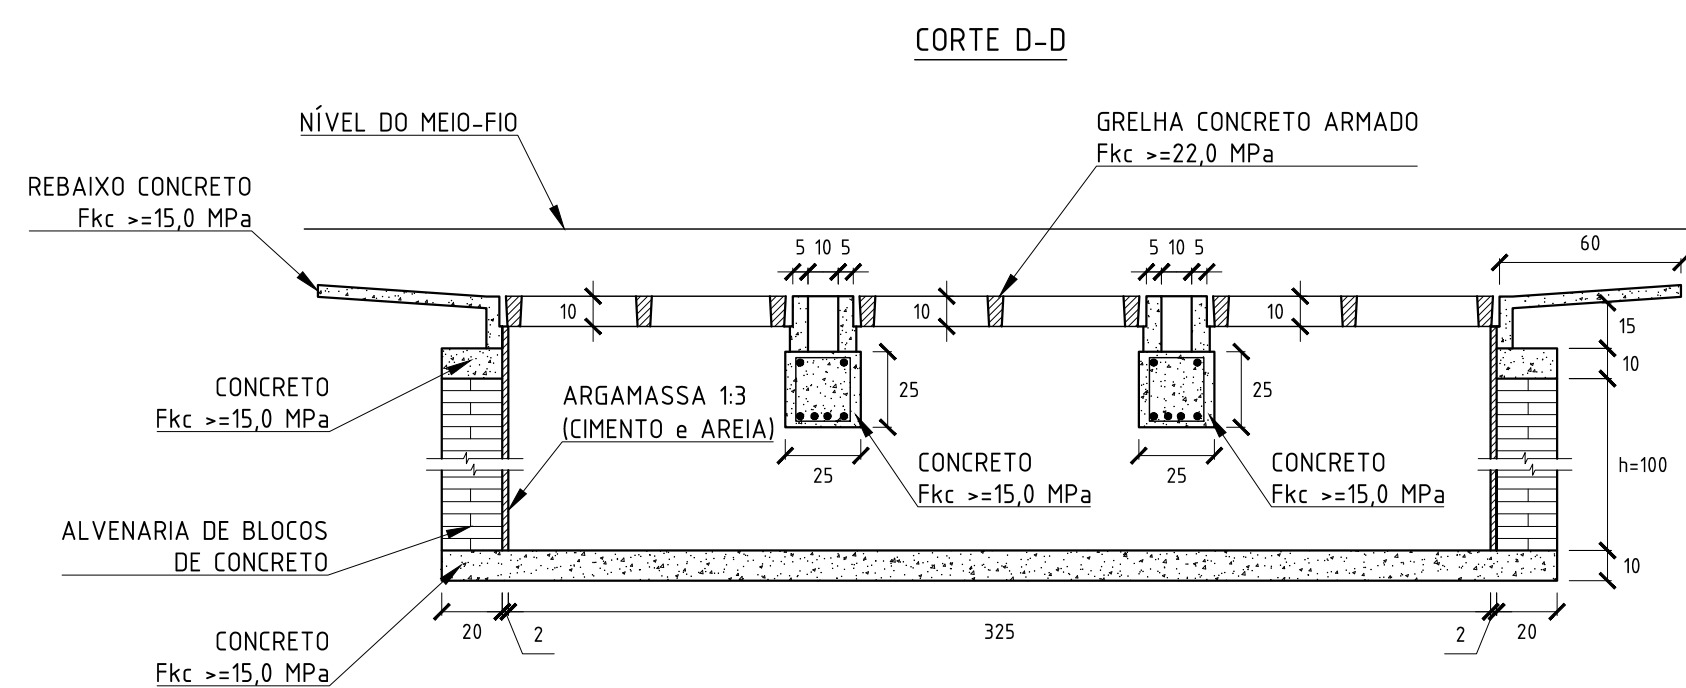
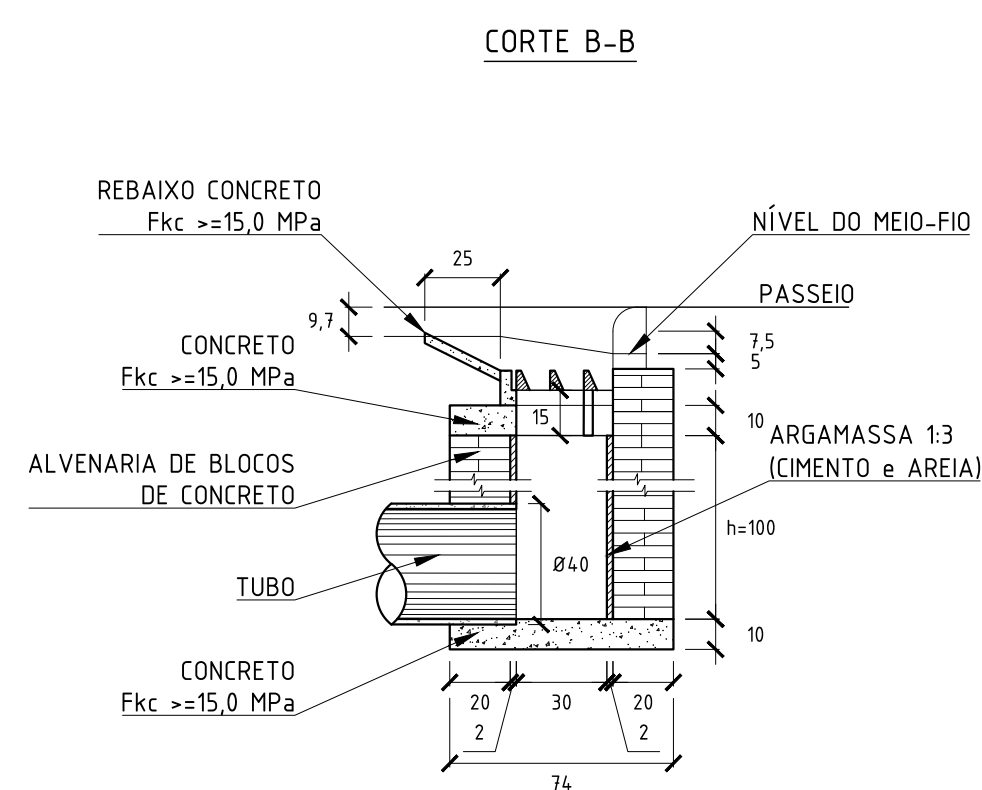
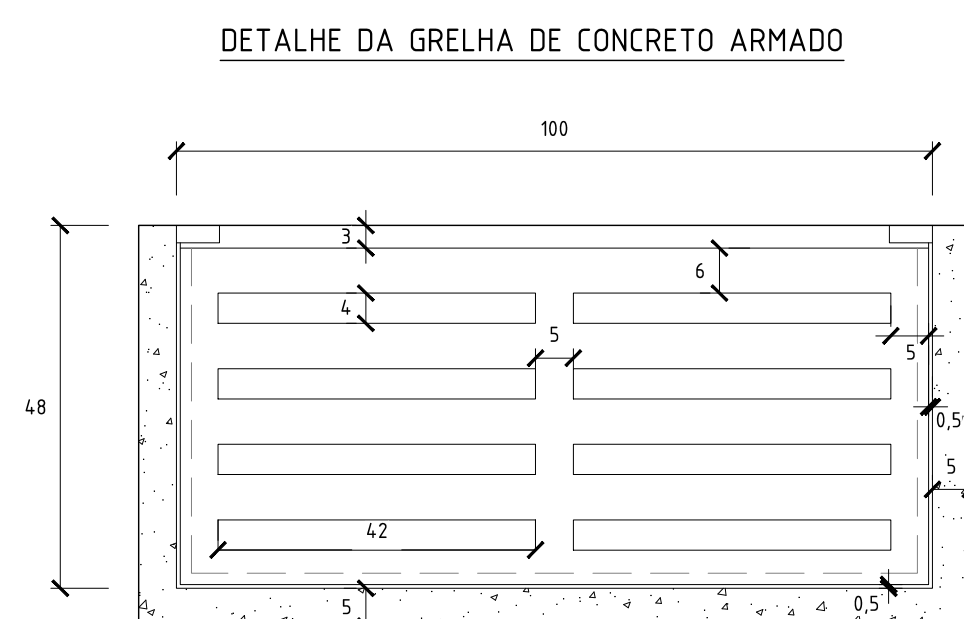




CAIXA DE RALO

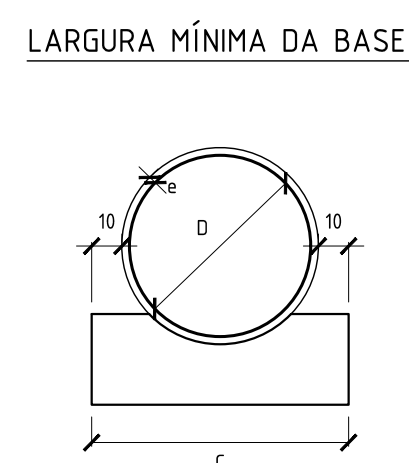

ASSENTAMENTO DE TUBO

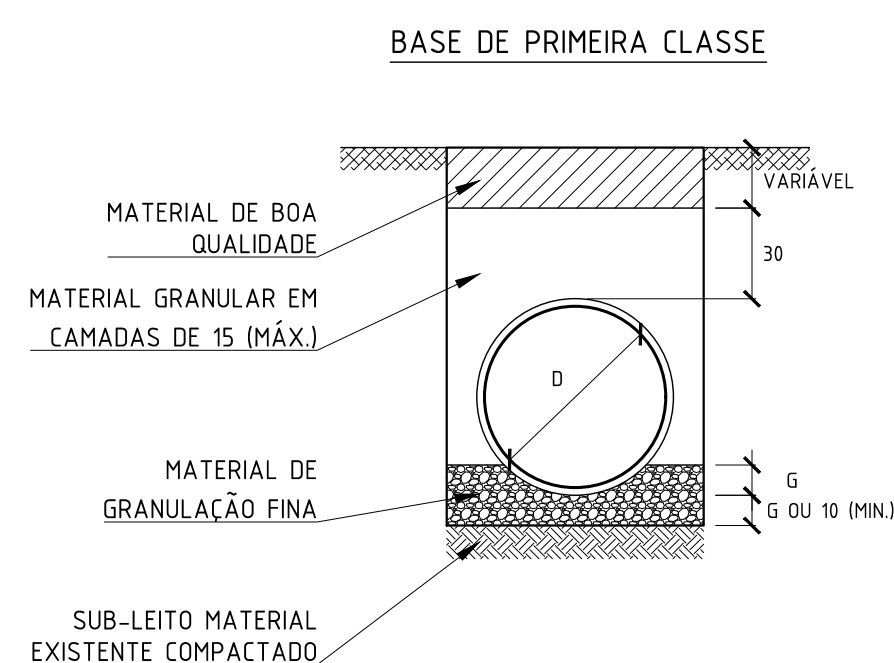

D	A	B	C	e	G
40	10	13	72	6	10

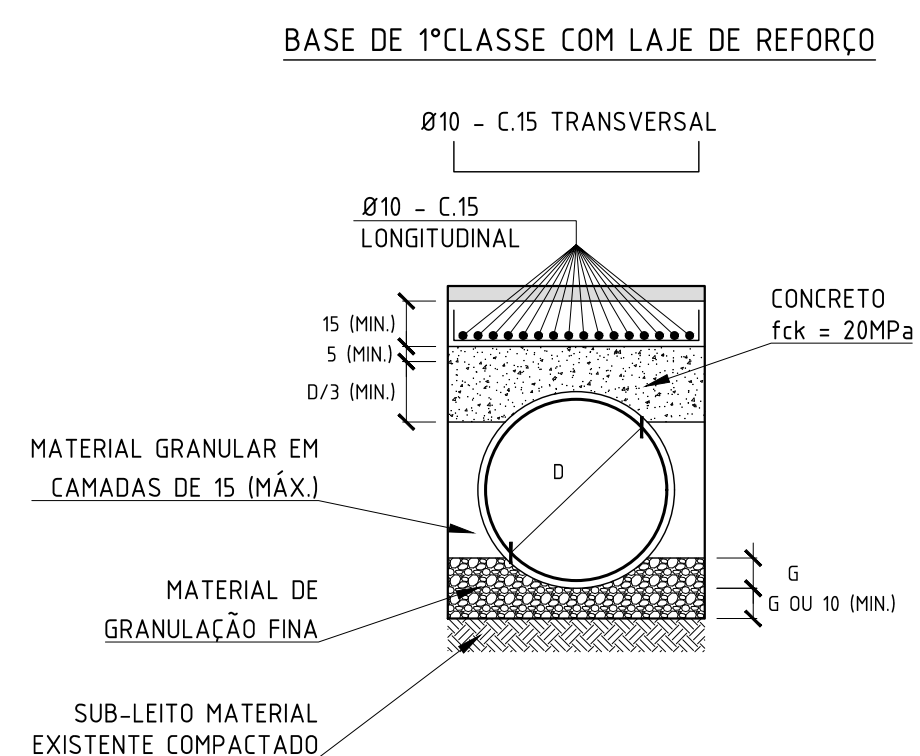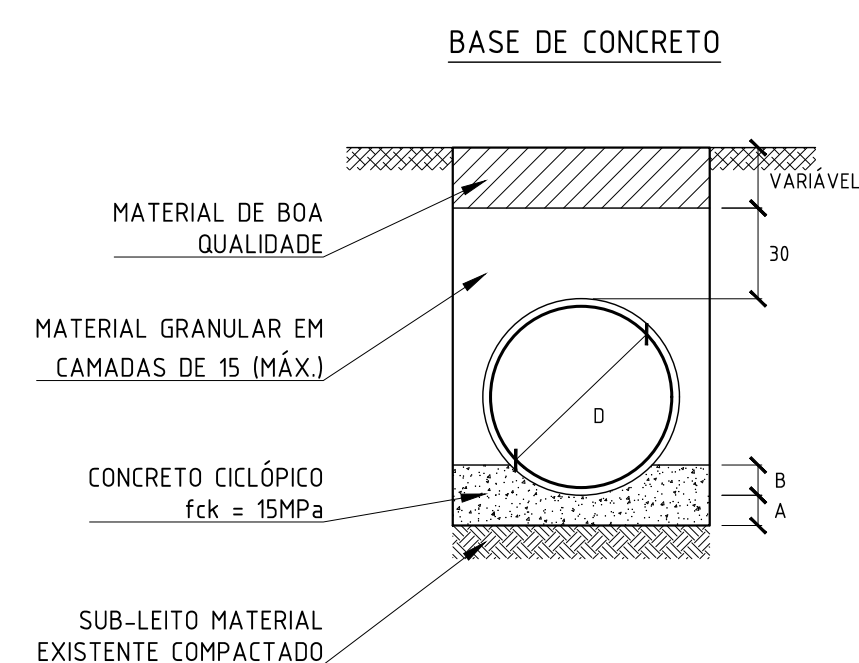

NOTAS:

1. DIMENSÕES E ELEVACÕES EM CENTÍMETRO, EXCETO ONDE INDICADO

[illegible]

PREFEITURA
SAQUAREMA
TRABALHO E RESPEITO

SECRETARIA MUNICIPAL DE DESENVOLVIMENTO ECONÔMICO

PROJETO EXECUTIVO DE DRENAGEM

LOCAL	RUA CASEMIRO DE ABREU E OUTRAS BAIRRO JARDIM IPITANGAS	ARQ. ELETRÔNICO SQ1108-2-DRE-DET.003
-------	---	---

BAIRRO JARDIM IPTANGAS		SQ1106-Z-DRE-DE1.003	
Nº	-	ESCALA S/ESCALA	DATA NOVEMBRO/2022
		PRANCHA	001/001

001/001