



BOCA PARA BUEIRO SIMPLES TUBULAR DE CONCRETO

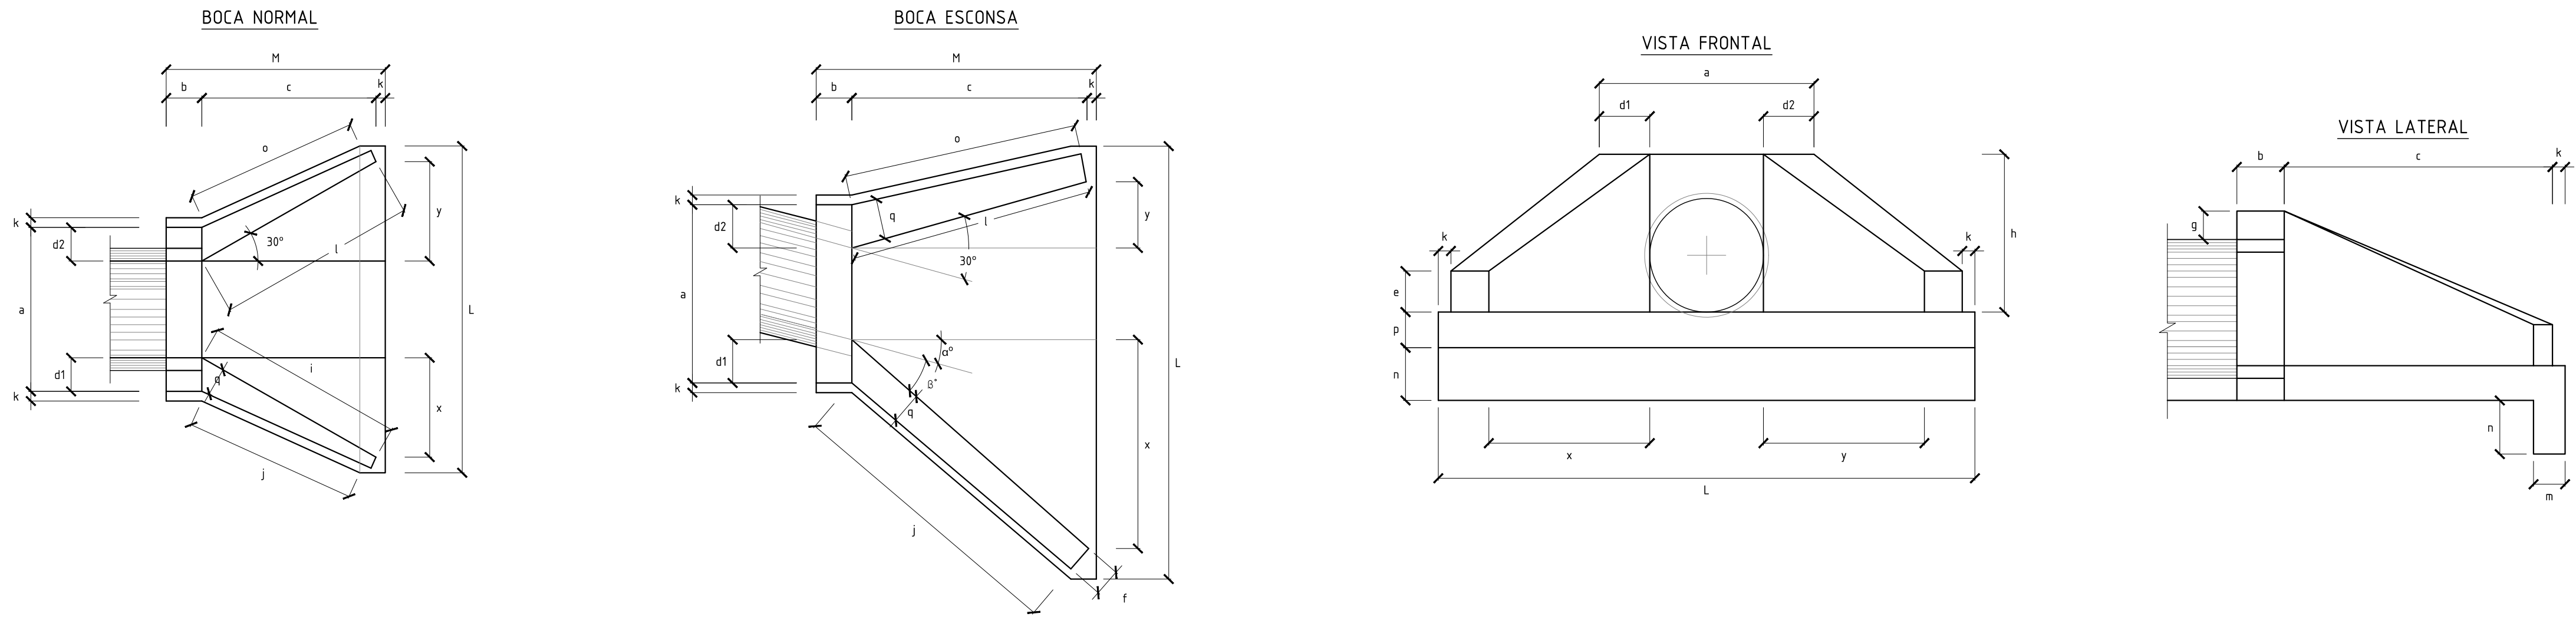

Esc.	β	a	b	c	d1	d2	e	f	g	h	i	j	k	l	m	n	o	p	q	x	y	L	M
BUEIRO SIMPLES TUBULAR Ø = 40																							
0°	30	80	20	90	20	20	15	10	20	66	104	94	5	104	20	20	94	20	20	52	52	116	115

BOCA PARA BUEIRO DUPLO TUBULAR DE CONCRETO

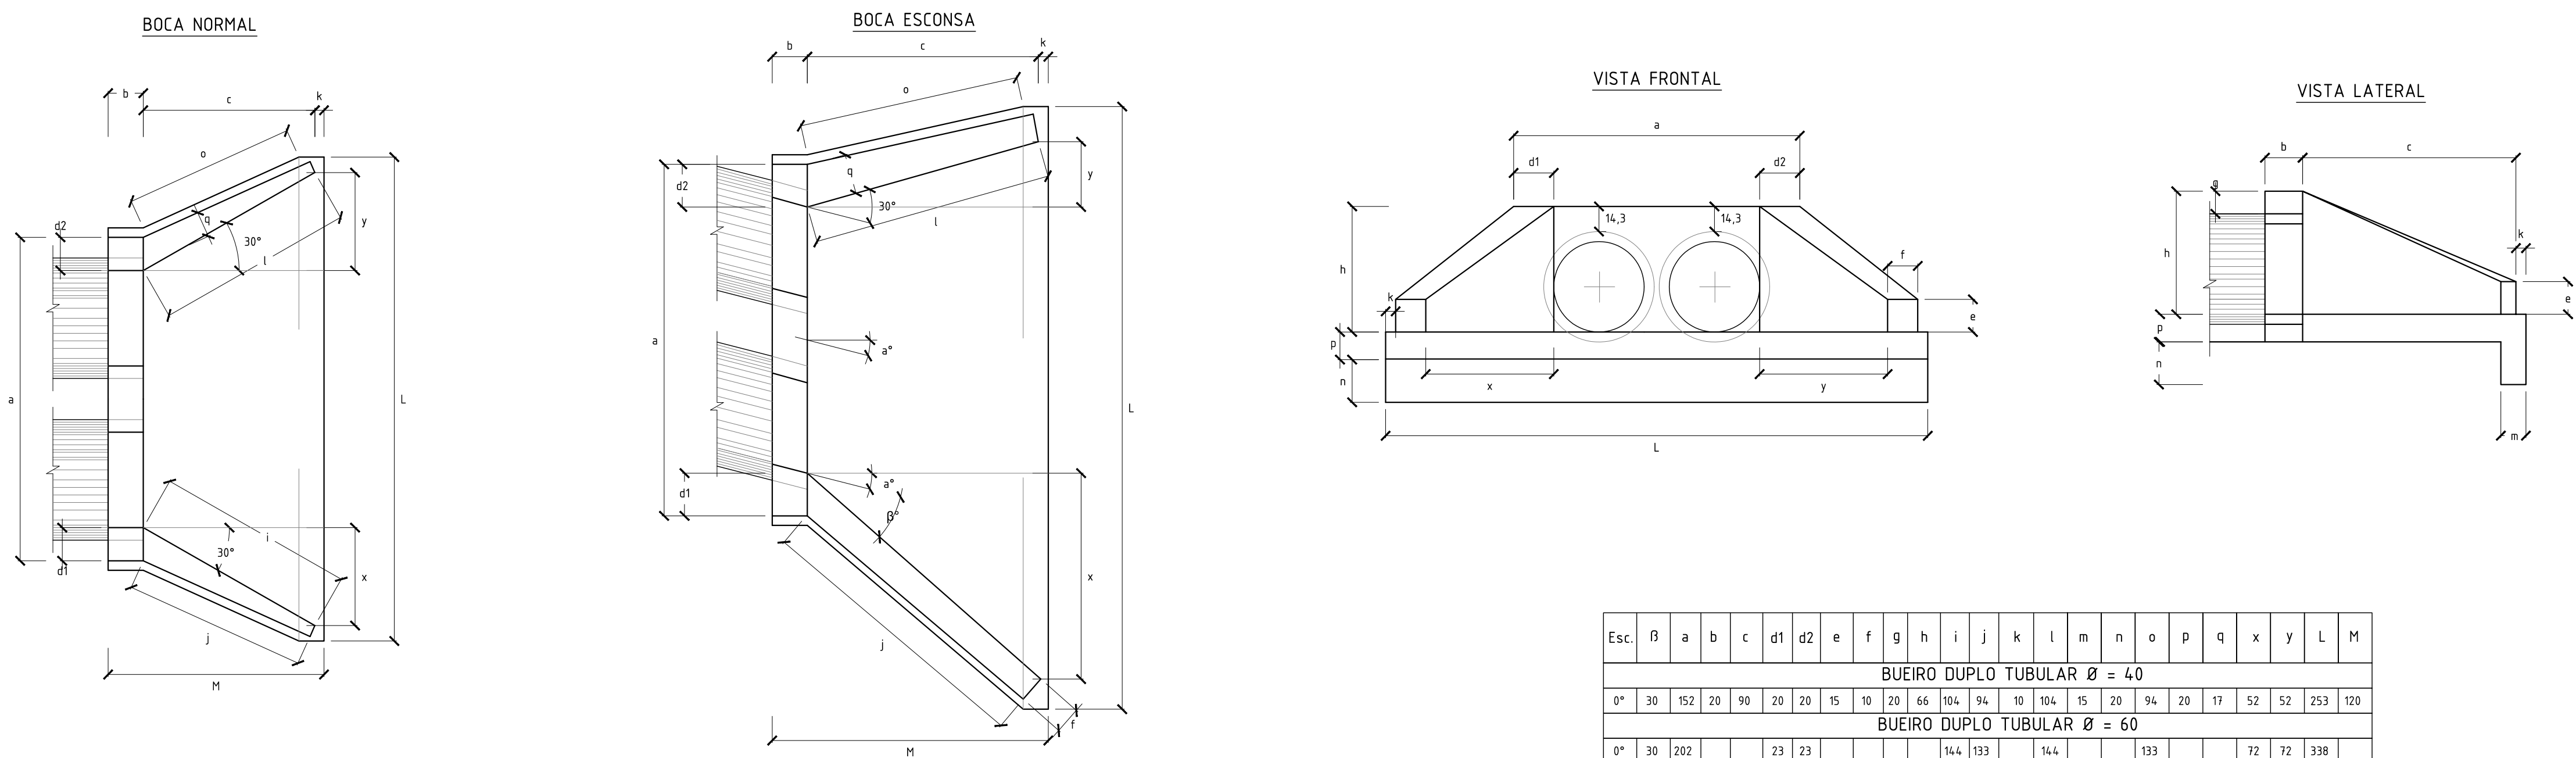

Esc.	β	a	b	c	d1	d2	e	f	g	h	i	j	k	l	m	n	o	p	q	x	y	L	M
BUEIRO DUPLO TUBULAR Ø = 40																							
0°	30	152	20	90	20	20	15	10	20	66	104	94	10	104	15	20	94	20	17	52	52	253	120
BUEIRO DUPLO TUBULAR Ø = 60																							
0°	30	202			23	23				144	133			144			133			72	72	338	
15°	30	210	20		28	21				177	157			124			129			125	33	356	
30°	25	241		125	35	26				218	190		10	125			125			179	0	397	155
45°	20	304			47	36				293	253			129			139			268	-33	489	

NOTAS:
1. DIMENSÕES E ELEVÇÕES EM CENTÍMETRO, EXCETO ONDE INDICADO.

0	EMIÇÃO INICIAL	25/11/2022	PSAC	MAOR			
REV.	DESCRÇÃO	DATA	EXEC	VERF.			
EMITENTE		EXEC.	PSAC	25 / 11 / 22			
CONSÓRCIO QUANTA / TETRIS / FLEX		DES.	ASV	25 / 11 / 22			
CONTRATO Nº 006/2022		VER.	MAOR	25 / 11 / 22			
Assinado de forma digital por MANUEL DA SILVA MACHADO FILHO:83702261753		MANUEL DA SILVA MACHADO FILHO - CREA/RJ 84.05206-0					
 PREFEITURA SQUAREMA TRABALHO E RESPEITO							
SECRETARIA MUNICIPAL DE DESENVOLVIMENTO ECONÔMICO							
TÍTULO							
PROJETO EXECUTIVO DE DRENAGEM							
DETALHE: BOCA PARA BUEIRO SIMPLES E DUPLO TUBULAR							
LOCAL	RUA CASEMIRO DE ABREU E OUTRAS	ARG. ELETRÔNICO	SQ1108-2-DRE-DET.005				
Nº	BAIRRO JARDIM IPITANGAS	ESCALA	S/ESCALA	DATA			
		-	NOVEMBRO/2022	FRANCA			
				001/001			