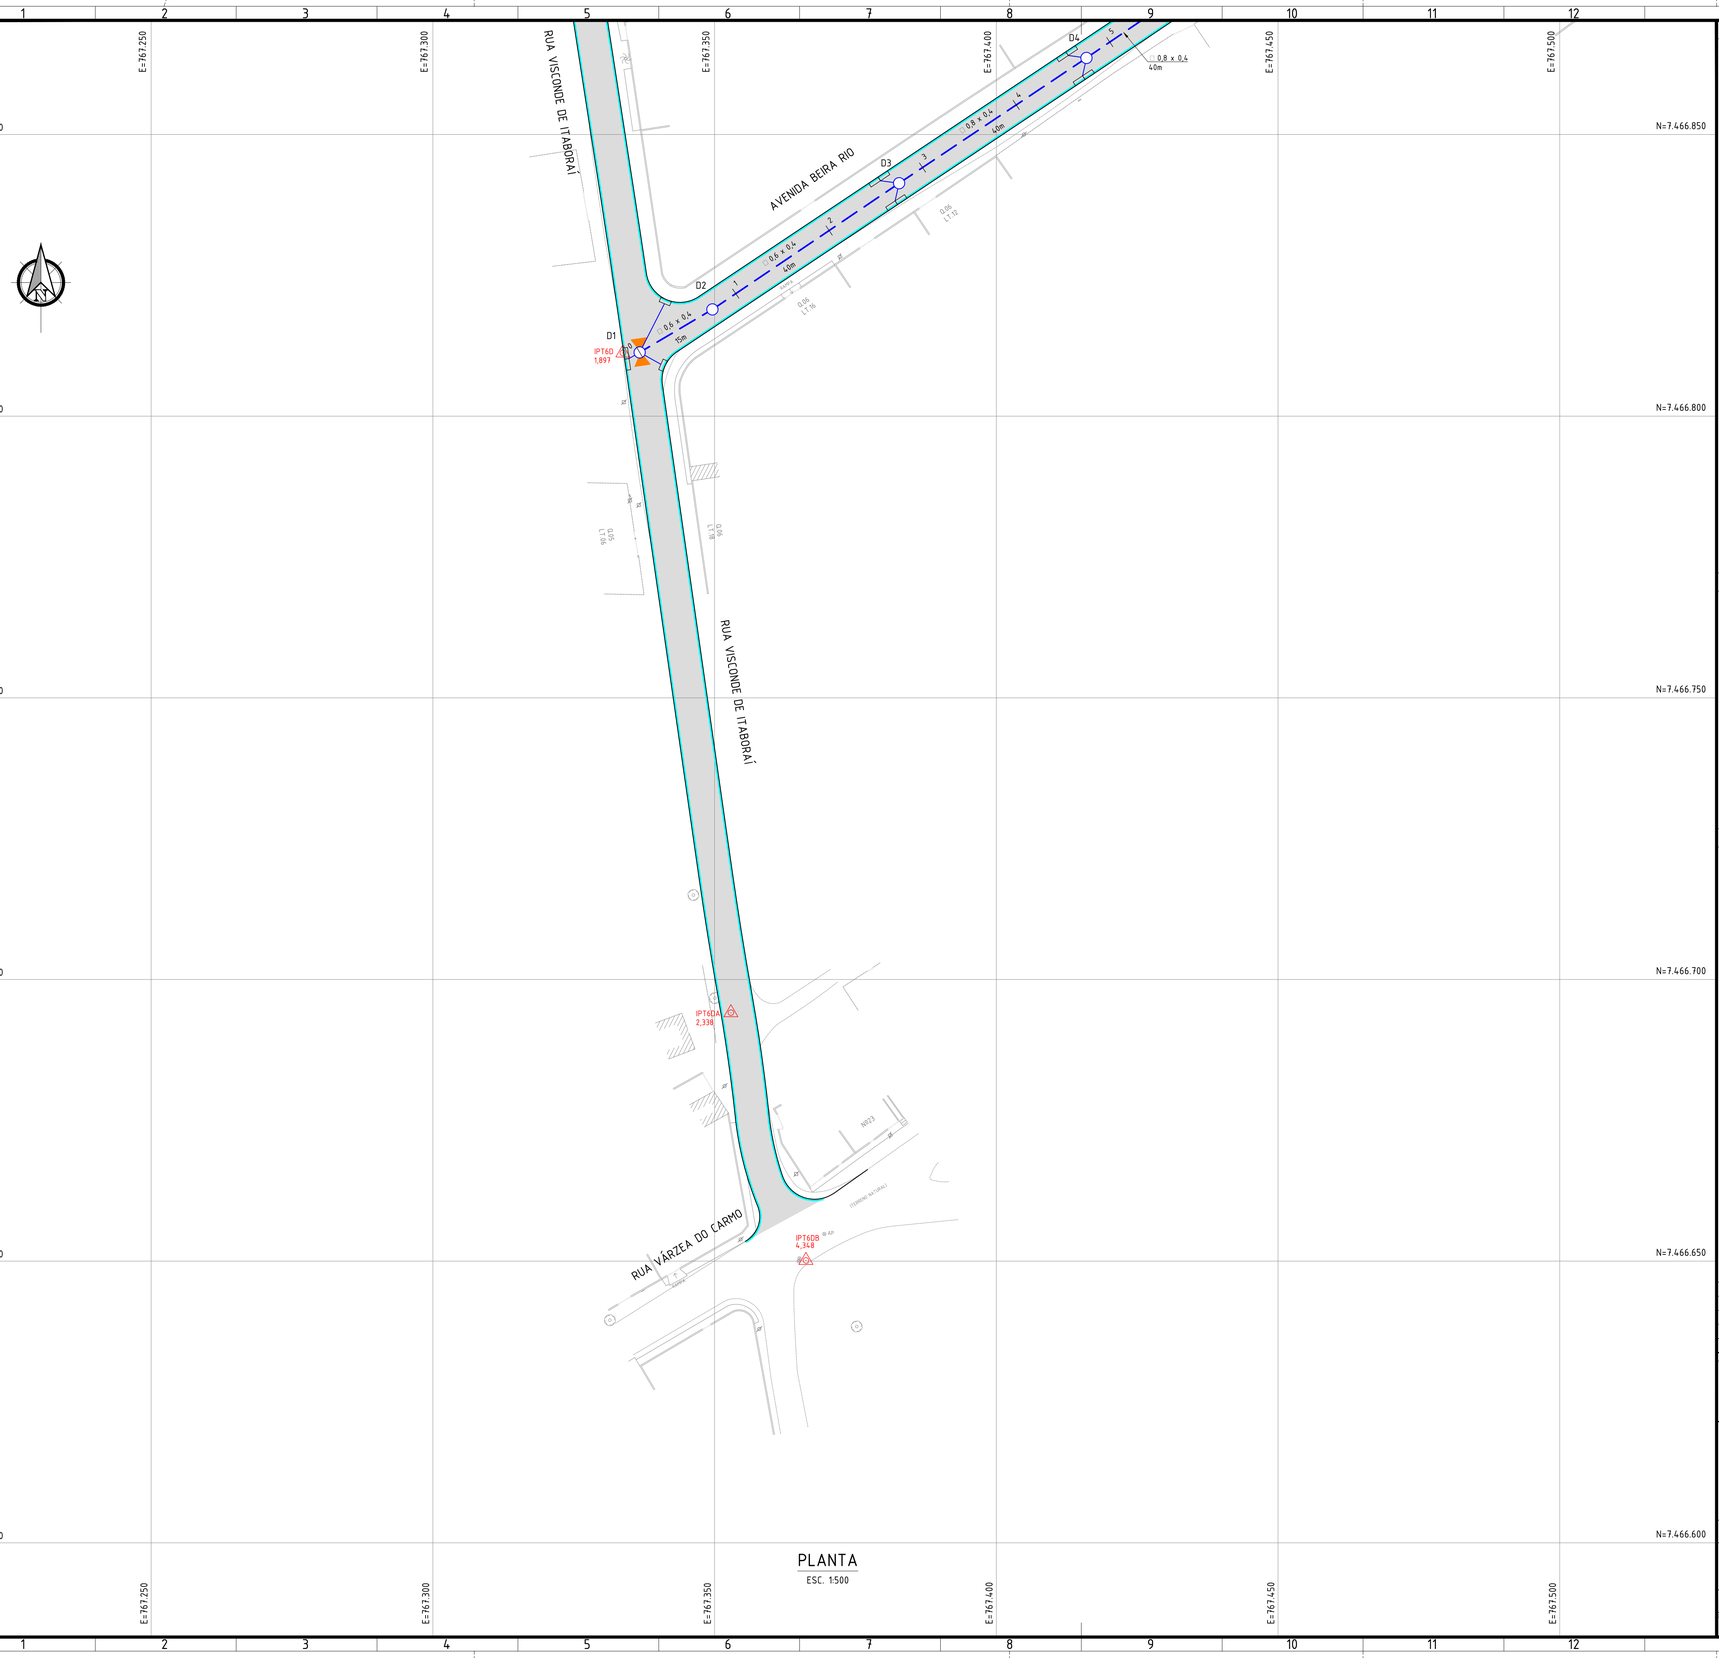

NOTAS:

1. DIMENSÕES E ELEVAÇÕES EM METRO, EXCETO ONDE INDICADO;
2. DISTÂNCIA ENTRE ESTACAS = 20m;
3. UTILIZAR TUBOS PA-1, EXCETO ONDE INDICADO, ASSENTES SOBRE BASE DE 1ª CLASSE;
4. RAMAIS DE RALO: TUBO PA-1, Ø0,40m, DECLIVIDADE DE 0,5% A 3%.

LEGENDA:

- ESTAQUEAMENTO DE REDE
- REDE PROJETADA
- MEIO-FIO COM SARJETA
- PISTA DE ROLAMENTO
- CAIXA DE RALO
- PV (POÇO DE VISITA) PROJETADO
- PV (POÇO DE VISITA) EXISTENTE
- BOCA DE LOBO
- BOCA DE BUEIRO
- PONTO ALTO
- PONTO BAIXO

ARTICULAÇÃO:

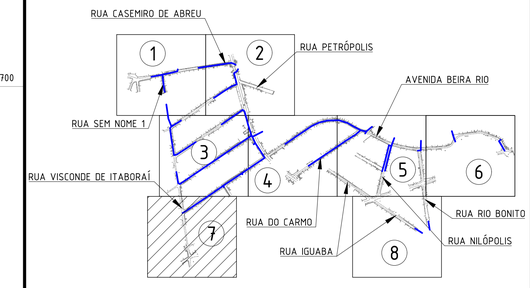

REV.	DESCRIÇÃO	DATA	EXEC.	VERIF.
0	EMISSÃO INICIAL	25/11/2022	PSAC	MAOR

EMITENTE

CONSÓRCIO QUANTA / TETRIS / FLEX
CONTRATO Nº 006/2022

Assinado de forma digital por MANUEL DA SILVA MACHADO FILHO:83702261753
MANUEL DA SILVA MACHADO FILHO - CREA/RJ 84105206-0

EXEC.	PSAC	25 / 11 / 22
DES.	CVBB	25 / 11 / 22
VER.	MAOR	25 / 11 / 22

PREFEITURA SAQUAREMA
TRABALHO E RESPEITO

SECRETARIA MUNICIPAL DE DESENVOLVIMENTO ECONÔMICO

TÍTULO

PROJETO EXECUTIVO DE DRENAGEM

PLANTA

LOCAL	RUA CASEMIRO DE ABREU E OUTRAS BAIRRO JARDIM IPITANGAS		ARQ. ELETRÔNICO SQ1108-2-DRE-PLT.007
OP	–	ESCALA 1:500	DATA NOVEMBRO/2022
			PRANCHA 007/008

A1