
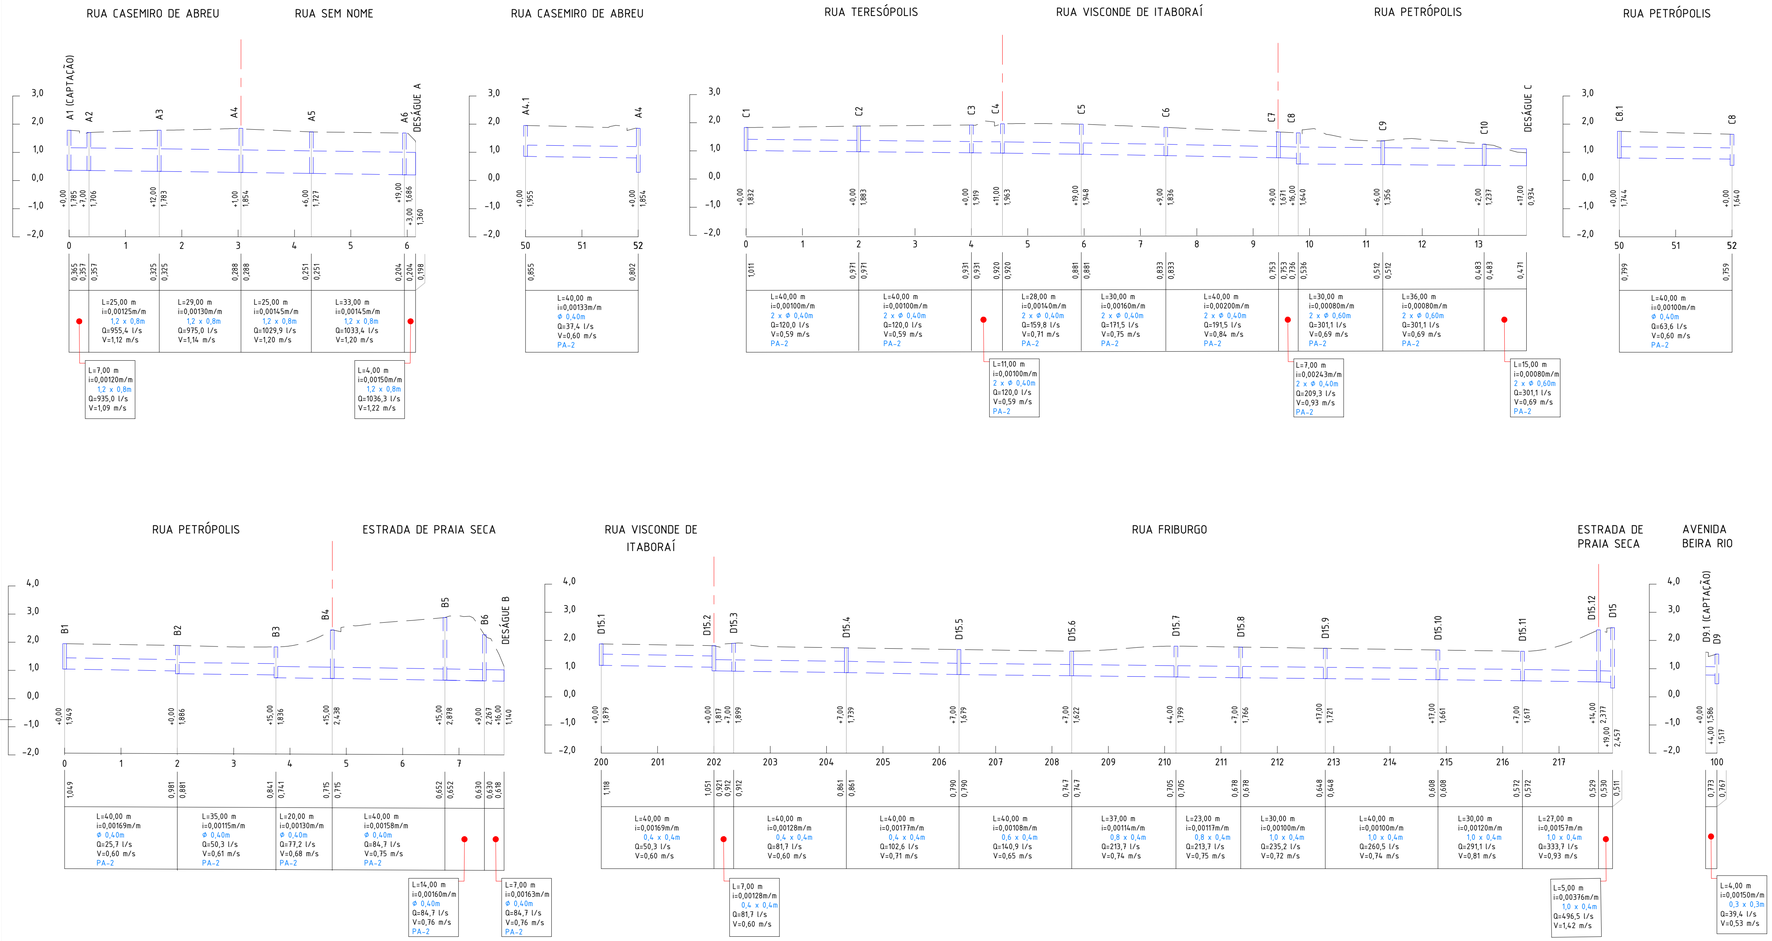


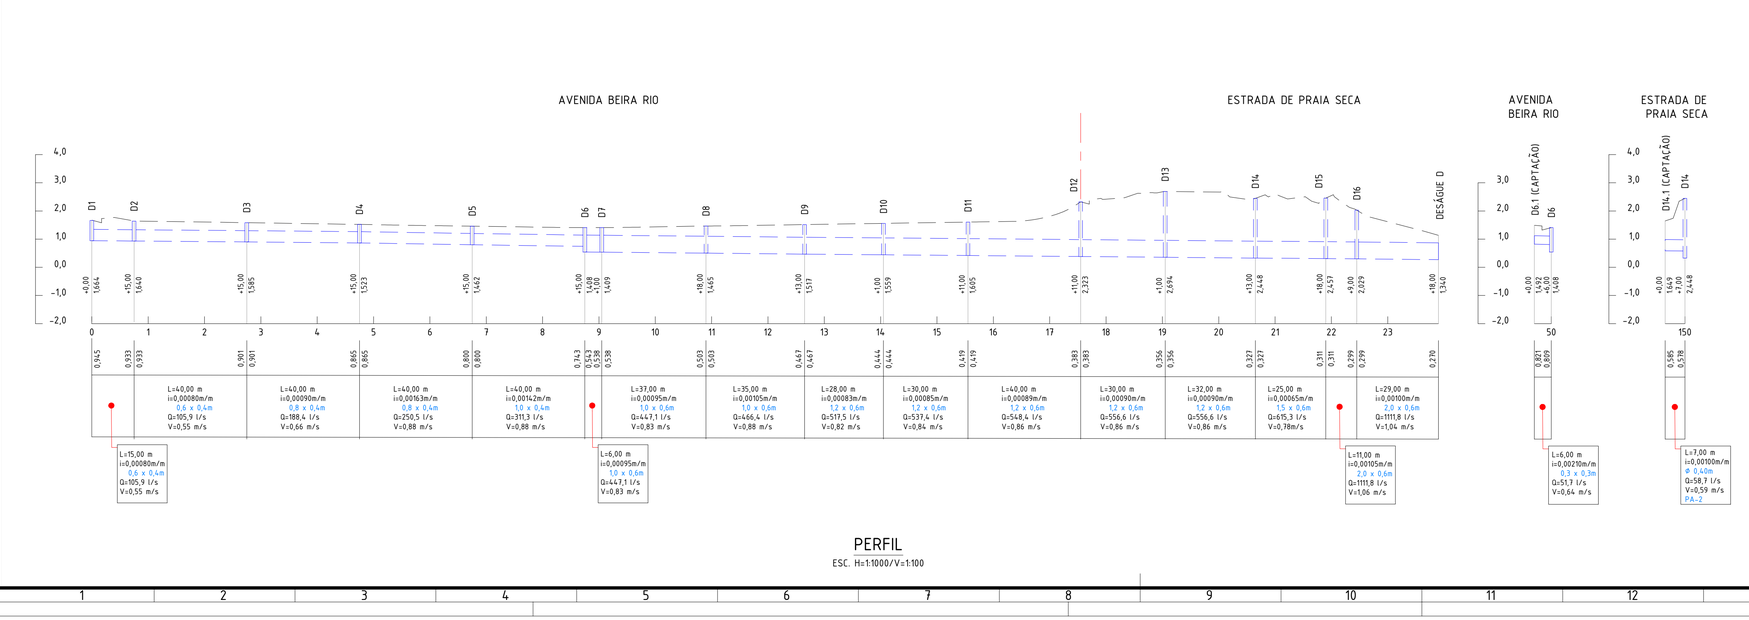

PERFIL

ESC. H=1:1000/V=1:100

NOTAS:


1. DIMENSÕES E ELEVAÇÕES EM METRO, EXCETO ONDE INDICADO.

LEGENDA:

PERFIL

GREIDE PROJETADO

REDE PROJETADA

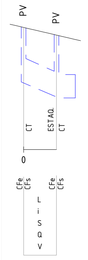

ESTAQ.=ESTAQUEAMENTO FRACIONÁRIO (m)
CT= COTA TOPO (m)
CFe= COTA FUNDO ENTRADA (m)
CFs= COTA FUNDO SAÍDA (m)
L= EXTENSÃO (m)
i= DECLIVIDADE (m/m)
S= SEÇÃO (m)
Q= VAZÃO (l/s)
V= VELOCIDADE (m/s)

REV.	DESCRIÇÃO	DATA	EXEC.	VERIF.
0	EMISSÃO INICIAL	25/11/2022	PSAC	MAOR

EMITENTE

CONSÓRCIO QUANTA / TETRIS / FLEX
CONTRATO Nº 006/2022

Assinado de forma digital por MANUEL DA SILVA MACHADO FILHO:83702261753
MANUEL DA SILVA MACHADO FILHO - CREA/RJ 84105206-0

EXEC.	PSAC	25 / 11 / 22
DES.	ACR	25 / 11 / 22
VER.	MAOR	25 / 11 / 22

PREFEITURA SAQUAREMA
TRABALHO E RESPEITO

SECRETARIA MUNICIPAL DE DESENVOLVIMENTO ECONÔMICO

TÍTULO

PROJETO EXECUTIVO DE DRENAGEM

PERFIL - BACIAS A, B, C e D

LOCAL	ARQ. ELETRÔNICO
RUA CASEMIRO DE ABREU E OUTRAS BAIRRO JARDIM IPITANGAS	SQ1108-2-DRE-PRF.001

Nº	ESCALA	DATA	PRANCHA
-	H=1:1000/V=1:100	NOVEMBRO/2022	001/001