

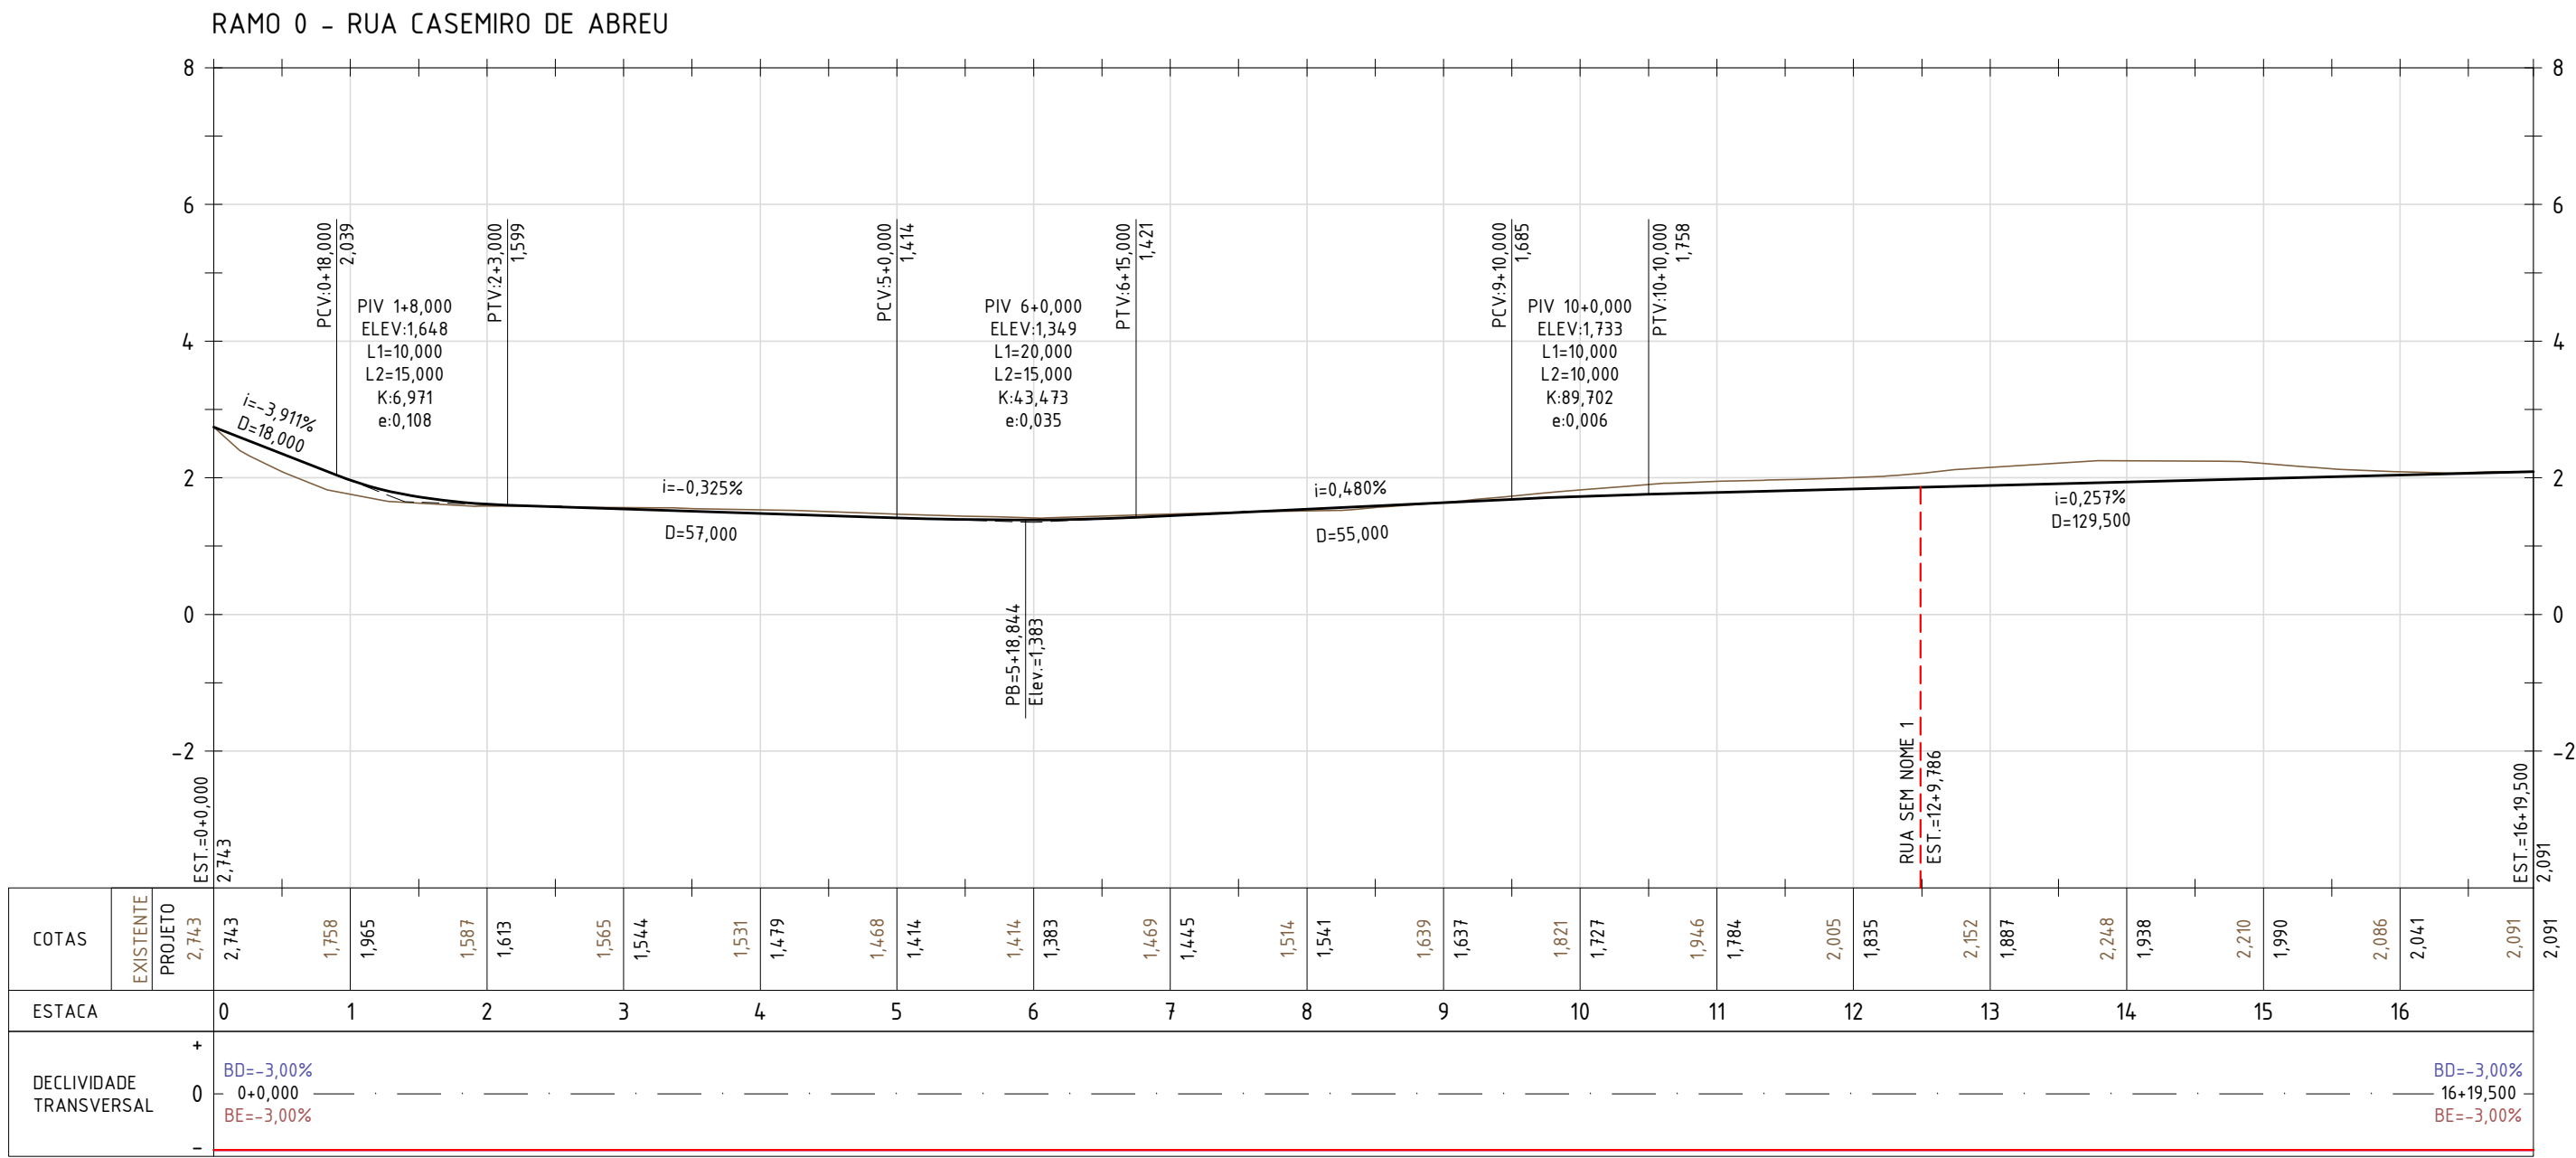


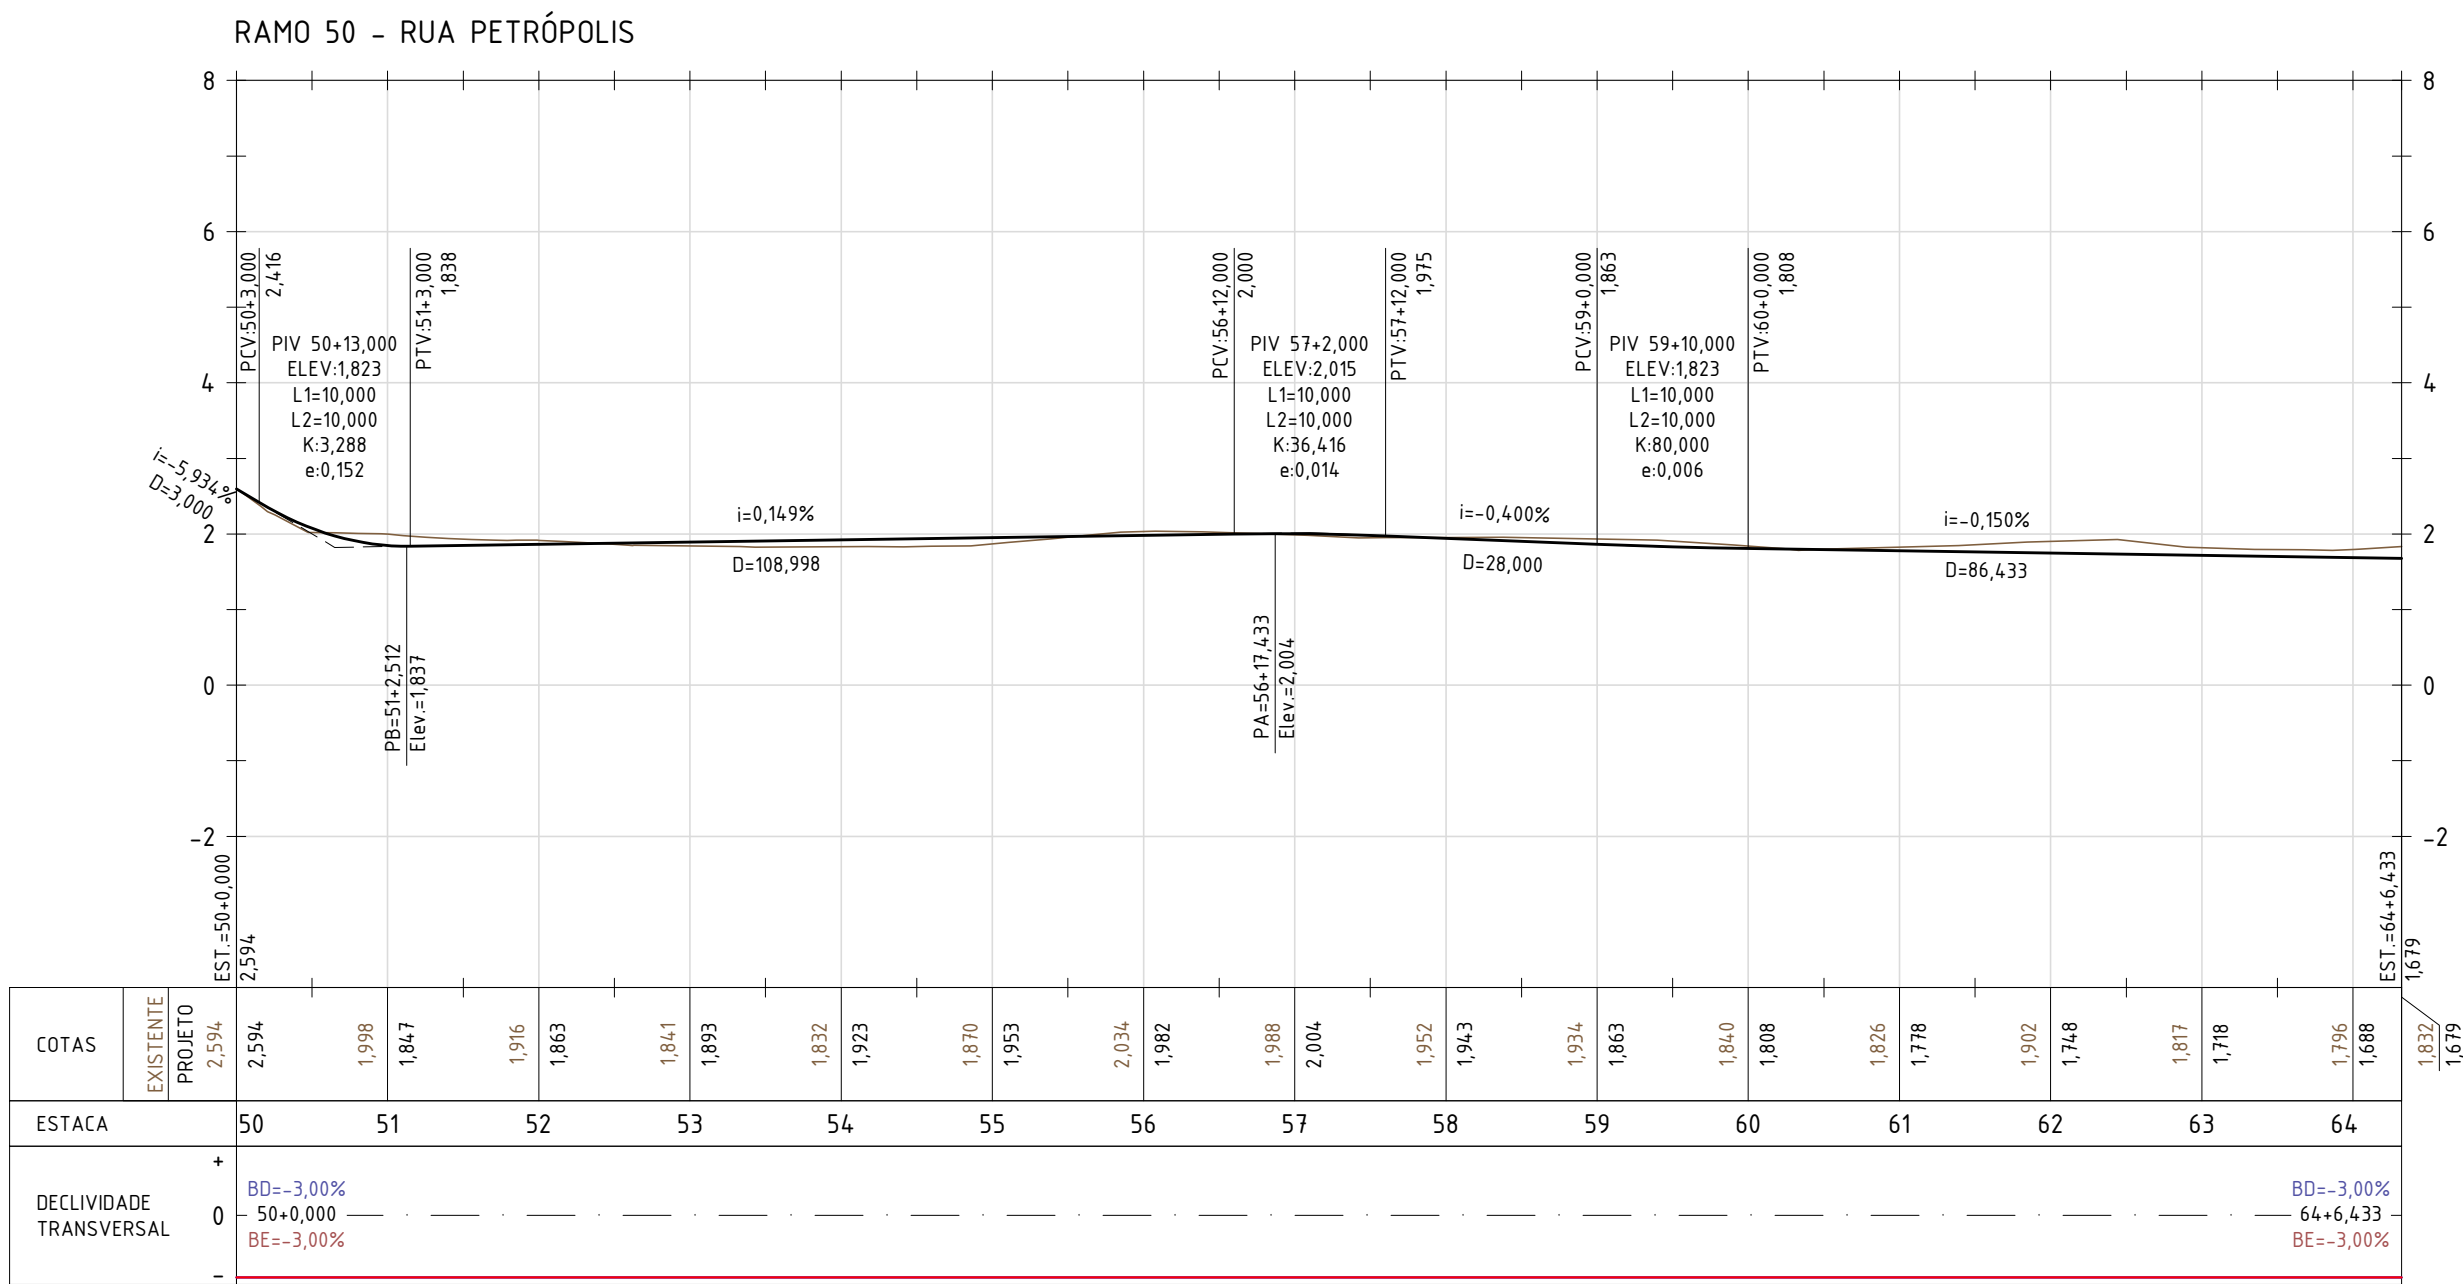

PERFIL
ESC. H=1:1000/V=1:100

- NOTAS:
- DIMENSÕES E ELEVACÕES EM METRO, EXCETO ONDE INDICADO;
 - DISTÂNCIA ENTRE ESTACAS: 20m.

- LEGENDA:
- GREIDE PROJETADO
 - EXISTENTE
- DECLIVIDADE TRANSVERSAL
- BORDO ESQUERDO (BE)
 - BORDO DIREITO (BD)

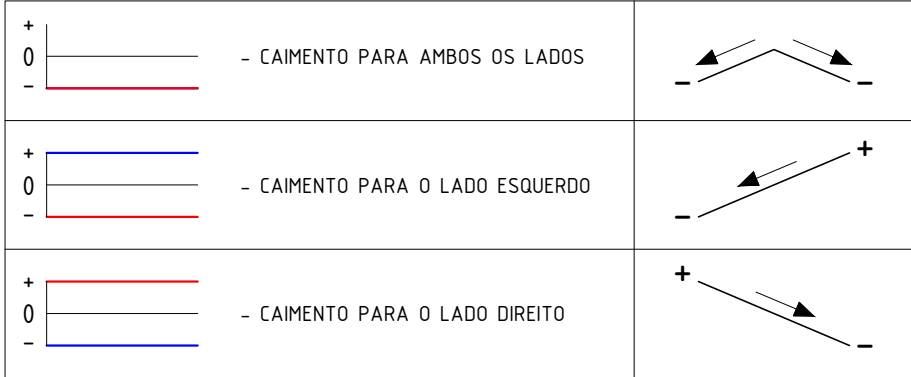

REV.	DESCRIÇÃO	DATA	EXEC.	VERIF.
0	EMISSÃO INICIAL	25/08/2022	IMCP	MAOR

CONSORCIO QUANTA / TETRIS / FLEX
CONTRATO Nº 006/2022
Assinado de forma digital por MANUEL DA SILVA MACHADO FILHO:83702261753
MANUEL DA SILVA MACHADO FILHO - CREA/RJ 84.95206-0

EXEC. IMCP 25 / 08 / 22
DES. AMC 25 / 08 / 22
VER. MAOR 25 / 08 / 22

PREFEITURA SAGUAREMA
TRABALHO E RESPEITO

SECRETARIA MUNICIPAL DE DESENVOLVIMENTO ECONÔMICO

TÍTULO: PROJETO EXECUTIVO DE GEOMETRIA
PERFIL - RAMOS 0 E 50

LOCAL: RUA CASEMIRO DE ABREU E OUTRAS
BARRIO JARDIM IPITANGAS

ARG. ELETRÔNICO: SQ1108-2-GEO-PRF.001

ESCALA: H=1:1000/V=1:100
DATA: AGOSTO/2022
PRANCHA: 001/001