
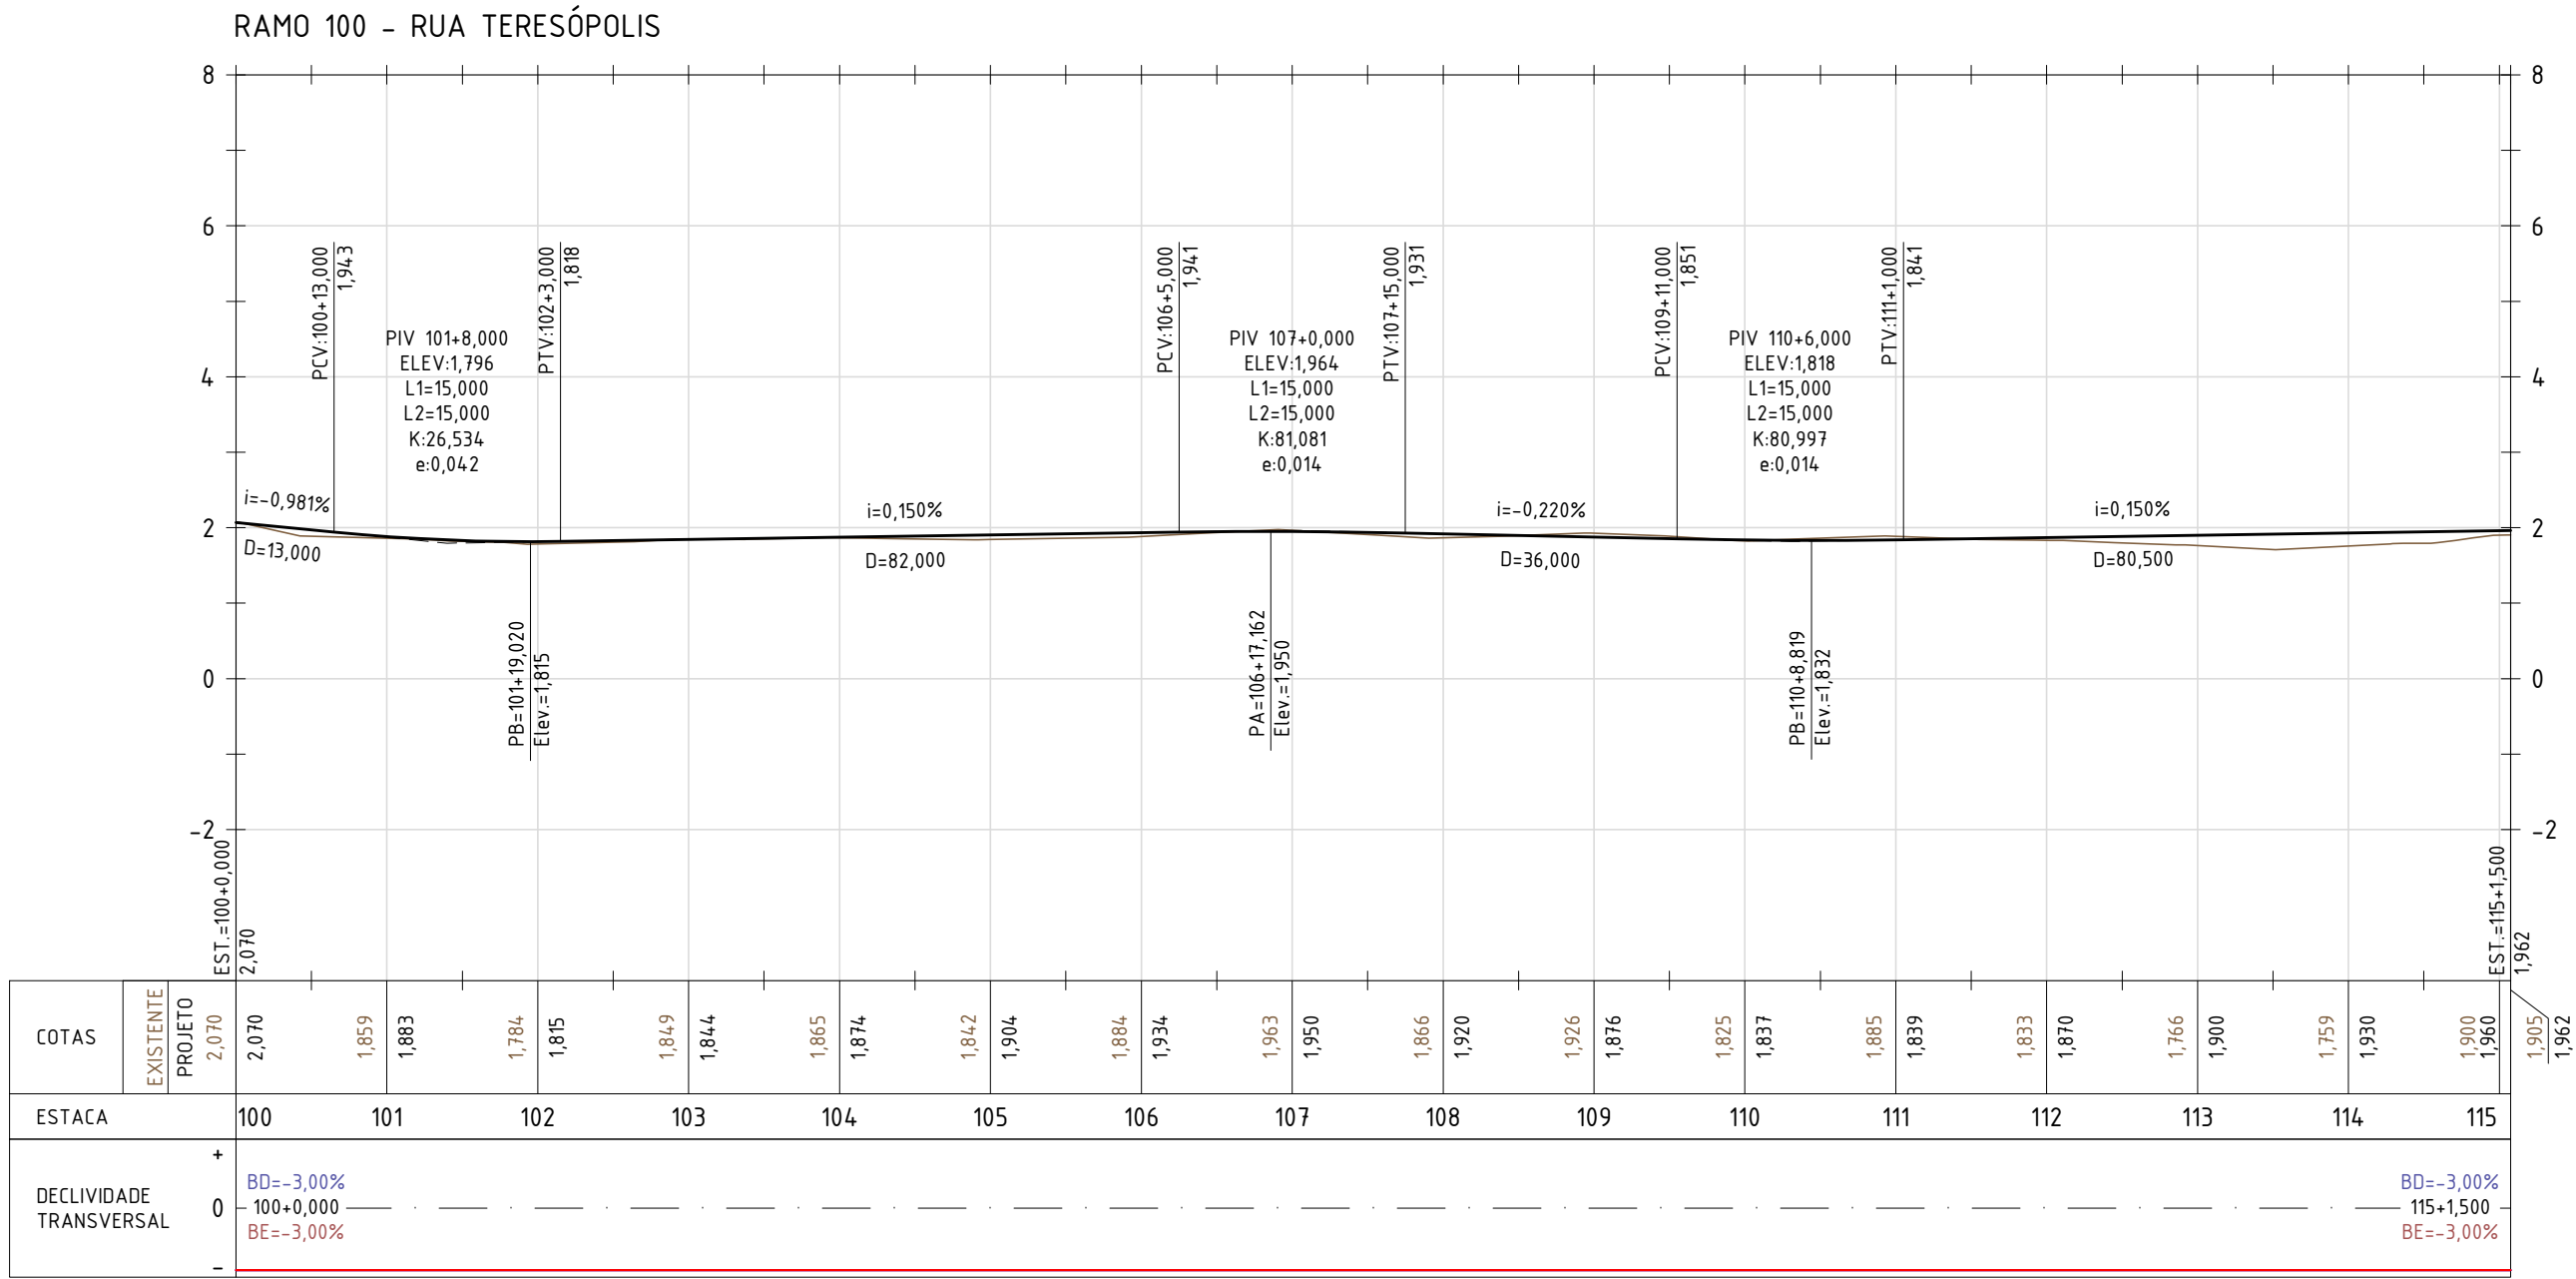


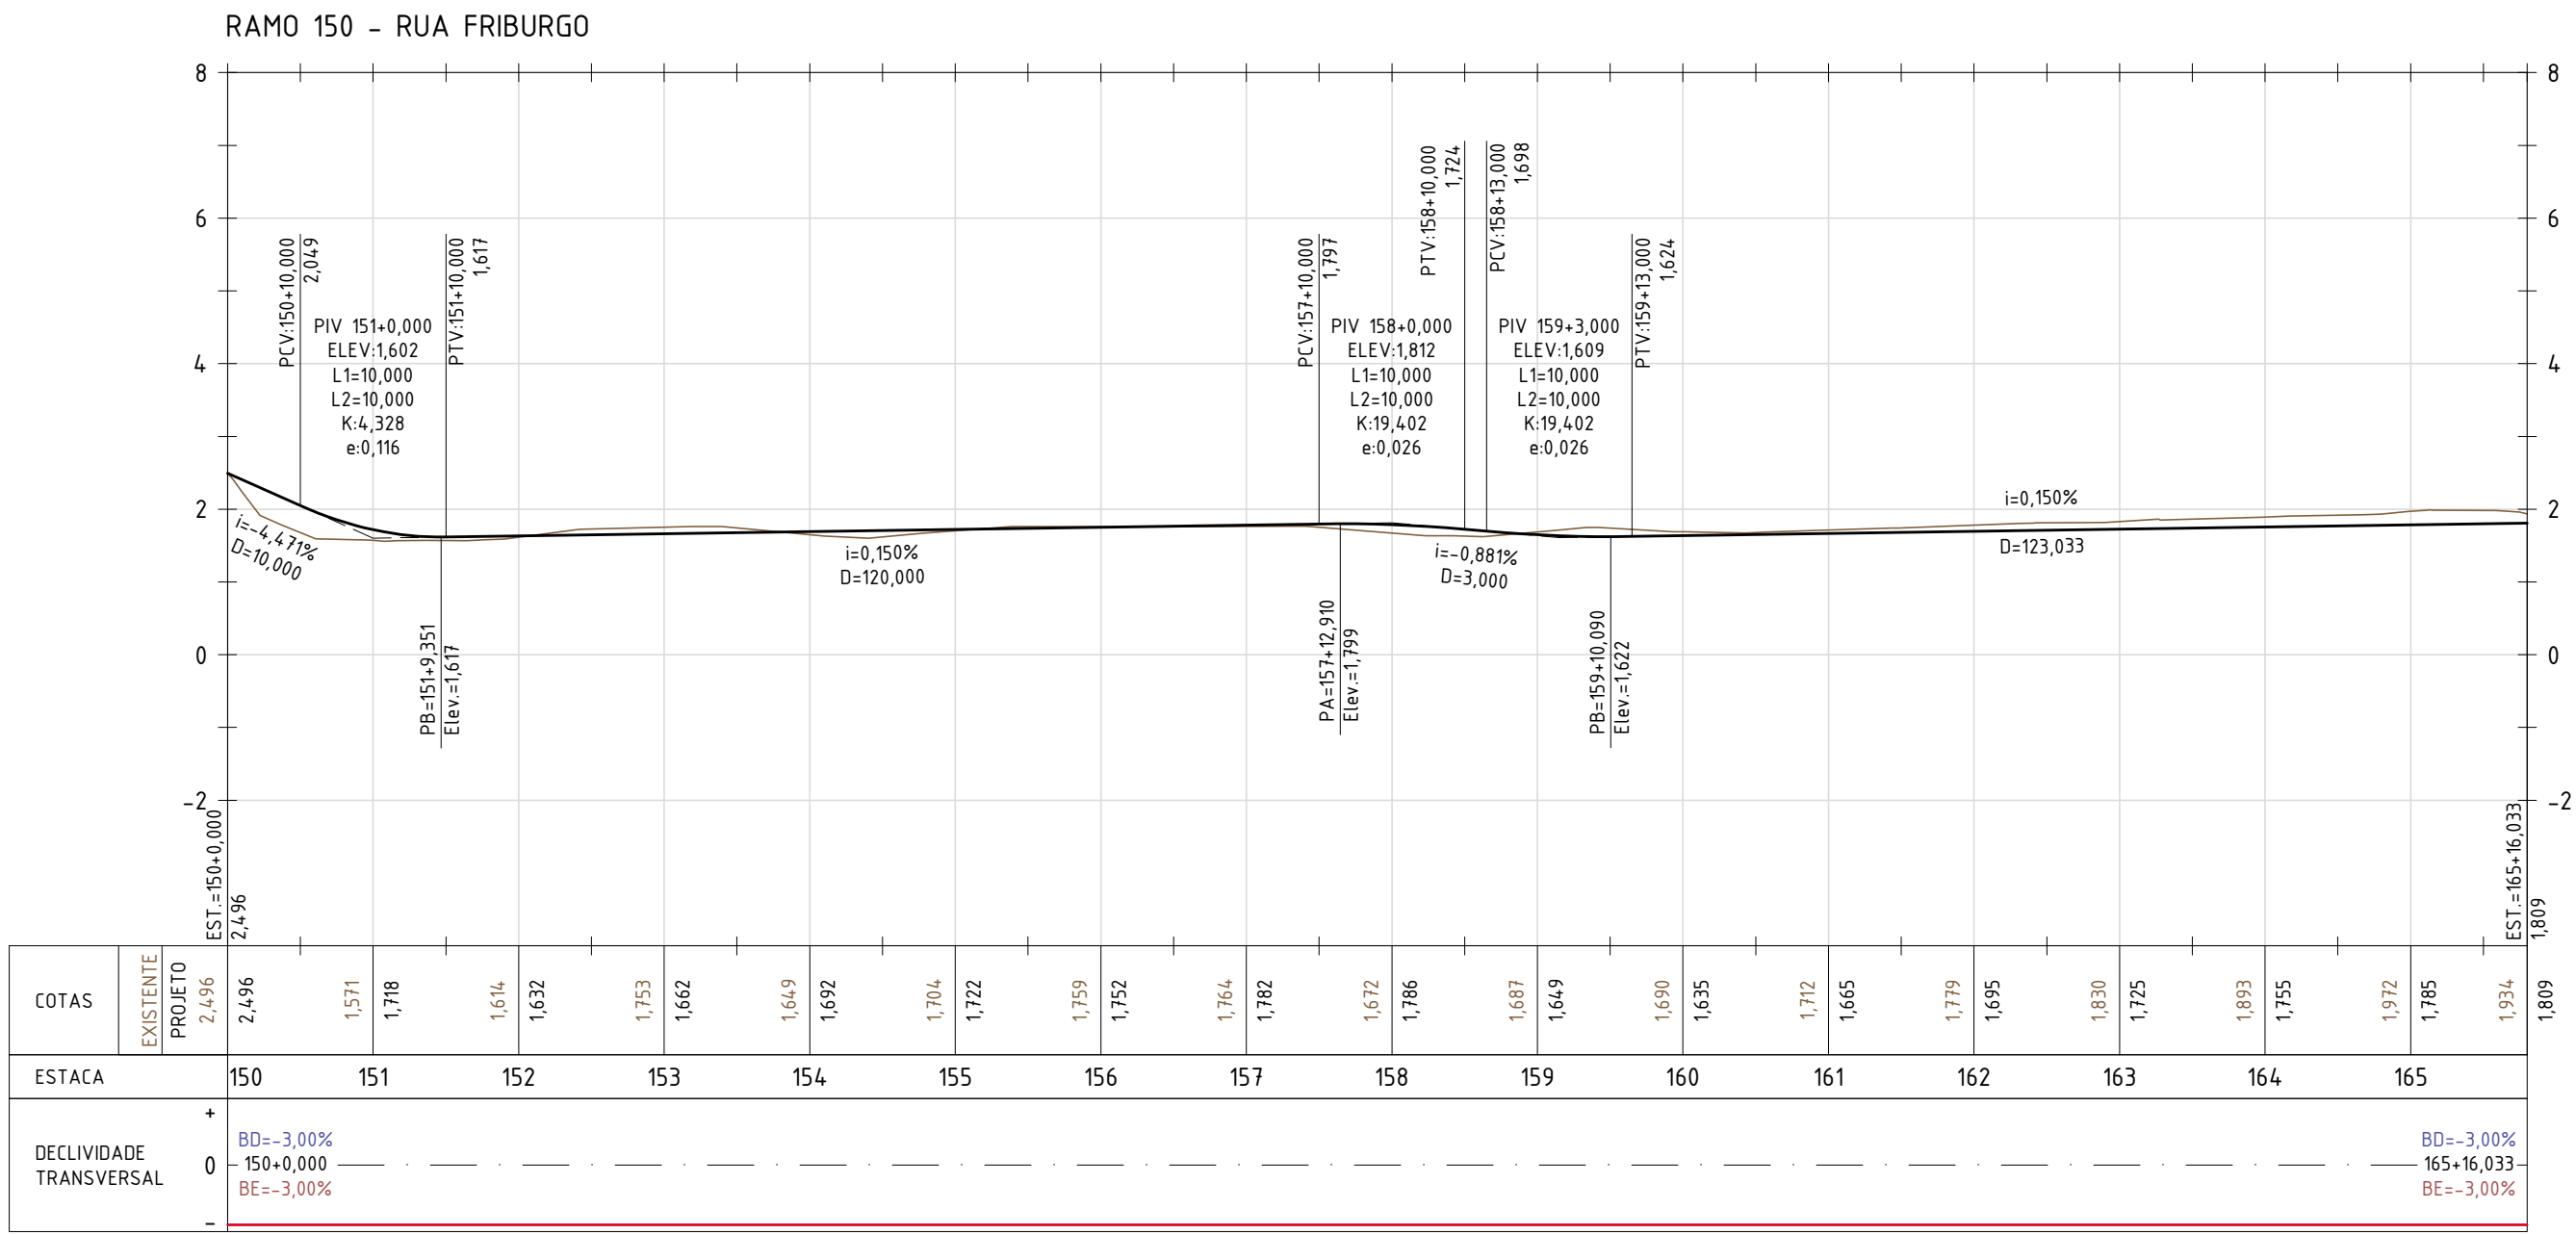

PERFIL
ESC. H=1:1000/V=1:100

NOTAS:


- DIMENSÕES E ELEVACOES EM METRO, EXCETO ONDE INDICADO;
- DISTANCIA ENTRE ESTACAS: 20m.

LEGENDA:

- GREIDE PROJETADO
- EXISTENTE

DECLIVIDADE TRANSVERSAL

- BORDO ESQUERDO (BE)
- BORDO DIREITO (BD)

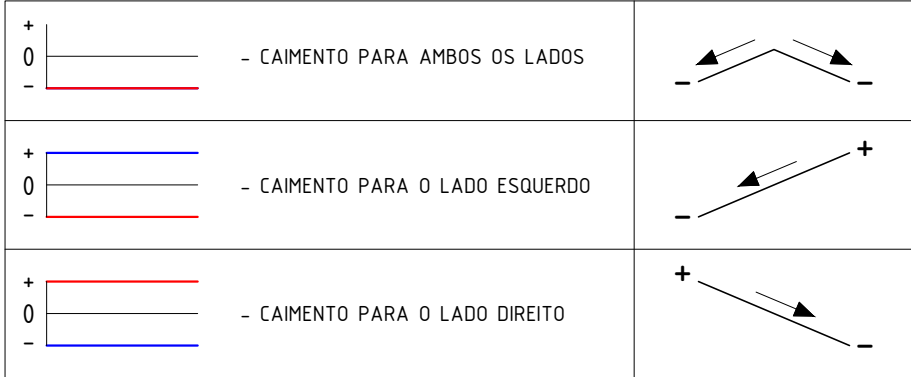

0	EMISSÃO INICIAL	25/08/2022	IMCP	MAOR
REV.	DESCRIÇÃO	DATA	EXEC	VERIF.
CONSORCIO QUANTA / TETRIS / FLEX		EXEC. IMCP 25 / 08 / 22		
CONTRATO Nº 006/2022		DES. AMC 25 / 08 / 22		
Assinado de forma digital por MANUEL DA SILVA MACHADO FILHO#83702261753		VER. MAOR 25 / 08 / 22		
MANUEL DA SILVA MACHADO FILHO - CREA/RJ 84.95206-0				
 PREFEITURA SQUAREMA TRABALHO E RESPEITO				
SECRETARIA MUNICIPAL DE DESENVOLVIMENTO ECONÔMICO				
TÍTULO				
PROJETO EXECUTIVO DE GEOMETRIA				
PERFIL - RAMOS 100 E 150				
LOCAL	RUA CASEMIRO DE ABREU E OUTRAS	ARG. ELETRÔNICO	SQ1108-2-GEO-PRF.002	
BARRIO JARDIM IPITANGAS		ESCALA	DATA	FRANCA
		H=1:1000/V=1:100	AGOSTO/2022	001/001