
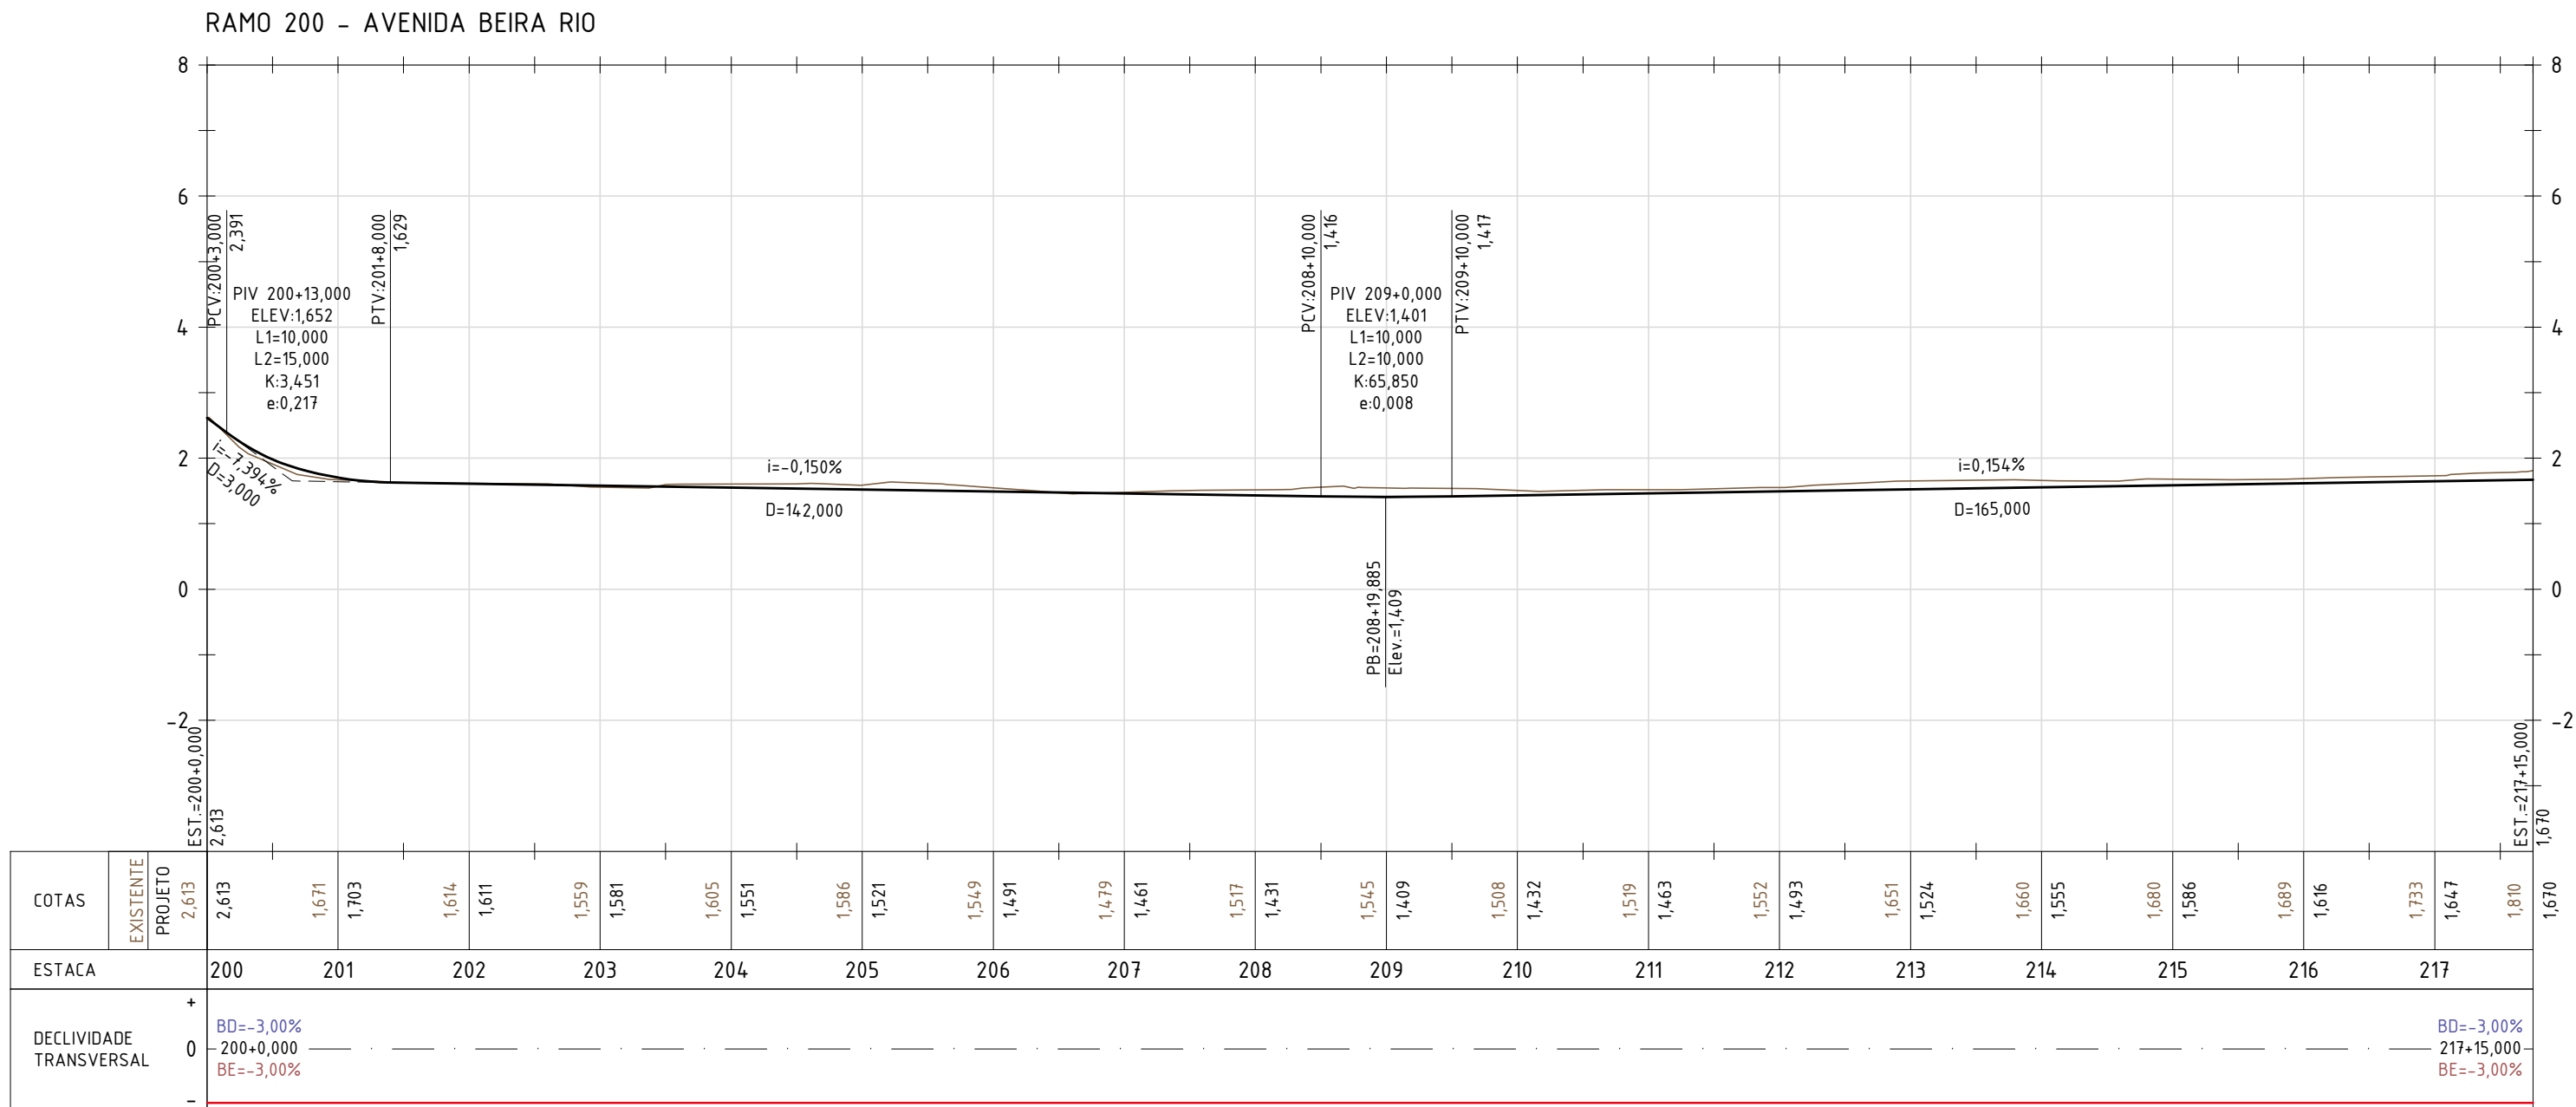


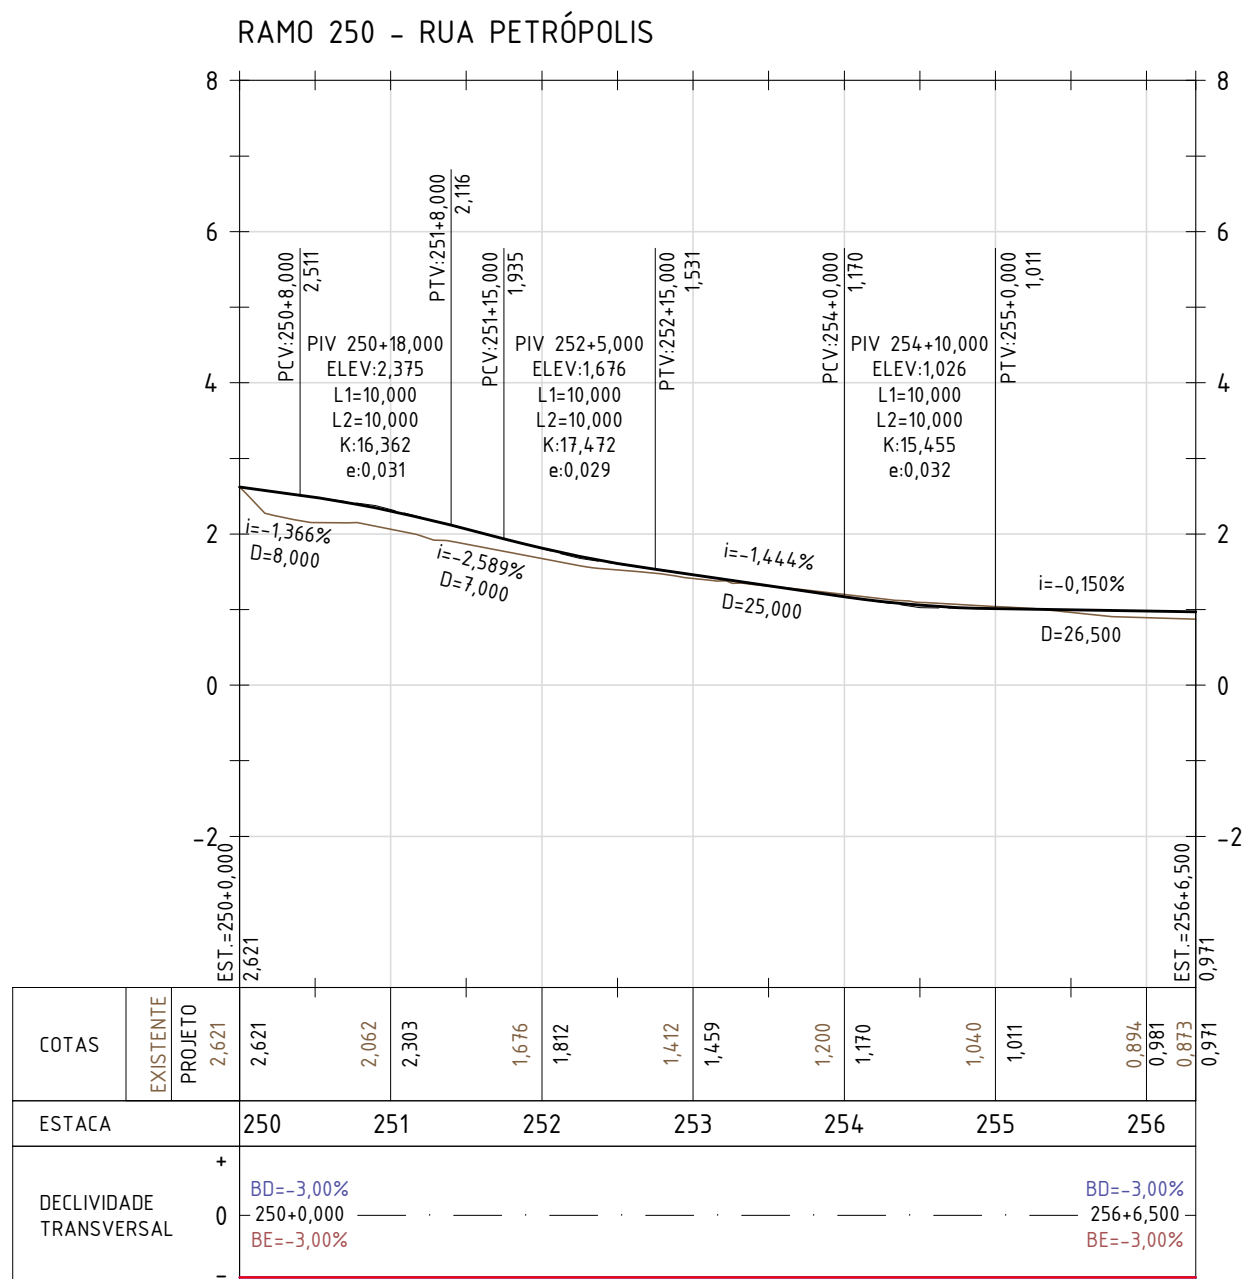

PERFIL
ESC. H=1:1000/V=1:100

NOTAS:

- DIMENSÕES E ELEVACOES EM METRO, EXCETO ONDE INDICADO;
- DISTANCIA ENTRE ESTACAS: 20m.

LEGENDA:

— GREIDE PROJETADO
— EXISTENTE

DECLIVIDADE TRANSVERSAL

— BORDO ESQUERDO (BE)
— BORDO DIREITO (BD)

CAIMENTO PARA AMBOS OS LADOS
CAIMENTO PARA O LADO ESQUERDO
CAIMENTO PARA O LADO DIREITO

REV.	DESCRIÇÃO	DATA	EXEC.	MAIOR
0	EMISSÃO INICIAL	25/08/2022	IMCP	MAIOR

CONSORCIO QUANTA / TETRIS / FLEX
CONTRATO Nº 006/2022
Assinado de forma digital por MANUEL DA SILVA MACHADO FILHO:83702261753
MANUEL DA SILVA MACHADO FILHO - CREA/RJ 84.955206-0

EXEC. IMCP 25 / 08 / 22
DES. AMC 25 / 08 / 22
VER. MAOR 25 / 08 / 22

PREFEITURA SAGUAREMA
TRABALHO E RESPEITO

SECRETARIA MUNICIPAL DE DESENVOLVIMENTO ECONÔMICO

TÍTULO: PROJETO EXECUTIVO DE GEOMETRIA
PERFIL - RAMOS 200 E 250

LOCAL: RUA CASEMIRO DE ABREU E OUTRAS
BARRIO JARDIM IPITANGAS

ARG. ELETRÔNICO: SQ1108-2-GEO-PRF.003

ESCALA: H=1:1000/V=1:100
DATA: AGOSTO/2022
FRANCA: 001/001