
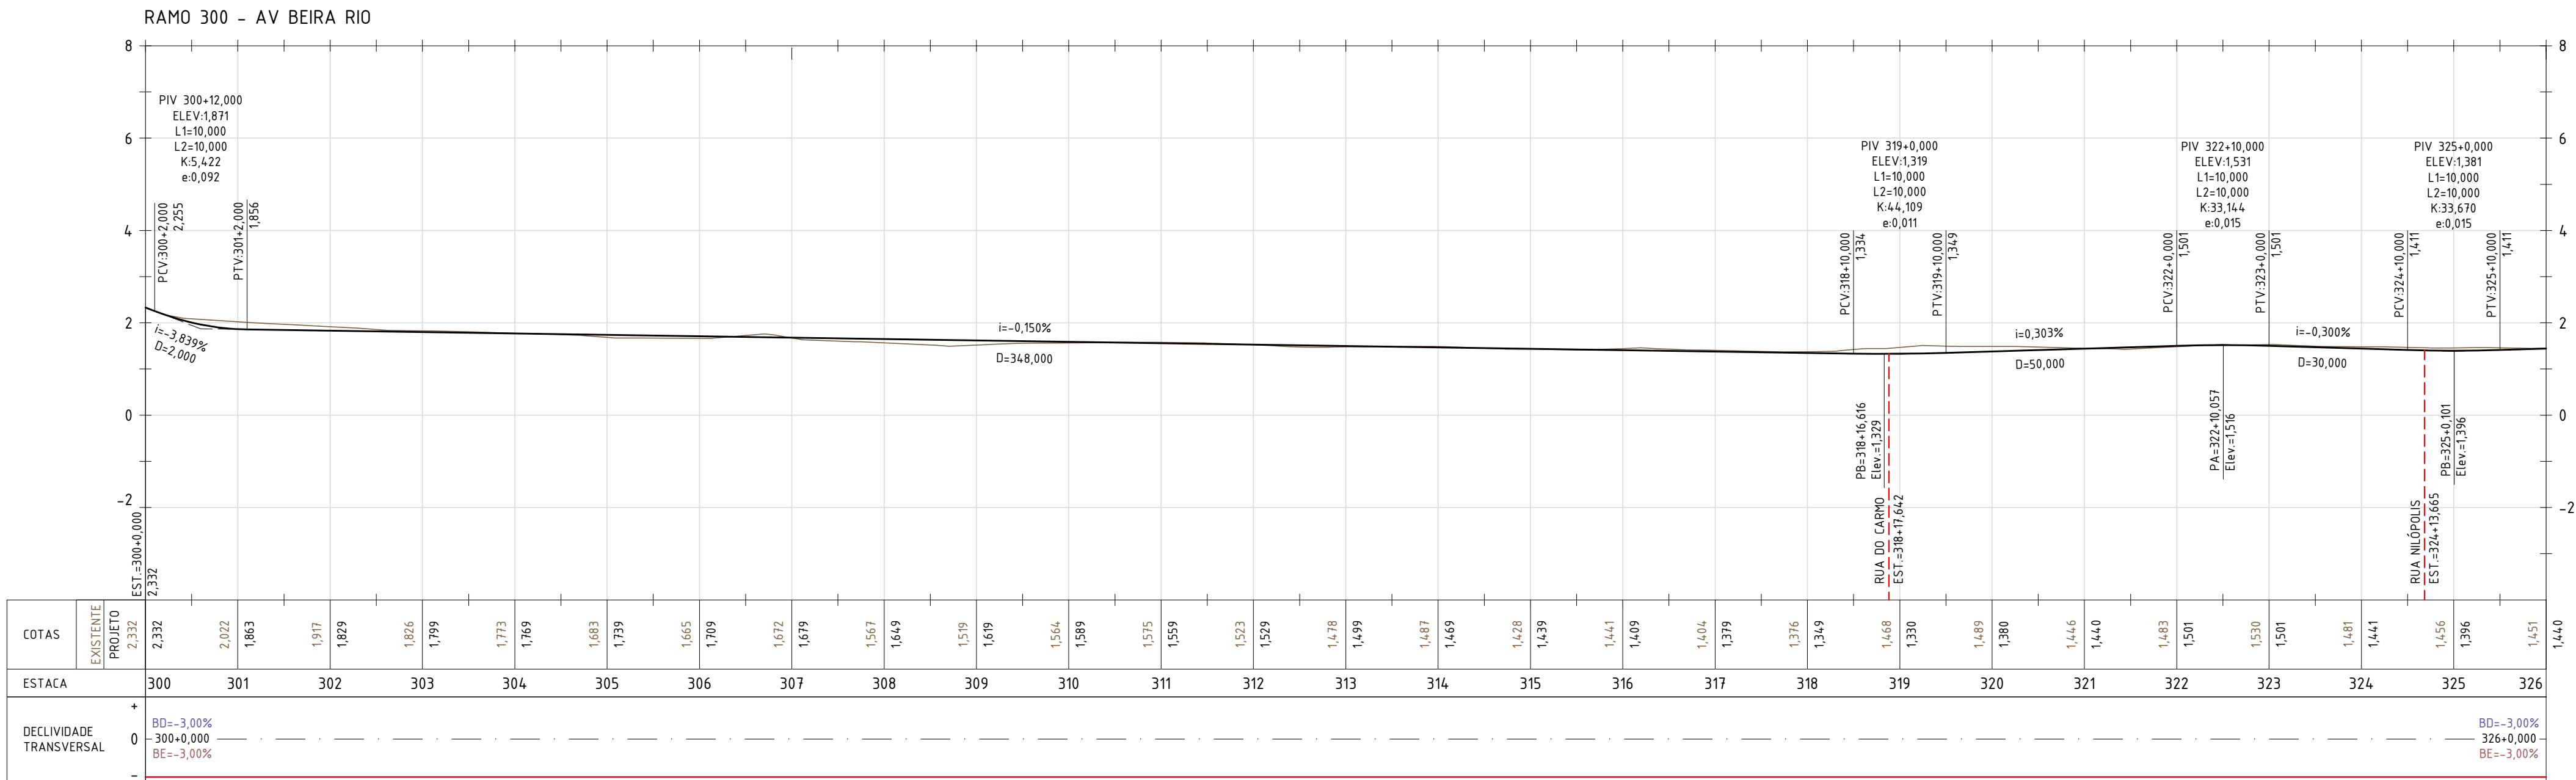


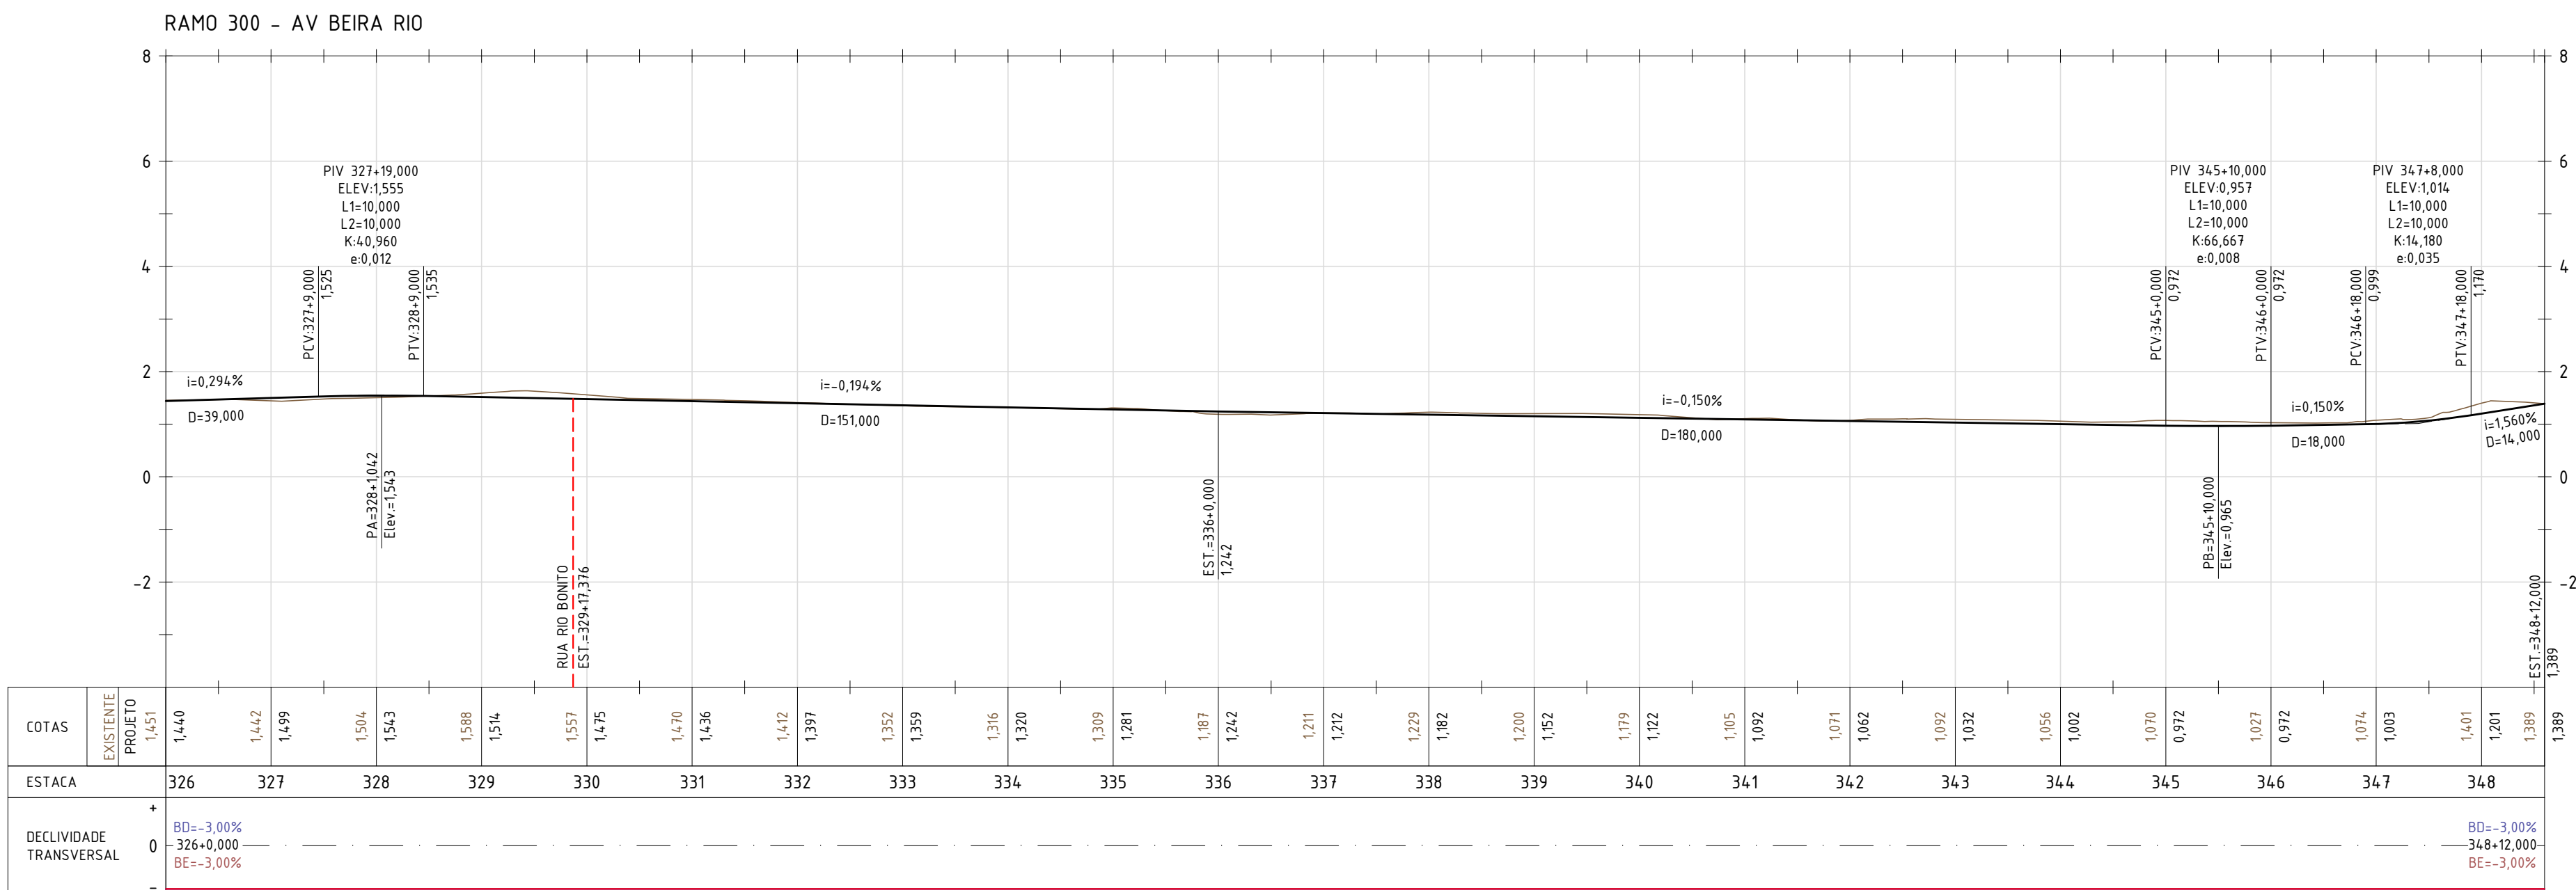

PERFIL
ESC. H=1:1000/V=1:100

NOTAS:


- DIMENSÕES E ELEVACOES EM METRO, EXCETO ONDE INDICADO;
- DISTANCIA ENTRE ESTACAS: 20m.

LEGENDA:

- GREIDE PROJETADO
- EXISTENTE

DECLIVIDADE TRANSVERSAL

- BORDO ESQUERDO (BE)
- BORDO DIREITO (BD)

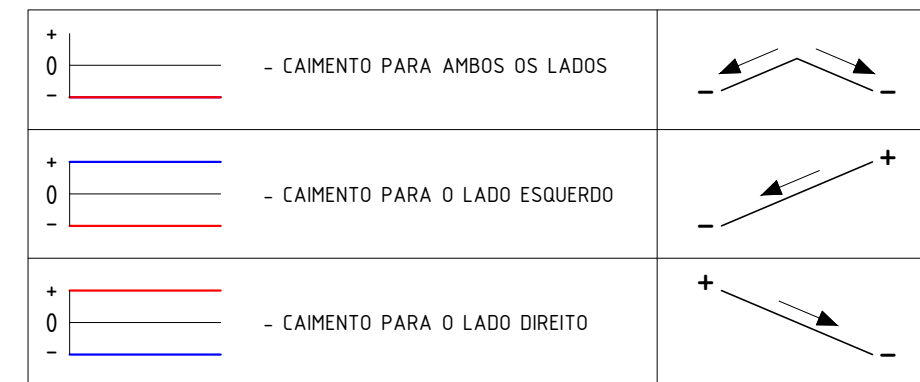

0	EMISSÃO INICIAL	25/08/2022	IMCP	MAOR
REV.	DESCRIÇÃO	DATA	EXEC	VERB.
EMITENTE	CONSORCIO QUANTA / TETRIS / FLEX CONTRATO Nº 006/2022		EXEC	IMCP
Assinado de forma digital por MANUEL DA SILVA MACHADO FILHO#8702261753		DES	AMC	25 / 08 / 22
MANUEL DA SILVA MACHADO FILHO - CREA/RJ 84.955206-0		VER	MAOR	25 / 08 / 22
 PREFEITURA SAQUAREMA TRABALHO E RESPEITO				
SECRETARIA MUNICIPAL DE DESENVOLVIMENTO ECONÔMICO				
TÍTULO				
PROJETO EXECUTIVO DE GEOMETRIA				
PERFIL - RAMO 300				
LOCAL	RUA CASEMIRO DE ABREU E OUTRAS BARRIO JARDIM IPITANGAS		ARG. ELETRÔNICO	SQ1108-2-GEO-PRF.004
ESCALA	H=1:1000/V=1:100	DATA	AGOSTO/2022	PRANCHETA
				001/001