

1 2 3 4 5 6 7 8 9 10 11 12 13 14 15 16

A

B

C

D

E

F

G

H


J

K


L

M


RAMO 350 - RUA DO CARMO

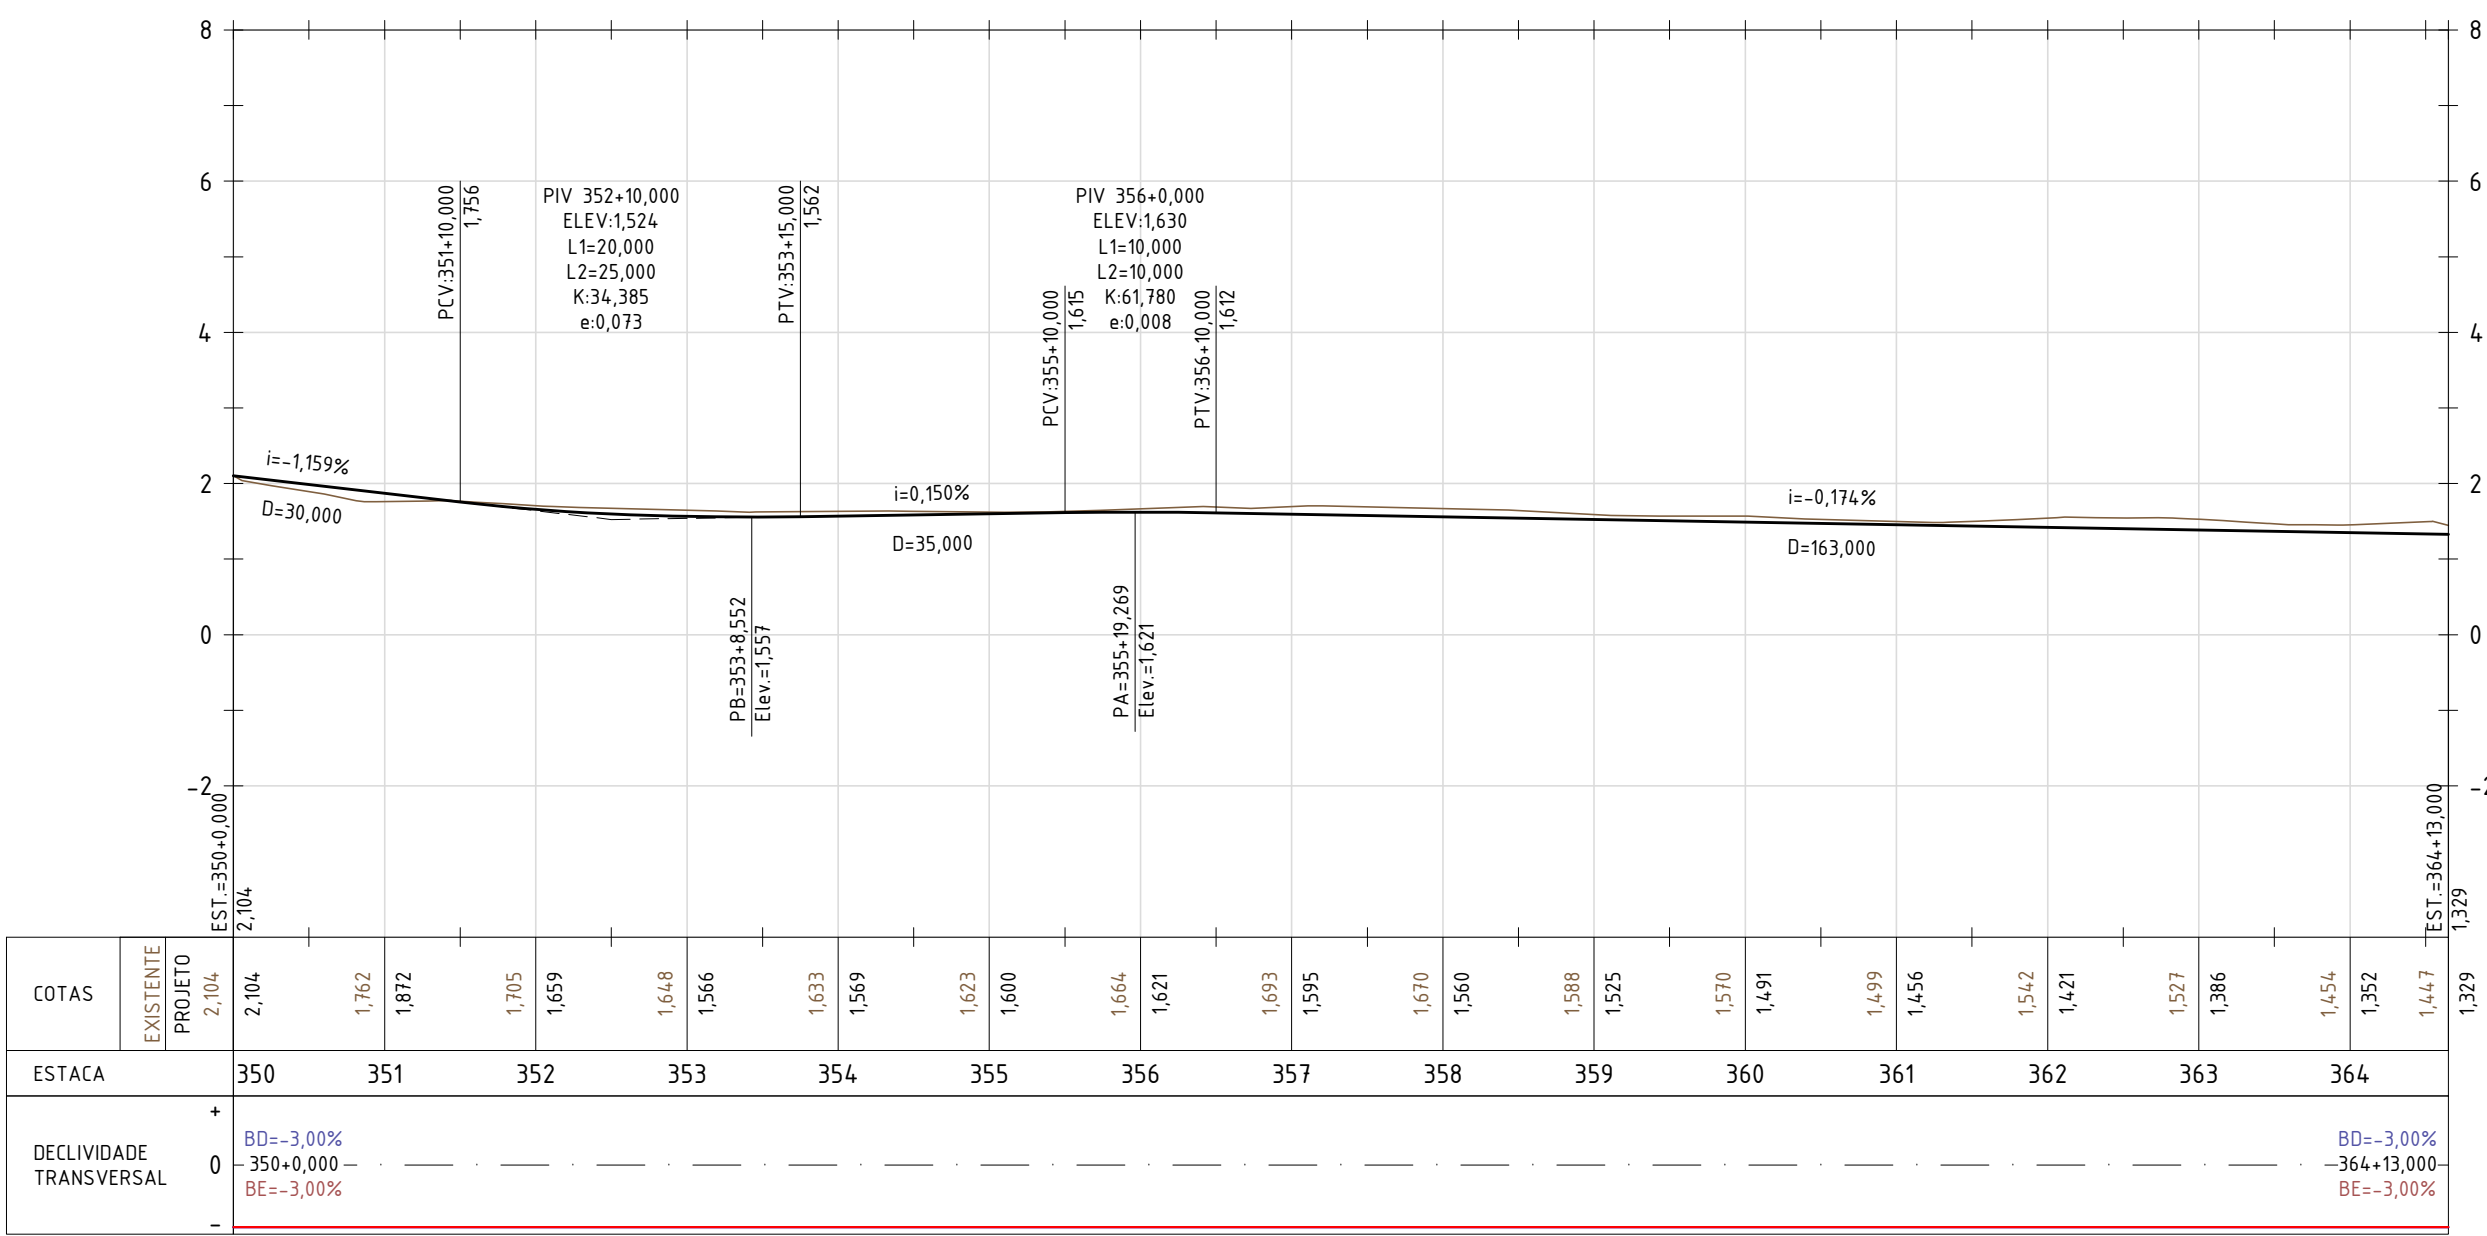


RAMO 400 - RUA NILÓPOLIS

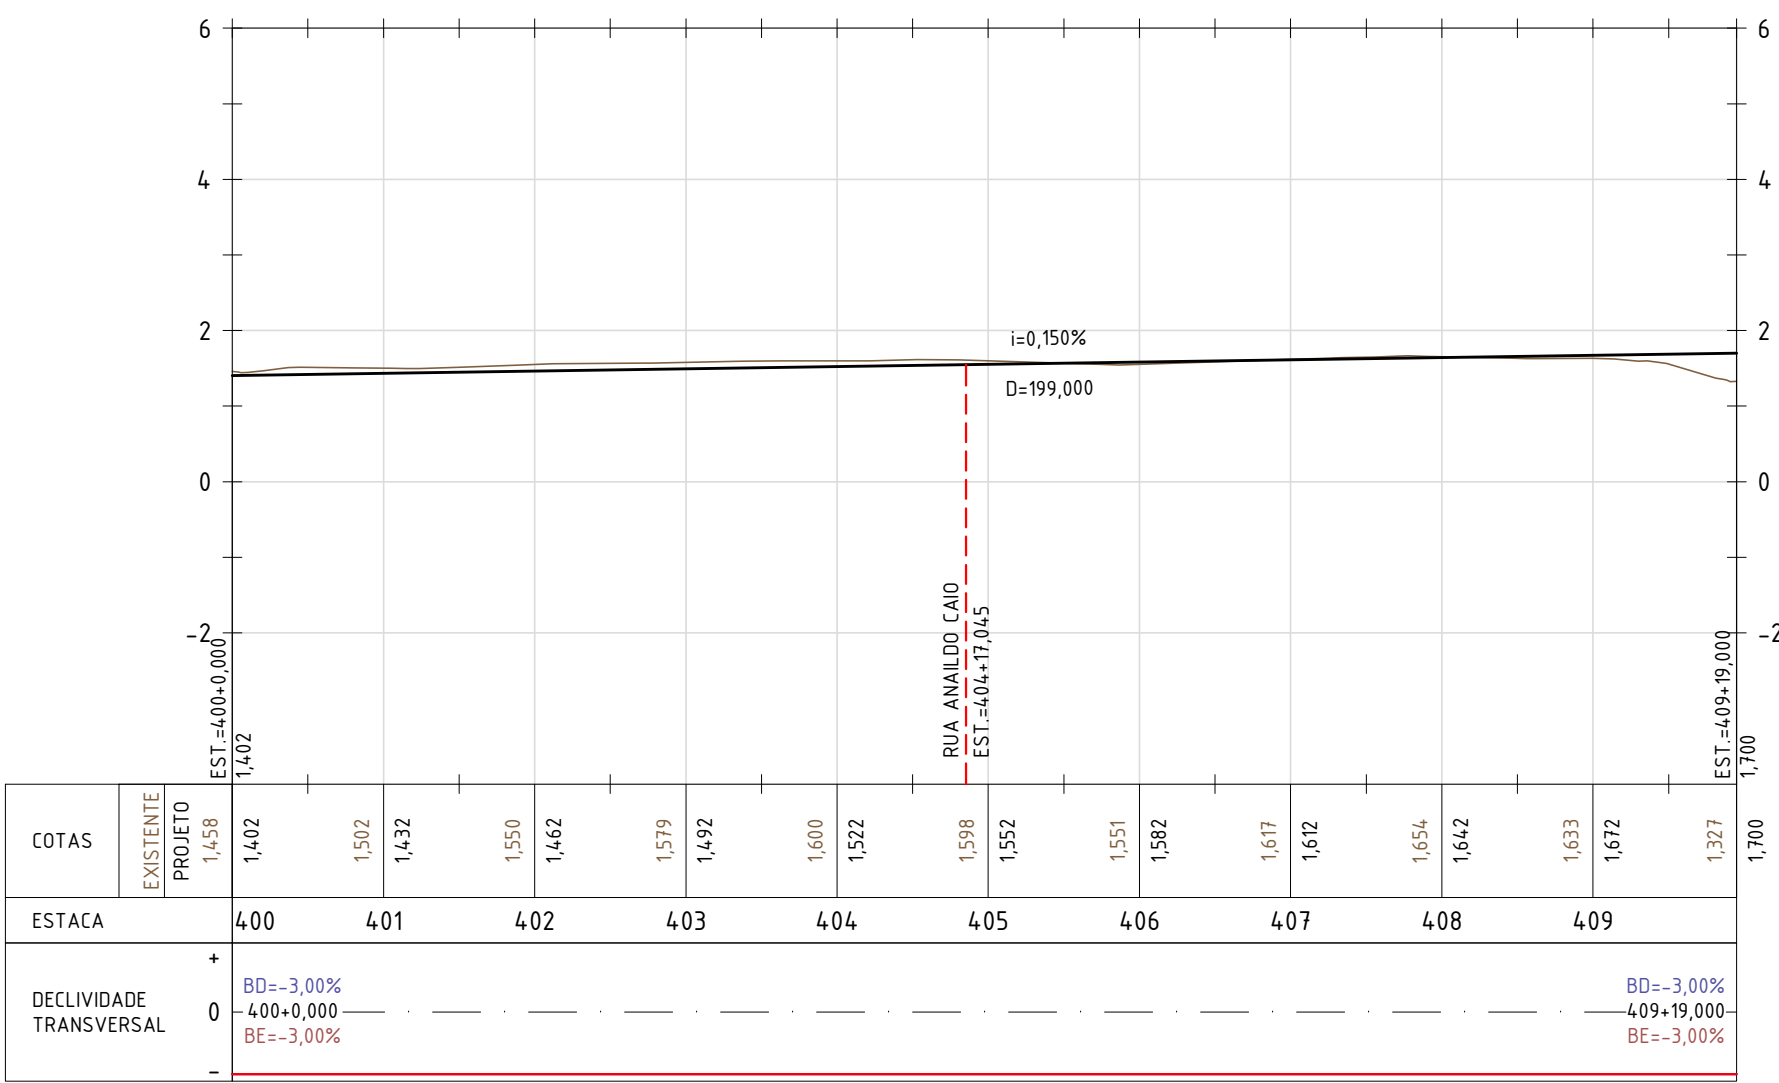

RAMO 450 - RUA RIO BONITO

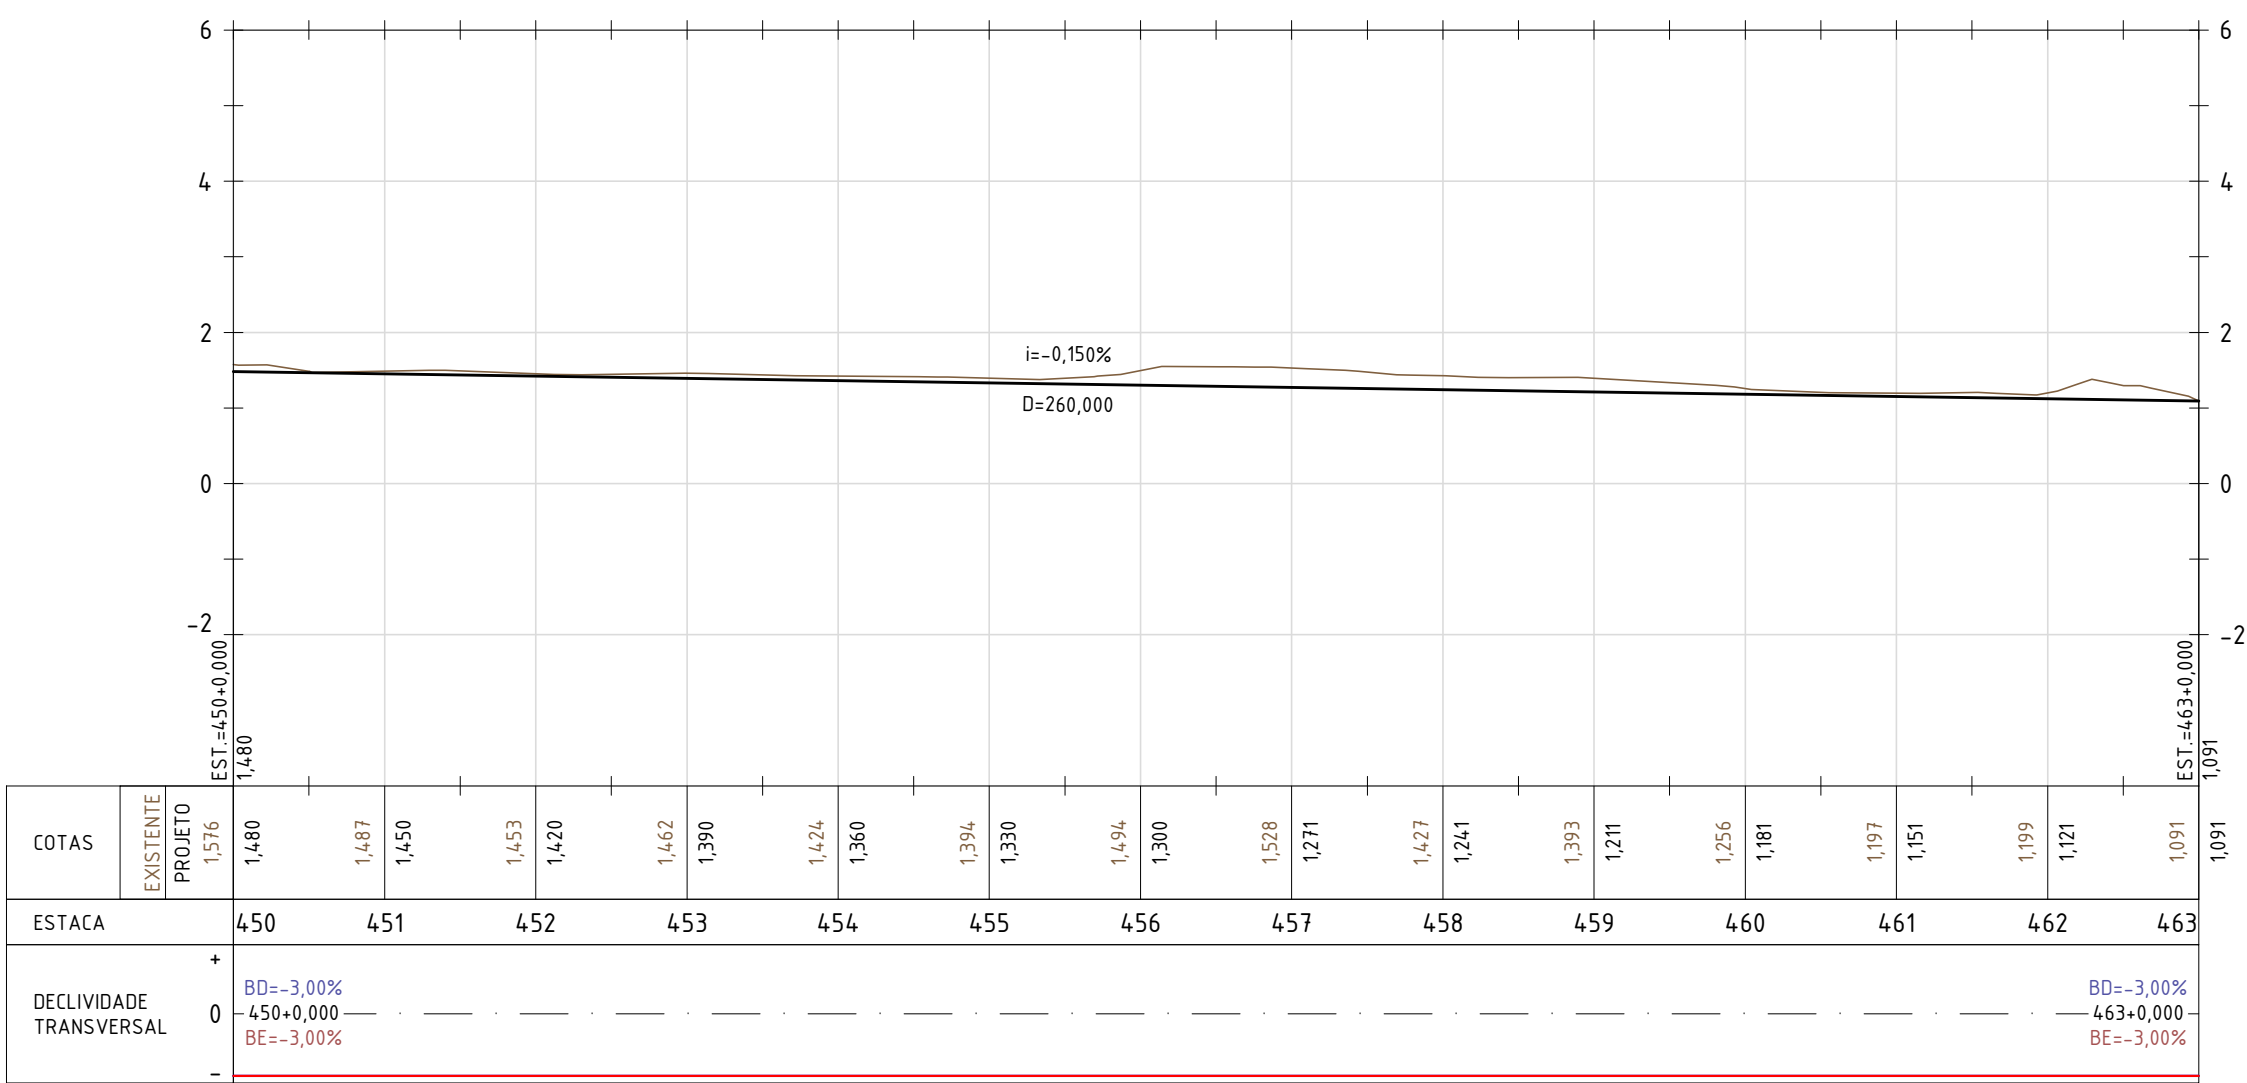

RAMO 500 - RUA ANAILDO CAIO

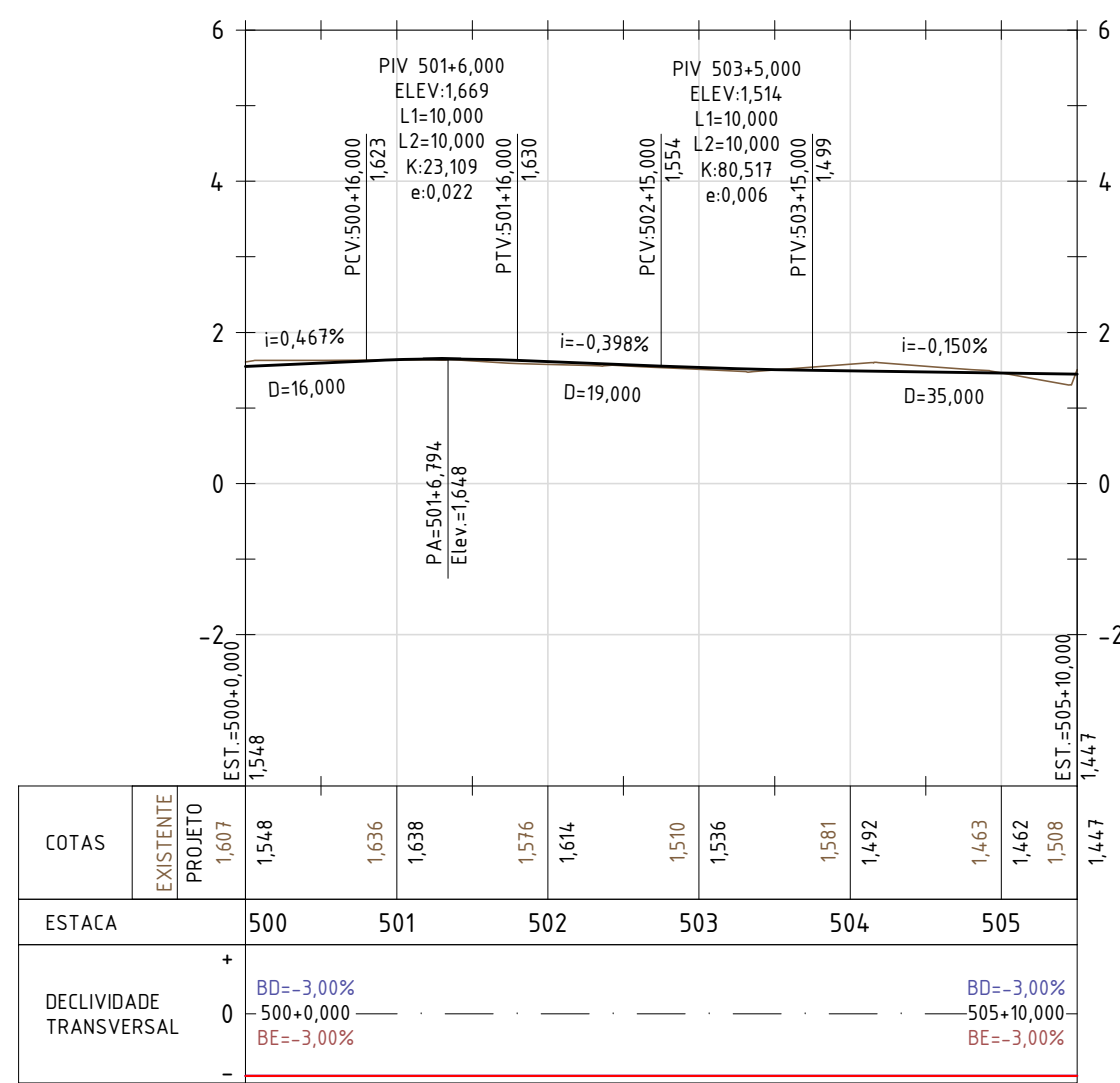

PERFIL
ESC. H=1:1000/V=1:100

NOTAS:

- DIMENSÕES E ELEVACOES EM METRO, EXCETO ONDE INDICADO;
- DISTANCIA ENTRE ESTACAS: 20m.

LEGENDA:

— GREIDE PROJETADO
— EXISTENTE

DECLIVIDADE TRANSVERSAL

— BORDO ESQUERDO (BE)
— BORDO DIREITO (BD)

— CAIMENTO PARA AMBOS OS LADOS

— CAIMENTO PARA O LADO ESQUERDO

— CAIMENTO PARA O LADO DIREITO



PREFEITURA
SAQUAREMA
TRABALHO E RESPEITO

SECRETARIA MUNICIPAL DE DESENVOLVIMENTO ECONÔMICO

PROJETO EXECUTIVO DE GEOMETRIA

PERFIL - RAMOS 350, 400, 450 E 500

LOCAL RUA CASEMIRO DE ABREU E OUTRAS
BARRIO JARDIM IPITANGAS

ARG. ELETRÔNICO
S01108-2-GEO-PRF.005

ESCALA H=1:1000/V=1:100 DATA AGOSTO/2022 PRANCIA 001/001