
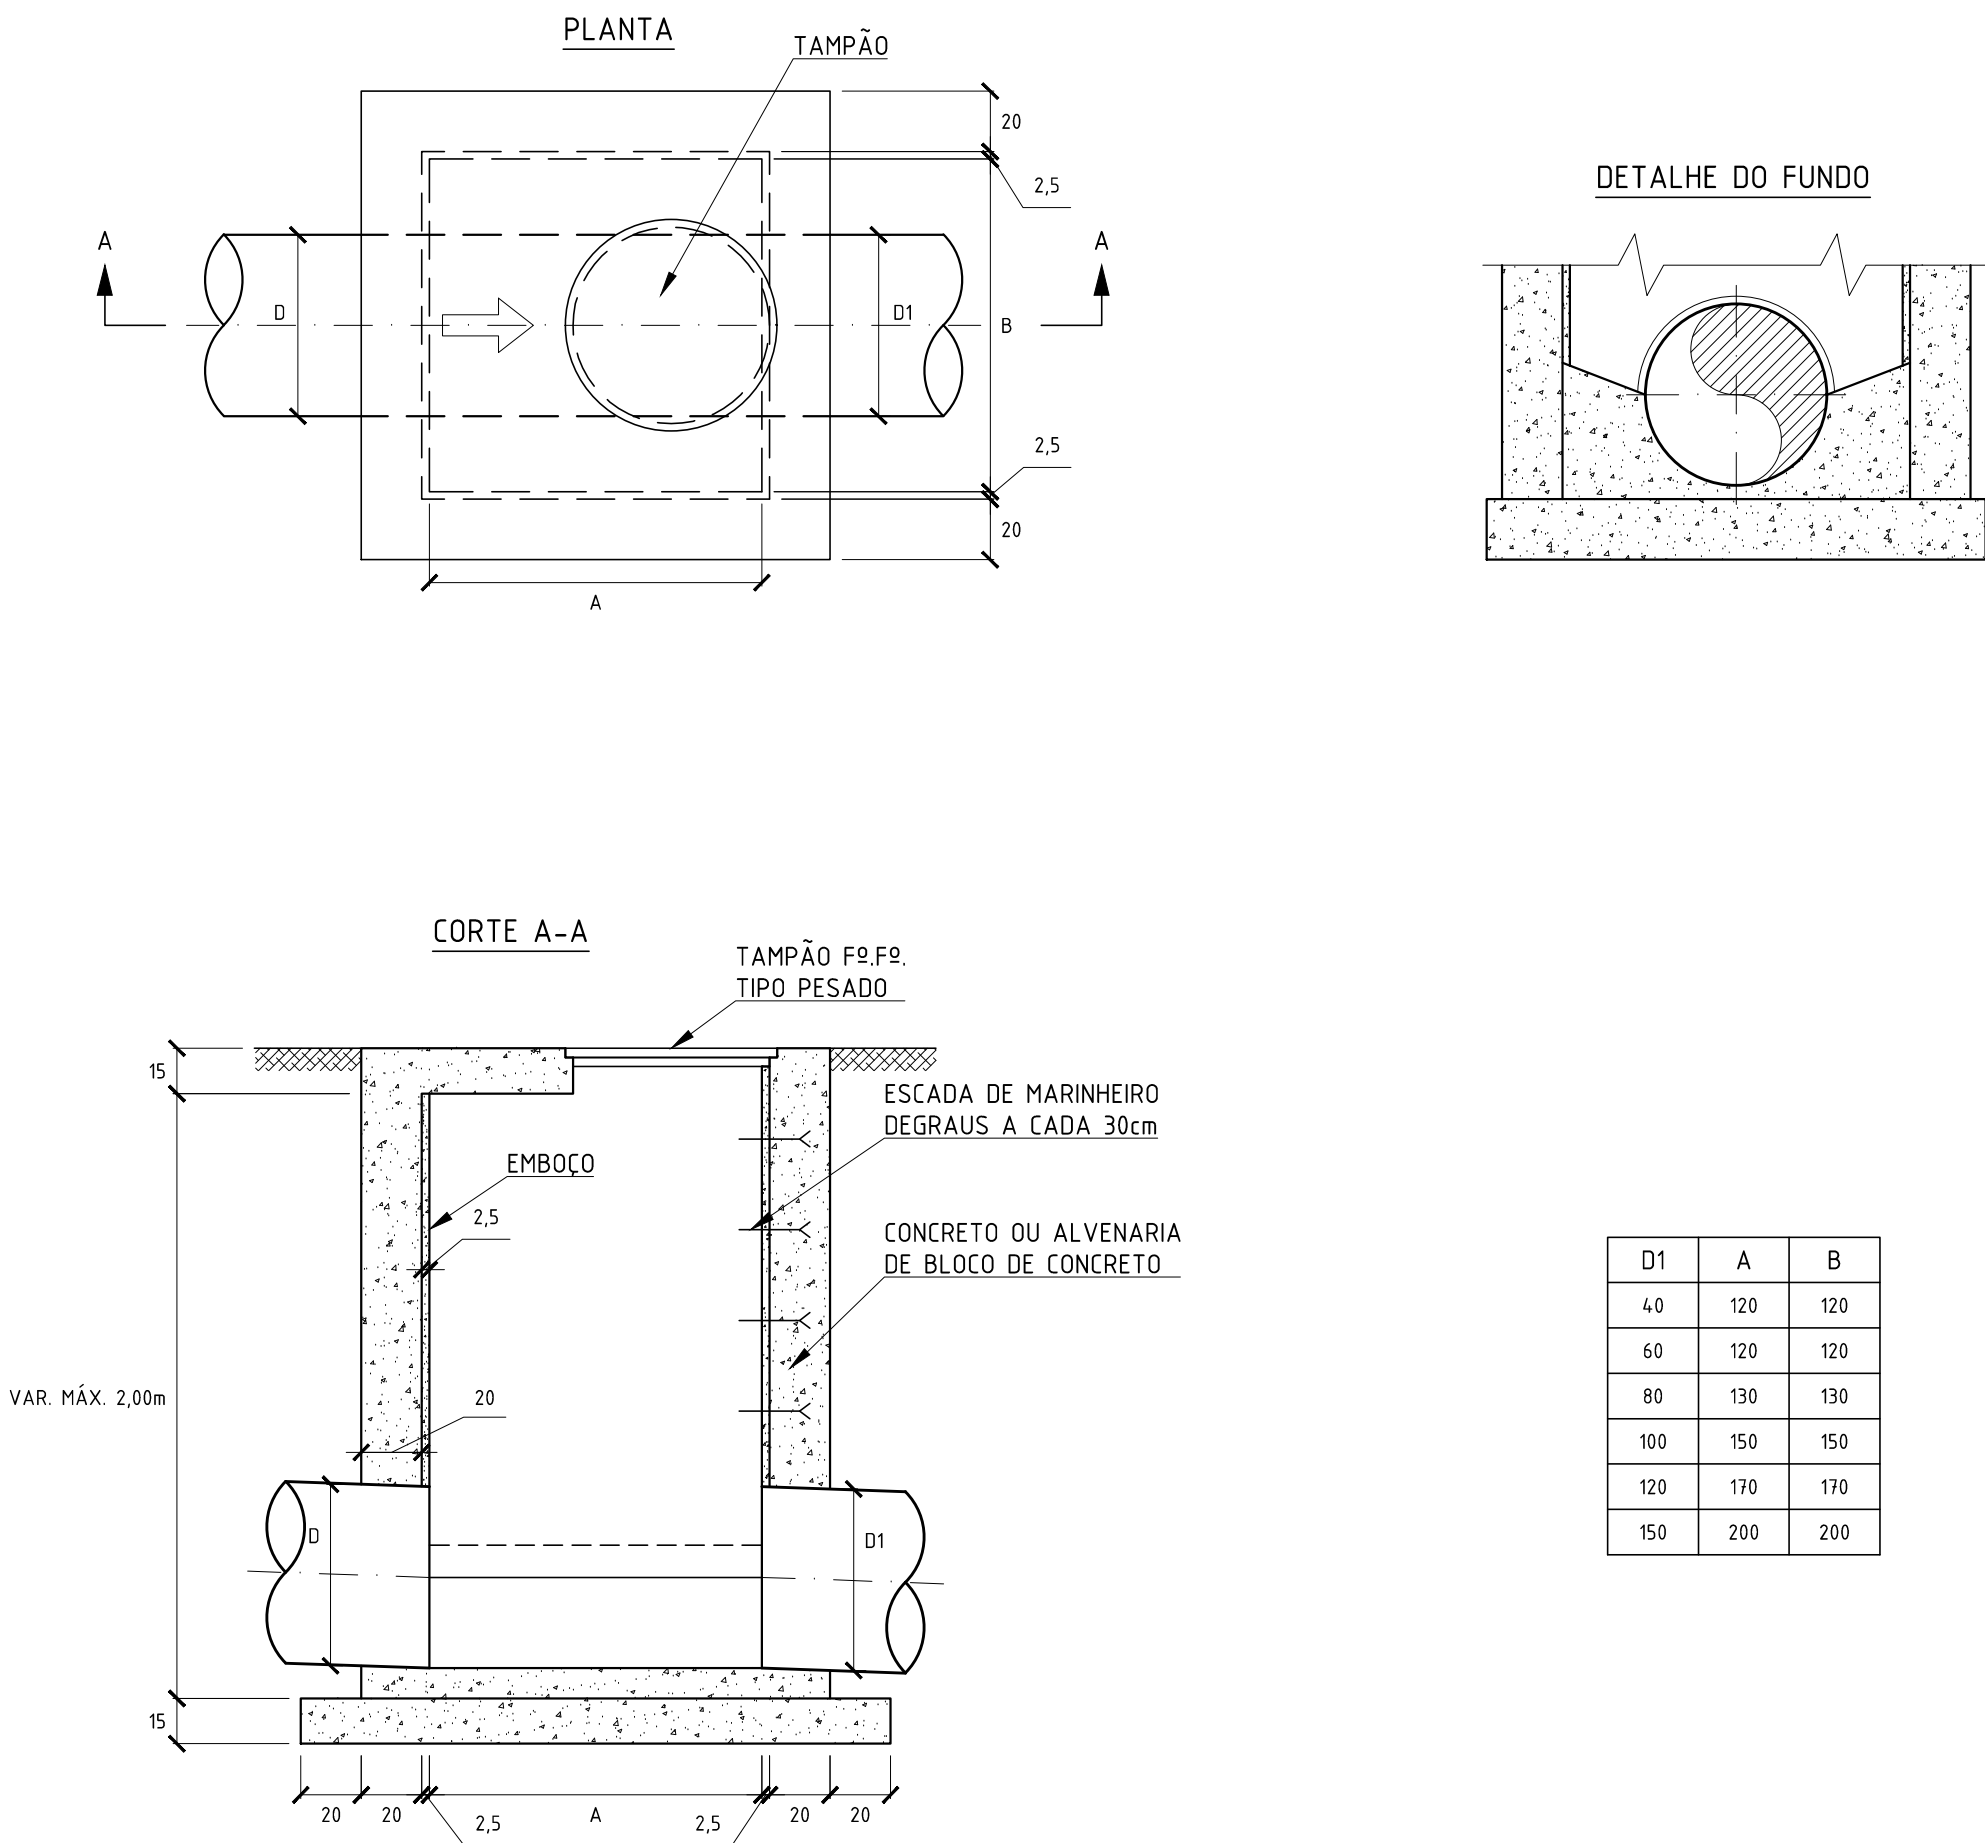


POÇO DE VISITA - 1 ENTRADA E 1 SAÍDA

PROFUNDIDADE ATÉ 2,00m

PROFUNDIDADE SUPERIOR A 2,00m



NOTAS:
1. DIMENSÕES E ELEVÇÕES EM CENTÍMETRO, EXCETO ONDE INDICADO.

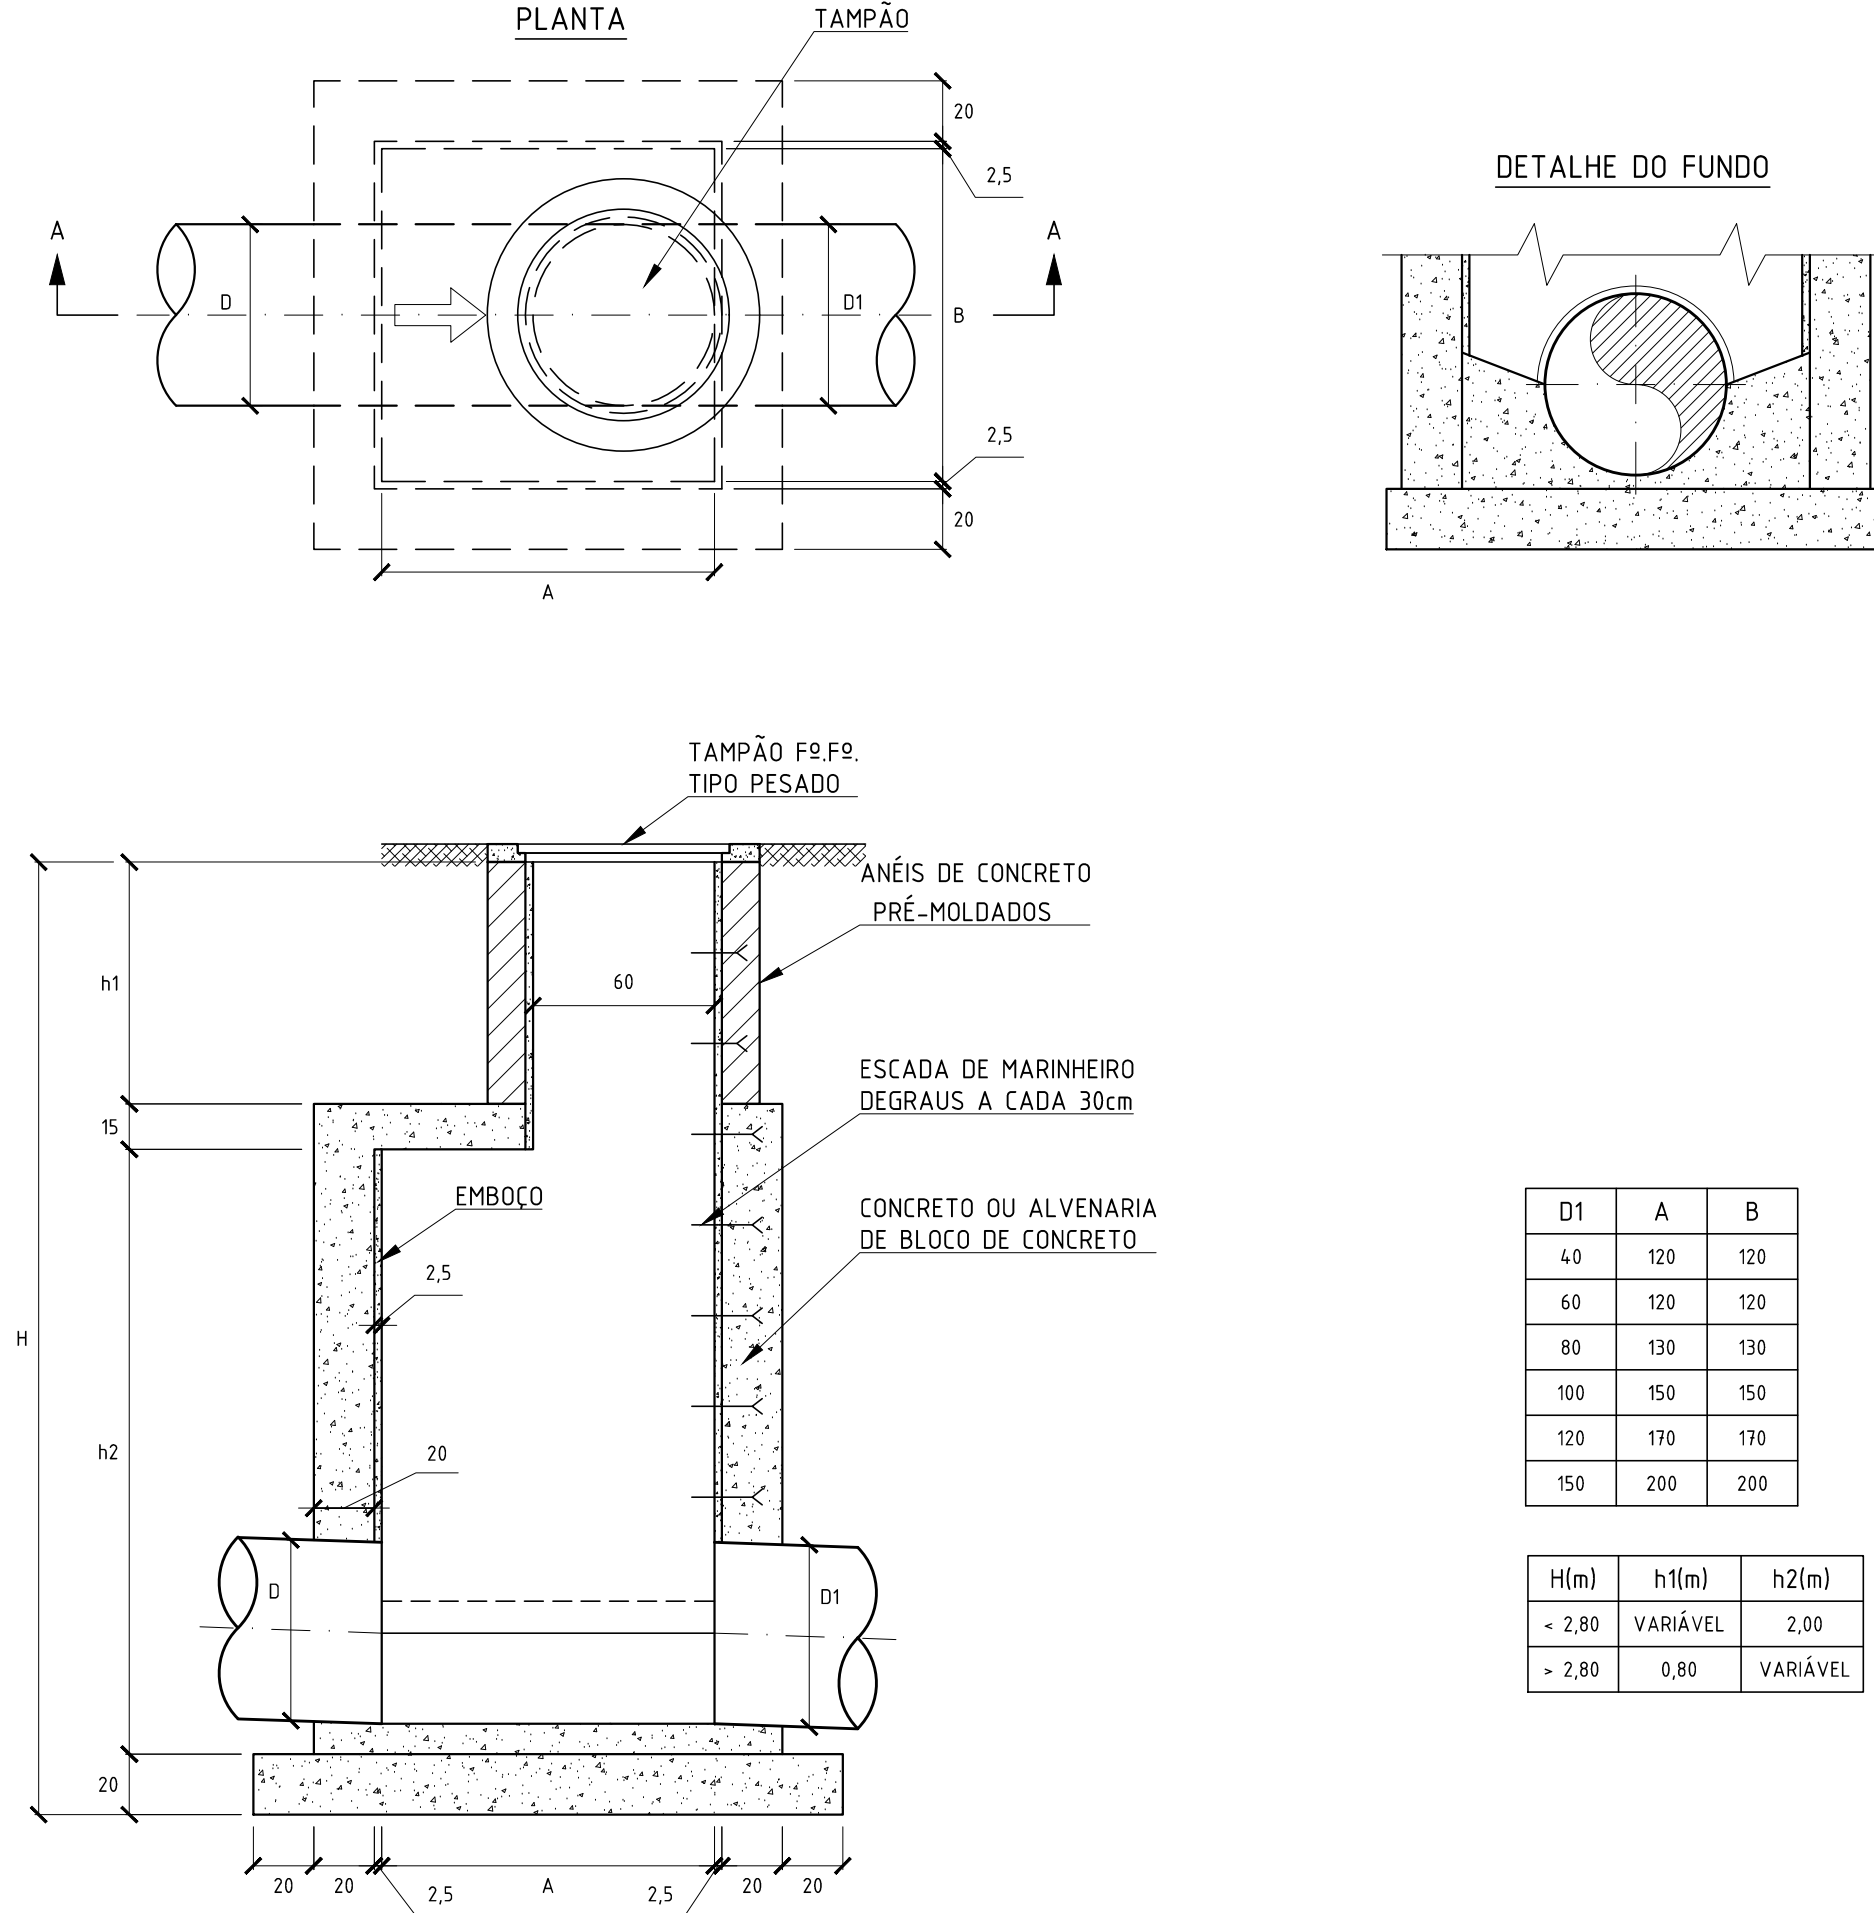

POÇO DE VISITA - 1 ENTRADA E 1 SAÍDA 90°

PROFUNDIDADE ATÉ 2,00m

PROFUNDIDADE SUPERIOR A 2,00m

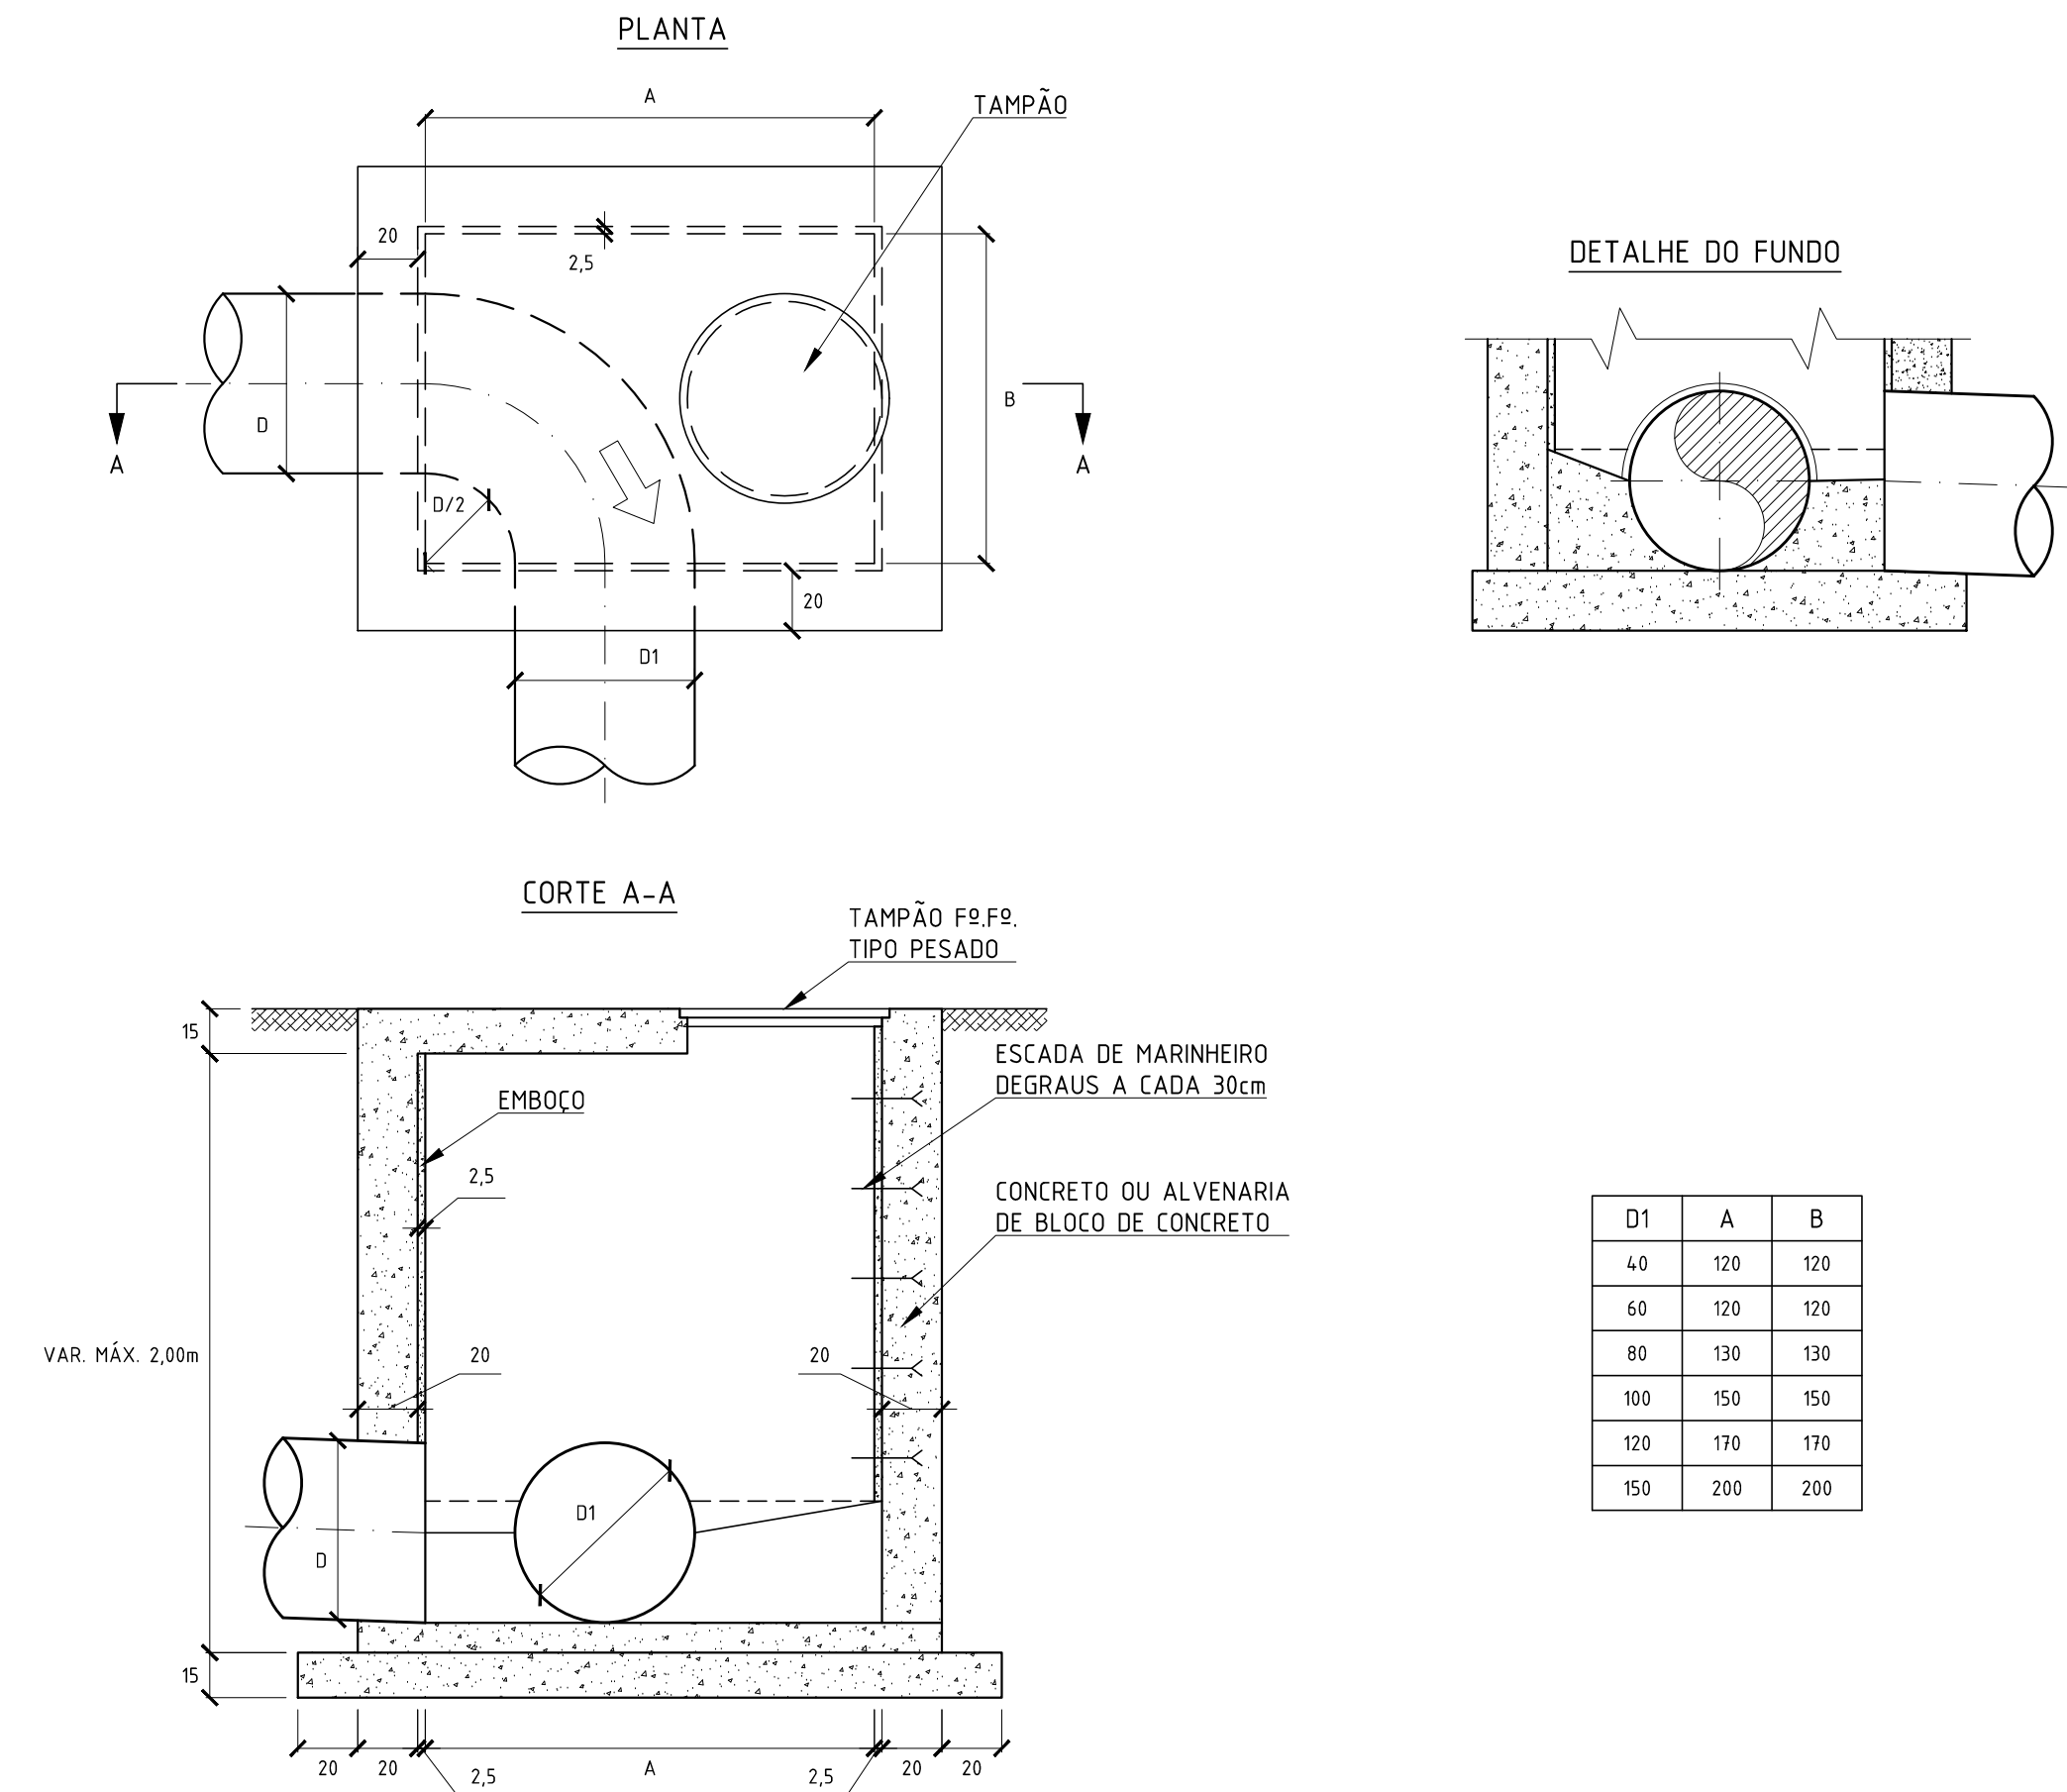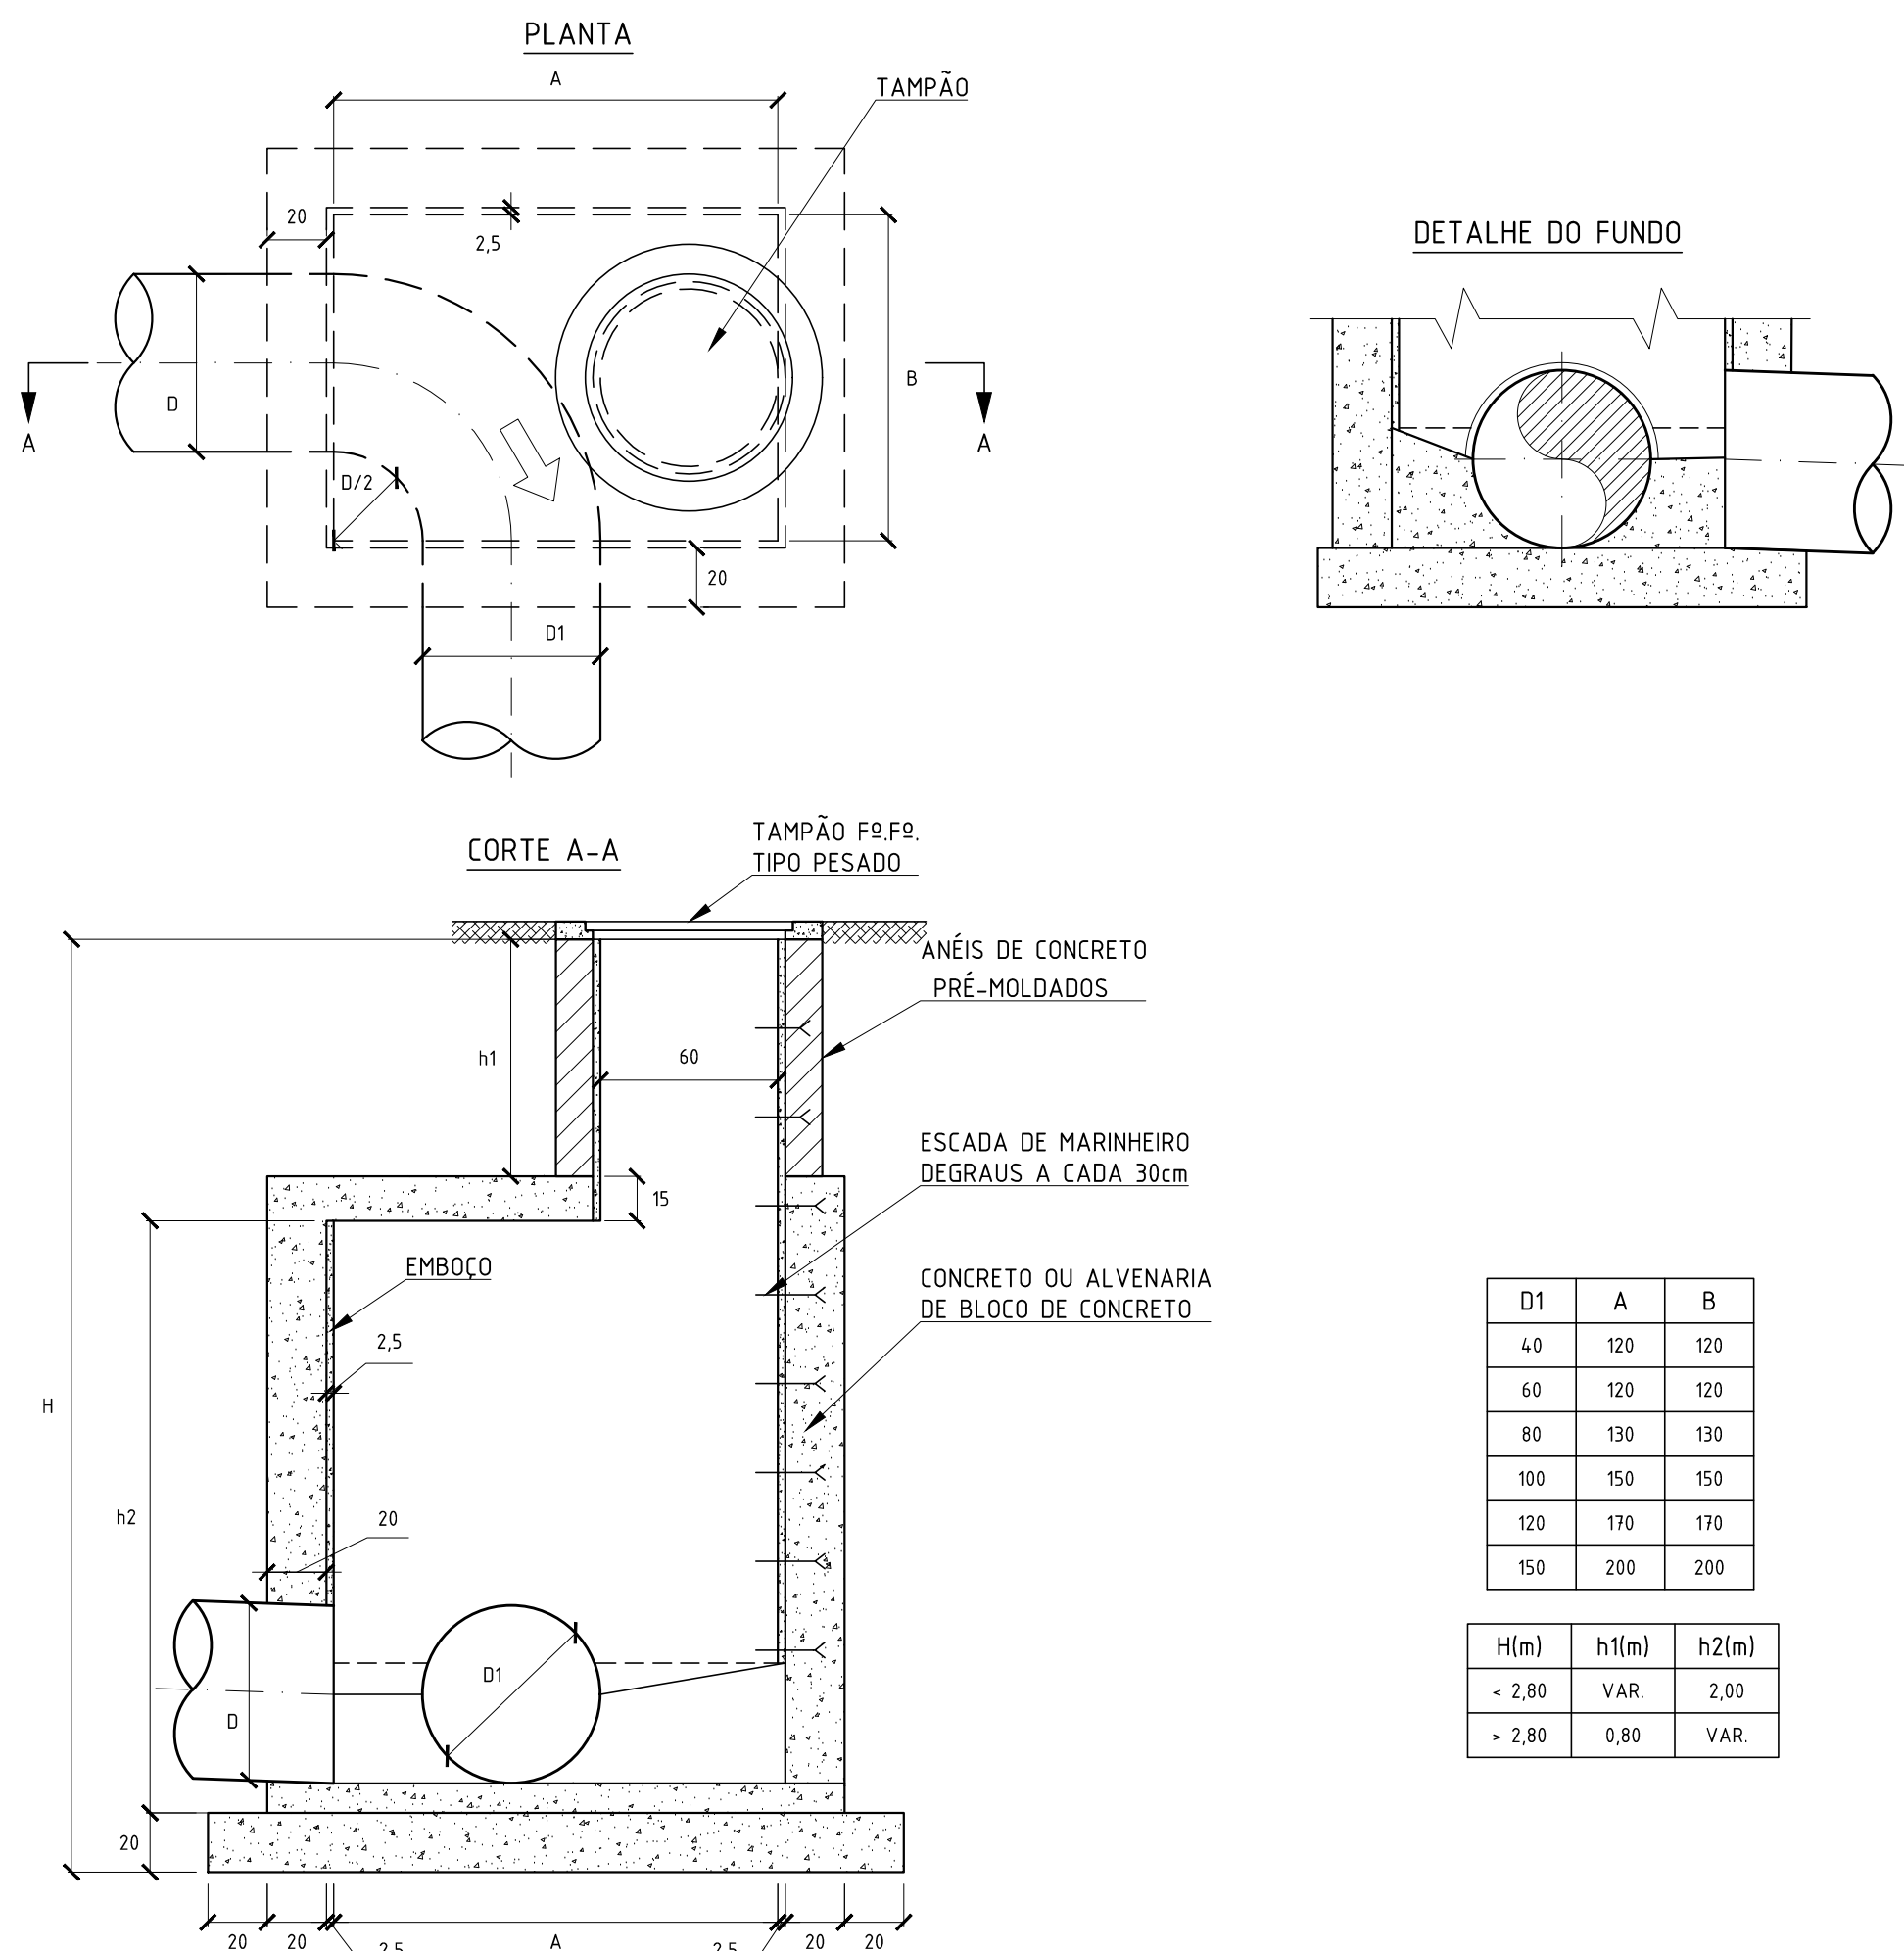

REV.	DESCRIÇÃO	DATA	EXEC.	VERIF.	APROV.
0	EMIÇÃO INICIAL	21/02/2024	FFR	MAOR	-

EPITENTE: CONTRATO DE CONSULTORIA EM APOIO TÉCNICO DE ENGENHARIA E ARQUITETURA CONTRATO Nº 056/2019

Assinado de forma digital por MANUEL DA SILVA MACHADO FILHO:85702261753

MANUEL DA SILVA MACHADO FILHO - CREA/RJ: 84105206-D

TETRISS Engenharia

PREFEITURA
SQUAREMA
TRABALHO E RESPEITO

SECRETARIA MUNICIPAL DE OBRAS PÚBLICAS

PROJETO BÁSICO DE DRENAGEM
DETALHE: POÇO DE VISITA 1 ENTRADA E 1 SAÍDA

LOCAL: ESTRADA DA CAIXA D'ÁGUA
BAIRRO ASFALTO VELHO

ARG. ELETRÔNICO: S01523-1-DRE-DET.001

ESCALA: S/ESCALA DATA: FEVEREIRO/2024 PRANCHETA: 001/001