


POÇO DE VISITA - 2 ENTRADAS E 1 SAÍDA

PROFUNDIDADE ATÉ 2,00m

PROFUNDIDADE SUPERIOR A 2,00m

NOTAS:

1. DIMENSÕES E ELEVACÕES EM CENTÍMETRO, EXCETO ONDE INDICADO

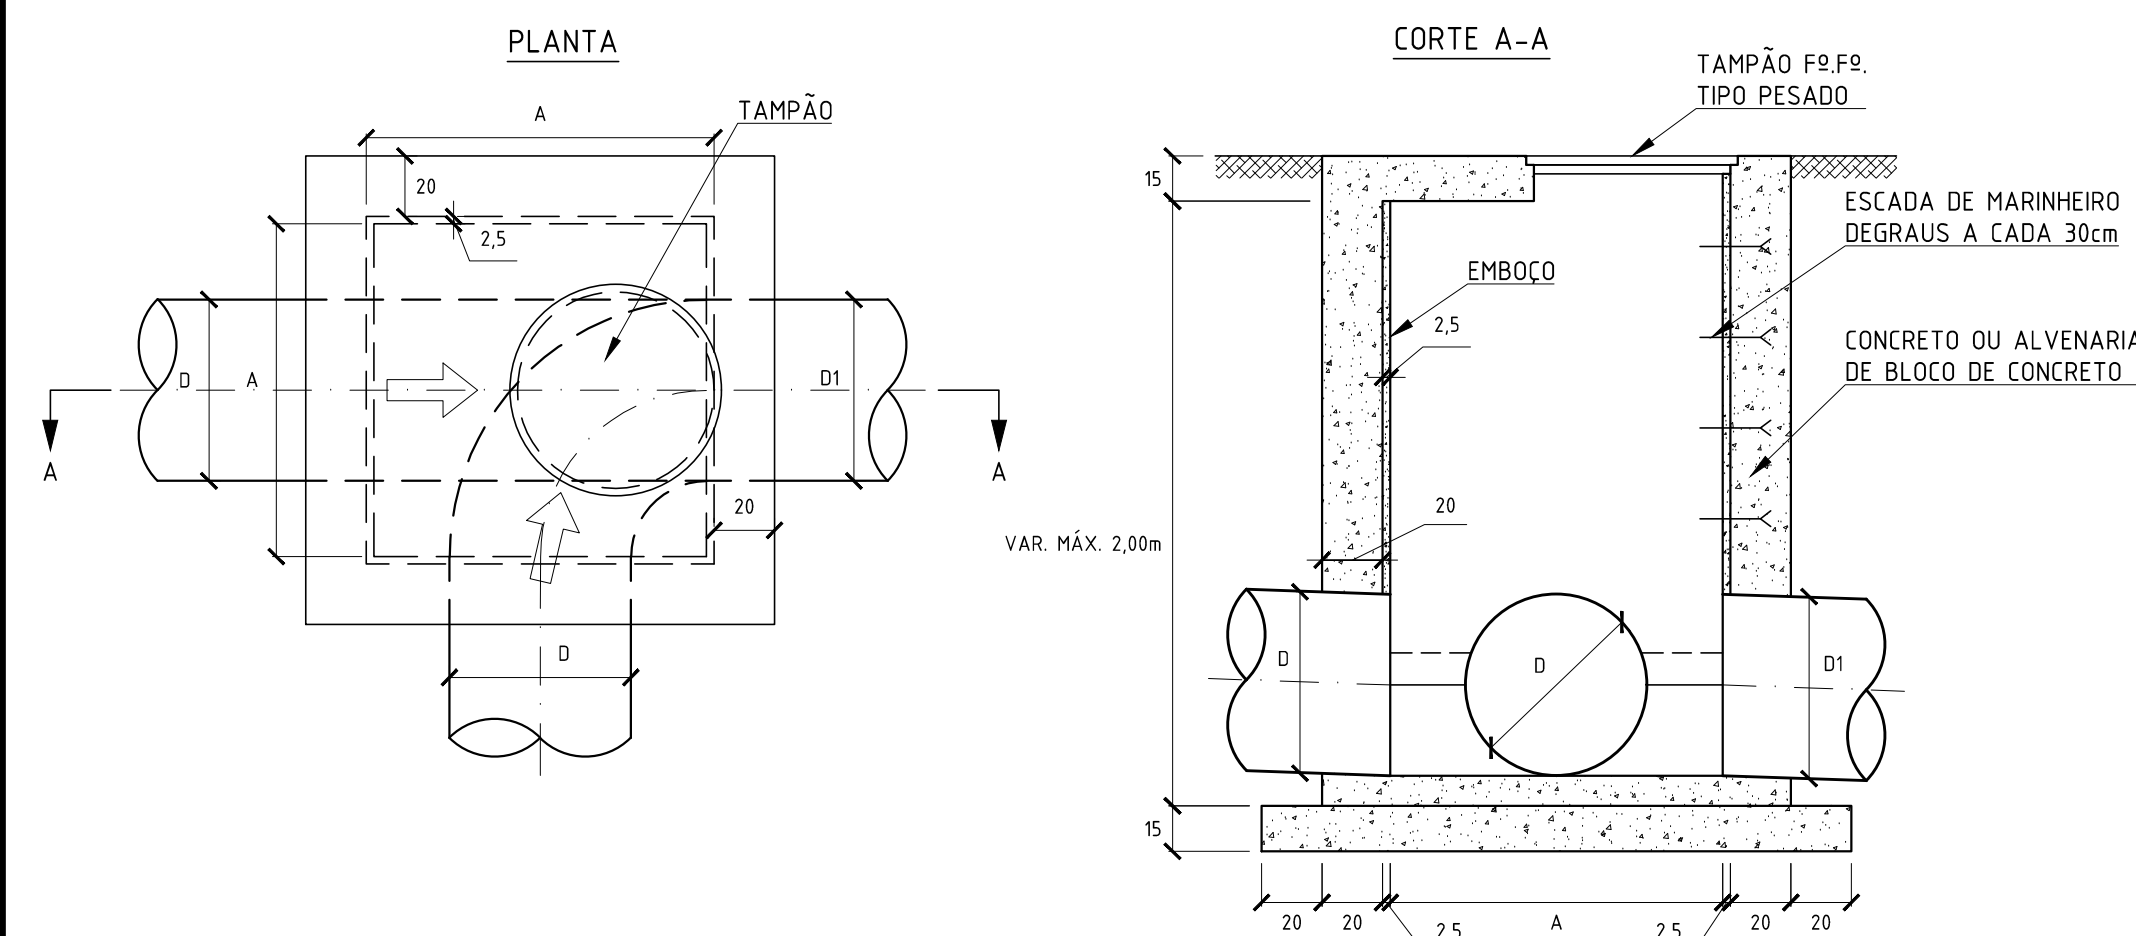TABELA DEFININDO LARGURA DO PV - A

$\frac{D}{D_1}$	40	60	80	100	120	150
40	120	120	130	150	170	200
60	—	120	130	150	170	200
80	—	—	130	150	170	200
100	—	—	—	150	170	200
120	—	—	—	—	170	200
150	—	—	—	—	—	200



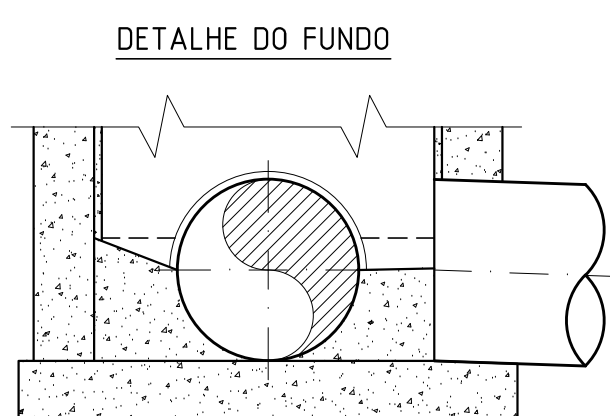



TABELA DEFININDO LARGURA DO PV - A

D \ D1	40	60	80	100	120	150
40	120	120	130	150	170	200
60	—	120	130	150	170	200
80	—	—	130	150	170	200
100	—	—	—	150	170	200
120	—	—	—	—	170	200
150	—	—	—	—	—	200

H(m)	h1(m)	h2(m)
< 2,80	VAR.	2,00
> 2,80	0,80	VAR.

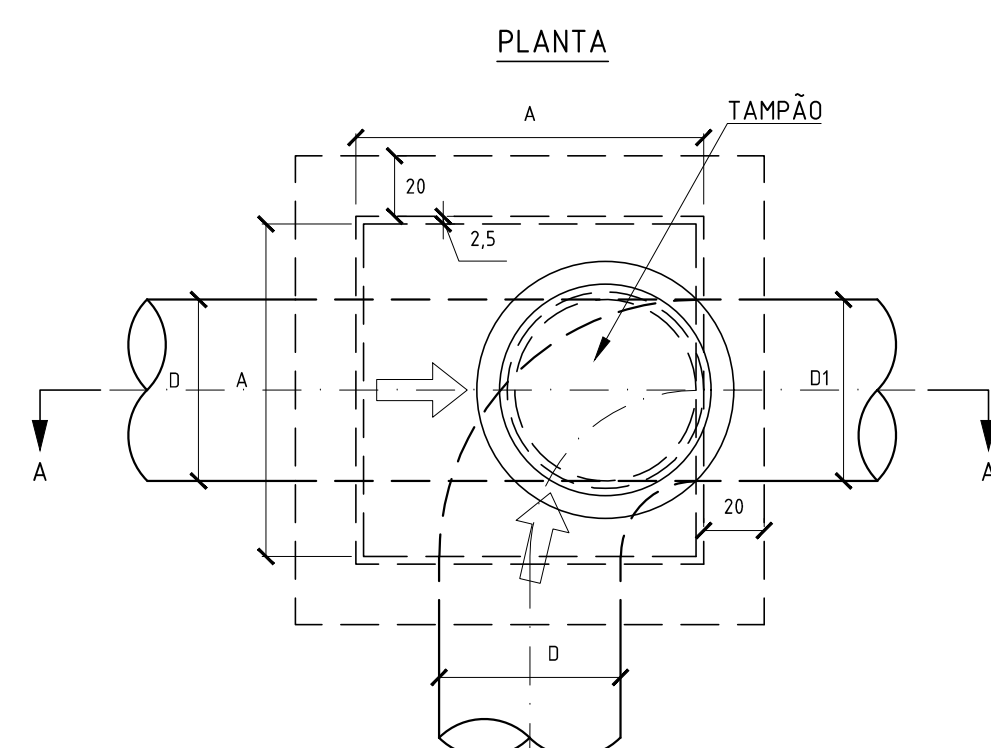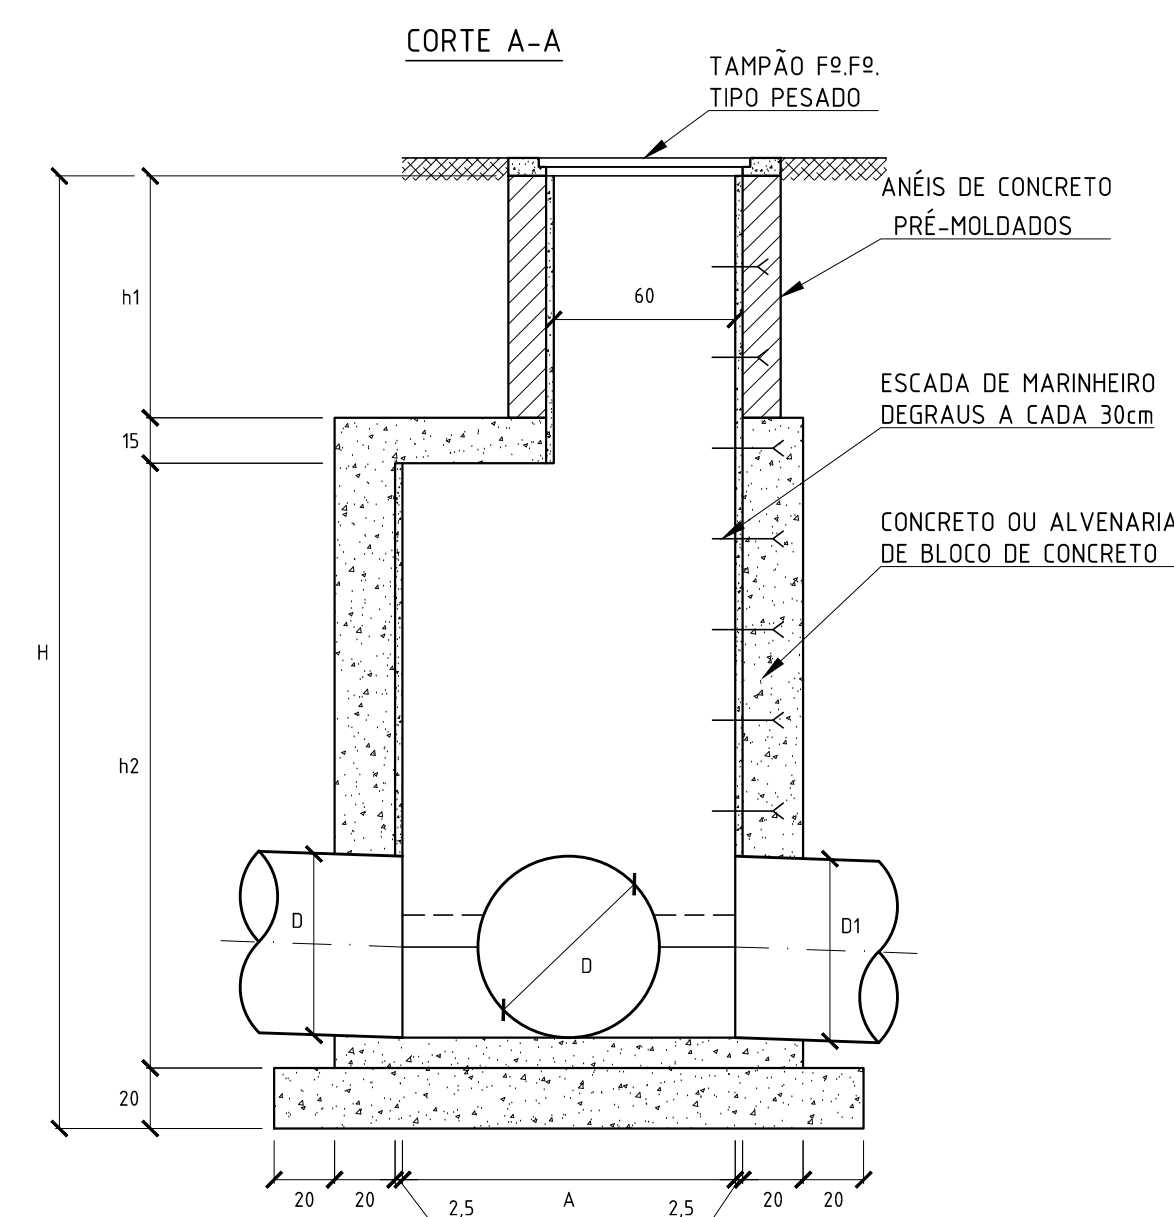


DETALHE DO FUNDO

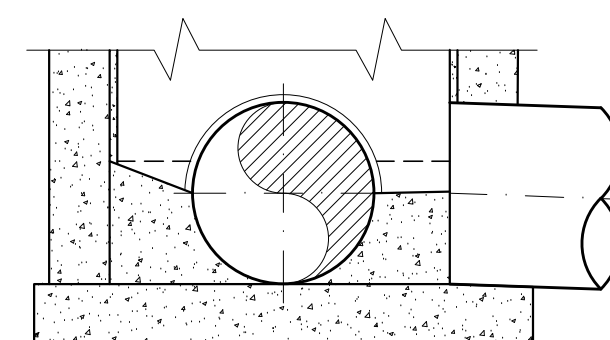

POÇO DE VISITA - 3 ENTRADAS E 1 SAÍDA

PROFUNDIDADE ATÉ 2,00m

PROFUNDIDADE SUPERIOR A 2,00m

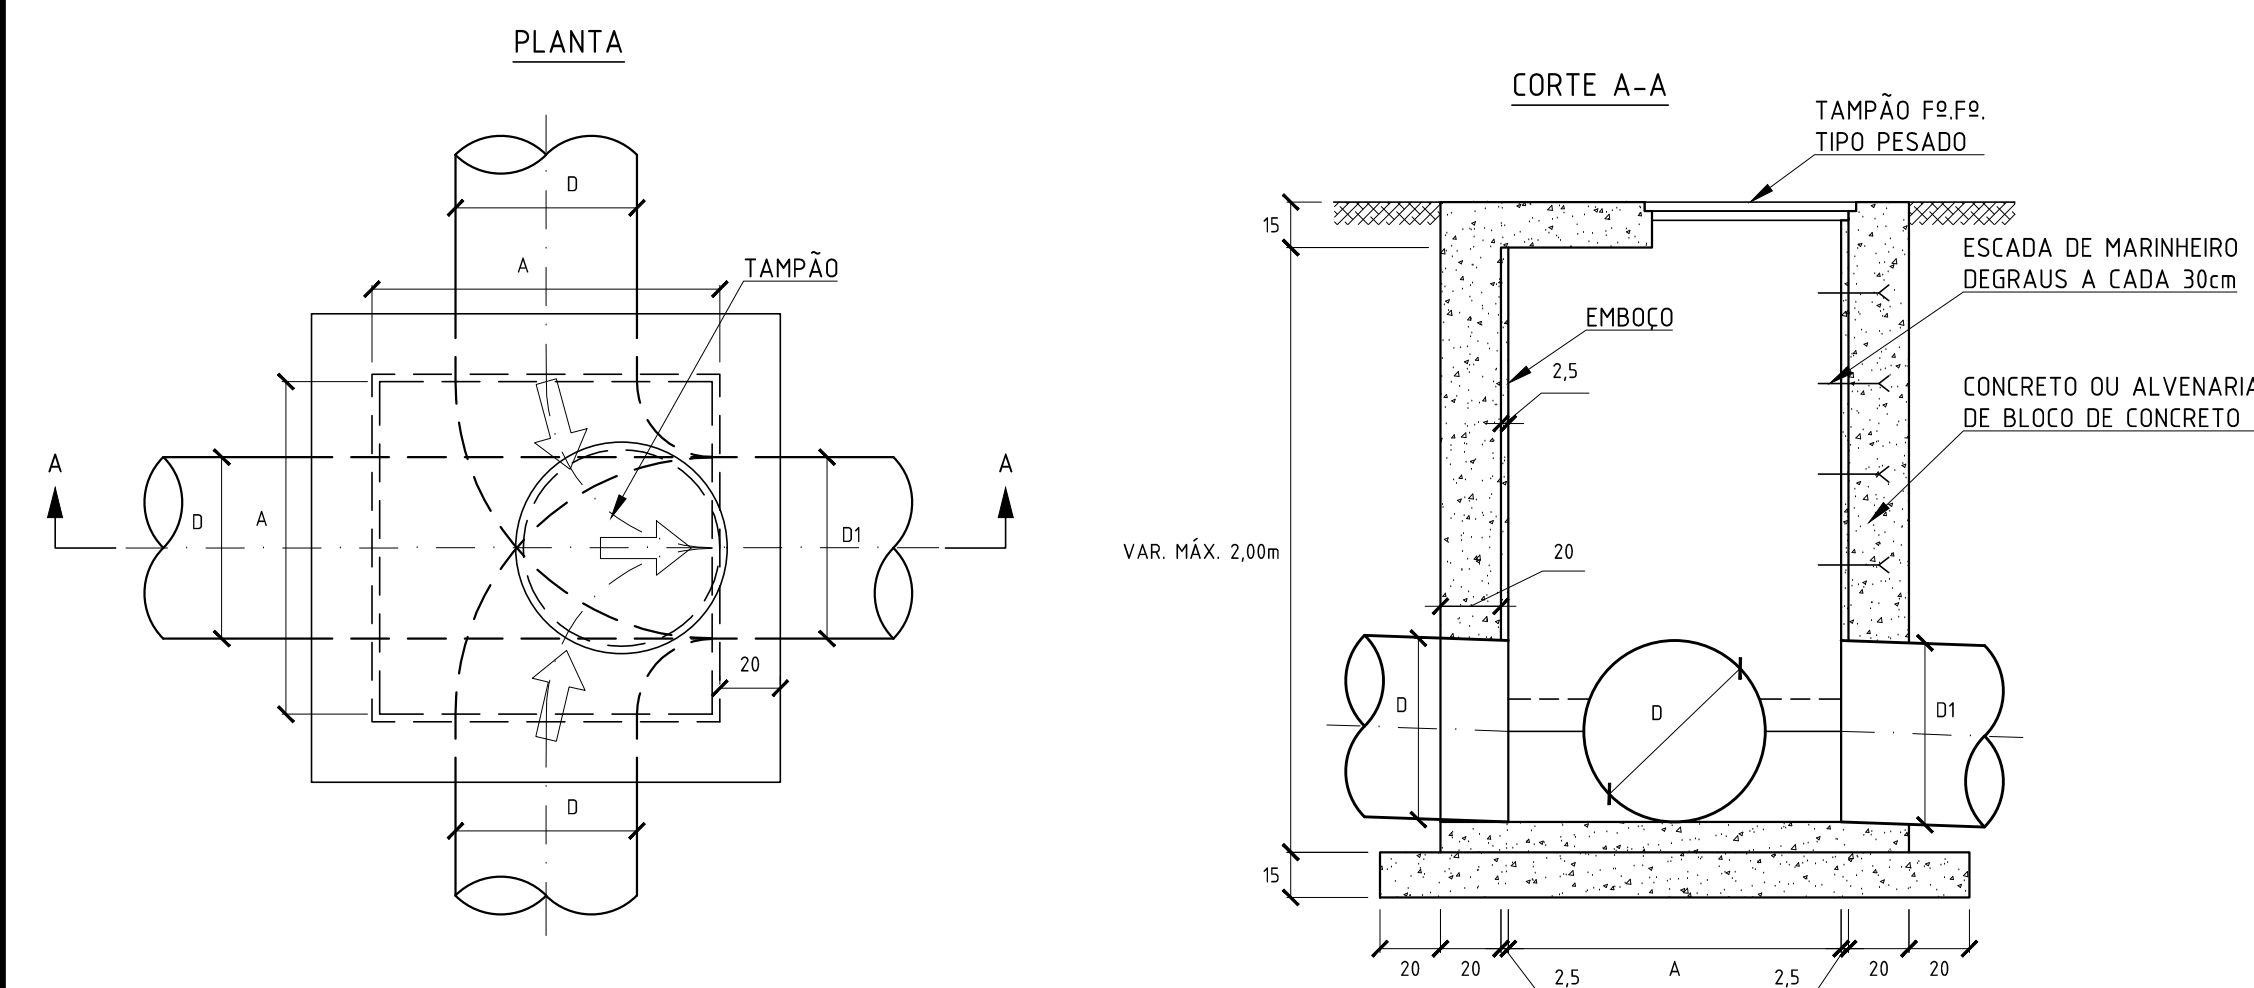TABELA DEFININDO LARGURA DO PV - A

D \ D1	40	60	80	100	120	150
40	—	120	130	150	170	200
60	—	—	130	150	170	200
80	—	—	—	150	170	200
100	—	—	—	—	170	200
120	—	—	—	—	—	200
150	—	—	—	—	—	—



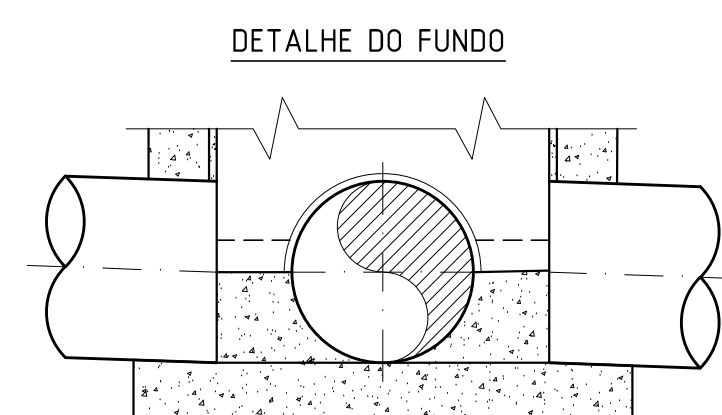



TABELA DEFININDO LARGURA DO PV - A

$\frac{D}{D_1}$	0,40	0,60	0,80	1,00	1,20	1,50
0,40	1,20	1,20	1,30	1,50	1,70	2,00
0,60	—	1,20	1,30	1,50	1,70	2,00
0,80	—	—	1,30	1,50	1,70	2,00
1,00	—	—	—	1,50	1,70	2,00
1,20	—	—	—	—	1,70	2,00
1,50	—	—	—	—	—	2,00

H(m)	h1(m)	h2(m)
< 2,80	VAR.	2,00
> 2,80	0,80	VAR.

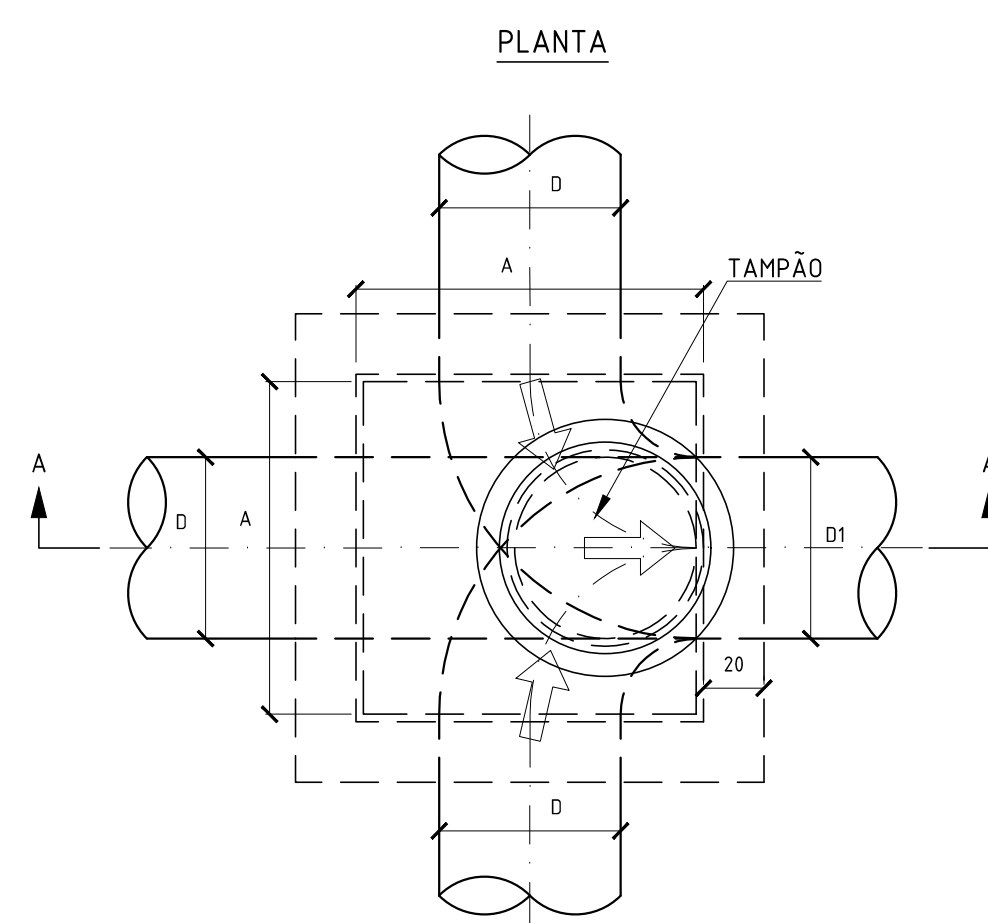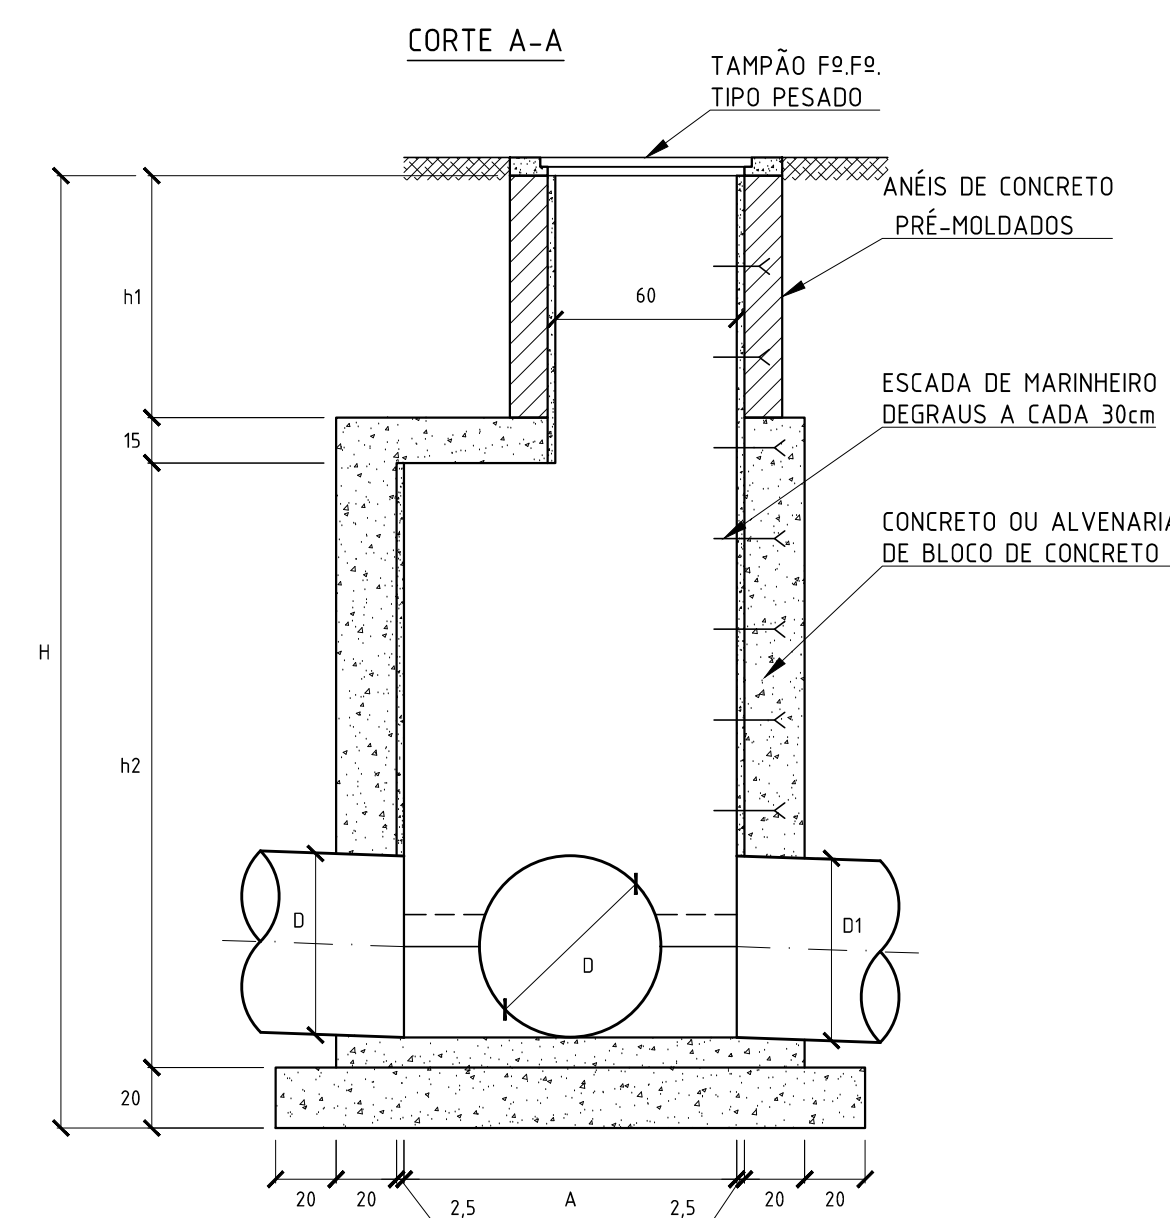

DETALHE DO FUNDO

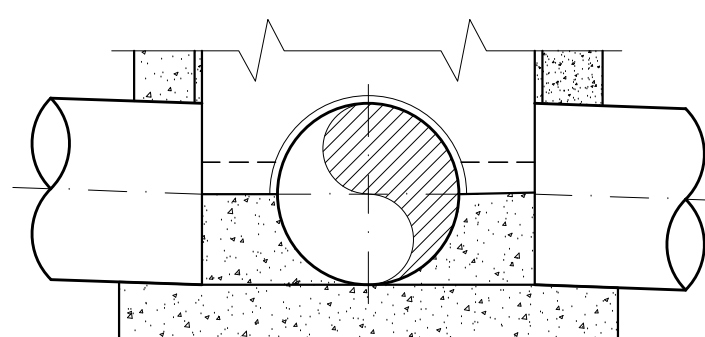

0	EMISSION INICIAL			21/02/2024	FFR	MAOR	-		
REV.	DESCRIÇÃO	DATA	EXEC.	VERIF.	APROV.				
PROFIENTE CONTRATO DE CONSULTORIA EM APOIO TÉCNICO DE ENGENHARIA E ARQUITETURA (CONTRATO Nº 958/2019)									
Assinado de forma digital por MANUEL DA SILVA MACHADO PACHECO CREA/RJ 84105206-0						<div style="text-align: center;">  TETRIS Engenharia </div>			
						EXEC:	FFR	21 / 02 / 24	
						DES:	TMP	21 / 02 / 24	
						VER:	MAOR	21 / 02 / 24	



PREFEITURA
SAQUAREMA
TRABALHO E RESPEITO

SECRETARIA MUNICIPAL DE OBRAS PÚBLICAS

PROJETO BÁSICO DE DRENAGEM

DETALHE: POÇO DE VISITA COM 2 E 3 ENTRADAS

LOCAL: ESTRADA DA CAIXA D'ÁGUA BAIRRO ASFALTO VELHO		ARQ. ELETRÔNICO SQ1523-1-DRE-DET.002	
Nº:	ESCALA: S/ESCALA	DATA: FEVEREIRO/2024	PRANCHA: 001/001

001/001