

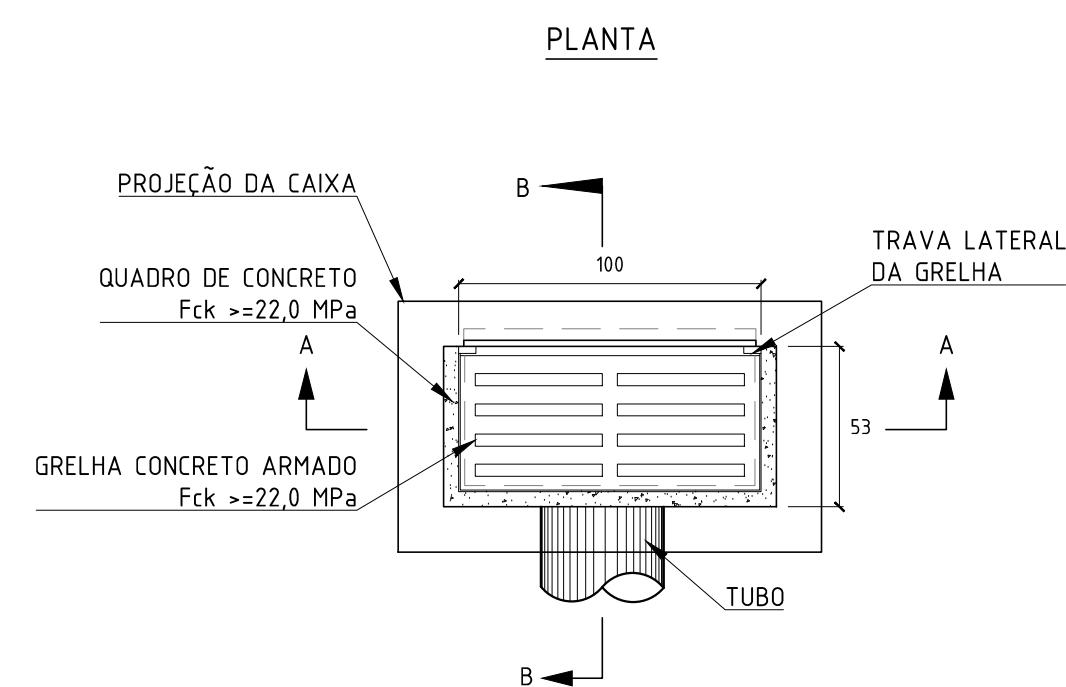
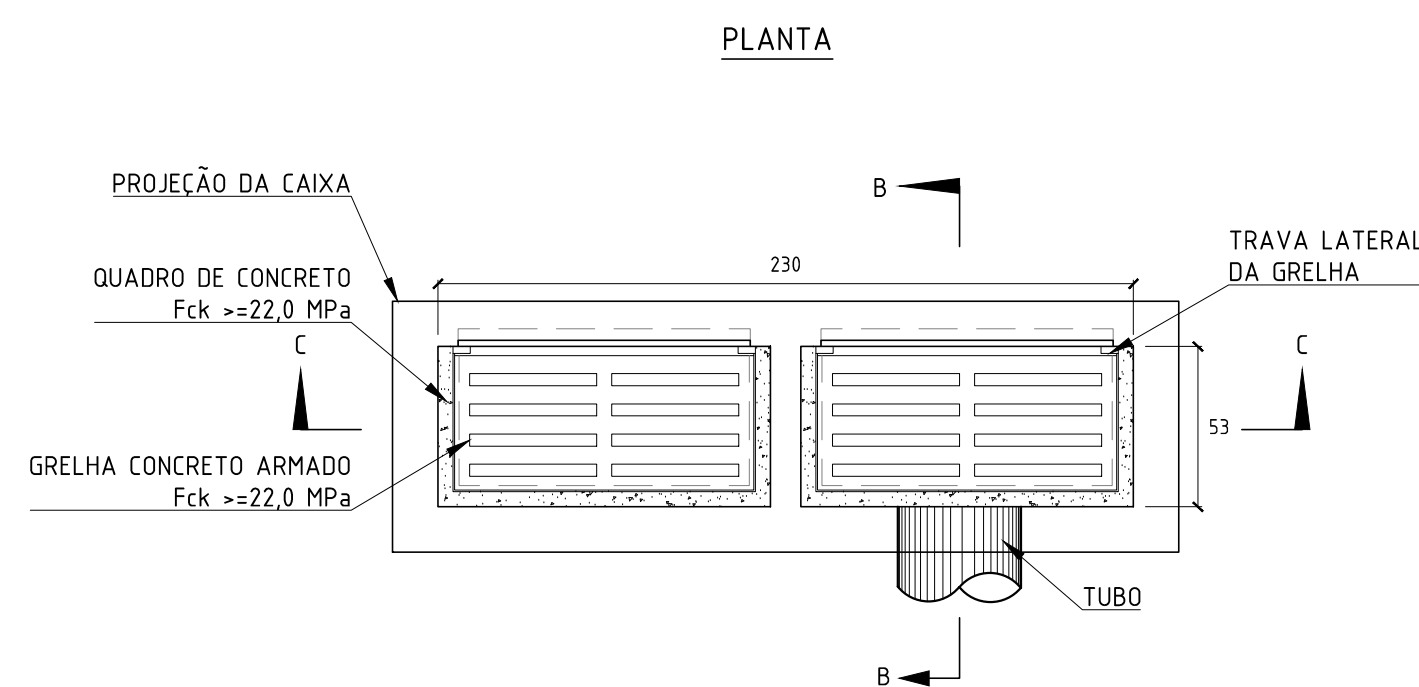
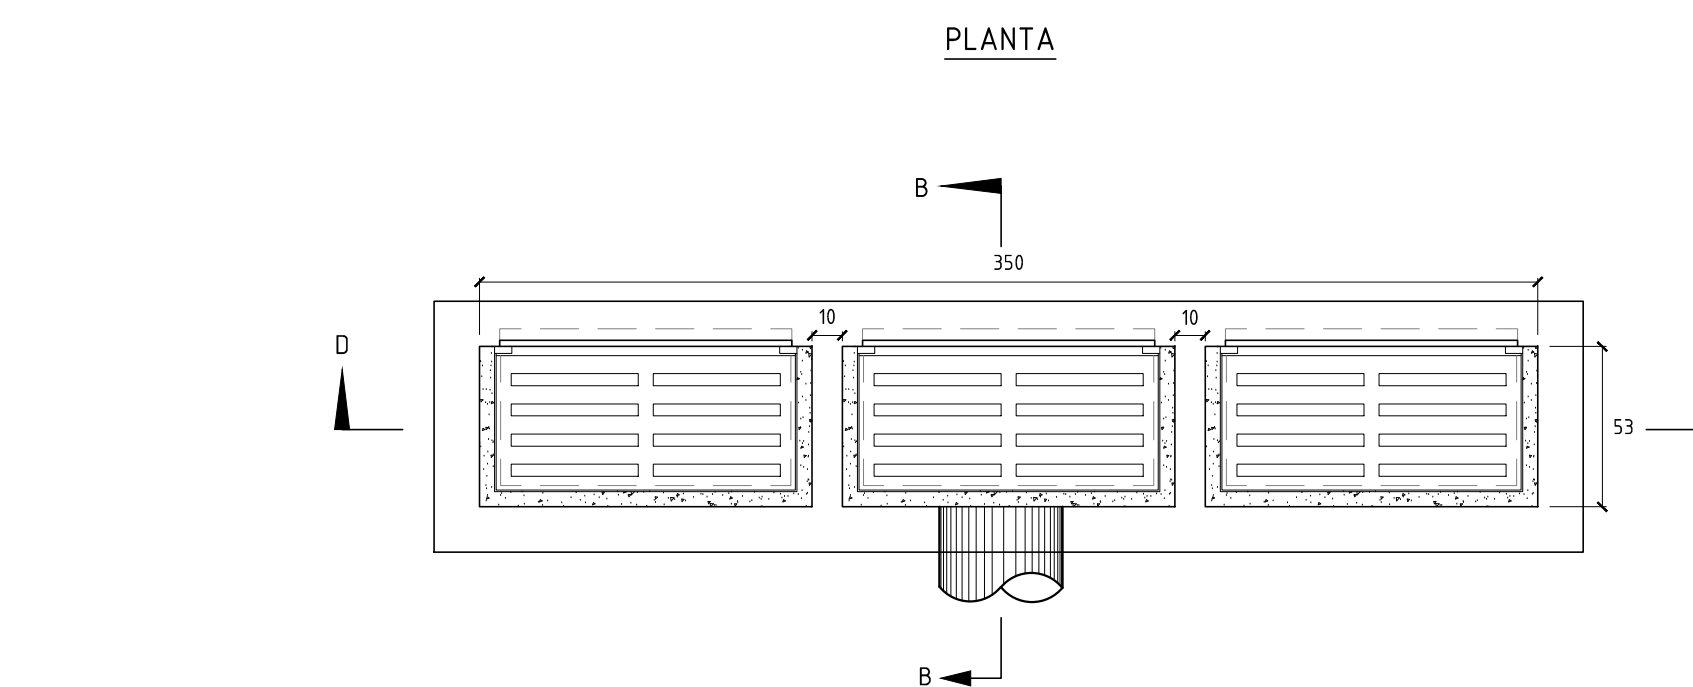
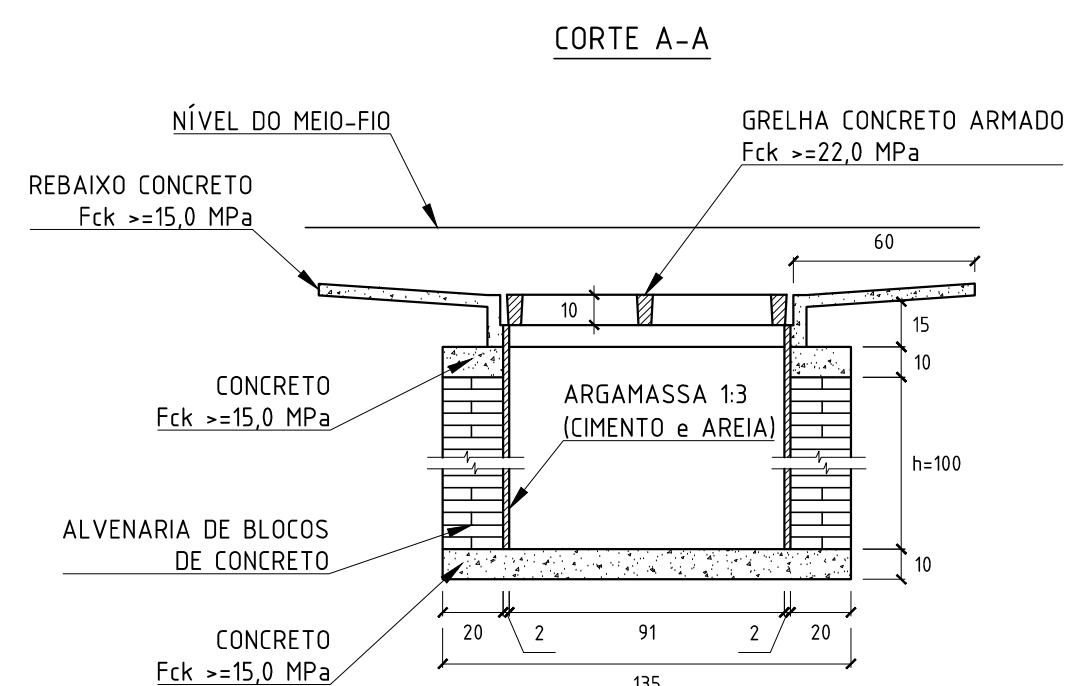
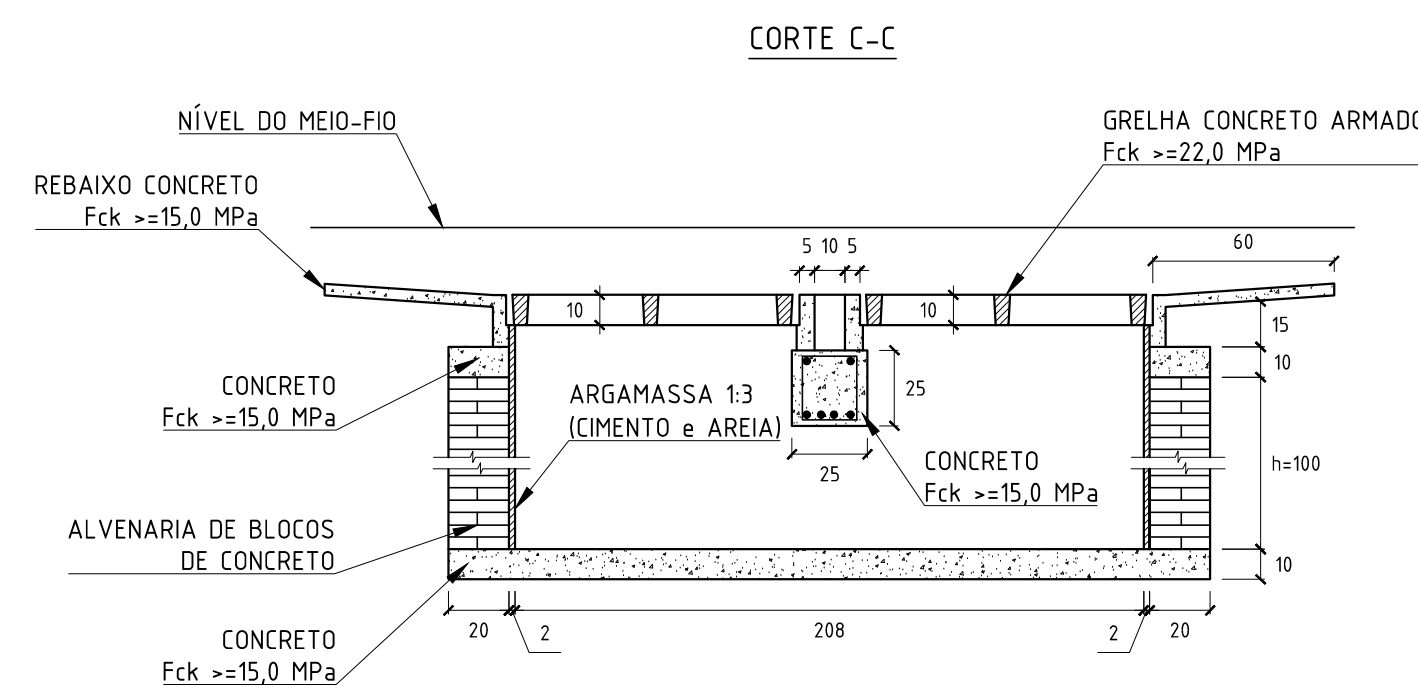
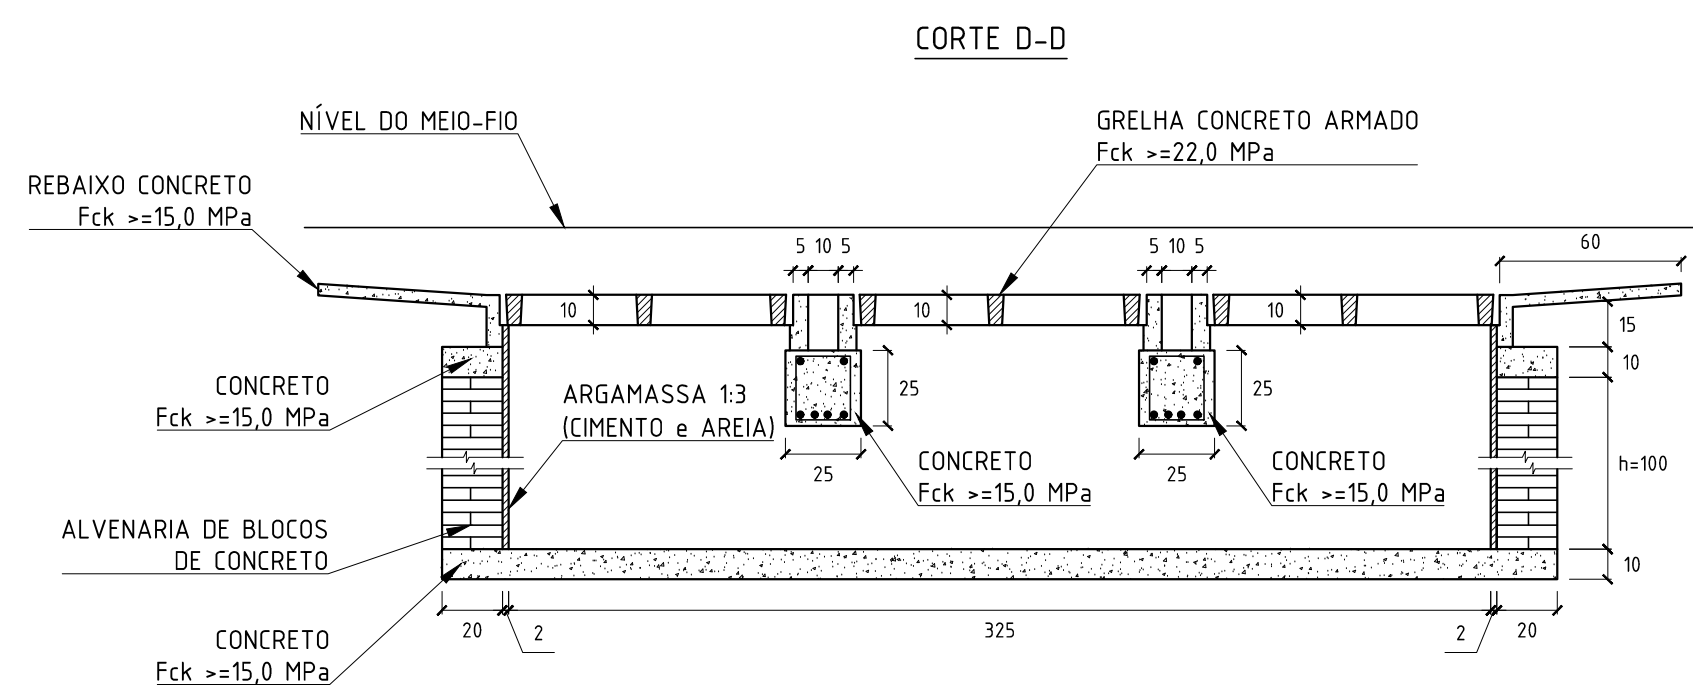
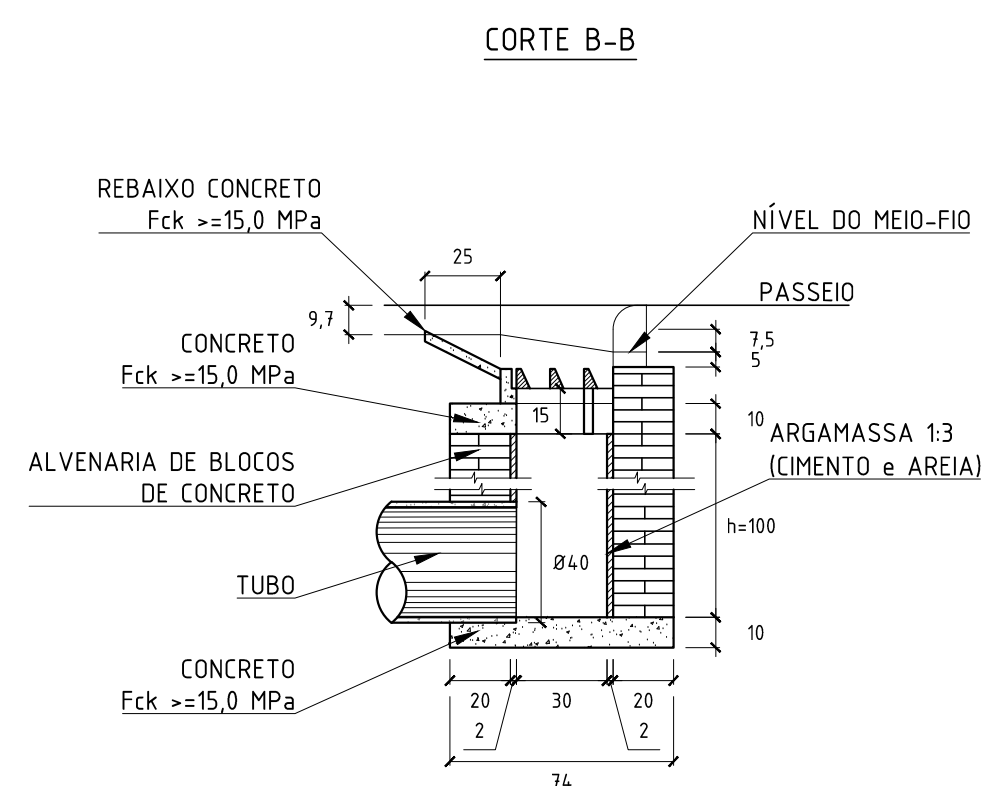
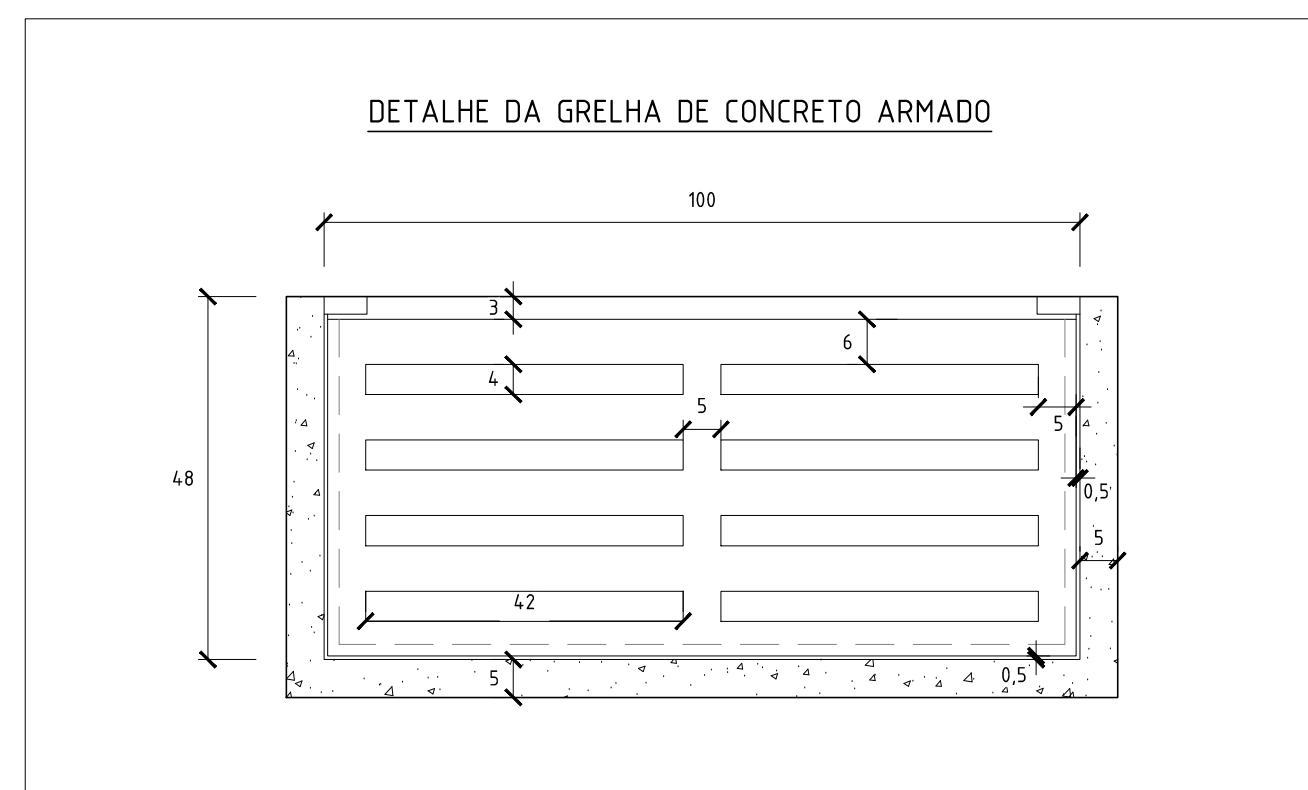
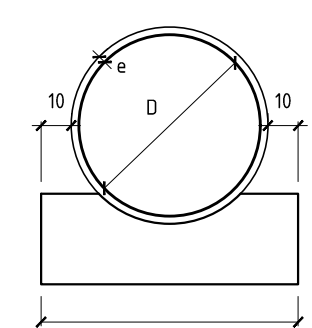


CAIXA DE RALO

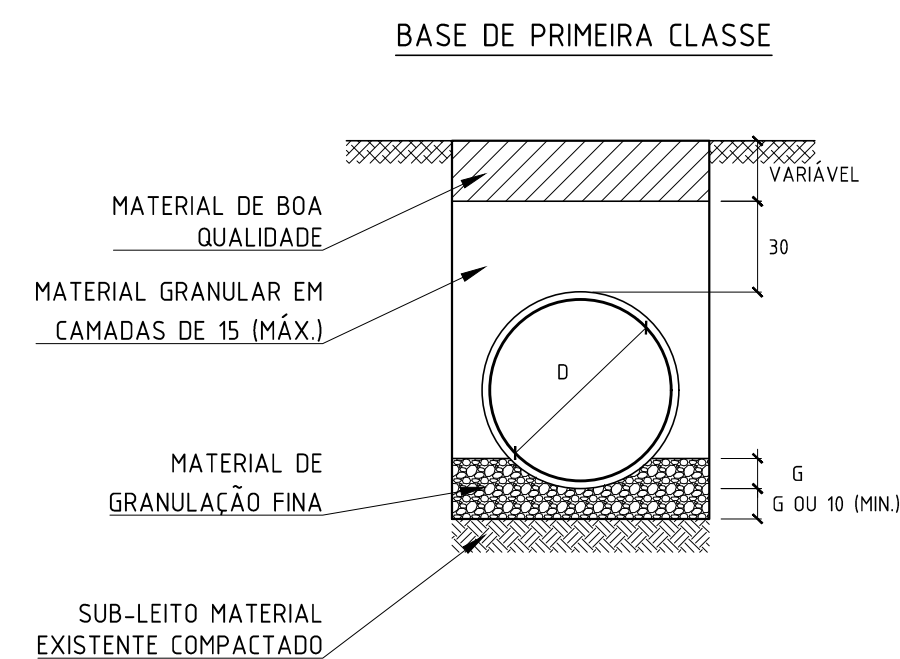


ASSENTAMENTO DE TUBO

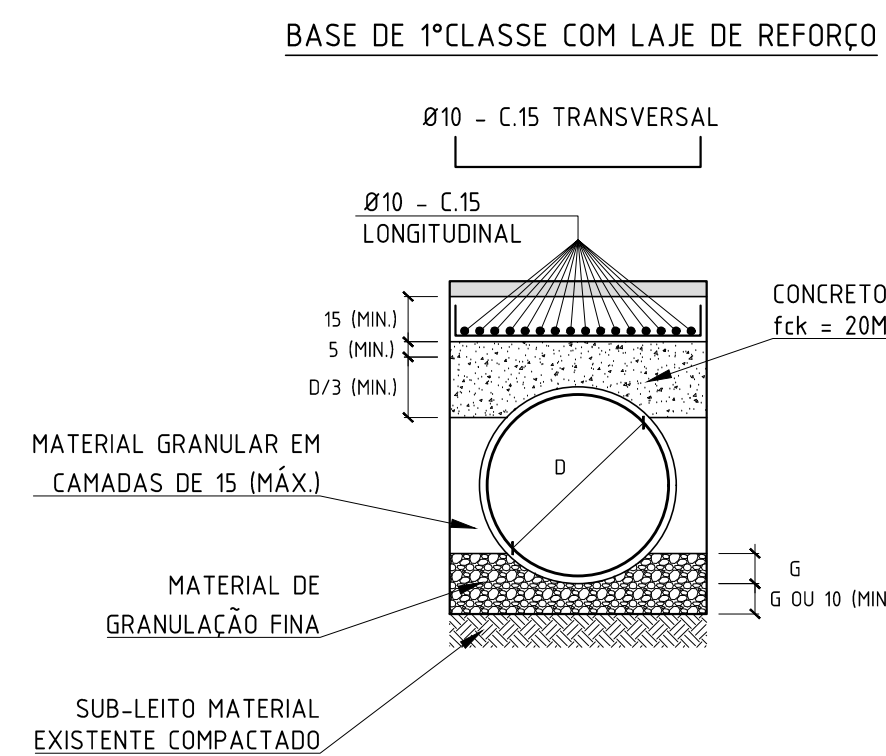


D	A	B	C	e	G
40	10	13	72	6	10
60	15	19	96	8	13
80	20	25	120	10	17
100	25	31	144	12	21
120	30	37	166	13	25
150	38	45	198	14	30

BASE DE CONCRETO

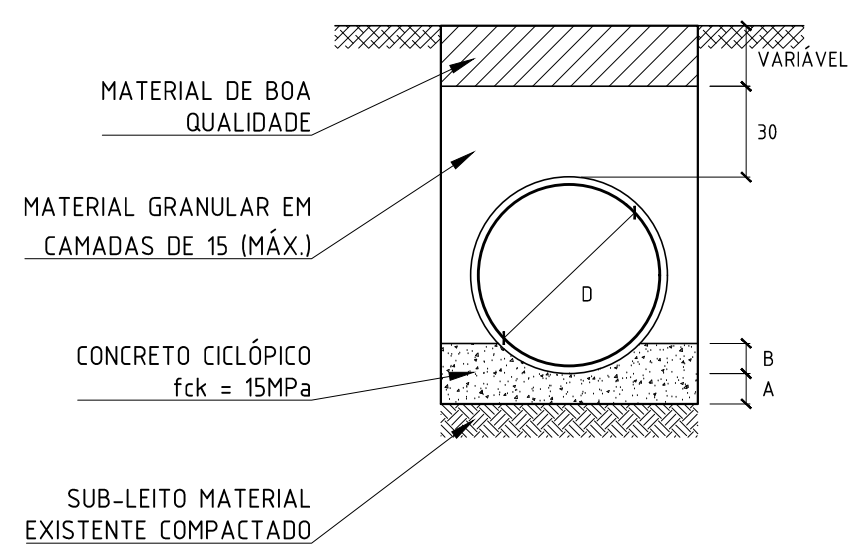

ASSENTAMENTO DE GALERIA

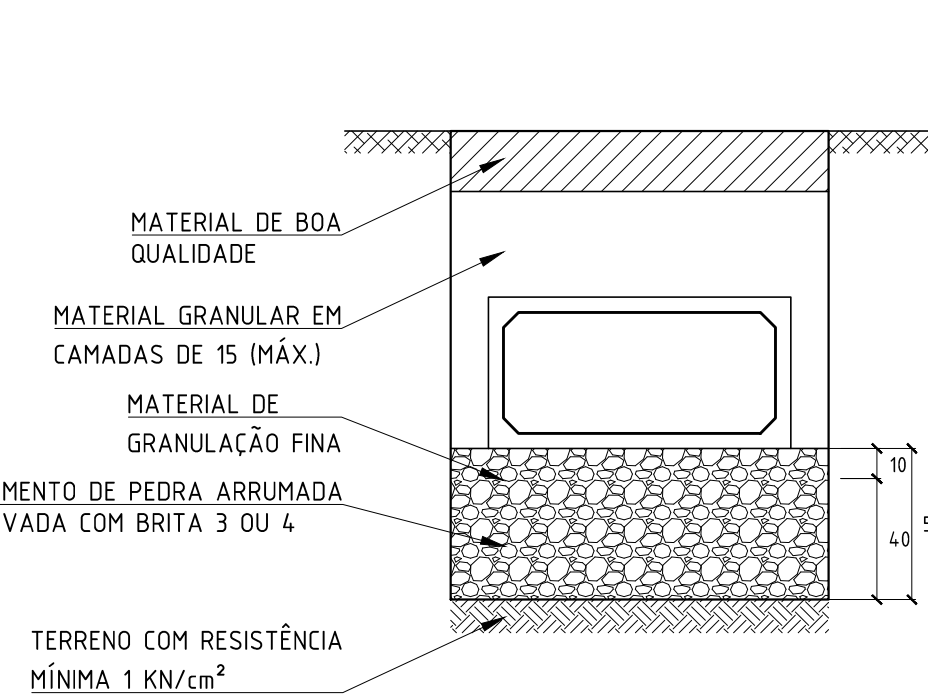

NOTAS:

1. DIMENSÕES E ELEVAÇÕES EM CENTÍMETROS, EXCETO ONDE INDICADO.

[illegible]

PREFEITURA
SAQUAREMA
TRABALHO E RESPEITO

SECRETARIA MUNICIPAL DE OBRAS PÚBLICAS

PROJETO BÁSICO DE DRENAGEM

LOCAL: ESTRADA DA CAIXA D'ÁGUA BAIRRO ASFALTO VELHO	ARG: ELETRÔNICO SQ1523-1-DRE-DET.003
--	---

NR:	ESCALA:	DATA:	PRANCHA:
	S/ESCALA	FEVEREIRO/2024	001/001

001/001