




PLANTA
ESC. 1:500

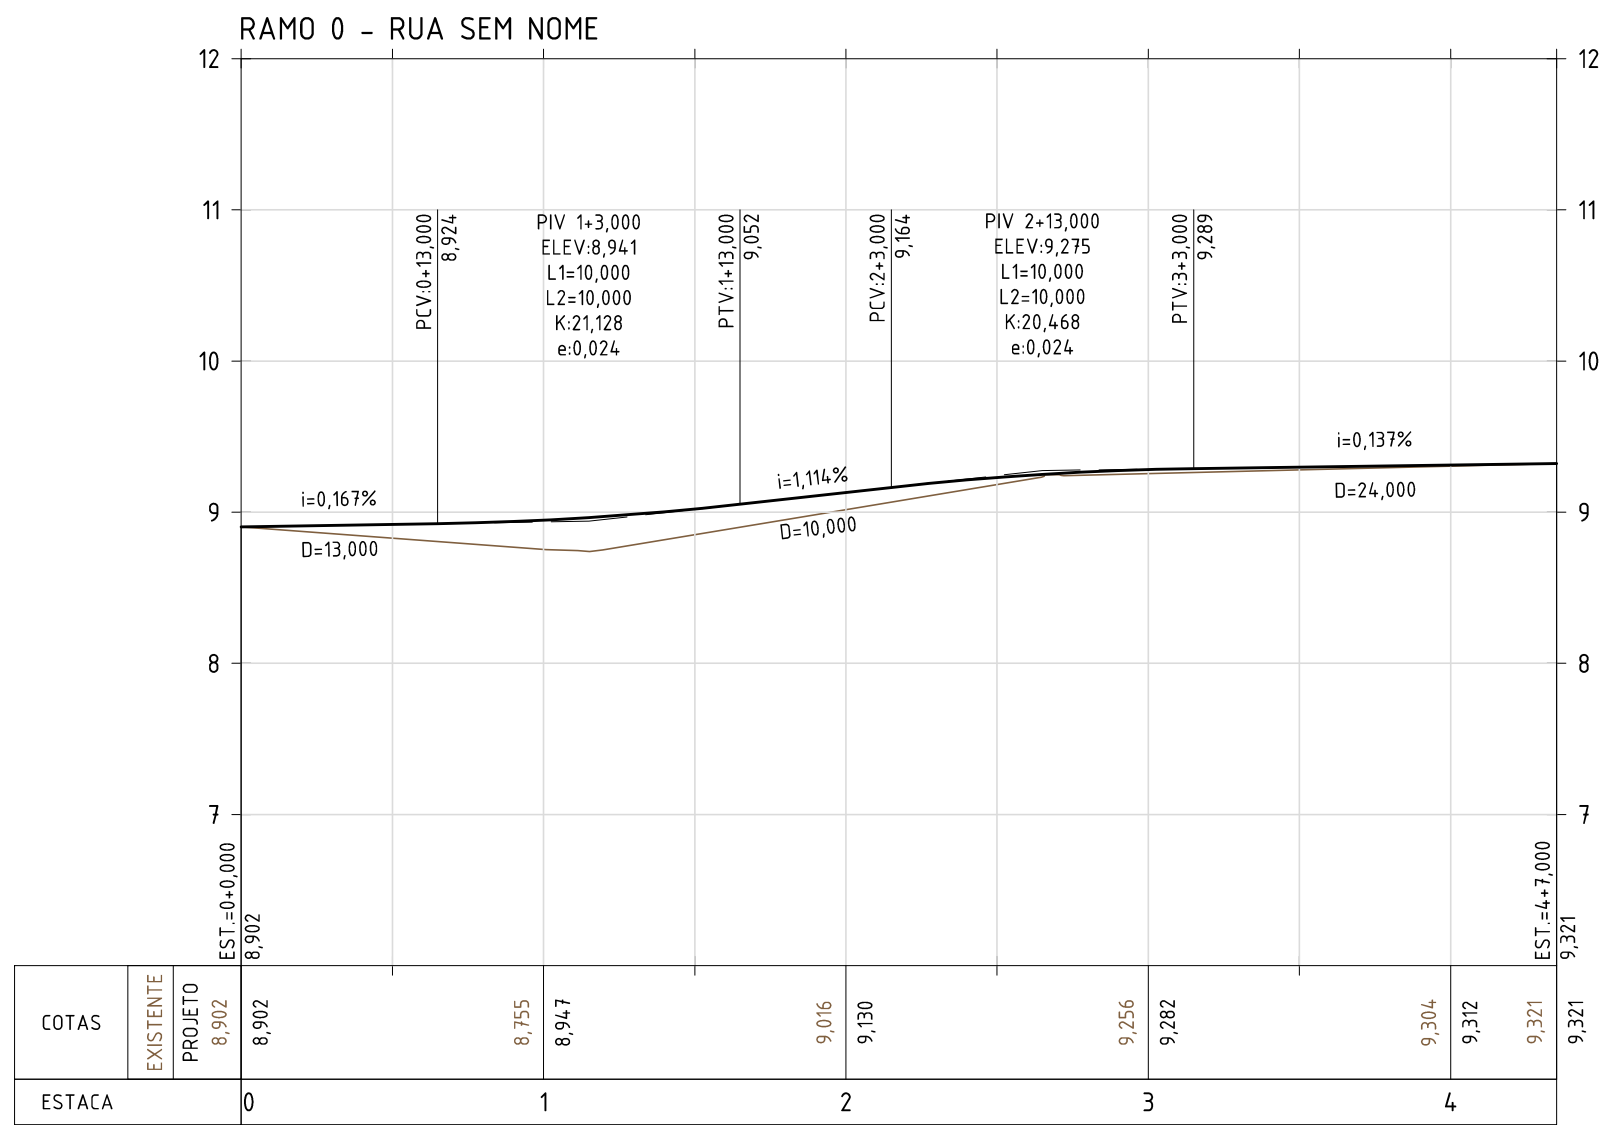

PERFIL
ESC. H=1:500/V=1:50

NOTAS:
1. DIMENSÕES E ELEVACÕES EM METRO, EXCETO ONDE INDICADO;
2. DISTÂNCIA ENTRE ESTACAS = 20m.

LEGENDA PLANTA:
- EIXO PROJETO
- MEIO-FIO
- PISTA DE ROLAMENTO

LEGENDA PERFIL:
- GREIDE PROJETADO
- EXISTENTE

LOCALIZAÇÃO:

REV.	DESCRIÇÃO	DATA	EXEC.	VERIF.	APROV.
0	EMIÇÃO INICIAL	21/02/2024	FPM	MAOR	-

ENTENTE
CONTRATO DE CONSULTORIA DE APOIO TÉCNICO DE ENGENHARIA E ARQUITETURA
CONTRATO Nº 056/2019

Assinado de forma digital por MANUEL DA SILVA MACHADO FILHO 83702261753
MANUEL DA SILVA MACHADO FILHO (CREA/RJ) 94193296-0

TETRIS
Engenharia

EXEC. FPM 21 / 02 / 24
DES. MAR 21 / 02 / 24
VER. MAOR 21 / 02 / 24

PREFEITURA
SQUAREMA
TRABALHO E RESPEITO

SECRETARIA MUNICIPAL DE OBRAS PÚBLICAS
PROJETO BÁSICO DE GEOMETRIA ENTORNO DO CENTRO MUNICIPAL DE EDUCAÇÃO MENALDO CARLOS MAGALHÃES
PLANTA E PERFIL

LOCAL: ESTRADA DA CAIXA D'ÁGUA
BAIRRO ASFALTO VELHO
ARG. ELETRÔNICO: S01523-1-GEO-PPF.001
ESCALA: H=1:500/V=1:50
DATA: FEVEREIRO/2024
PRANCHETA: 001/001