

POÇO DE VISITA - 2 ENTRADAS E 1 SAÍDA

PROFUNDIDADE ATÉ 2,00m

PROFUNDIDADE SUPERIOR A 2,00m

NOTAS:
1. DIMENSÕES E ELEVÇÕES EM CENTÍMETRO, EXCETO ONDE INDICADO.

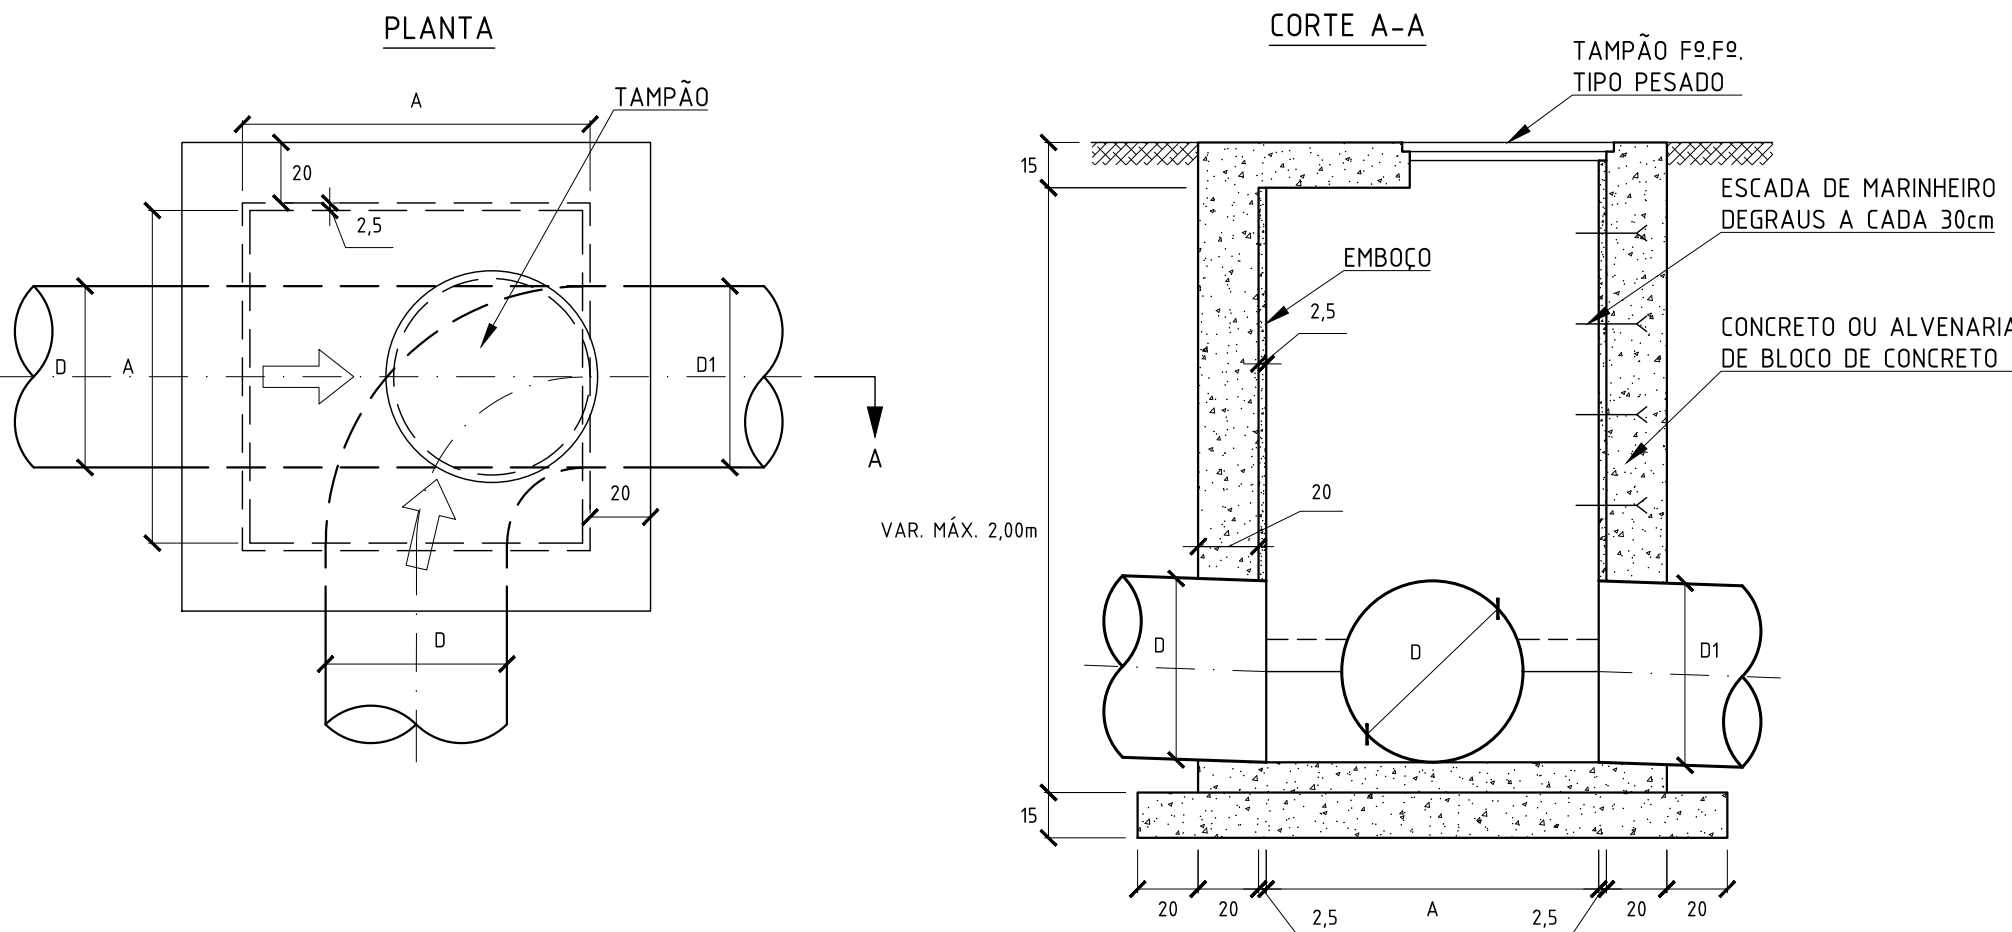


TABELA DEFININDO LARGURA DO PV - A

D	D1	40	60	80	100	120	150
40	120	120	130	150	170	200	
60	—	120	130	150	170	200	
80	—	—	130	150	170	200	
100	—	—	—	150	170	200	
120	—	—	—	—	170	200	
150	—	—	—	—	—	200	

DETALHE DO FUNDO



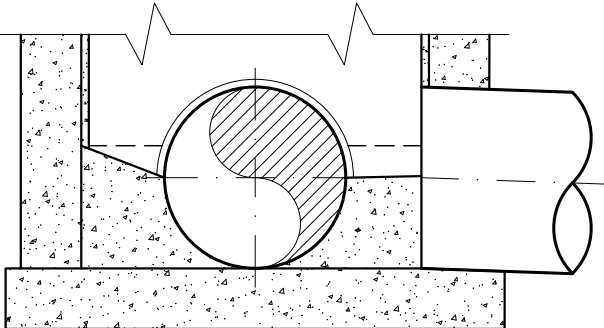



TABELA DEFININDO LARGURA DO PV - A

D	D1	40	60	80	100	120	150
40	120	120	130	150	170	200	
60	—	120	130	150	170	200	
80	—	—	130	150	170	200	
100	—	—	—	150	170	200	
120	—	—	—	—	170	200	
150	—	—	—	—	—	200	

H(m)	h1(m)	h2(m)
< 2,80	VAR.	2,00
> 2,80	0,80	VAR.

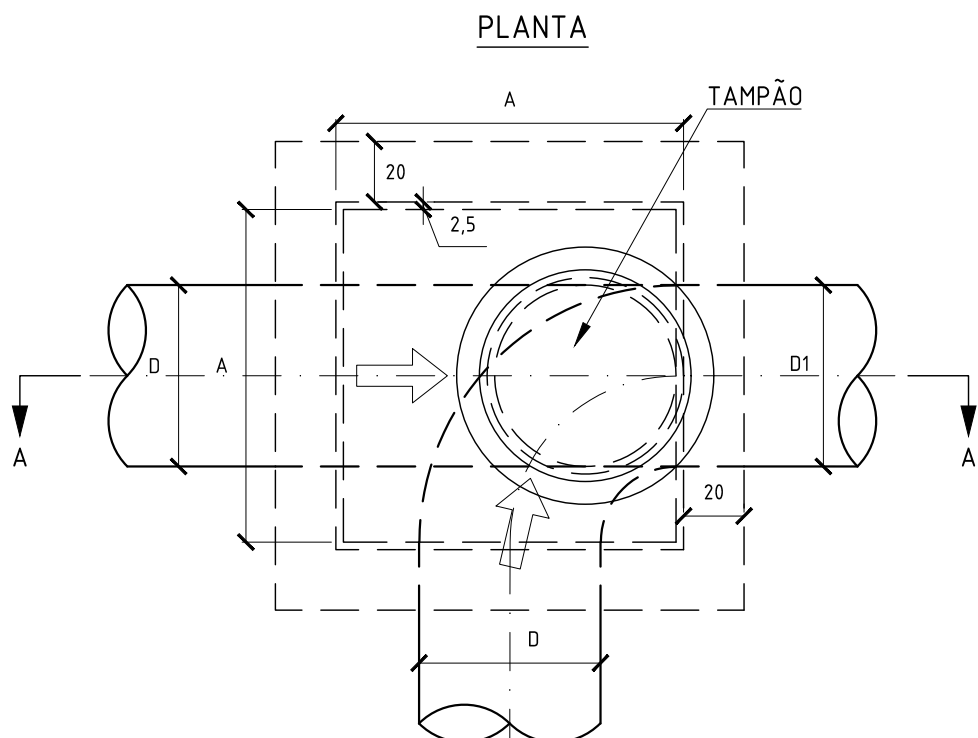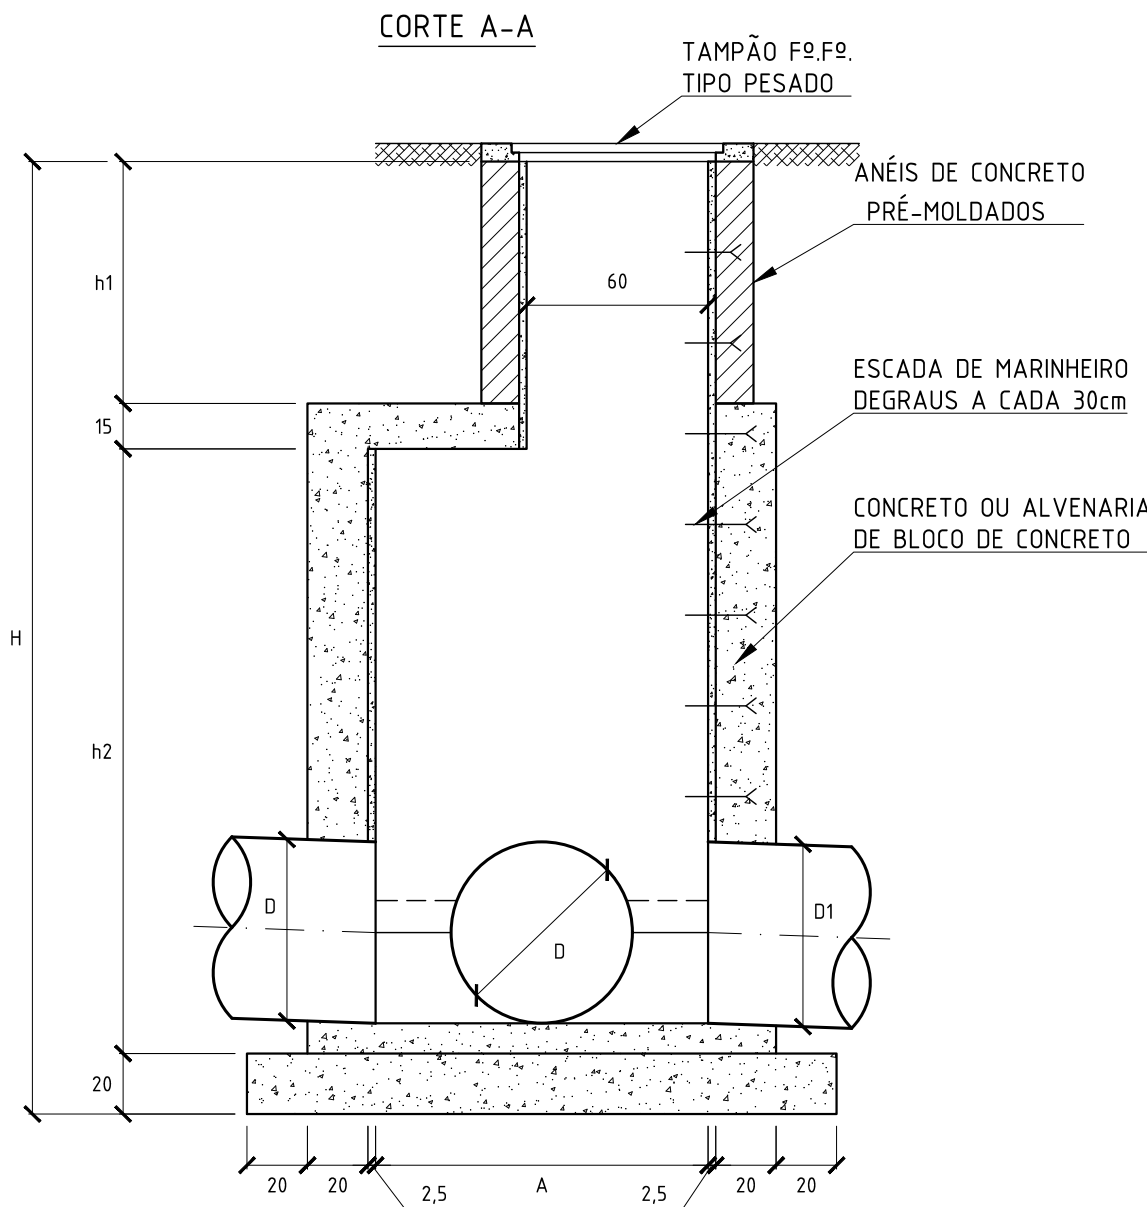

DETALHE DO FUNDO

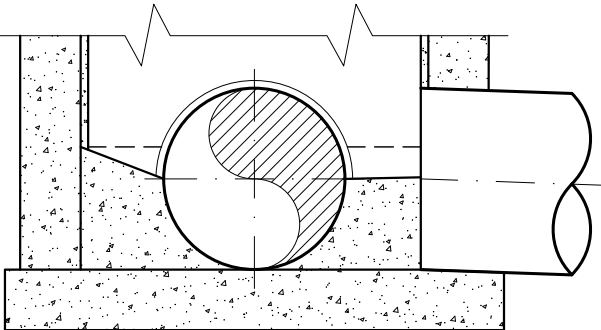

POÇO DE VISITA - 3 ENTRADAS E 1 SAÍDA

PROFUNDIDADE ATÉ 2,00m

PROFUNDIDADE SUPERIOR A 2,00m

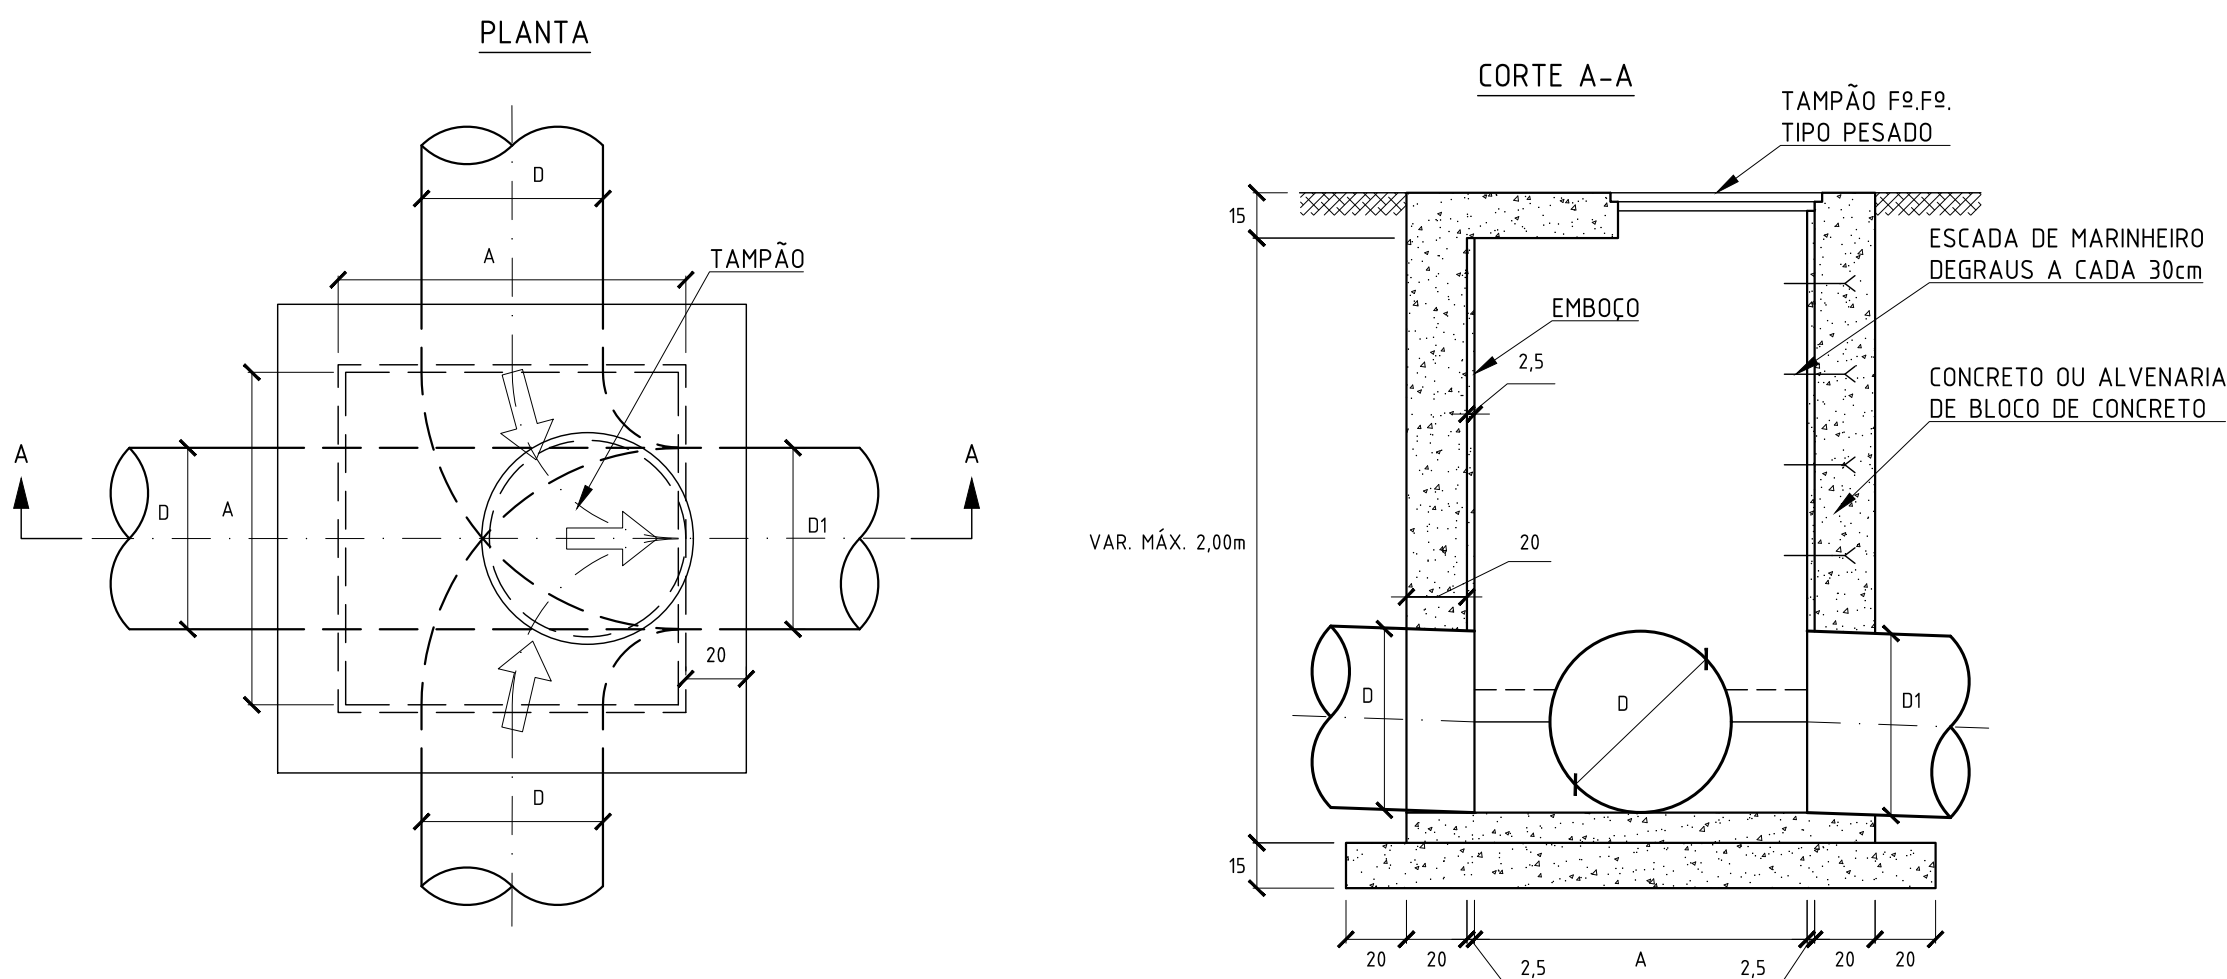


TABELA DEFININDO LARGURA DO PV - A

D	D1	40	60	80	100	120	150
40	120	120	130	150	170	200	
60	—	120	130	150	170	200	
80	—	—	130	150	170	200	
100	—	—	—	150	170	200	
120	—	—	—	—	170	200	
150	—	—	—	—	—	200	

DETALHE DO FUNDO



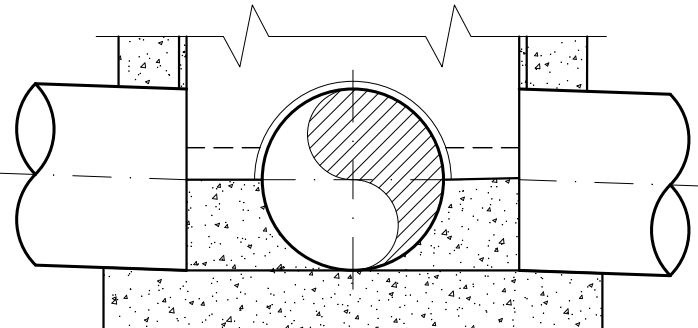



TABELA DEFININDO LARGURA DO PV - A

D	D1	0,40	0,60	0,80	1,00	1,20	1,50
0,40	1,20	1,20	1,30	1,50	1,70	2,00	
0,60	—	1,20	1,30	1,50	1,70	2,00	
0,80	—	—	1,30	1,50	1,70	2,00	
1,00	—	—	—	1,50	1,70	2,00	
1,20	—	—	—	—	1,70	2,00	
1,50	—	—	—	—	—	2,00	

H(m)	h1(m)	h2(m)
< 2,80	VAR.	2,00
> 2,80	0,80	VAR.

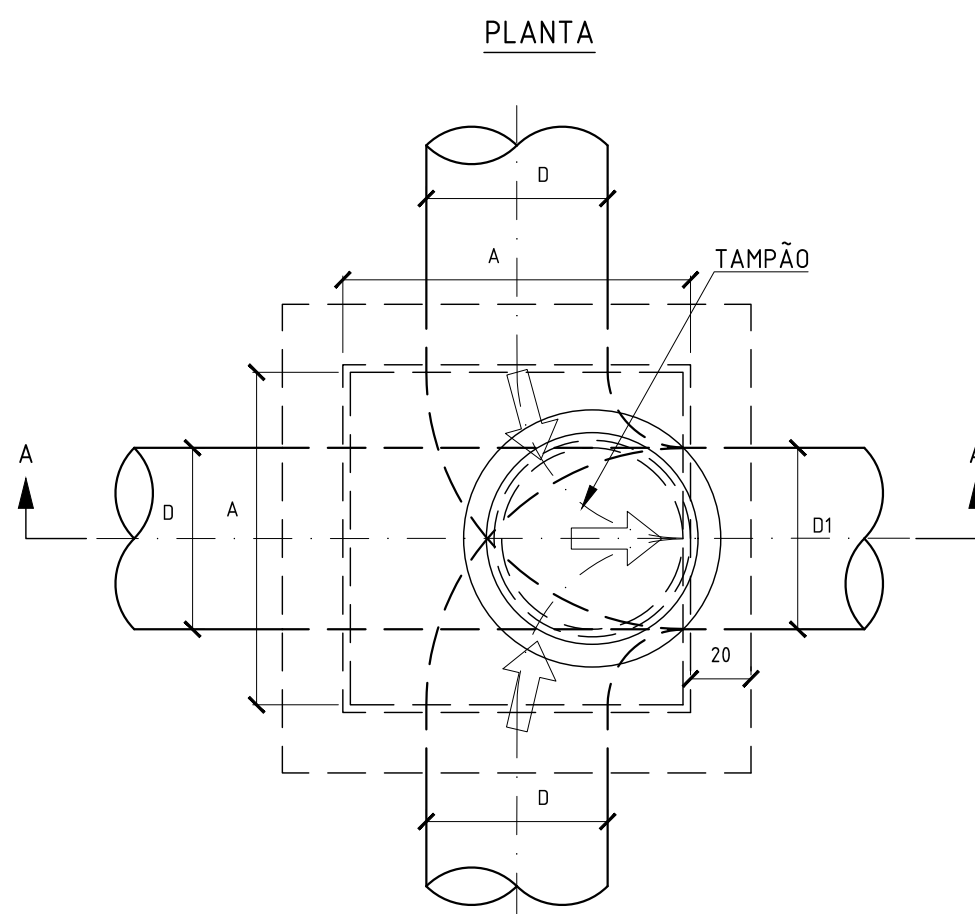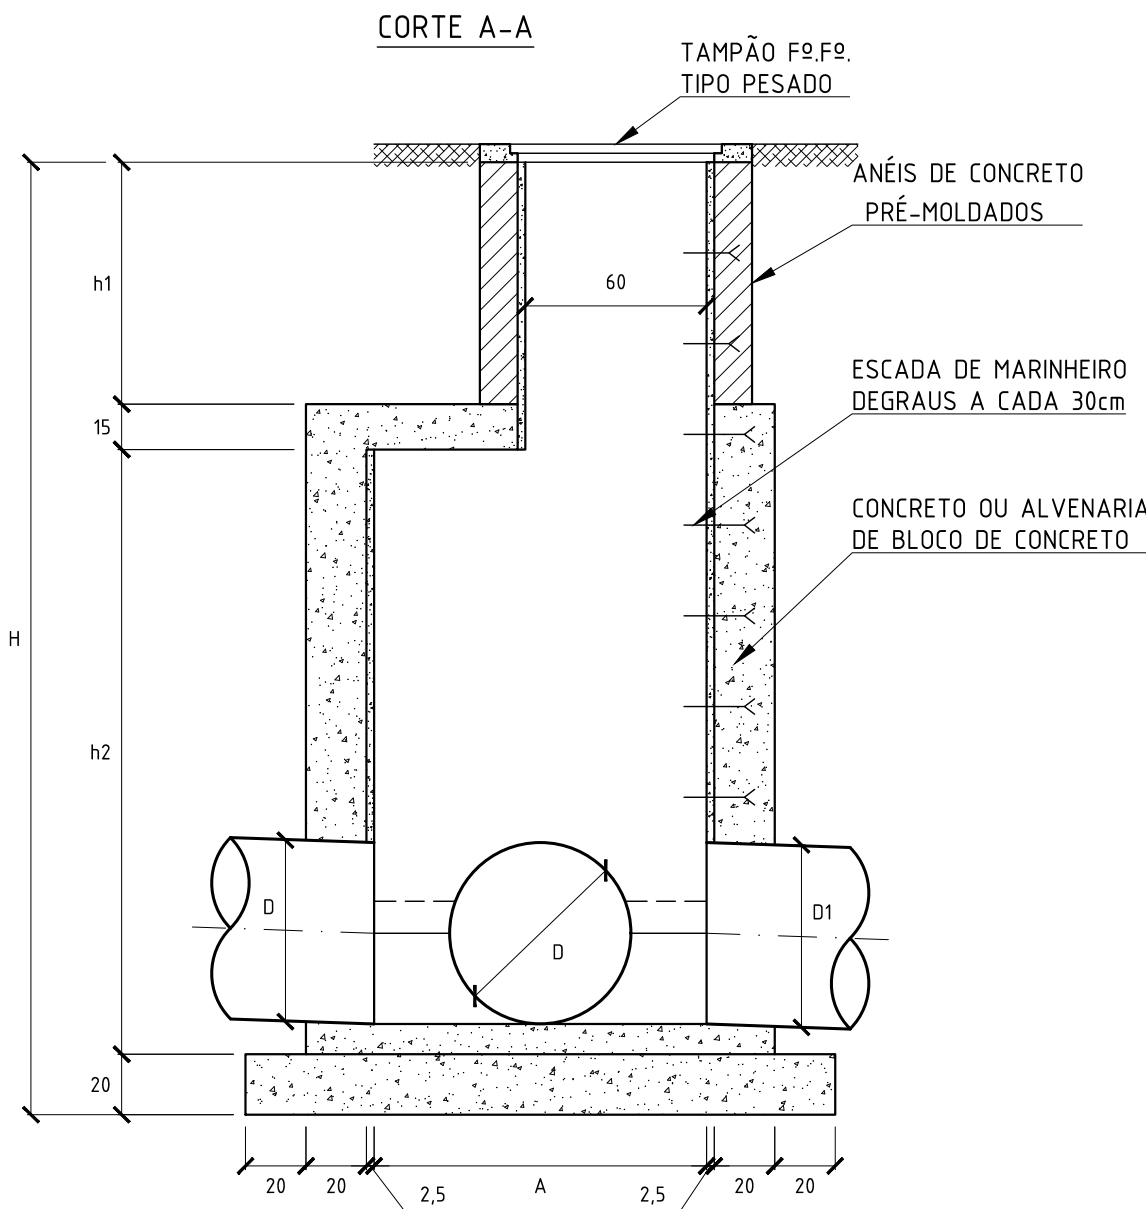

DETALHE DO FUNDO

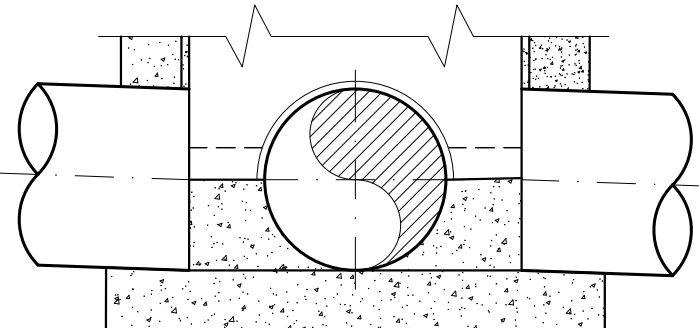

0	EMISSÃO INICIAL	31/08/2023	FFR	MAOR	
REV.	DESCRIÇÃO	DATA	EXEC	VERIF.	
PRIMEIRO					
CONTRATO Nº 006/2022			EXEC	FFR	31 / 08 / 23
Assinado de forma digital por MANUEL DA SILVA MACHADO FILHO83702261753			DES	ASV	31 / 08 / 23
			VER	MAOR	31 / 08 / 23
 PREFEITURA SQUAREMA TRABALHO E RESPEITO					
SECRETARIA MUNICIPAL DE INFRAESTRUTURA					
PROJETO EXECUTIVO DE DRENAGEM					
DETALHE: POÇO DE VISITA COM 2 E 3 ENTRADAS					
LOCAL	RUA OSWALDO REBELO DA SILVA E OUTRAS	ARG. ELETRÔNICO	S014-03-2-DRE-DET.002		
Nº	BAIRRO BONSUCESSO (SPAZIO)	ESCALA	DATA	PRIMEIRA	
		S/ESCALA	AGOSTO/2023		001/001