



CAIXA DE RALO


PLANTA

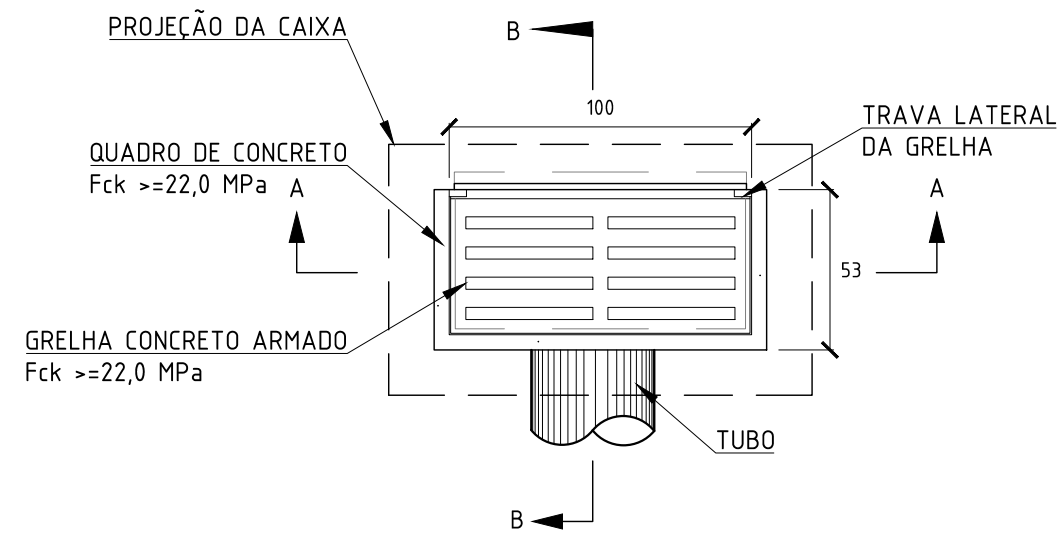


CORTE A-A

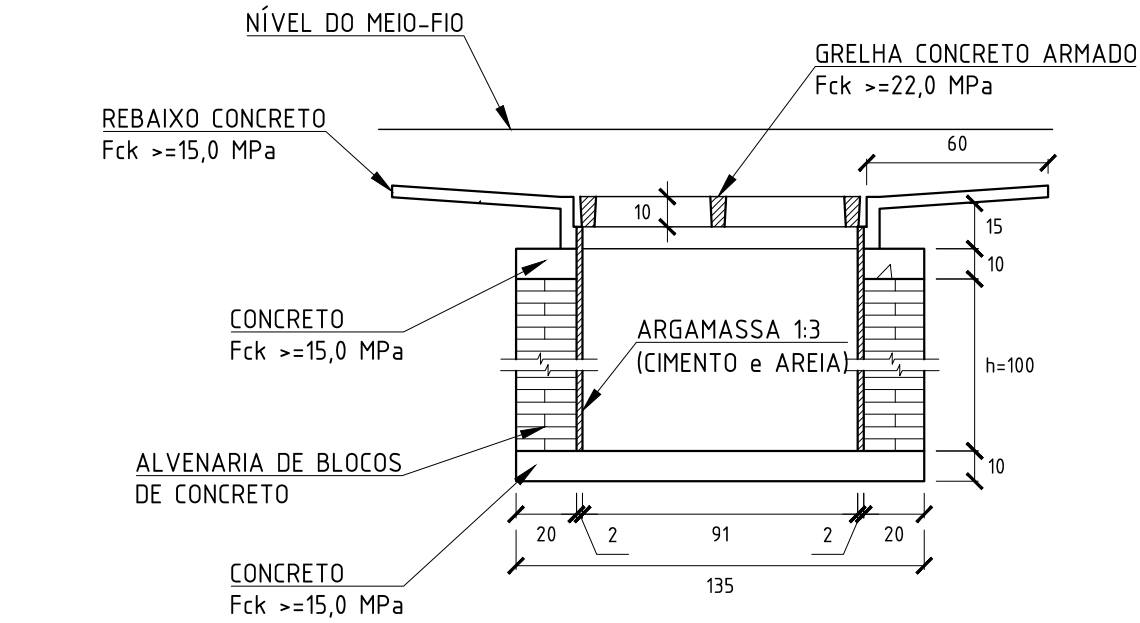


CORTE B-B

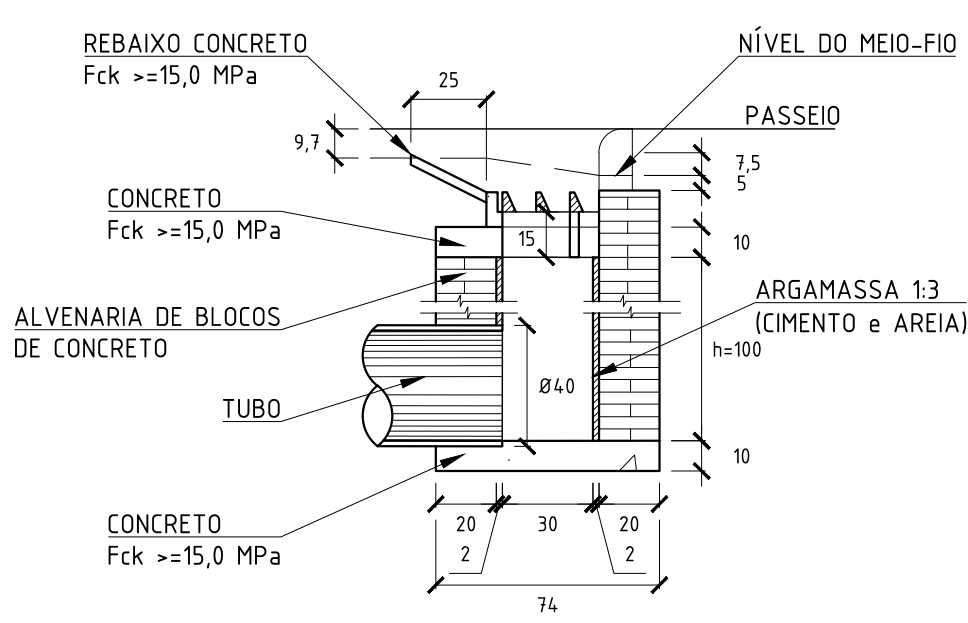


PLANTA

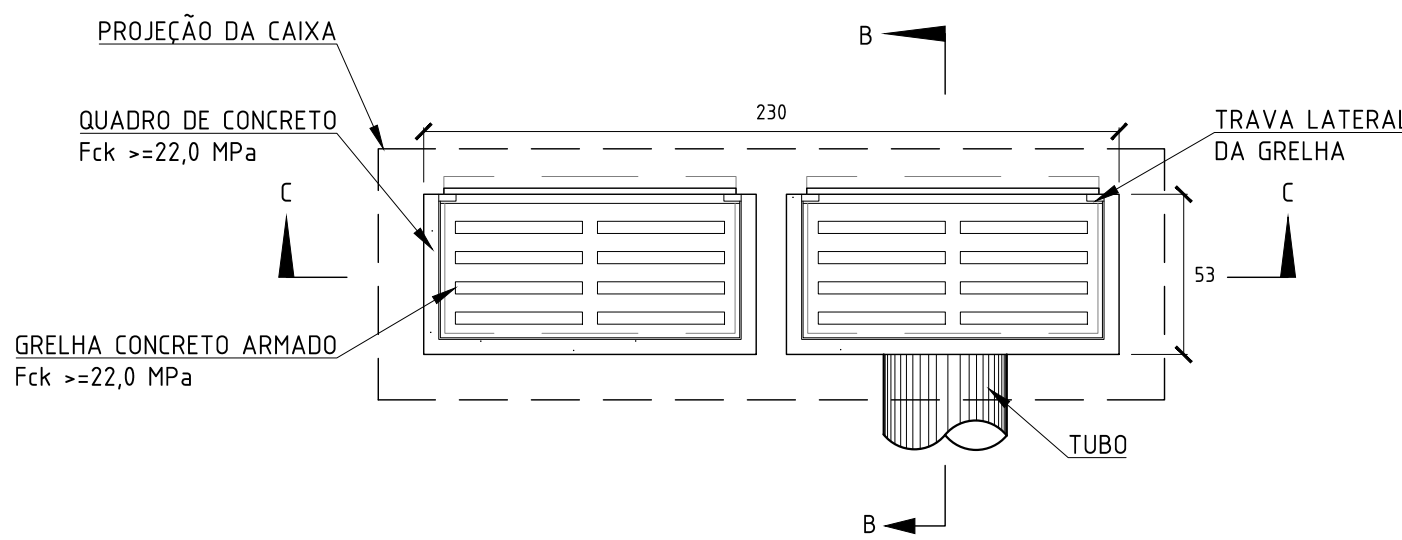

CORTE C-C

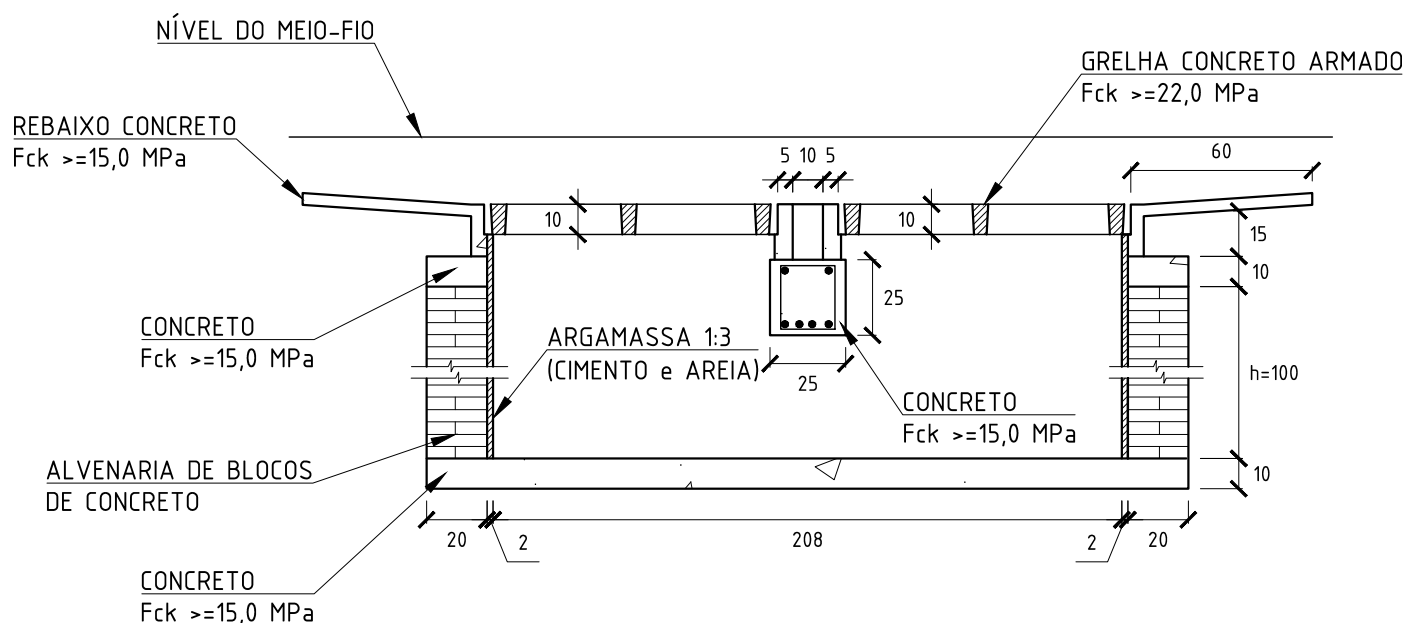


DETALHE DA GRELHA DE CONCRETO ARMADO

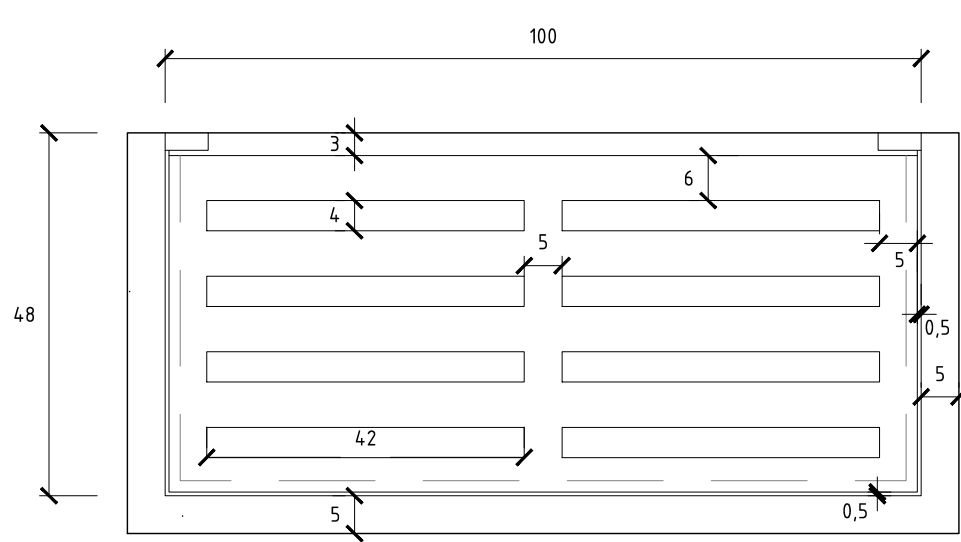


ASSENTAMENTO DE TUBO

LARGURA MÍNIMA DA BASE


D	A	B	C	e	G
40	10	13	72	6	10
60	15	19	96	8	13
80	20	25	120	10	17
100	25	31	144	12	21
120	30	37	168	13	25
150	38	45	198	14	30

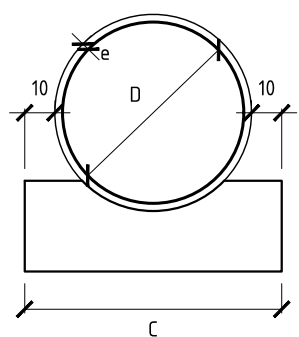


BASE DE PRIMEIRA CLASSE

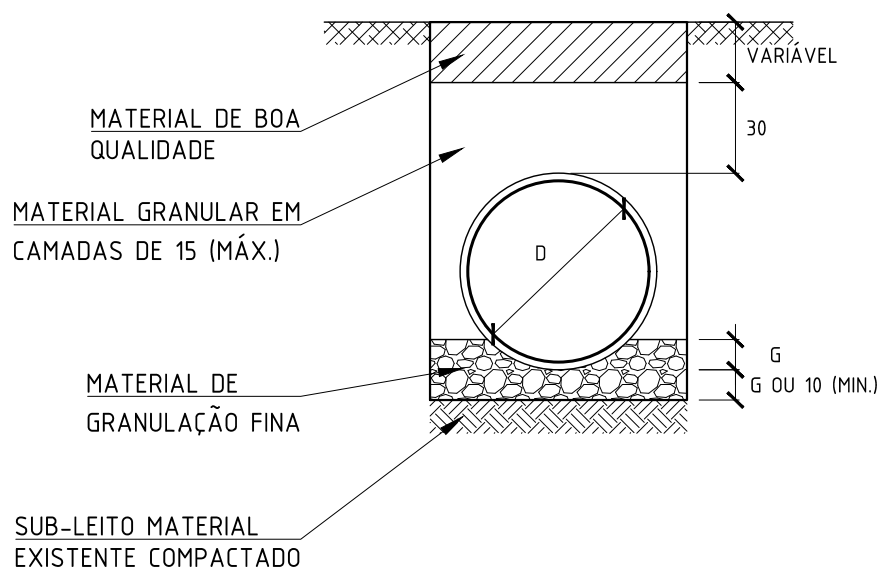


BASE DE CONCRETO

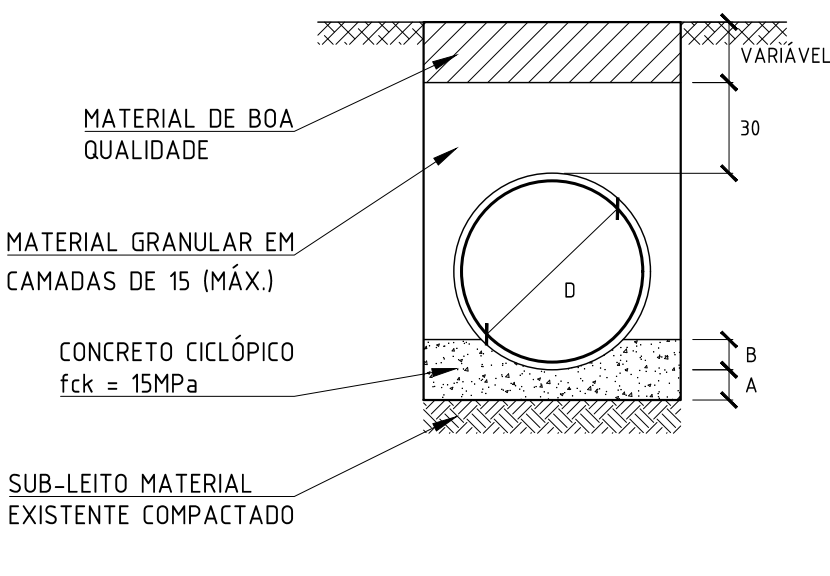

BASE DE 1ª CLASSE COM LAJE DE REFORÇO

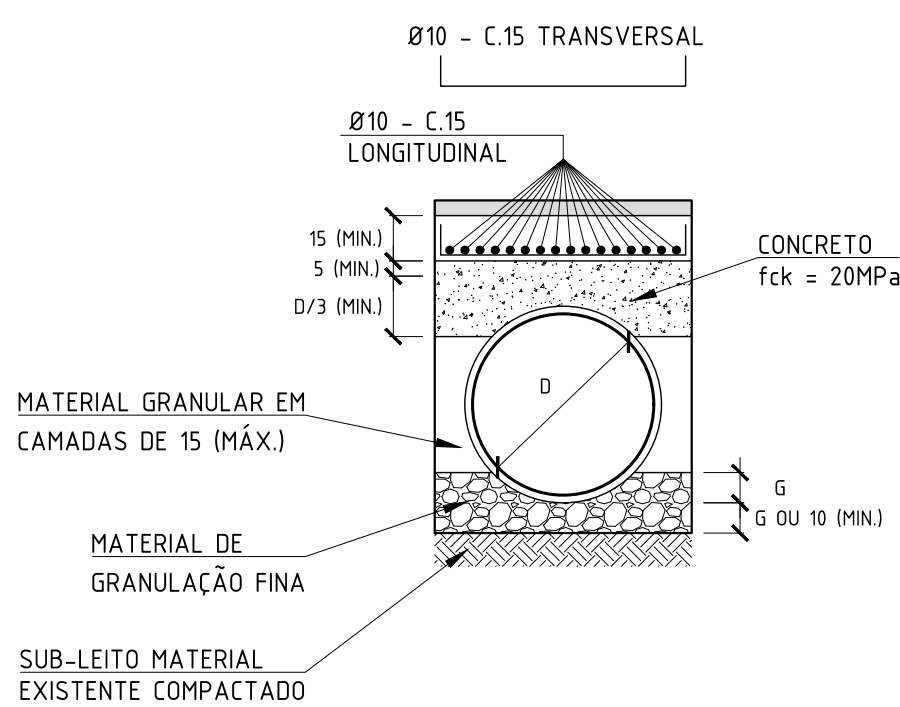

ASSENTAMENTO DA GALERIA

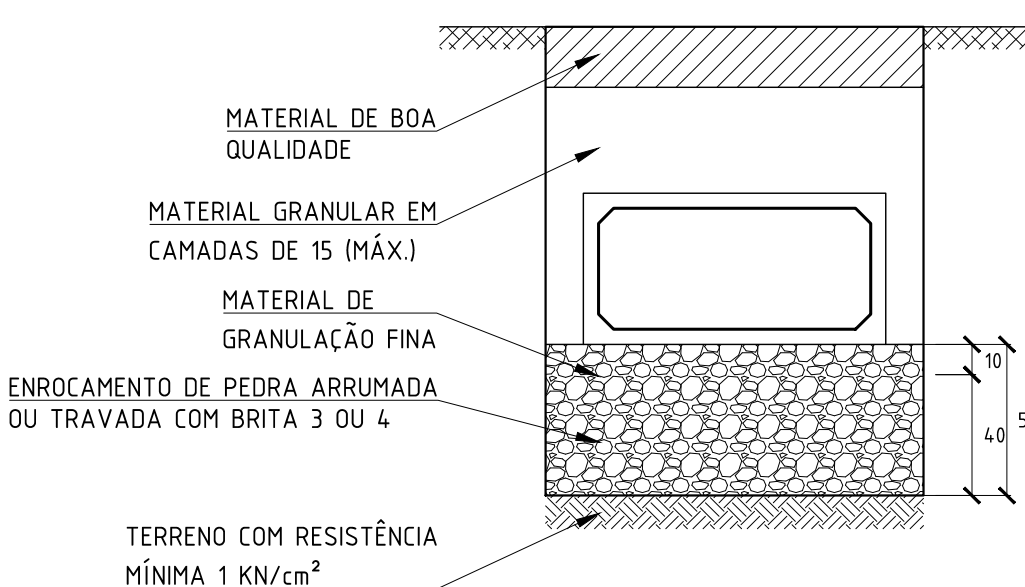

NOTAS:

1. DIMENSÕES E ELEVÇÕES EM CENTÍMETRO, EXCETO ONDE INDICADO.

0	EMISSÃO INICIAL	31/08/2023	FFR	MAIOR
REV.	DESCRIÇÃO	DATA	EXEC.	VERIF.
ENTRANTE				
CONTRATO N° 006/2022		EXEC.	FFR	31 / 08 / 23
Assinado de forma digital por MANUEL DA SILVA MACHADO FILHO83702261753		DES.	ASV	31 / 08 / 23
MANUEL DA SILVA MACHADO FILHO - CREA/RJ 84.105206-0		VER.	MAOR	31 / 08 / 23
 PREFEITURA SQUAREMA TRABALHO E RESPEITO				
SECRETARIA MUNICIPAL DE INFRAESTRUTURA				
PROJETO EXECUTIVO DE DRENAGEM				
DETALHE: CAIXA DE RALO E ASSENTAMENTO DE TUBO E GALERIA				
LOCAL	RUA OSWALDO REBELO DA SILVA E OUTRAS	ARG. ELETRÔNICO	S014-03-2-DRE-DET.003	
BAIRRO BONSUCESSO (SPA201)				
Nº	-	ESCALA	S/ESCALA	DATA
				AGOSTO/2023
				PRANCHETA
				001/001